







Av. Paseo del Country (Carrera 15)



**CONVENCIONES**

-  NUEVAS CALZADAS
-  NUEVOS SEPARADORES
-  NUEVOS ANDENES
-  PEATONALIZACION VIAS
-  LIMITES REPARTO DE CARGAS

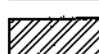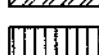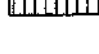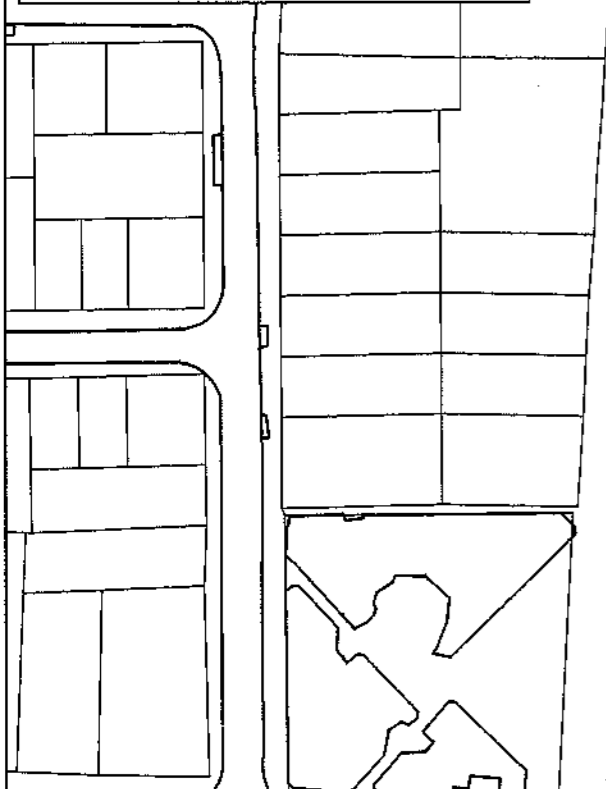

Av. Josemaría Escrivá de Balaguer (Calle 85)


Corredor Ecológico de Ronda El Virrey


CARGAS LOCALES		
CARGAS CONSTRUCCION VIAS LOCALES		
UNIDAD DE ACTUACION Y/O DE GESTION (MANZANA)	ITEM	AREA
U.A.U. 1 (MANZANA 1)	CONSTRUCCION NUEVA CALZADA	587.49
	CONSTRUCCION SEPARADOR	284.87
	CONSTRUCCION NUEVOS ANDENES	185.3
	PEATONALIZACION CALZADA CRA 14 (entre Cr 88 A y Cr 89)	1287.99
	PEATONALIZACION CALZADA CALLE 88 (entre Cra 14 y Cra 13 A)	354.25
<b>TOTAL</b>		<b>2820.01</b>
U.A.U. 3 (MANZANA 2)	PEATONALIZACION CRA 14 (entre Cr 85 y Cr 85 A)	1739.90
	CONSTRUCCION NUEVA CALZADA	462.43
	CONSTRUCCION NUEVO ANDEN CALLE 86A	217.78
<b>TOTAL</b>		<b>2411.08</b>
U.A.U. 2 (MANZANA 3)	CONSTRUCCION NUEVA CALZADA	2048.75
	CONSTRUCCION NUEVO SEPARADOR	812.7
	CONSTRUCCION NUEVOS ANDENES	749.83
<b>TOTAL</b>		<b>3609.38</b>
<b>TOTAL CARGAS CONSTRUCCION VIAS LOCALES</b>		<b>8640.48</b>


**PLAN PARCIAL DE RENOVACION URBANA "PROSCENIO"**


LOCALIDAD DE CHAPINERO

**CARGAS LOCALES CONSTRUCCION DE VIAS LOCALES**

PROMOTOR:  MA. ISABEL MURILLO SAMPER

REPRESENTANTE LEGAL:  MA. ISABEL MURILLO SAMPER

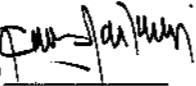DISEÑO URBANO:  CAMILO SANTAMARIA GAMBOA MATRICULA 2570028533 CND

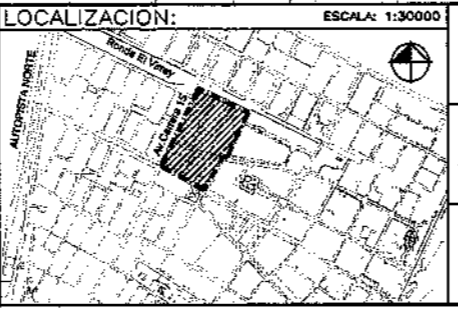

PLANCHA: 6A/10

ESCALA: 1:1250


FECHA:


OBSERVACIONES S.D.P.


**334**

09 AGO. 2010

BOGOTÁ D.C.

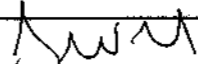ALCALDIA:  SAMUEL MORENO ROJAS ALCALDE MAYOR DE BOGOTÁ

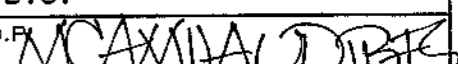S.D.P.  MARIA CAMILA URIBE SANCHEZ SECRETARIA DISTRITAL DE PLANEACION

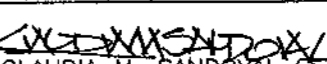SUBSECRETARIA:  CLAUDIA M. SANDOVAL C. SUBSECRETARIA DE PLANEACION TERRITORIAL

DECRETO DISTRITAL No: