


UNIDAD DE ACTUACIÓN Y/O DE GESTIÓN (MANZANA)	U.A.U. 1 MANZANA 1	U.A.U. 3 MANZANA 2	U.A.U. 2 MANZANA 3
REDES AGUAS LLUVIAS Y RESIDUALES (\$)*	\$ 540.500	\$ 407.020	\$ 309.260
REDES ACUEDUCTO (\$)*	\$ 80.800	\$ 58.720	\$ 79.360

*CIFRAS EN MILES DE PESOS

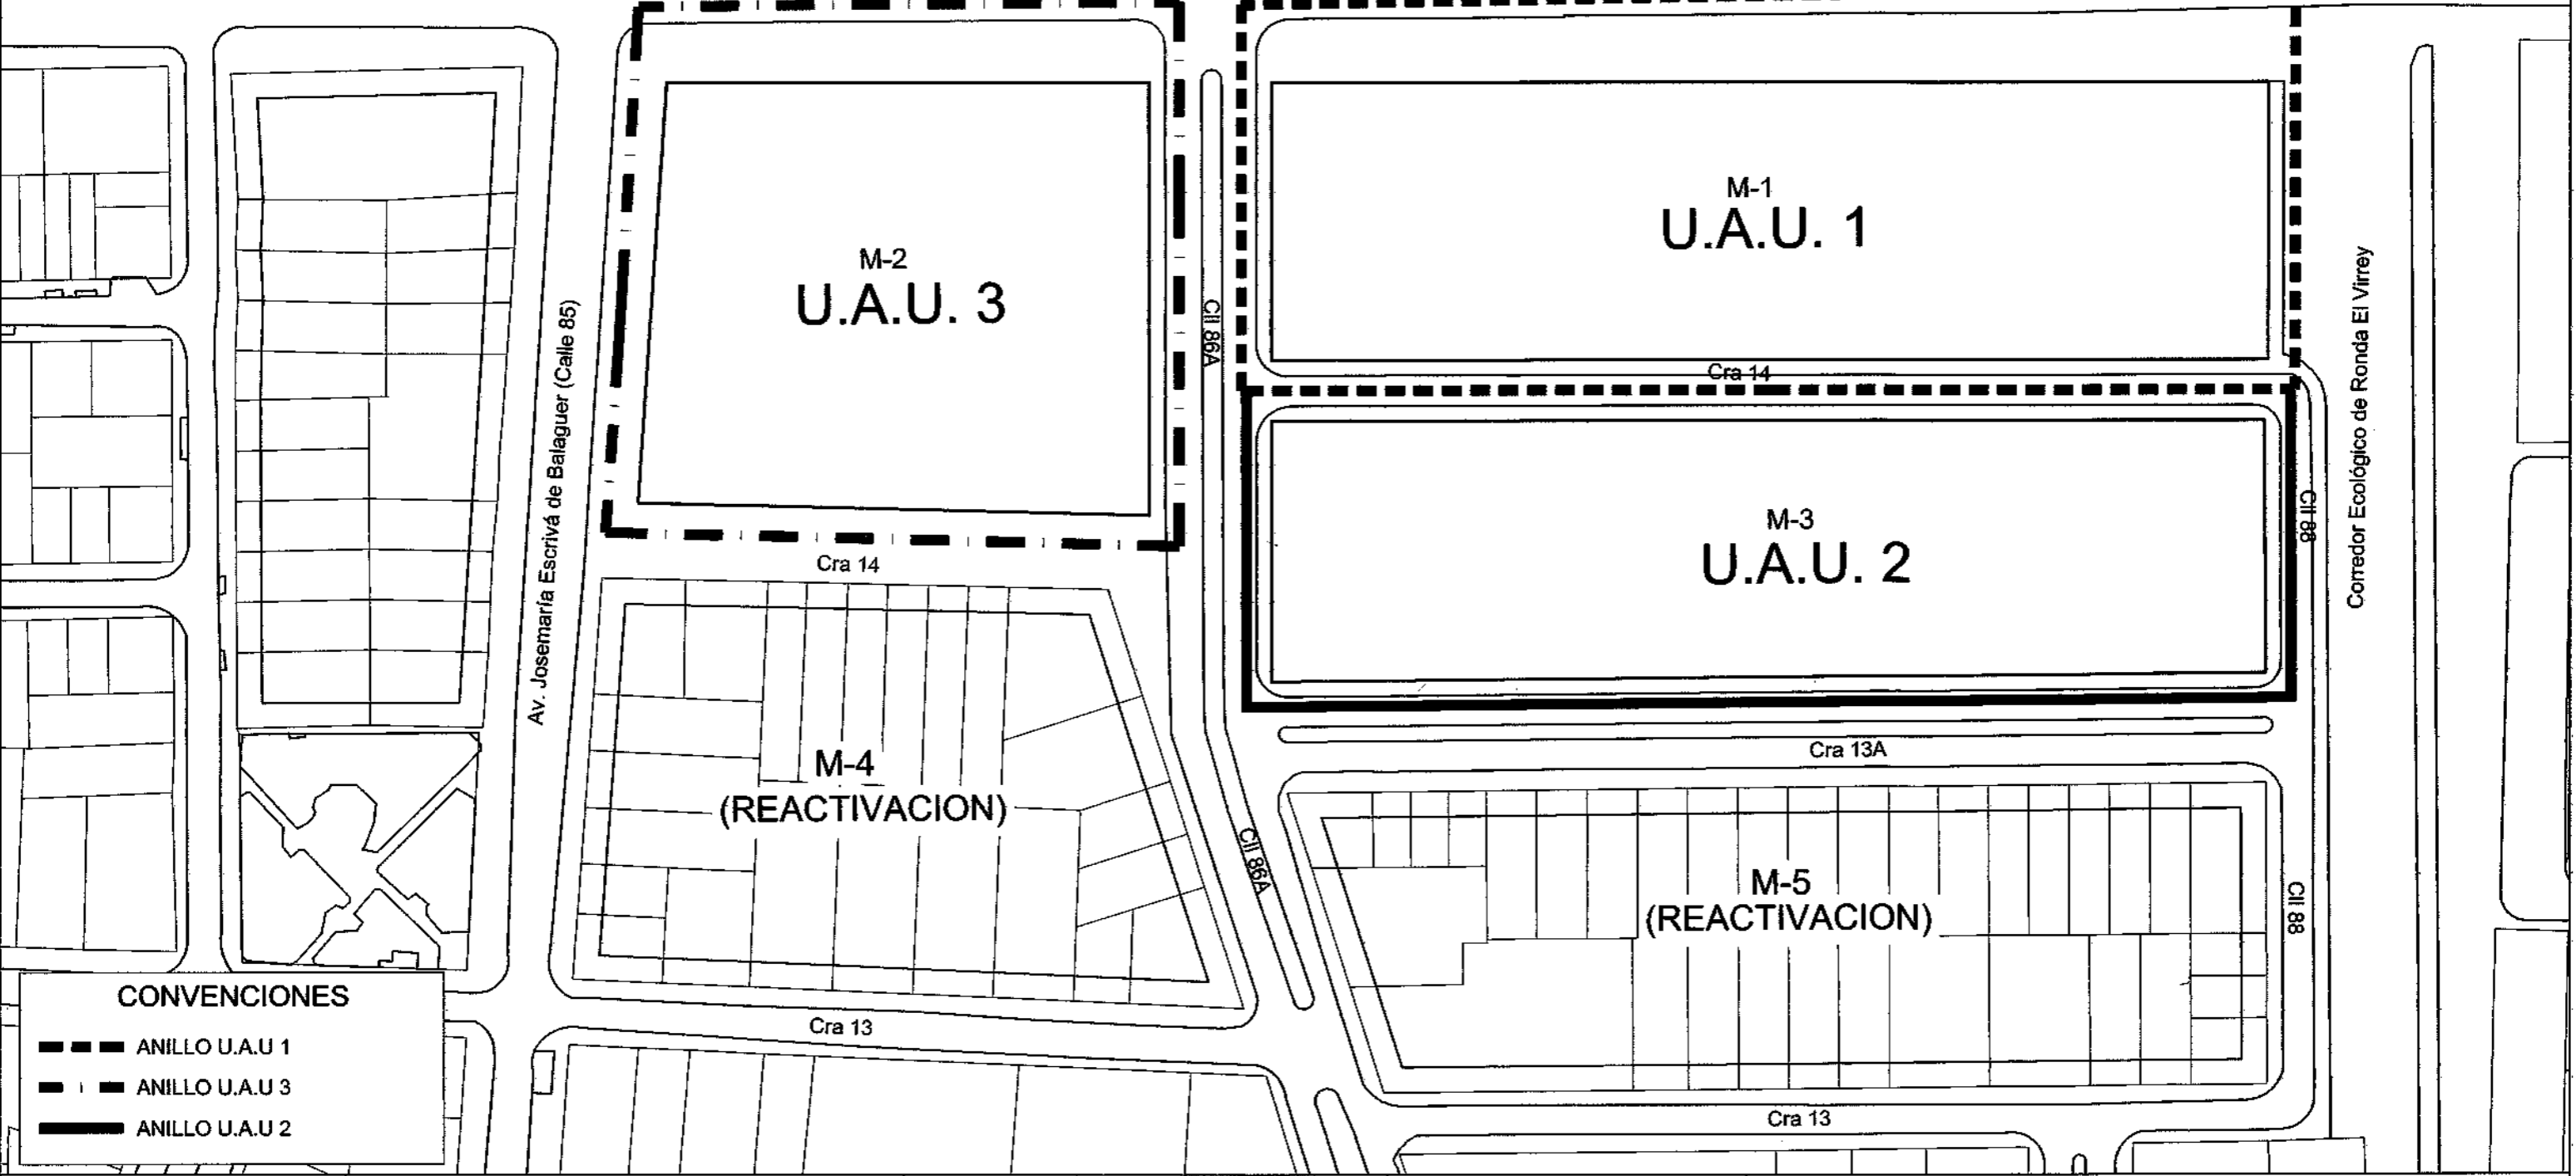

- CONVENCIONES**
- — — ANILLO U.A.U 1
 - | - ANILLO U.A.U 3
 - — — ANILLO U.A.U 2

PLAN PARCIAL DE RENOVACION URBANA "PROSCENIO"
LOCALIDAD DE CHAPINERO

CARGAS LOCALES—CONSTRUCCION DE REDES SANITARIAS Y DE ACUEDUCTO

PROMOTOR: MA. ISABEL MURILLO SAMPER	REPRESENTANTE LEGAL: MA. ISABEL MURILLO SAMPER	DISEÑO URBANO: CAMILO SANTAMARIA GAMBOA MATRICULA 2570025533 CND.
--	---	---



PLANCHA: 6B/10
ESCALA: 1:1250
FECHA:

OBSERVACIONES S.D.P.
334
09 AGO. 2010

BOGOTÁ D.C.

ALCALDIA: SAMUEL MORENO ROJAS ALCALDE MAYOR DE BOGOTÁ	S.D.P. MARIA CAMILA URIBE SANCHEZ SECRETARIA DISTRITAL DE PLANEACION
SUBSECRETARIA: CLAUDIA M. SANDOVAL C. SUBSECRETARIA DE PLANEACION TERRITORIAL	
DECRETO DISTRITAL No:	