


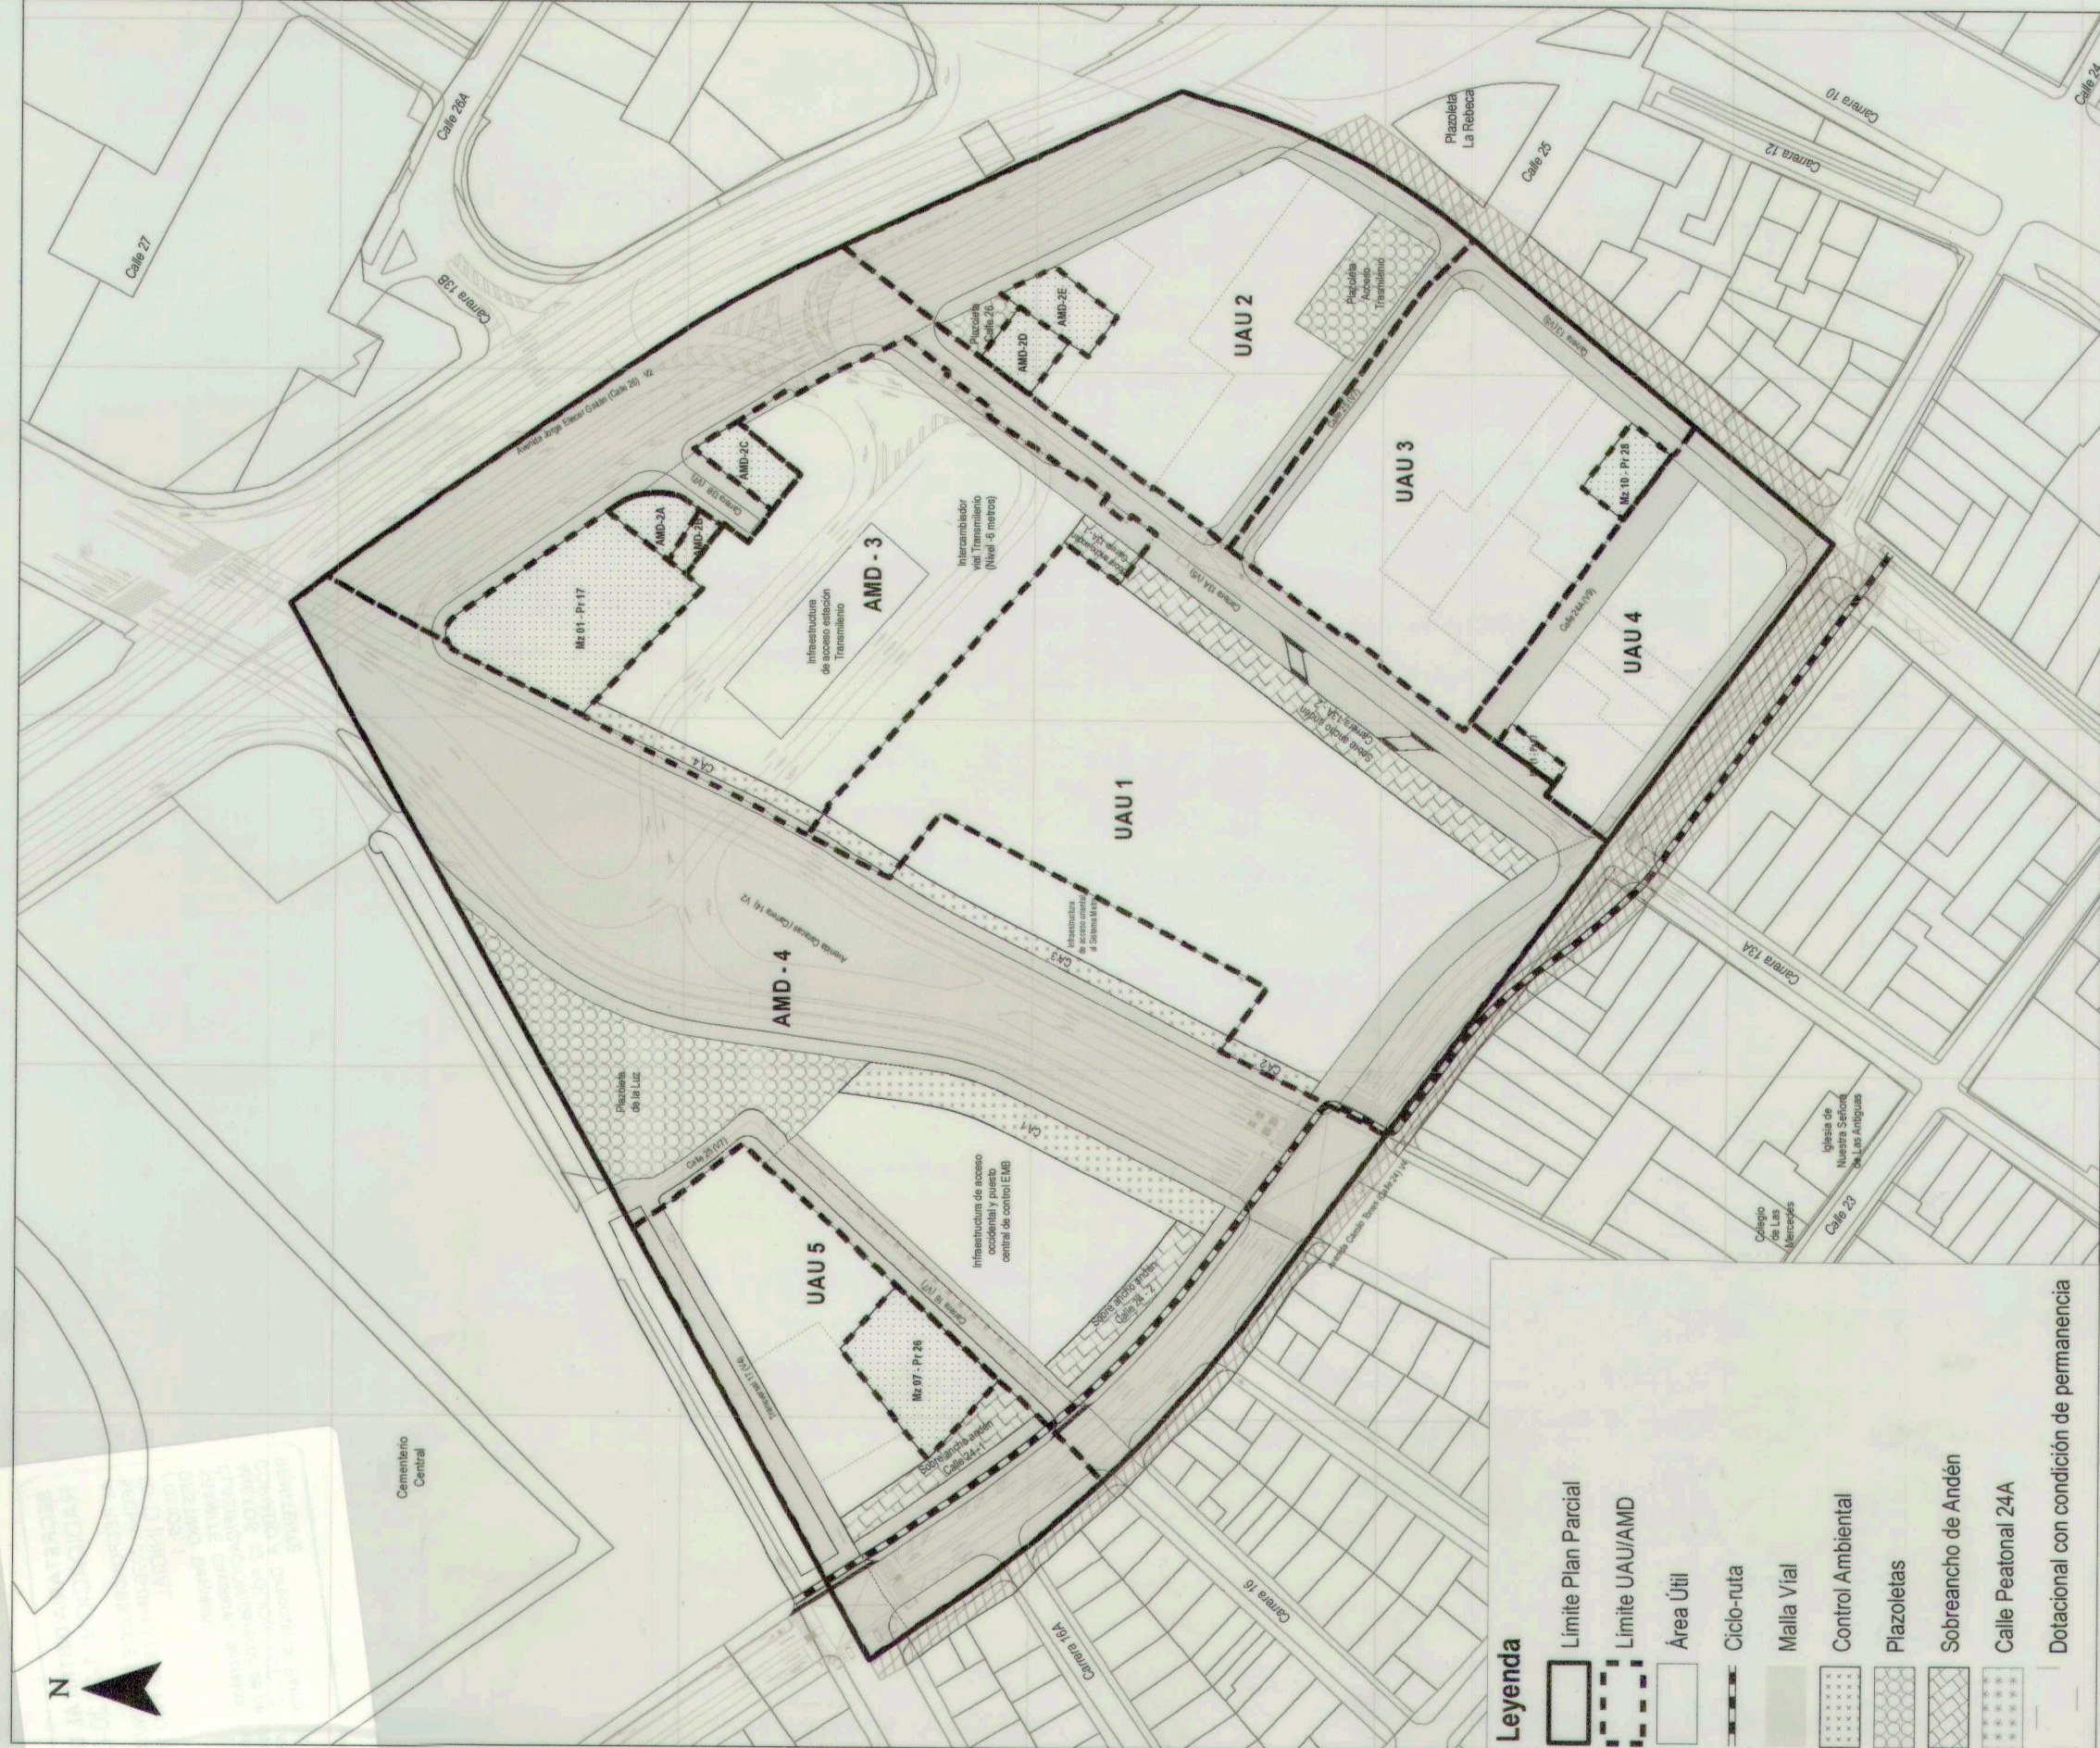


Legenda

- Limite Plan Parcial
- Limite UAU/AMD
- Área Uti
- Ciclo-vida
- Malla Vial
- Control Ambiental
- Pasarelas
- Soterramiento de Andén
- Calle Peatonal 24A
- Dotacional con condición de permanencia

No.	Descripción	m2
1.1	Diámetro	497,176
1.2	Paseo de acceso Transmilenio Estación San Diego	792,071
1.3	Paseo de acceso Calle 24	198,03
2	CONTROL AMBIENTAL (CA)	2,399,13
2.1	Control Ambiental 1 (CA-1)	1,129,75
2.2	Control Ambiental 2 (CA-2)	295,05
2.3	Control Ambiental 3 (CA-3)	295,05
2.4	Control Ambiental 4 (CA-4)	367,59
3	SOBRESANCHO DE ANDÉN	2,748,98
3.1	Soterramiento de andén Calle 24 - 1	1,412,97
3.2	Soterramiento de andén Calle 24 - 2	1,412,97
3.3	Soterramiento de andén Calle 24 - 1	200,62
3.4	Soterramiento de andén Calle 24 - 2	520,13
TOTAL		3,075,97

UNIDADES DE ACTUACIÓN URBANÍSTICA - AMD Y ETAPAS

ESCALA 1:2000

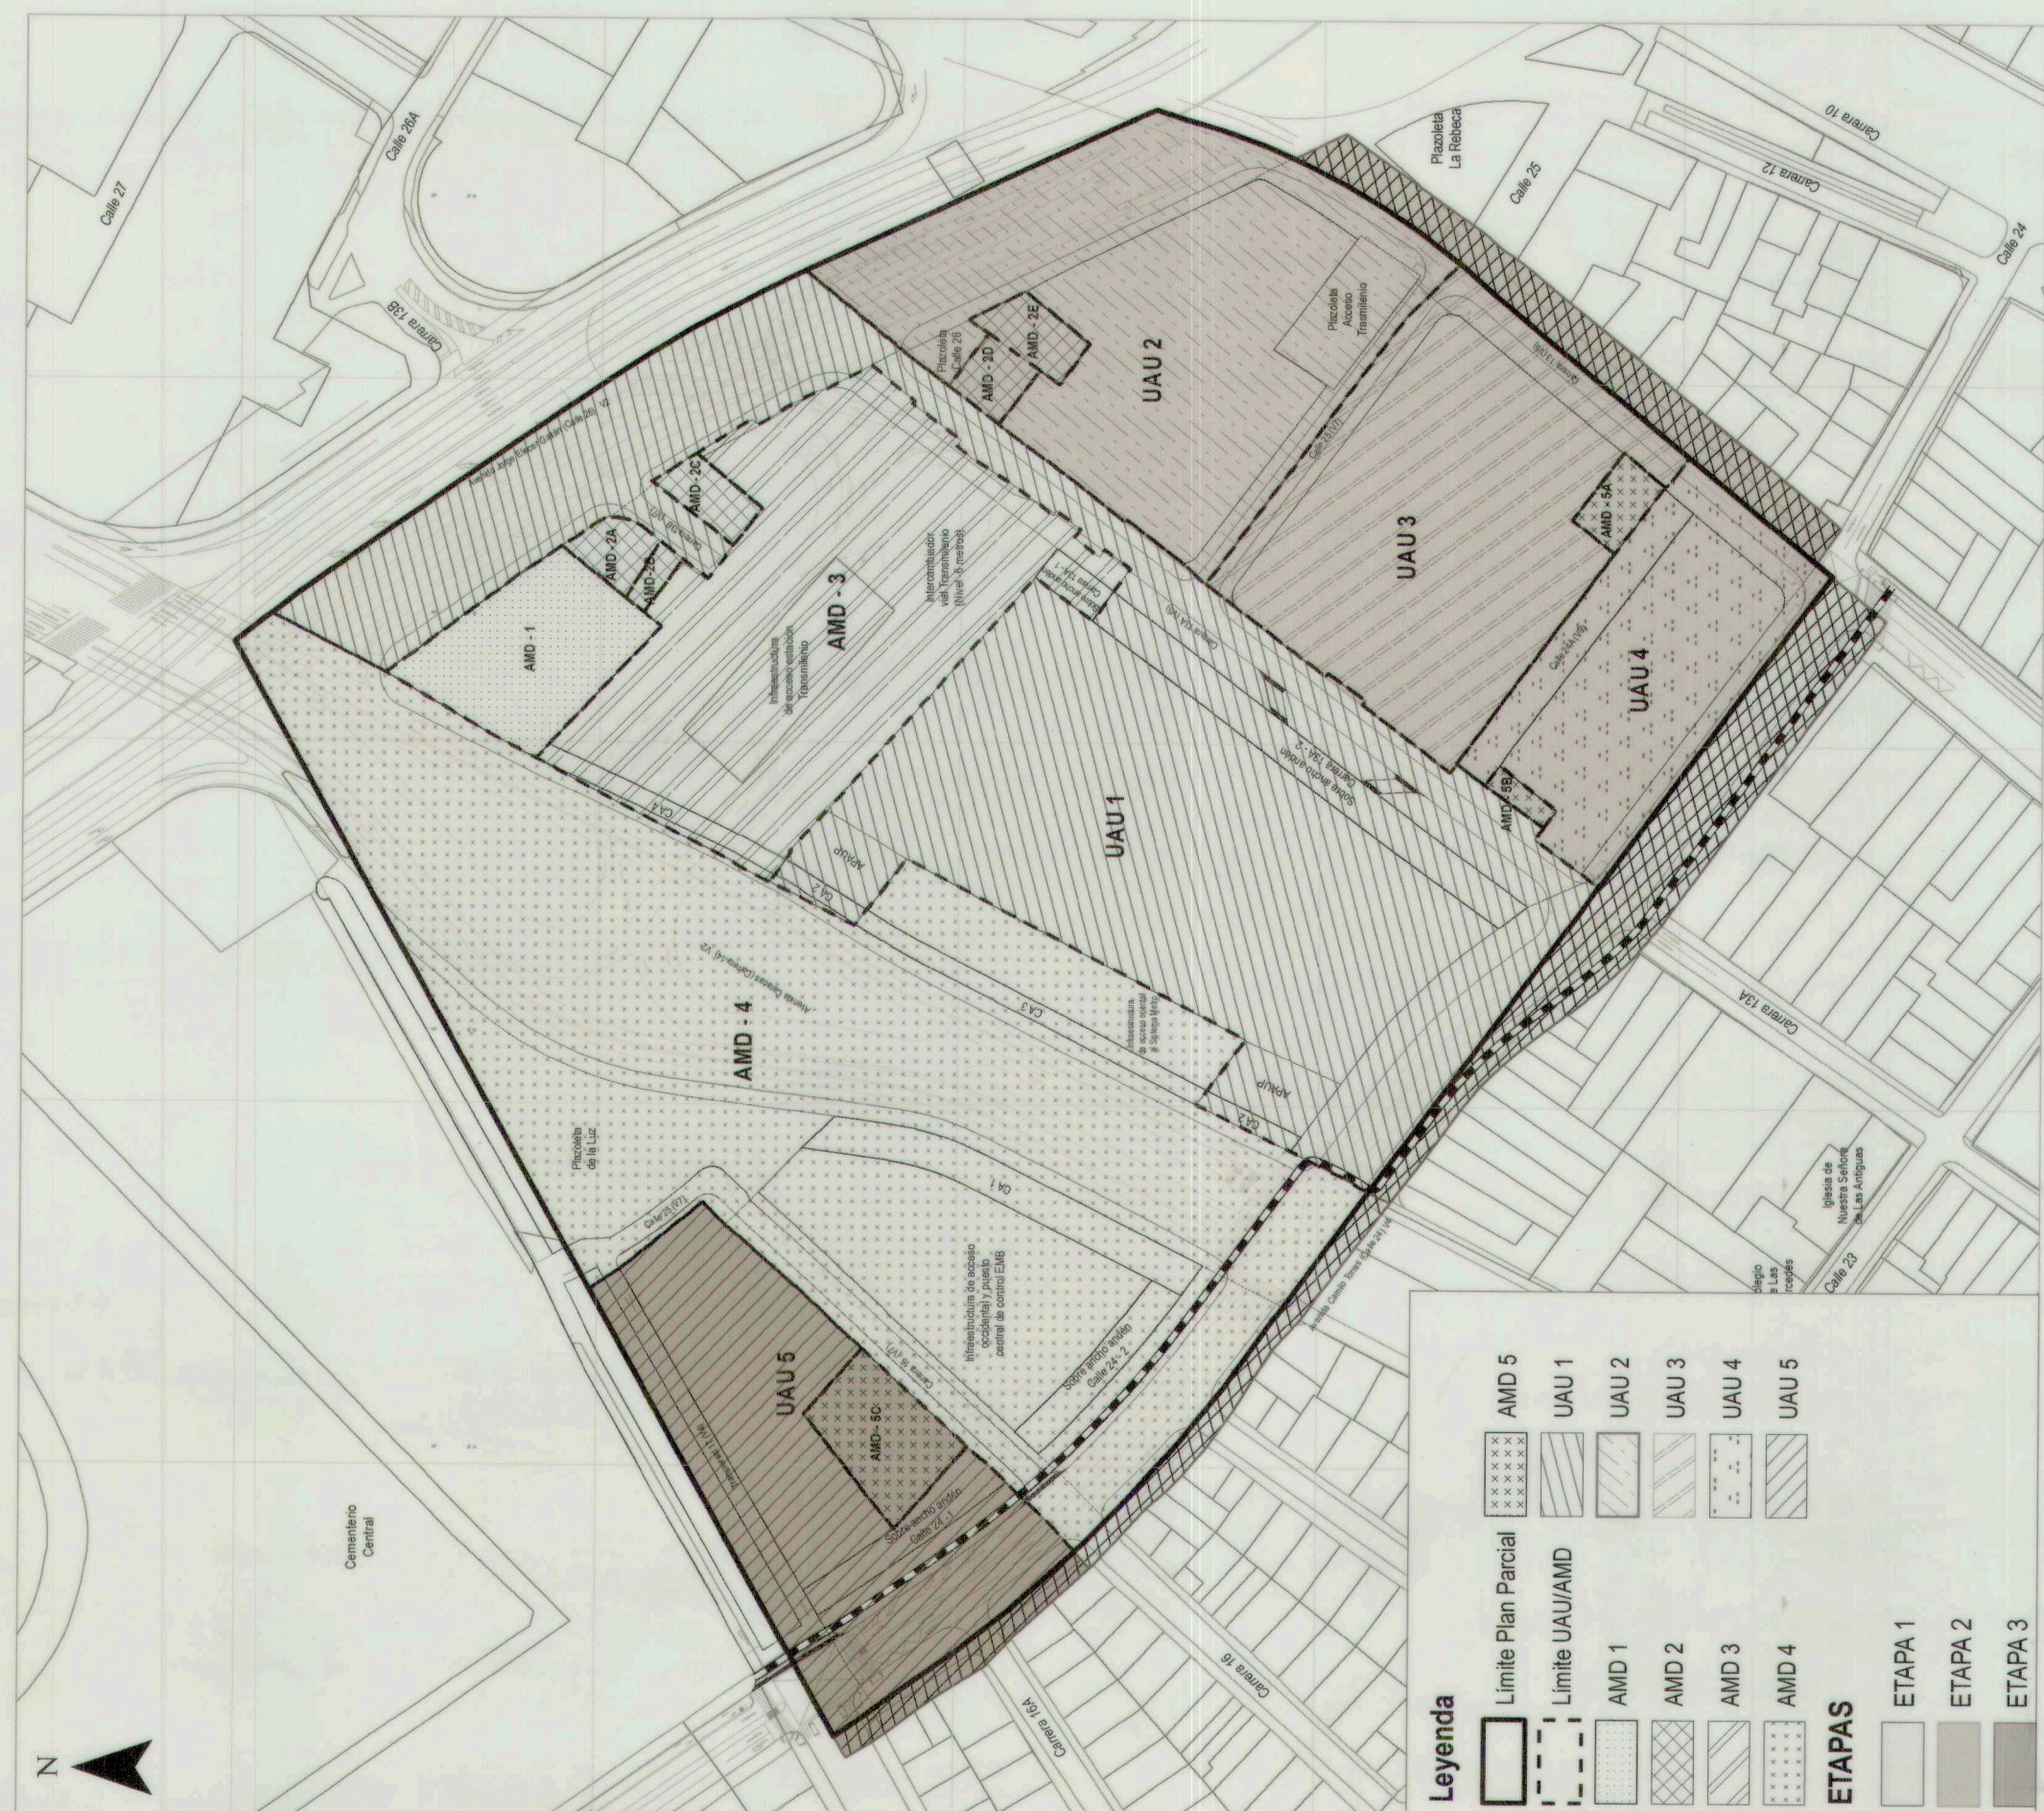


Legenda

- Limite Plan Parcial
- Limite UAU/AMD
- AMD 1
- AMD 2
- AMD 3
- AMD 4
- AMD 5
- ETAPAS
- ETAPA 1
- ETAPA 2
- ETAPA 3

DOTACIONALES CON CONDICIÓN DE PERMANENCIA Y BIC

ESCALA 1:2000

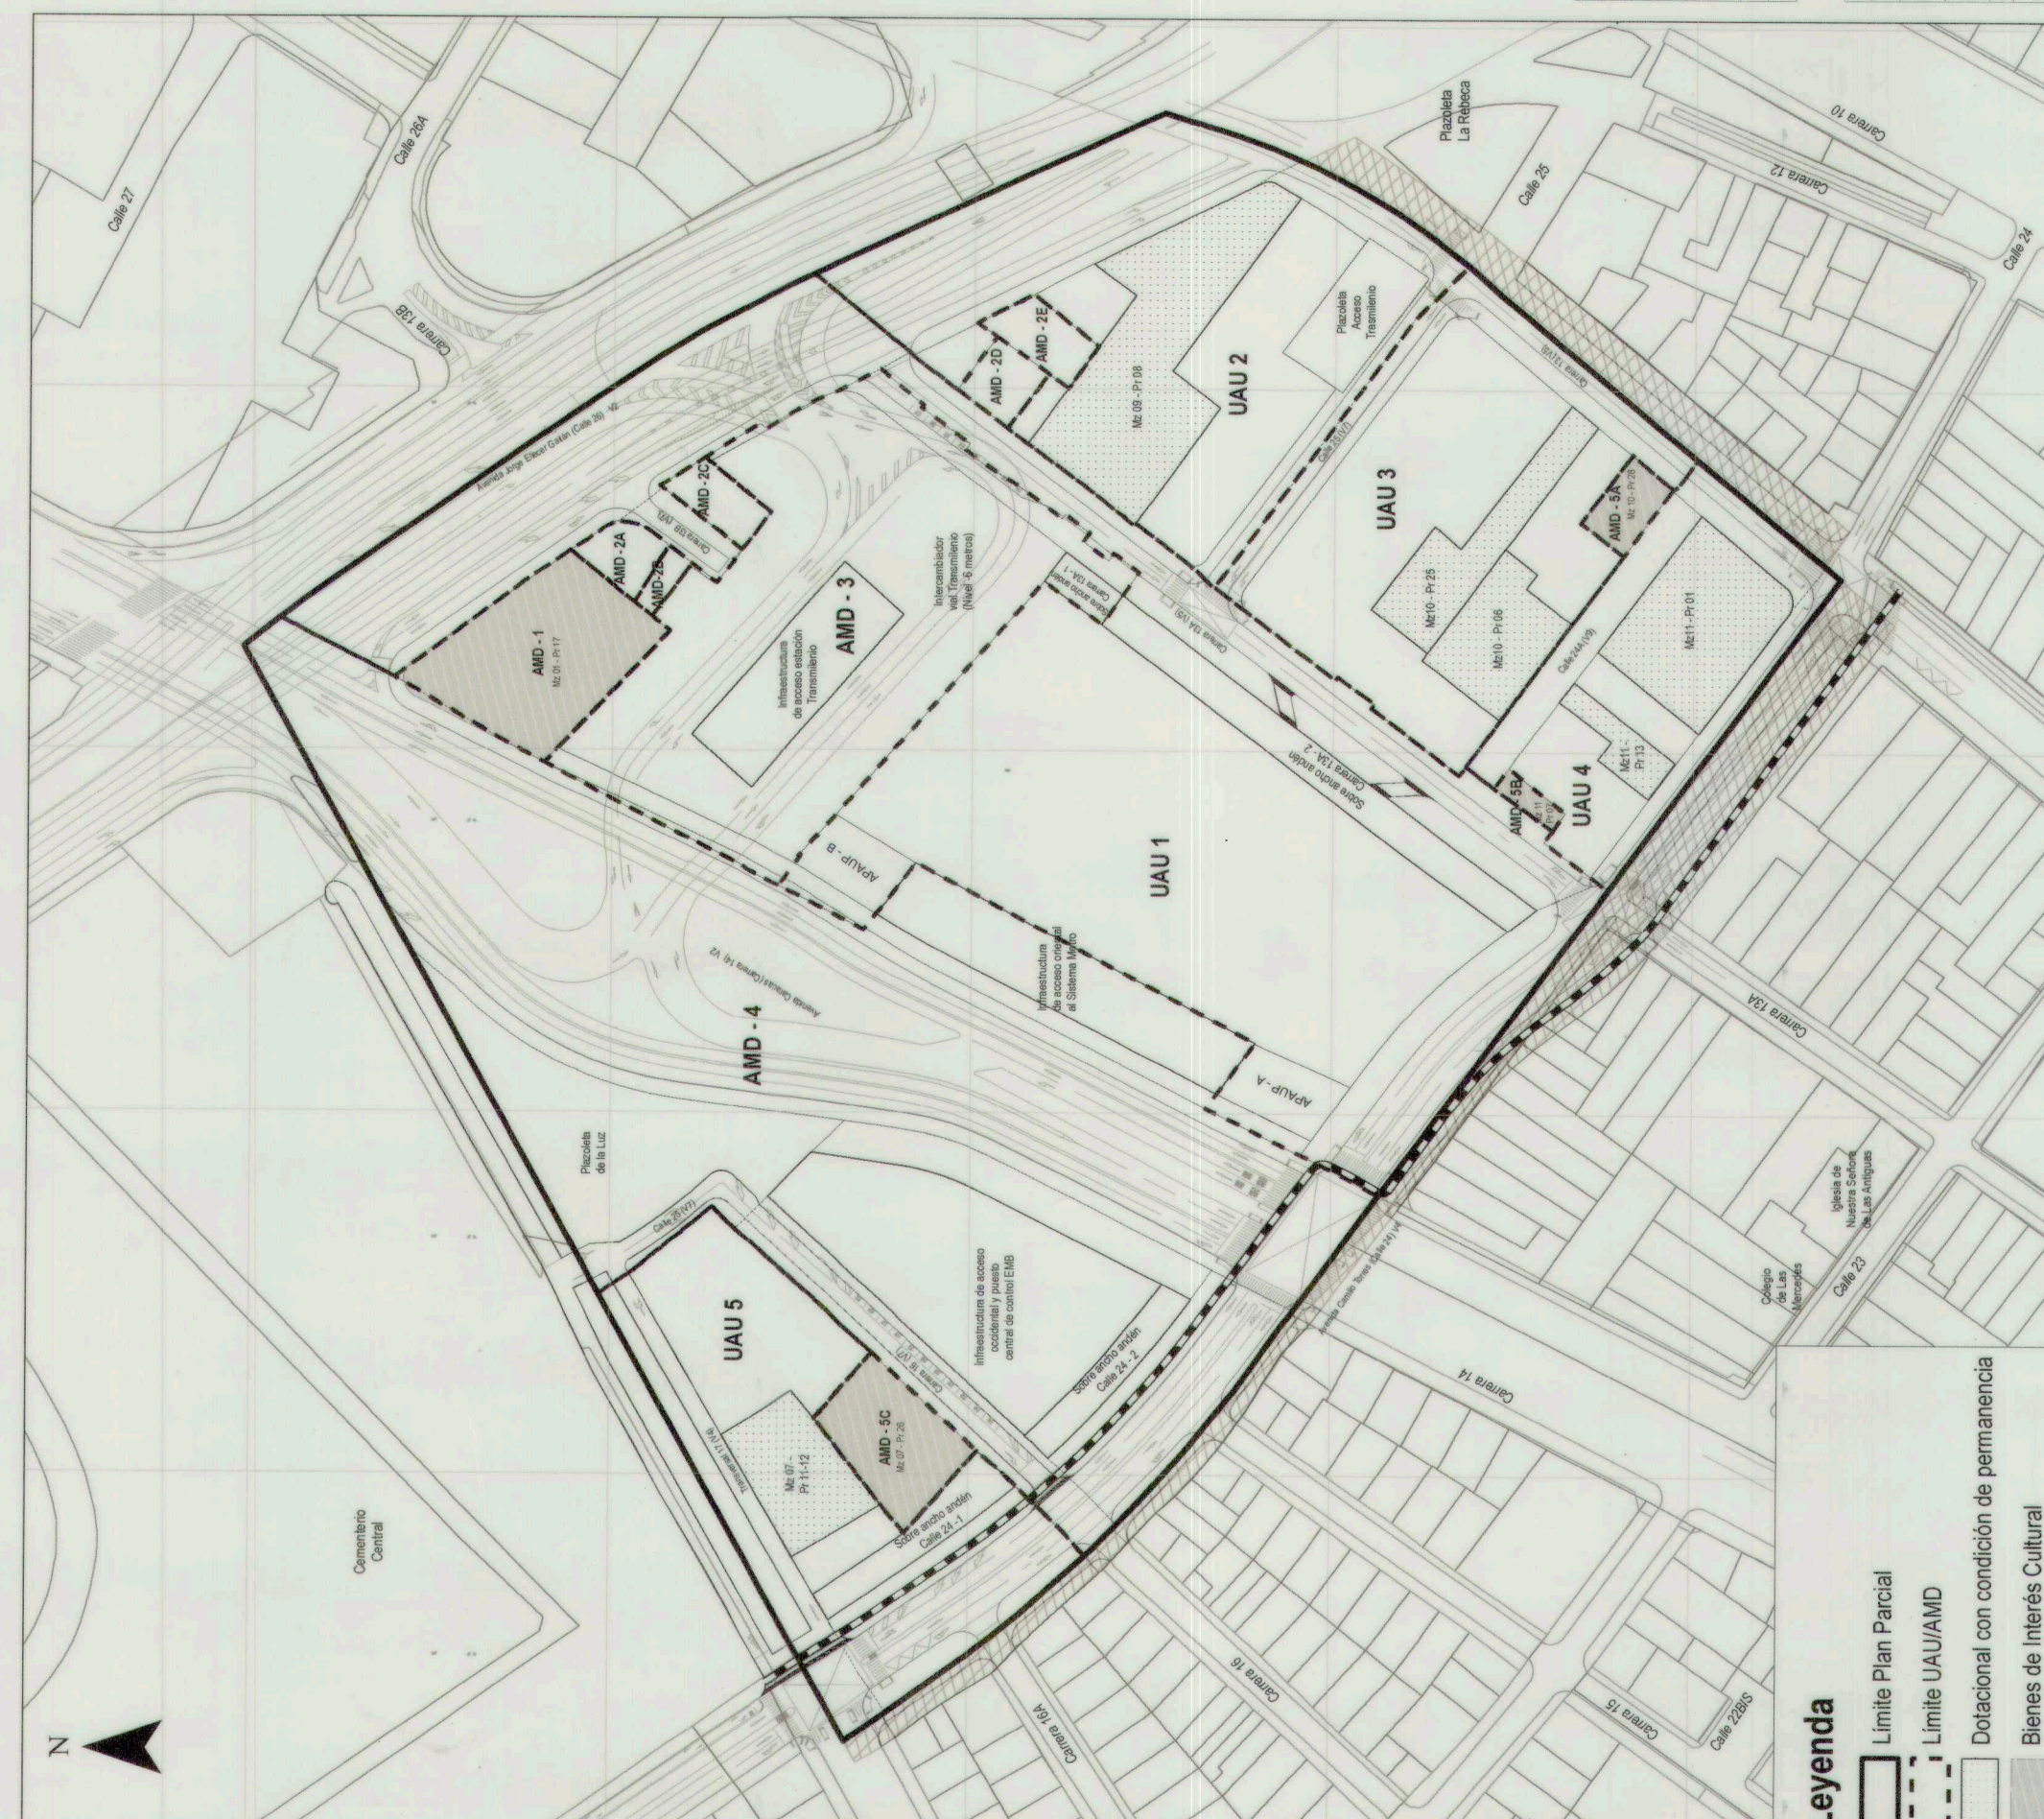

Legenda

- Limite Plan Parcial
- Limite UAU/AMD
- Dotacional con condición de permanencia
- Bienes de Interés Cultural

DOTACIONALES CON CONDICIÓN DE PERMANENCIA

IDENTIFICACIÓN PRECIO

MD-11-P-01	Calle 24 No. 24-15
MD-11-P-02	Calle 24 No. 24-16
MD-11-P-03	Calle 24 No. 24-17
MD-11-P-263	Calle 24 No. 26-77
MD-11-P-264	Calle 24 No.