




ACCIONES DE MITIGACIÓN ESCALA 1 : 2500

CARGAS URBANÍSTICAS (GENERALES Y LOCALES)

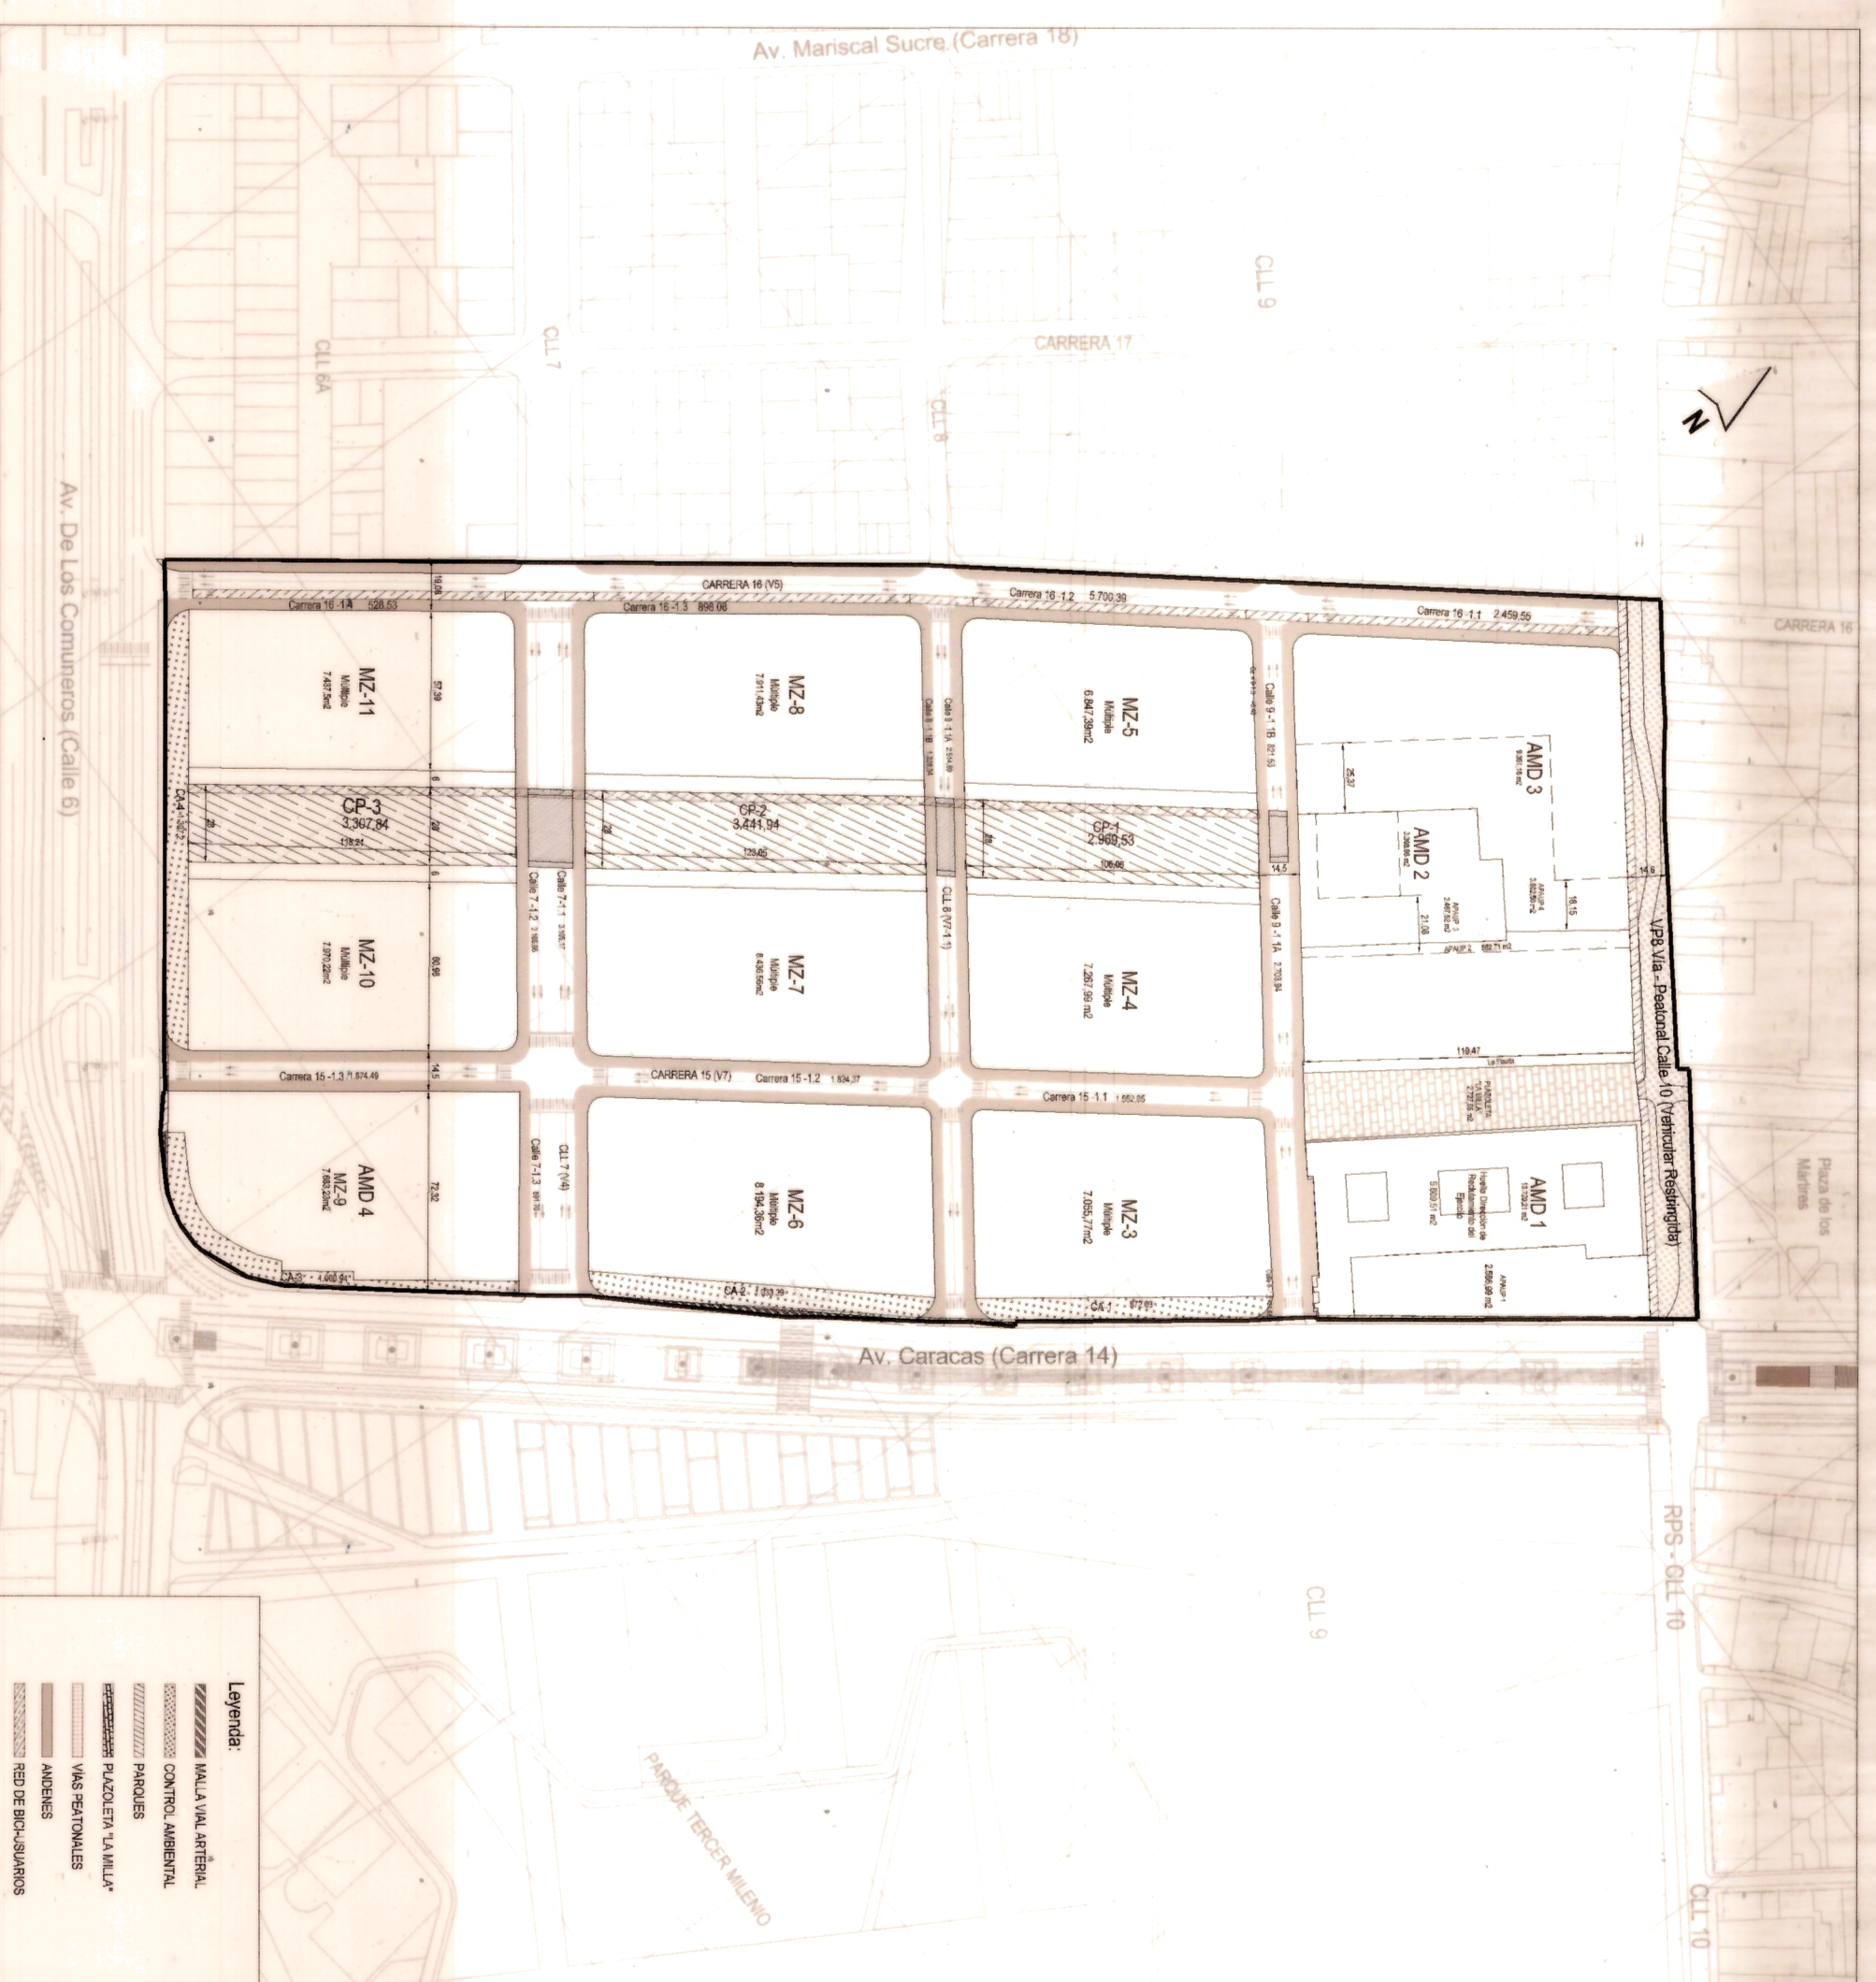

LOCALIZACIÓN GENERAL



**PLAN PARCIAL DE RENOVACIÓN URBANA
VOTO NACIONAL - LA ESTANZUELA
LOCALIDAD LOS MÁRTIRES**

**ETAPAS DE DESARROLLO. ESQUEMA DE DESLINDE
ESPACIO PÚBLICO, UNIDADES DE ACTUACIÓN
URBANÍSTICA - UNIDADES DE GESTIÓN, ACCIONES
DE MITIGACIÓN Y CARGAS URBANÍSTICAS**

ESC

PLANCHAS