


106-5

ADJUNTO AL DPT SQU

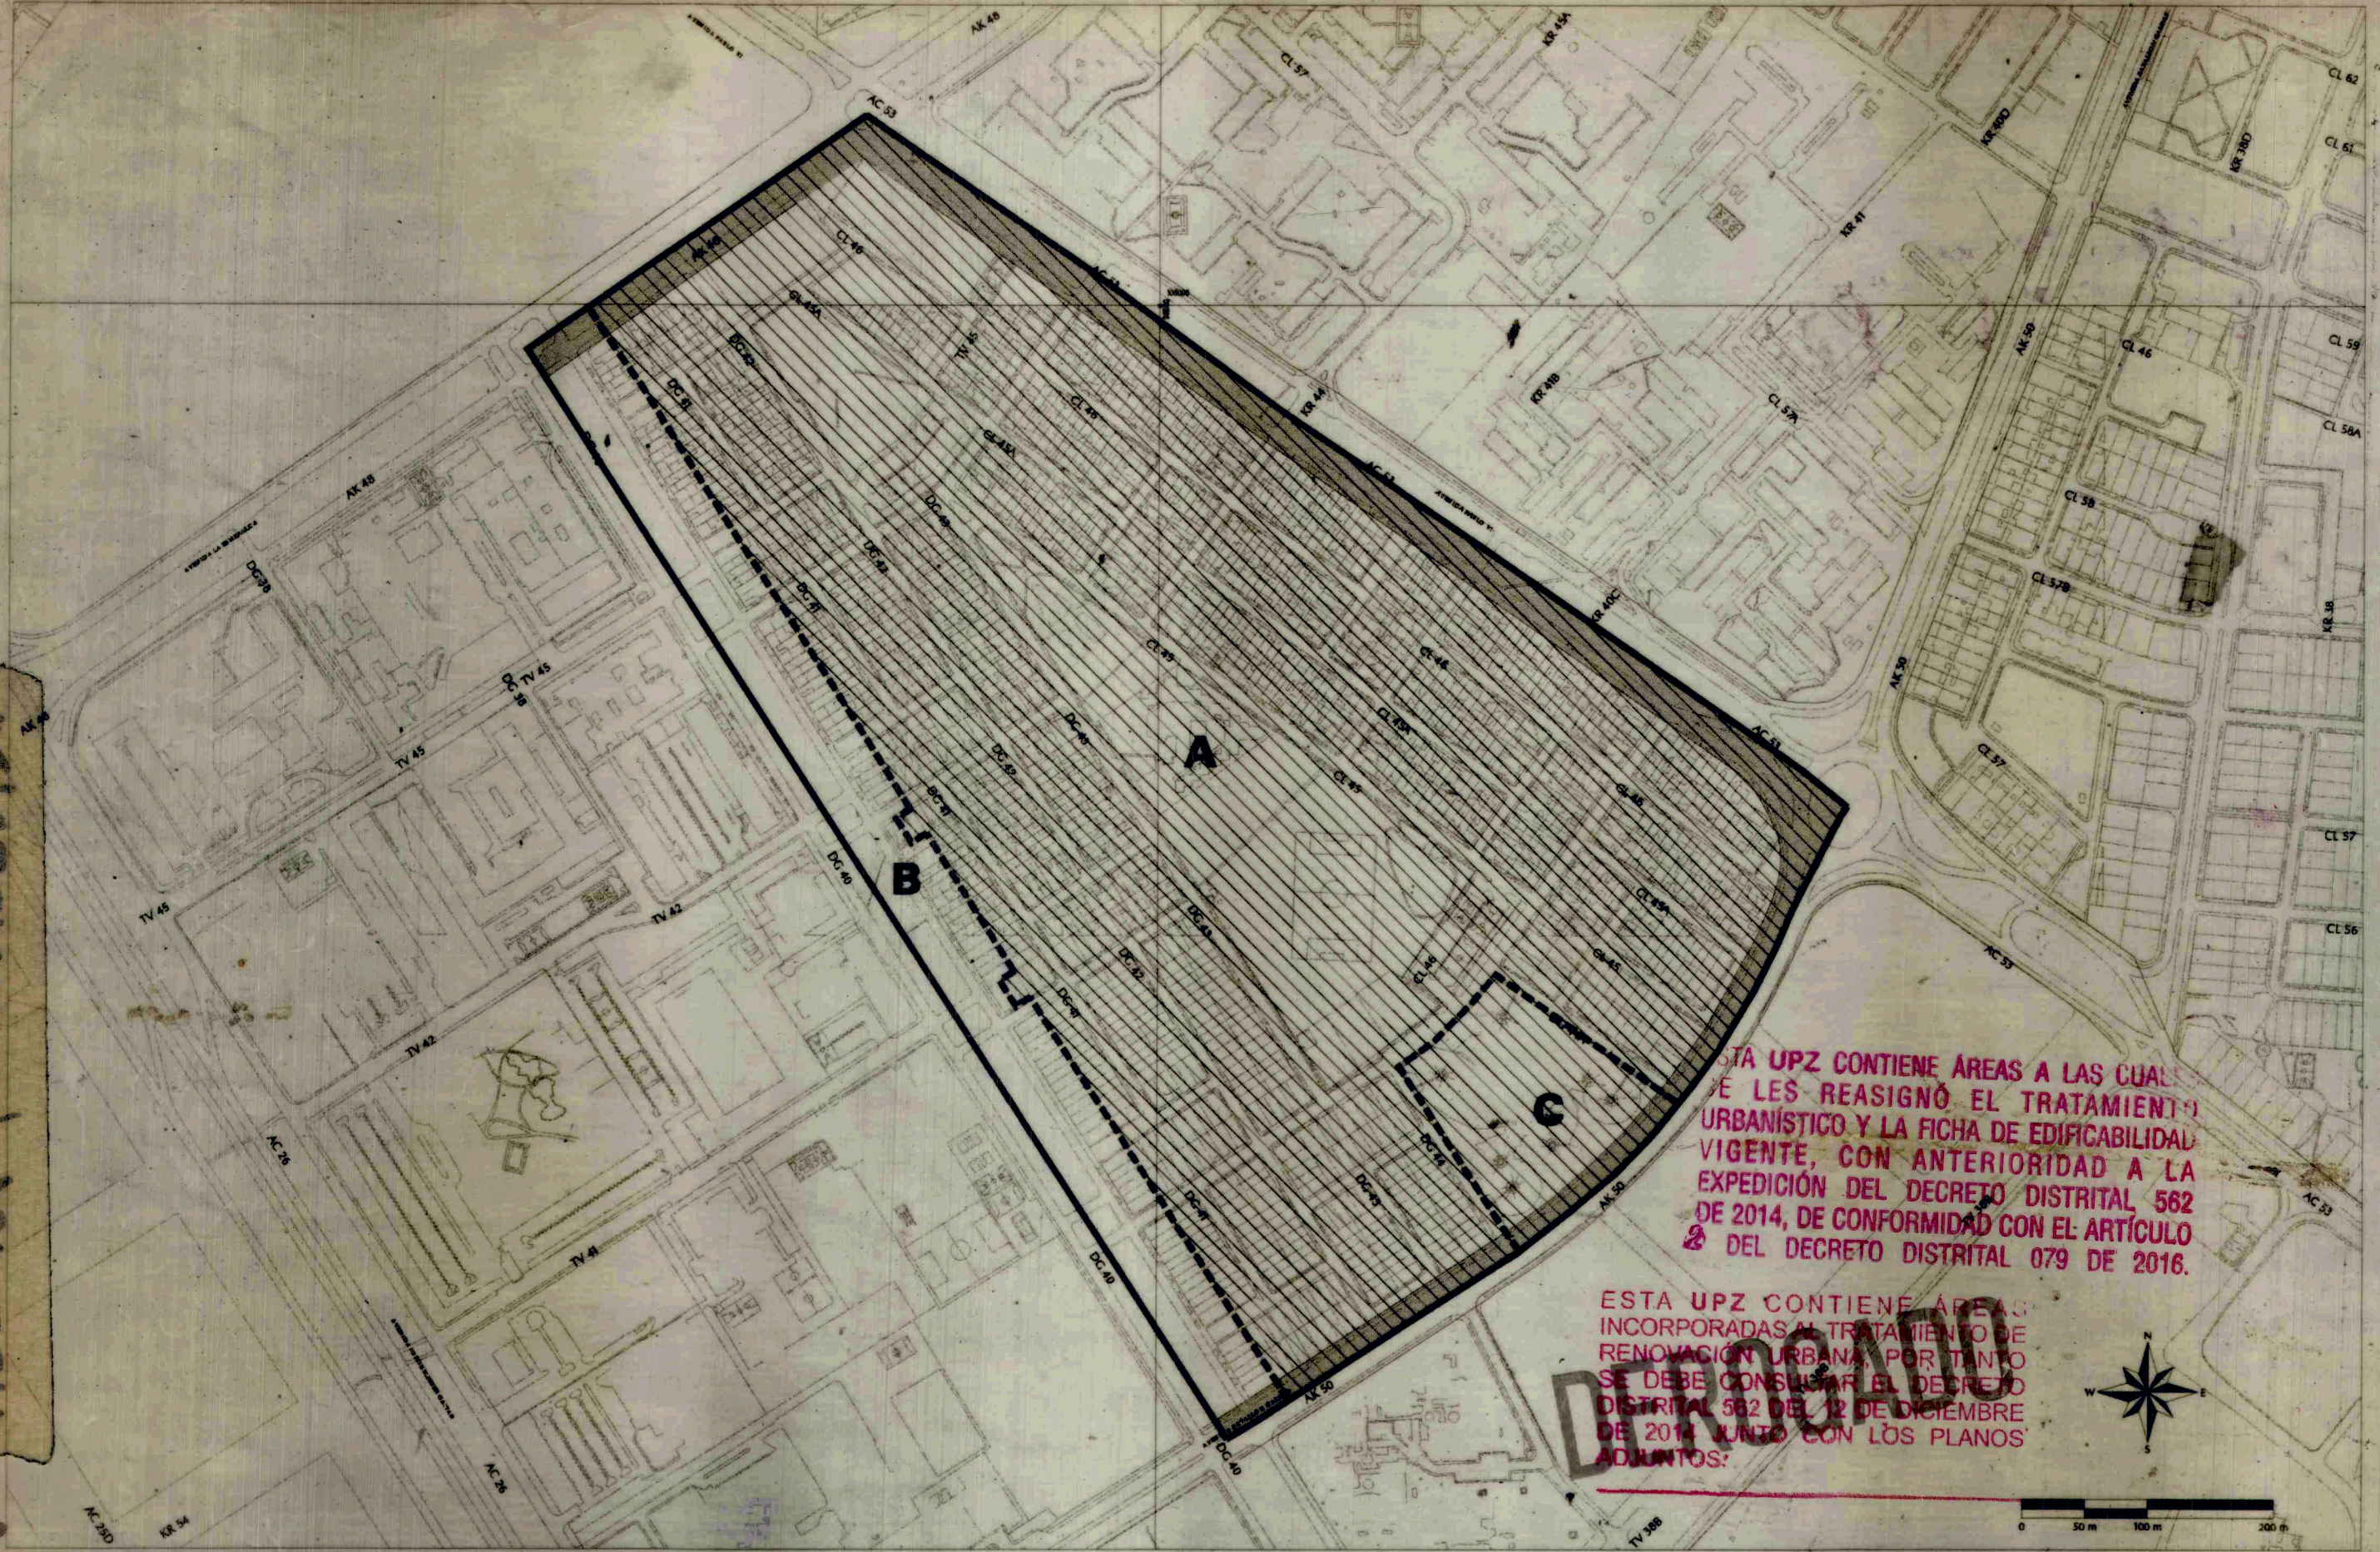

ESTA UPZ CONTIENE ÁREAS A LAS CUALES SE LES REASIGNÓ EL TRATAMIENTO URBANÍSTICO Y LA FICHA DE EDIFICABILIDAD VIGENTE, CON ANTERIORIDAD A LA EXPEDICIÓN DEL DECRETO DISTRITAL 562 DE 2014, DE CONFORMIDAD CON EL ARTÍCULO 2 DEL DECRETO DISTRITAL 079 DE 2016.

ESTA UPZ CONTIENE ÁREAS INCORPORADAS AL TRATAMIENTO DE RENOVACIÓN URBANA, POR TANTO SE DEBE CONSULTAR EL DECRETO DISTRITAL 562 DEL 12 DE DICIEMBRE DE 2014 JUNTO CON LOS PLANOS ADJUNTOS:

CONVENCIONES
Límite de Sector Normativo
Límite de los Subsectores

Zonas que mantienen la norma original
Parques y Zonas verdes
Dotacionales

Vías con Líneas de Demarcación Definidas
Suelo Protegido

Dimensión Antejardín

ANTANAS MOCKUS SIVICKAS
ALCALDE AMOR

Carolina Barco
MARÍA CAROLINA BARCO DE BOTERO
DIRECTORA D.A.P.D.

Código
106 - 5
EDIFICABILIDAD

PLANO DE EDIFICABILIDAD PERMITIDA
UPZ 106 LA ESMERALDA
Sector Normativo: 05
Zona: RESIDENCIAL CON ZONAS DELIMITADAS DE COMERCIO Y SERVICIOS
Modalidad: URBANÍSTICA
Área de Actividad: RESIDENCIAL
Tratamiento: CONSOLIDACIÓN



POT

Decreto N°
Página de

237