




LOCALIZACION GENERAL

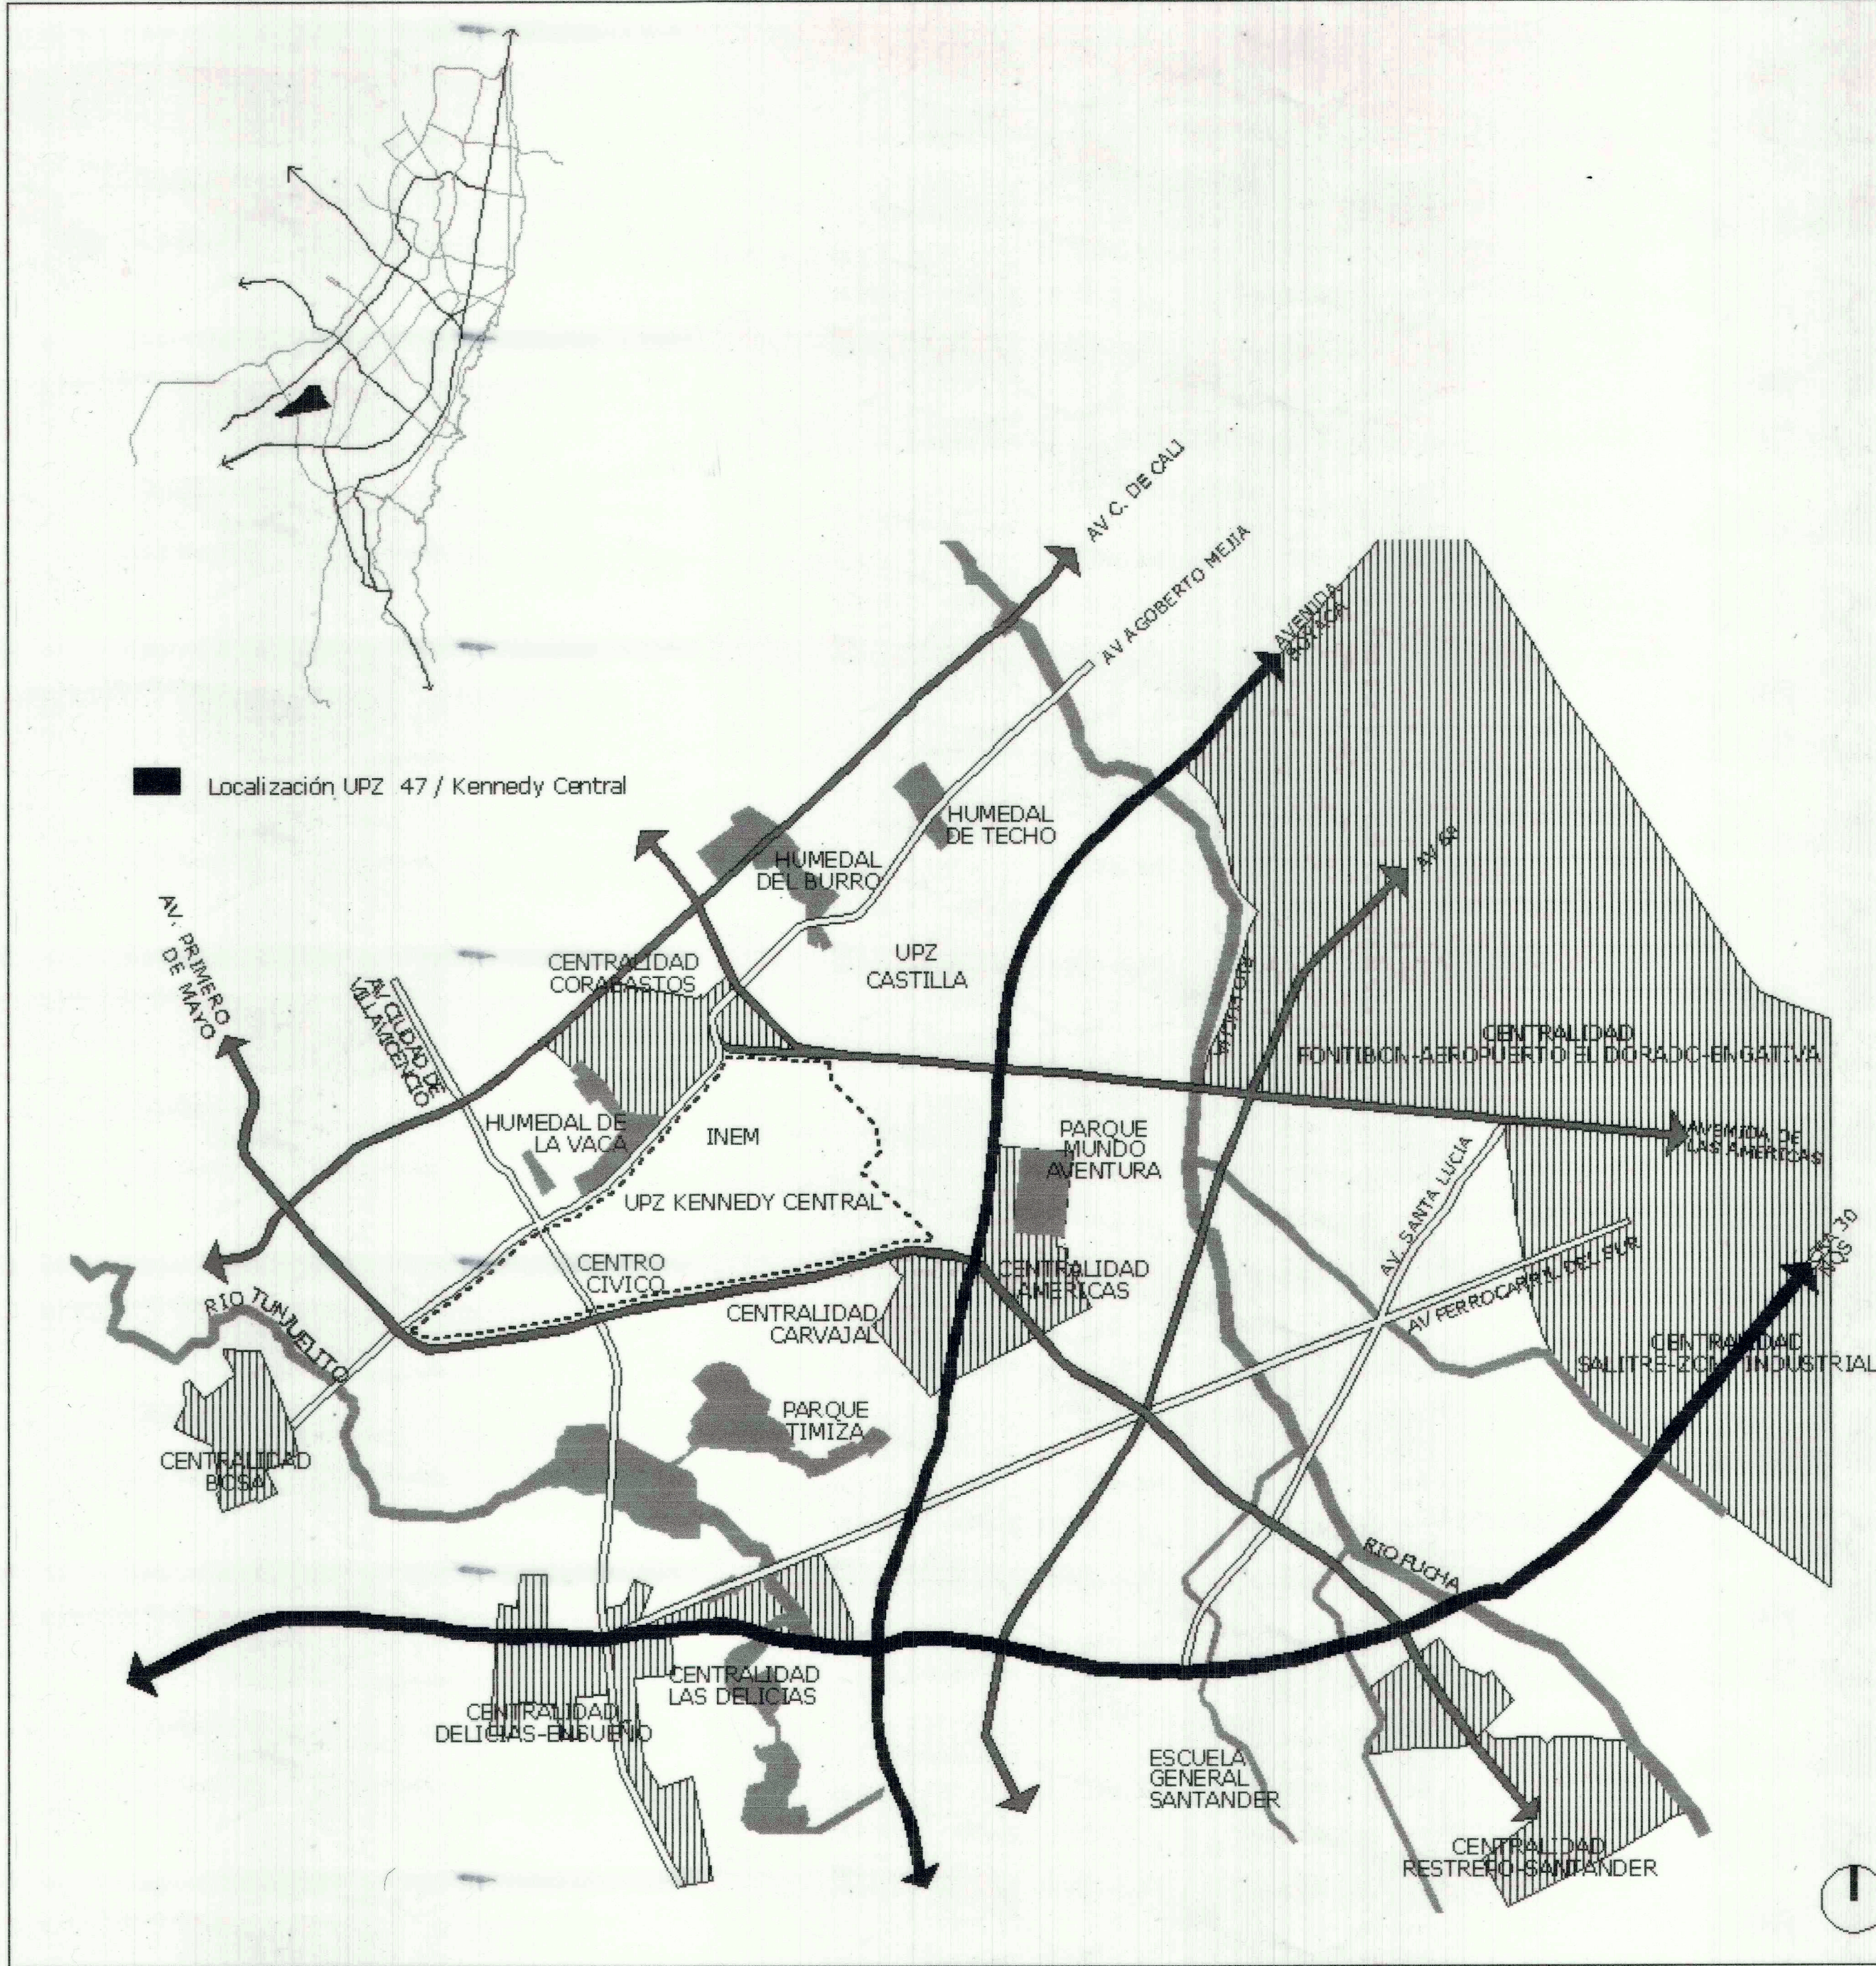

CONVENCIONES

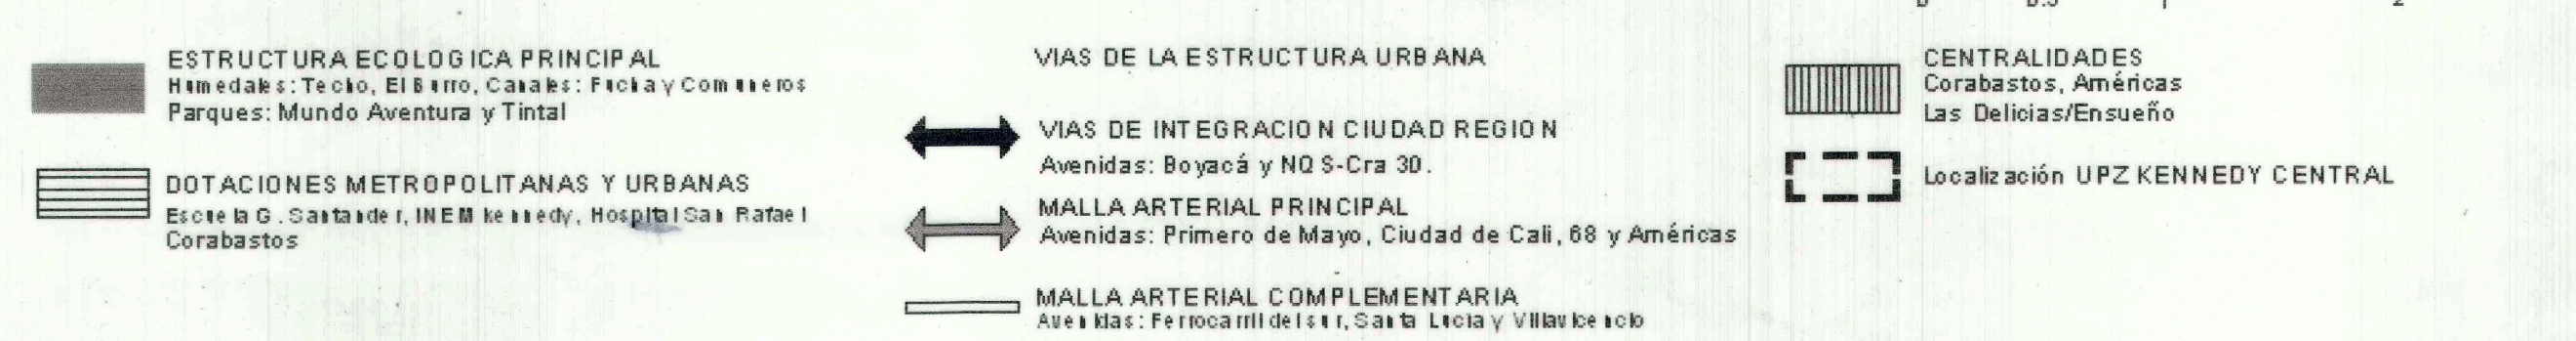

ESTRUCTURA BASICA UPZ 47 - KENNEDY CENTRAL

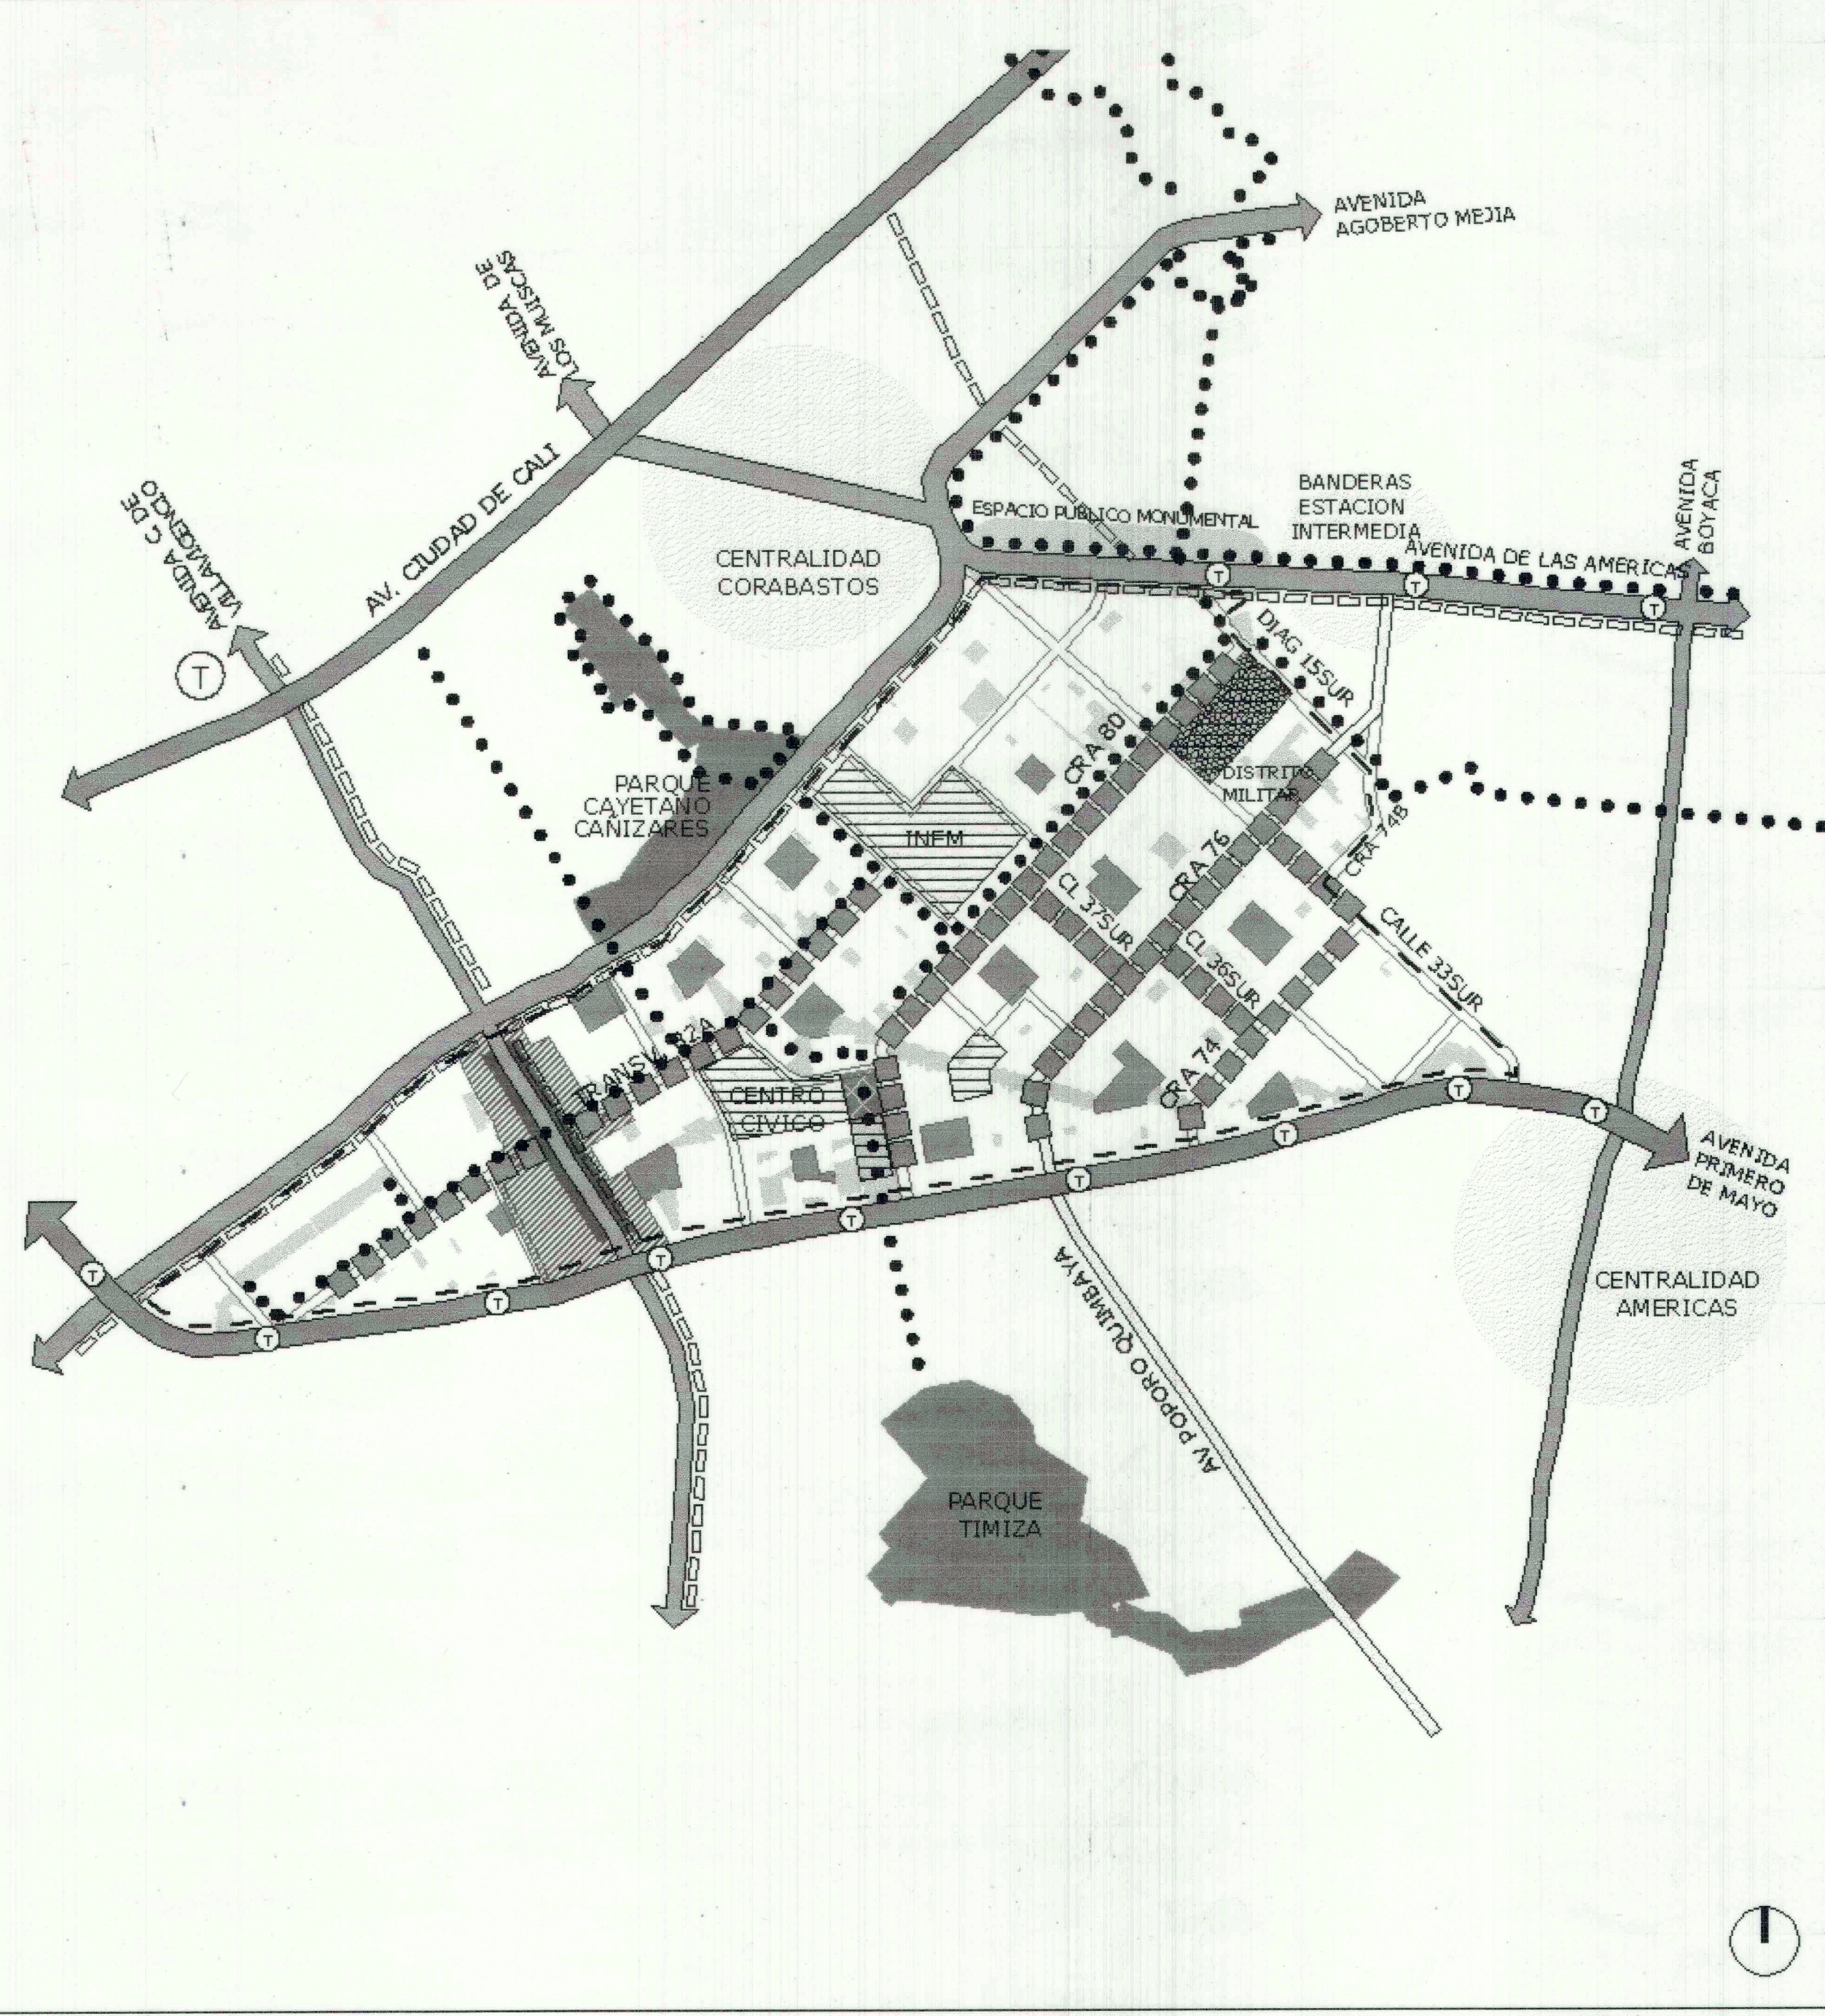

CONVENCIONES

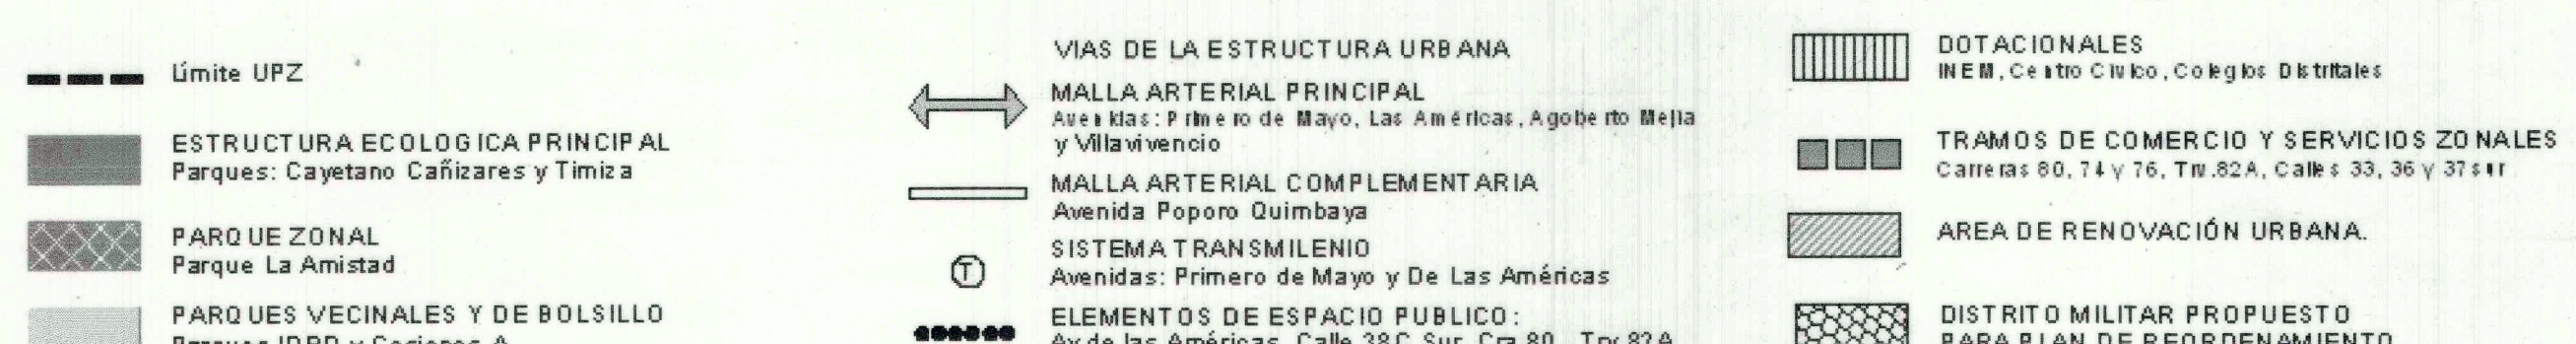


GRAFICO 1: ESTRUCTURA BASICA DE LA UPZ

LUIS EDUARDO GARZÓN
ALCALDE MAYOR


CARMENZA SÁLDAS
DIRECTORA DAPD

POT


ALCALDÍA MAYOR DE BOGOTÁ D.C.
PLANEACIÓN URBANÍSTICA

Decreto No. 0
Página de

ESTRUCTURA AMBIENTAL Y DE ESPACIO PÚBLICO

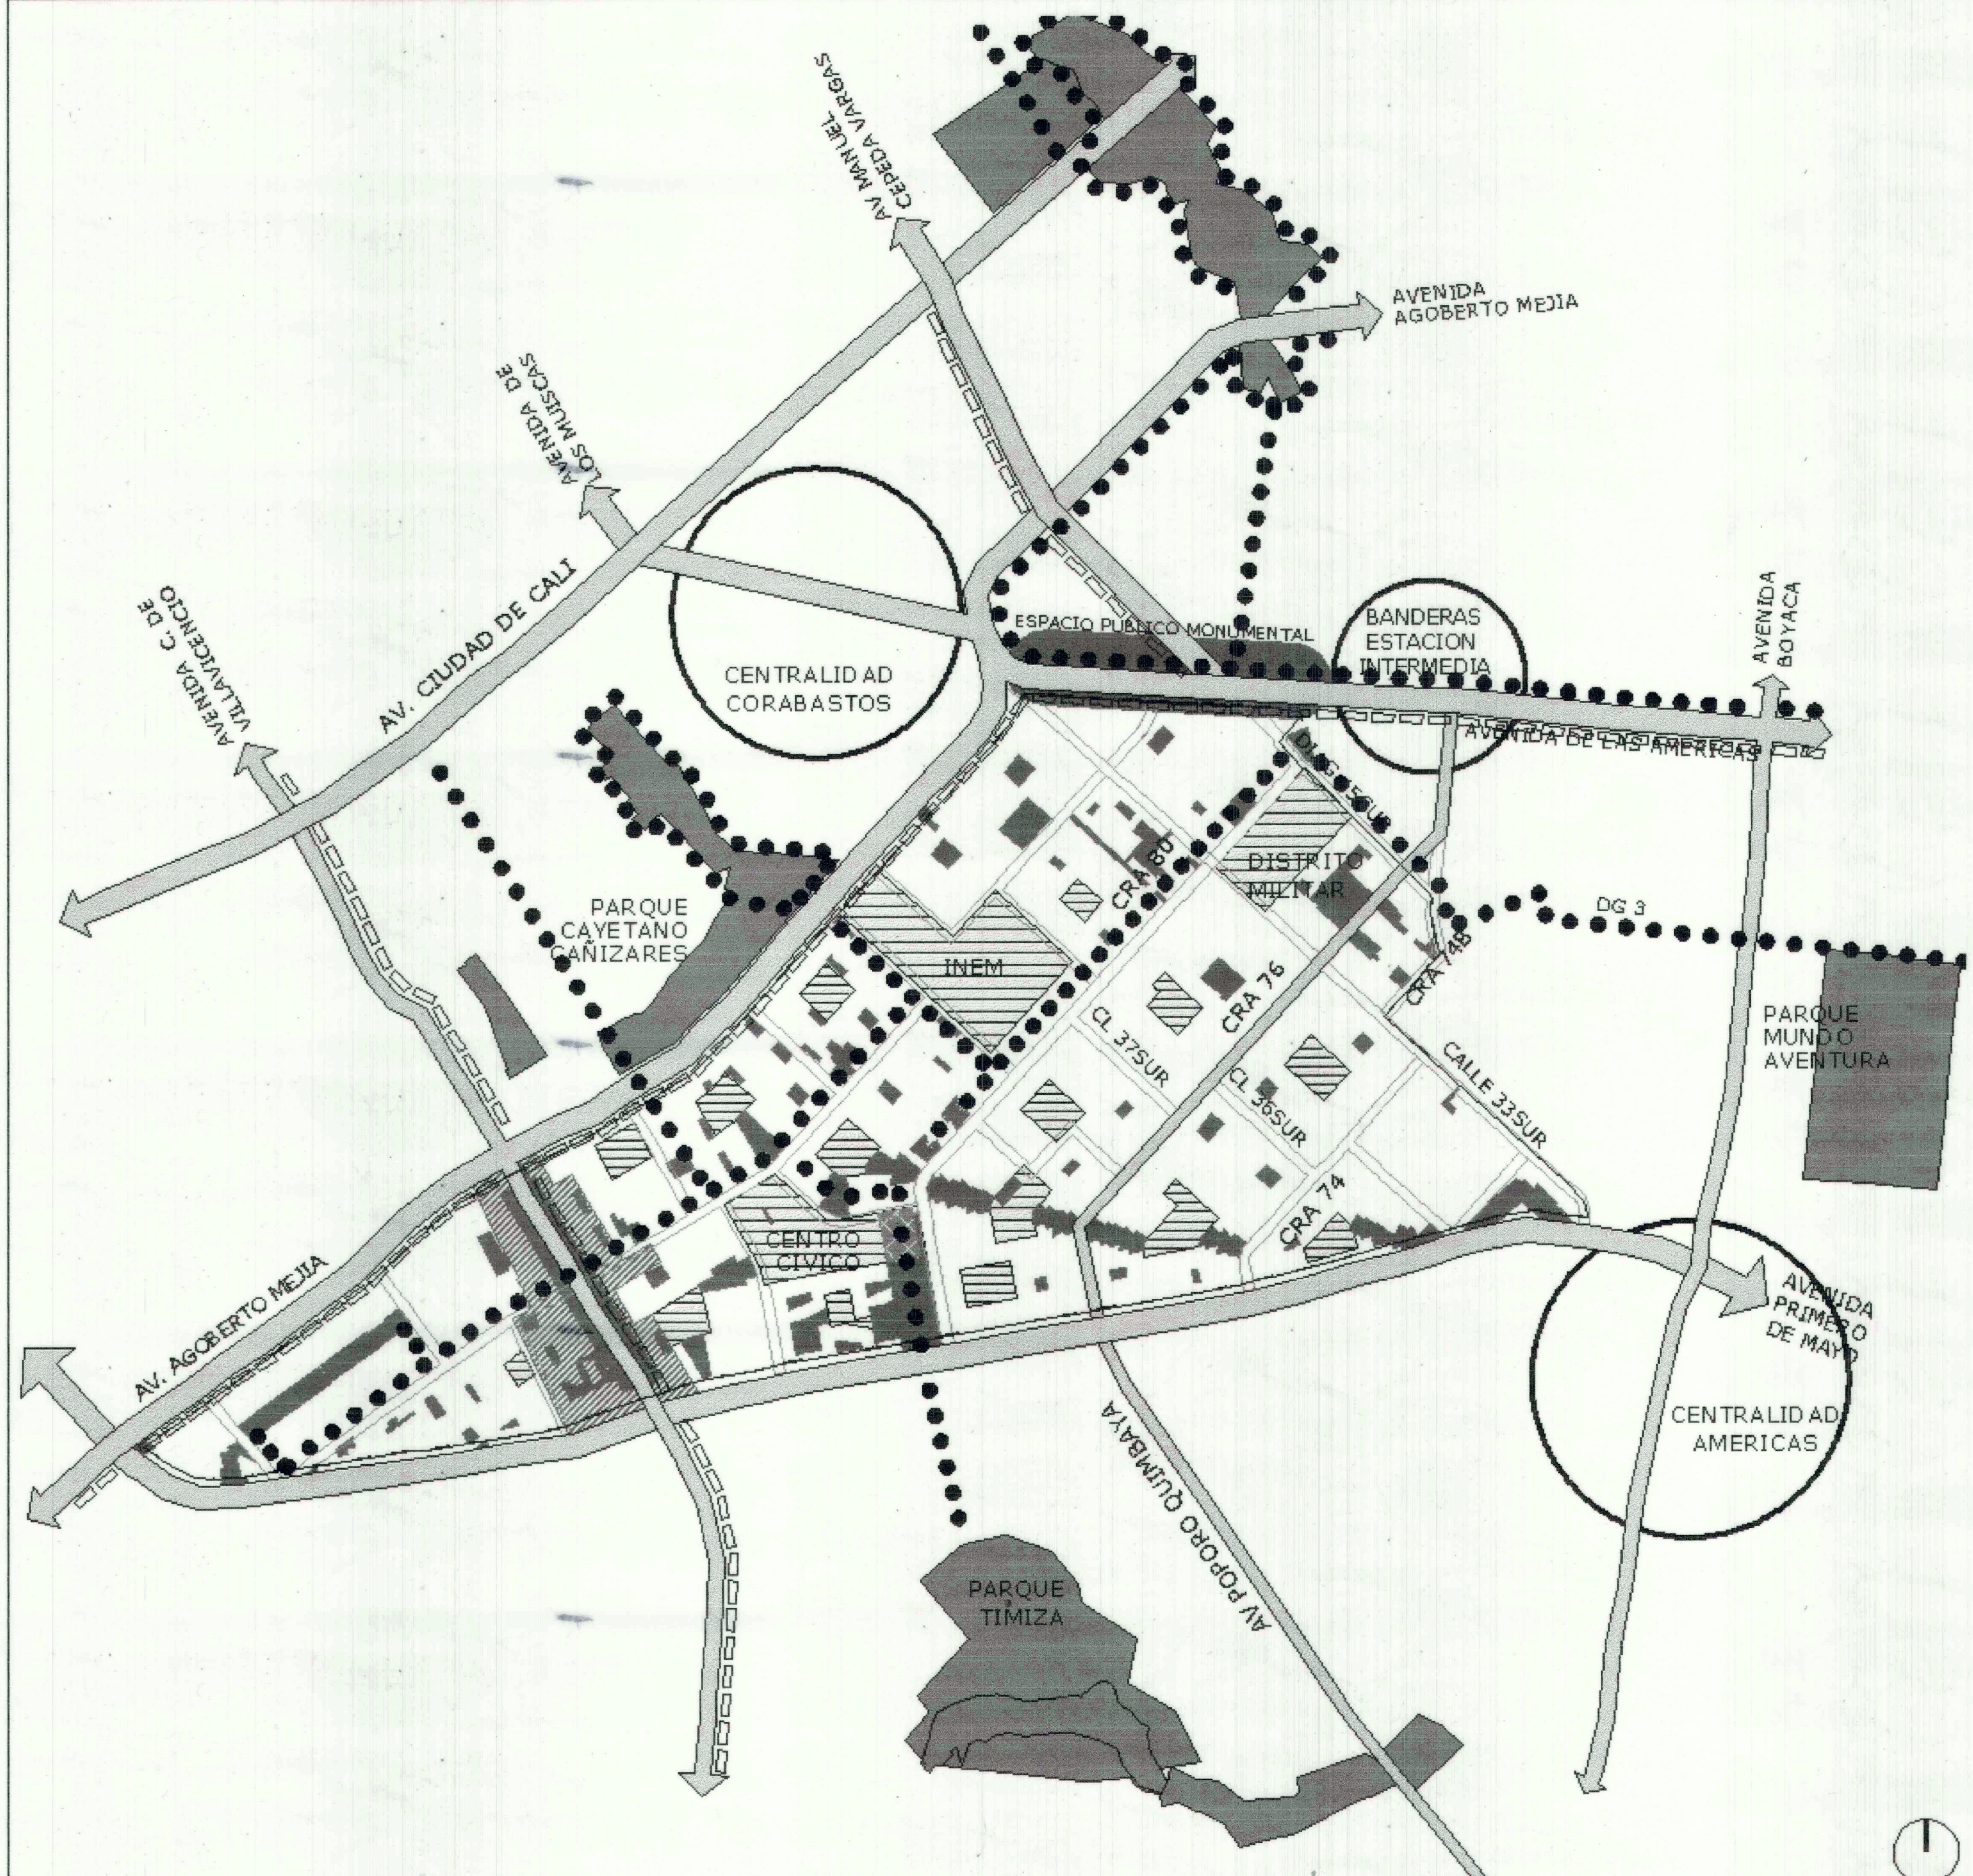


CONVENCIONES

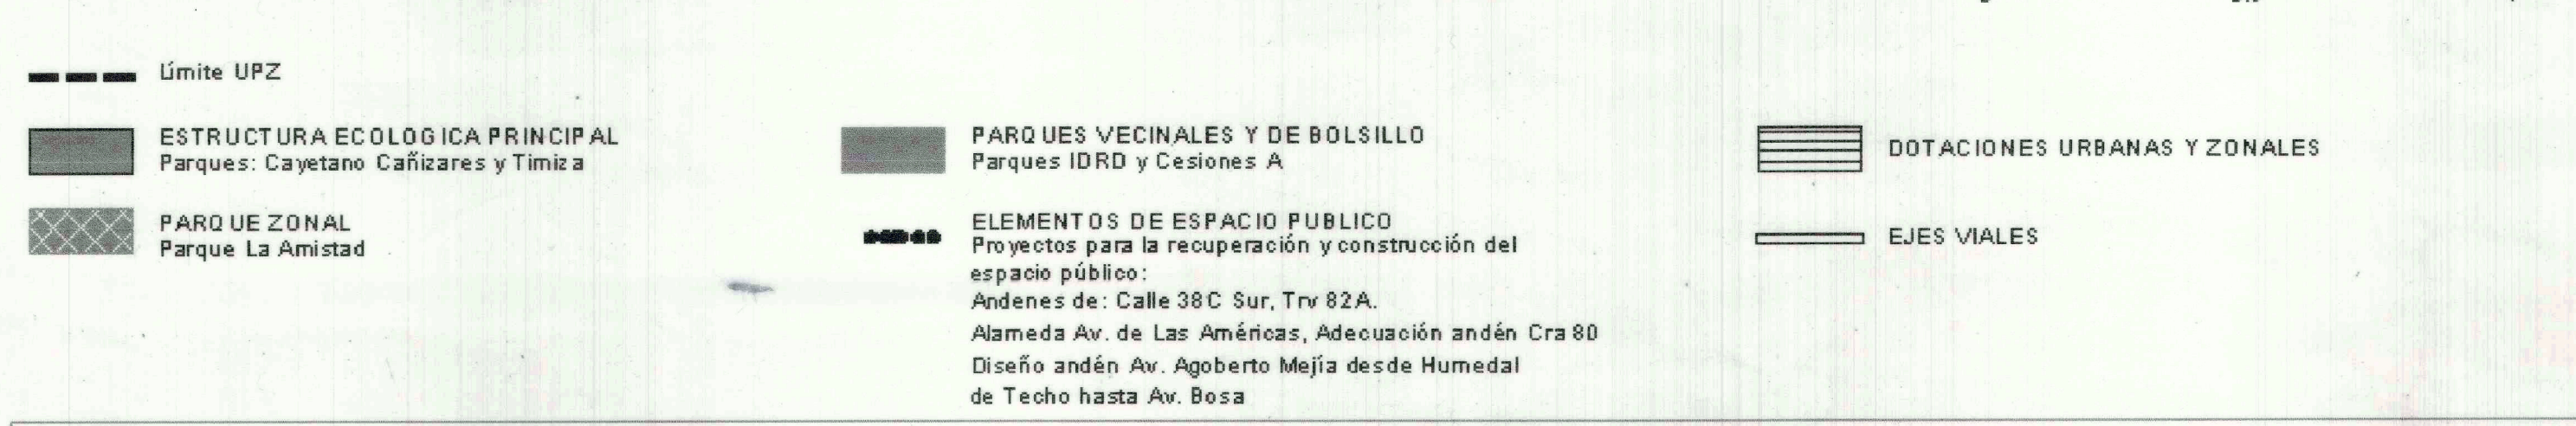


UPZ 47: ESTRUCTURA BASICA

ESTRUCTURA FUNCIONAL Y DE MOVILIDAD

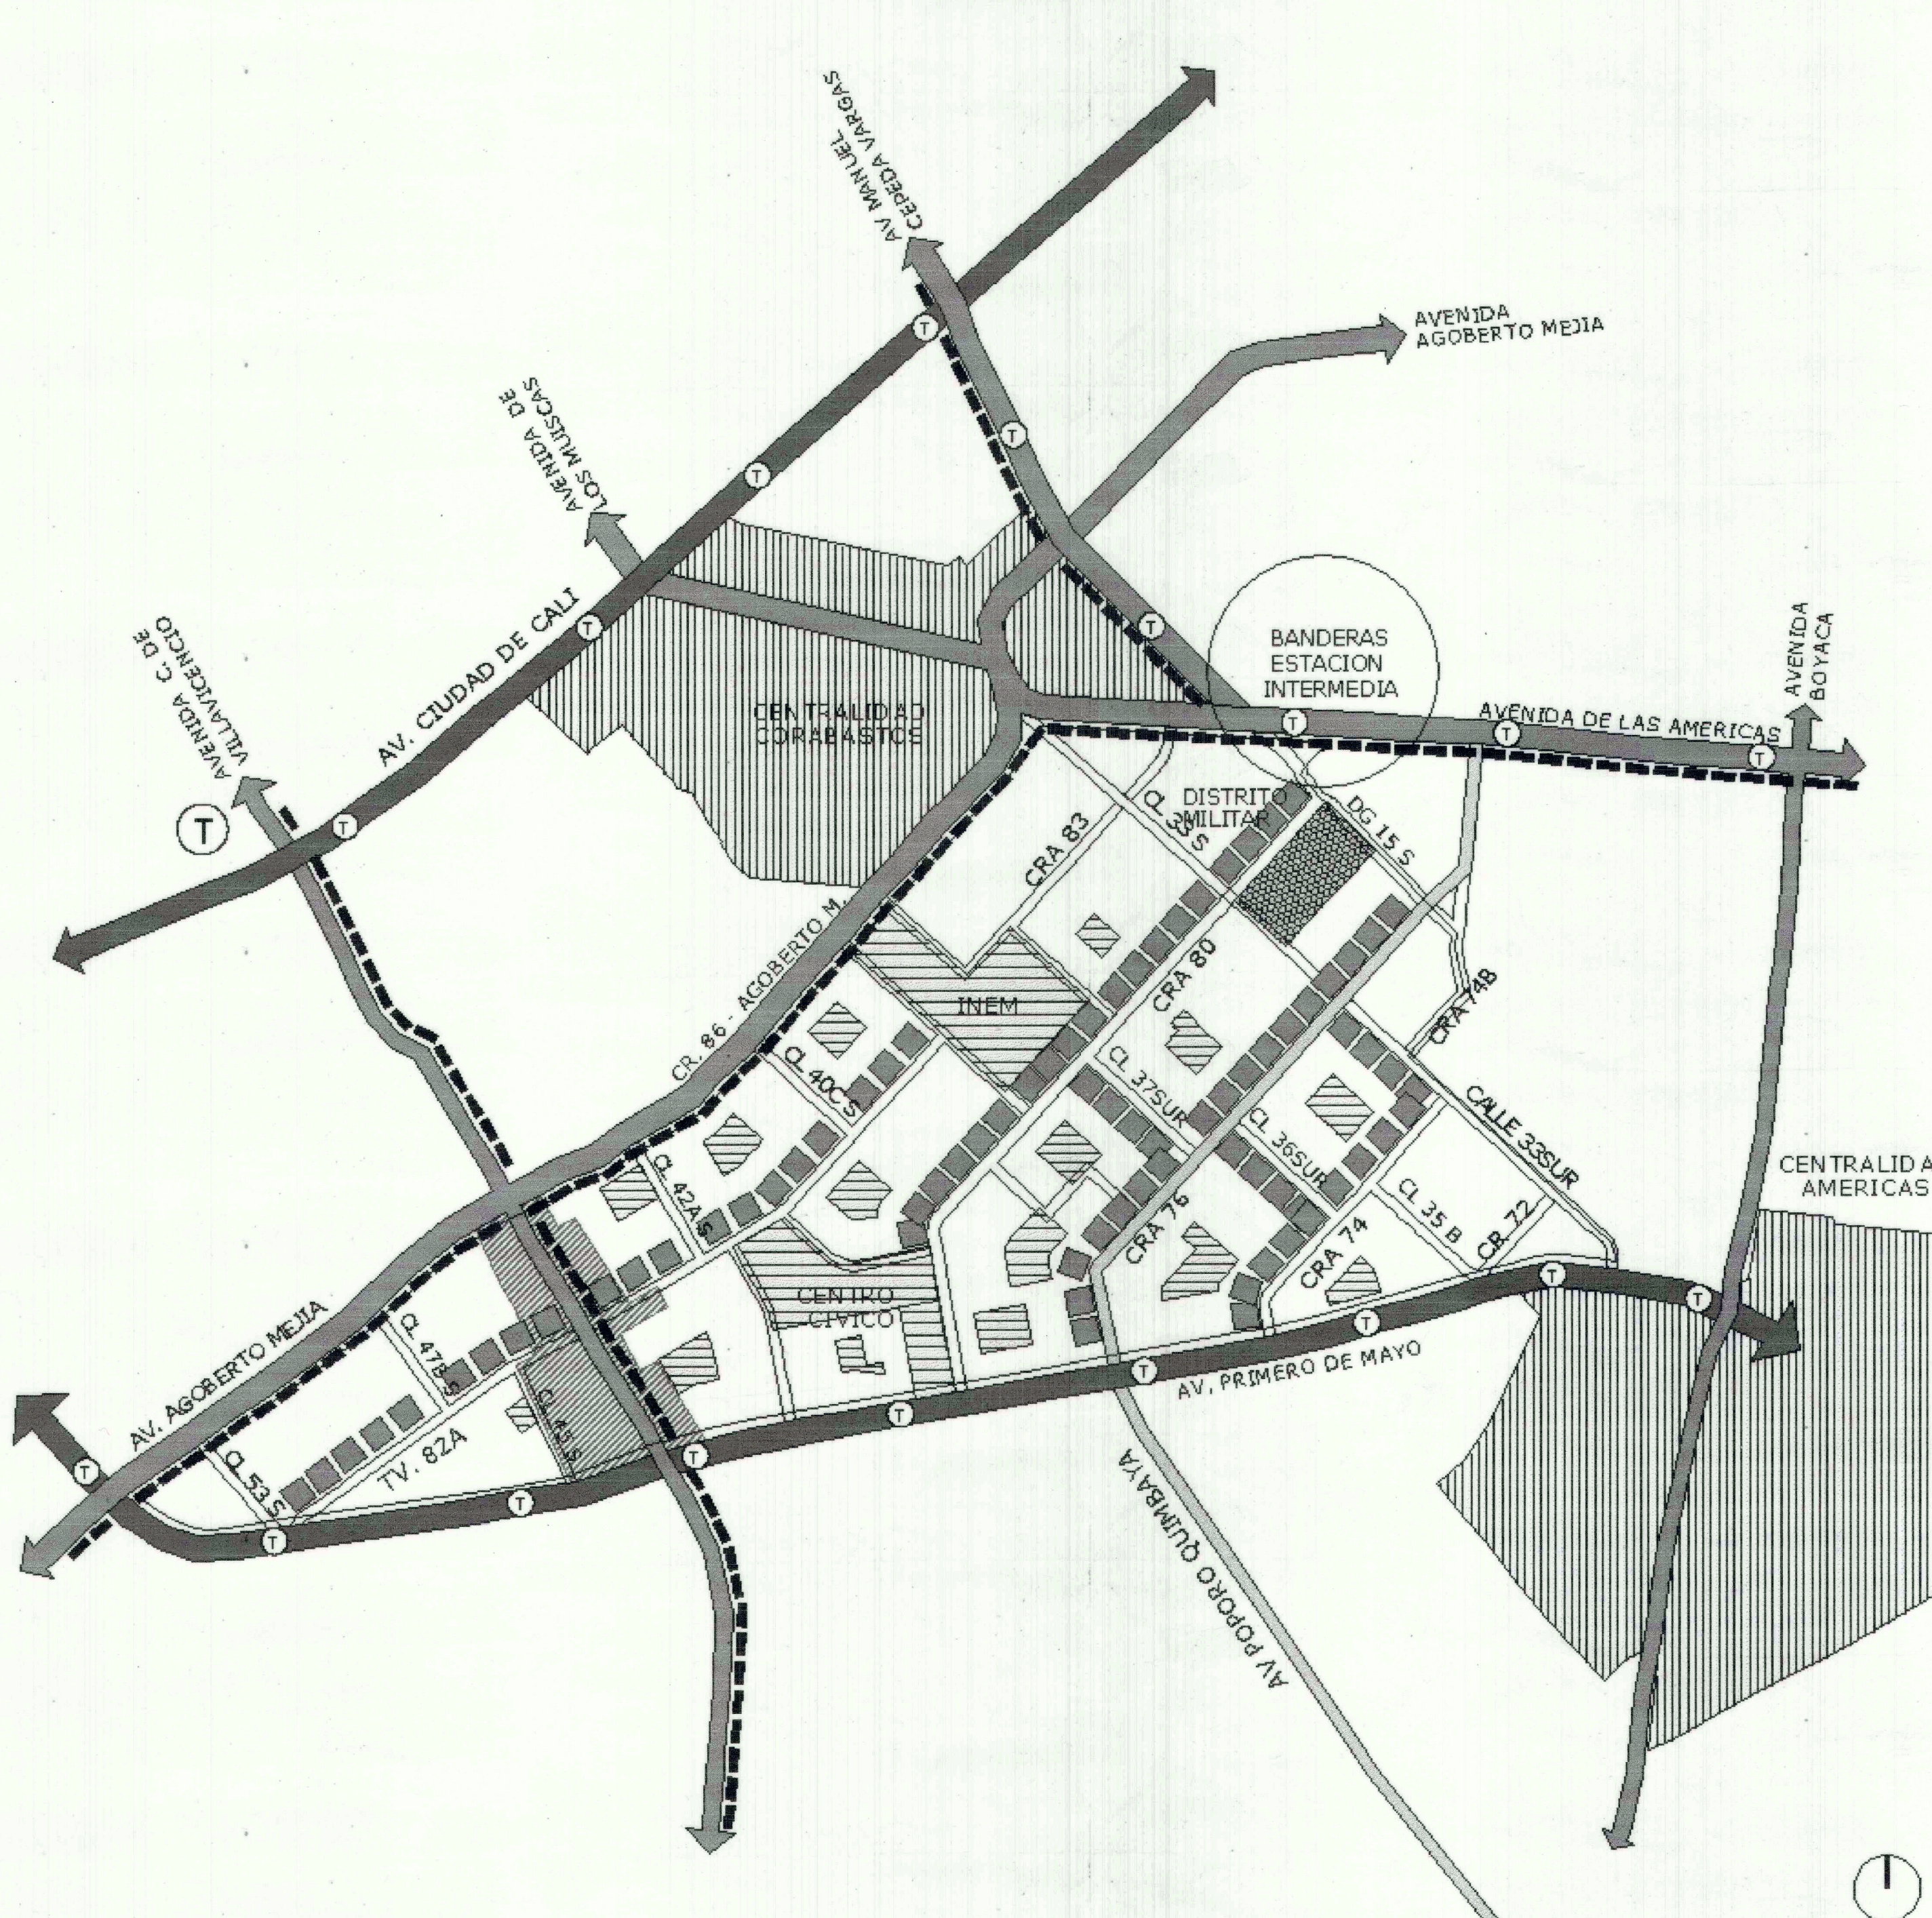

CONVENCIONES

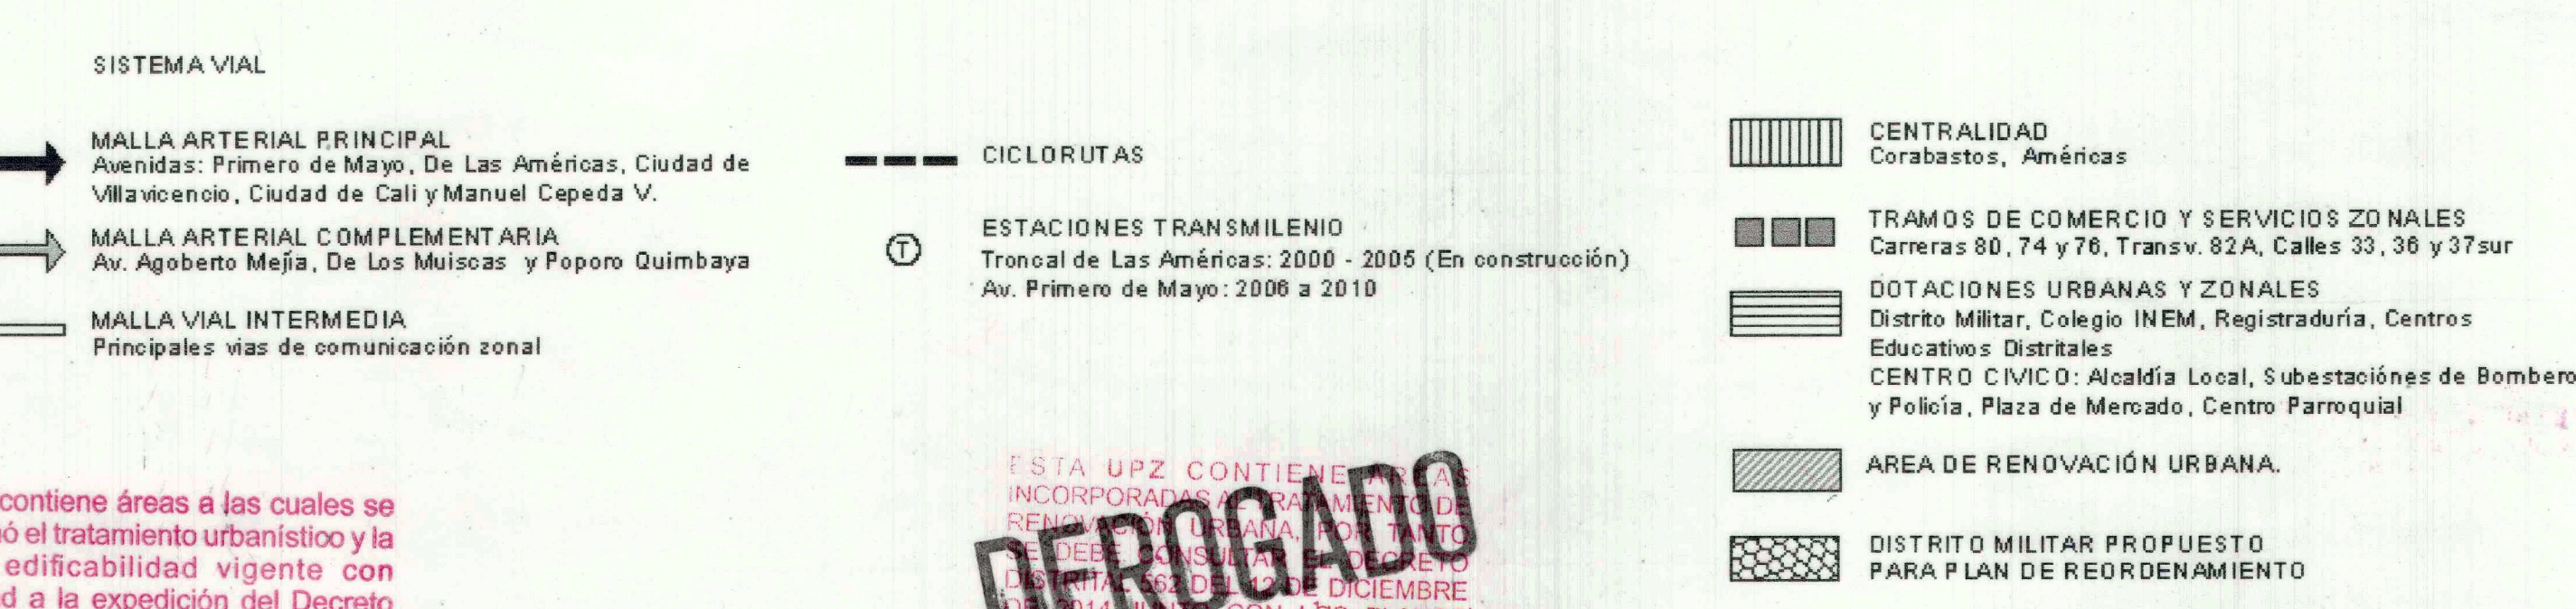

"Esta upz contiene áreas a las cuales se les asignó el tratamiento urbanístico y la ficha de edificabilidad vigente con anterioridad a la expedición del Decreto Distrital 582 de 2014, de conformidad con el artículo 2 del decreto Distrital 079 de 2016."

ESTA UPZ CONTIENE ÁREAS A LAS CUALES SE LES ASIGNÓ EL TRATAMIENTO URBANÍSTICO Y LA FICHA DE EDIFICABILIDAD VIGENTE CON ANTERIORIDAD A LA EXPEDICIÓN DEL DECRETO DISTRIAL 582 DE 2014, DE CONFORMIDAD CON EL ARTÍCULO 2 DEL DECRETO DISTRIAL 079 DE 2016.

UPZ47
KENNEDY CENTRAL

ESTRUCTURA BÁSICA

PLANCHA No:
3
DE:
3

LUIS EDUARDO GARZÓN
ALCALDE MAYOR

CARMENZA SÁLDAS BARRONECHE
DIRECTORA DAPD

POT