
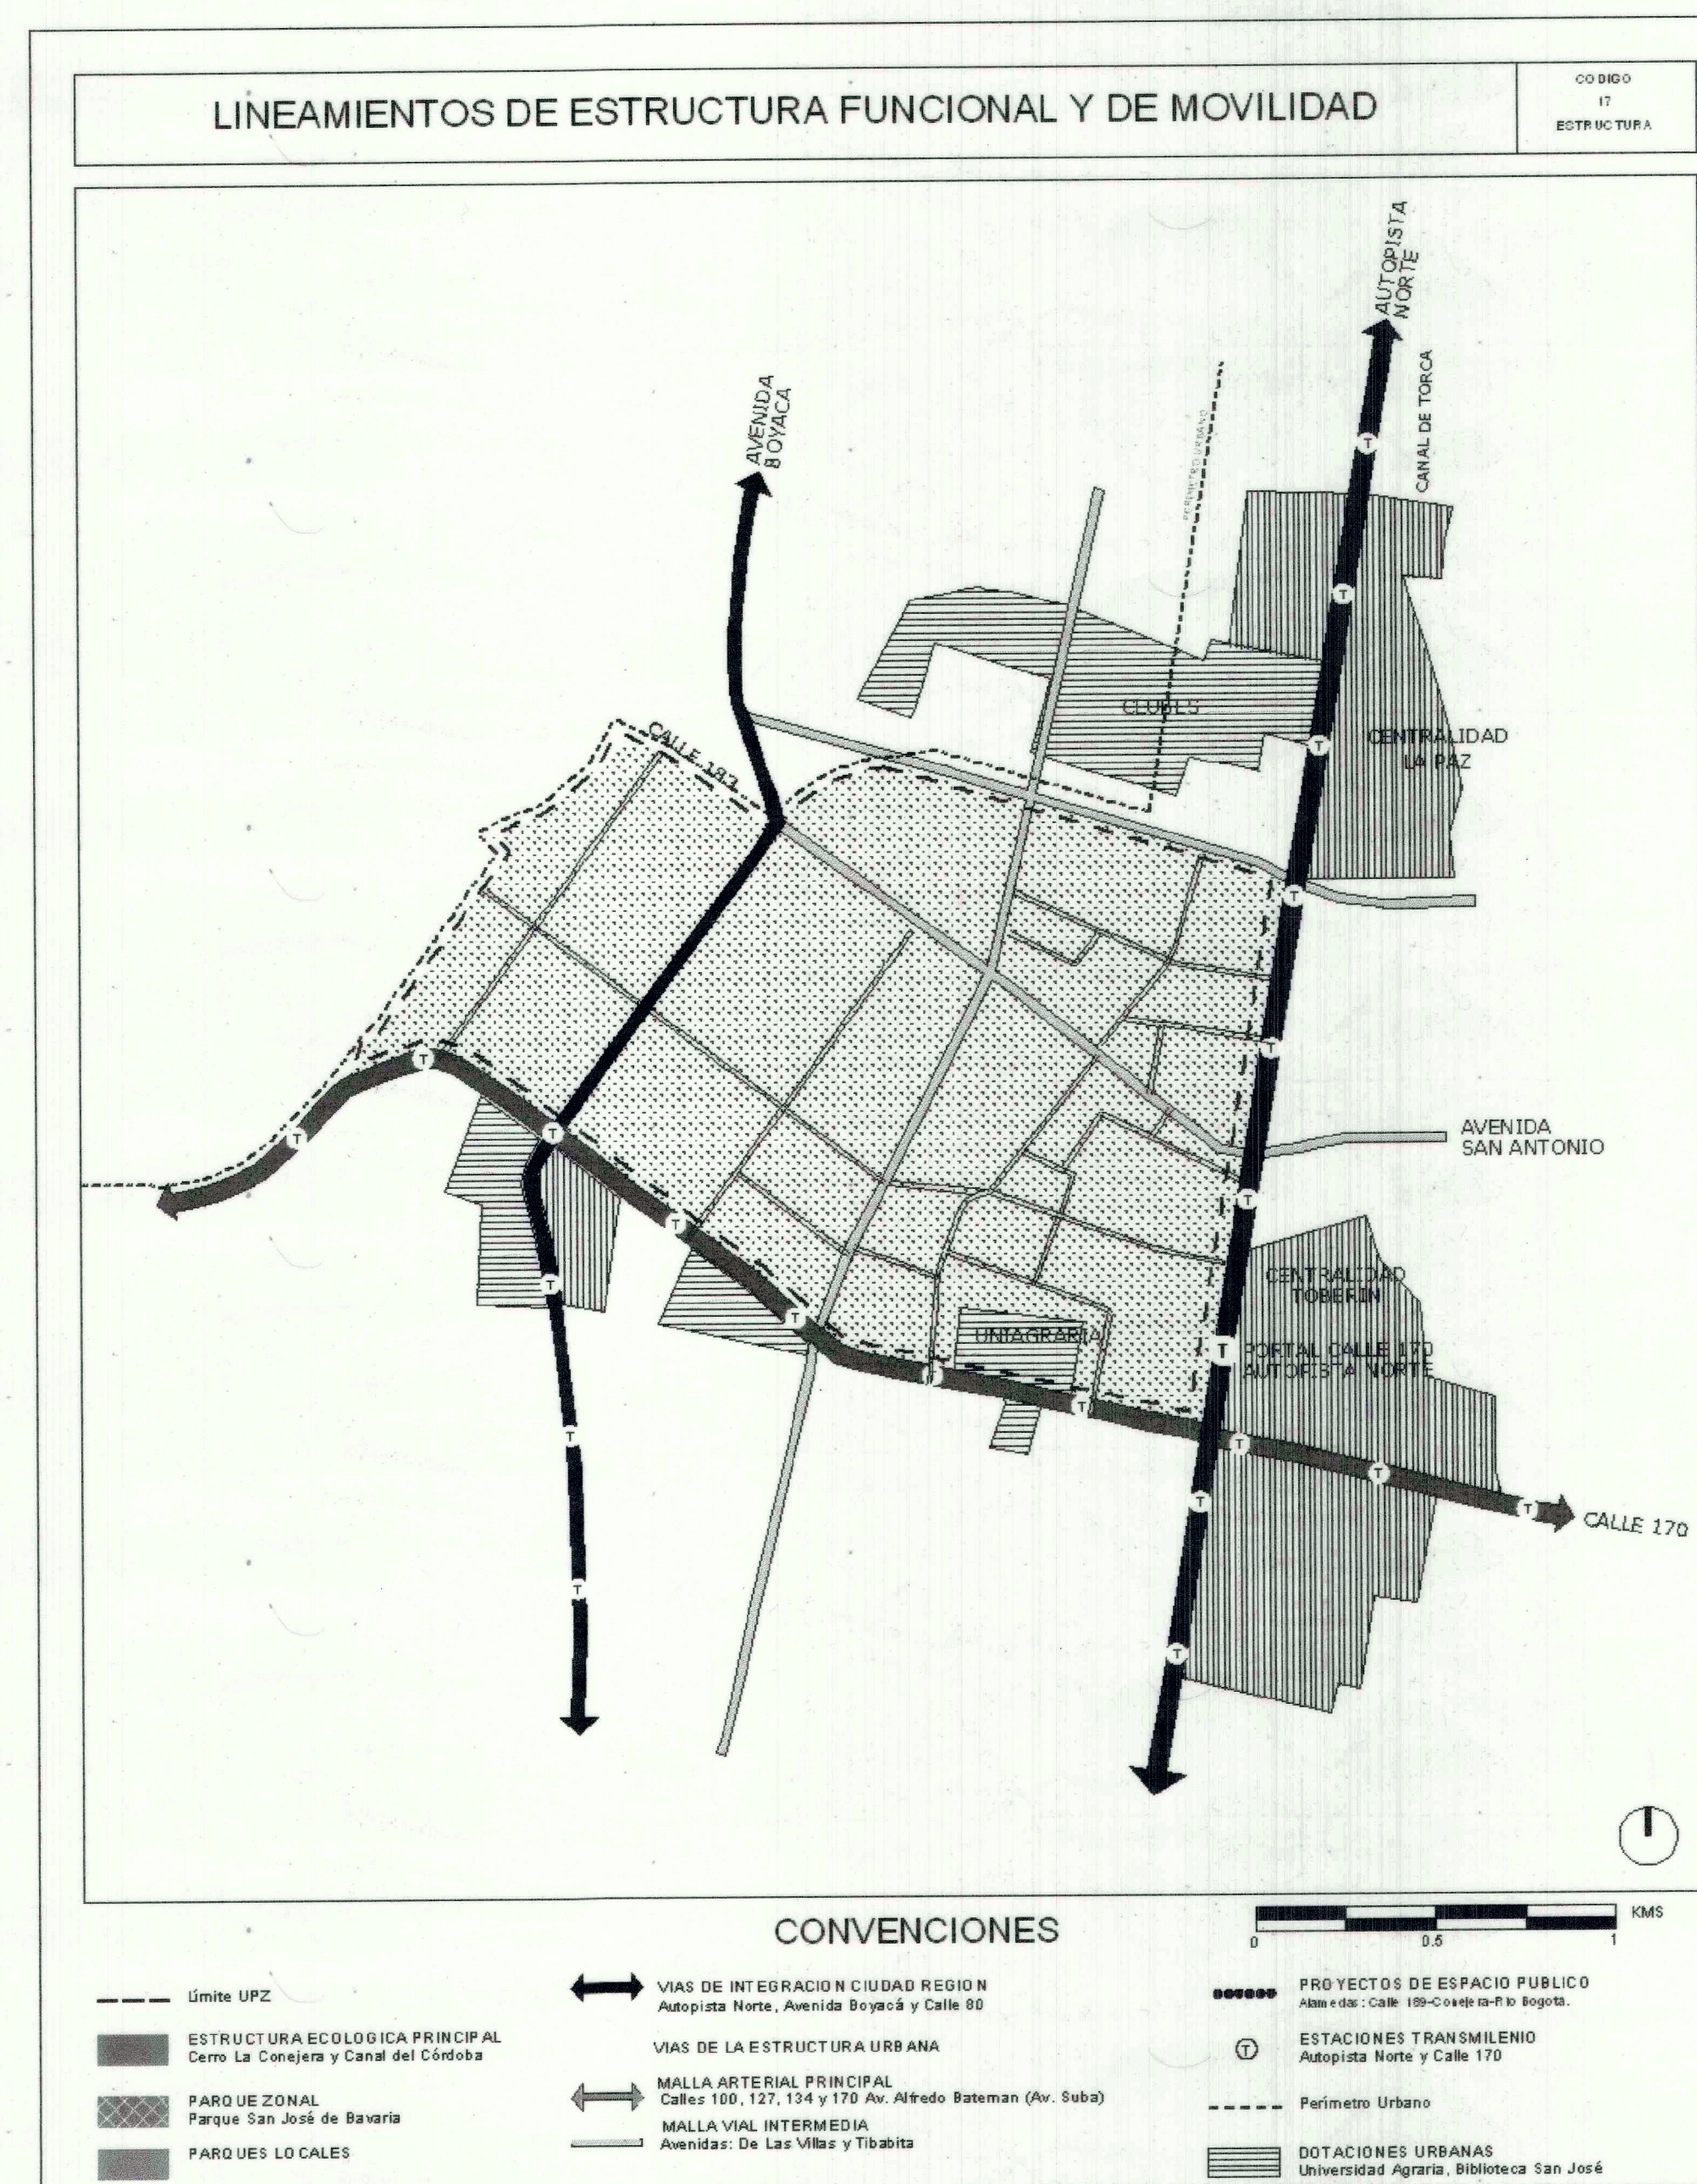


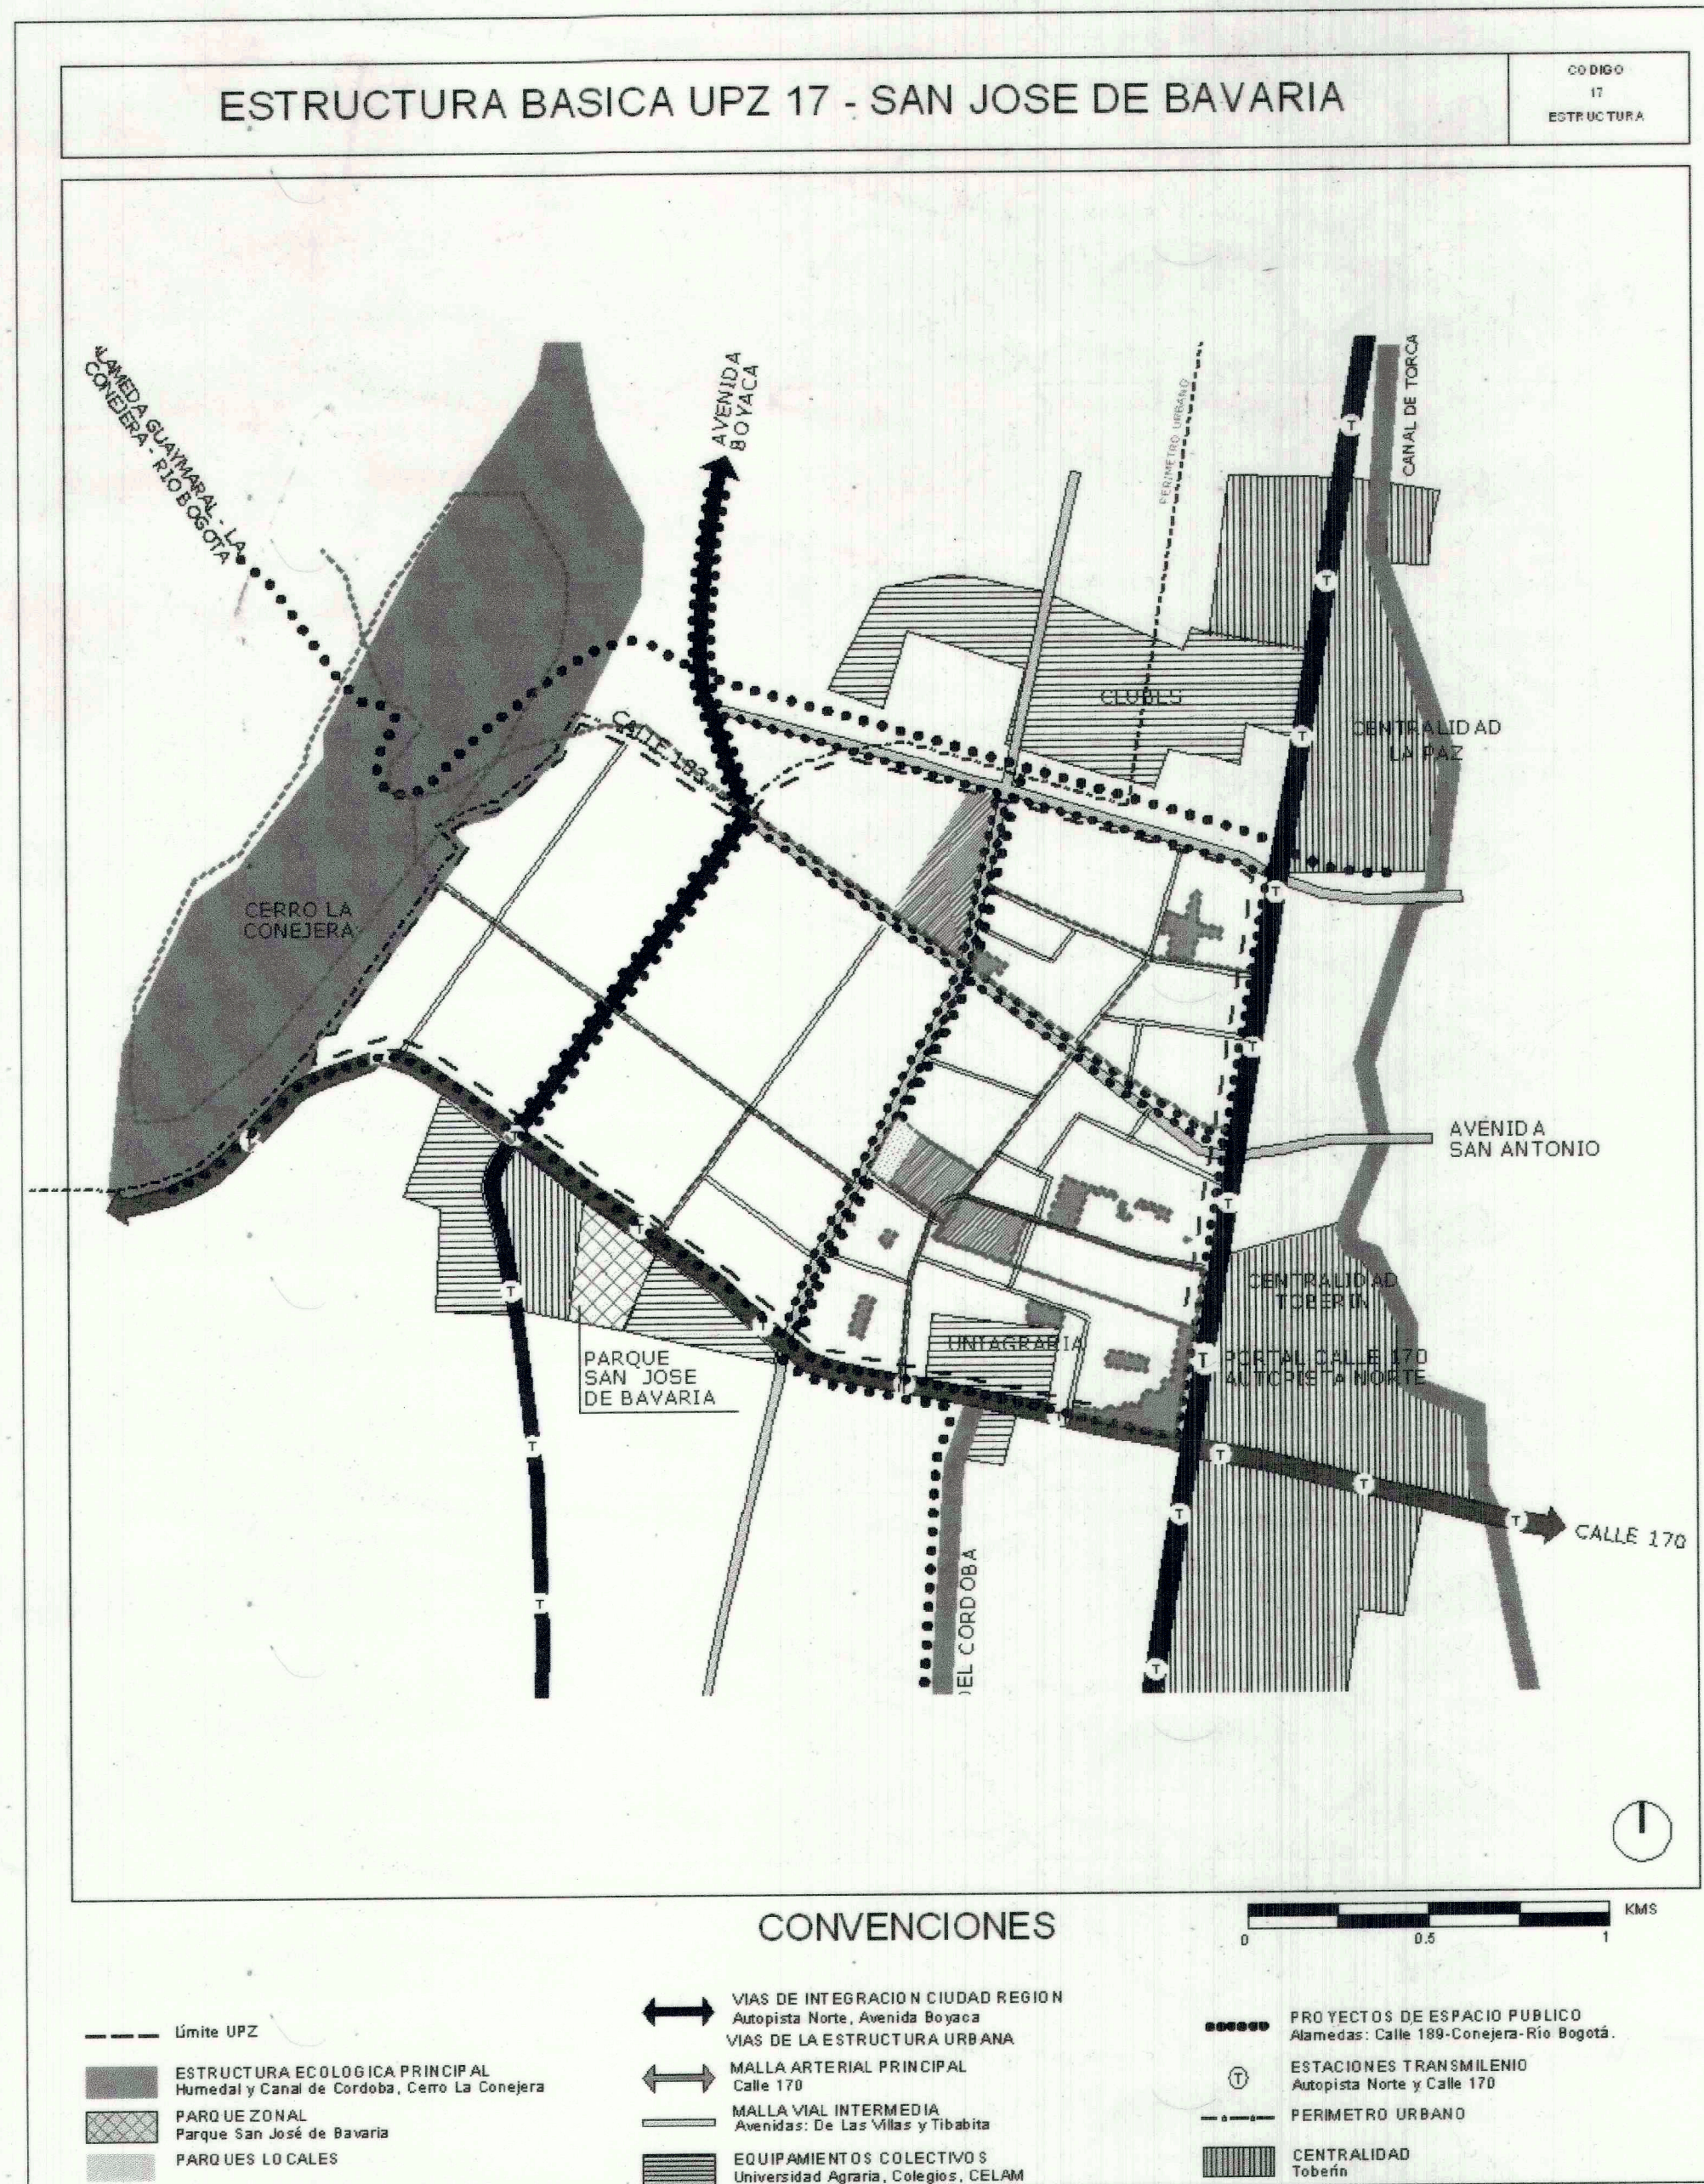

UPZ N° 17, SAN JOSE DE BAVARIA, LISTADO DE SECTORES NORMATIVOS			
SECTOR	AREA ACTIVIDAD	DE ZONA	TRATAMIENTO
1	Area Urbana Integral	Residencial	Desarrollo
2	Residencial	Residencial con Zonas delimitadas de Comercio y Servicio	Renovación Urbana Modalidad de Redesarrollo
3	Residencial	Residencial	Consolidación urbanística
4	Residencial	Residencial con Zonas delimitadas de Comercio y Servicio	Consolidación urbanística
5	Residencial	Residencial con Actividad económica en la vivienda	Mejoramiento Integral
6	Area Urbana Integral	Residencial	Desarrollo
7	Residencial	Residencial con actividad económica en la vivienda	Mejoramiento Integral
8	Residencial	Residencial con Zonas delimitadas de Comercio y Servicio	Consolidación Urbanística
9	Dotacional	Equipoamiento Deportivo y Recreativo	Consolidación sectores urbanos especiales
10	Comercio y Servicios	Grandes superficies comerciales	Consolidación Urbanística
11	Comercio y Servicios	Comercio Calificado	Consolidación con densificación moderada
12	Area Urbana Integral	Residencial	Desarrollo
13	Residencial	Residencial con actividad económica en la vivienda	Renovación Urbana Modalidad de Redesarrollo

"Esta upz contiene áreas a las cuales se les reasignó el tratamiento urbanístico y la ficha de edificabilidad vigente con anterioridad a la expedición del Decreto Distrital 562 de 2014, de conformidad con el artículo 2 del decreto Distrital 079 de 2016."

CONVENCIONES

- | | |
|---|-------------------------------|
|  | Límite de la UPZ |
|  | Límite del Sector Normativo |
|  | Número del Sector Normativo |
|  | Vías con Demarcación Definida |
|  | Vías sin Diseño Geométrico |
|  | Malla Vial Intermedia |
|  | Amenaza por Remoción en Masa |
|  | Suelo Protegido |
|  | Amenaza por inundación |