

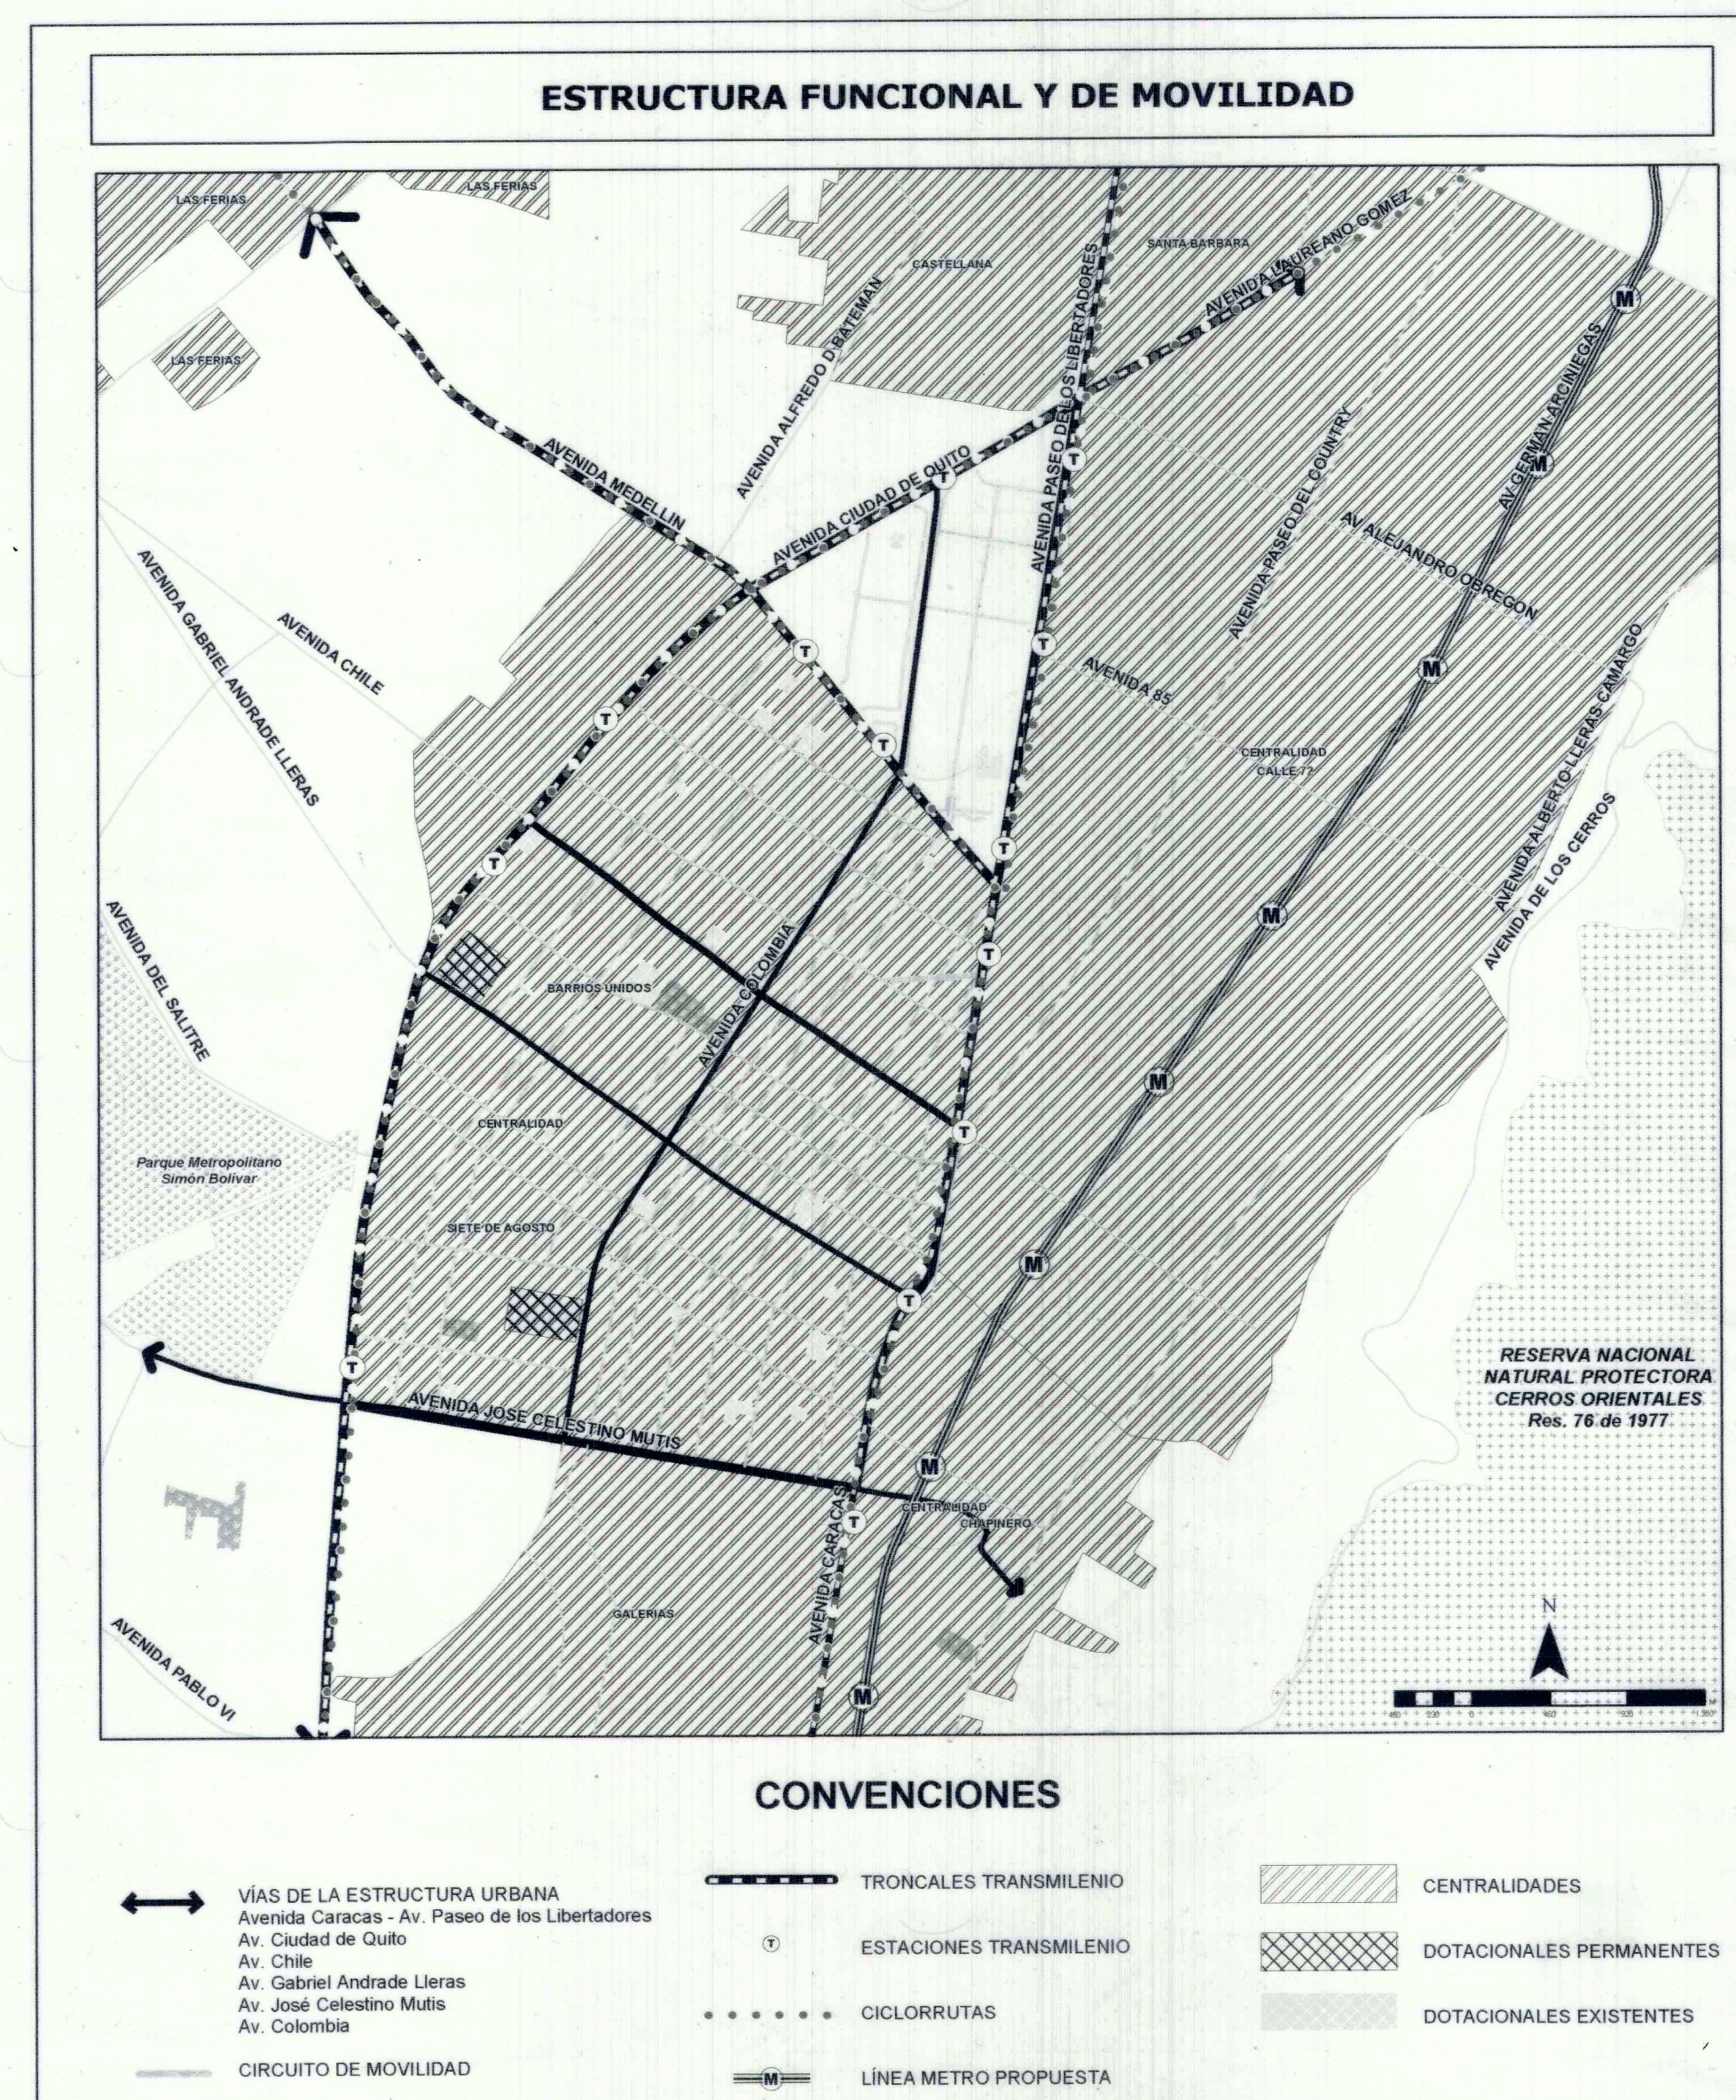
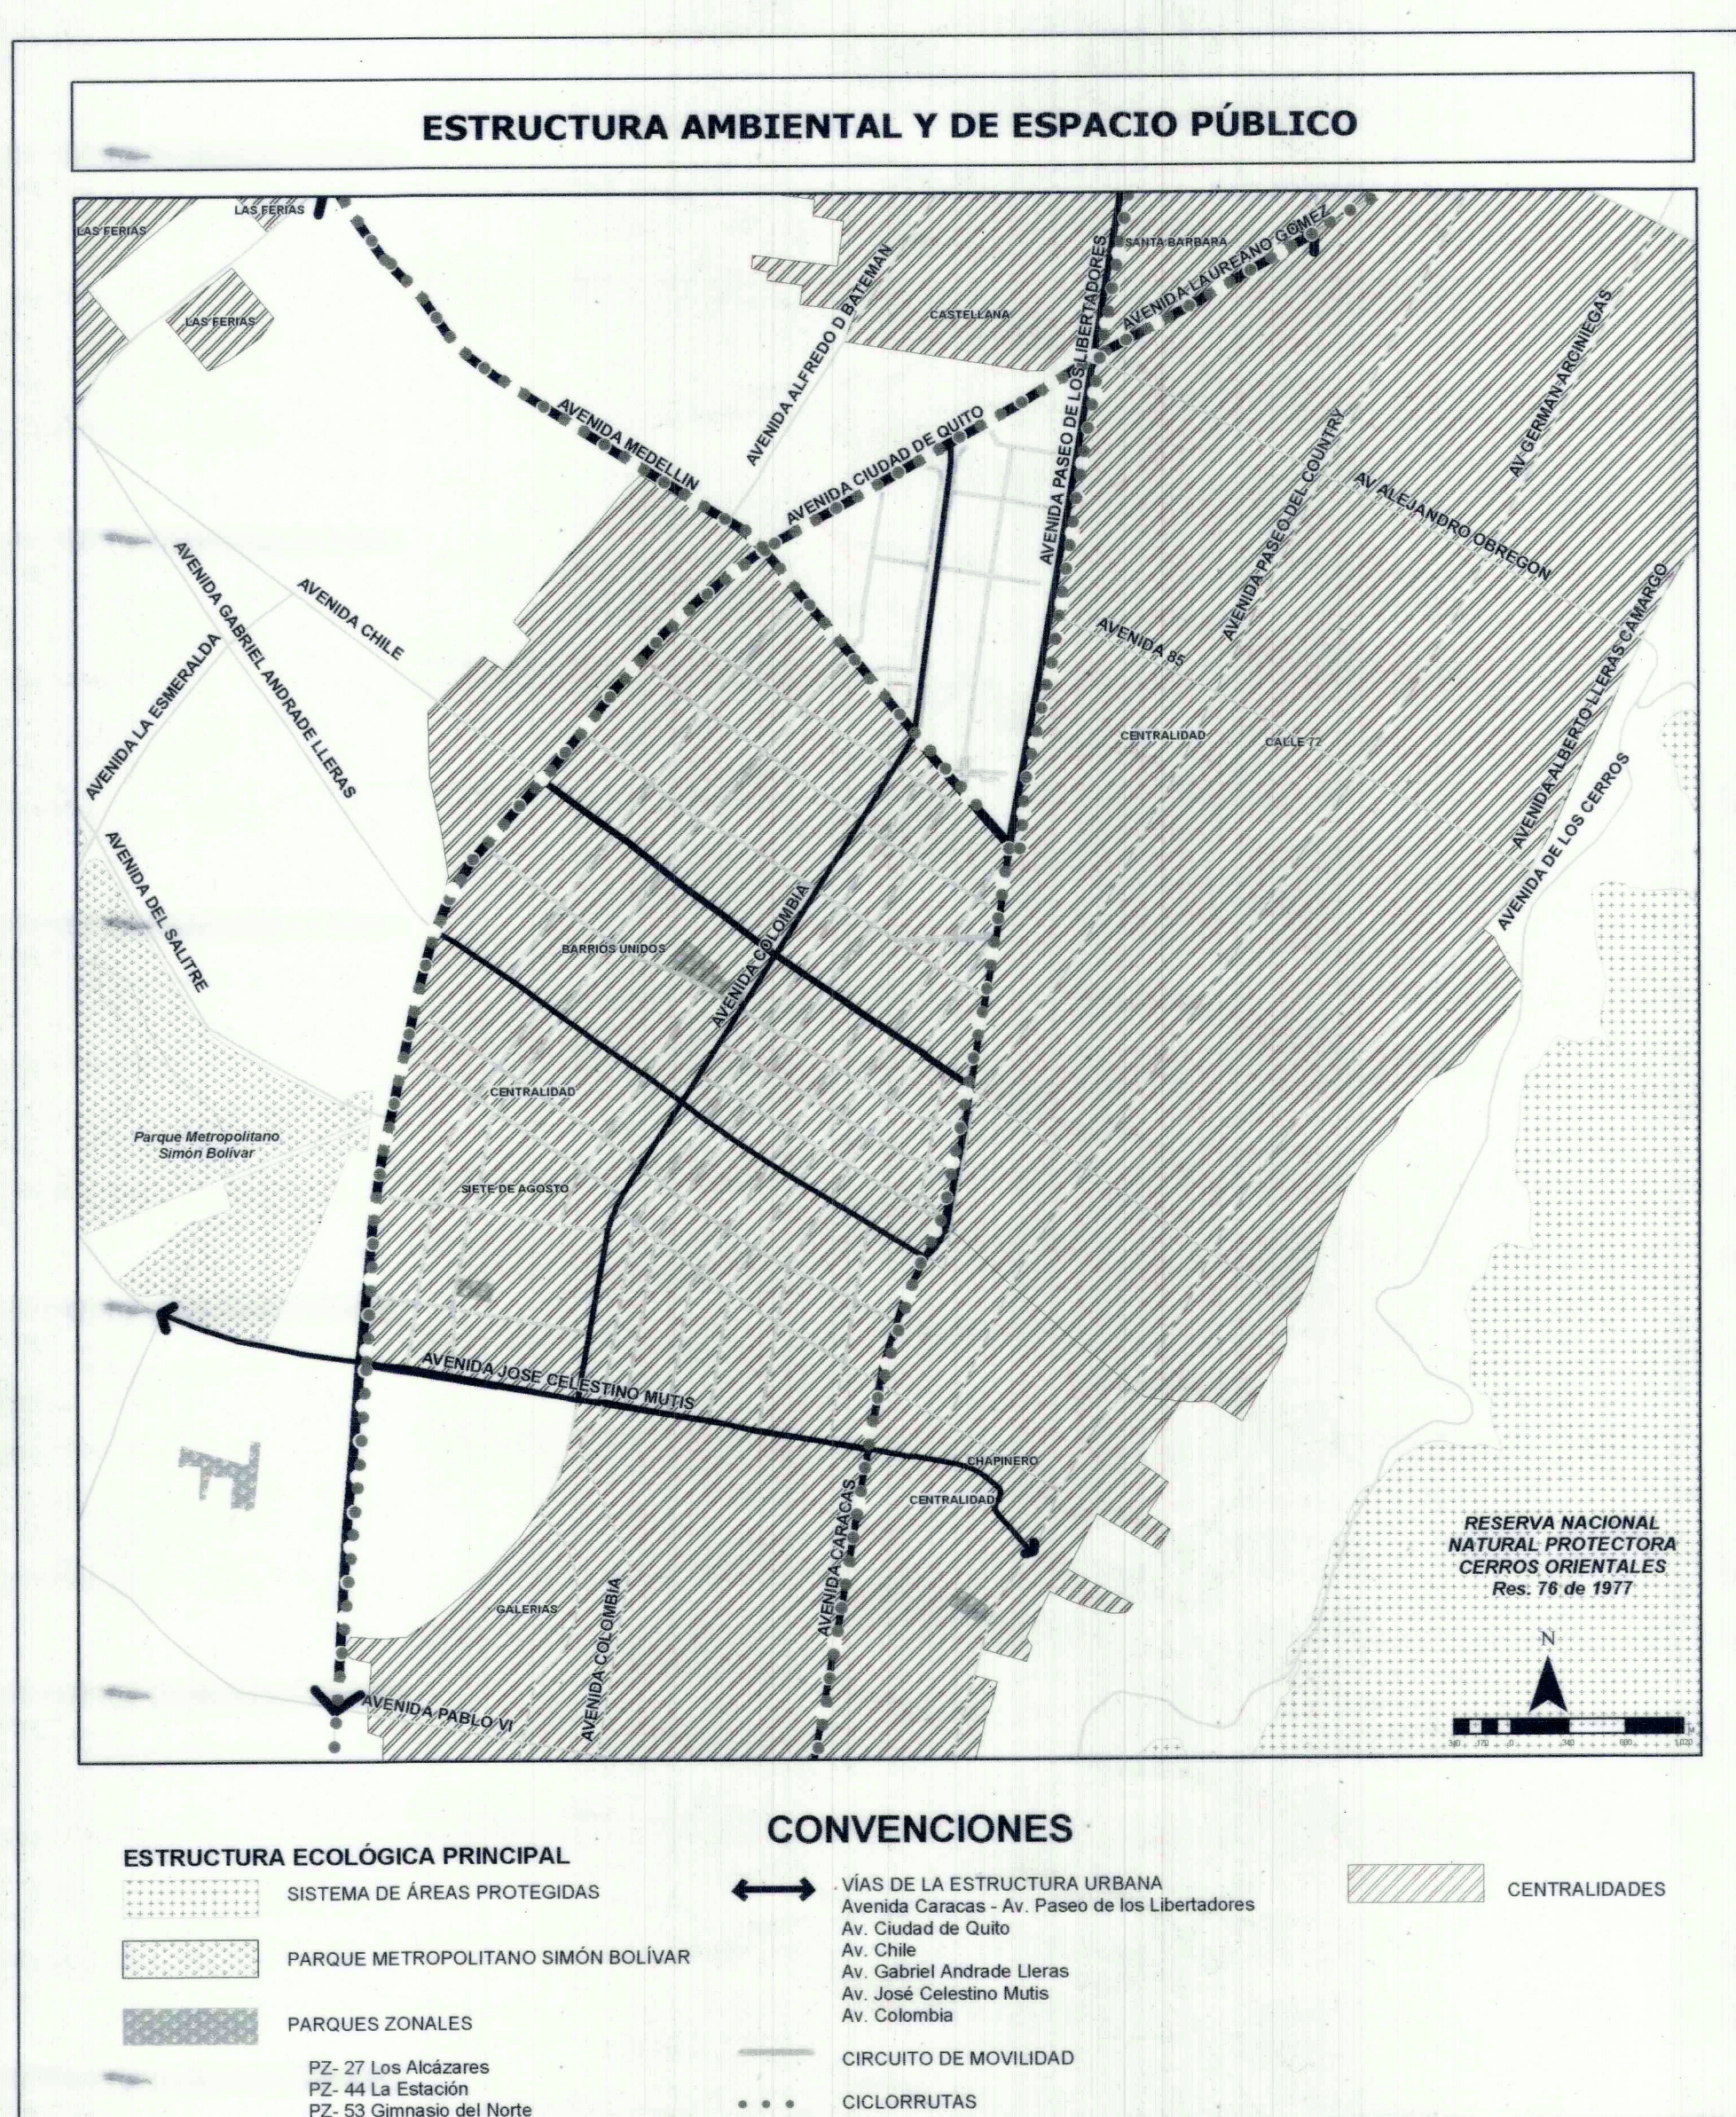
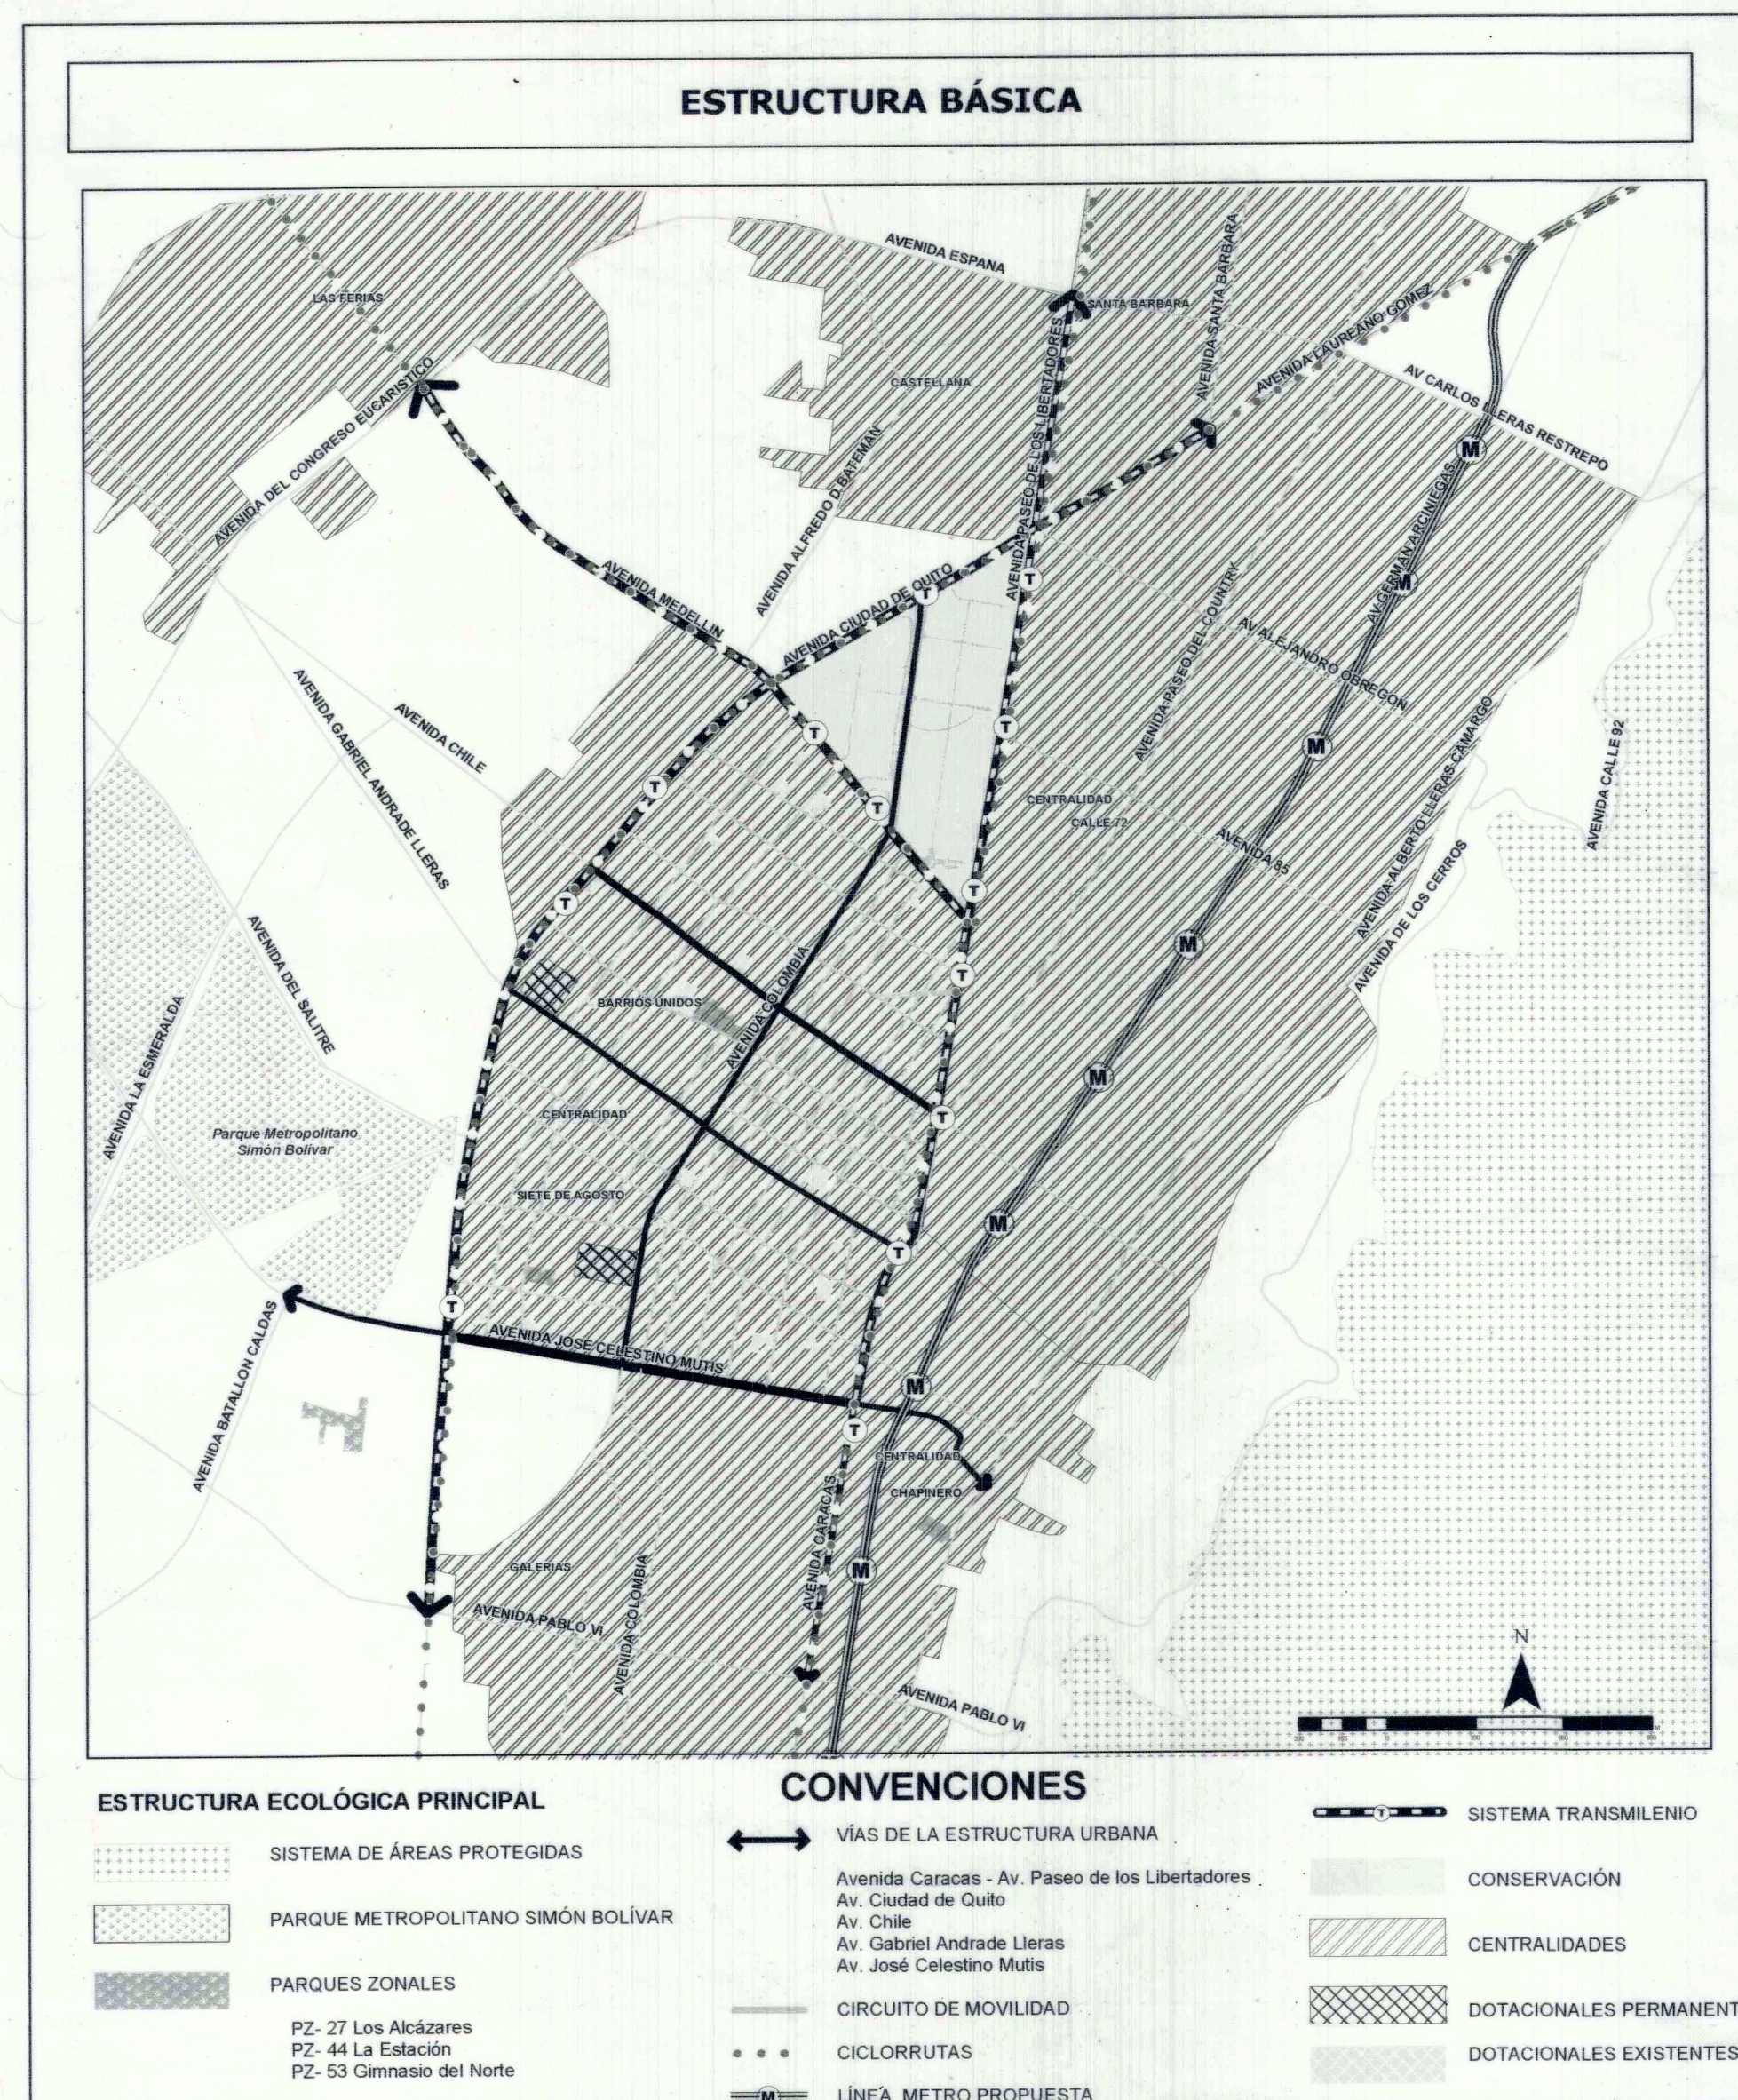


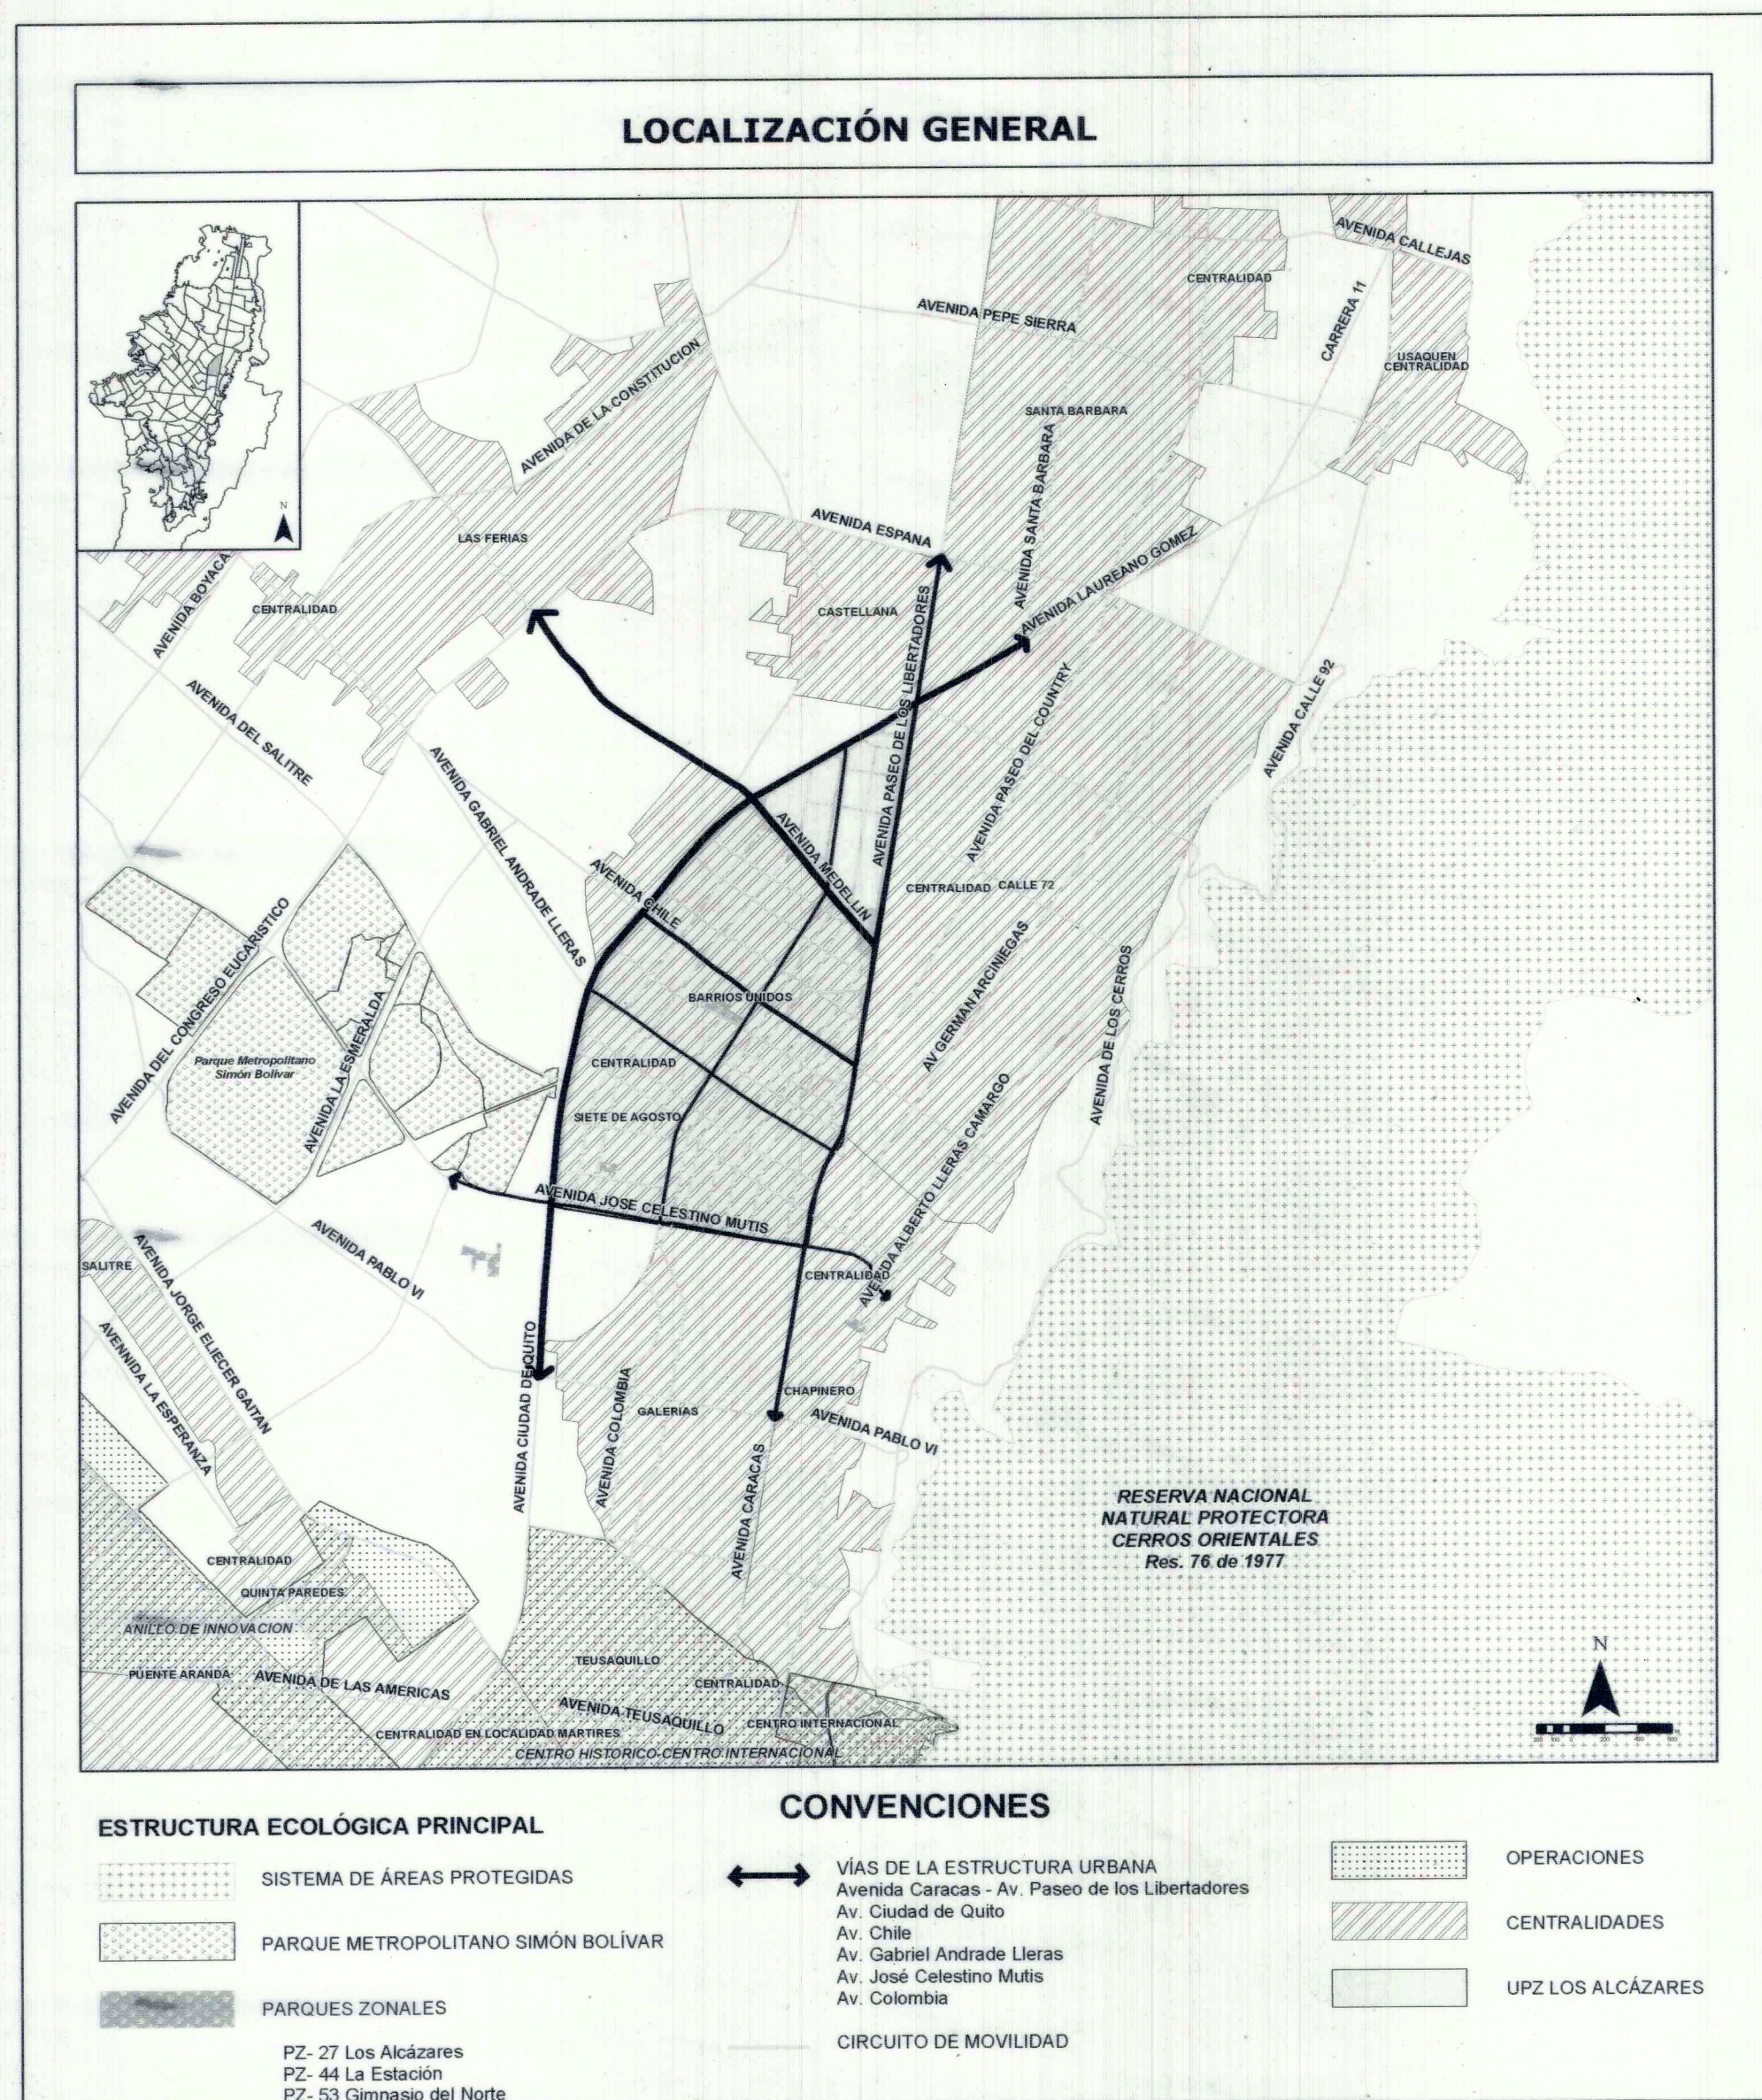

LOCALIZACIÓN DE SECTORES NORMATIVOS

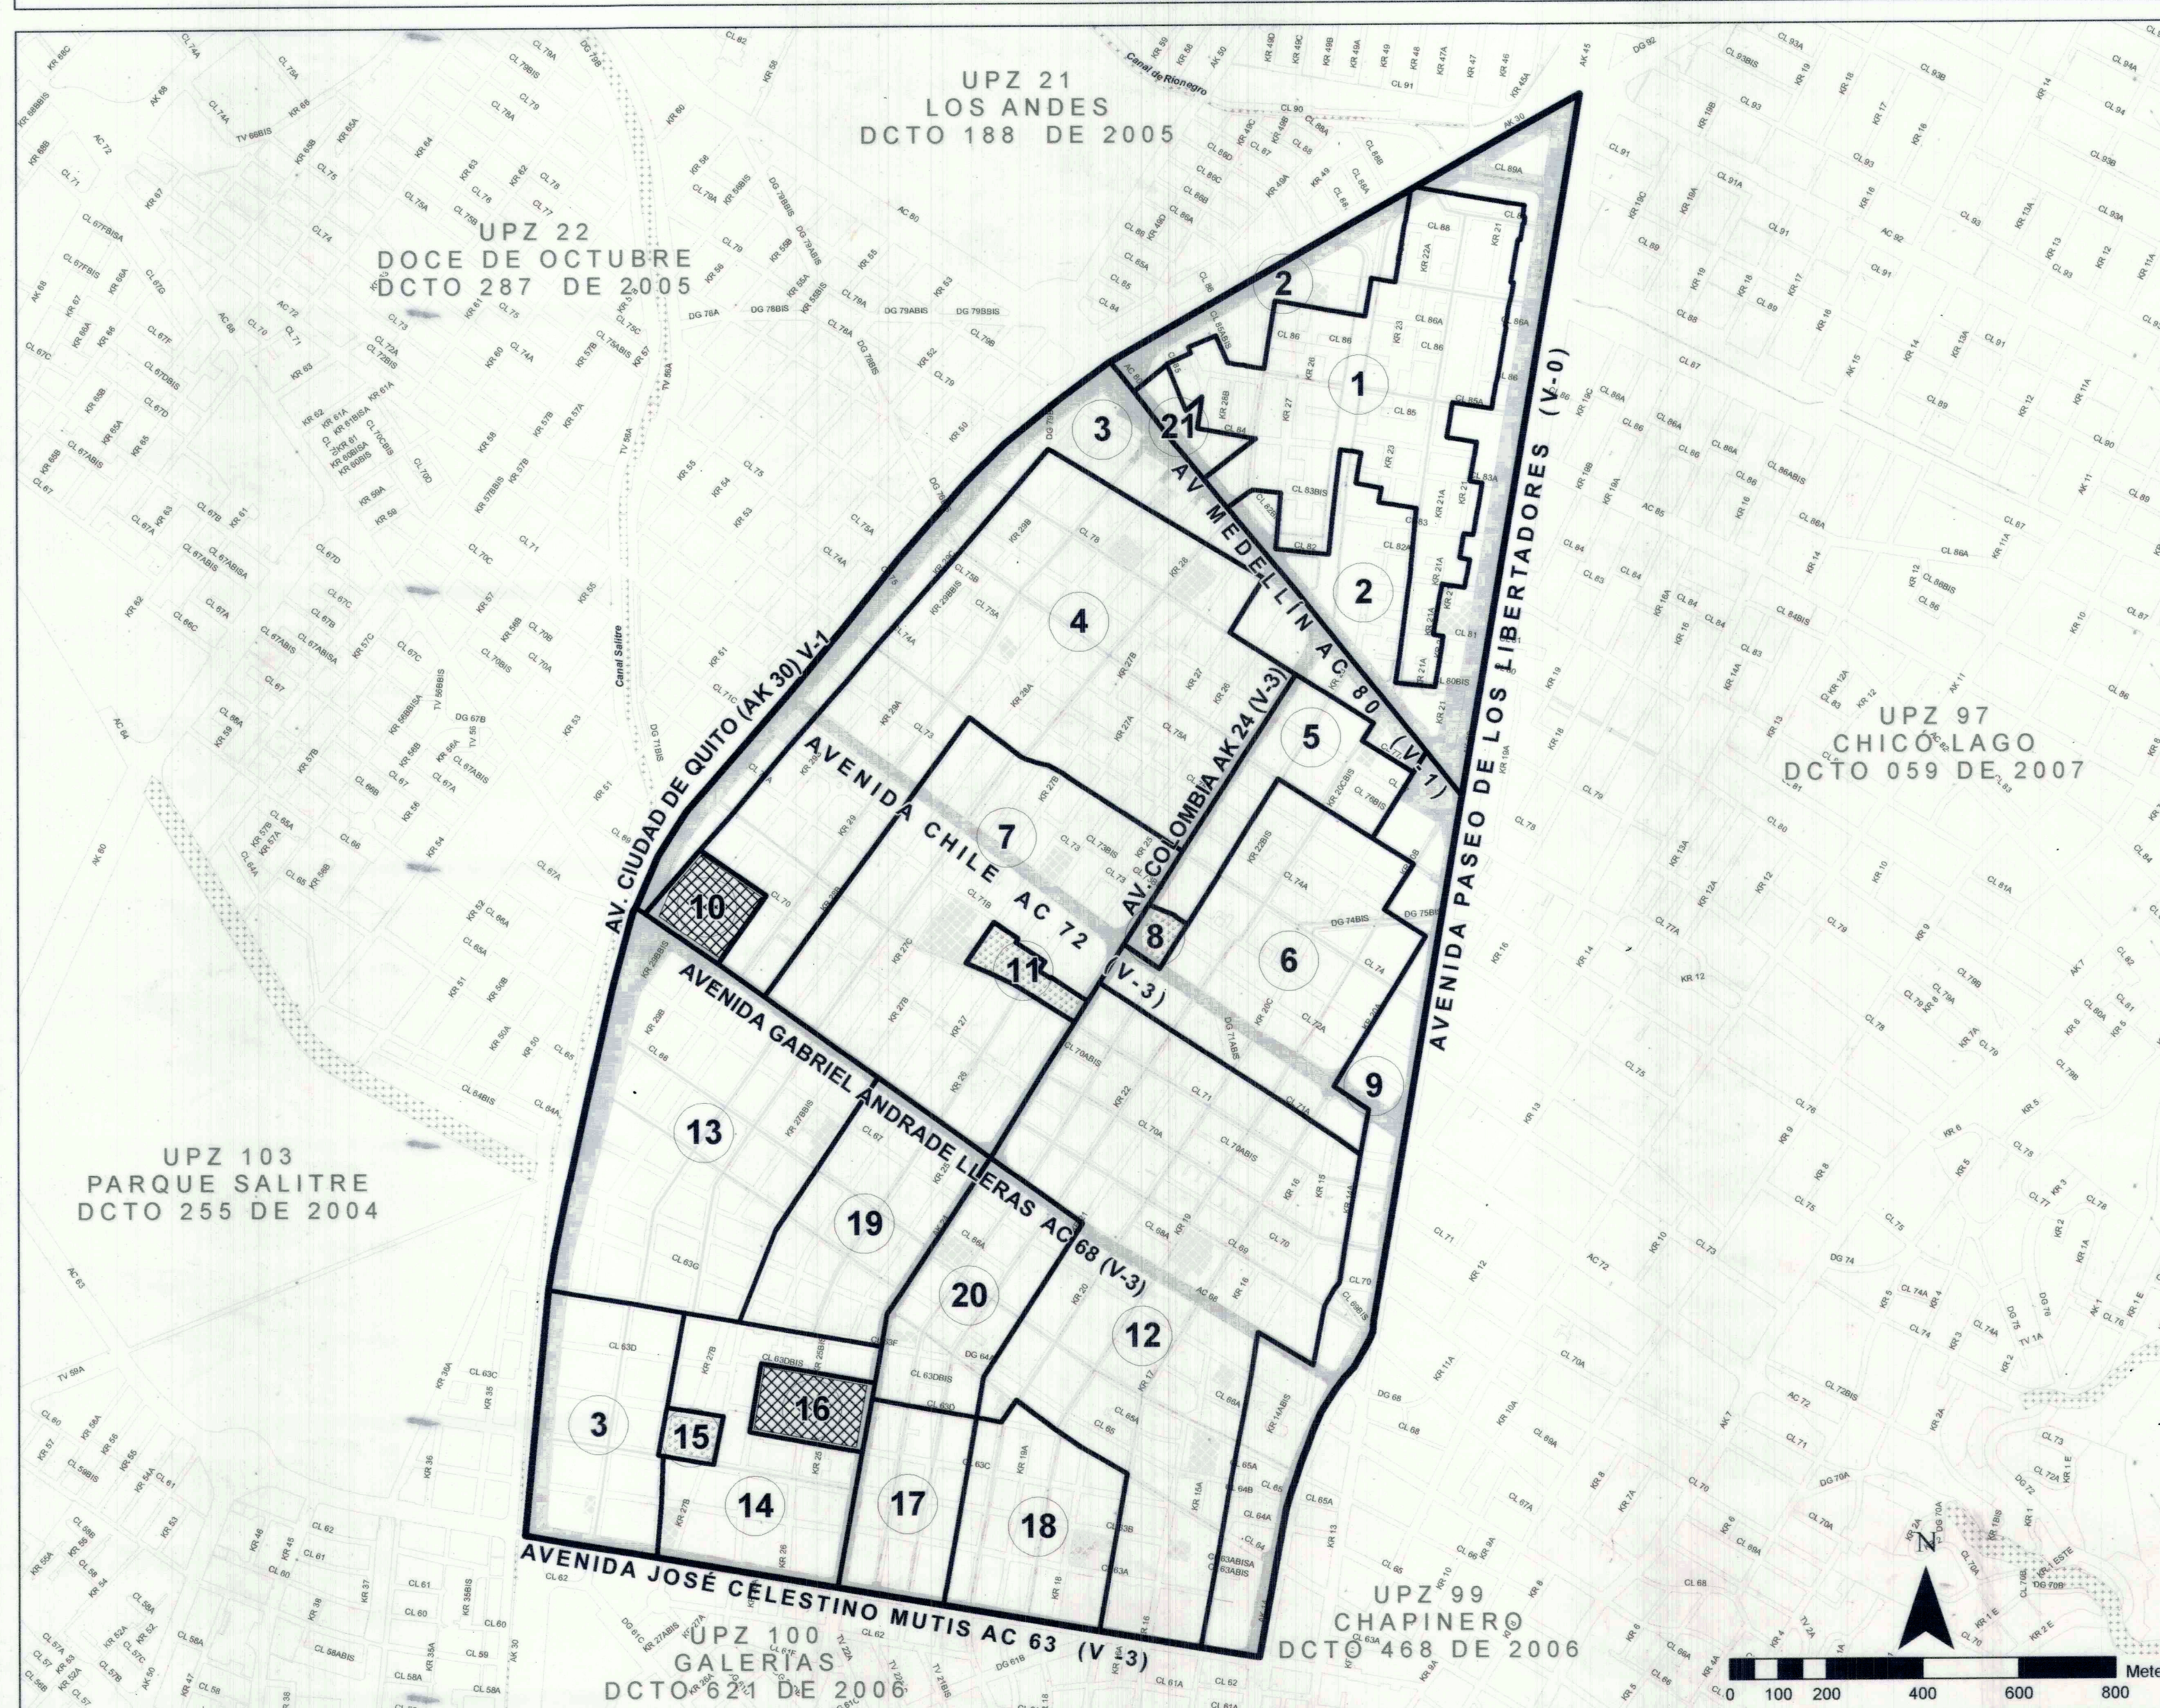

UPZ No. 98 LOS ALCÁZARES LISTADO DE SECTORES NORMATIVOS			
SECTOR	ÁREA DE ACTIVIDAD	ZONA	TRATAMIENTO
1	RESIDENCIAL	RESIDENCIAL CON ZONAS DELIMITADAS DE COMERCIO Y SERVICIOS	CONSERVACIÓN DE SECTORES DE INTERÉS CULTURAL CON VIVIENDA EN SERIE
2	RESIDENCIAL	RESIDENCIAL CON ZONAS DELIMITADAS DE COMERCIO Y SERVICIOS	CONSOLIDACIÓN URBANÍSTICA
3	COMERCIO Y SERVICIOS	COMERCIO AGLOMERADO	RENOVACIÓN URBANA MODALIDAD REACTIVACIÓN
4	COMERCIO Y SERVICIOS	COMERCIO AGLOMERADO	CONSOLIDACIÓN CON CAMBIO DE PATRÓN
5	COMERCIO Y SERVICIOS	COMERCIO AGLOMERADO	CONSOLIDACIÓN CON DENSIFICACIÓN MODERADA
6	RESIDENCIAL	RESIDENCIAL CON ZONAS DELIMITADAS DE COMERCIO Y SERVICIOS	CONSOLIDACIÓN CON DENSIFICACIÓN MODERADA
7	RESIDENCIAL	RESIDENCIAL CON ZONAS DELIMITADAS DE COMERCIO Y SERVICIOS	CONSOLIDACIÓN URBANÍSTICA
8	DOTACIONAL	PARQUE ZONAL No. 44 LA ESTACIÓN	PARQUES URBANOS
9	COMERCIO Y SERVICIOS	SERVICIOS EMPRESARIALES	RENOVACIÓN URBANA MODALIDAD REACTIVACIÓN
10	DOTACIONAL	SERVICIOS URBANOS BÁSICOS	CONSOLIDACIÓN DE SECTORES URBANOS ESPECIALES
11	DOTACIONAL	PARQUE ZONAL No. 27 ALCÁZARES	PARQUES URBANOS
12	COMERCIO Y SERVICIOS	COMERCIO AGLOMERADO	CONSOLIDACIÓN CON CAMBIO DE PATRÓN
13	COMERCIO Y SERVICIOS	SERVICIOS AL AUTOMÓVIL	RENOVACIÓN URBANA MODALIDAD REACTIVACIÓN
14	RESIDENCIAL	RESIDENCIAL CON ZONAS DELIMITADAS DE COMERCIO Y SERVICIOS	CONSOLIDACIÓN CON DENSIFICACIÓN MODERADA
15	DOTACIONAL	PARQUE ZONAL No. 53 GIMNASIO DISTRITAL DEL NORTE	PARQUES URBANOS
16	DOTACIONAL	EQUIPAMENTOS COLECTIVOS	CONSOLIDACIÓN DE SECTORES URBANOS ESPECIALES
17	RESIDENCIAL	RESIDENCIAL CON ZONAS DELIMITADAS DE COMERCIO Y SERVICIOS	CONSERVACIÓN DE SECTORES DE INTERÉS CULTURAL CON DESARROLLO INDIVIDUAL
18	RESIDENCIAL	RESIDENCIAL CON ZONAS DELIMITADAS DE COMERCIO Y SERVICIOS	CONSERVACIÓN DE SECTORES DE INTERÉS CULTURAL CON DESARROLLO INDIVIDUAL
19	COMERCIO Y SERVICIOS	COMERCIO AGLOMERADO	CONSOLIDACIÓN CON CAMBIO DE PATRÓN
20	COMERCIO Y SERVICIOS	COMERCIO AGLOMERADO	RENOVACIÓN URBANA MODALIDAD REACTIVACIÓN
21	RESIDENCIAL	RESIDENCIAL CON ZONAS DELIMITADAS DE COMERCIO Y SERVICIOS	RENOVACIÓN URBANA MODALIDAD REDESARROLLO

CONVENCIONES	
	Límite UPZ
	Límite de sector
	Sector normativo dotacional
	Dotacional existente
	Sistema de áreas protegidas
	Parques
	Vías arteriales
	Circuito vial

*Esta upz contiene áreas a las cuales se les asignó el tratamiento urbanístico y la ficha de edificabilidad vigente con anterioridad a la expedición del Decreto Distrital 562 de 2014, de conformidad con el artículo 2 del decreto Distrital 079 de 2015.

PLANCHA No.
1
DE
4

UPZ No. 98
LOS ALCÁZARES

ESTRUCTURA BÁSICA



DECRETO
262
Fecha:
07 JUL 2010

SECRETARÍA DISTRITAL DE PLANEACIÓN

SAMUEL MORENO ROJAS
ALCALDE MAYOR

SECRETARÍA DISTRITAL DE PLANEACIÓN

MARÍA CAMILA URIBE SÁNCHEZ
SECRETARÍA DISTRITAL DE PLANEACIÓN

POT