

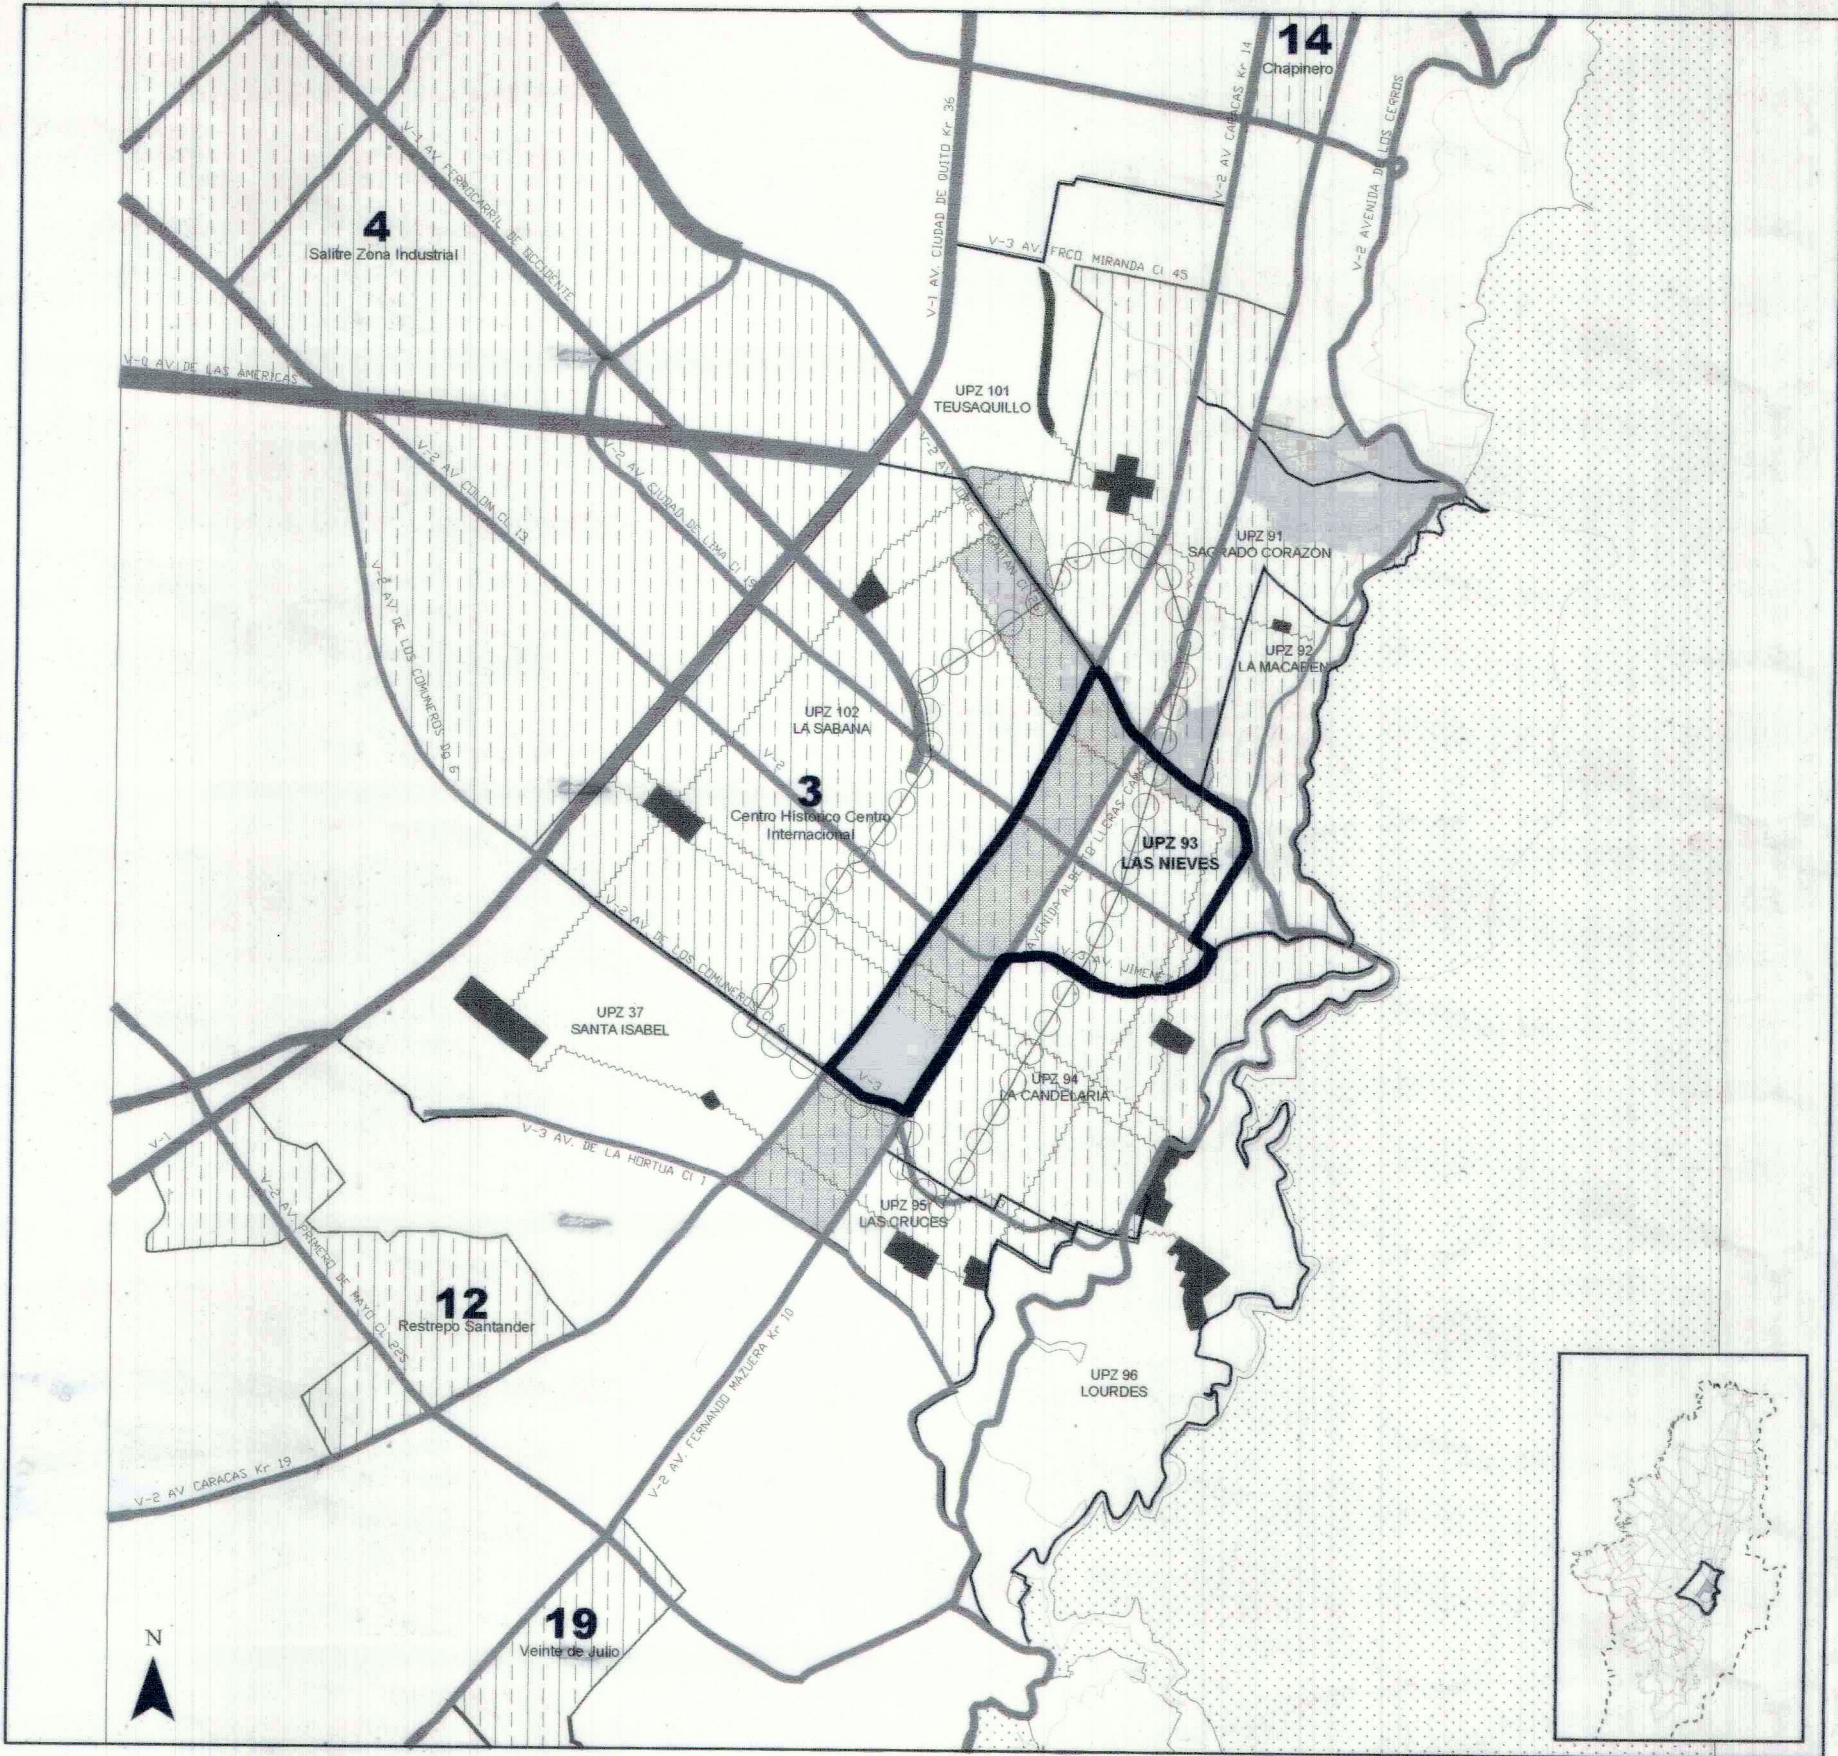



PLAN ZONAL CENTRO DE BOGOTÁ

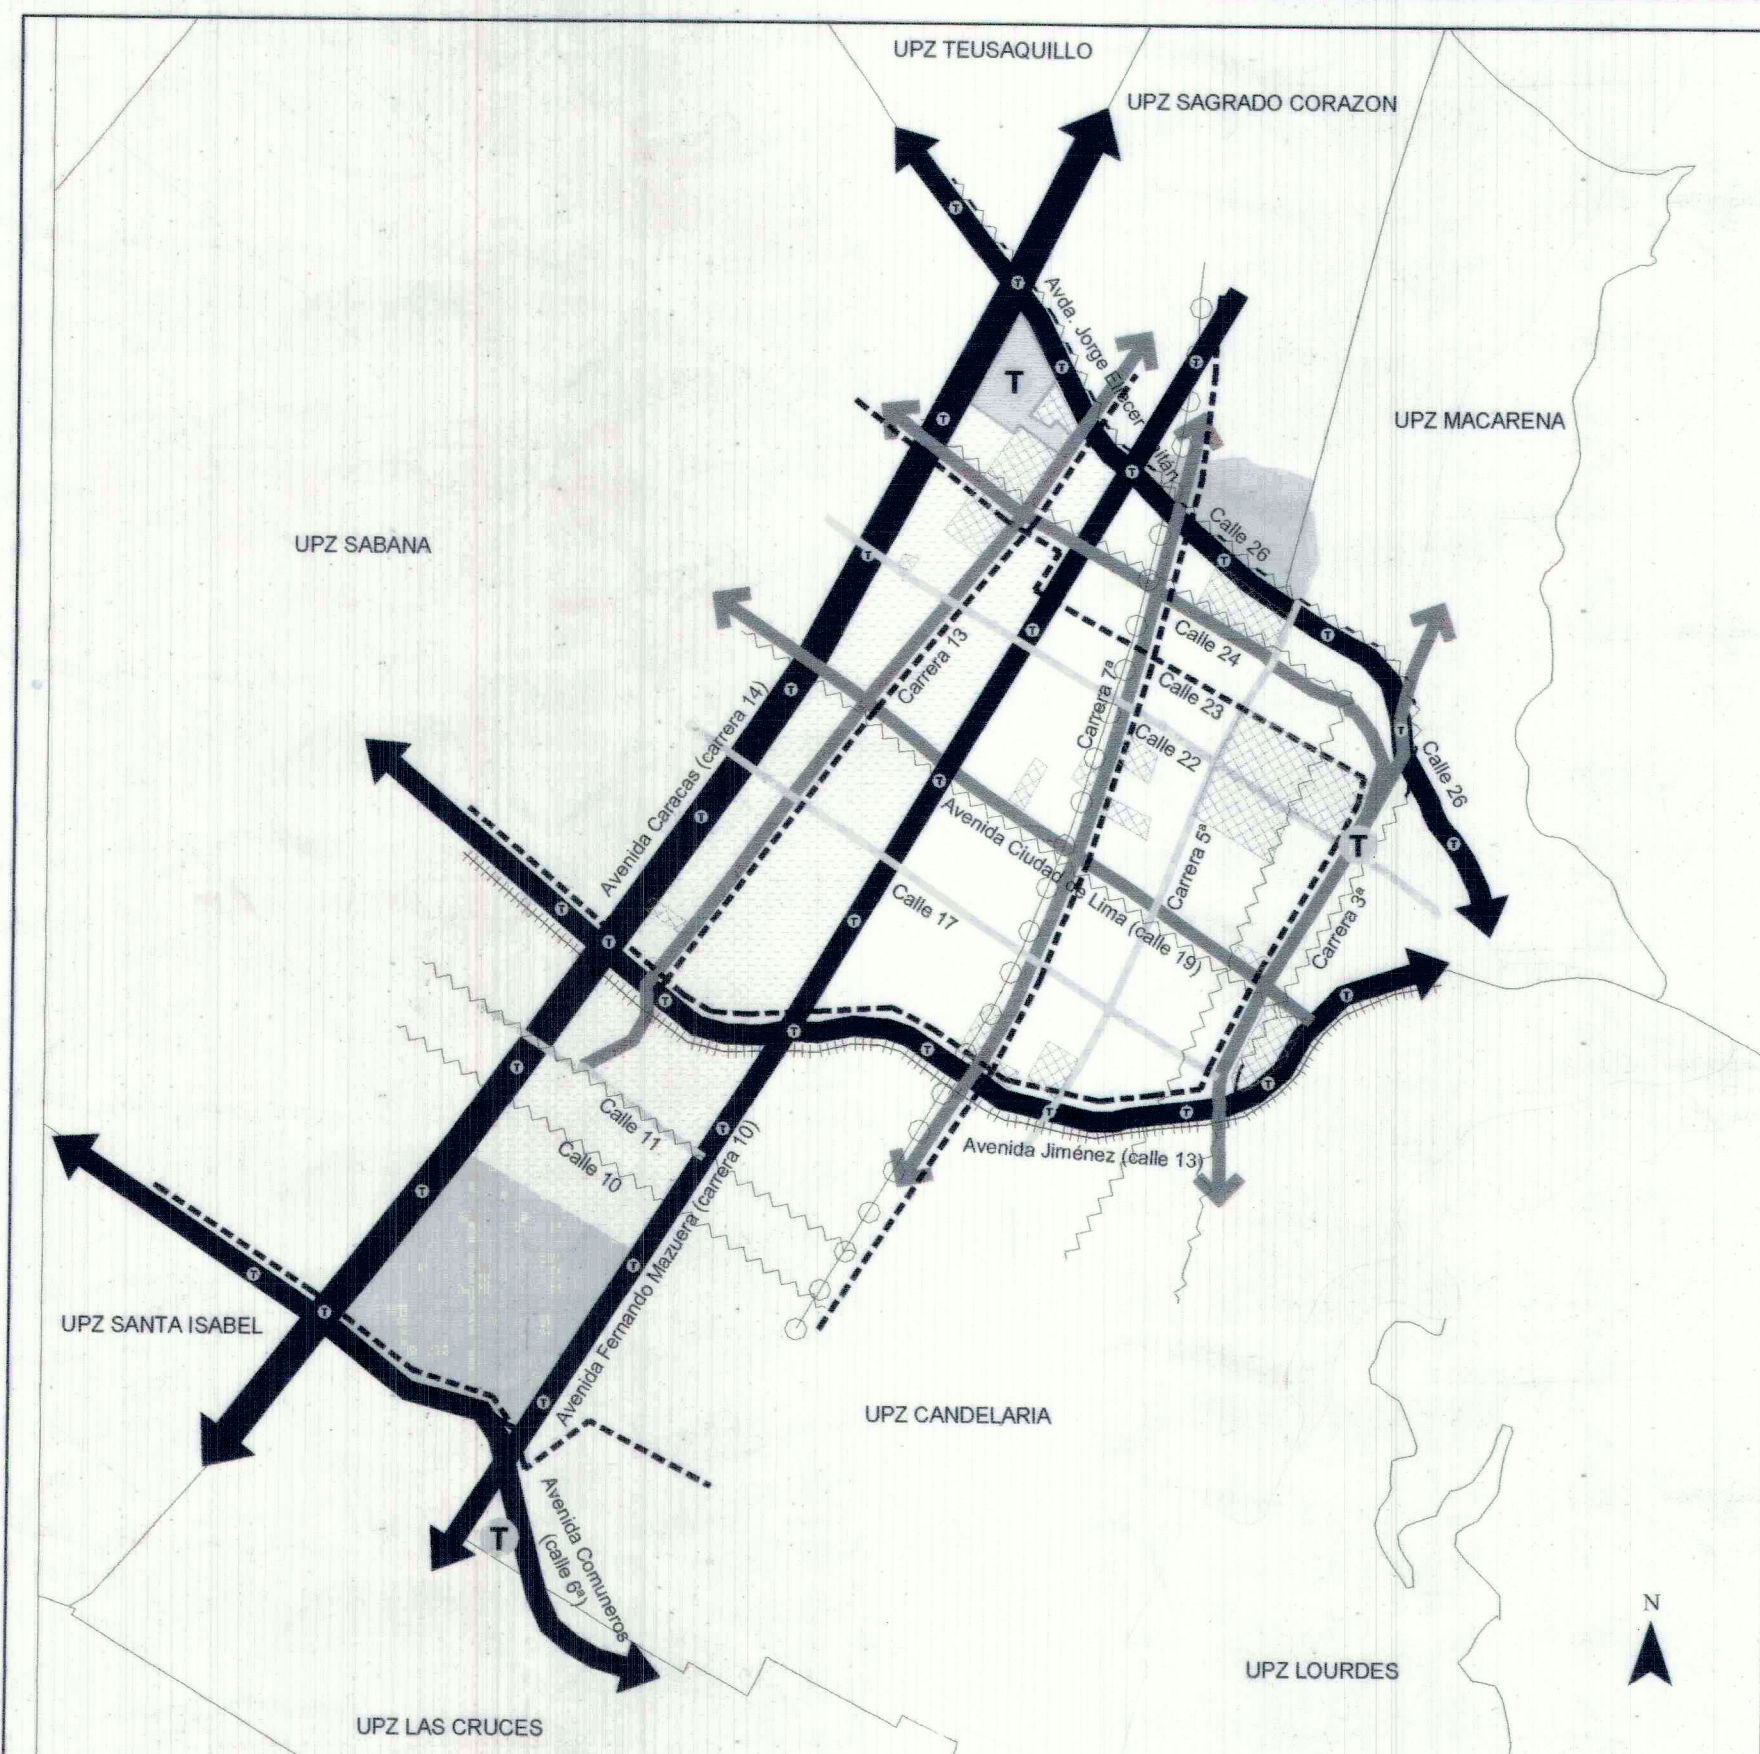

ESTRUCTURA UPZ 93 LAS NIEVES

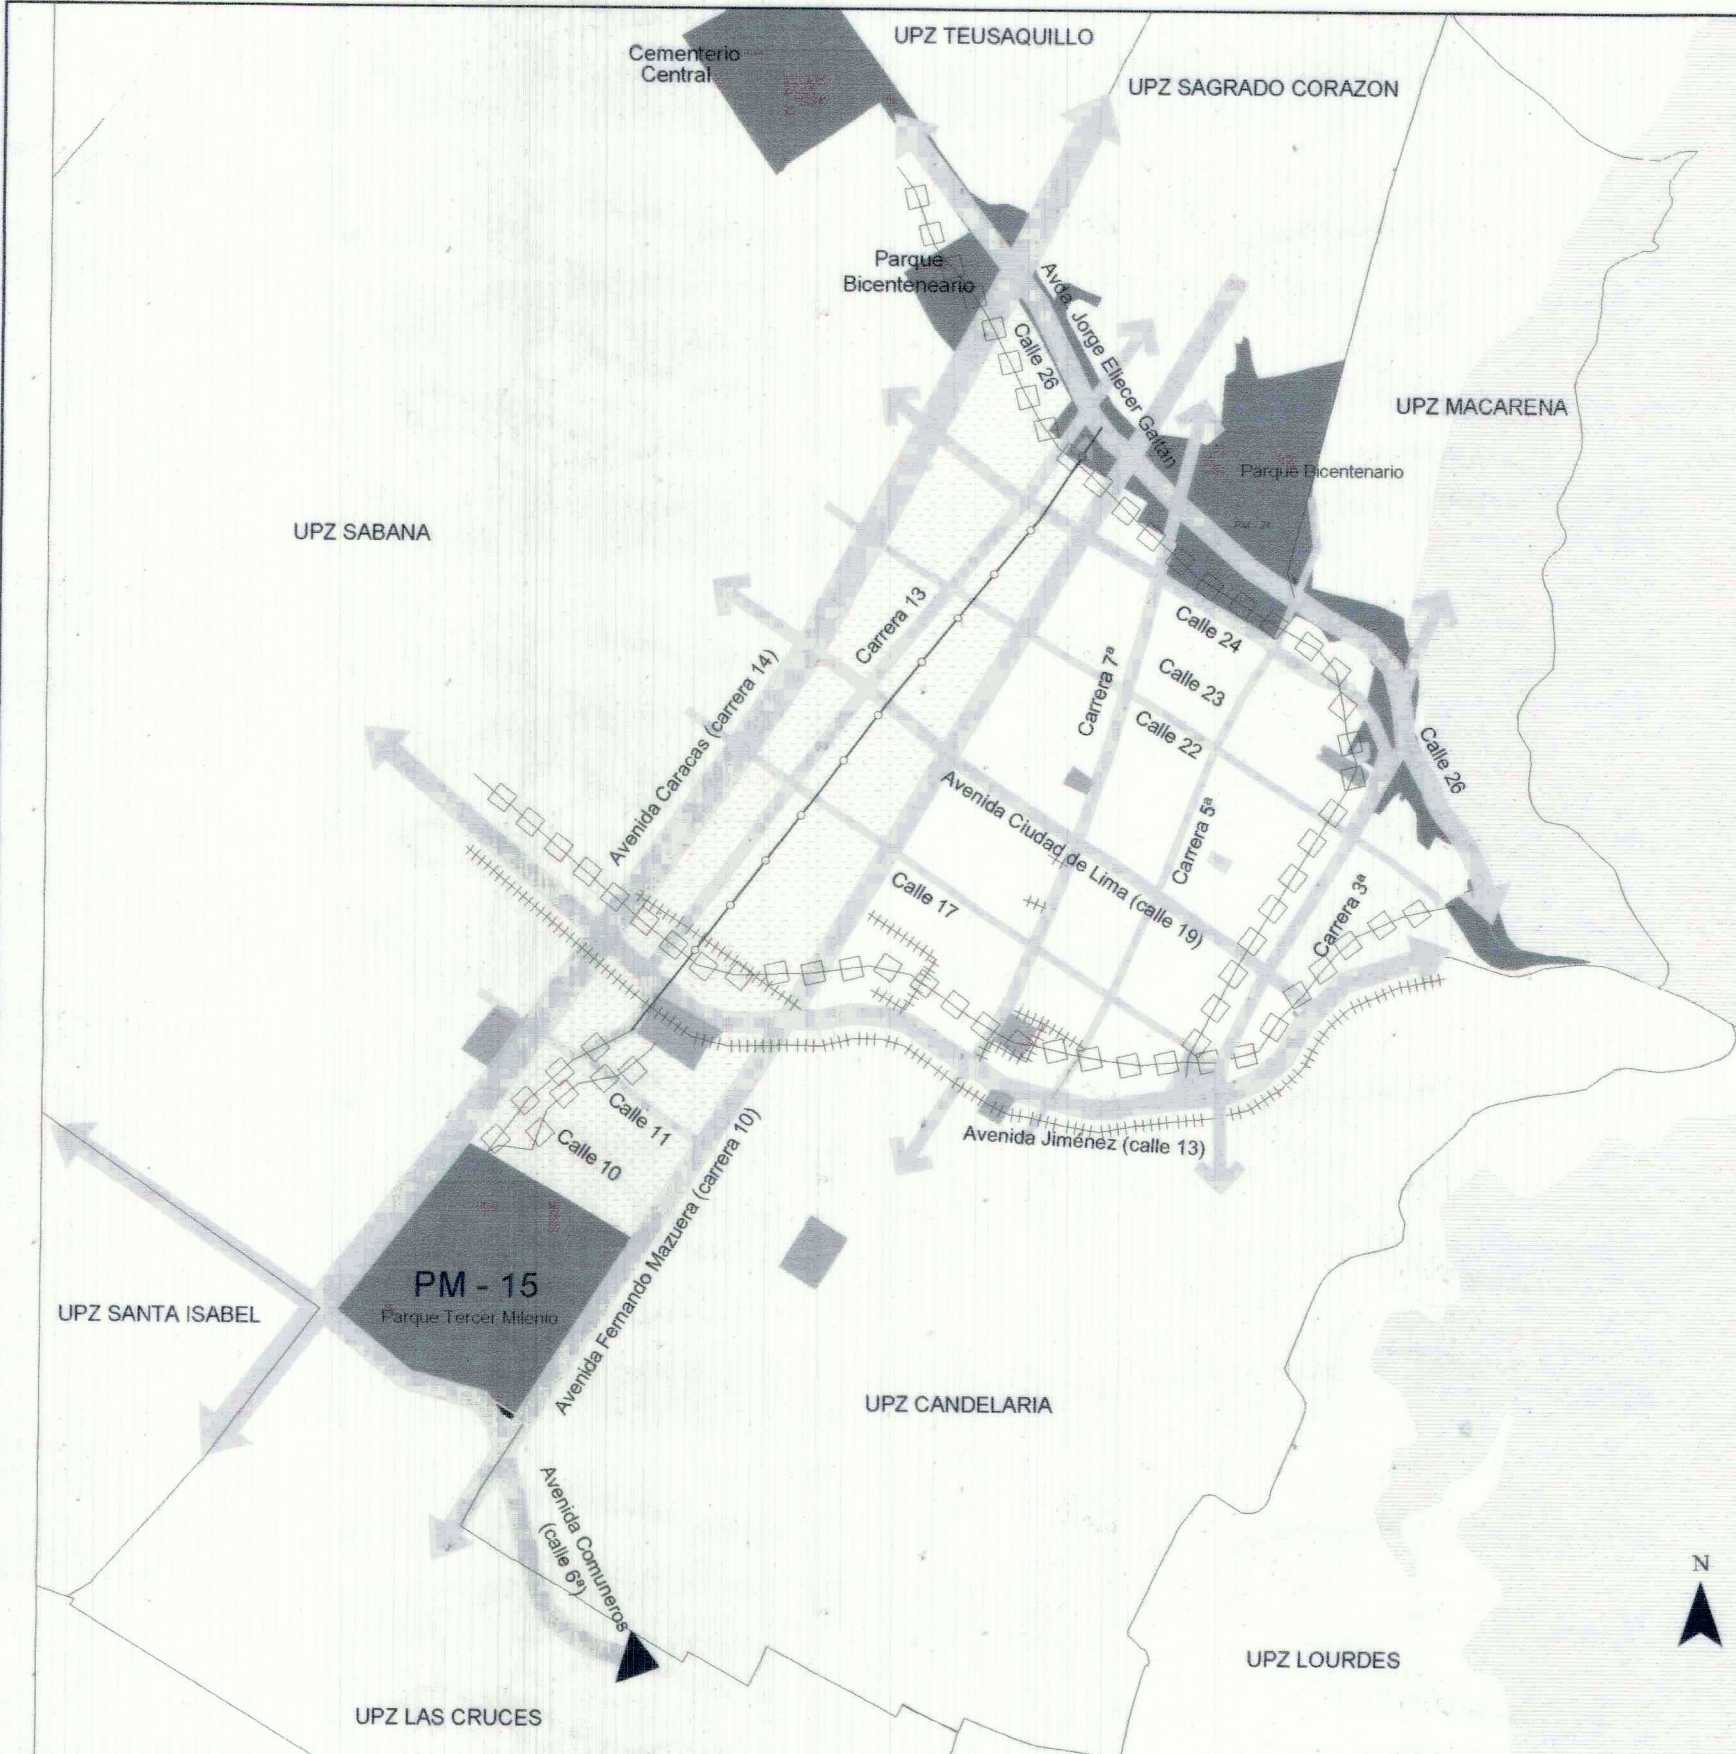

LOCALIZACION DE SECTORES NORMATIVOS

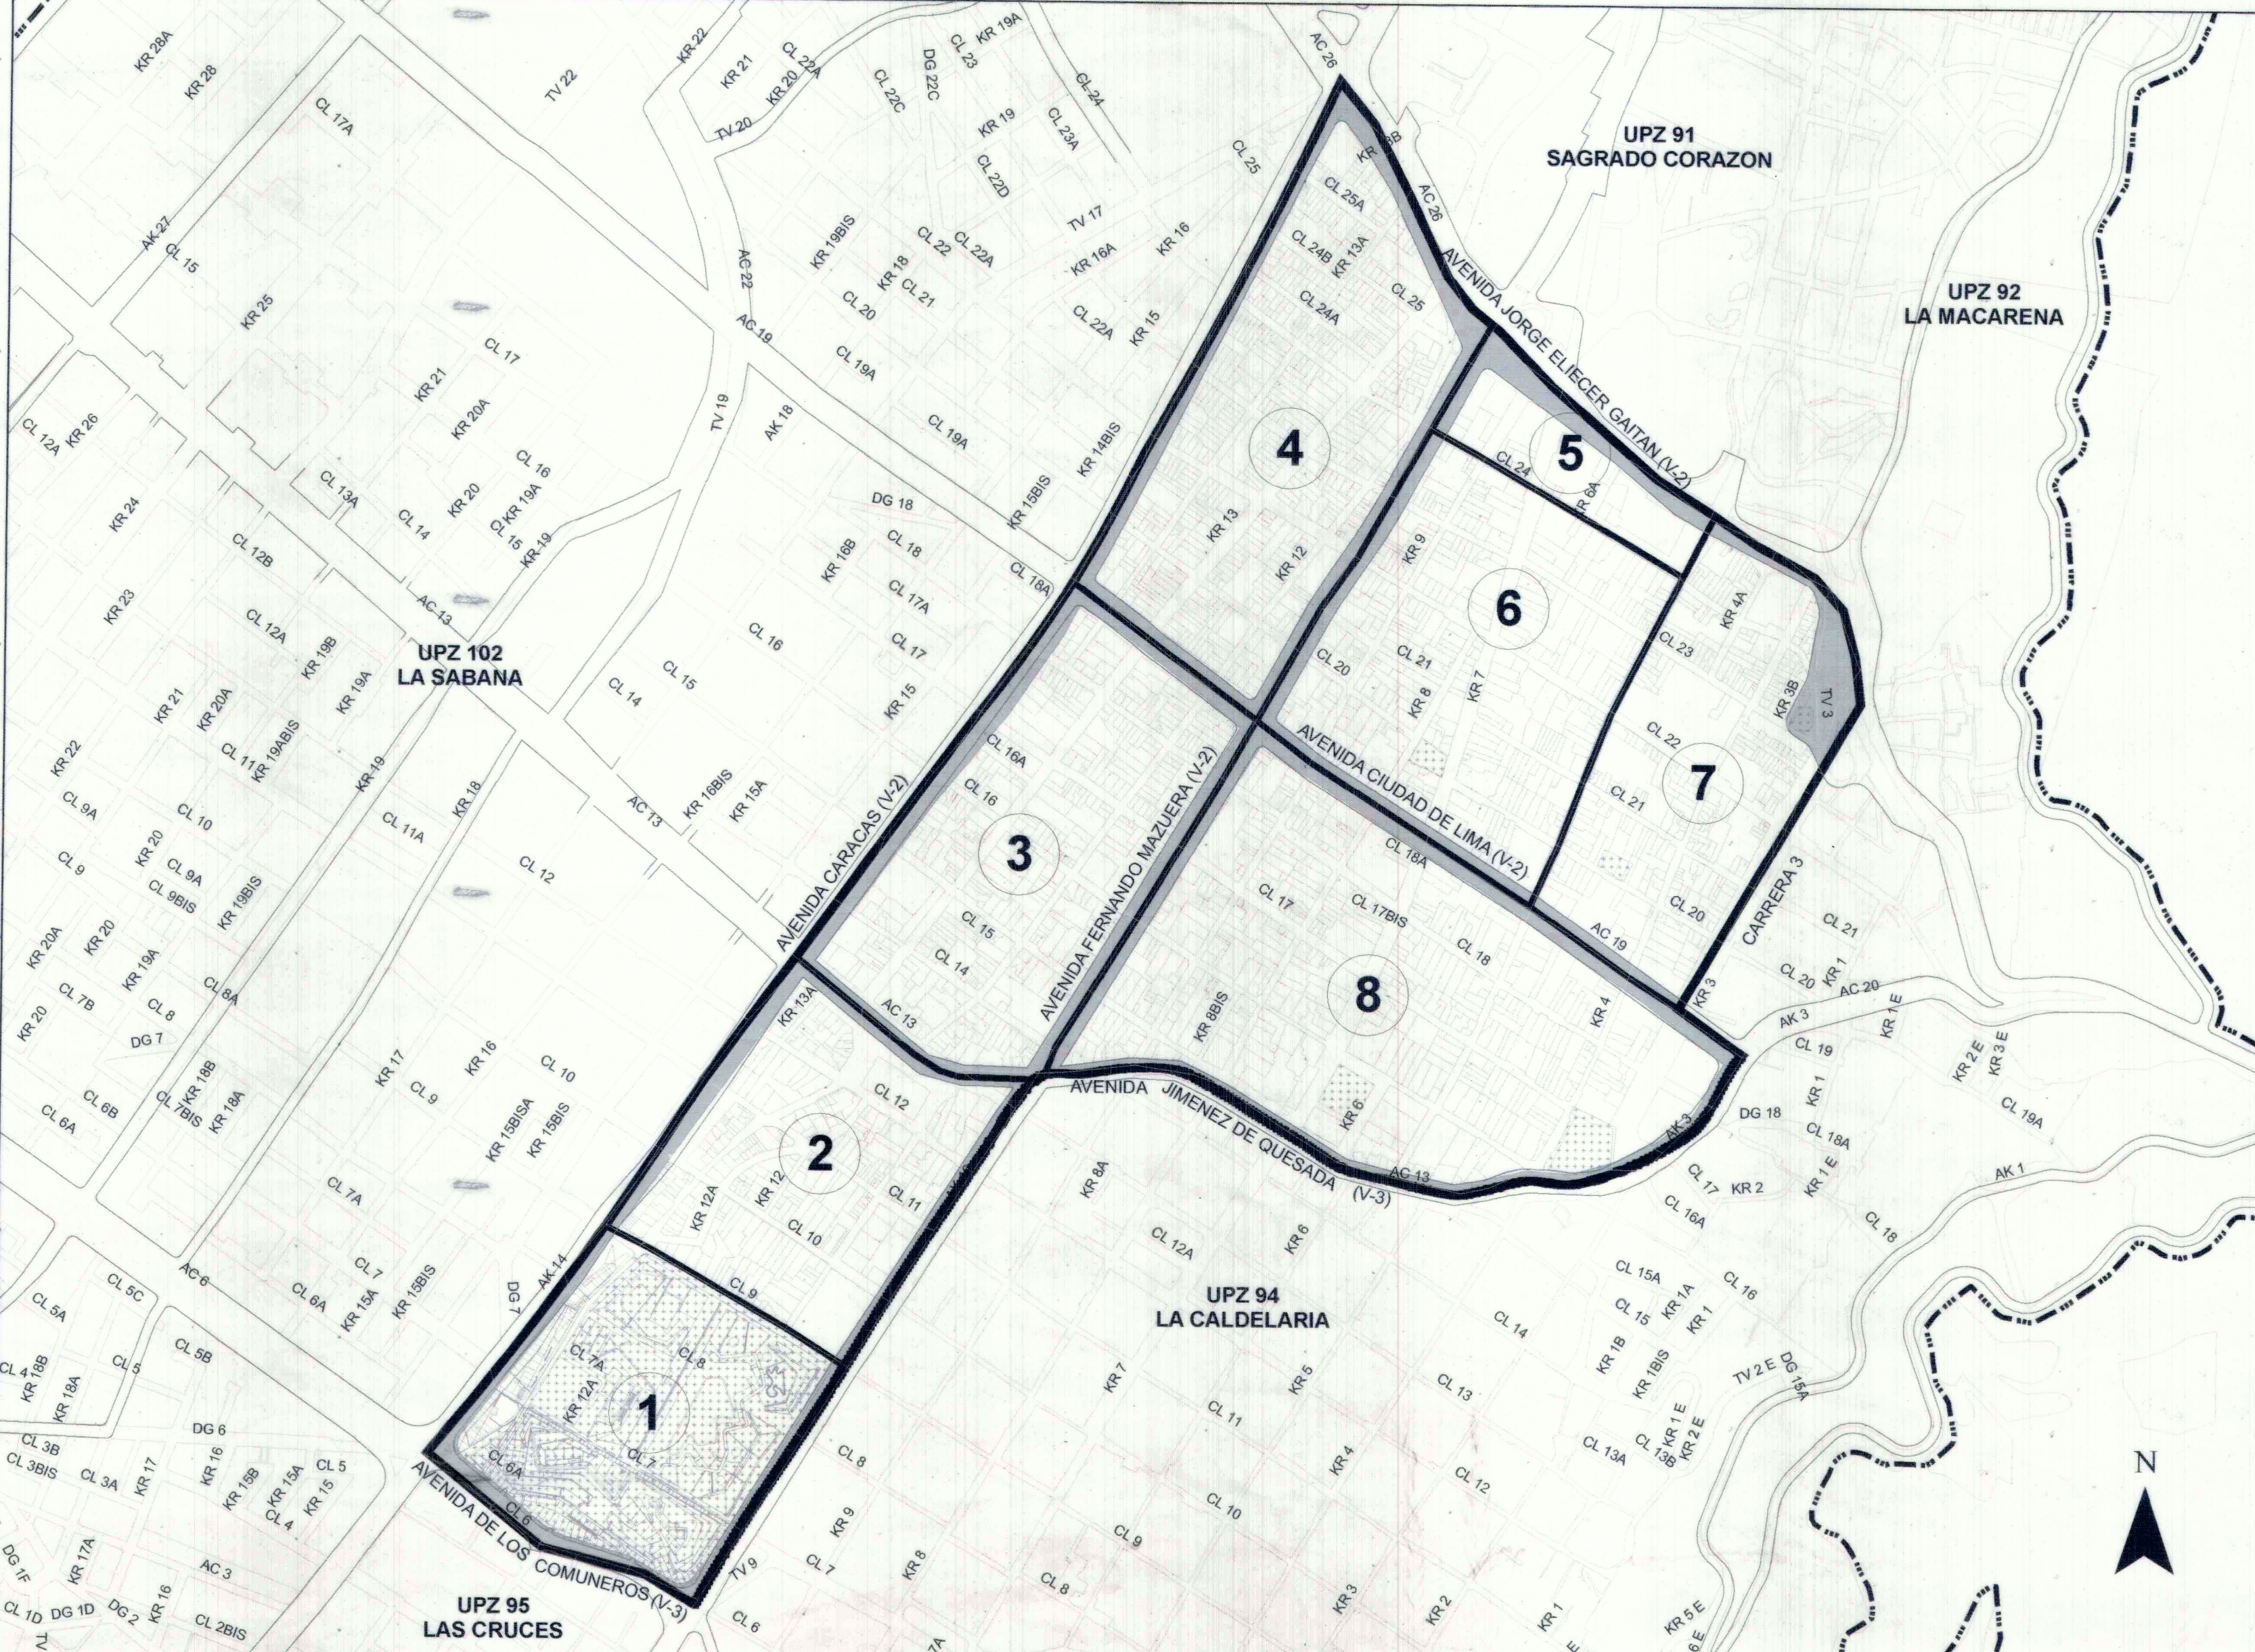

SECTORES URBANÍSTICOS			
SECTOR	SECTOR	SUELO DE PROTECCIÓN	NORMA ESPECÍFICA / OBSERVACIONES
1	DOTACIONAL	Componente de la Estructura Ecológica Principal: Pk. 15 Parque Metropolitano Tempe, Tener Merito	Artículo 241,243 y 243 (Componentes del sistema de respuesta Público conurbado). Artículo 244, 244, 252. (Plano Directivo para parques de escala regional y zonal); Artículo 17 y 17.7 (Estructura Ecológica Principal)
PLAN ZONAL DEL CENTRO			
SECTOR NORMATIVO	SECTOR	TRATAMIENTO	MODALIDAD
2	SAR VICTORINO REGIONAL	RENOVACIÓN URBANA	REDESARROLLO-REACTIVACIÓN
3	LA CAPACHINA	RENOVACIÓN URBANA	REDESARROLLO-REACTIVACIÓN
4	ALAMEDA	RENOVACIÓN URBANA	REDESARROLLO-REACTIVACIÓN
5	LAS NIEVES CULTURAL Y EDUCATIVO	RENOVACIÓN URBANA	REDESARROLLO-REACTIVACIÓN
6	LAS NIEVES COMERCIAL Y DE SERVICIOS	RENOVACIÓN URBANA	REDESARROLLO-REACTIVACIÓN
7	LAS NIEVES CULTURAL Y EDUCATIVO	RENOVACIÓN URBANA	REDESARROLLO-REACTIVACIÓN
8	LA VERACRUZ	RENOVACIÓN URBANA	REDESARROLLO-REACTIVACIÓN

CONVENCIONES

	LÍMITE DE UPZ
	LÍMITE PLAN ZONAL CENTRO DE BOGOTÁ
	LÍMITE DE SECTOR
	LÍMITE DE MANZANA
	VÍAS CON DEMARCACIÓN DEFINIDA

ESTA U.P.Z. CONTIENE ÁREAS
INCORPORADAS AL TRATAMIENTO DE
RENOVACIÓN URBANA, POR TANTO
SE DEBE CONSULTAR EL DECRET
DISTRICTAL N.º DEL 12 DE DICIEMBRE
DE 2014 JUNTO CON LOS PLANOS
45.10.10.01

"Esta upz contiene áreas a las cuales se les reasignó el tratamiento urbanístico y la ficha de edificabilidad vigente con anterioridad a la expedición del Decreto Distrital 562 de 2014, de conformidad con el artículo 2 del decreto Distrital 079 de 2014.