

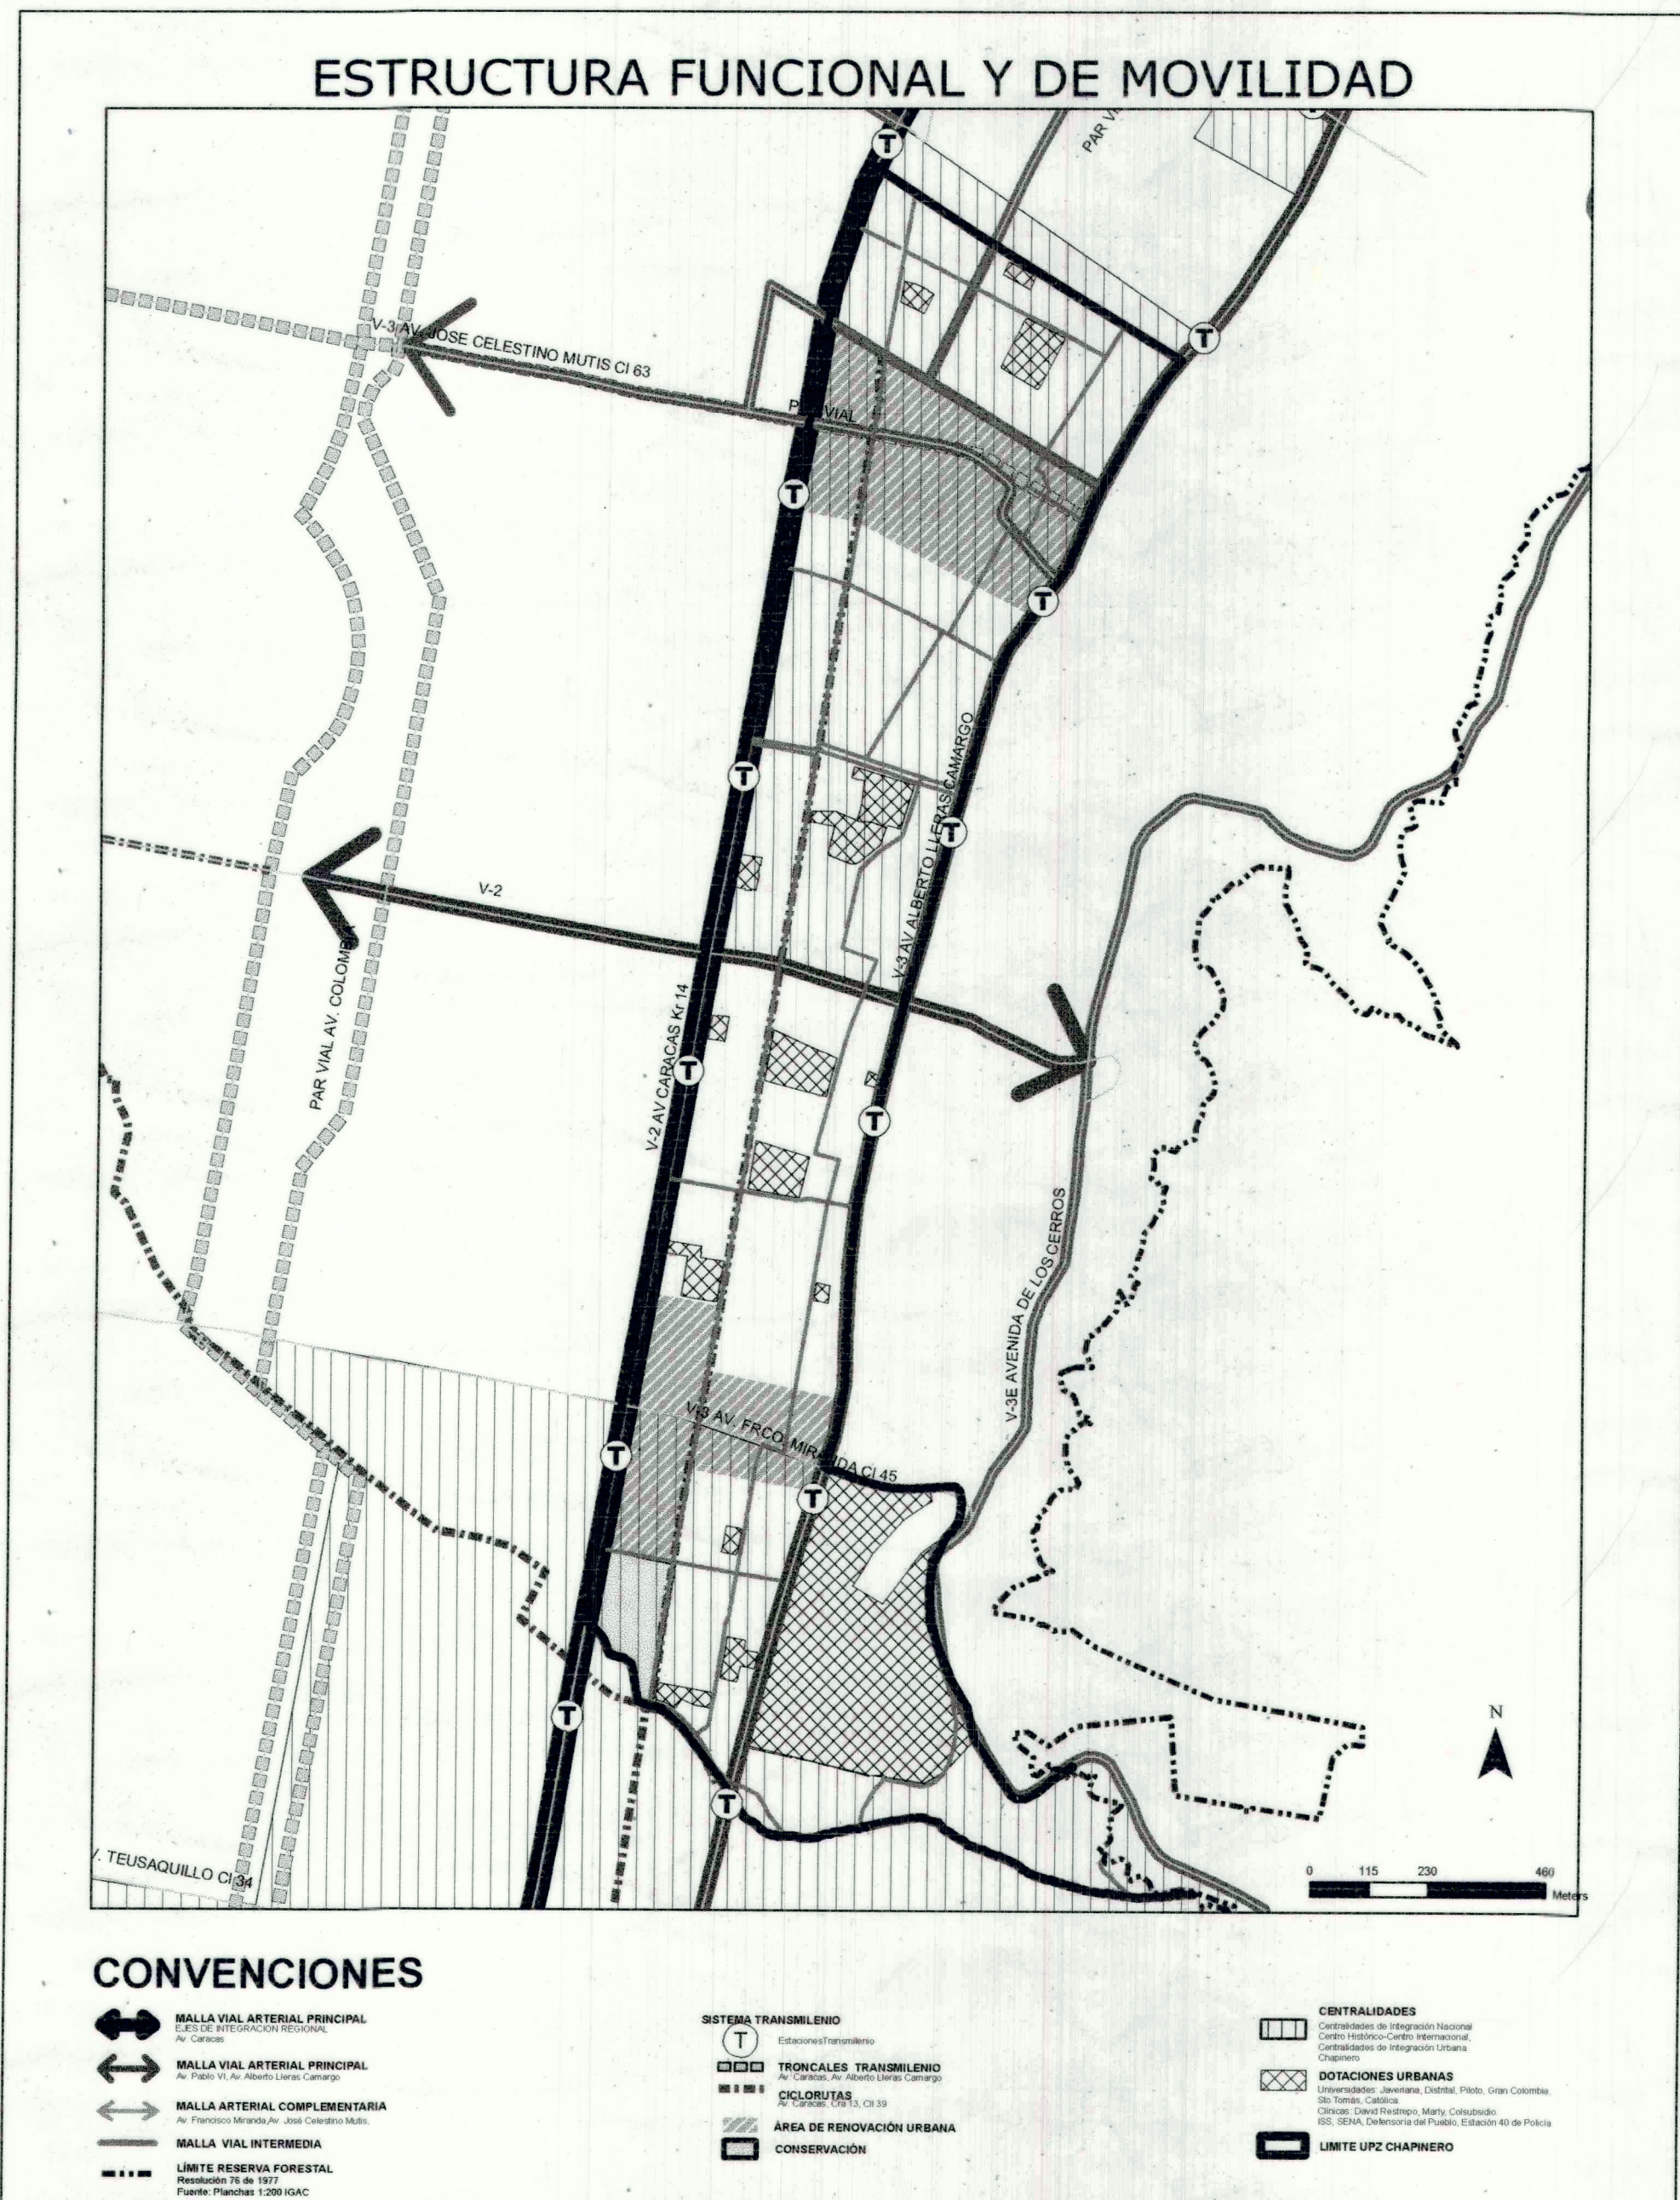
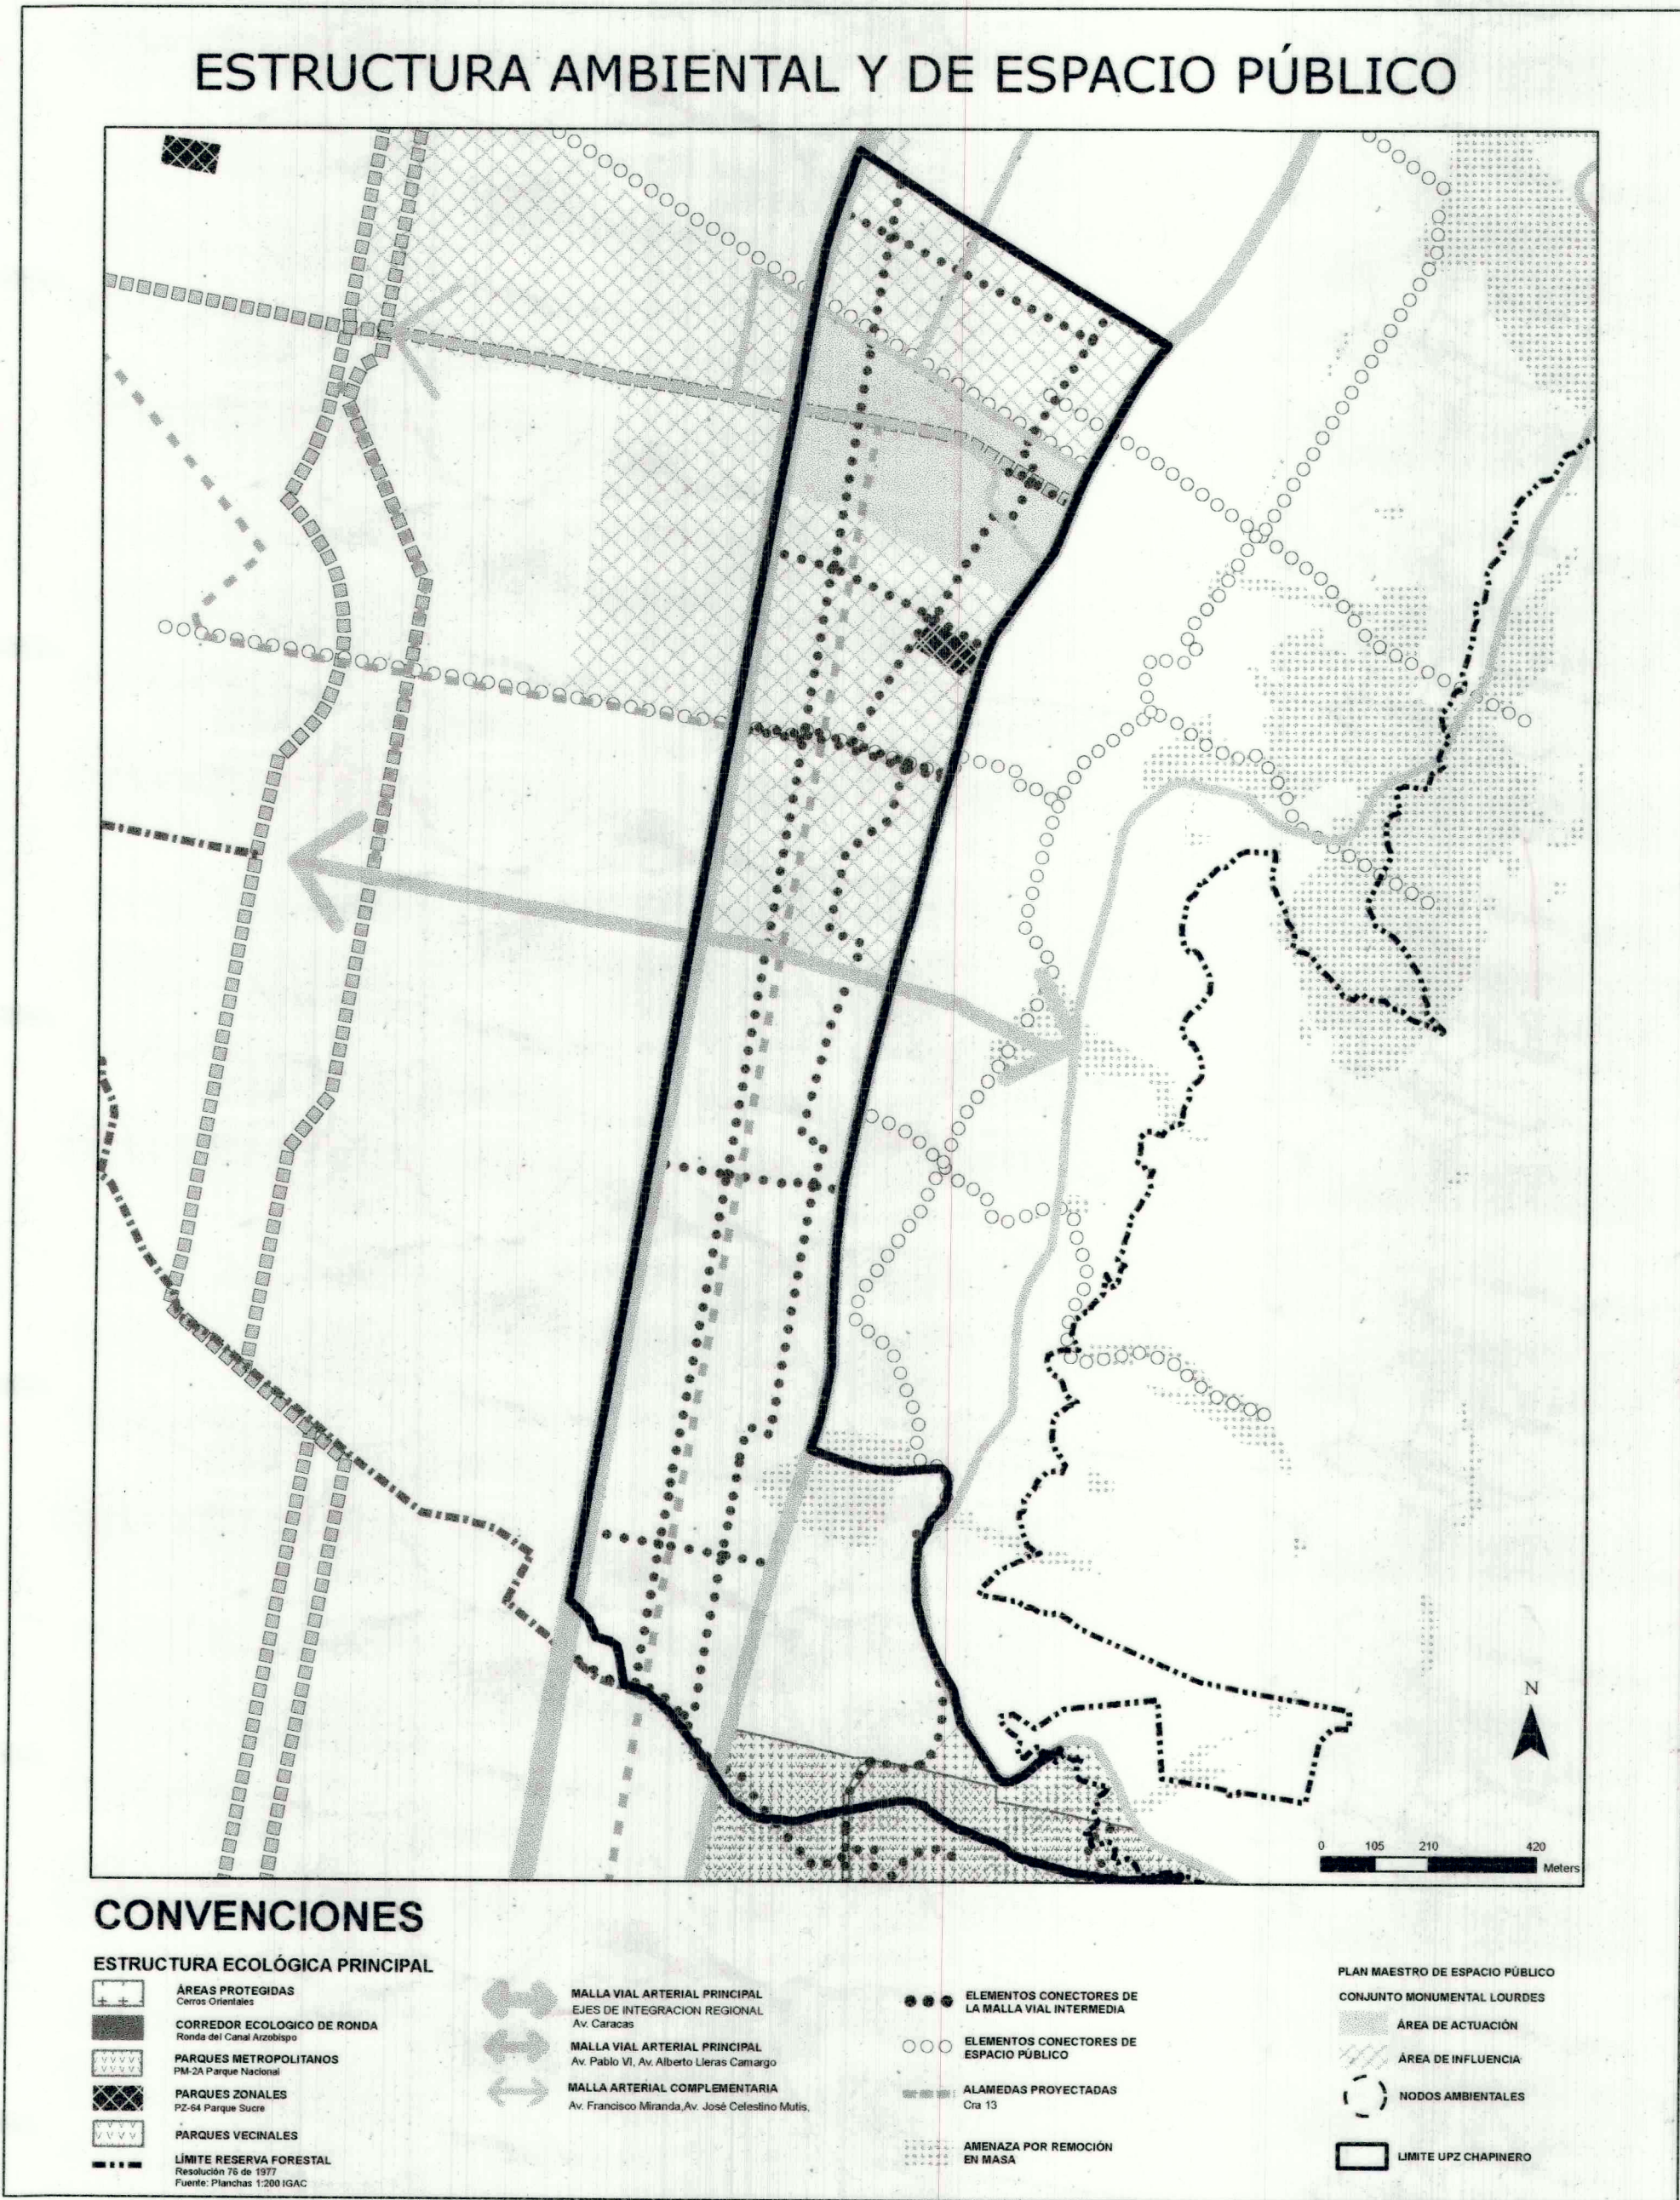
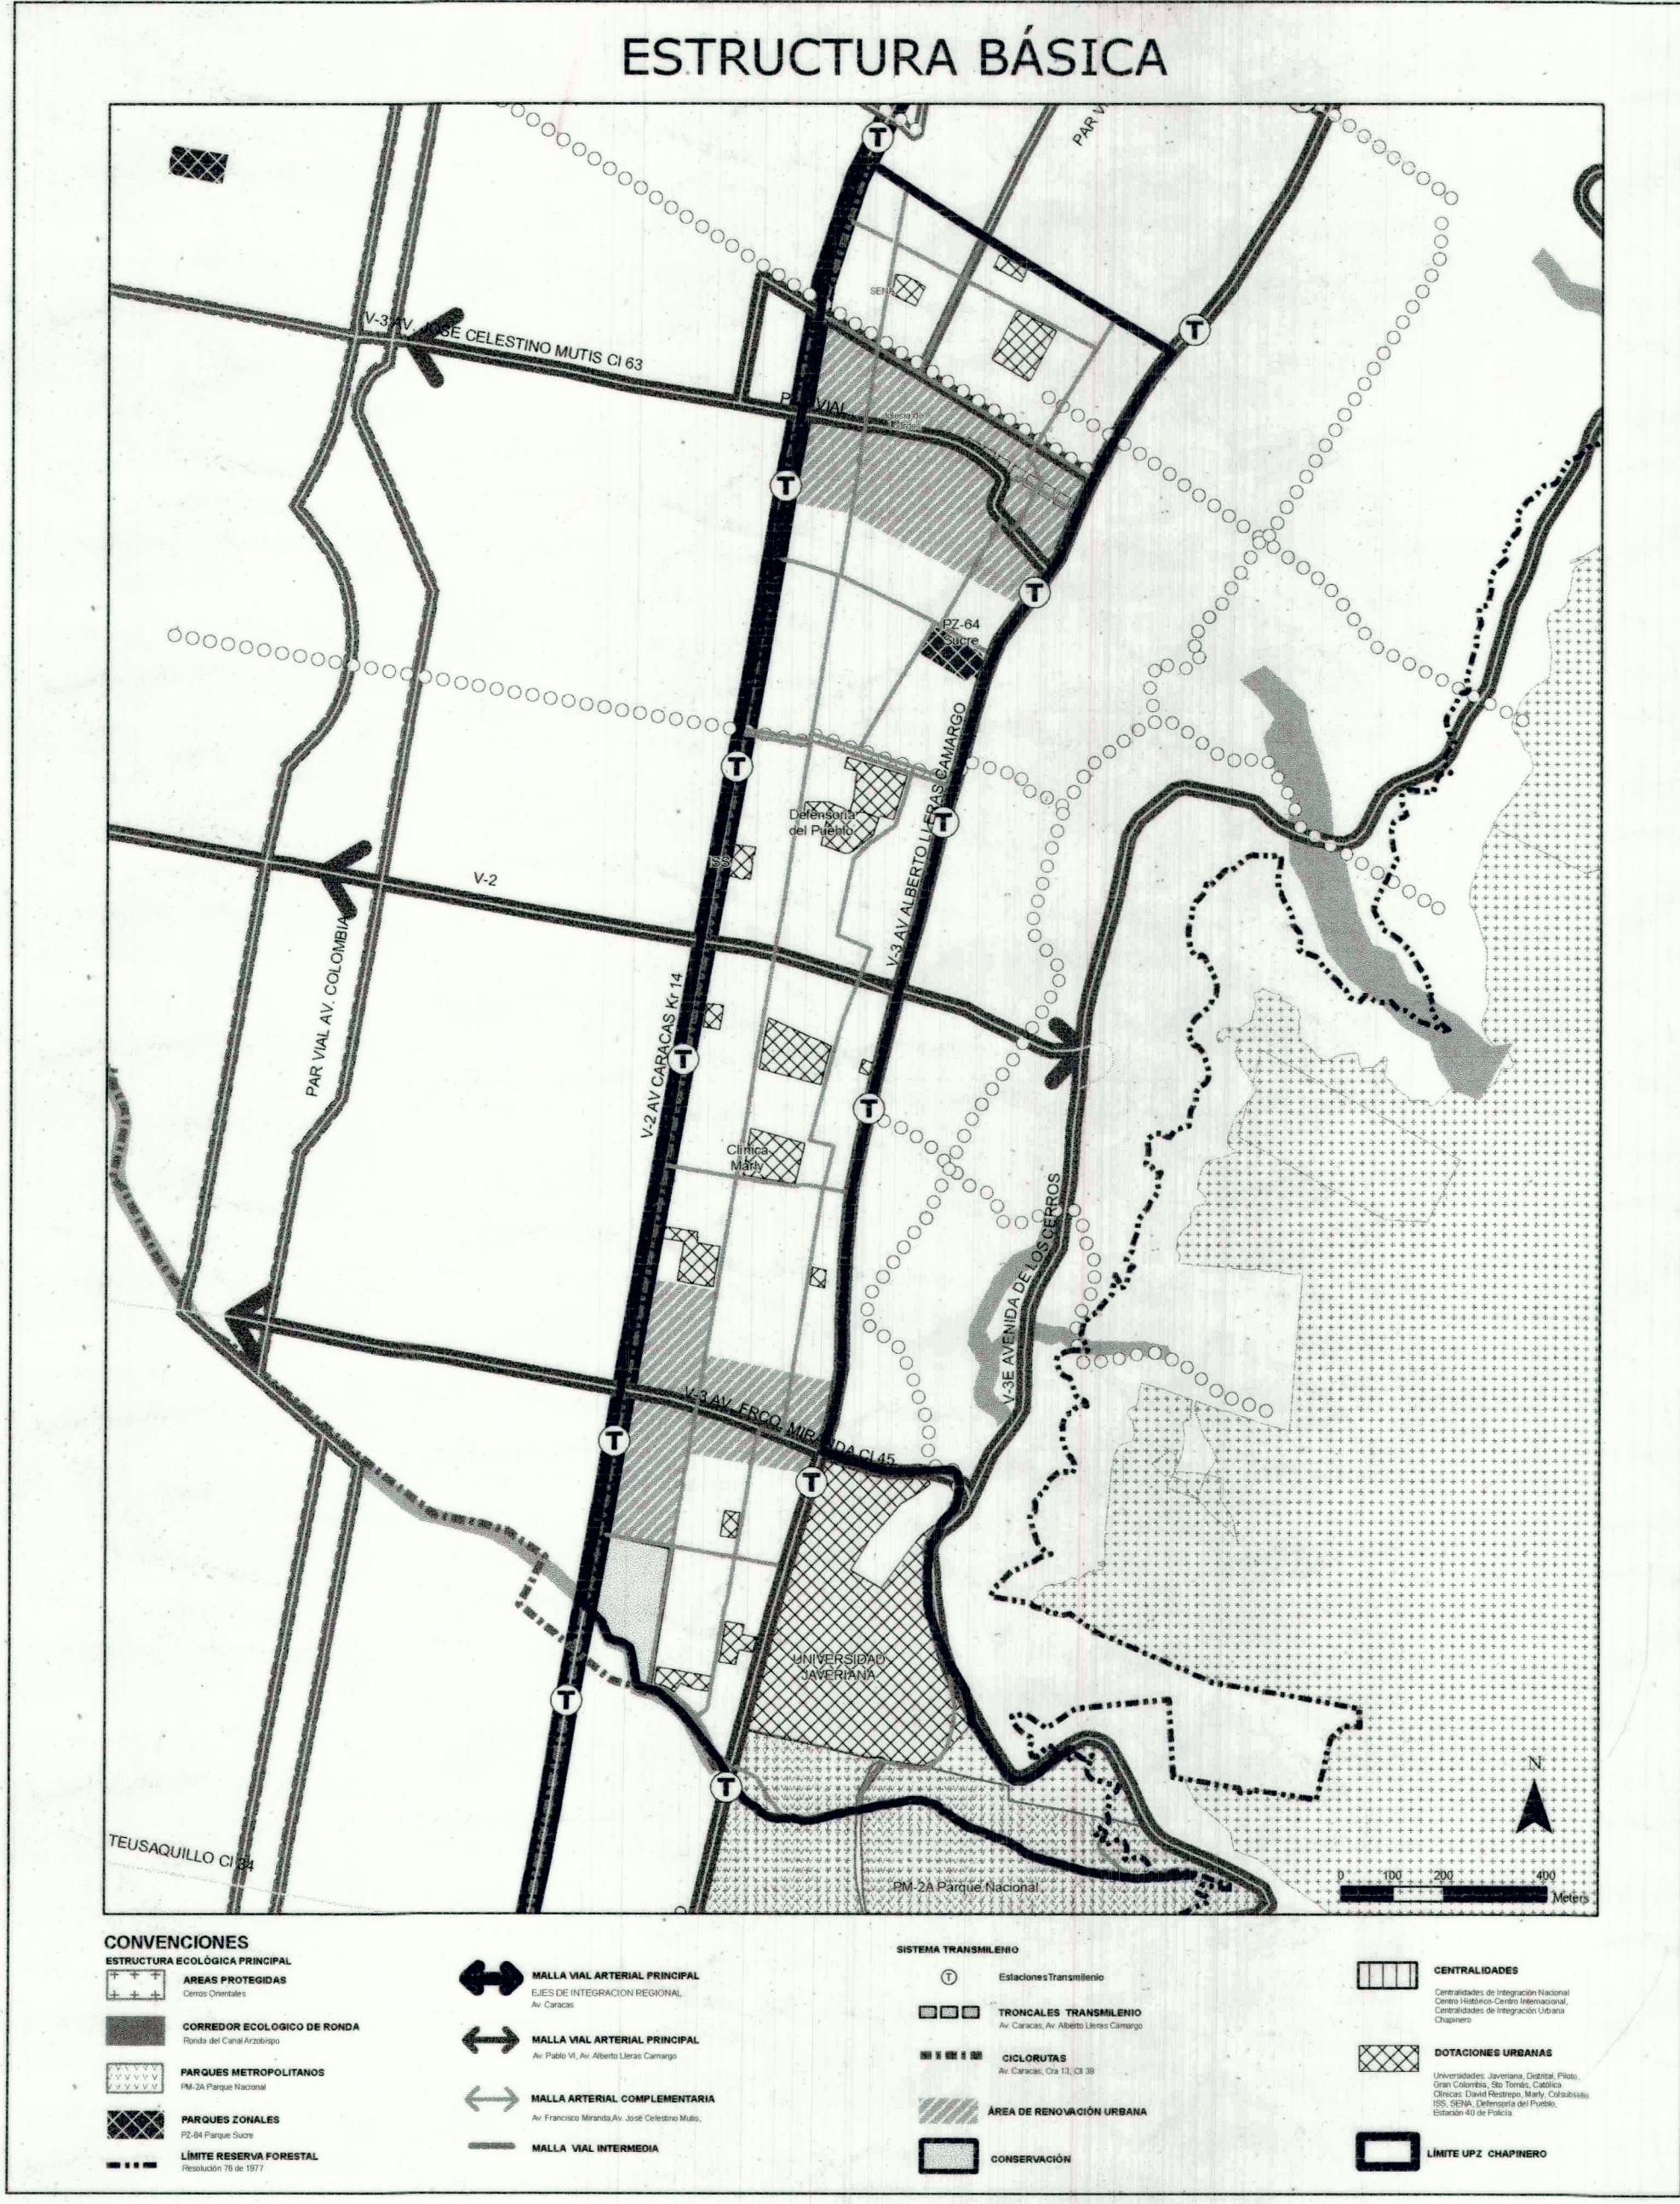


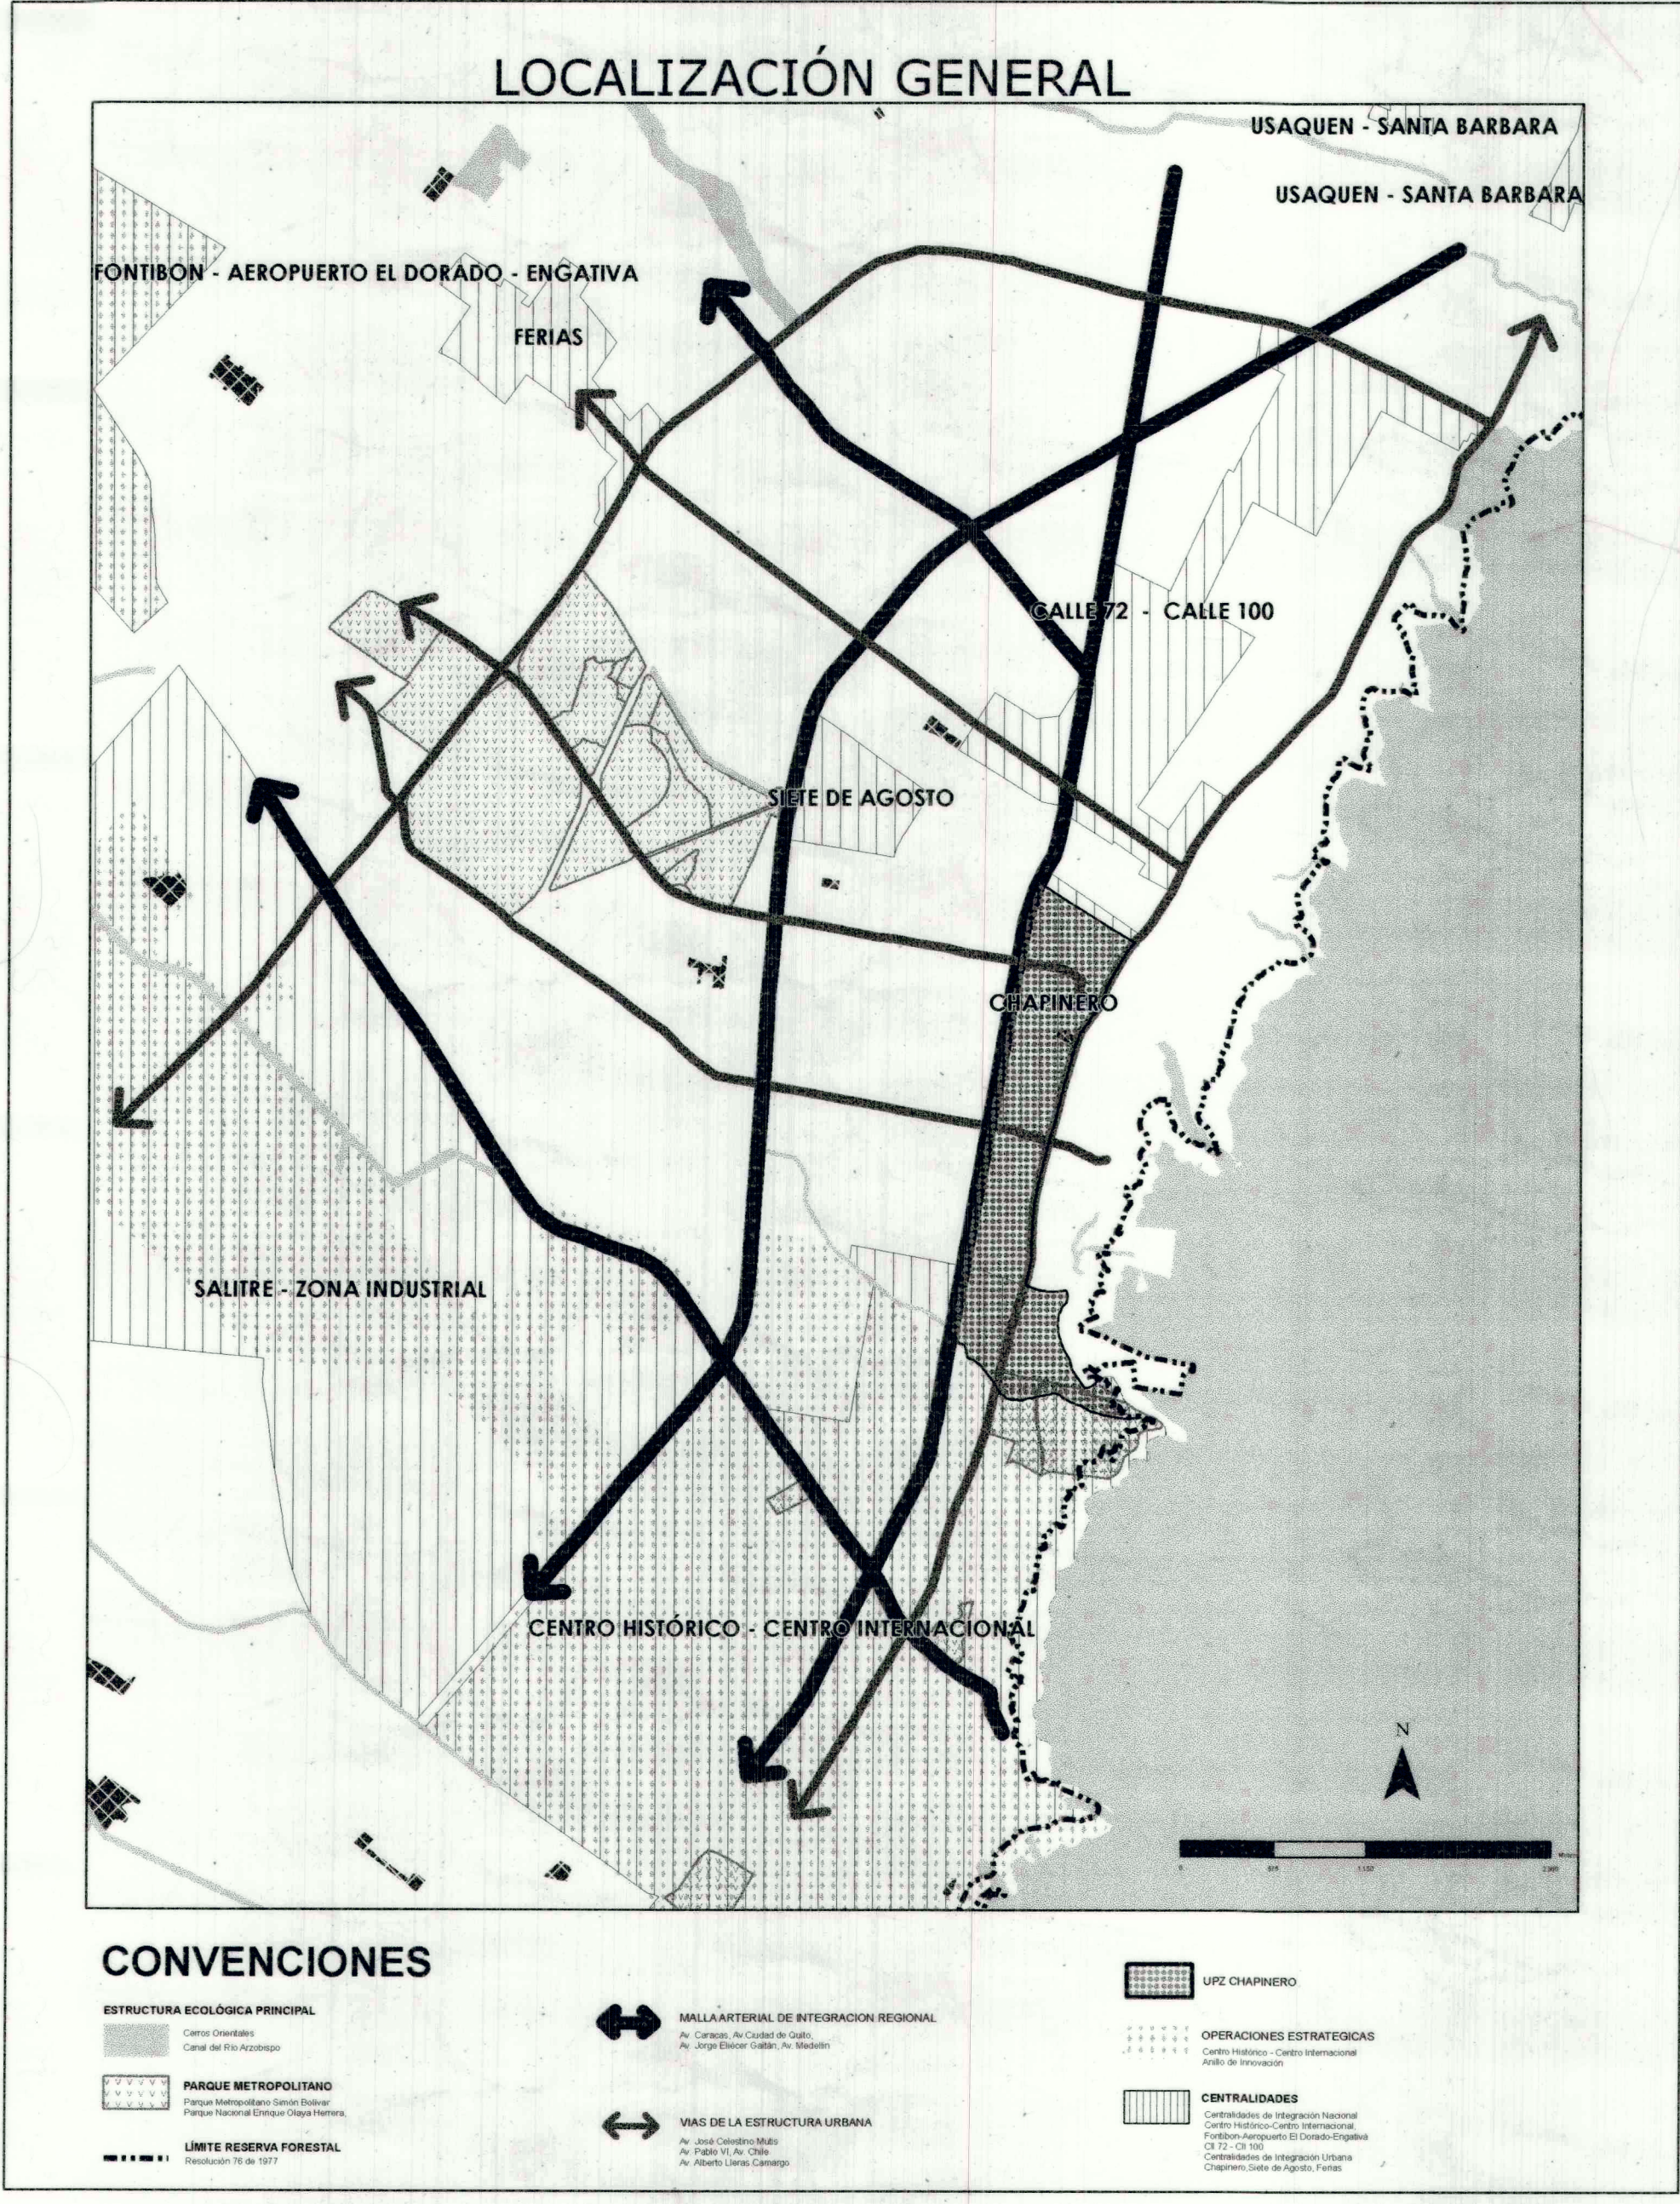


PLANO DE LOCALIZACIÓN DE SECTORES NORMATIVOS

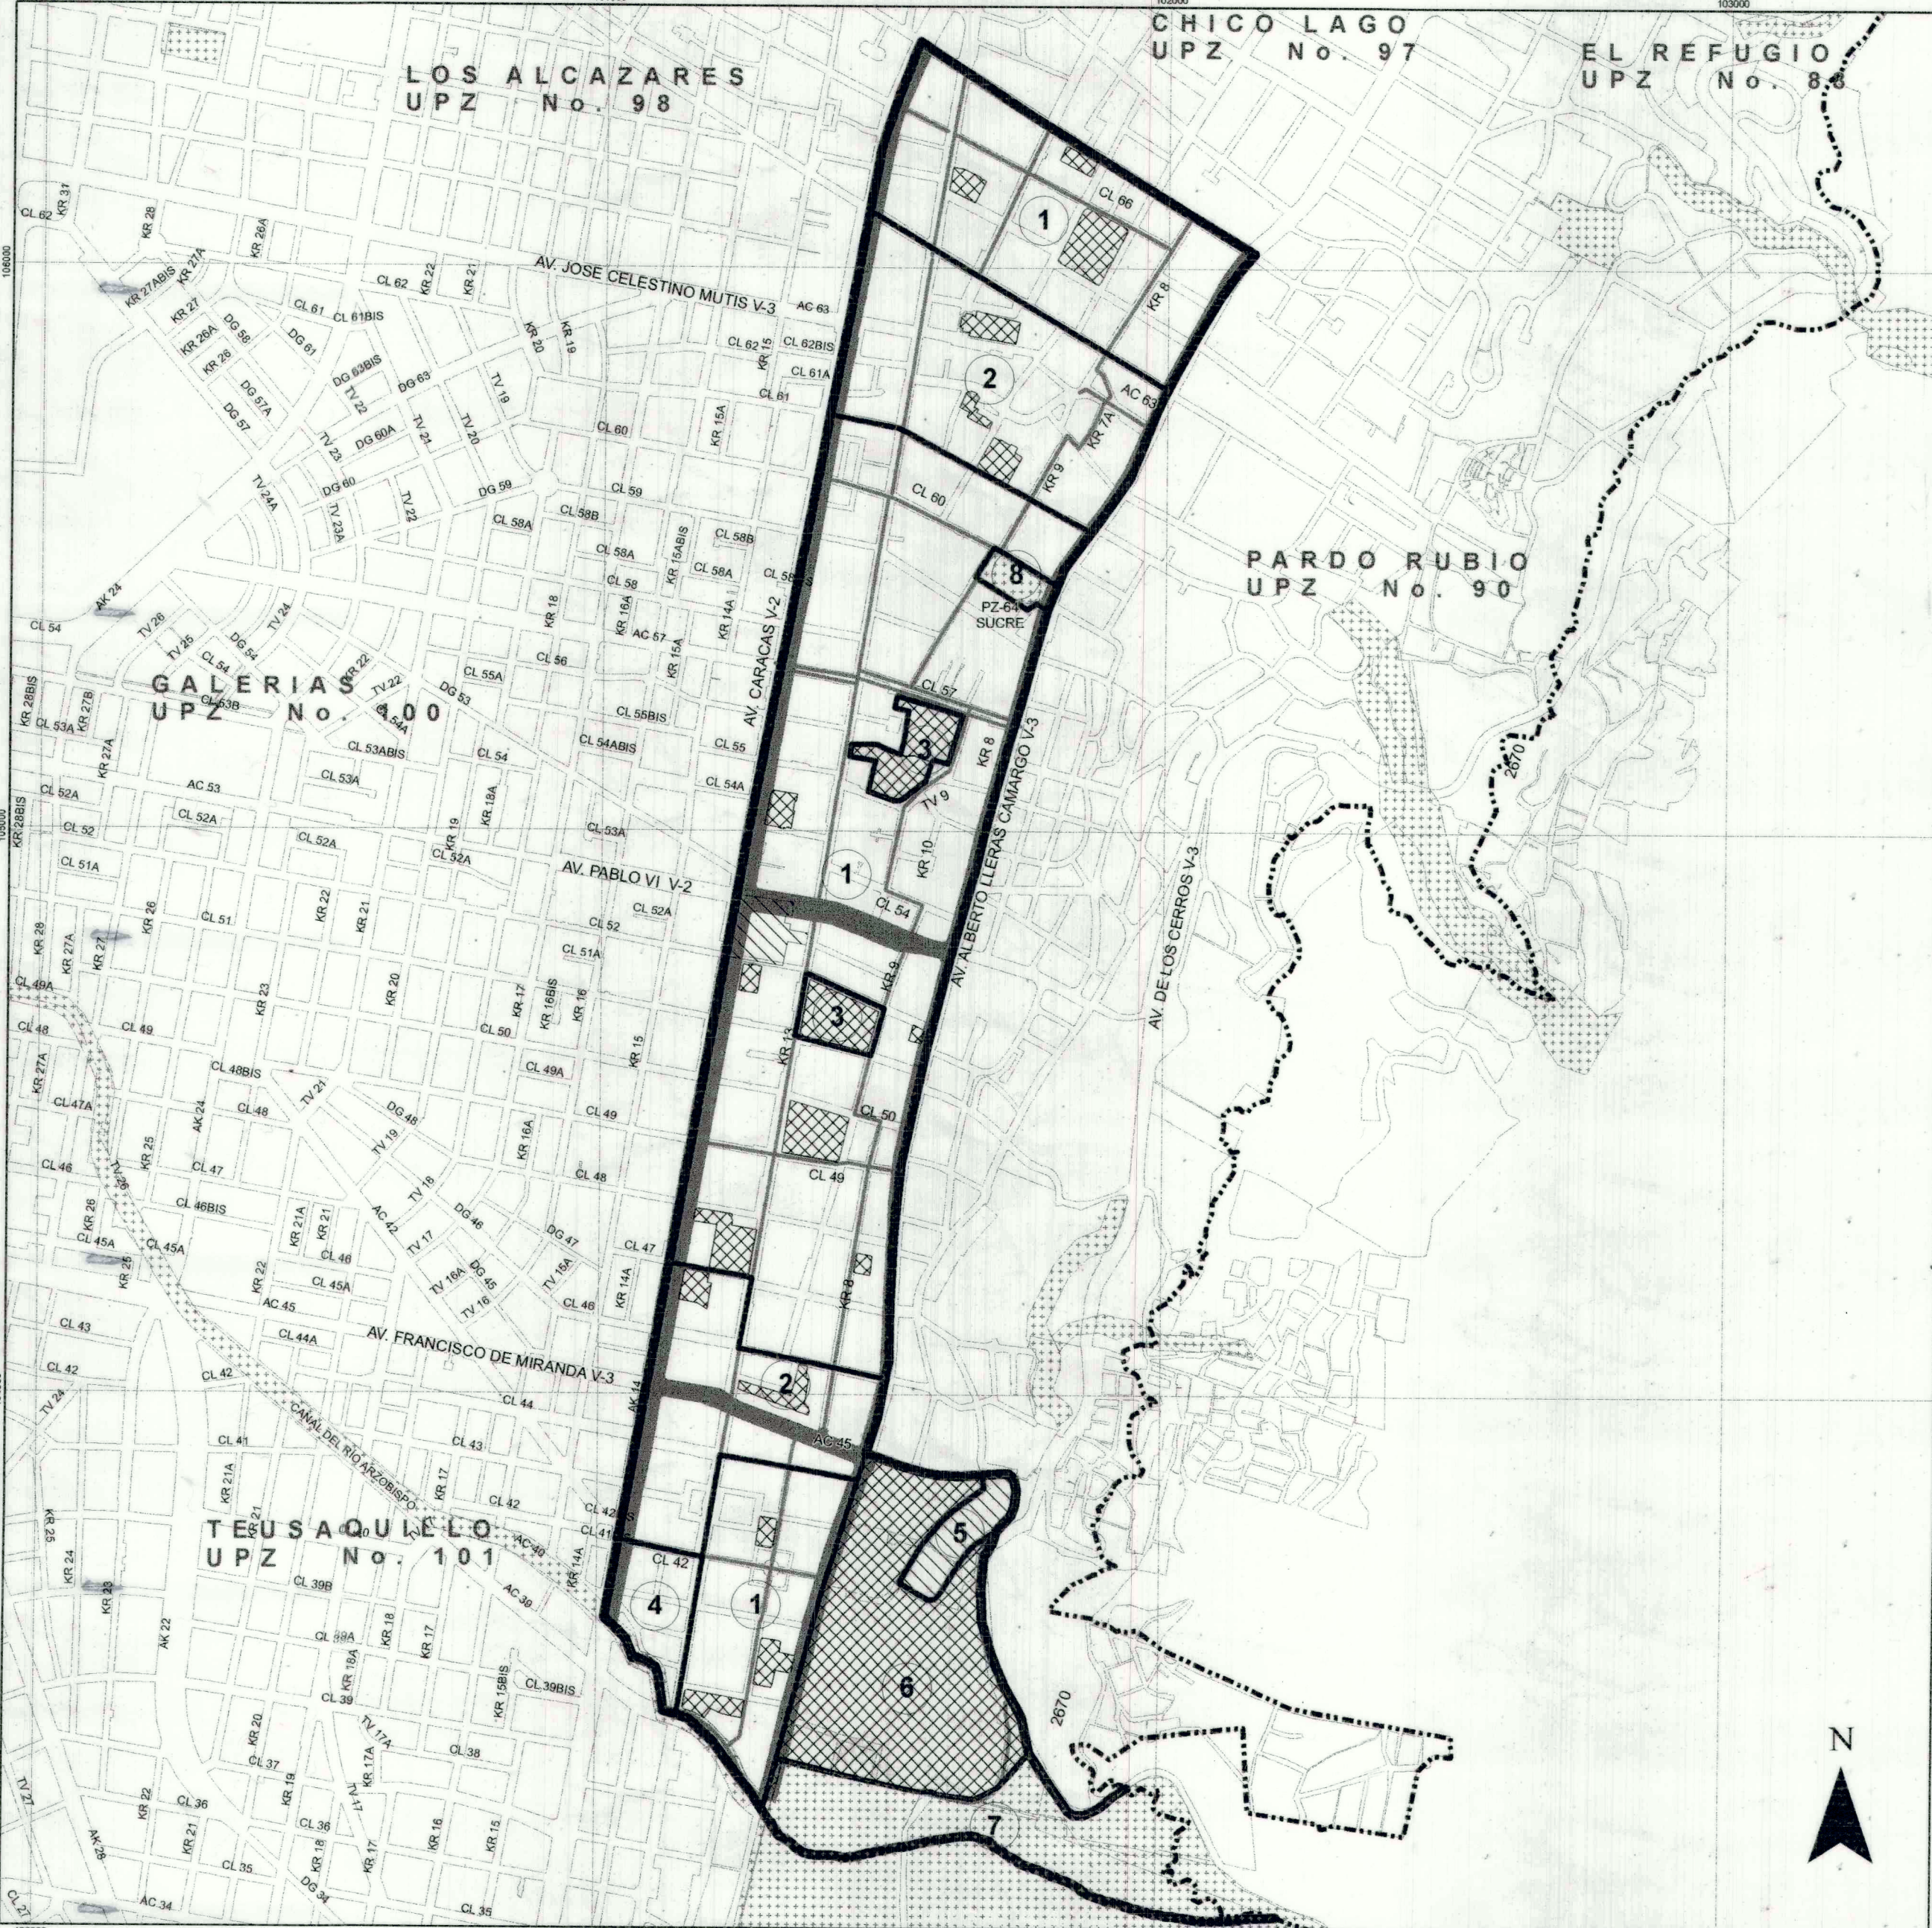

SECTORES NORMATIVOS UPZ 99 CHAPINERO

SECTOR	AREA DE ACTIVIDAD	ZONA	TRATAMIENTO
1	COMERCIO Y SERVICIOS	COMERCIO CUALIFICADO	CONSOLIDACION CON CAMBIO DE PATRON
2	COMERCIO Y SERVICIOS	COMERCIO CUALIFICADO	RENOVACION URBANA- REACTIVACION
3	DOTACIONAL	EQUIPAMENTOS COLECTIVOS	CONSOLIDACION DE SECTORES URBANOS ESPECIALES
4	COMERCIO Y SERVICIOS	ESPECIAL DE SERVICIOS	CONSERVACION DE SECTOR DE INTERES CULTURAL (Desarrollo individual)
5	RESIDENCIAL	ZONAS DELIMITADAS DE COMERCIO Y SERVICIOS	CONSOLIDACION URBANISTICA
6	DOTACIONAL	EQUIPAMENTOS COLECTIVOS	CONSOLIDACION DE SECTORES URBANOS ESPECIALES
7	DOTACIONAL	PARQUE NACIONAL Enrique Olaya Herrera PM-2-A	CONSOLIDACION DE SECTORES URBANOS ESPECIALES
8	DOTACIONAL	Parque Zonal Sucre o Hippias PZ-64	CONSOLIDACION DE SECTORES URBANOS ESPECIALES

- CONVENCIONES
- LIMITE UPZ CHAPINERO
 - LIMITE SECTOR NORMATIVO
 - LIMITE RESERVA FORESTAL
 - VIAS CON DISEÑO GEOMETRICO
 - MALLA VIAL INTERMEDIA
 - DOTACIONALES
 - BIENES DE INTERES CULTURAL
 - SUELO PROTEGIDO
 - LIMITE DE MANZANA

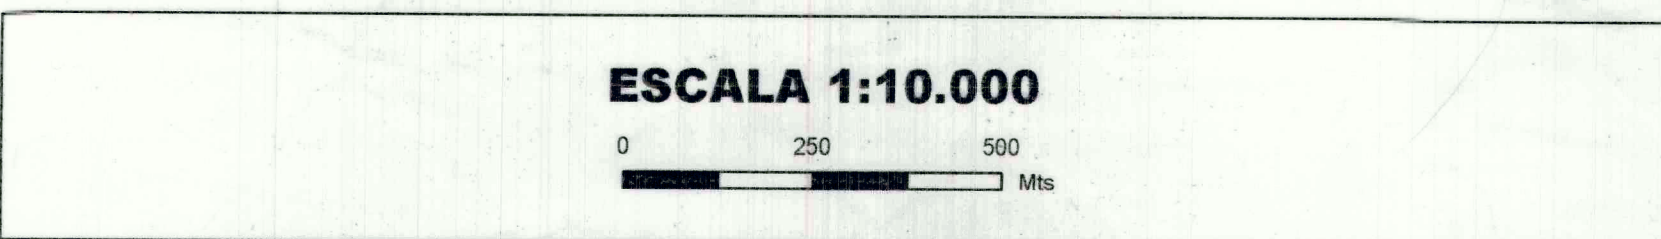

"Esta upz contiene áreas a las cuales se les reasignó el tratamiento urbanístico y la ficha de edificabilidad vigente con anterioridad a la expedición del Decreto Distrital 562 de 2014, de conformidad con el artículo 2 del decreto Distrital 079 de 2016."