

LOCALIZACIÓN GENERAL




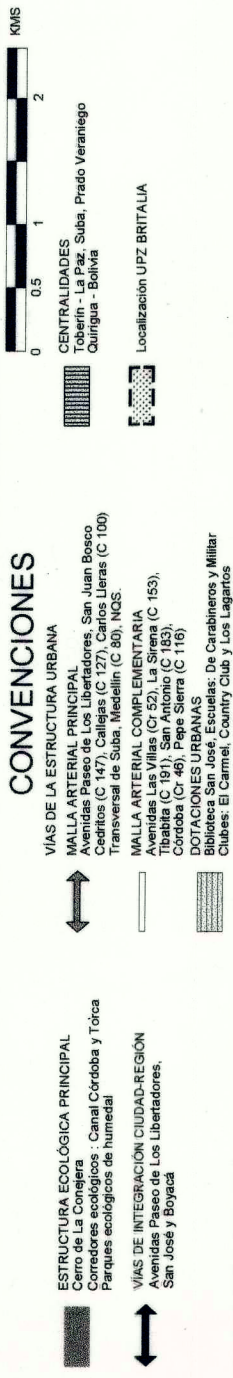


GRÁFICO 1: ESTRUCTURA BÁSICA DE LA UPZ

ESTRUCTURA BÁSICA UPZ 18 - BRITALLIA

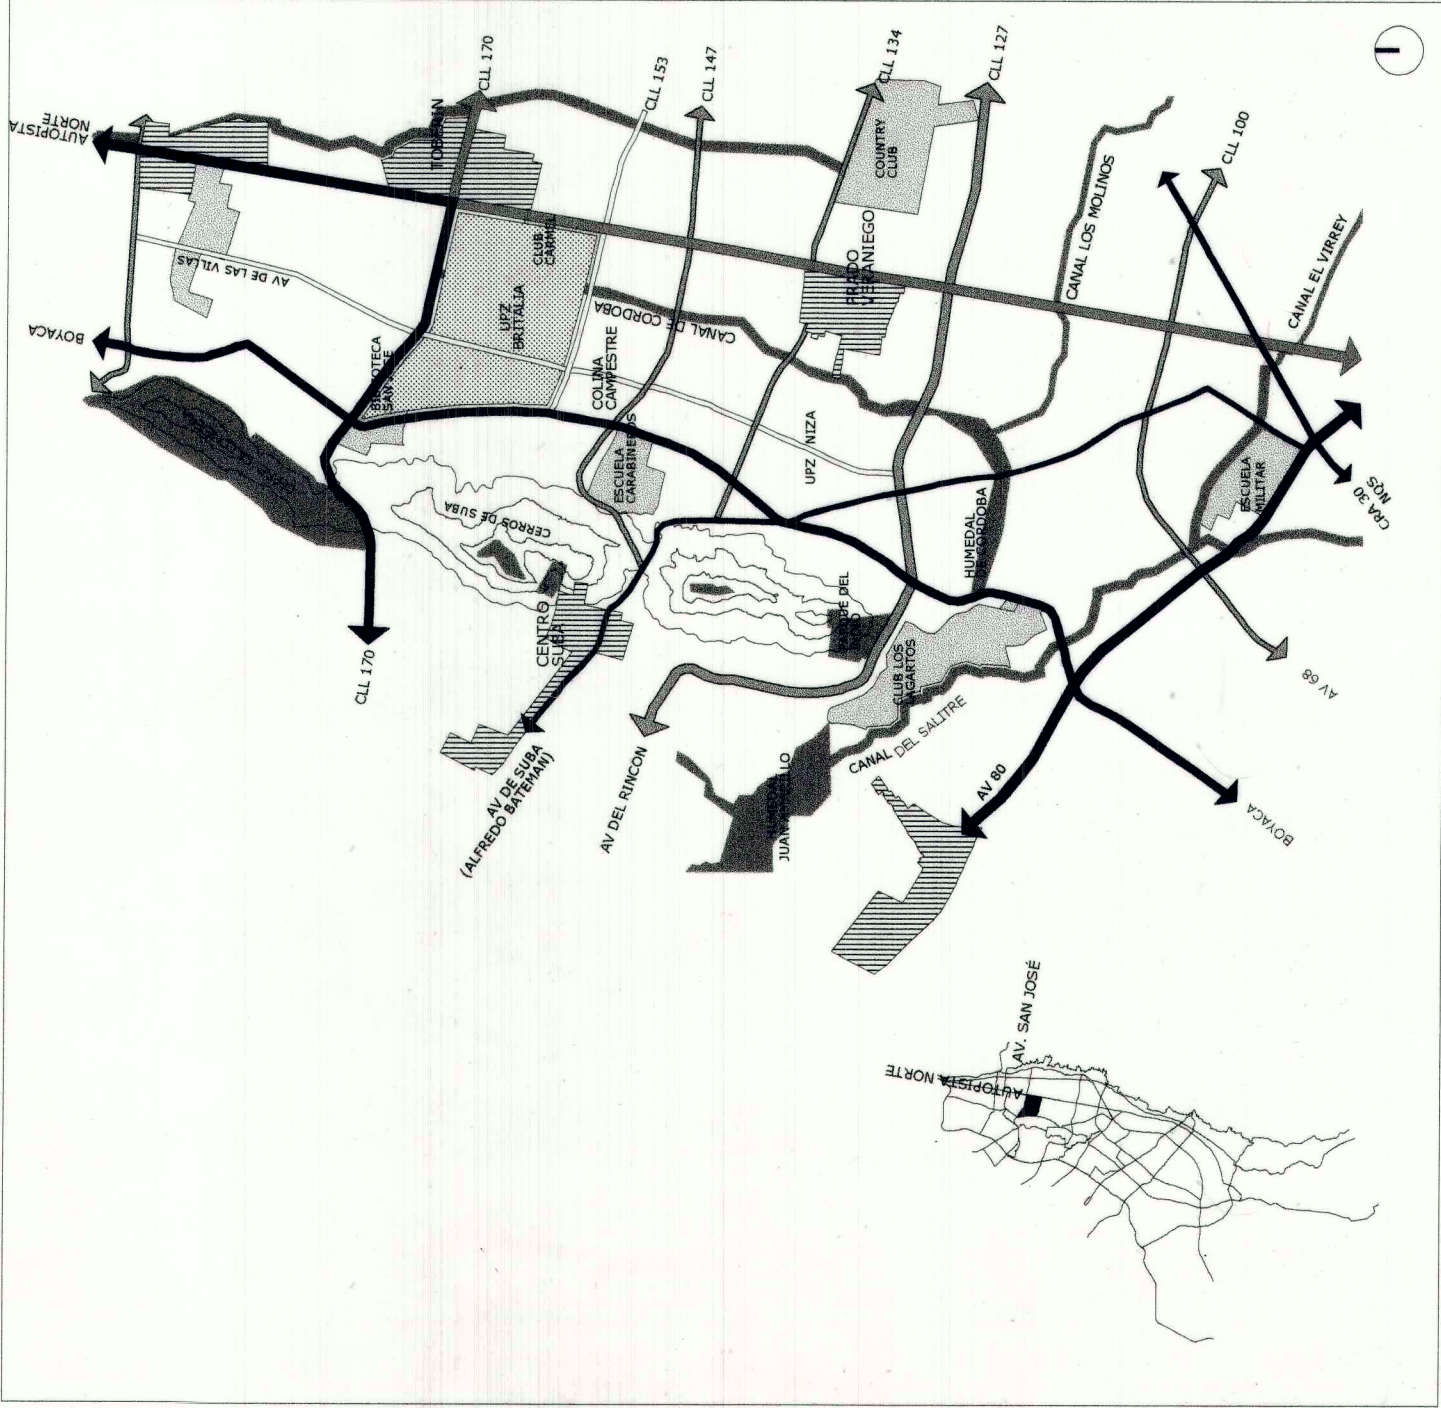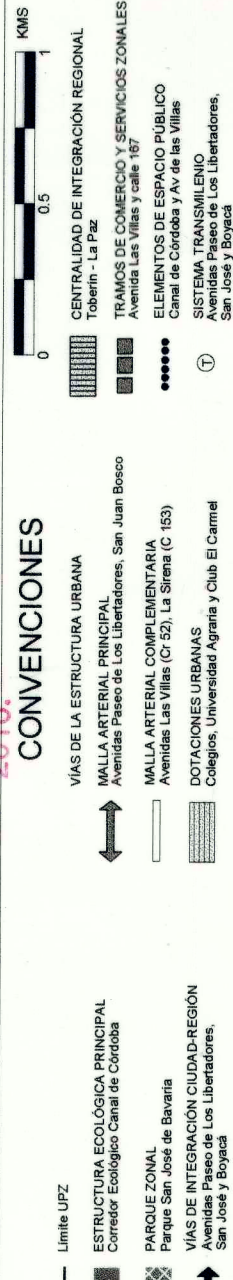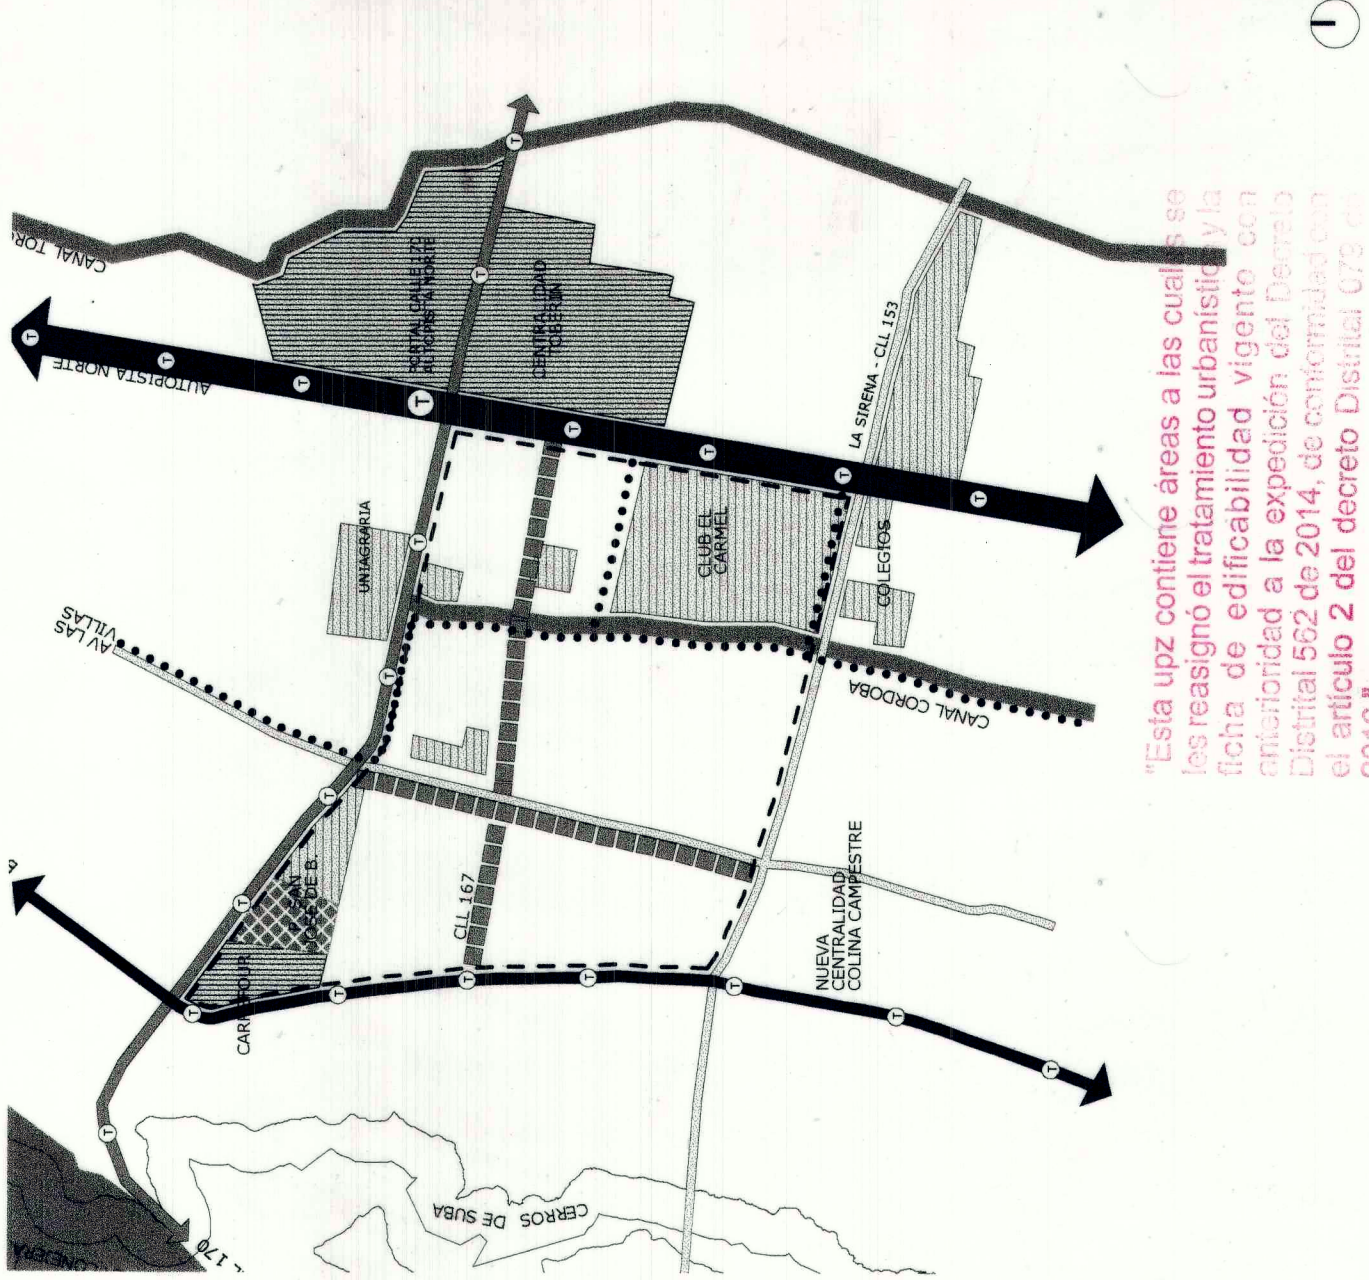

"Esta upz contiene áreas a las cuales se les reasignó el tratamiento urbanístico y la ficha de edificabilidad vigente con anterioridad a la expedición del Decreto Distrital 562 de 2014, de conformidad con el artículo 2 del decreto Distrital 079 de 2016."

Camila L. de S.
CARMENZA SALLDÍAS BARRENECHE
DIRECTORA DAPD

[Signature]
LUIS EDUARDO GARZÓN
ALCALDE MAYOR