





ALCALDÍA MAYOR
DE BOGOTÁ D.C.

Secretaría
DISTRITAL DE PLANEACIÓN

LOCALIZACIÓN

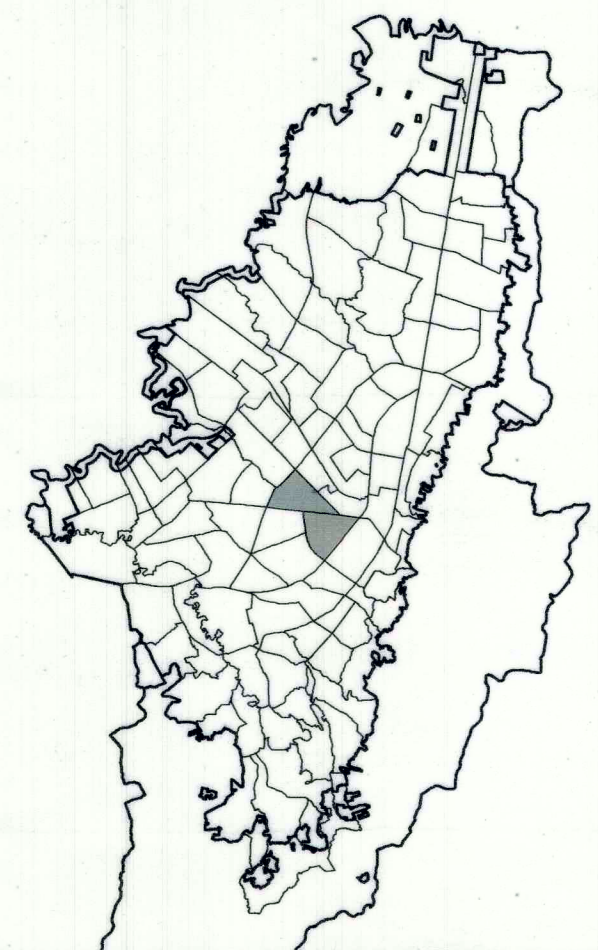

UPZ 108 ZONA INDUSTRIAL - UPZ 111 PUENTE ARANDA - SECTORES NORMATIVOS

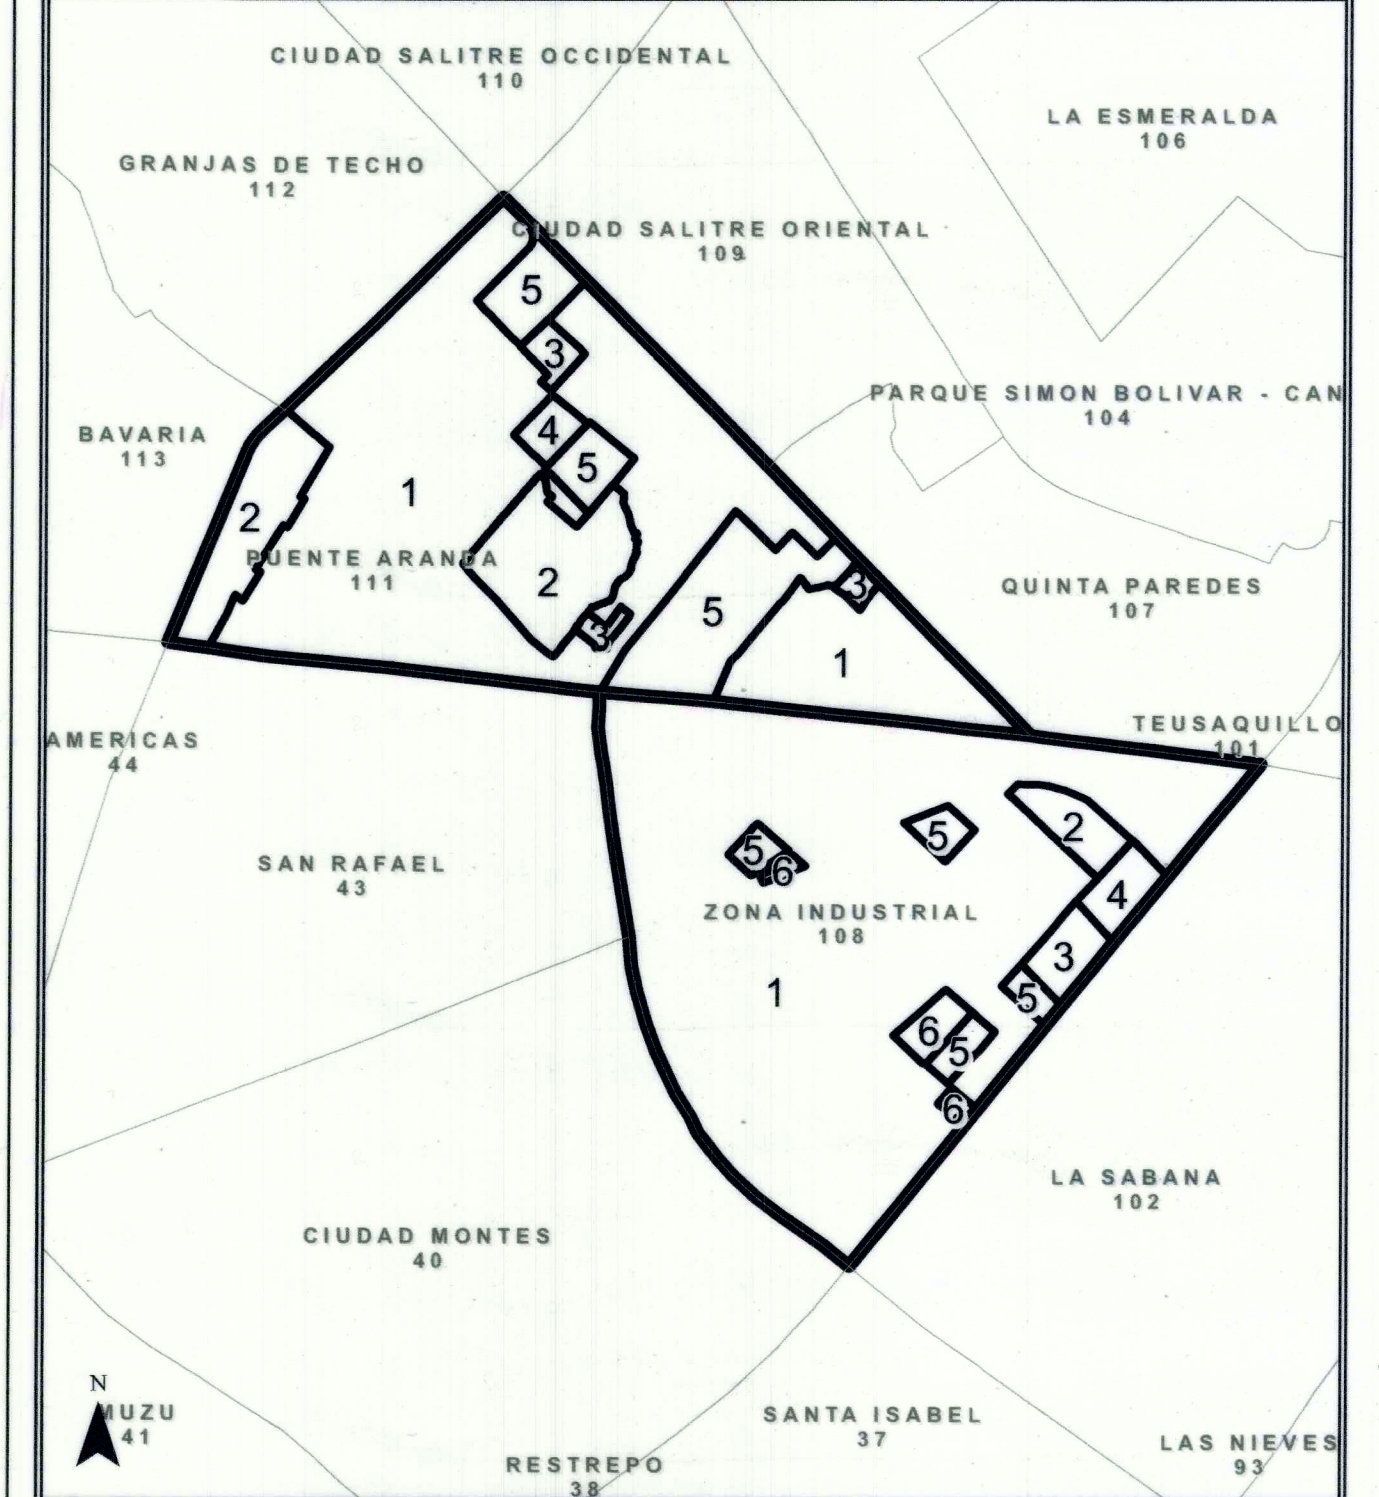

UPZ 108 ZONA INDUSTRIAL - SECTORES NORMATIVOS


SECTOR	ÁREA DE ACTIVIDAD	ZONA	TRATAMIENTO
1	INDUSTRIAL	INDUSTRIAL	CONSOLIDACIÓN DE SECTORES URBANOS ESPECIALES
2	RESIDENCIAL	RESIDENCIAL CON ACTIVIDAD ECONOMICA EN LA VIVIENDA	CONSOLIDACIÓN CON DENSIFICACIÓN MODERADA
3	COMERCIO Y SERVICIOS	GRANDES SUPERFICIES COMERCIALES	CONSOLIDACIÓN URBANÍSTICA
4	ÁREA URBANA INTEGRAL	MÚLTIPLE	RENOVACIÓN URBANA Modalidad Redesarrollo
5	DOTACIONAL	EQUIPAMIENTOS COLECTIVOS	CONSOLIDACIÓN DE SECTORES URBANOS ESPECIALES
6	DOTACIONAL	SERVICIOS URBANOS BÁSICOS	CONSOLIDACIÓN DE SECTORES URBANOS ESPECIALES

UPZ 111 PUENTE ARANDA - SECTORES NORMATIVOS

SECTOR	ÁREA DE ACTIVIDAD	ZONA	TRATAMIENTO
1	INDUSTRIAL	INDUSTRIAL	CONSOLIDACIÓN DE SECTORES URBANOS ESPECIALES
2	RESIDENCIAL	RESIDENCIAL CON ACTIVIDAD ECONOMICA EN LA VIVIENDA	CONSOLIDACIÓN CON DENSIFICACIÓN MODERADA
3	INDUSTRIAL	INDUSTRIAL	DESARROLLO
4	DOTACIONAL	EQUIPAMIENTOS DEPORTIVOS-RECREATIVOS	CONSOLIDACIÓN DE SECTORES URBANOS ESPECIALES
5	DOTACIONAL	SERVICIOS URBANOS BÁSICOS	CONSOLIDACIÓN DE SECTORES URBANOS ESPECIALES

*Esta upz contiene áreas a las cuales se les reasignó el tratamiento urbanístico y la fecha de edificabilidad vigente con anterioridad a la expedición del Decreto 562 de 2014, de conformidad con el artículo 2 del decreto Distrital 079 de 2015.

ESCALA 1 : 7500

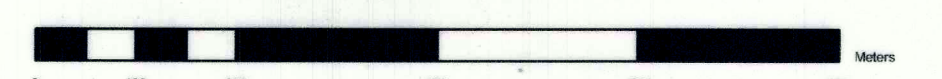

ESTA UPZ CONTIENE ÁREAS A LAS CUALES SE LES REASIGNÓ EL TRATAMIENTO URBANÍSTICO Y LA FECHA DE EDIFICABILIDAD VIGENTE CON ANTERIORIDAD A LA EXPEDICIÓN DEL DECRETO 562 DE 2014, DE CONFORMIDAD CON EL ARTÍCULO 2 DEL DECRETO DISTRITAL 079 DE 2015.

DEROGADO

PLANCHA No: **1**
DE: **5**
UPZ 108
ZONA INDUSTRIAL
UPZ 111
PUENTE ARANDA
ESTRUCTURA BÁSICA

CONVENCIONES

Operaciones estructurantes
Área de innovación
Centro Histórico Internacional

Servidumbre línea de alta tensión

SISTEMA DE ESPACIO PÚBLICO

Parque vecinal o de bolsillo

Equipamiento extensivo

Área influencia conjuntos monumentales

Nodo vial

Red análoga de comercio

Puente peatonal

Separadores

Andén y sardinel

Nodo ambiental

SISTEMA DE MOVILIDAD

Malla vial arterial

Circuitos de movilidad

SISTEMA DE TRANSPORTE

Línea y estaciones Metro (Trazado indicativo)

Línea y estaciones Transmilenio

Alameda

Cicloruta

DECRETO 317
Fecha: **26 JUL 2011**

SECRETARÍA DISTRITAL DE PLANEACIÓN

CLARA EUGENIA LÓPEZ OBREGÓN
ALCALDESA MAYOR (D)

CRISTINA ARANGO OLAYA
SECRETARÍA DISTRITAL DE PLANEACIÓN

POT

BOG
BOGOTÁ POSITIVA