

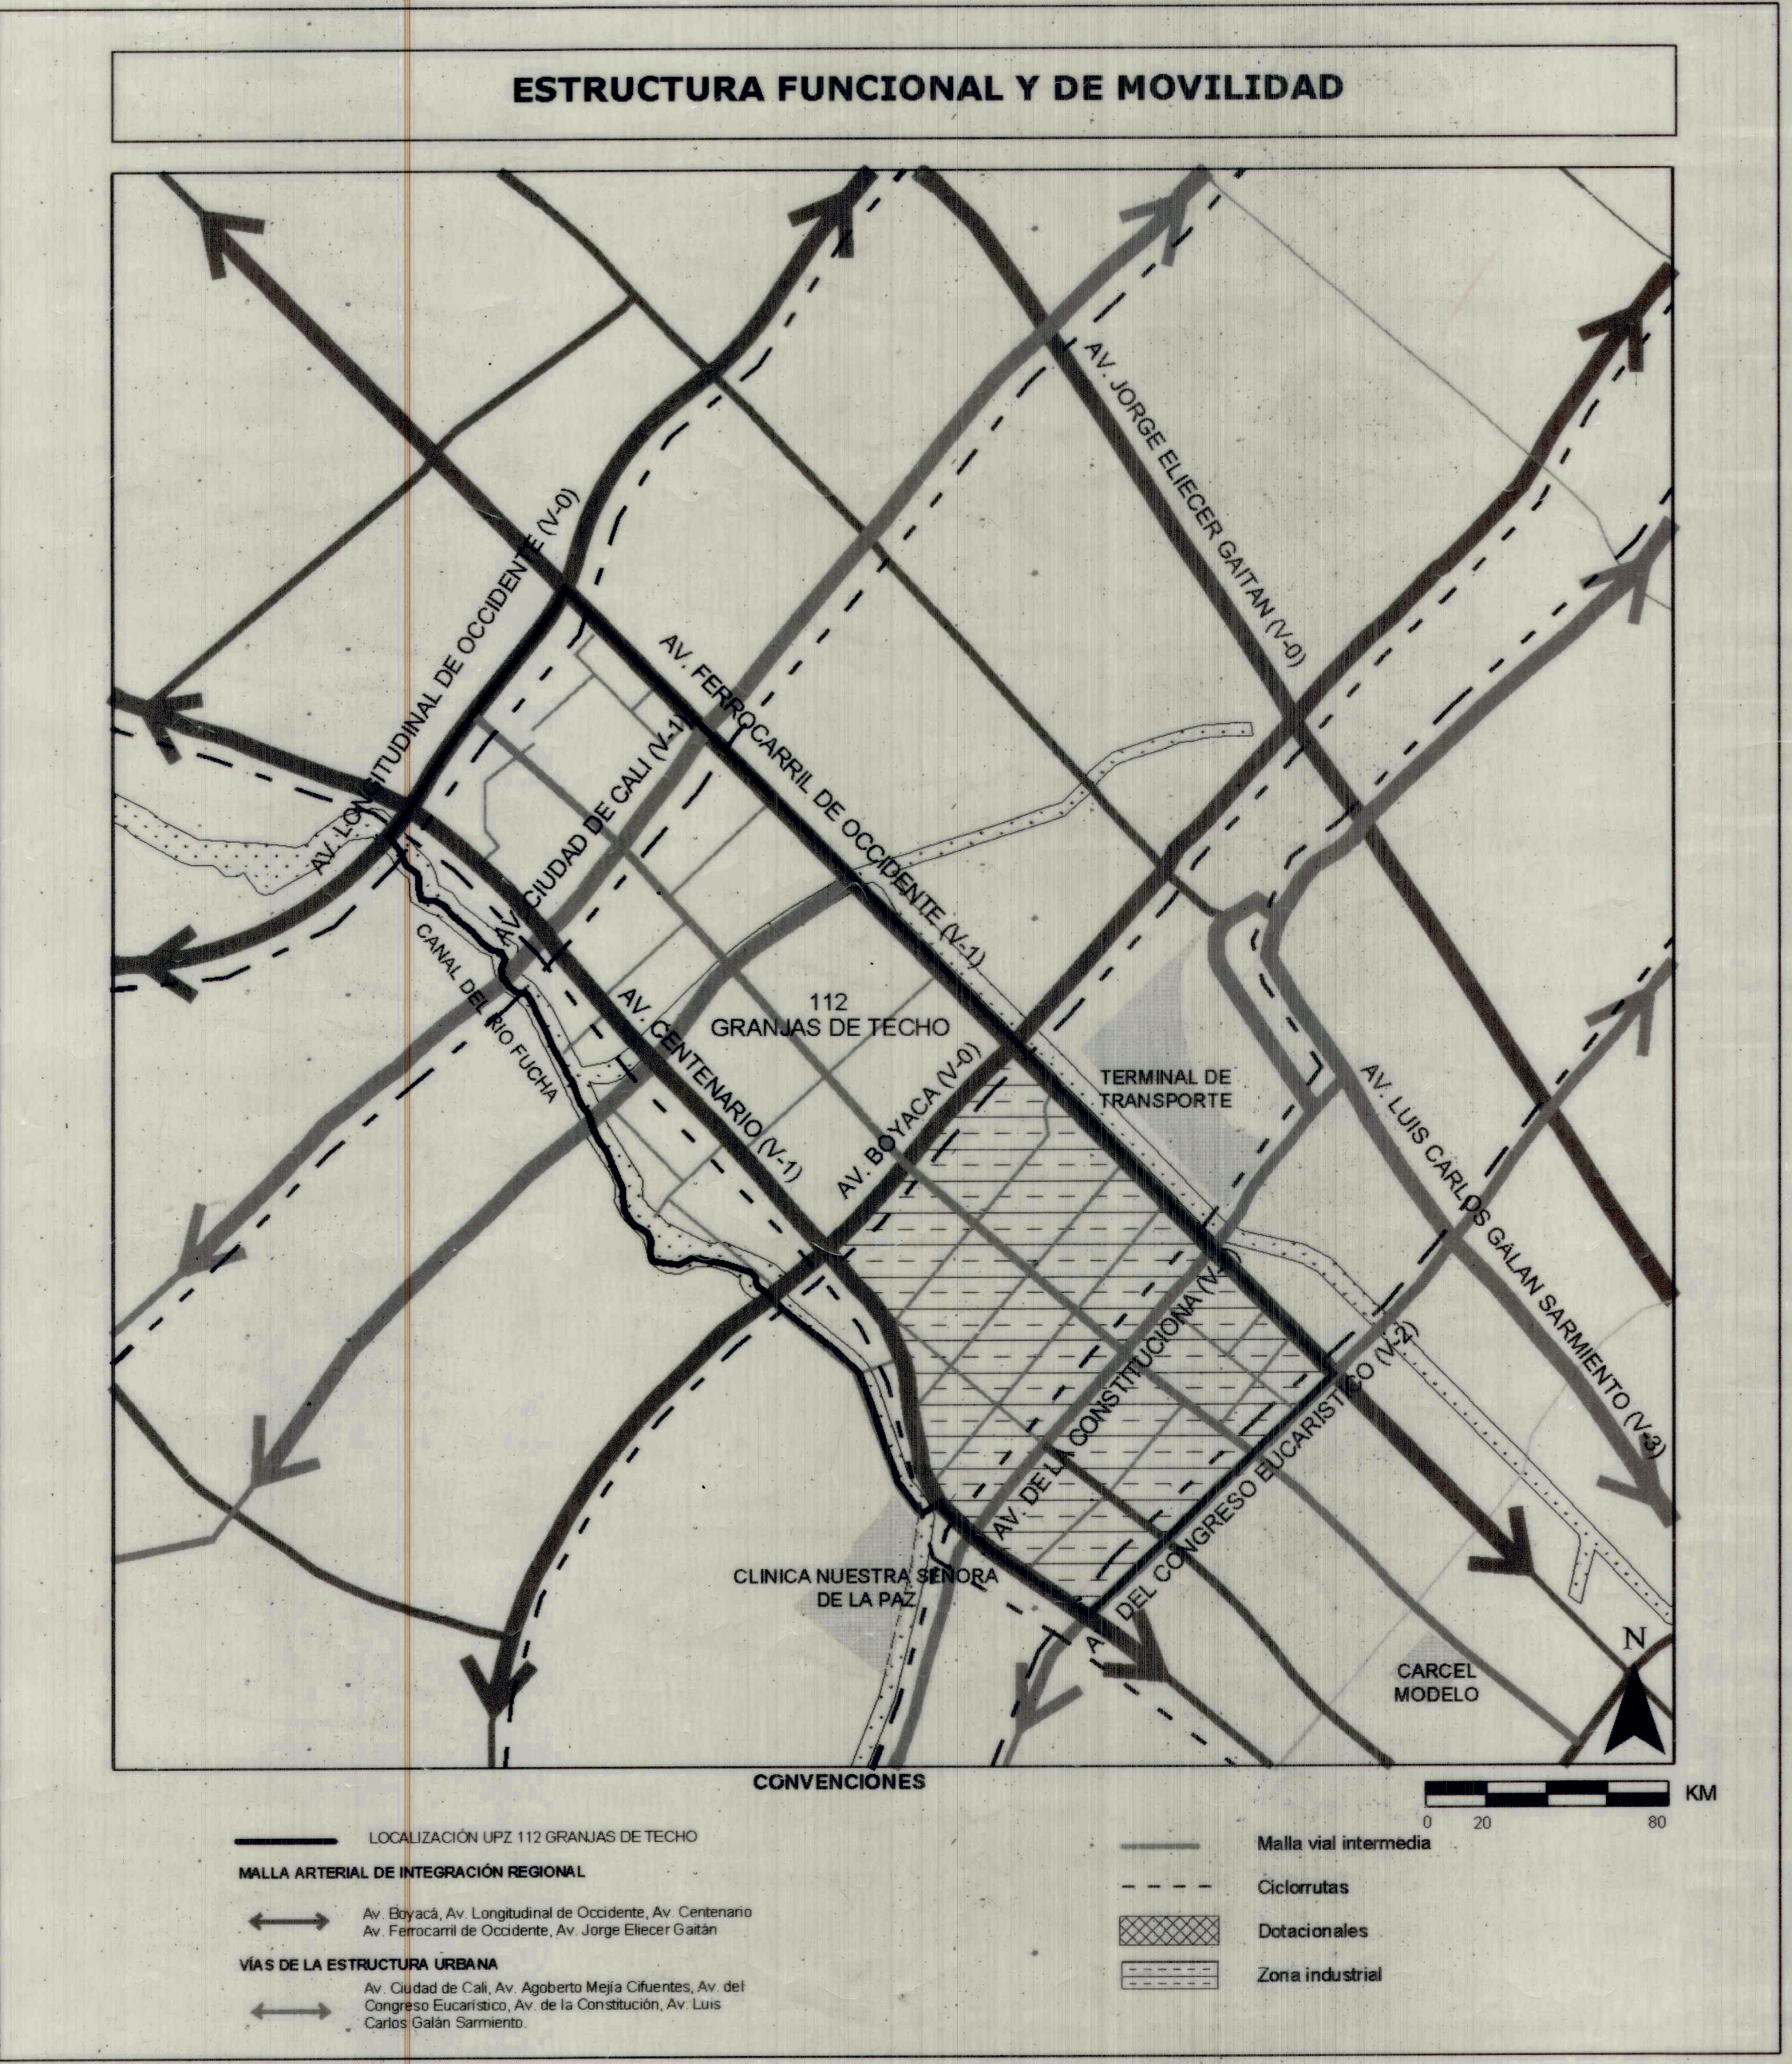
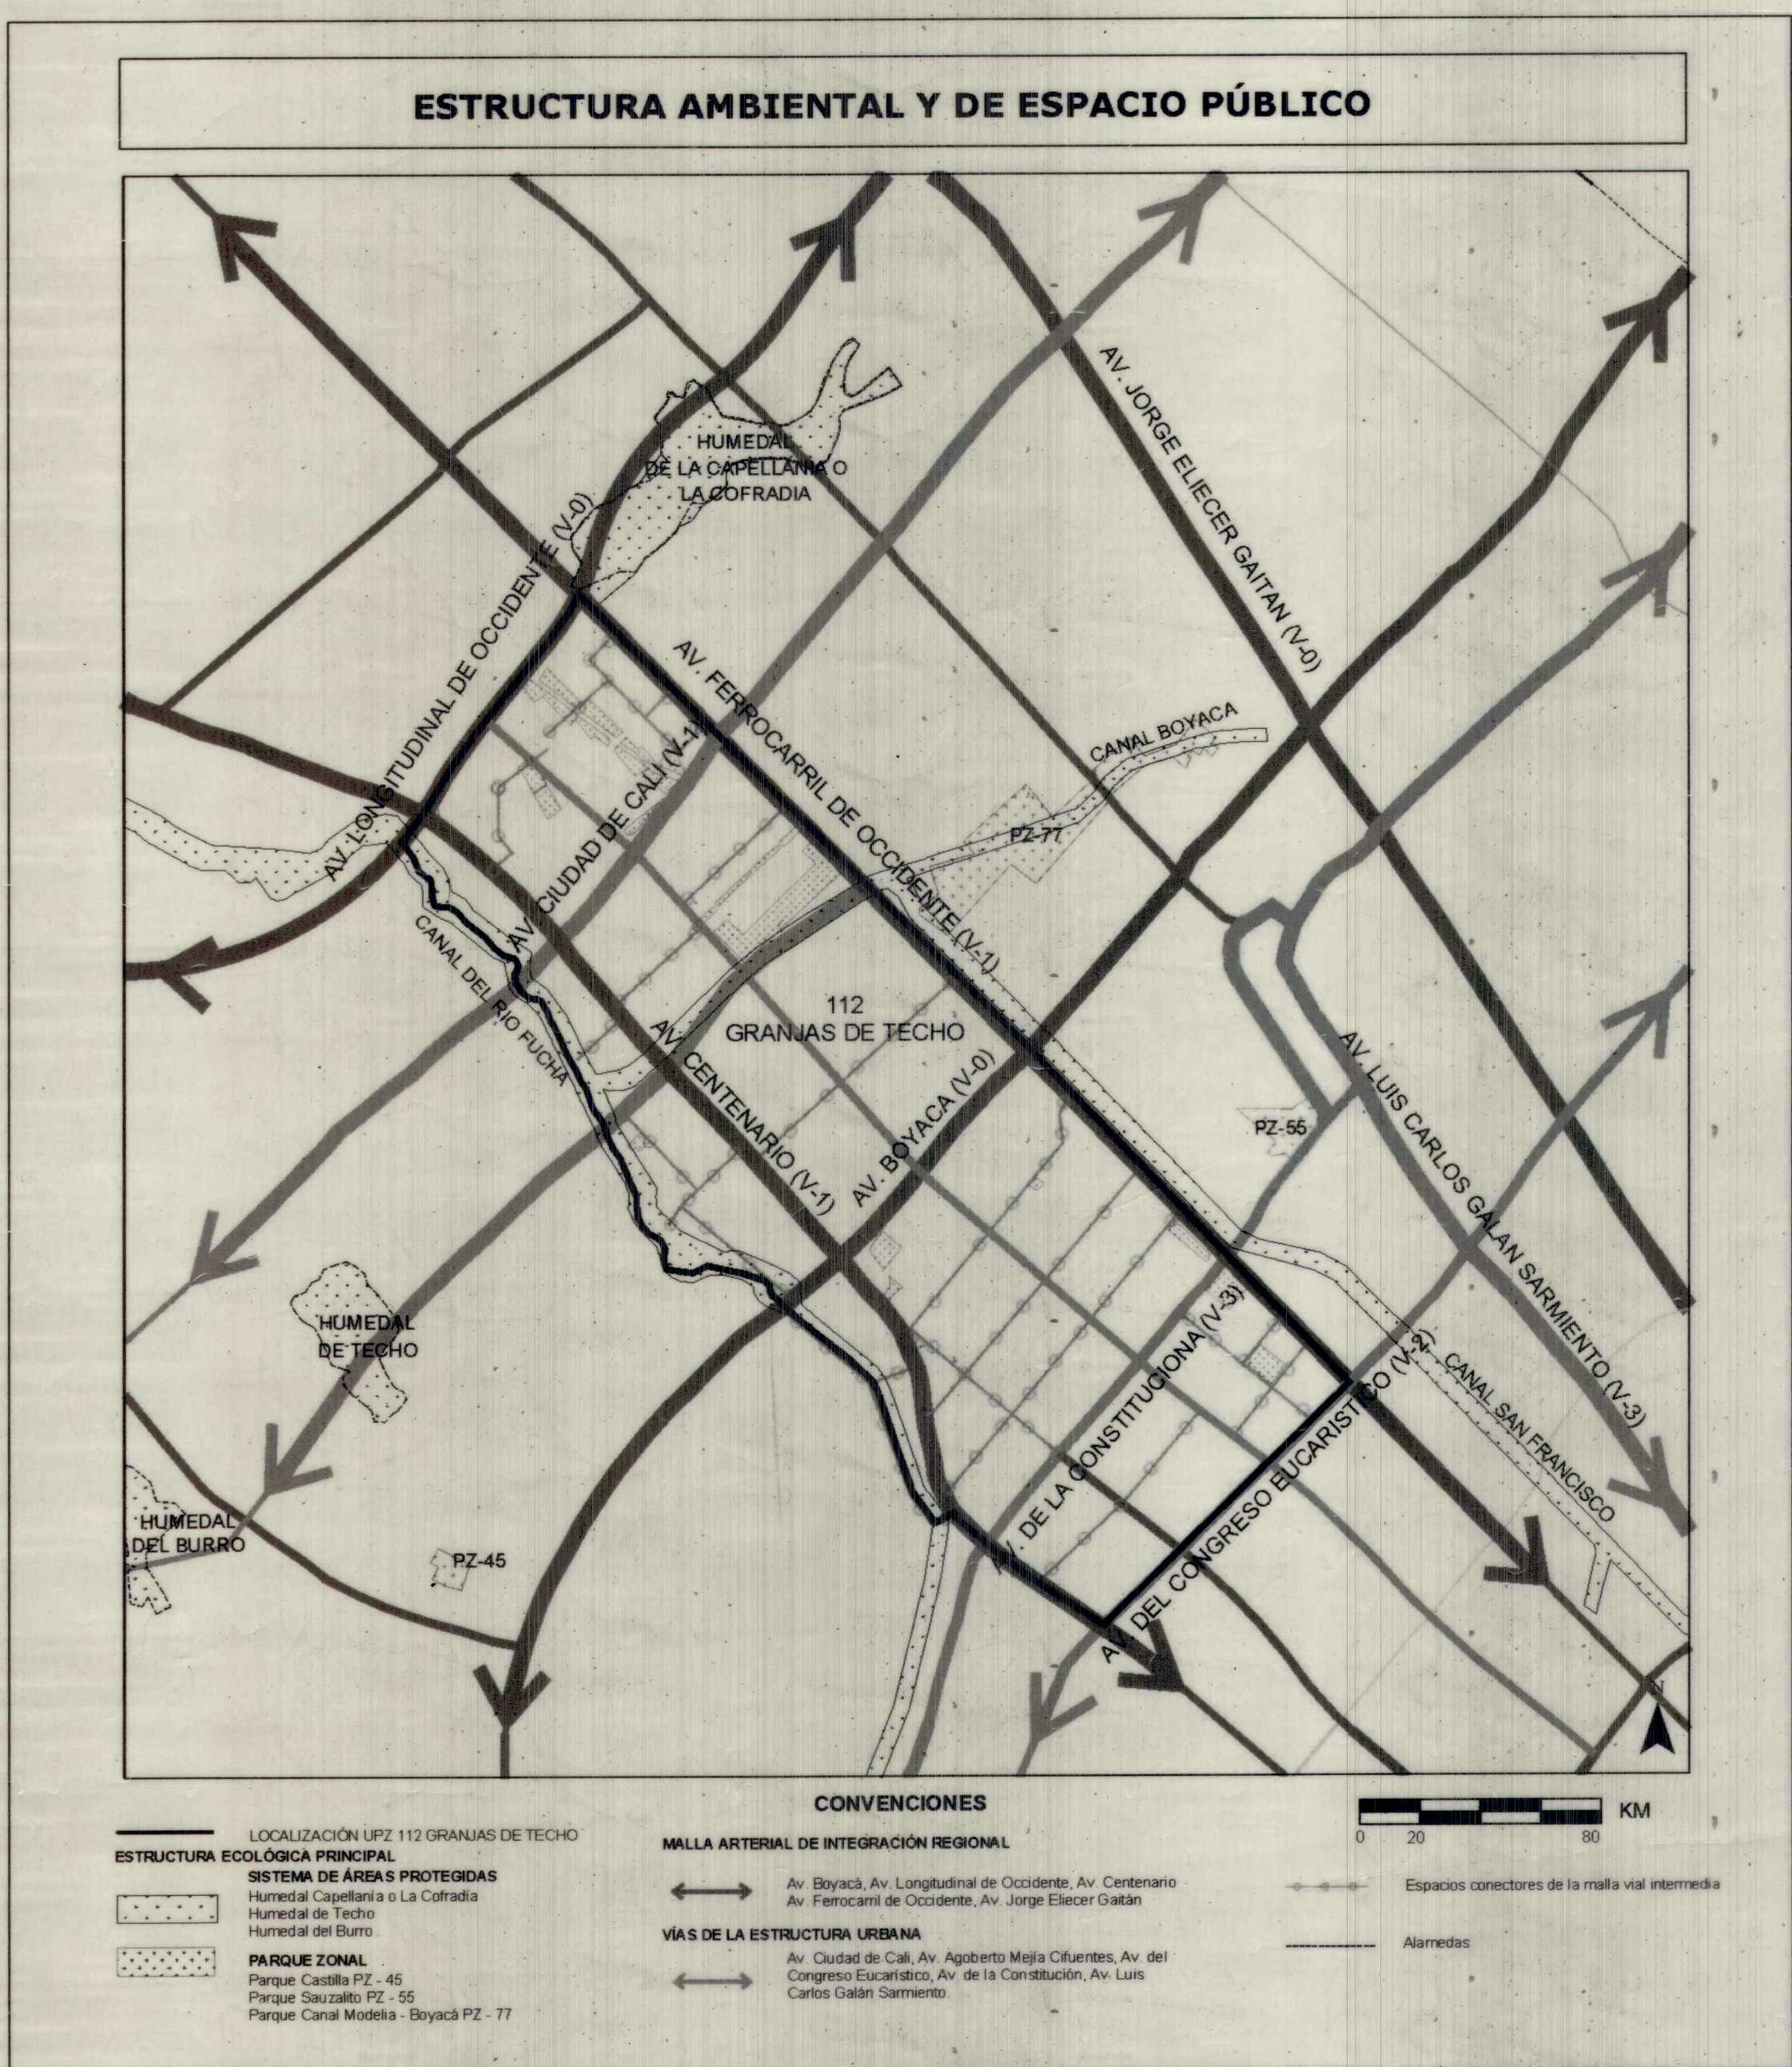


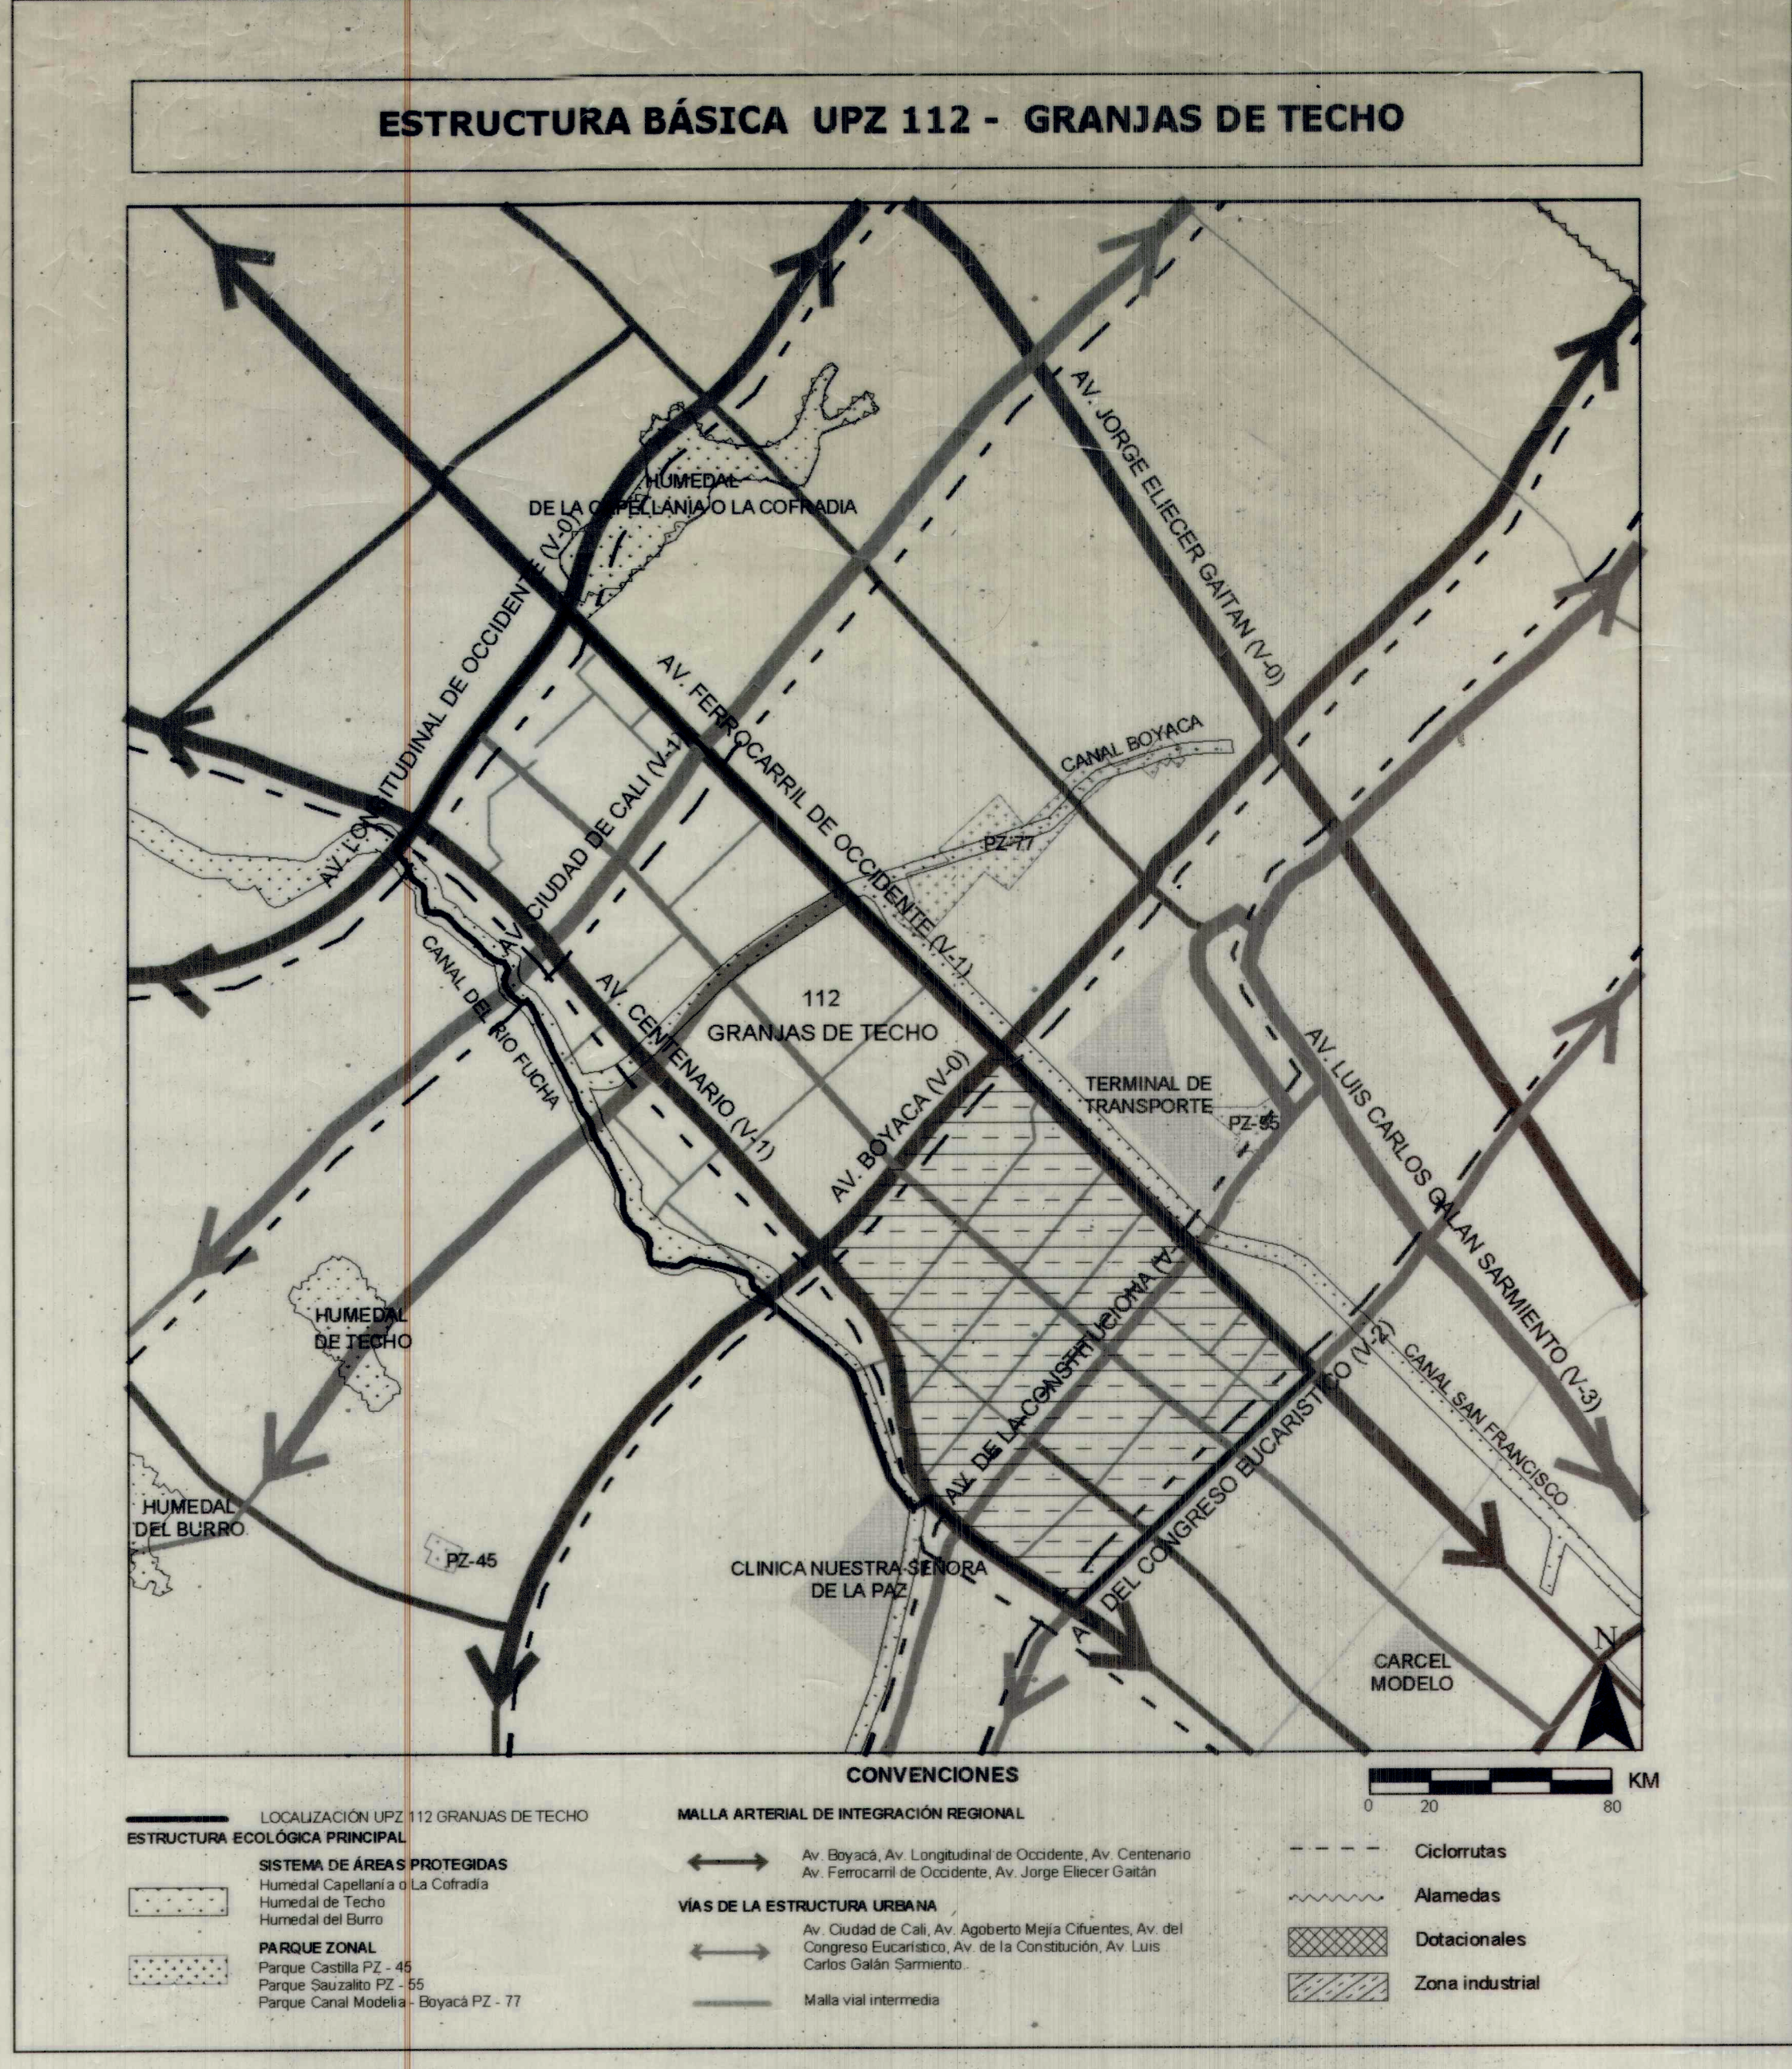

PLANO DE LOCALIZACIÓN DE SECTORES NORMATIVOS

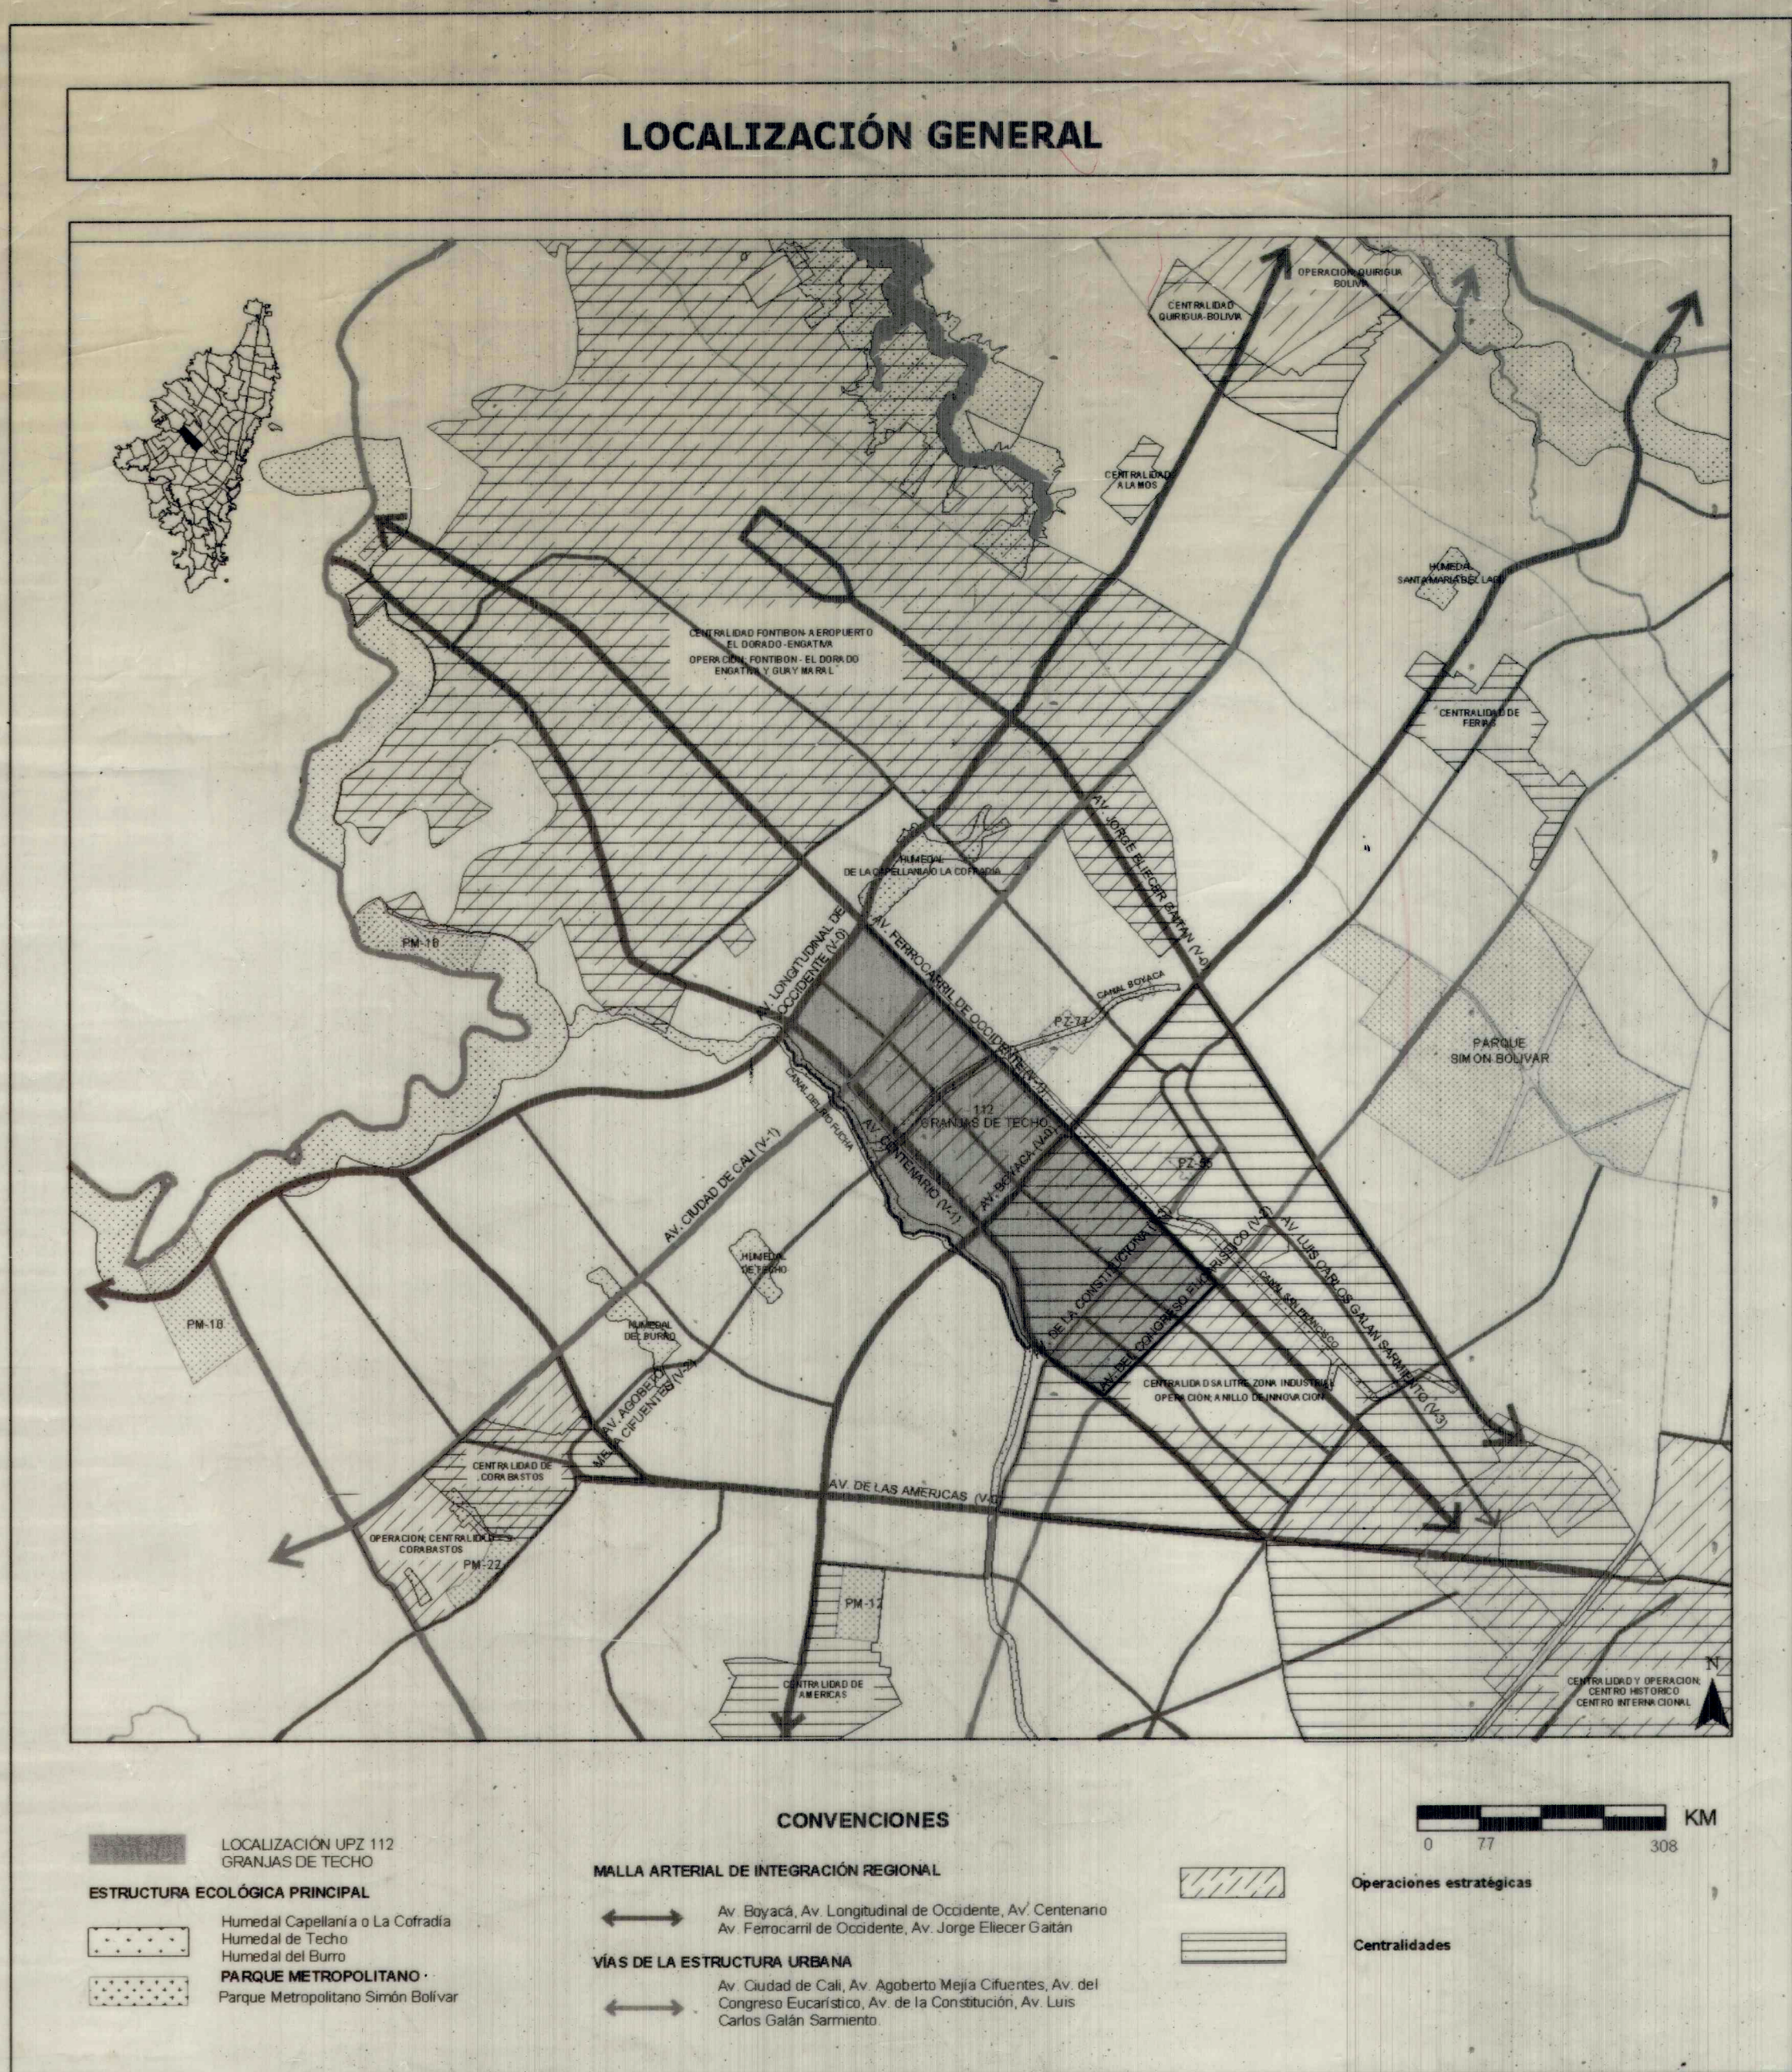

SECTORES NORMATIVOS UPZ 112 GRANJAS DE TECHO			
SECTOR	ÁREA DE ACTIVIDAD	ZONA	TRATAMIENTO
1	Industrial	Industrial	Consolidación Sectores Urbanos Especiales
2	Área Urbana Integral	Múltiple	Desarrollo
3	Residencial	Residencial con comercio y servicios	Consolidación Urbanística
4	Industrial	Industrial	Consolidación de Sectores Urbanos Especiales
5	Industrial	Industrial	Consolidación Sectores Urbanos Especiales

CONVENCIONES

- LÍMITE DE LOCALIDAD
- LÍMITE DE UPZ
- LÍMITE DE SECTOR
- LÍMITE DE MANZANA
- SUELO PROTEGIDO
- VÍAS CON DISEÑO GEOMÉTRICO