

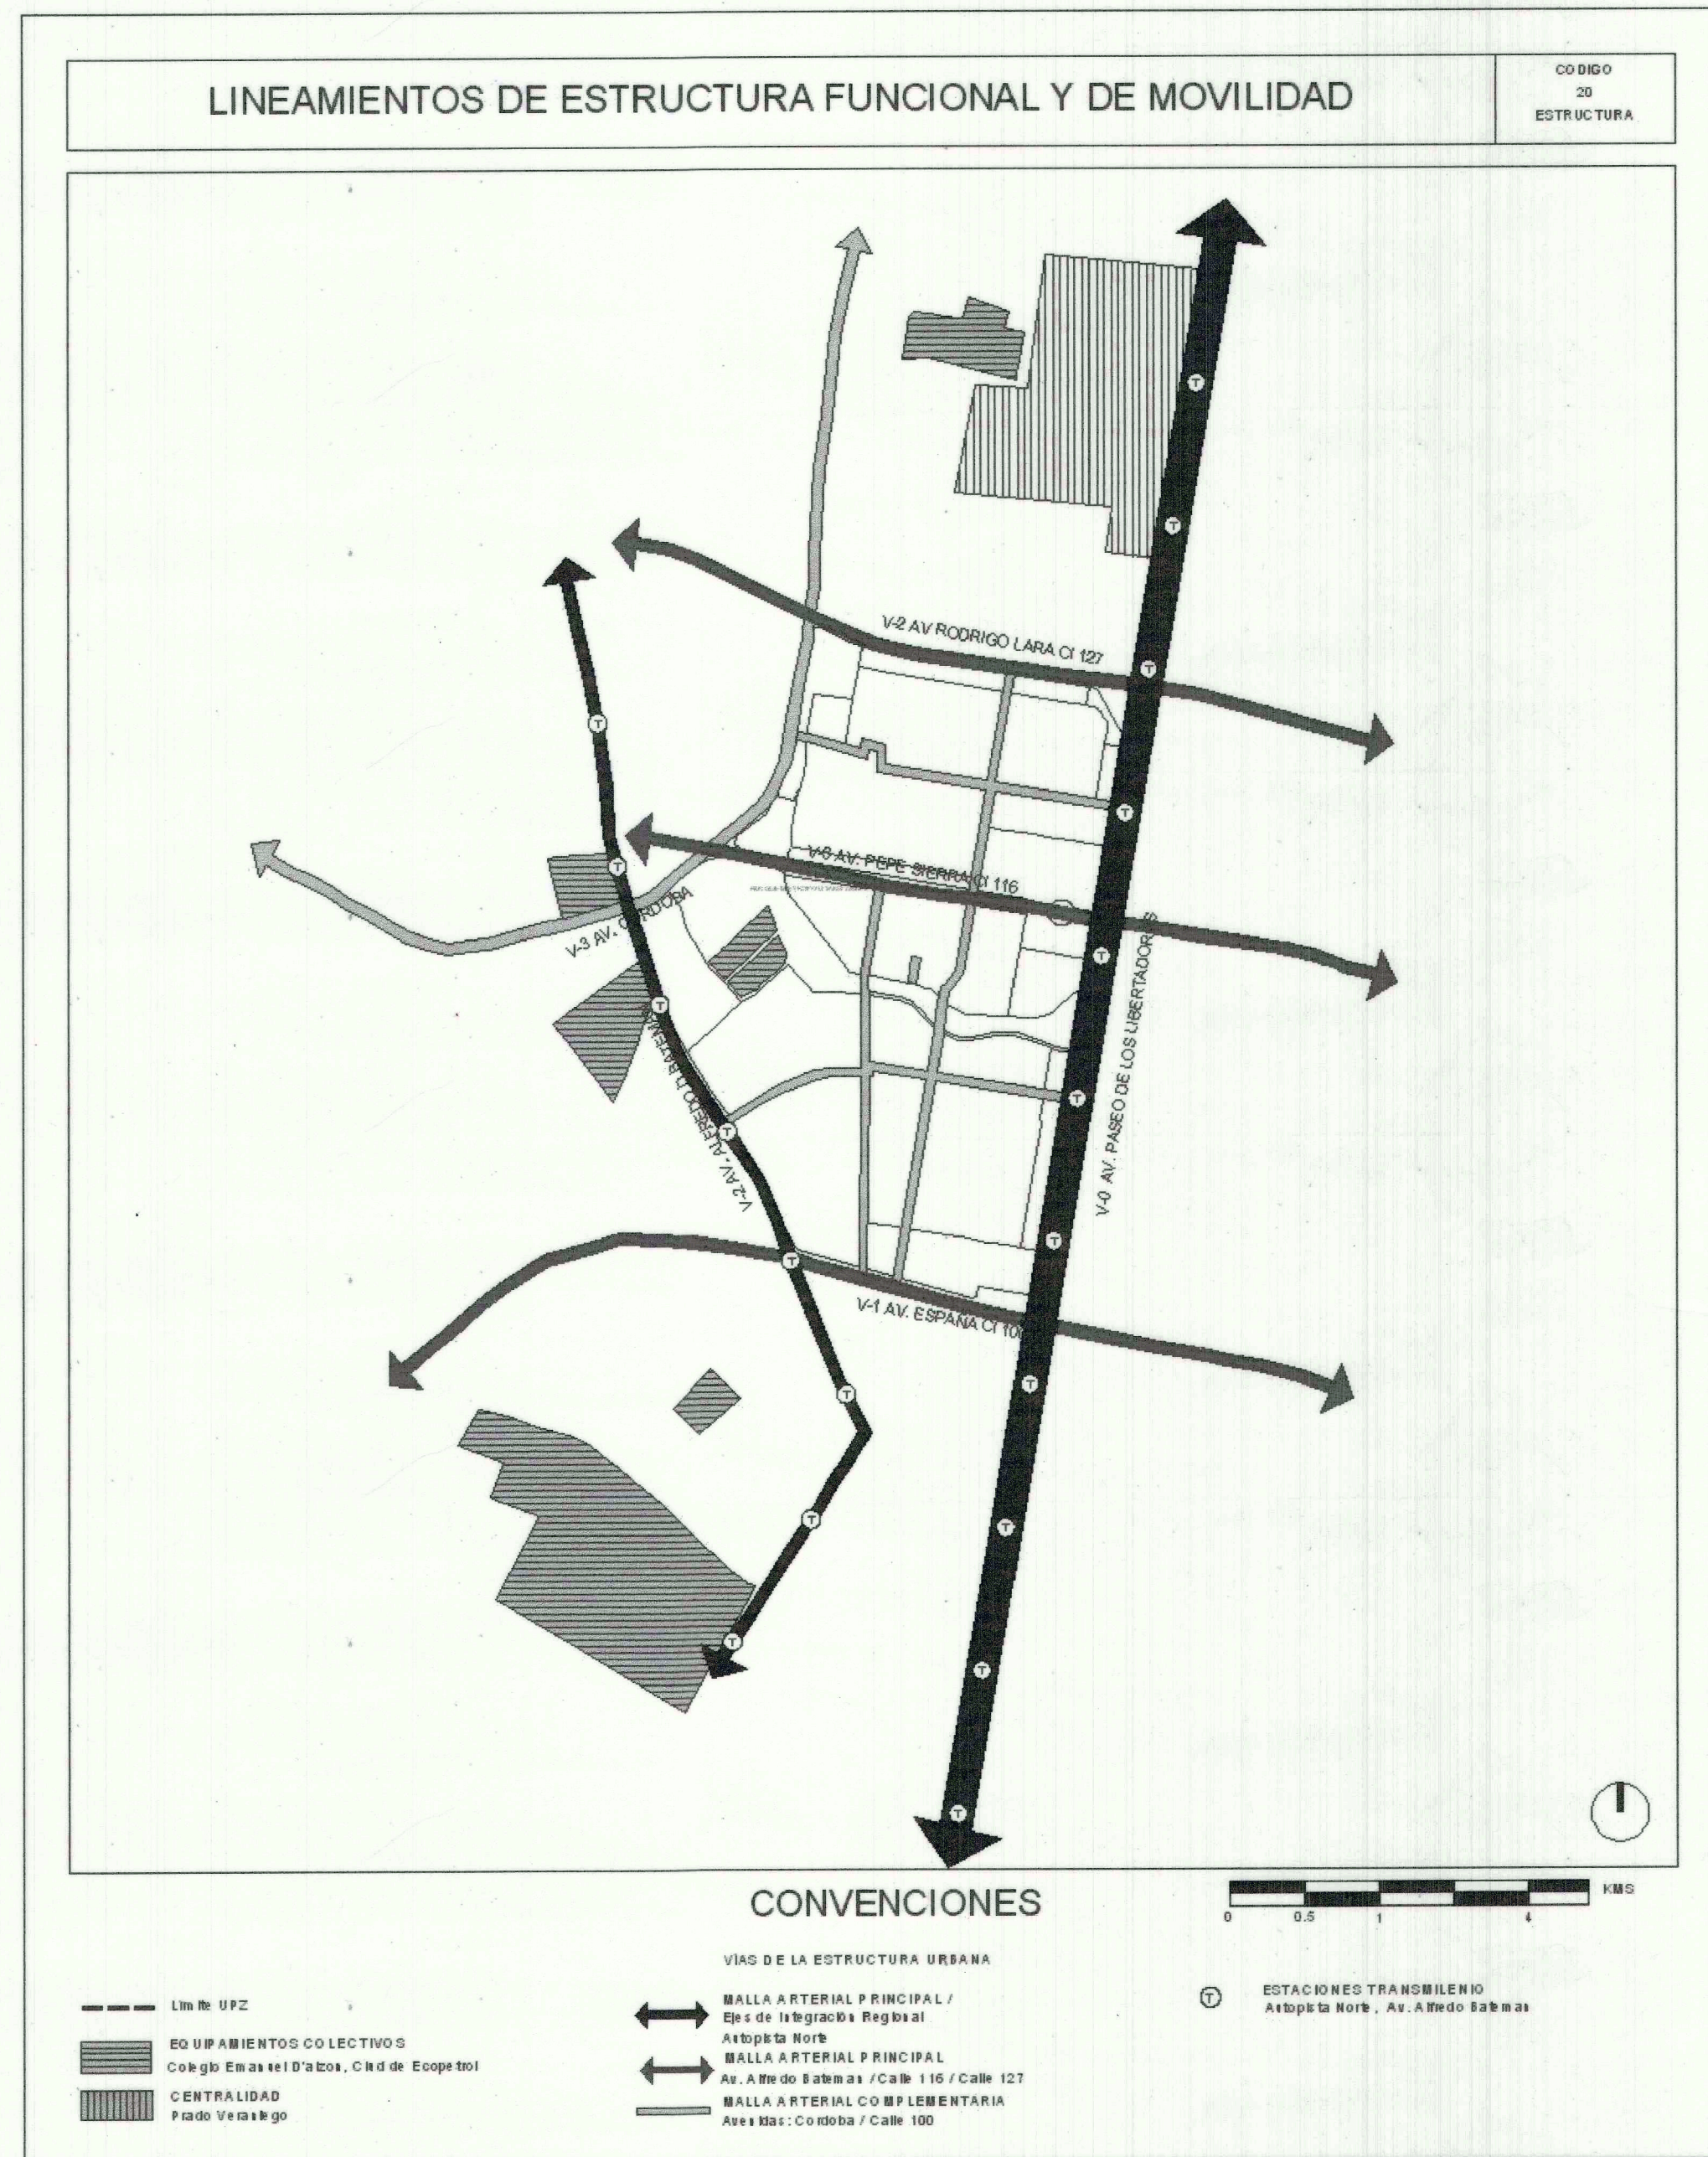
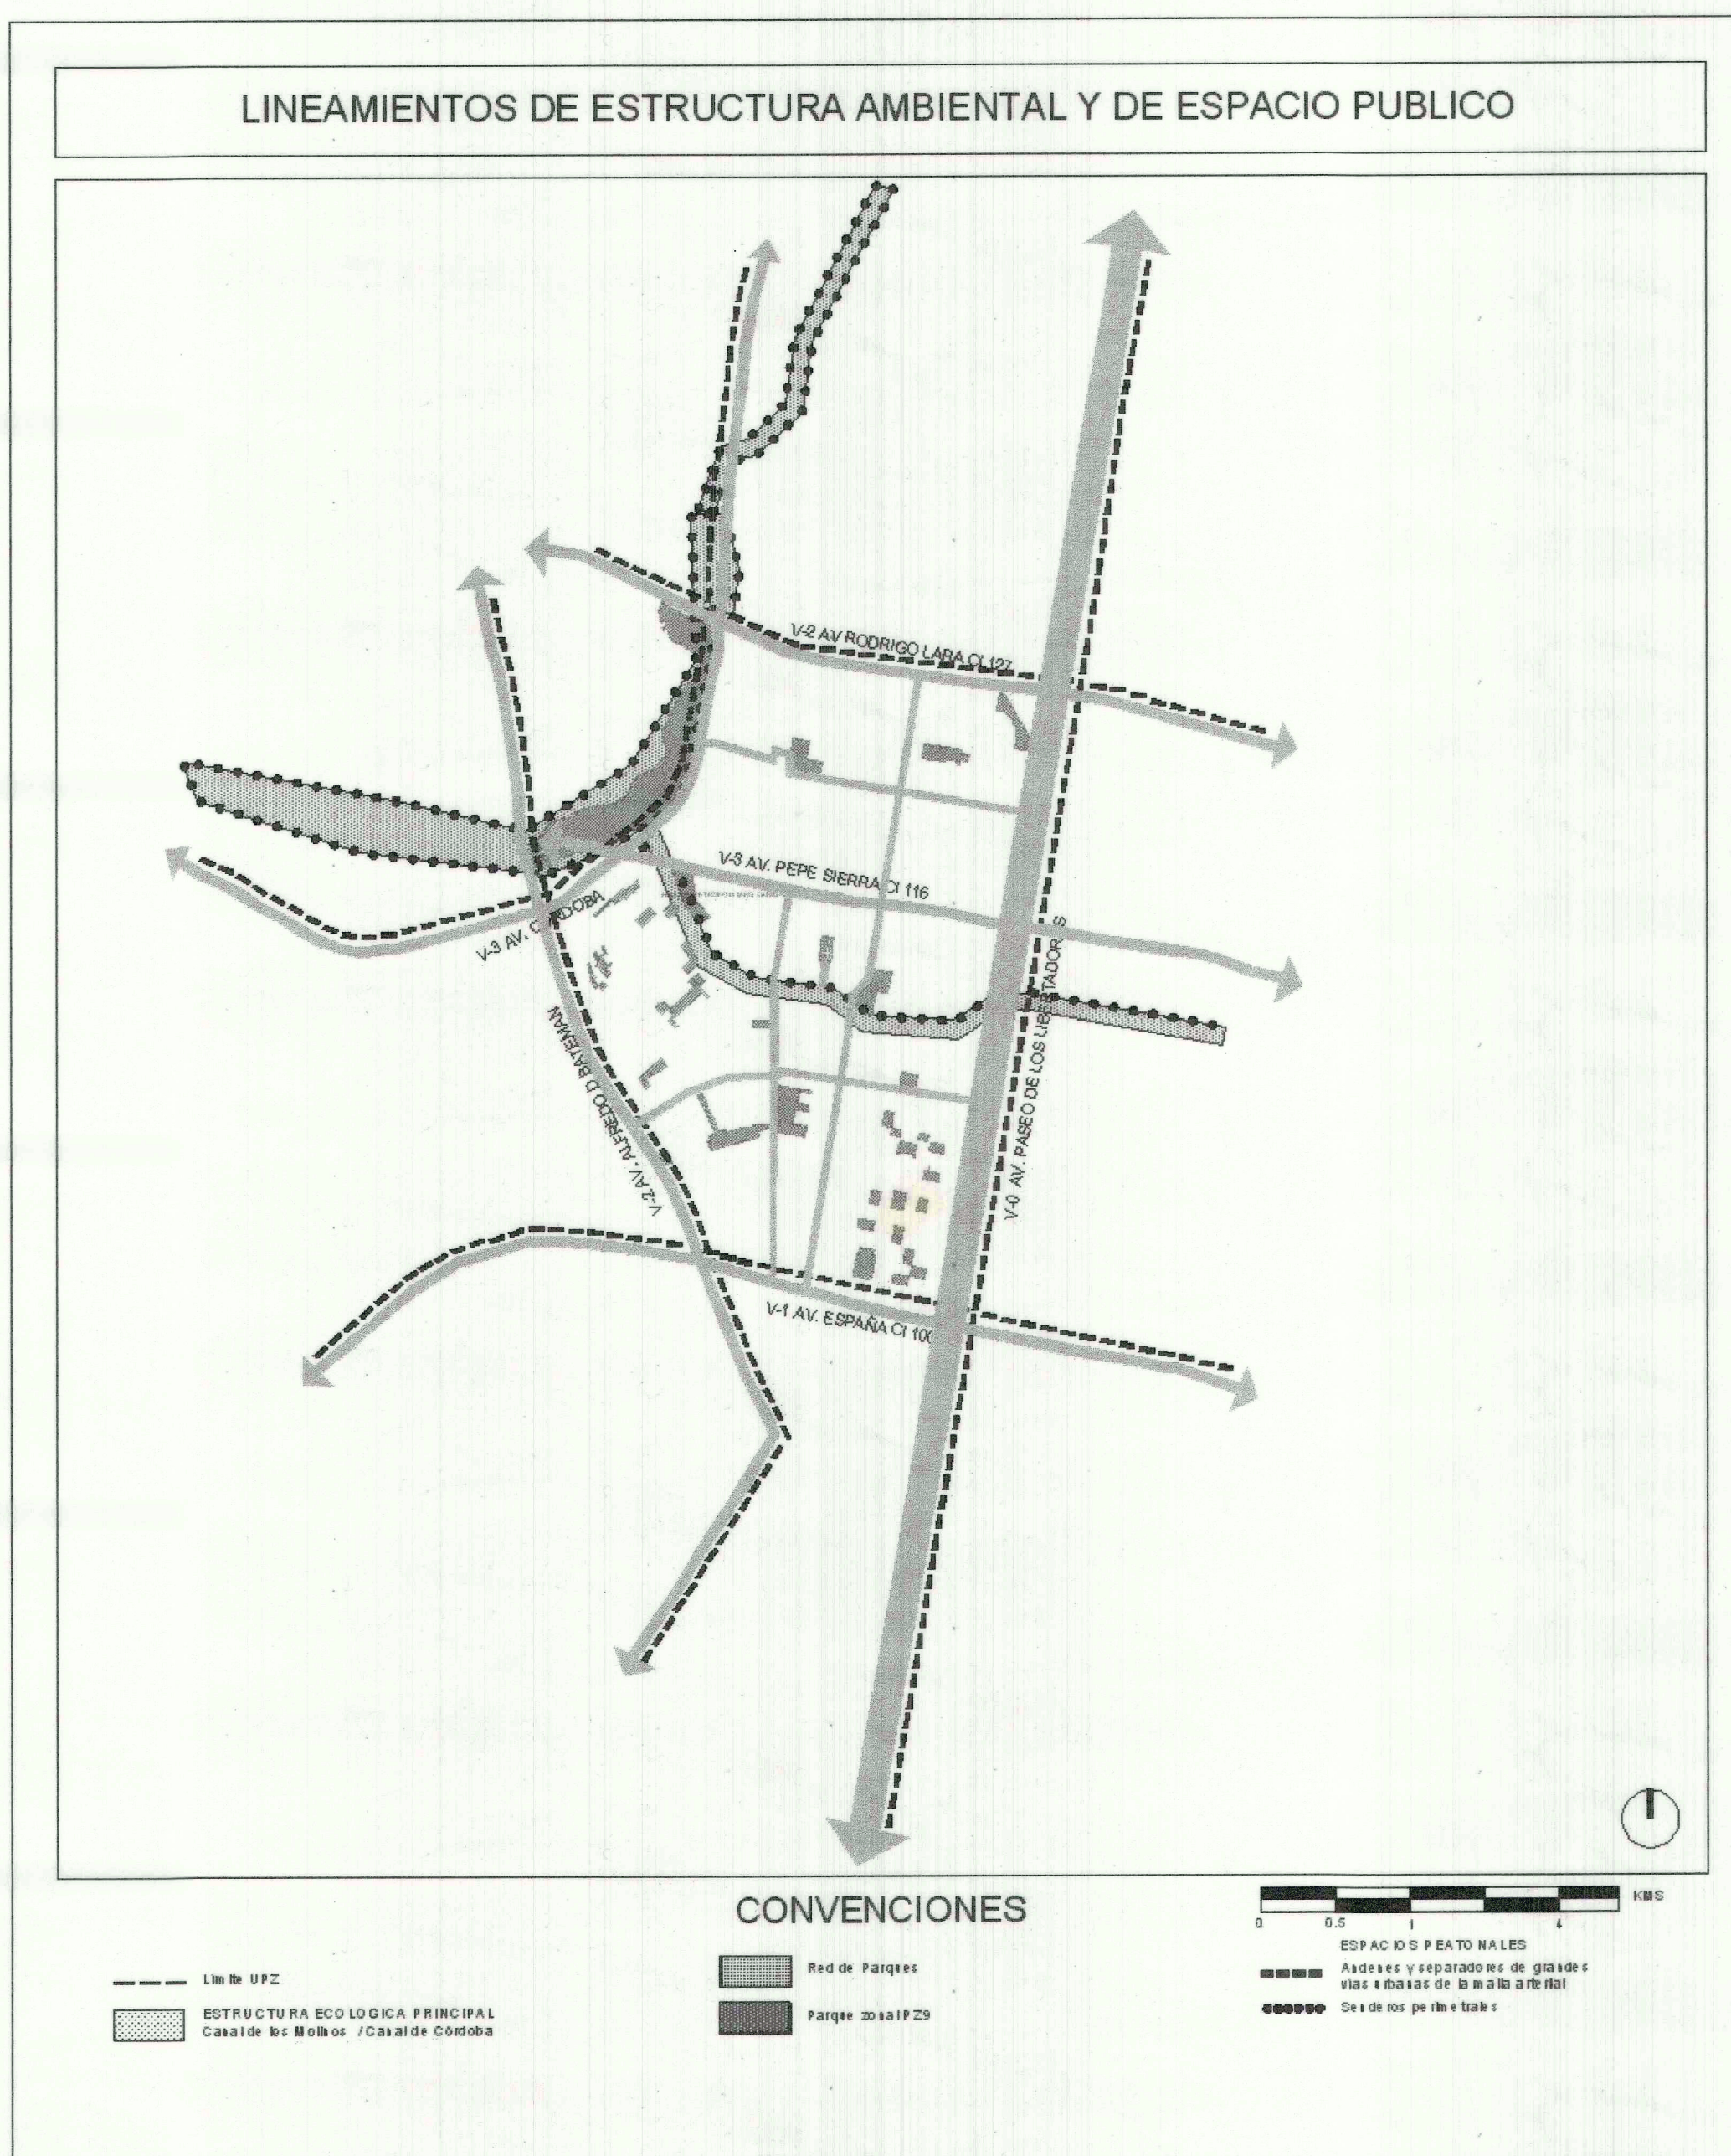


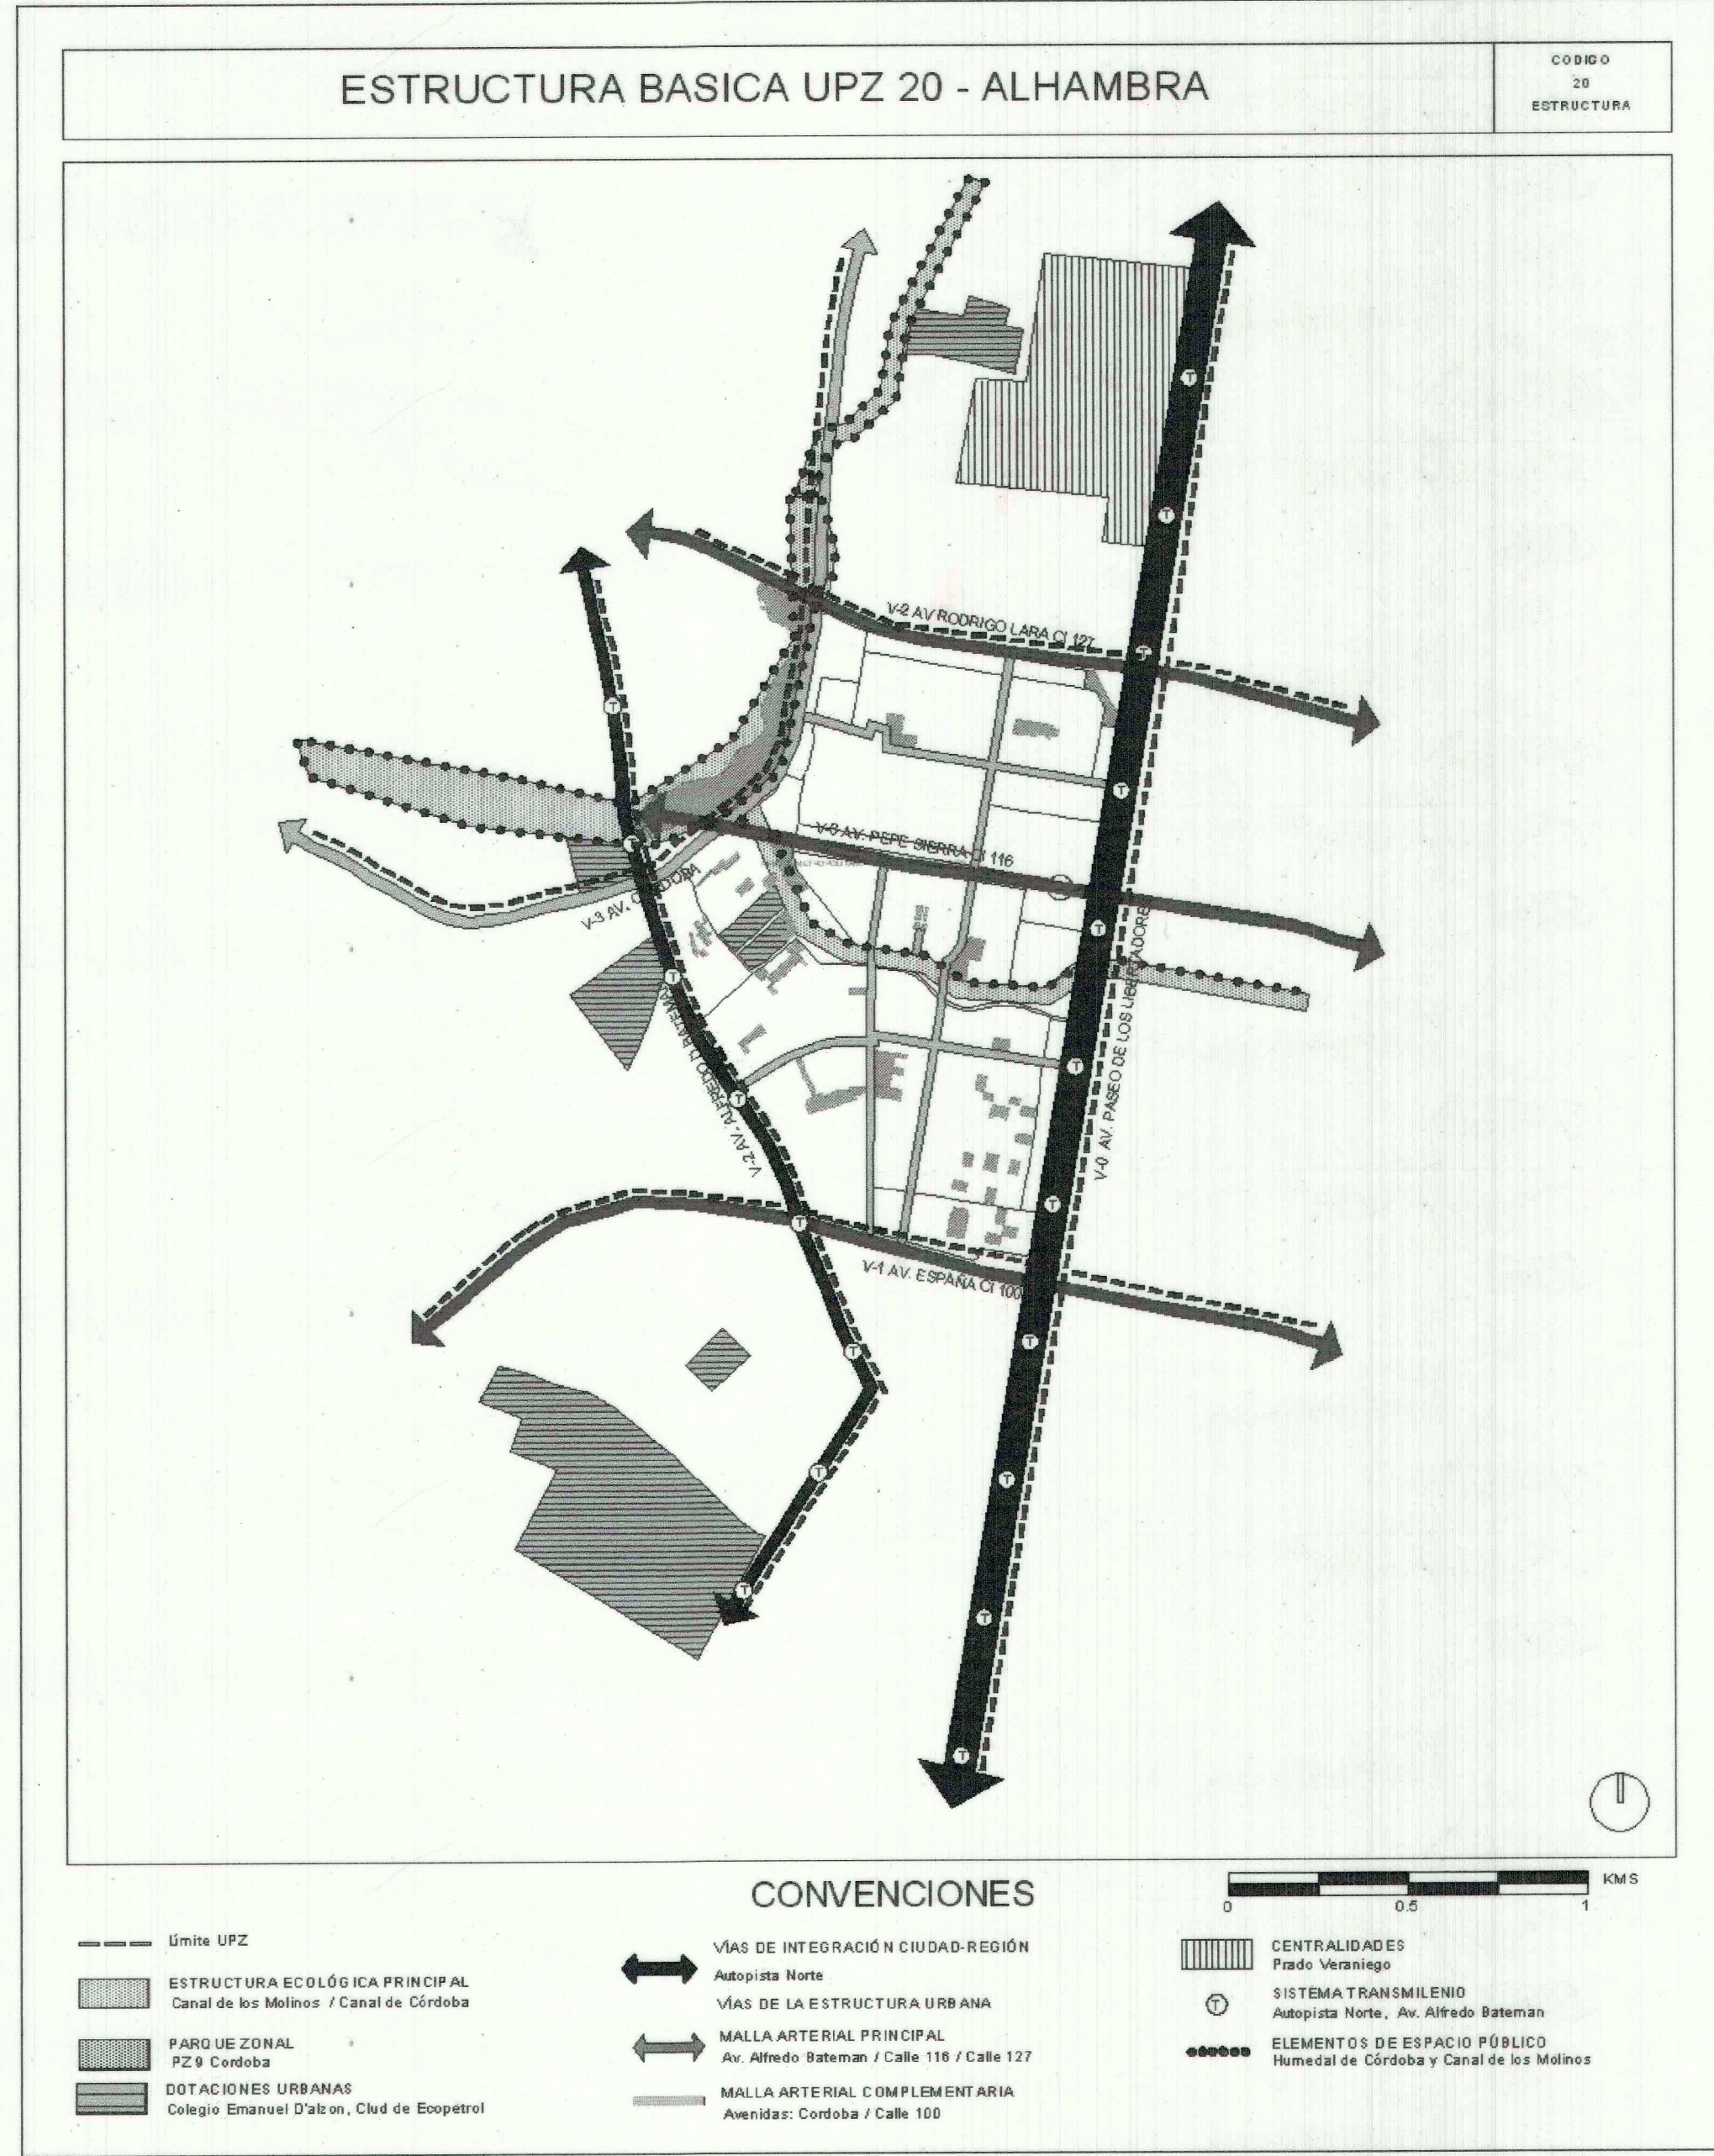

PLANO DE LOCALIZACIÓN DE SECTORES NORMATIVOS

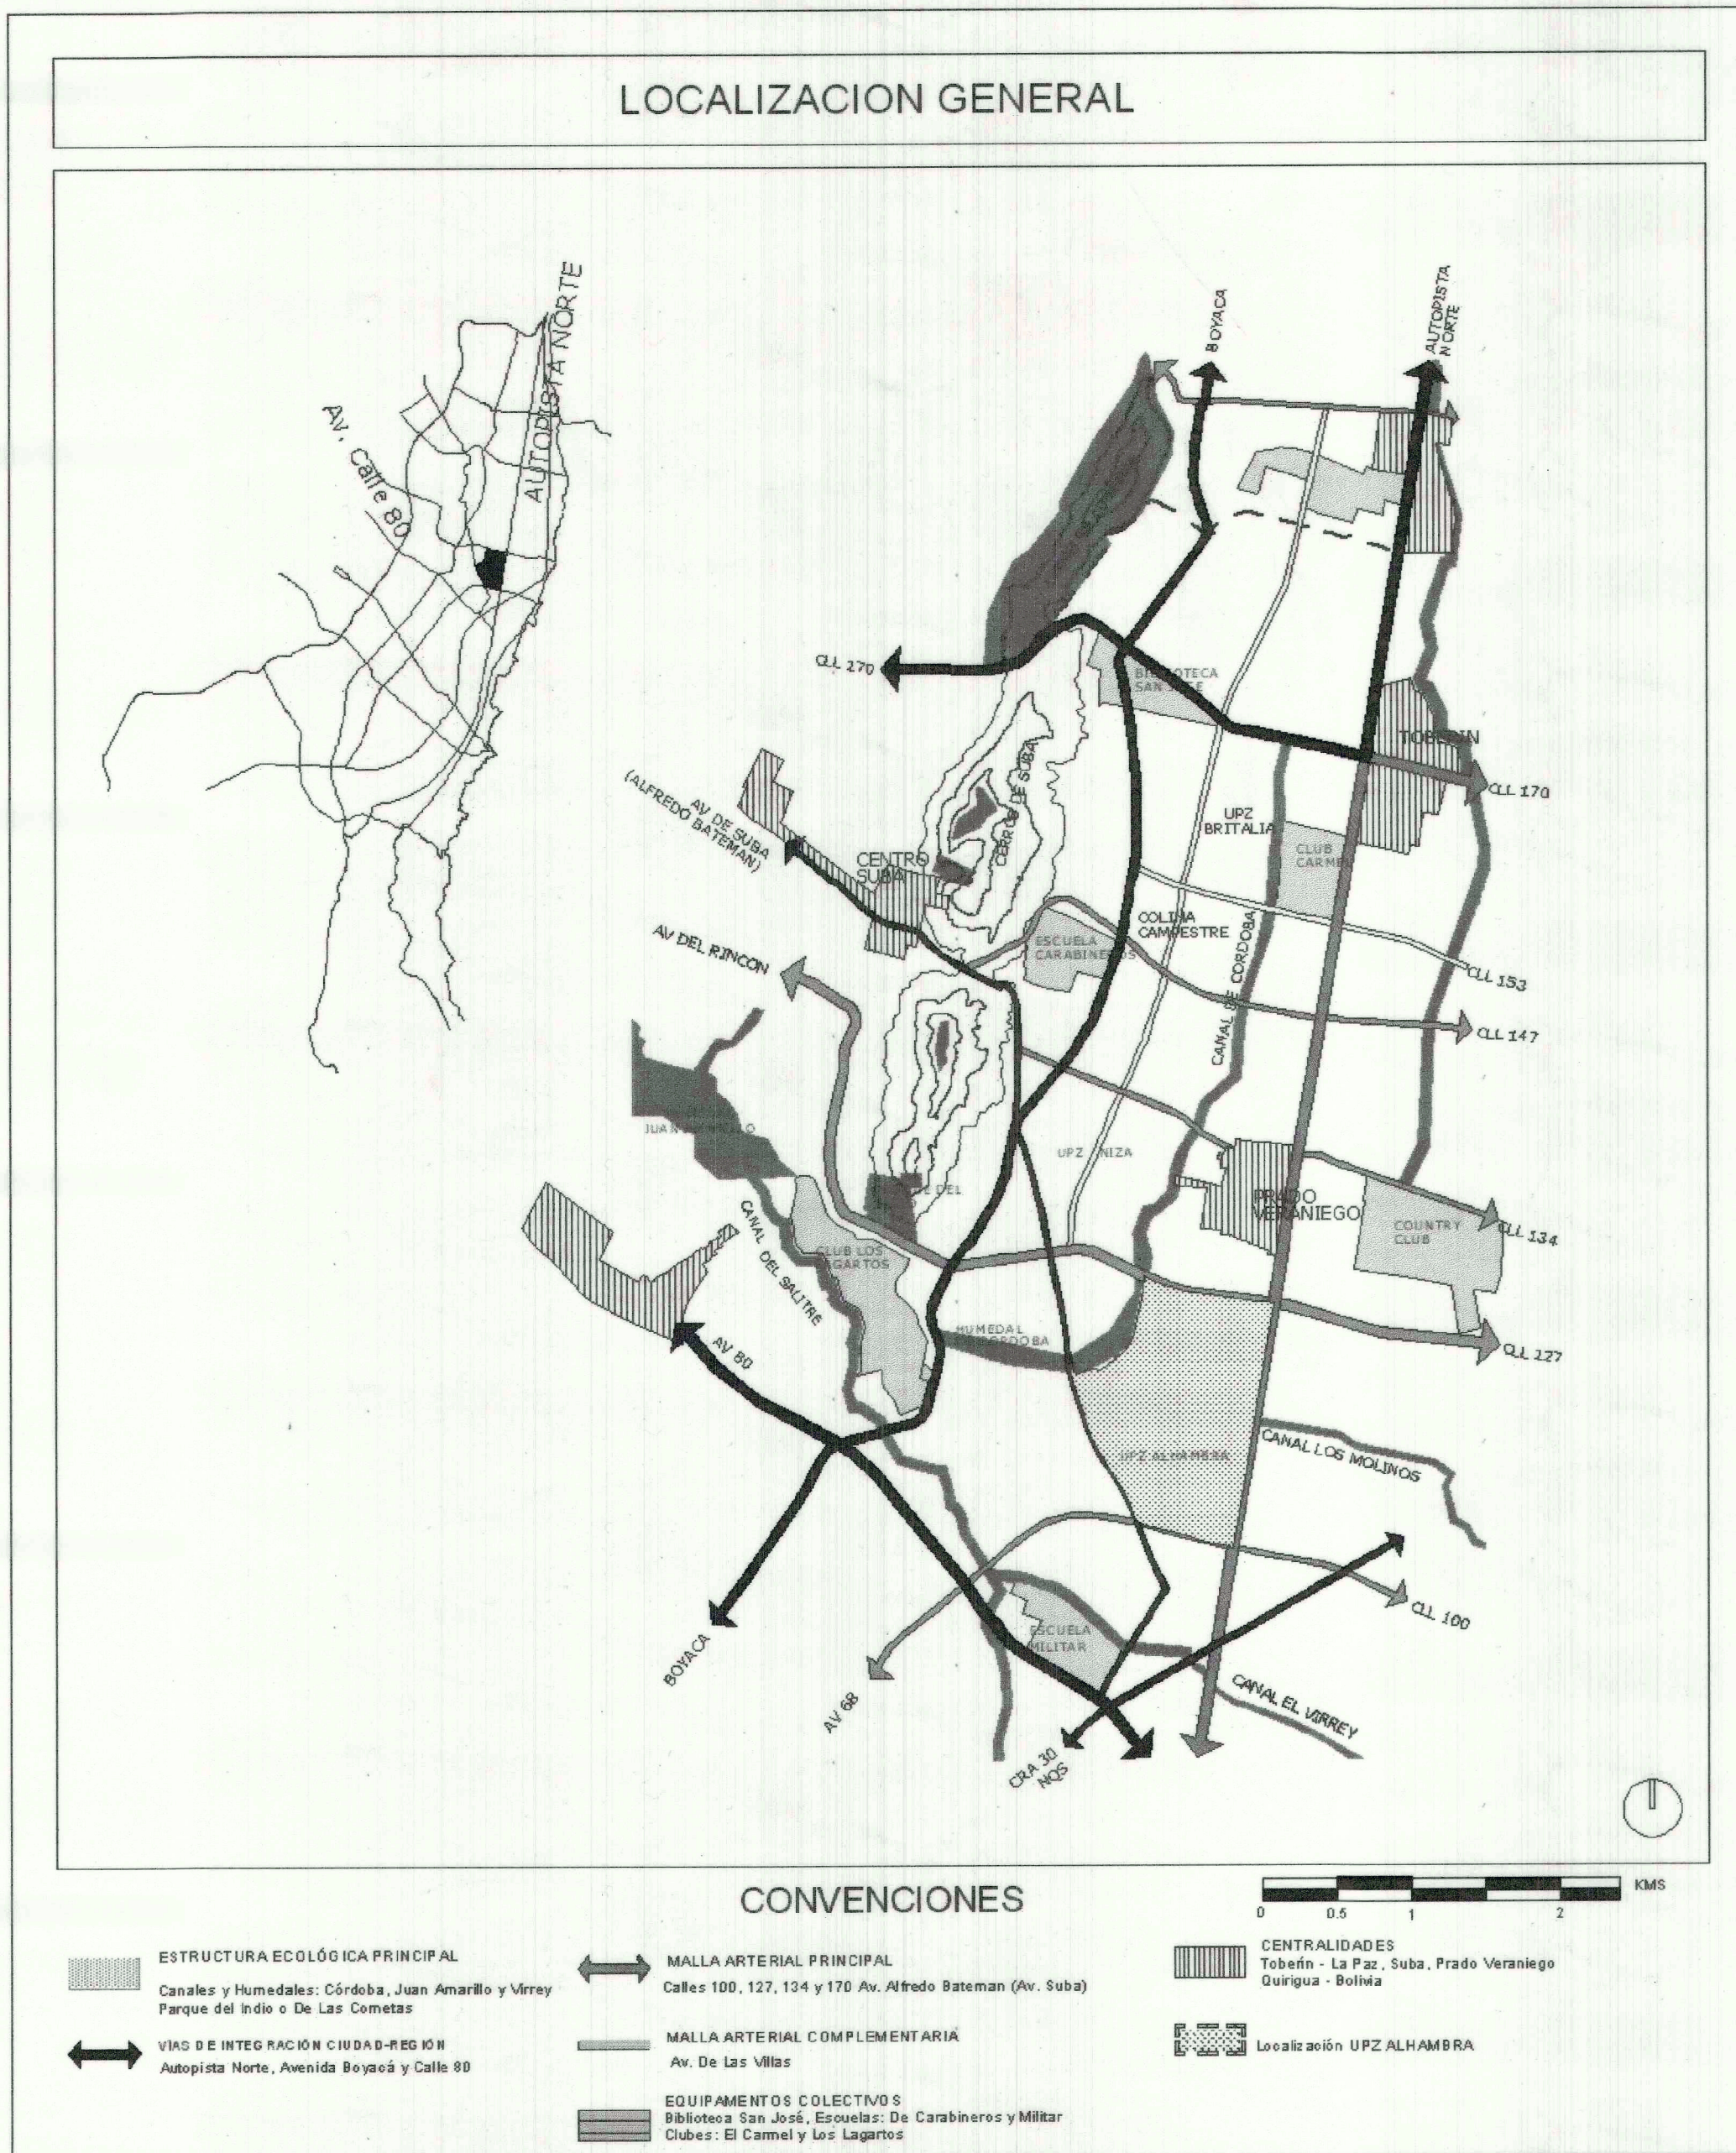

SECTOR	ÁREA DE ACTIVIDAD	ZONA	TRATAMIENTO
1	RESIDENCIAL	RESIDENCIAL NETA	CONSOLIDACIÓN CON DESERTRIFICACIÓN MODERADA
2	RESIDENCIAL	RESIDENCIAL NETA	CONSOLIDACIÓN URBANÍSTICA
3	RESIDENCIAL	RESIDENCIAL CON ZONAS DELIMITADAS DE COMERCIO Y SERVICIOS	CONSOLIDACIÓN URBANÍSTICA
4	RESIDENCIAL	RESIDENCIAL CON ZONAS DELIMITADAS DE COMERCIO Y SERVICIOS	CONSOLIDACIÓN URBANÍSTICA
5	RESIDENCIAL	RESIDENCIAL CON ZONAS DELIMITADAS DE COMERCIO Y SERVICIOS	CONSOLIDACIÓN URBANÍSTICA
6	COMERCIO Y SERVICIOS	COMERCIO CUALIFICADO	CONSOLIDACIÓN URBANÍSTICA
7	COMERCIO Y SERVICIOS	SERVICIOS EMPRESARIALES	CONSOLIDACIÓN URBANÍSTICA
8	DOTACIONAL	EQUIPAMIENTOS COLECTIVOS RECREATIVOS Y DEPORTIVOS	CONSOLIDACIÓN DE SECTORES URBANOS ESPECIALES
9	RESIDENCIAL	RESIDENCIAL CON ZONAS DELIMITADAS DE COMERCIO Y SERVICIOS	CONSOLIDACIÓN URBANÍSTICA
10	DOTACIONAL	EQUIPAMIENTOS COLECTIVOS	CONSOLIDACIÓN DE SECTORES URBANOS ESPECIALES
11	RESIDENCIAL	RESIDENCIAL CON ZONAS DELIMITADAS DE COMERCIO Y SERVICIOS	CONSOLIDACIÓN URBANÍSTICA

CONVENCIONES

—	Límite de la UPZ
—	Límite del Sector Normativo
1	Número del Sector Normativo
—	Vías con Demarcación Definida
—	Vías sin Diseño Geométrico
—	Malla Vial Intermedia
—	Amenaza por Remoción en Masa
—	Suelo Protegido
—	Amenaza por inundación

ESTA UPZ CONTIENE INCORPORACIONES DEROGADAS POR LA LEY 1712 DE 2014

"Esta upz contiene áreas a las cuales se les reasignó el tratamiento urbanístico y la ficha de edificabilidad vigente con anterioridad a la expedición del Decreto Distrital 562 de 2014, de conformidad con el artículo 2 del decreto Distrital 079 de 2016."

PLANCHA No:
DE:
3

UPZ 20
LA ALHAMBRA

ESTRUCTURA BÁSICA
SECTORES NORMATIVOS

ALCALDÍA MAYOR DE BOGOTÁ D.C.
DEPARTAMENTO ADMINISTRATIVO DE PLANEACIÓN DISTRICTAL
397 1 5 DIC. 2024

DEPARTAMENTO ADMINISTRATIVO DE PLANEACIÓN DISTRICTAL
LUIS EDUARDO GARZÓN
ALCALDE MAYOR

CARMENZA SÁLDÍAS BARRENECHE
DIRECTORA D.A.P.D.

POT