

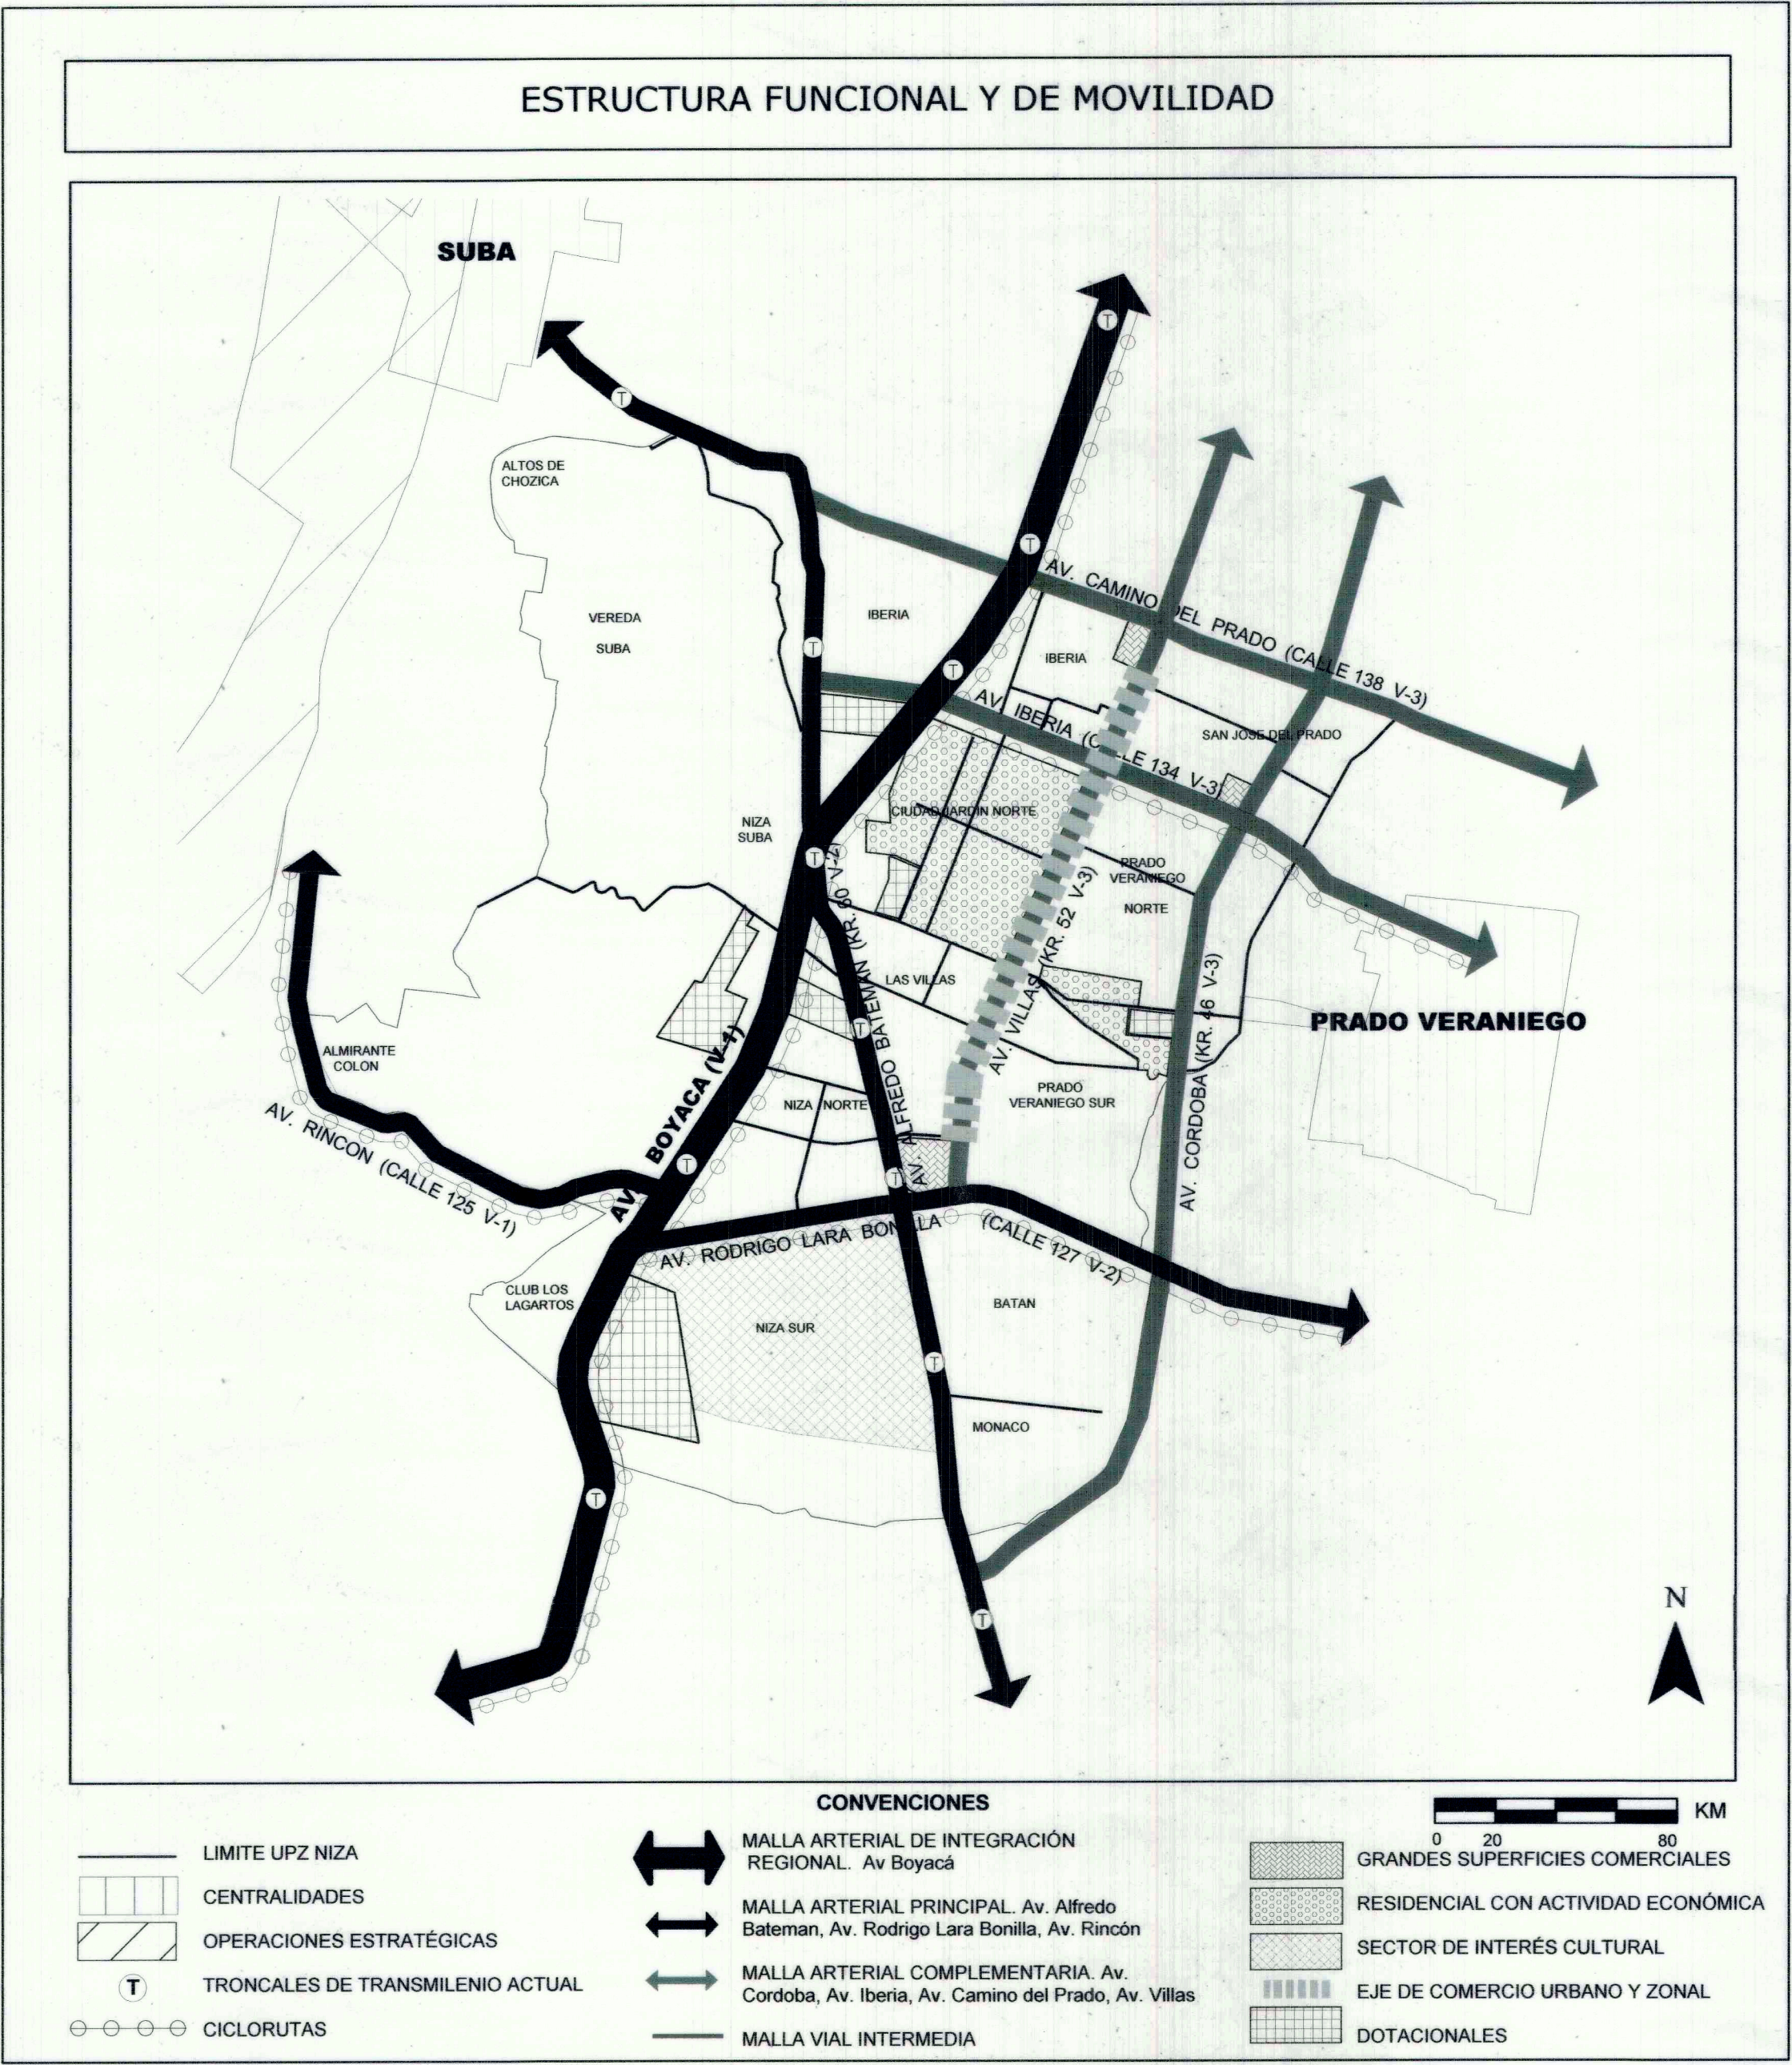
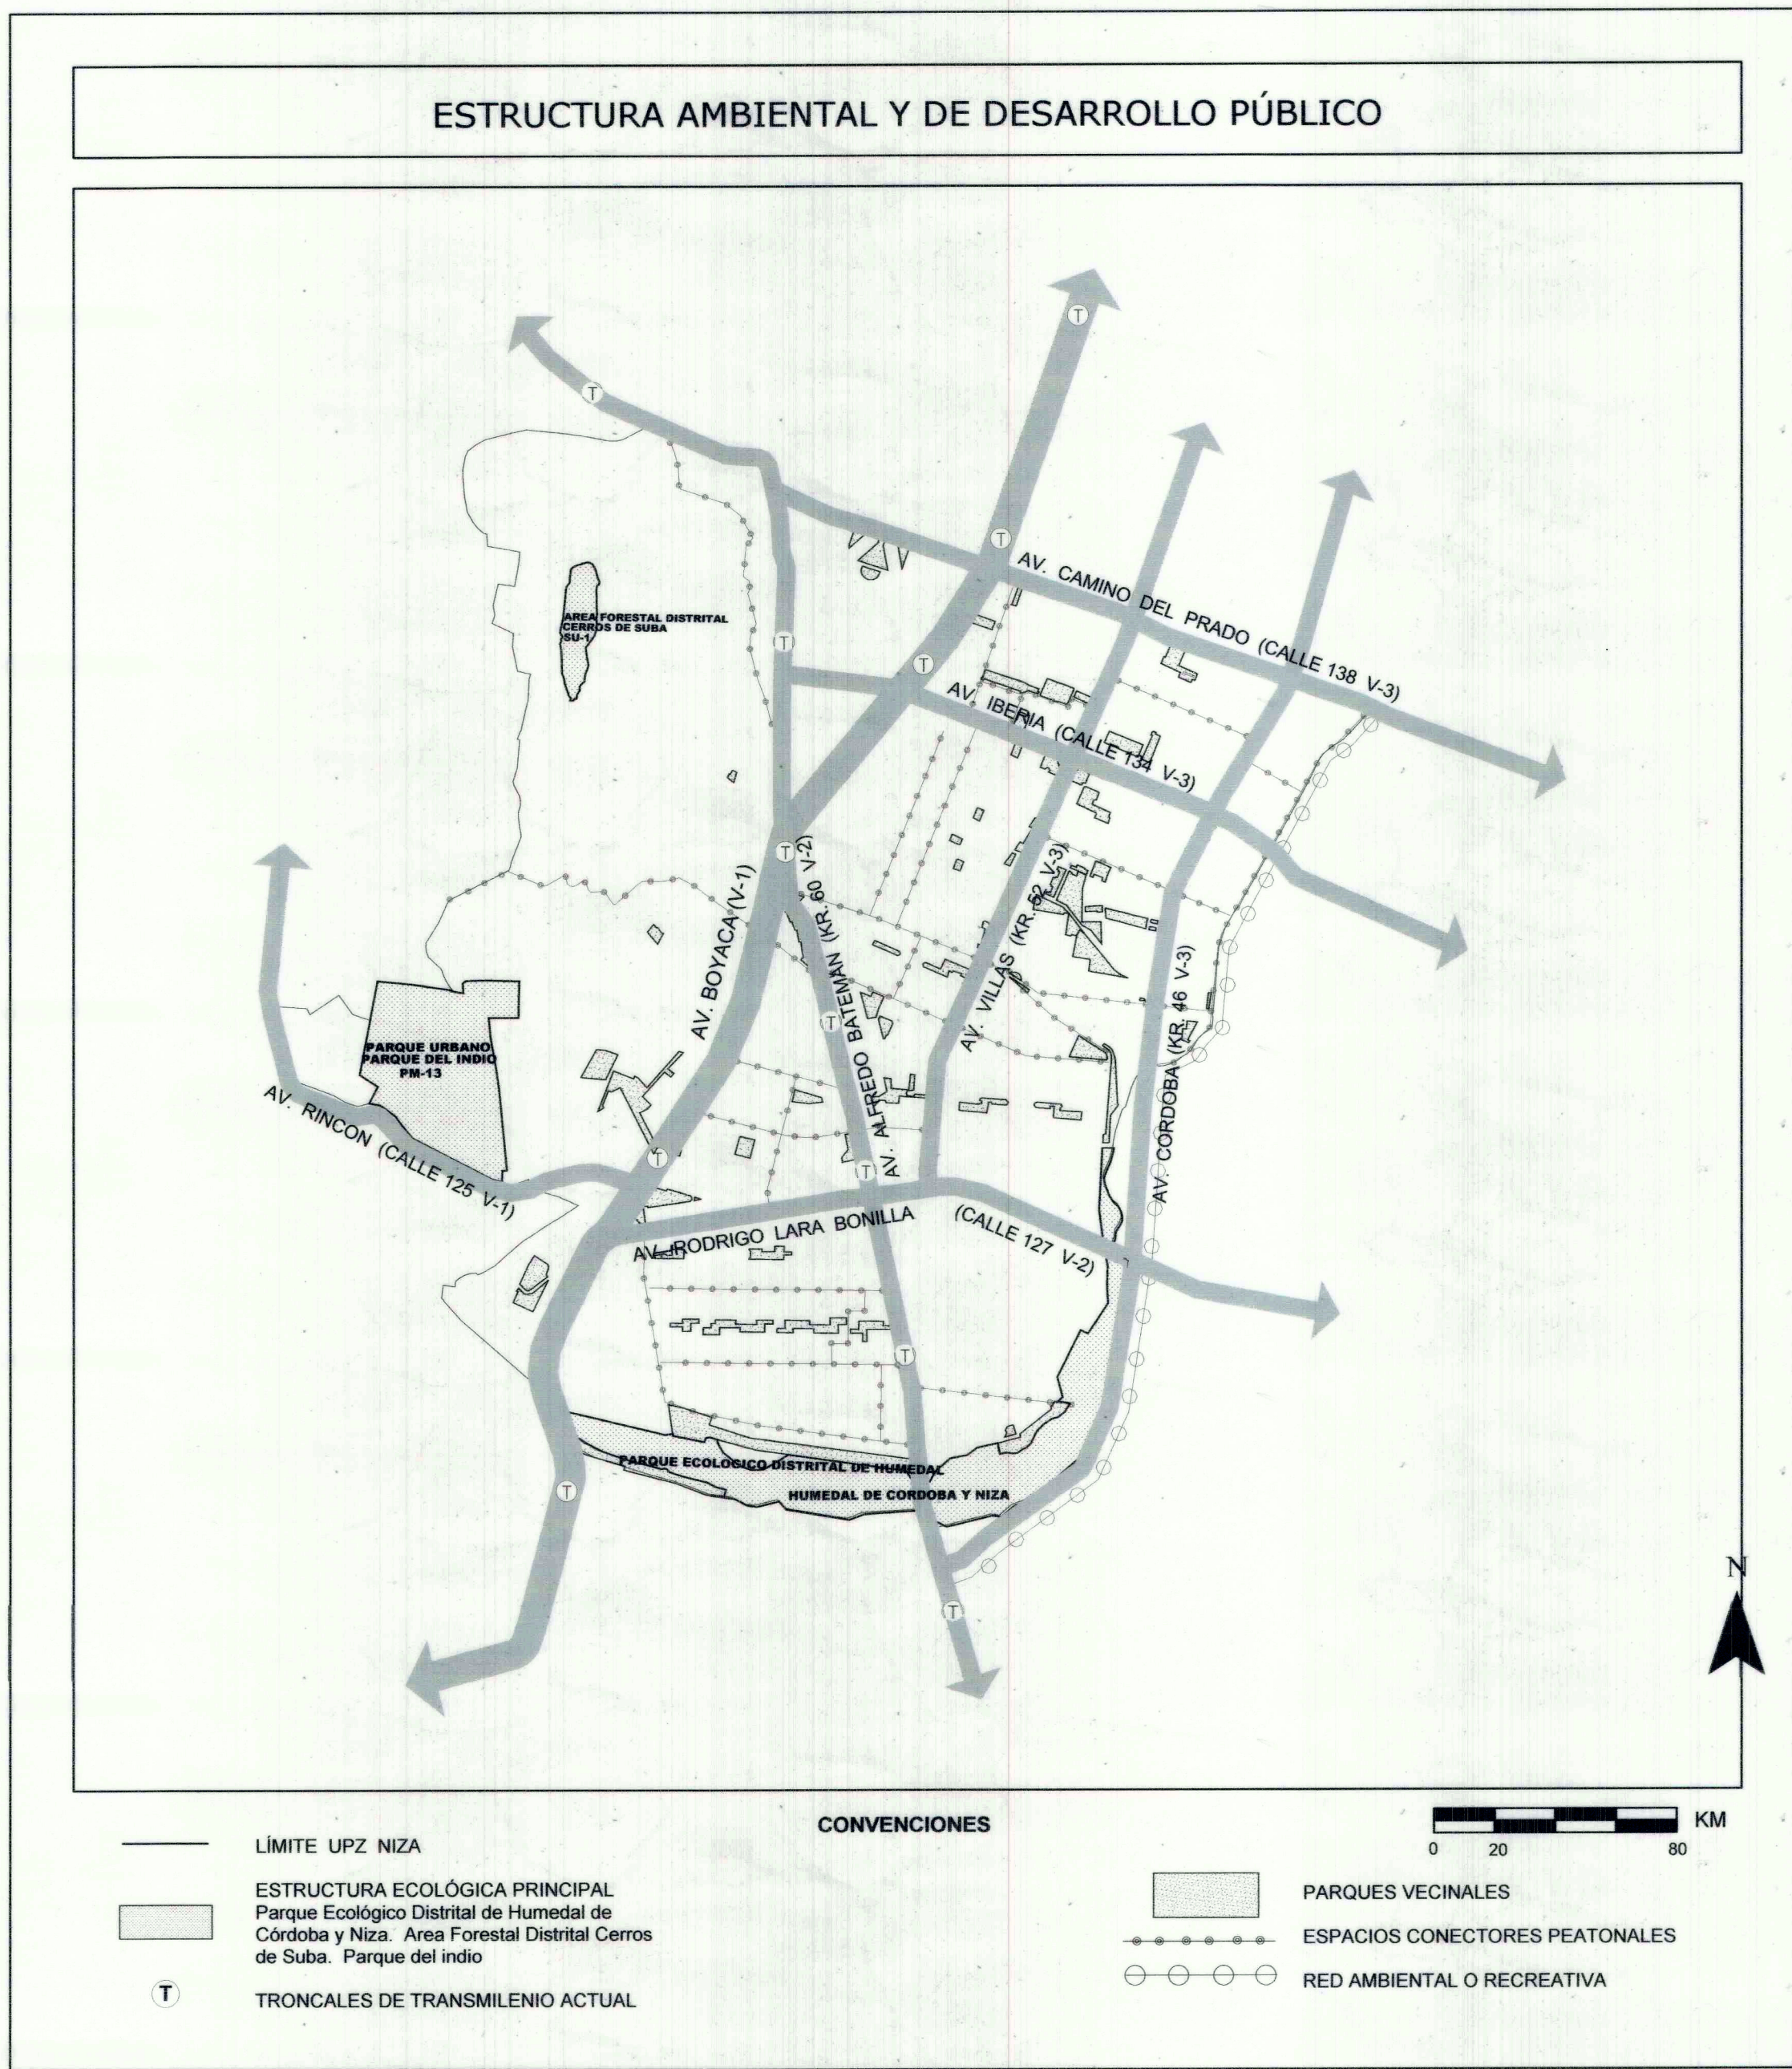


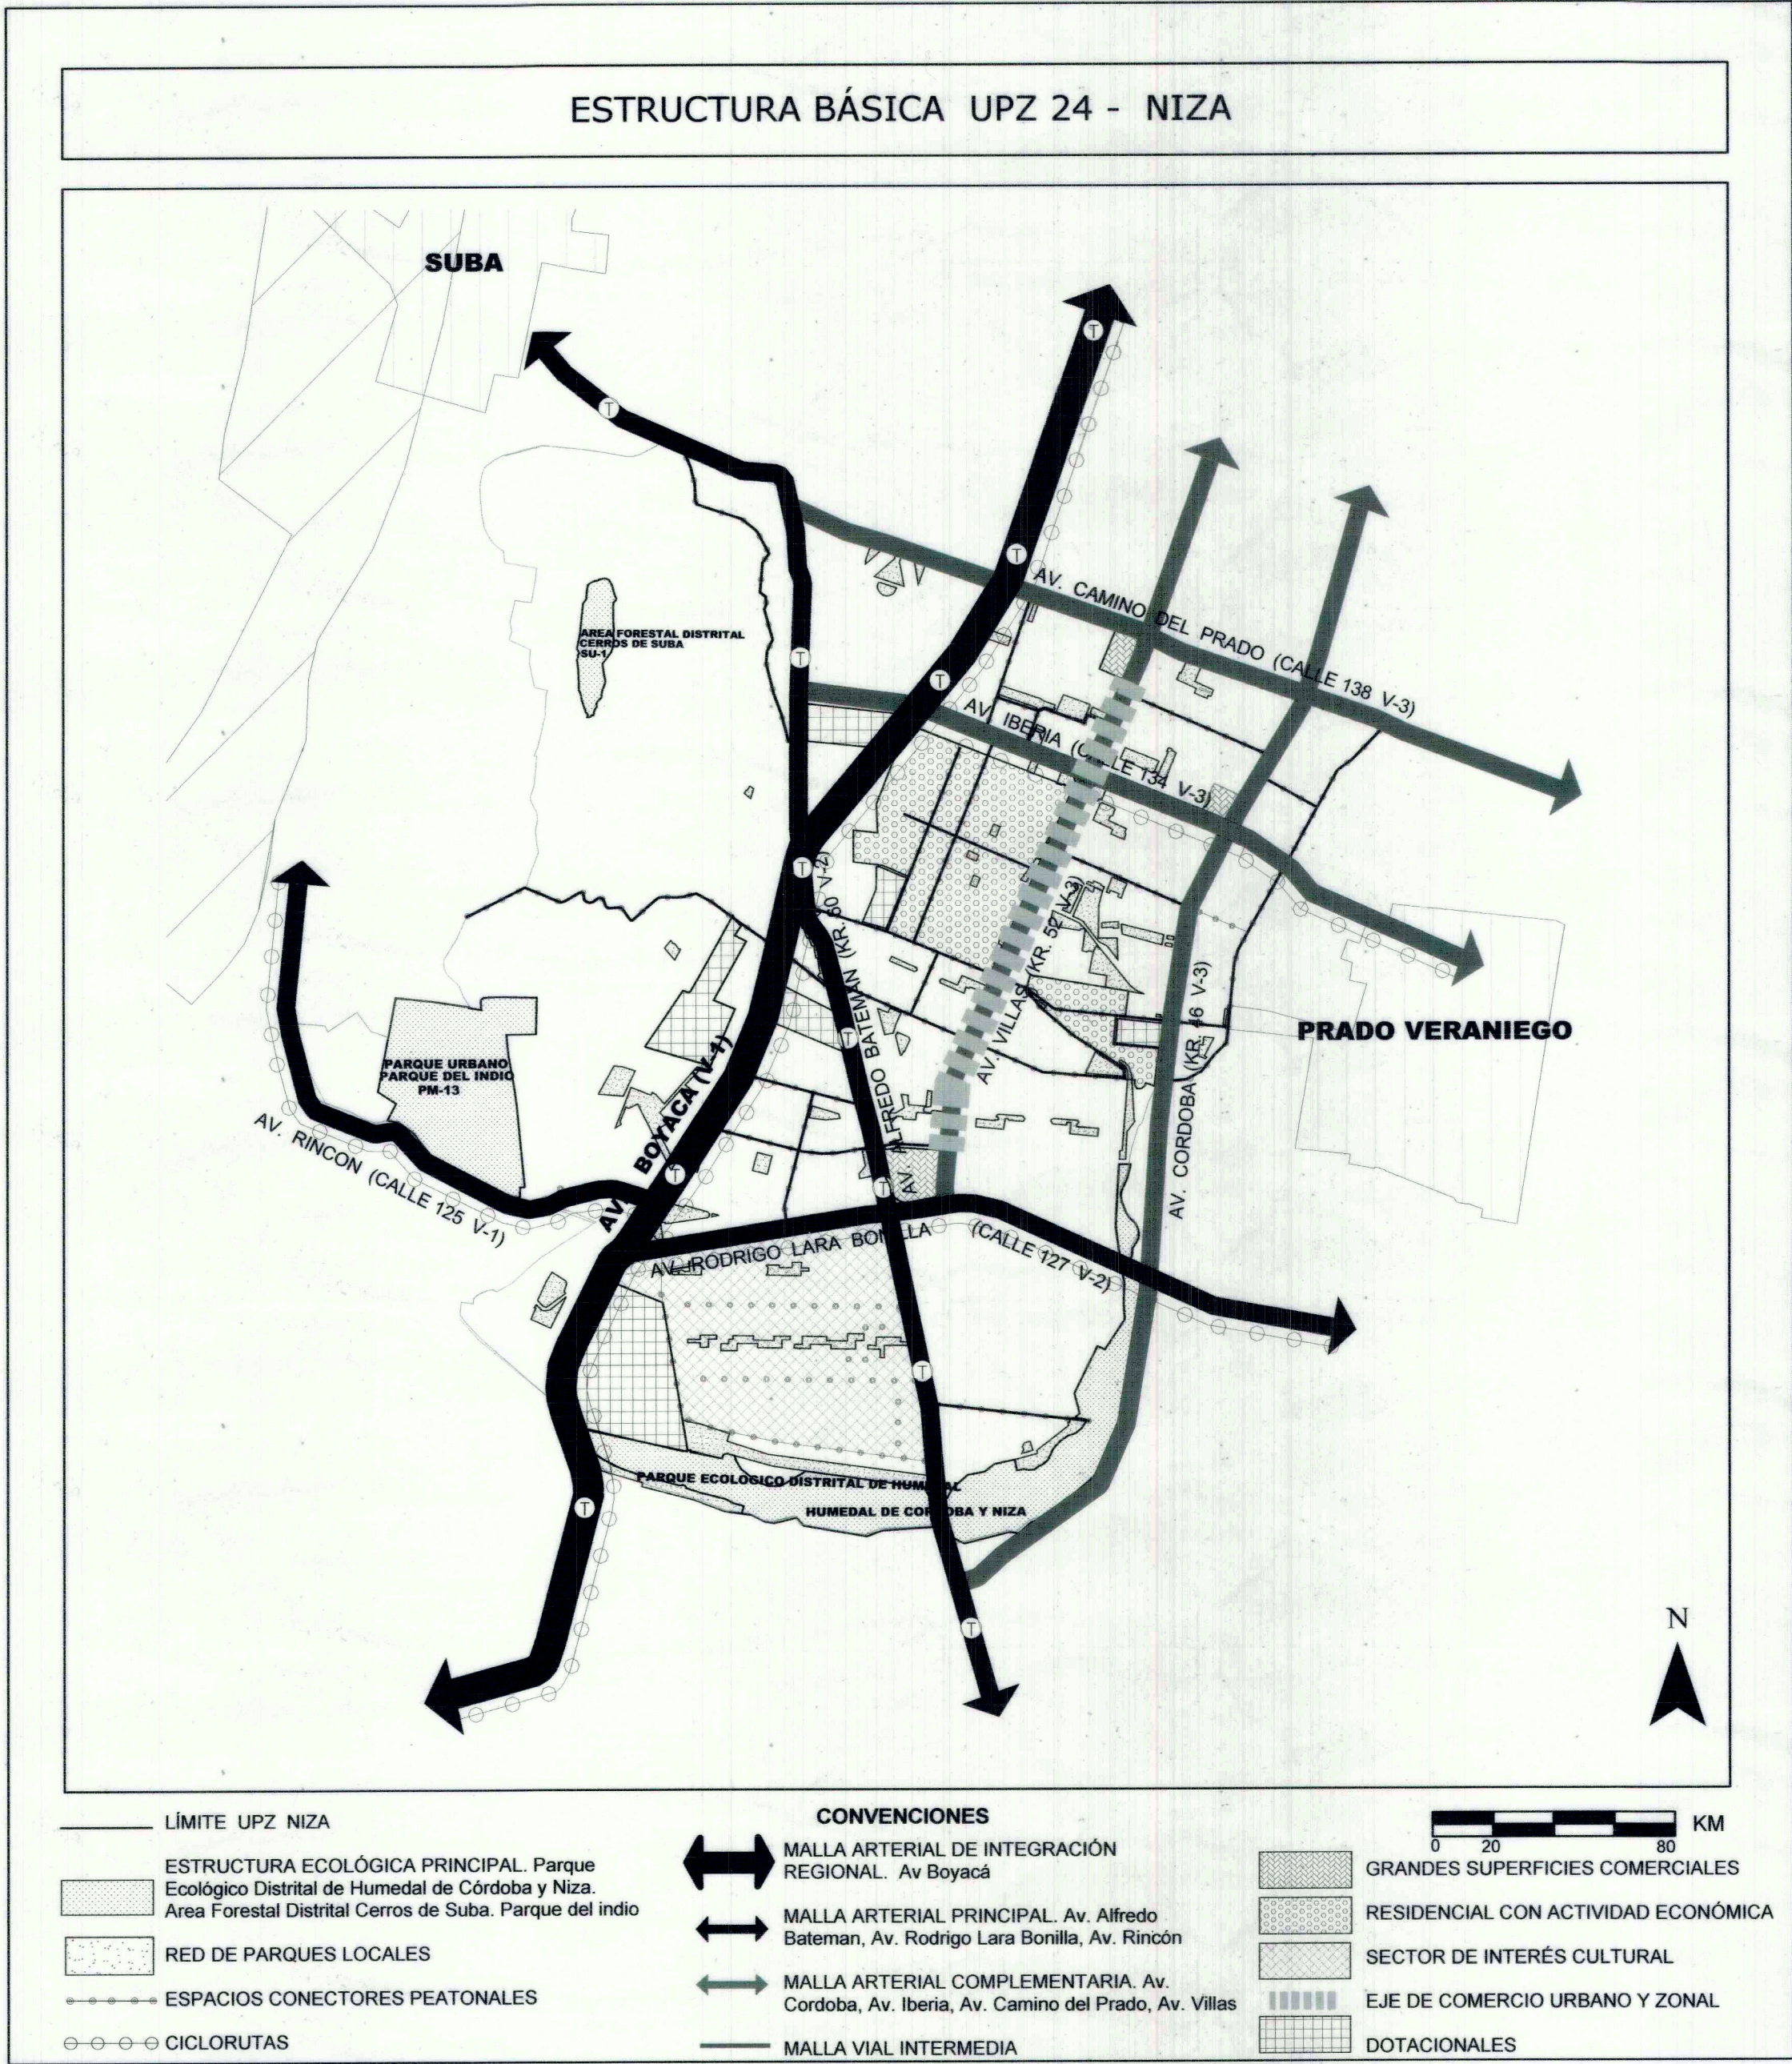

PLANO DE LOCALIZACIÓN DE SECTORES NORMATIVOS

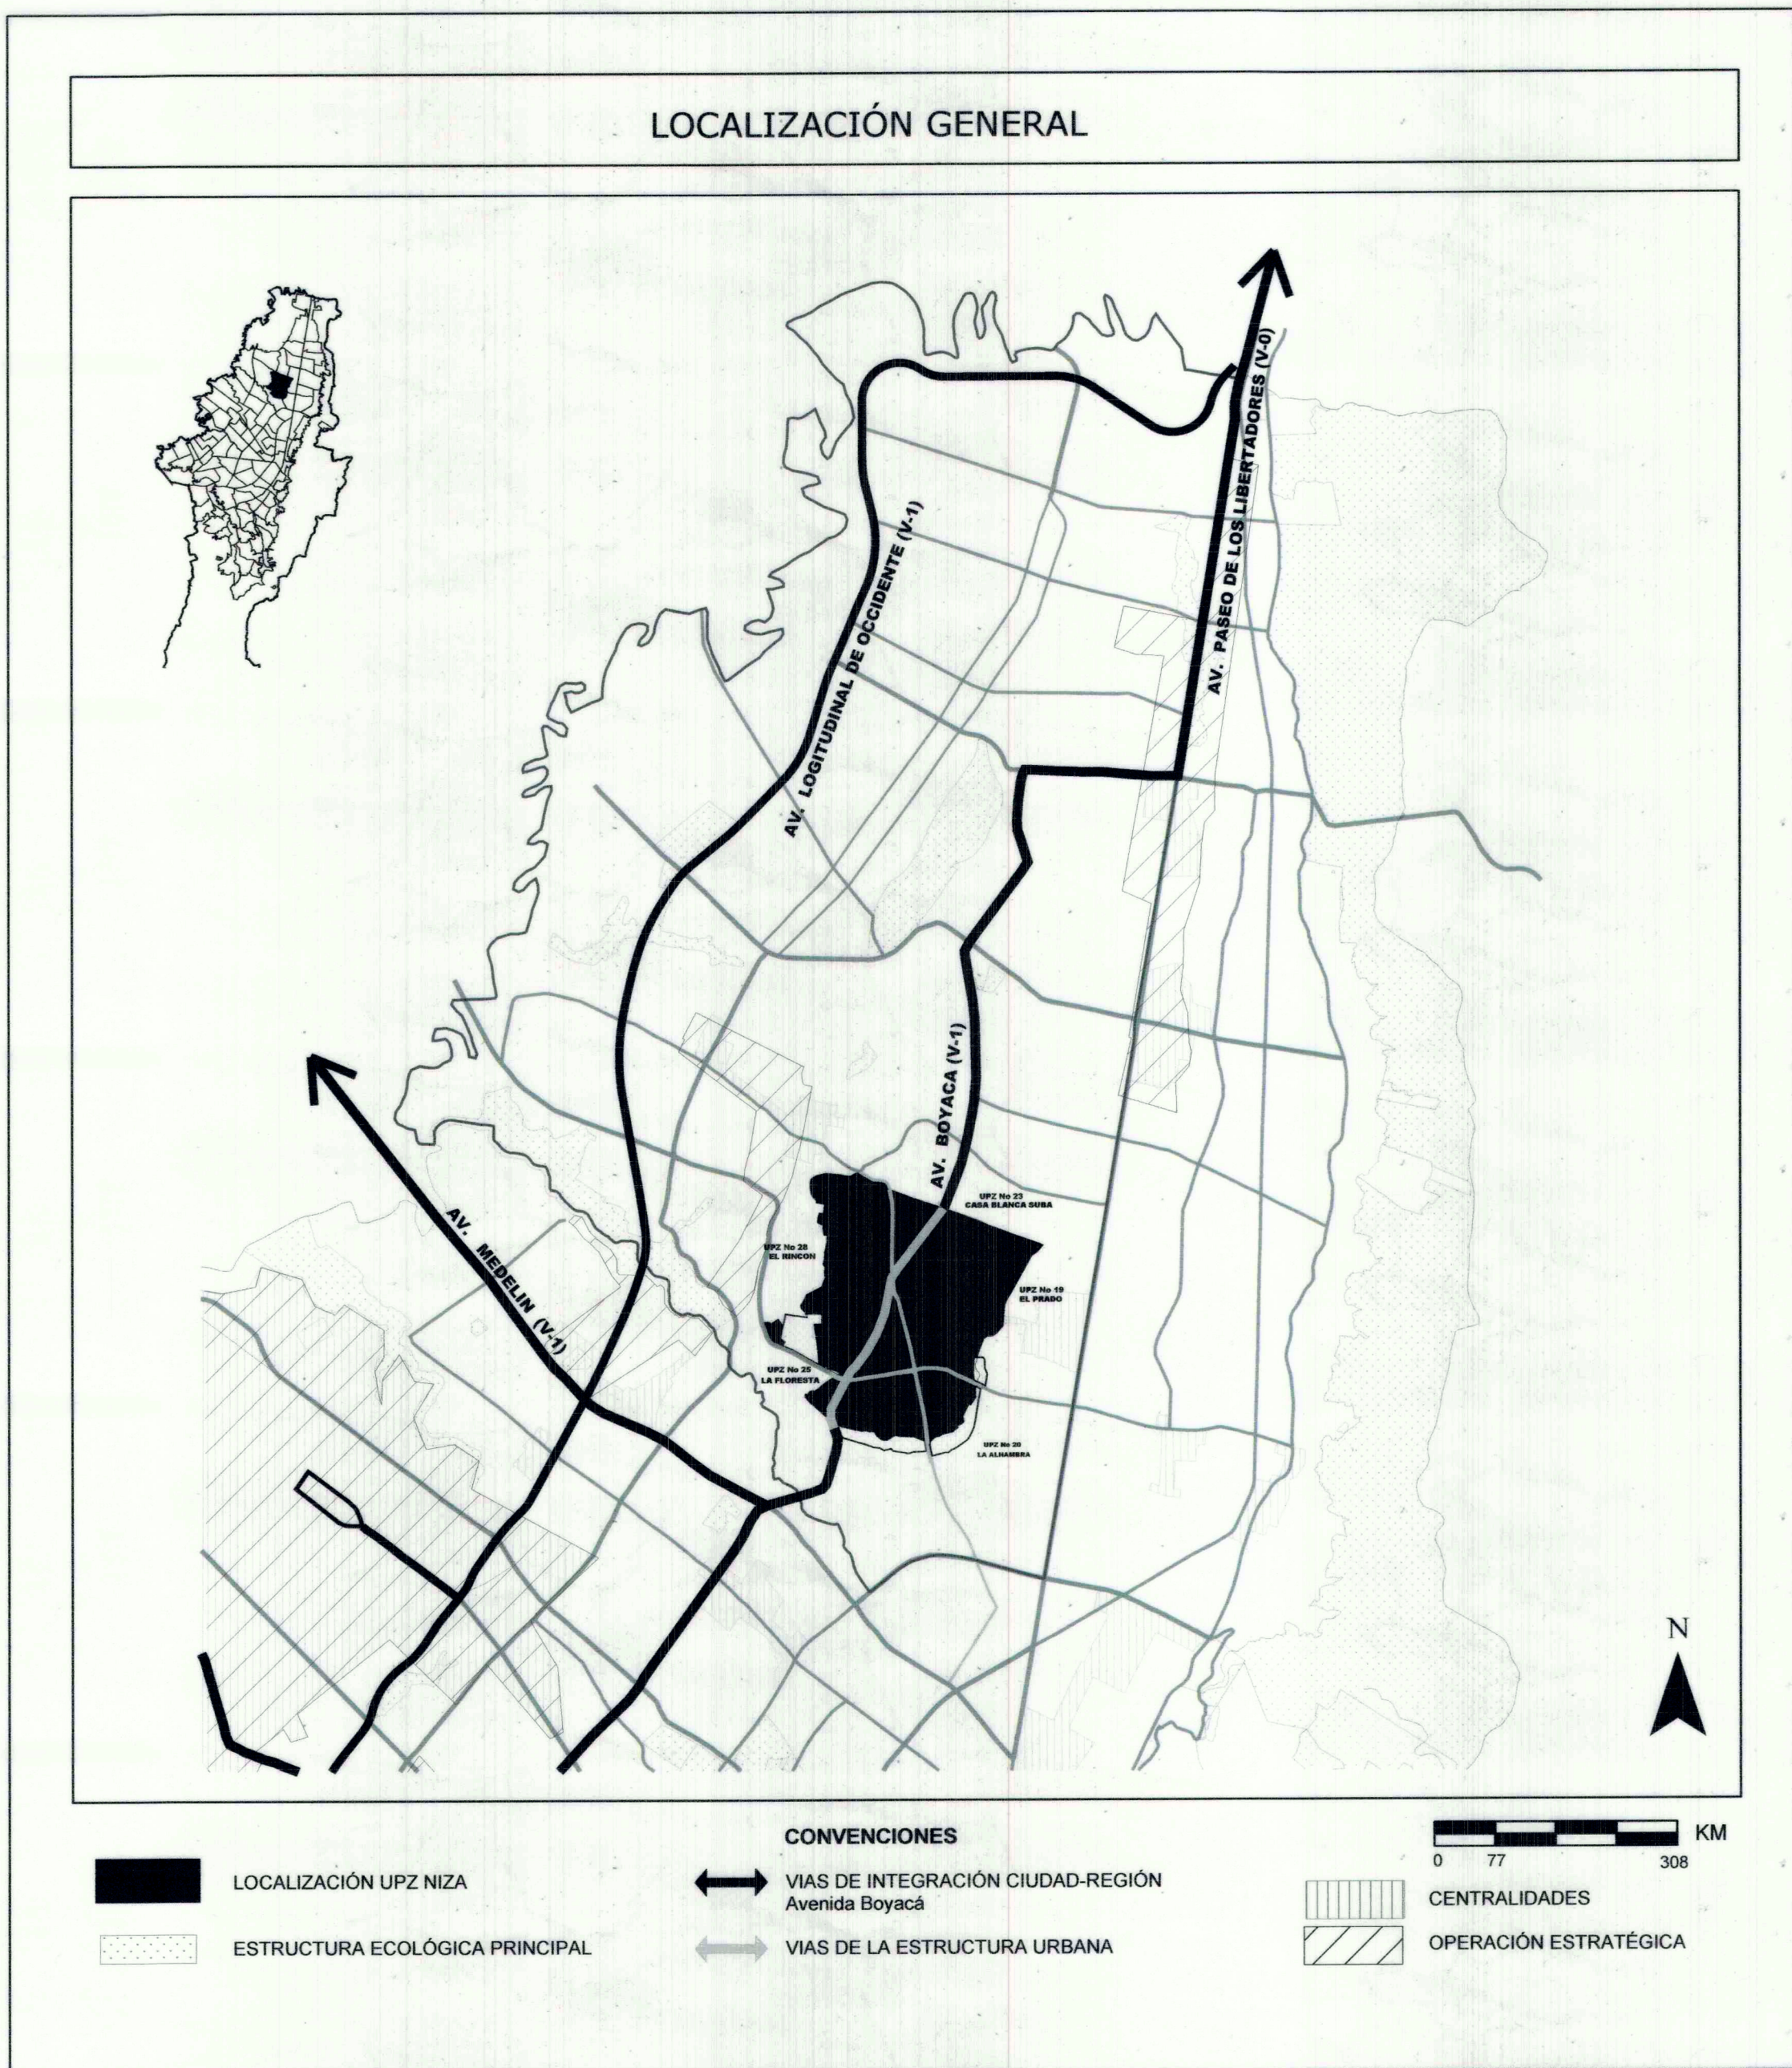

UPZ 24 NIZA - SECTORES URBANÍSTICOS		
SECTOR	ÁREA DE ACTIVIDAD	TRATAMIENTO
1	RESIDENCIAL	RESIDENCIAL CON ZONAS DELIMITADAS DE COMERCIO Y SERVICIOS
2	RESIDENCIAL	RESIDENCIAL NETO
3	COMERCIO Y SERVICIOS	GRANDES SUPERFICIES COMERCIALES
4	DOTACIONAL	EQUIPAMIENTOS DEPORTIVOS Y RECREATIVOS
5	RESIDENCIAL	RESIDENCIAL CON ZONAS DELIMITADAS DE COMERCIO Y SERVICIOS
6	DOTACIONAL	EQUIPAMIENTOS COLECTIVOS
7	RESIDENCIAL	RESIDENCIAL CON ACTIVIDAD ECONÓMICA EN LA VIVIENDA
8	COMERCIO Y SERVICIOS	GRANDES SUPERFICIES COMERCIALES
9	ÁREA URBANA INTERIOR	RESIDENCIAL
10	RESIDENCIAL	RESIDENCIAL CON ZONAS DELIMITADAS DE COMERCIO Y SERVICIOS
11	DOTACIONAL	EQUIPAMIENTOS COLECTIVOS
12	RESIDENCIAL	RESIDENCIAL NETO
13	DOTACIONAL	EQUIPAMIENTOS COLECTIVOS
14	DOTACIONAL	EQUIPAMIENTOS COLECTIVOS
15	COMERCIO Y SERVICIOS	GRANDES SUPERFICIES COMERCIALES
16	ÁREA URBANA INTERIOR	RESIDENCIAL
17	RESIDENCIAL	RESIDENCIAL CON ZONAS DELIMITADAS DE COMERCIO Y SERVICIOS
18	DOTACIONAL	PARQUE ECOLÓGICO CENTRAL DE INTERÉS CULTURAL Y RECREATIVO
19	RESIDENCIAL	RESIDENCIAL NETO
20	DOTACIONAL	EQUIPAMIENTOS DEPORTIVOS Y RECREATIVOS
21	RESIDENCIAL	RESIDENCIAL NETO
22	DOTACIONAL	PARQUE ECOLÓGICO CENTRAL DE INTERÉS CULTURAL Y RECREATIVO
23	RESIDENCIAL	RESIDENCIAL NETO
24	DOTACIONAL	EQUIPAMIENTOS COLECTIVOS
25	RESIDENCIAL	RESIDENCIAL NETO
26	ÁREA URBANA INTERIOR	RESIDENCIAL
27	RESIDENCIAL	RESIDENCIAL NETO

CONVENCIONES

[Línea punteada]	LÍMITE DE LOCALIDAD
[Línea sólida]	LÍMITE DE UPZ
[Línea sólida]	LÍMITE DE SECTOR
[Línea sólida]	LÍMITE DE MANZANA
[Línea punteada]	SUELO PROTEGIDO
[Línea punteada]	PARQUE VECINAL
[Línea punteada]	VÍAS SIN DISEÑO
[Línea punteada]	VÍAS CON DISEÑO GEOMÉTRICO