RED VIAL

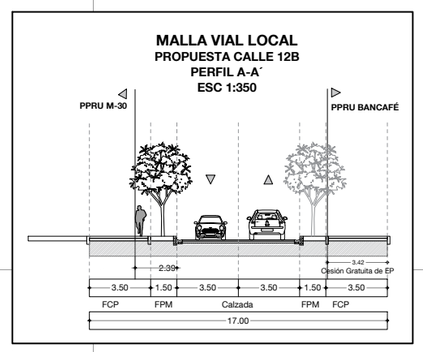

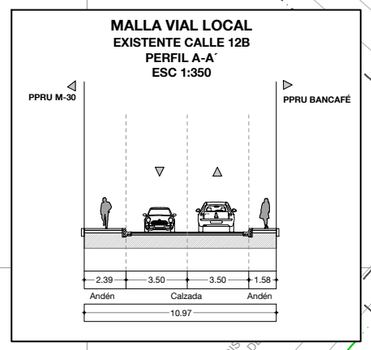

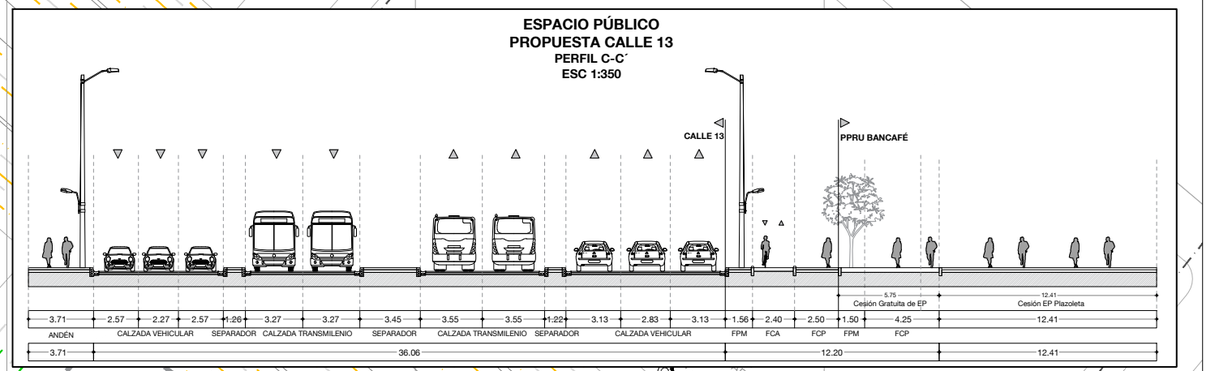

FCA	FRANJA DE CICLORUTA A NIVEL DE ANDÉN
FPM	FRANJA DE MOBILIARIO Y BIOSWALE
FCP	FRANJA DE CIRCULACIÓN PEATONAL

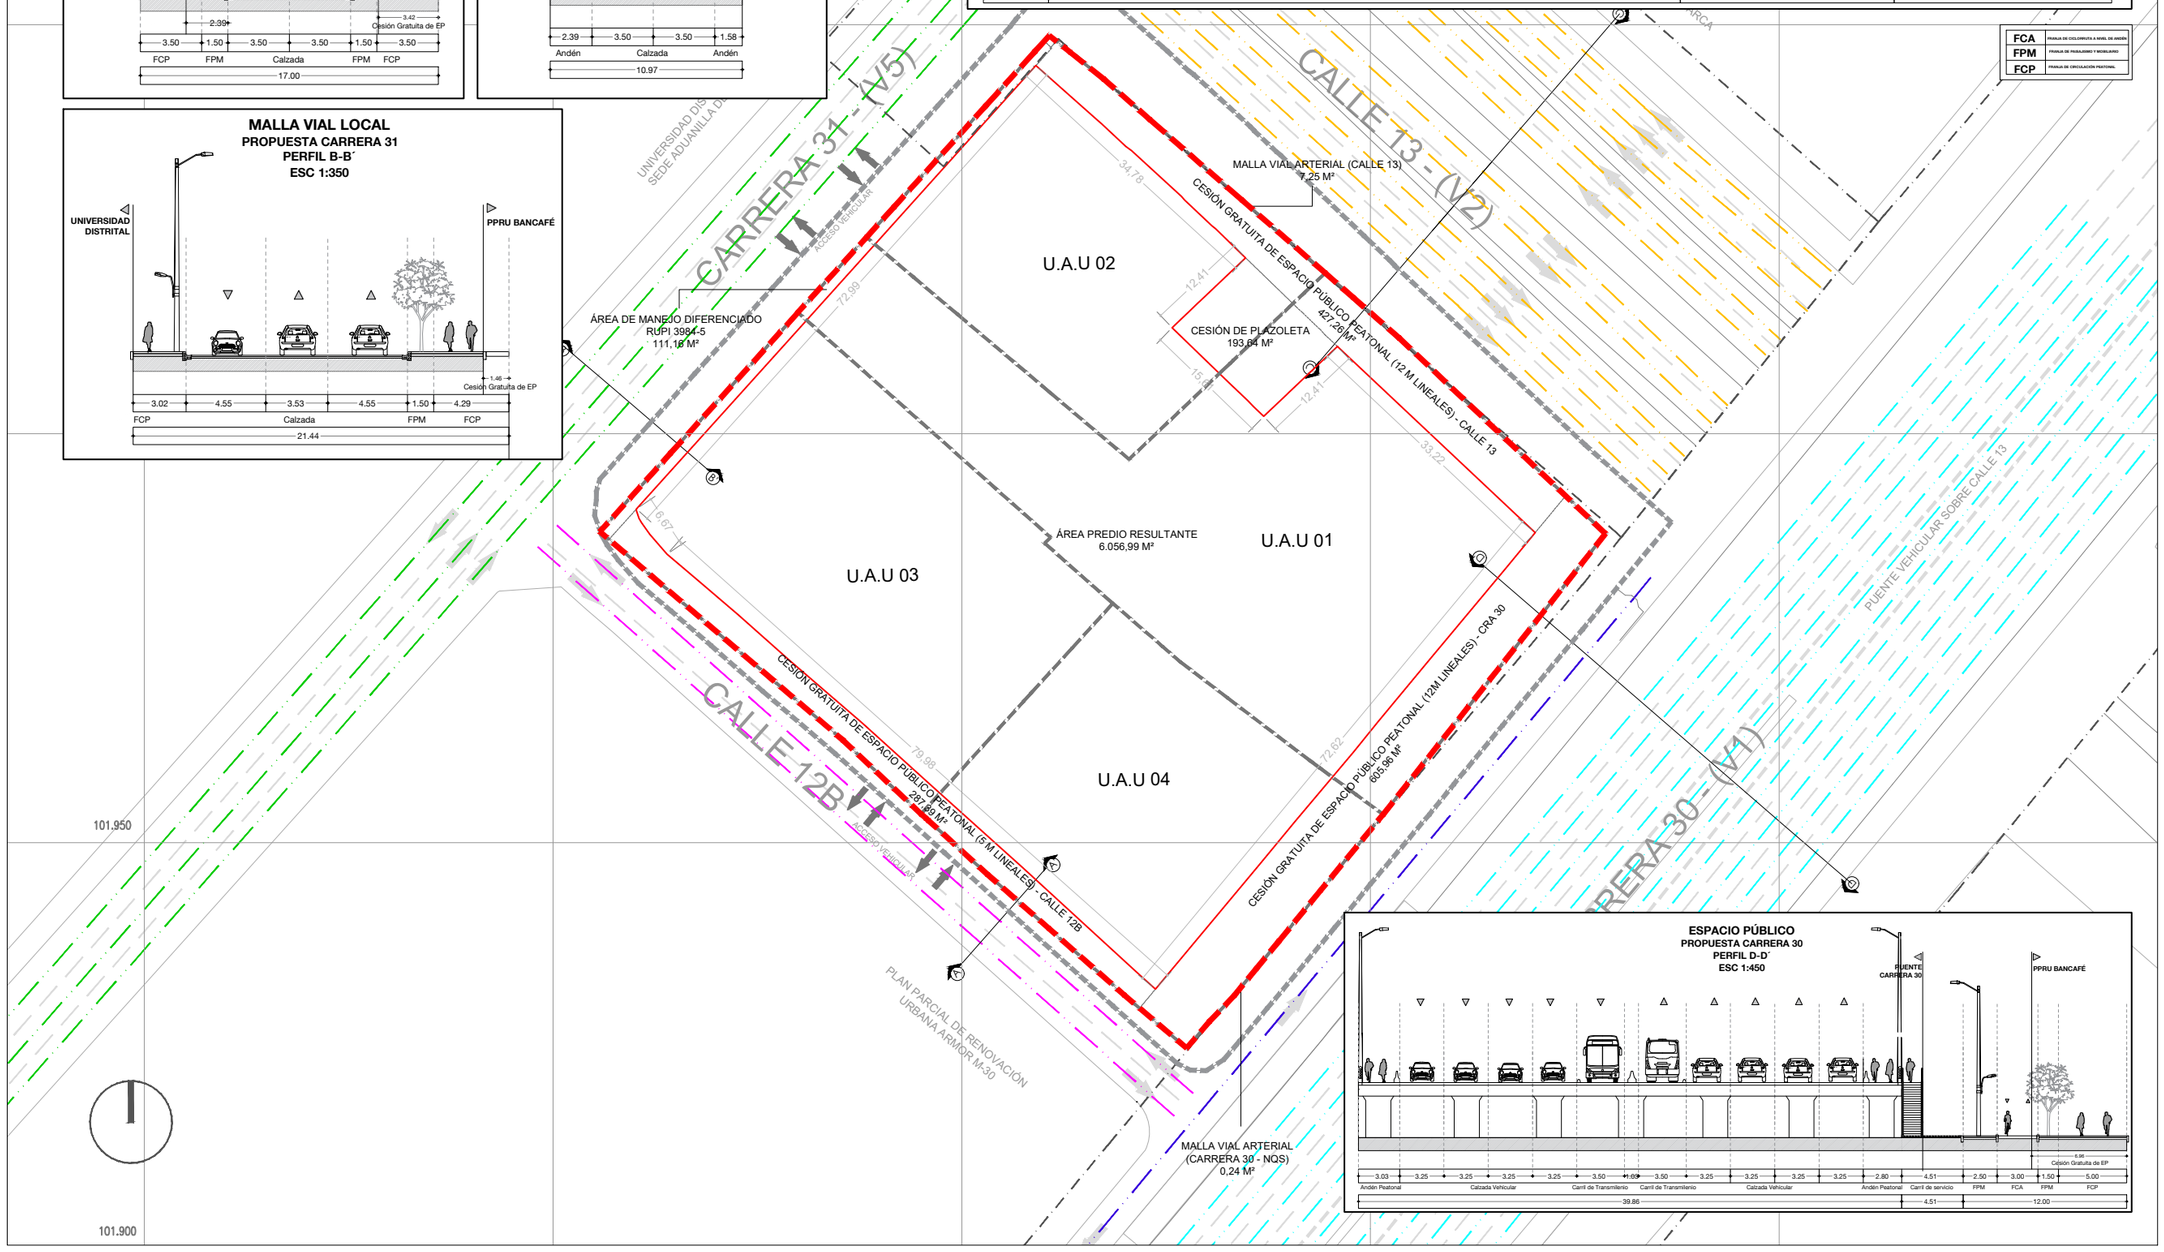

BOGOTÁ DISTRITO CAPITAL
República de Colombia

PROYECTO:

PLAN PARCIAL DE RENOVACIÓN URBANA

BANCAFÉ

PROMOTORES:

CONSTRUCTORA BOLÍVAR

COORDINACIÓN Y DISEÑO URBANÍSTICO:

MasterPlan DESARROLLO URBANO

LEONARDO ZULUAGA
Director de Proyecto
Arquitecto - M.P. A151922011

APROBO:

CONVENCIONES:

- LÍMITE ÁREA DE INTERVENCIÓN
- ANDÉN EXISTENTE
- RESERVA VIAL CALLE 13 Y CRA. 30 (NQS)
- ÁREA PREDIO RESULTANTE
- MALLA VIAL ARTERIAL - VÍA TIPO V1 (CARRERA 30)
- MALLA VIAL ARTERIAL - VÍA TIPO V2 (CALLE 13)
- MALLA VIAL LOCAL - VÍA TIPO V5 (CARRERA 31)
- MALLA VIAL LOCAL - VÍA TIPO V6 (CALLE 12B)
- MALLA VIAL LOCAL - VÍA TIPO V8

OBSERVACIONES:

ESCALA: **1:750**

FECHA: **FEBRERO DE 2023**

PLANOS DE FORMULACIÓN

RED VIAL

PLANO: **F-2**

DE: F-9