


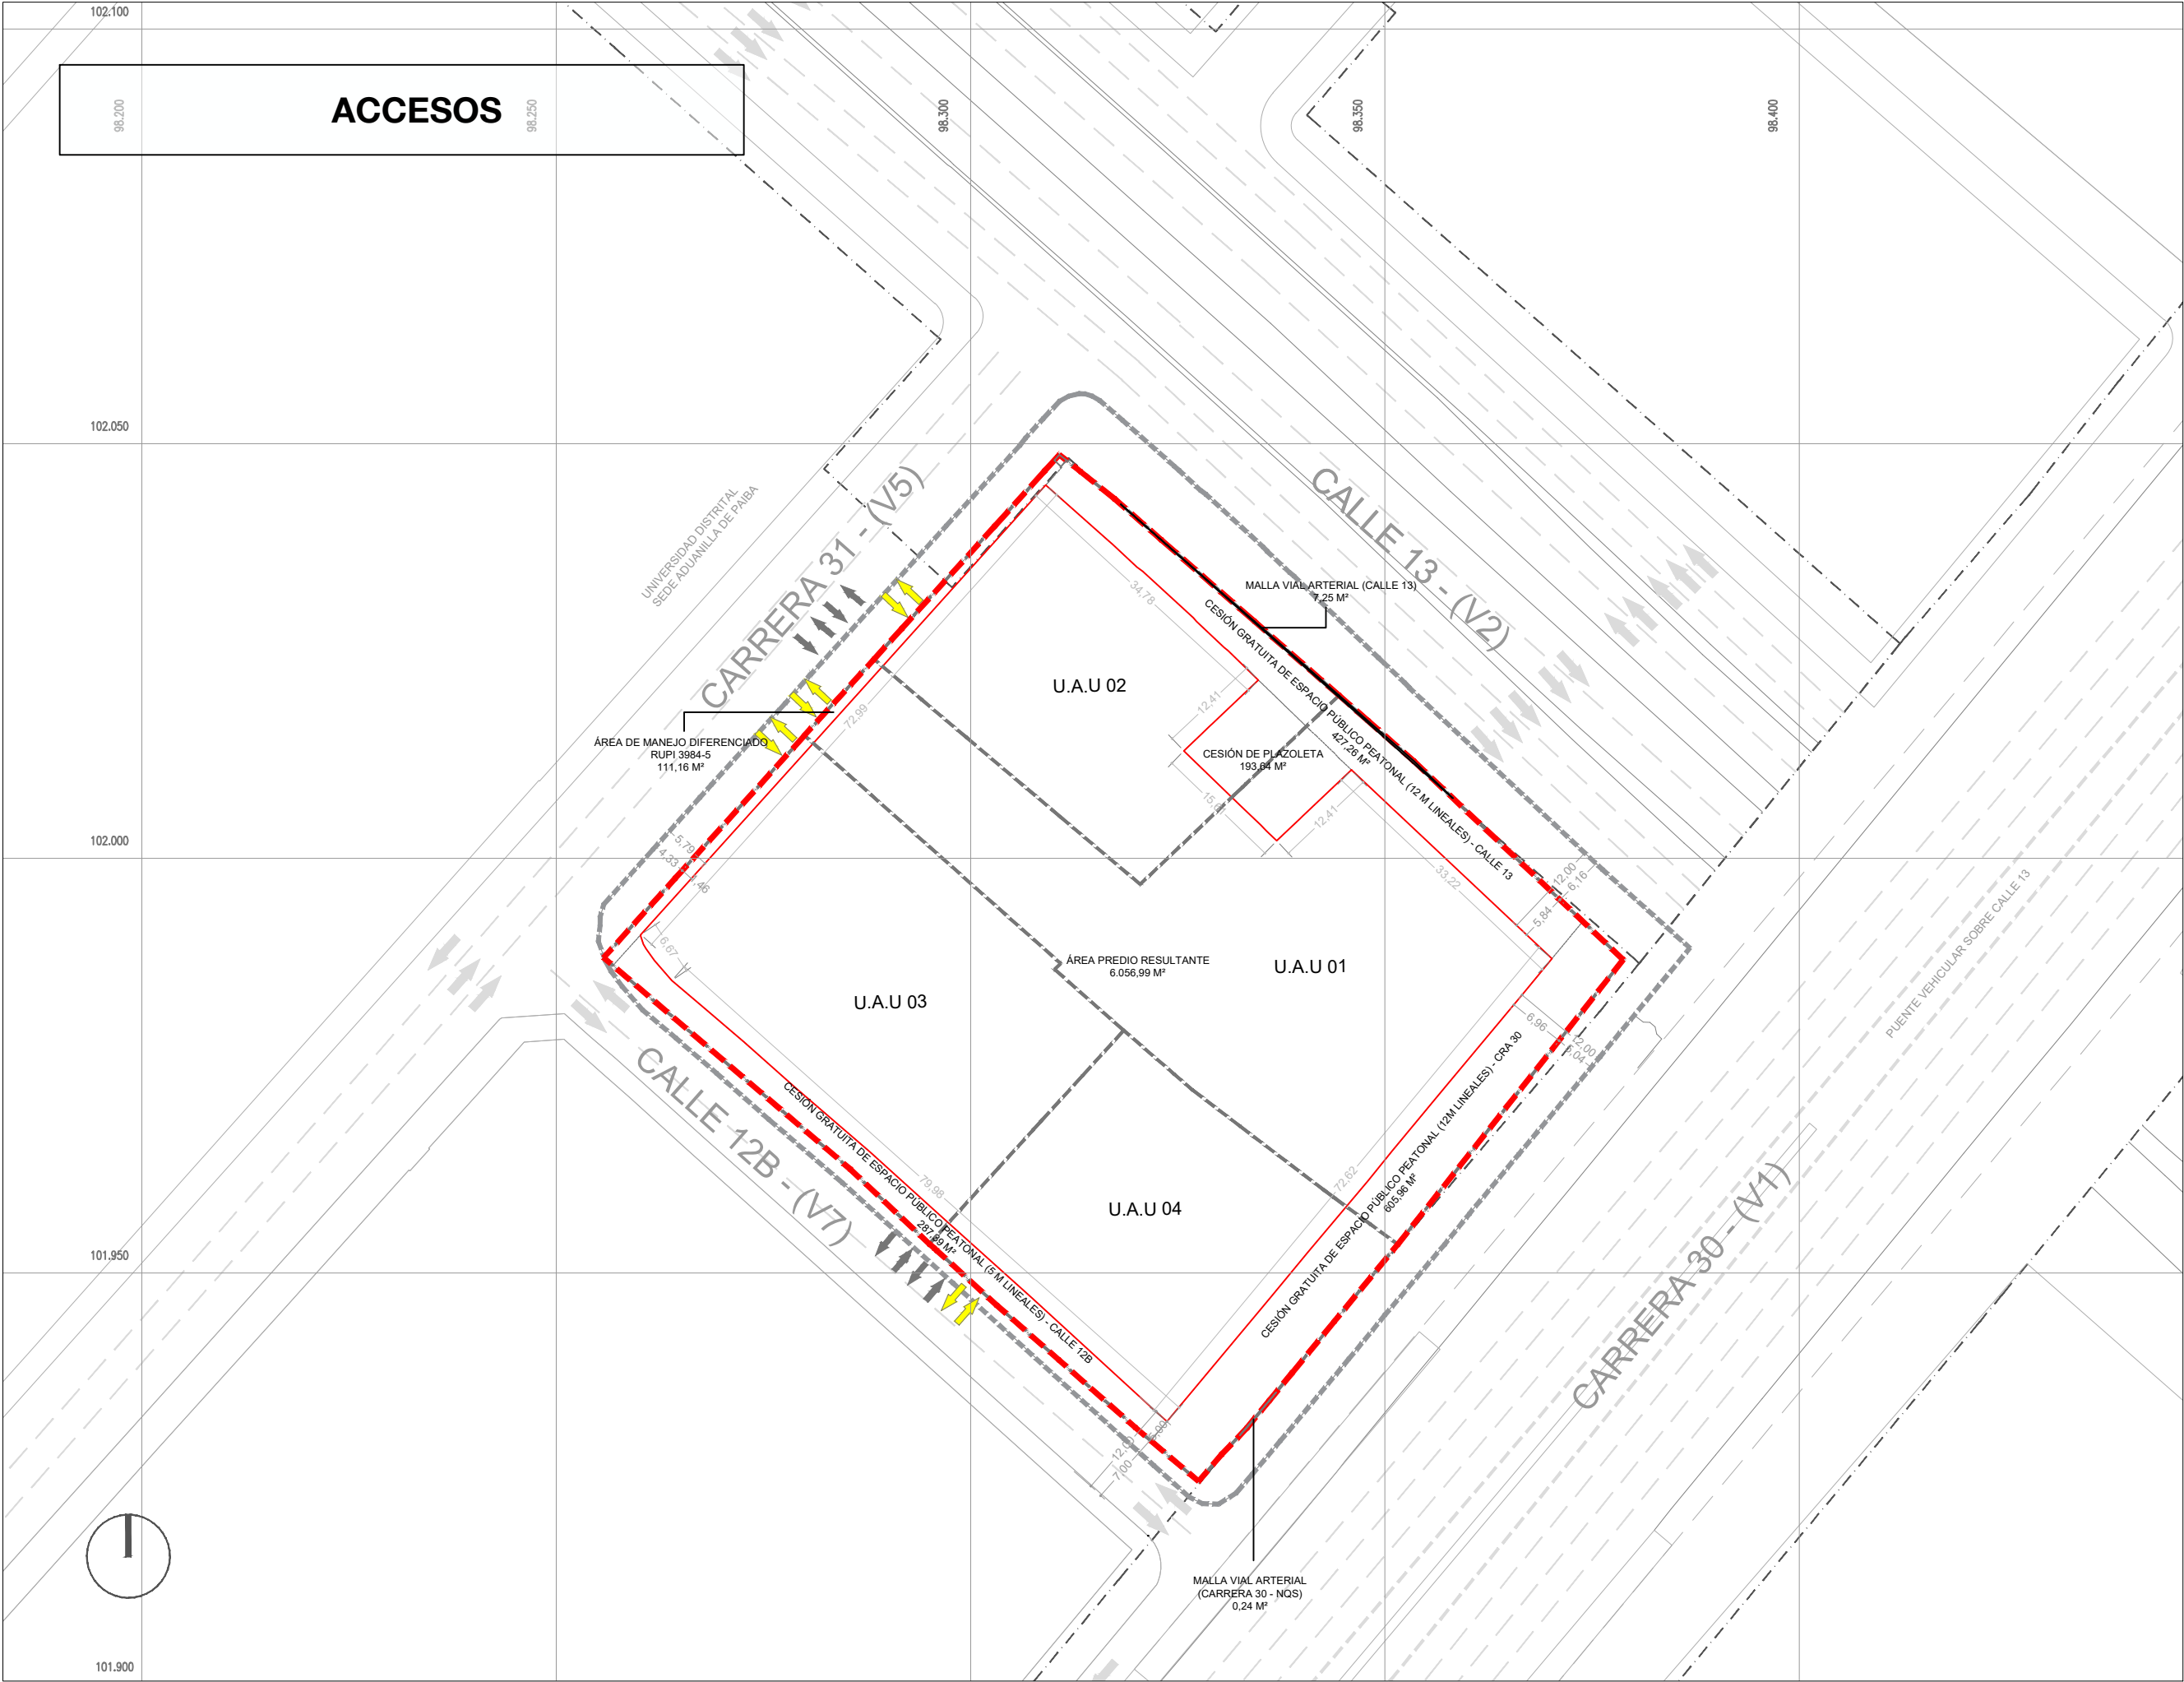

BOGOTÁ DISTRITO CAPITAL
República de Colombia

PROYECTO:
PLAN PARCIAL DE RENOVACIÓN URBANA
BANCAFÉ

PROMOTORES:



COORDINACIÓN Y DISEÑO URBANÍSTICO:



LEONARDO ZULUAGA

LEONARDO ZULUAGA
Director de Proyecto
Arquitecto - M.P. A151922011

APROBO:

CONVENCIONES:

- ▬ LÍMITE ÁREA DE INTERVENCIÓN
- ▬ ANDÉN EXISTENTE
- ▬ RESERVA VIAL CALLE 13 Y CRA. 30
- ▬ ÁREA PREDIO RESULTANTE
- ➡ ACCESO VEHICULAR
- ➡ ACCESO PEATONAL

OBSERVACIONES:

ESCALA: 1:750

FECHA: FEBRERO DE 2023

PLANOS DE FORMULACIÓN

ACCESOS

PLANO:

F-2A

DE:

F-9