


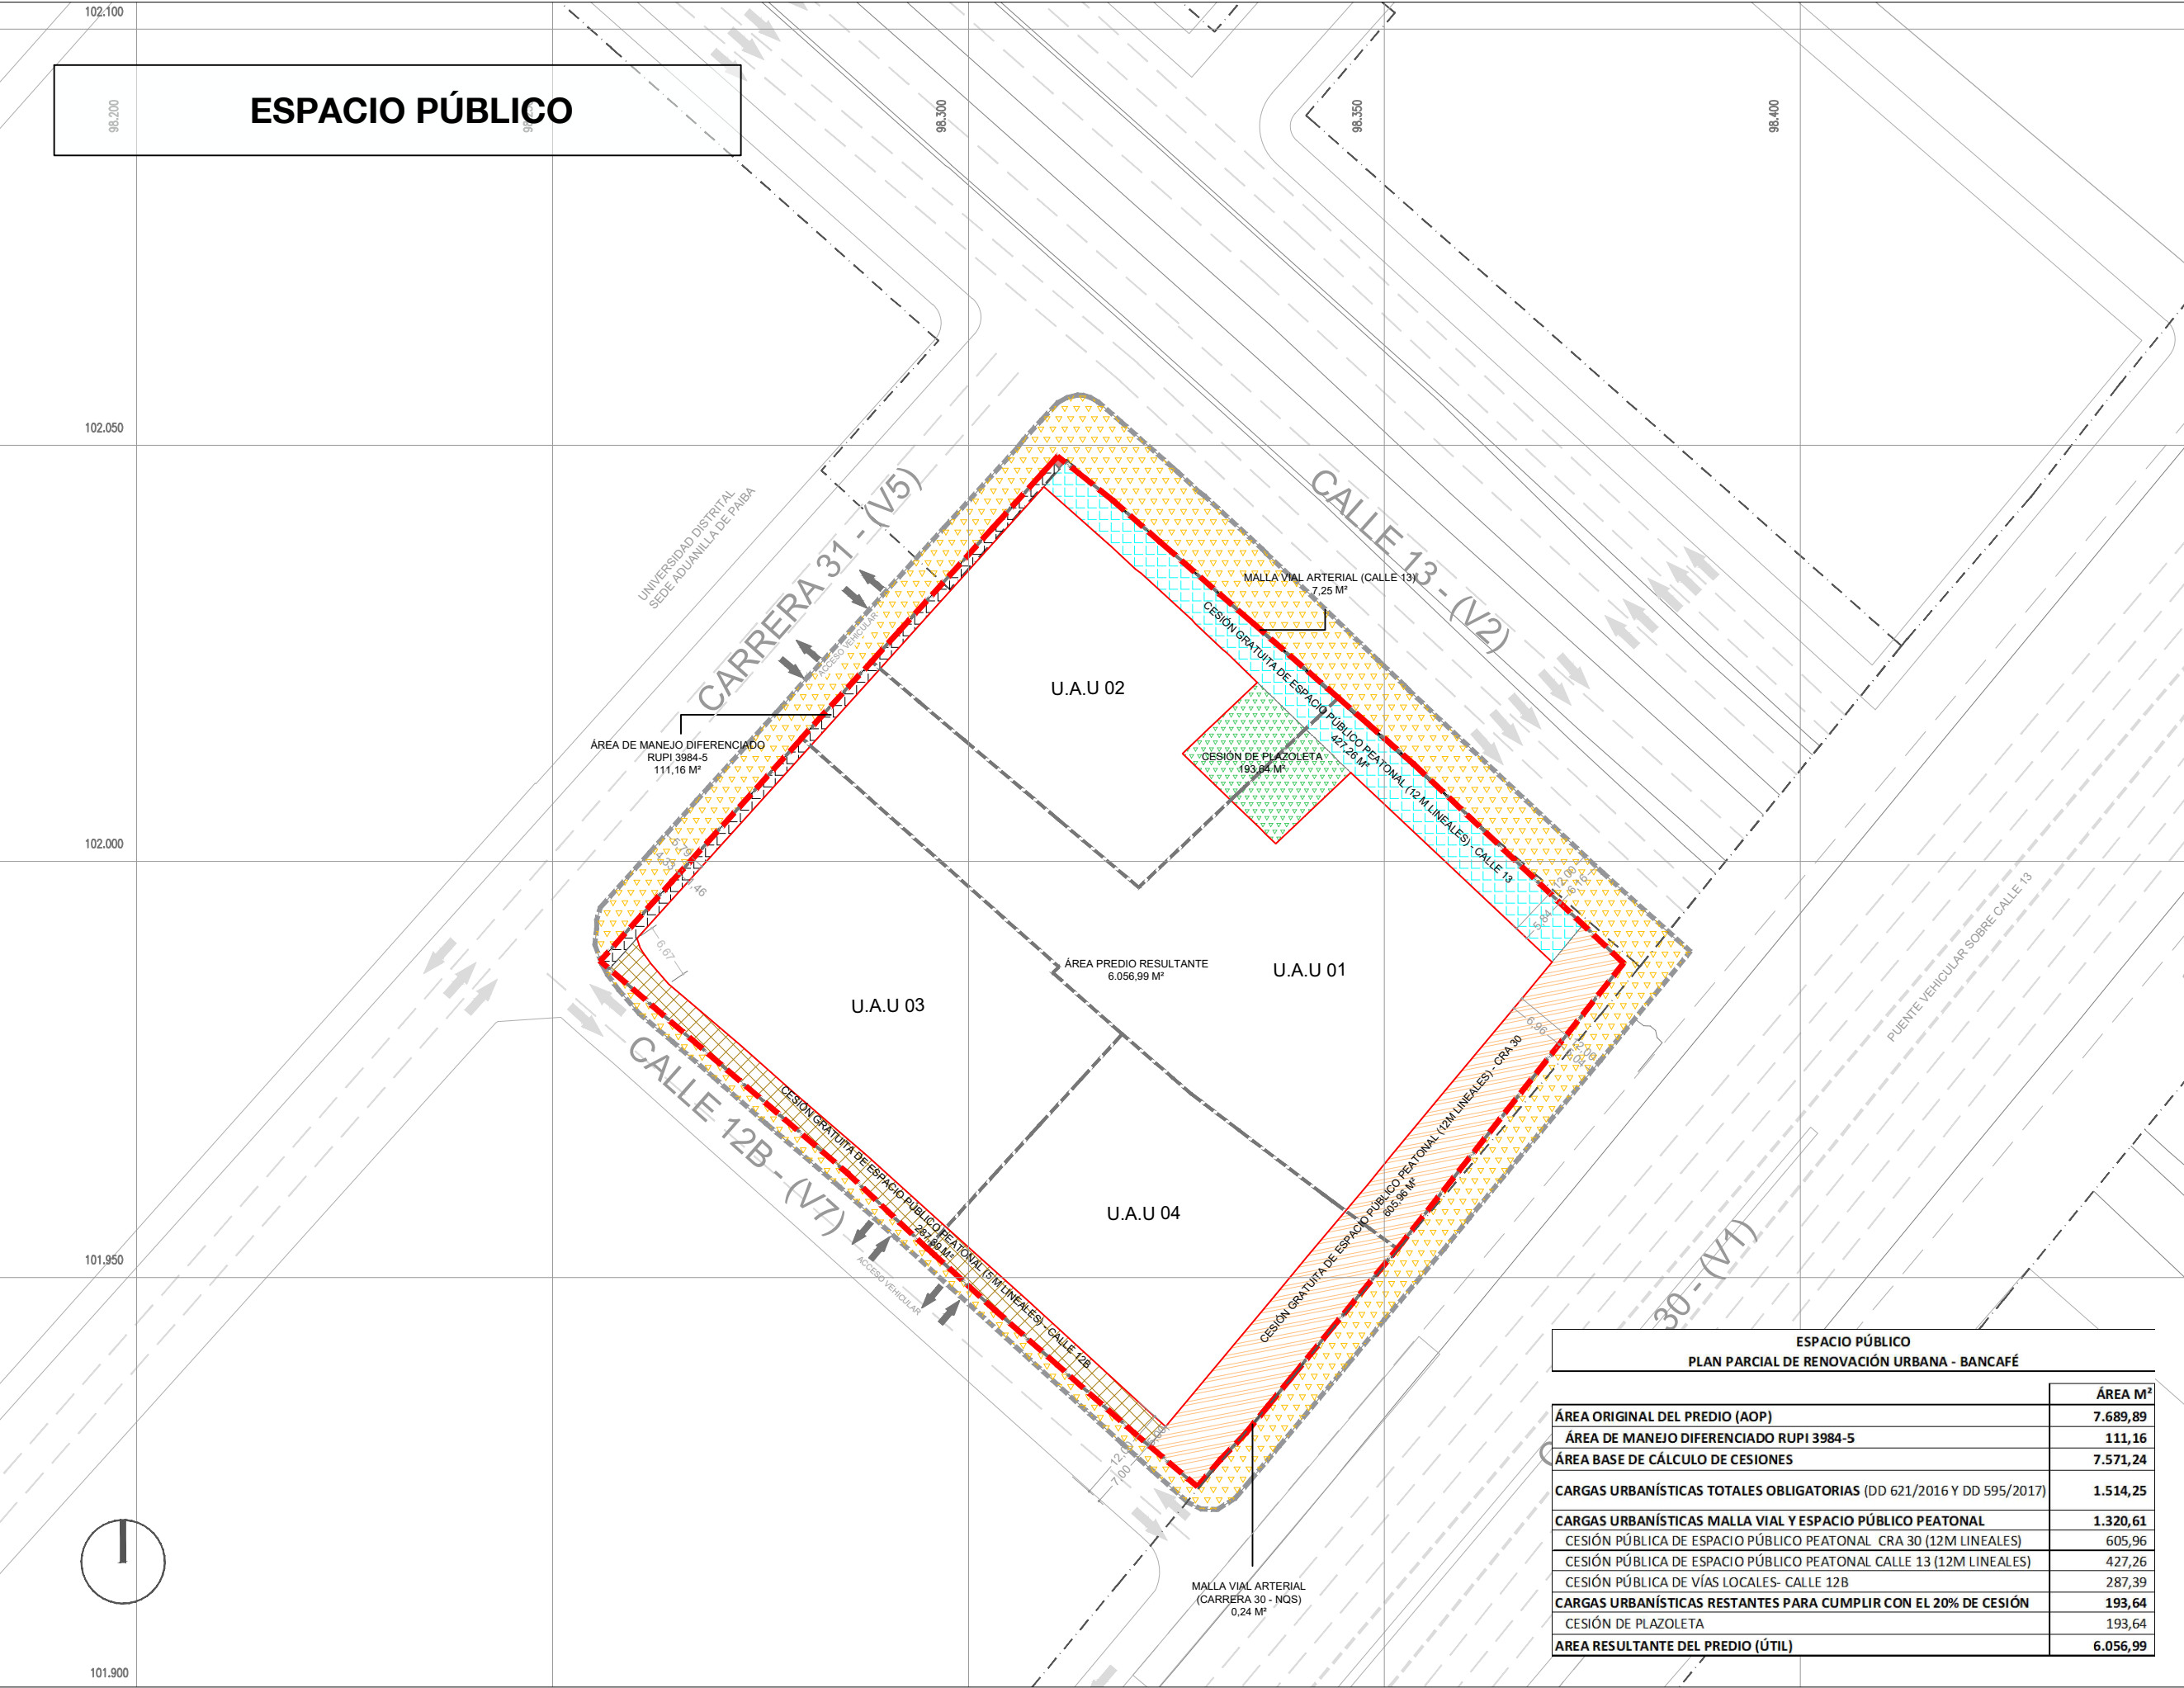

PROYECTO:

PLAN PARCIAL DE RENOVACIÓN URBANA

BANCAFÉ

PROMOTORES:

COORDINACIÓN Y DISEÑO URBANÍSTICO:

LEONARDO ZULUAGA
Director de Proyecto
Arquitecto - M.P. A151922011

APROBO:

CONVENCIONES:

- ▬ LÍMITE ÁREA DE INTERVENCIÓN
- ▬ ANDÉN EXISTENTE
- ▬ RESERVA VIAL CALLE 13 Y CRA. 30
- ▬ ÁREA PREDIO RESULTANTE
- ▬ ANDÉN EXISTENTE
- ▬ CESIÓN GRATUITA DE ESPACIO PÚBLICO - CALLE 13
- ▬ CESIÓN GRATUITA DE ESPACIO PÚBLICO - CRA 30
- ▬ CESIÓN GRATUITA DE ESPACIO PÚBLICO - CLL 12B
- ▬ CESIÓN GRATUITA DE ESPACIO PÚBLICO - PLAZOLETA

OBSERVACIONES:

ESCALA: 1:750

FECHA: FEBRERO DE 2023

PLANOS DE FORMULACIÓN

ESPACIO PÚBLICO

PLANO:

F-3

DE:

F-9