


# TELECOMUNICACIONES

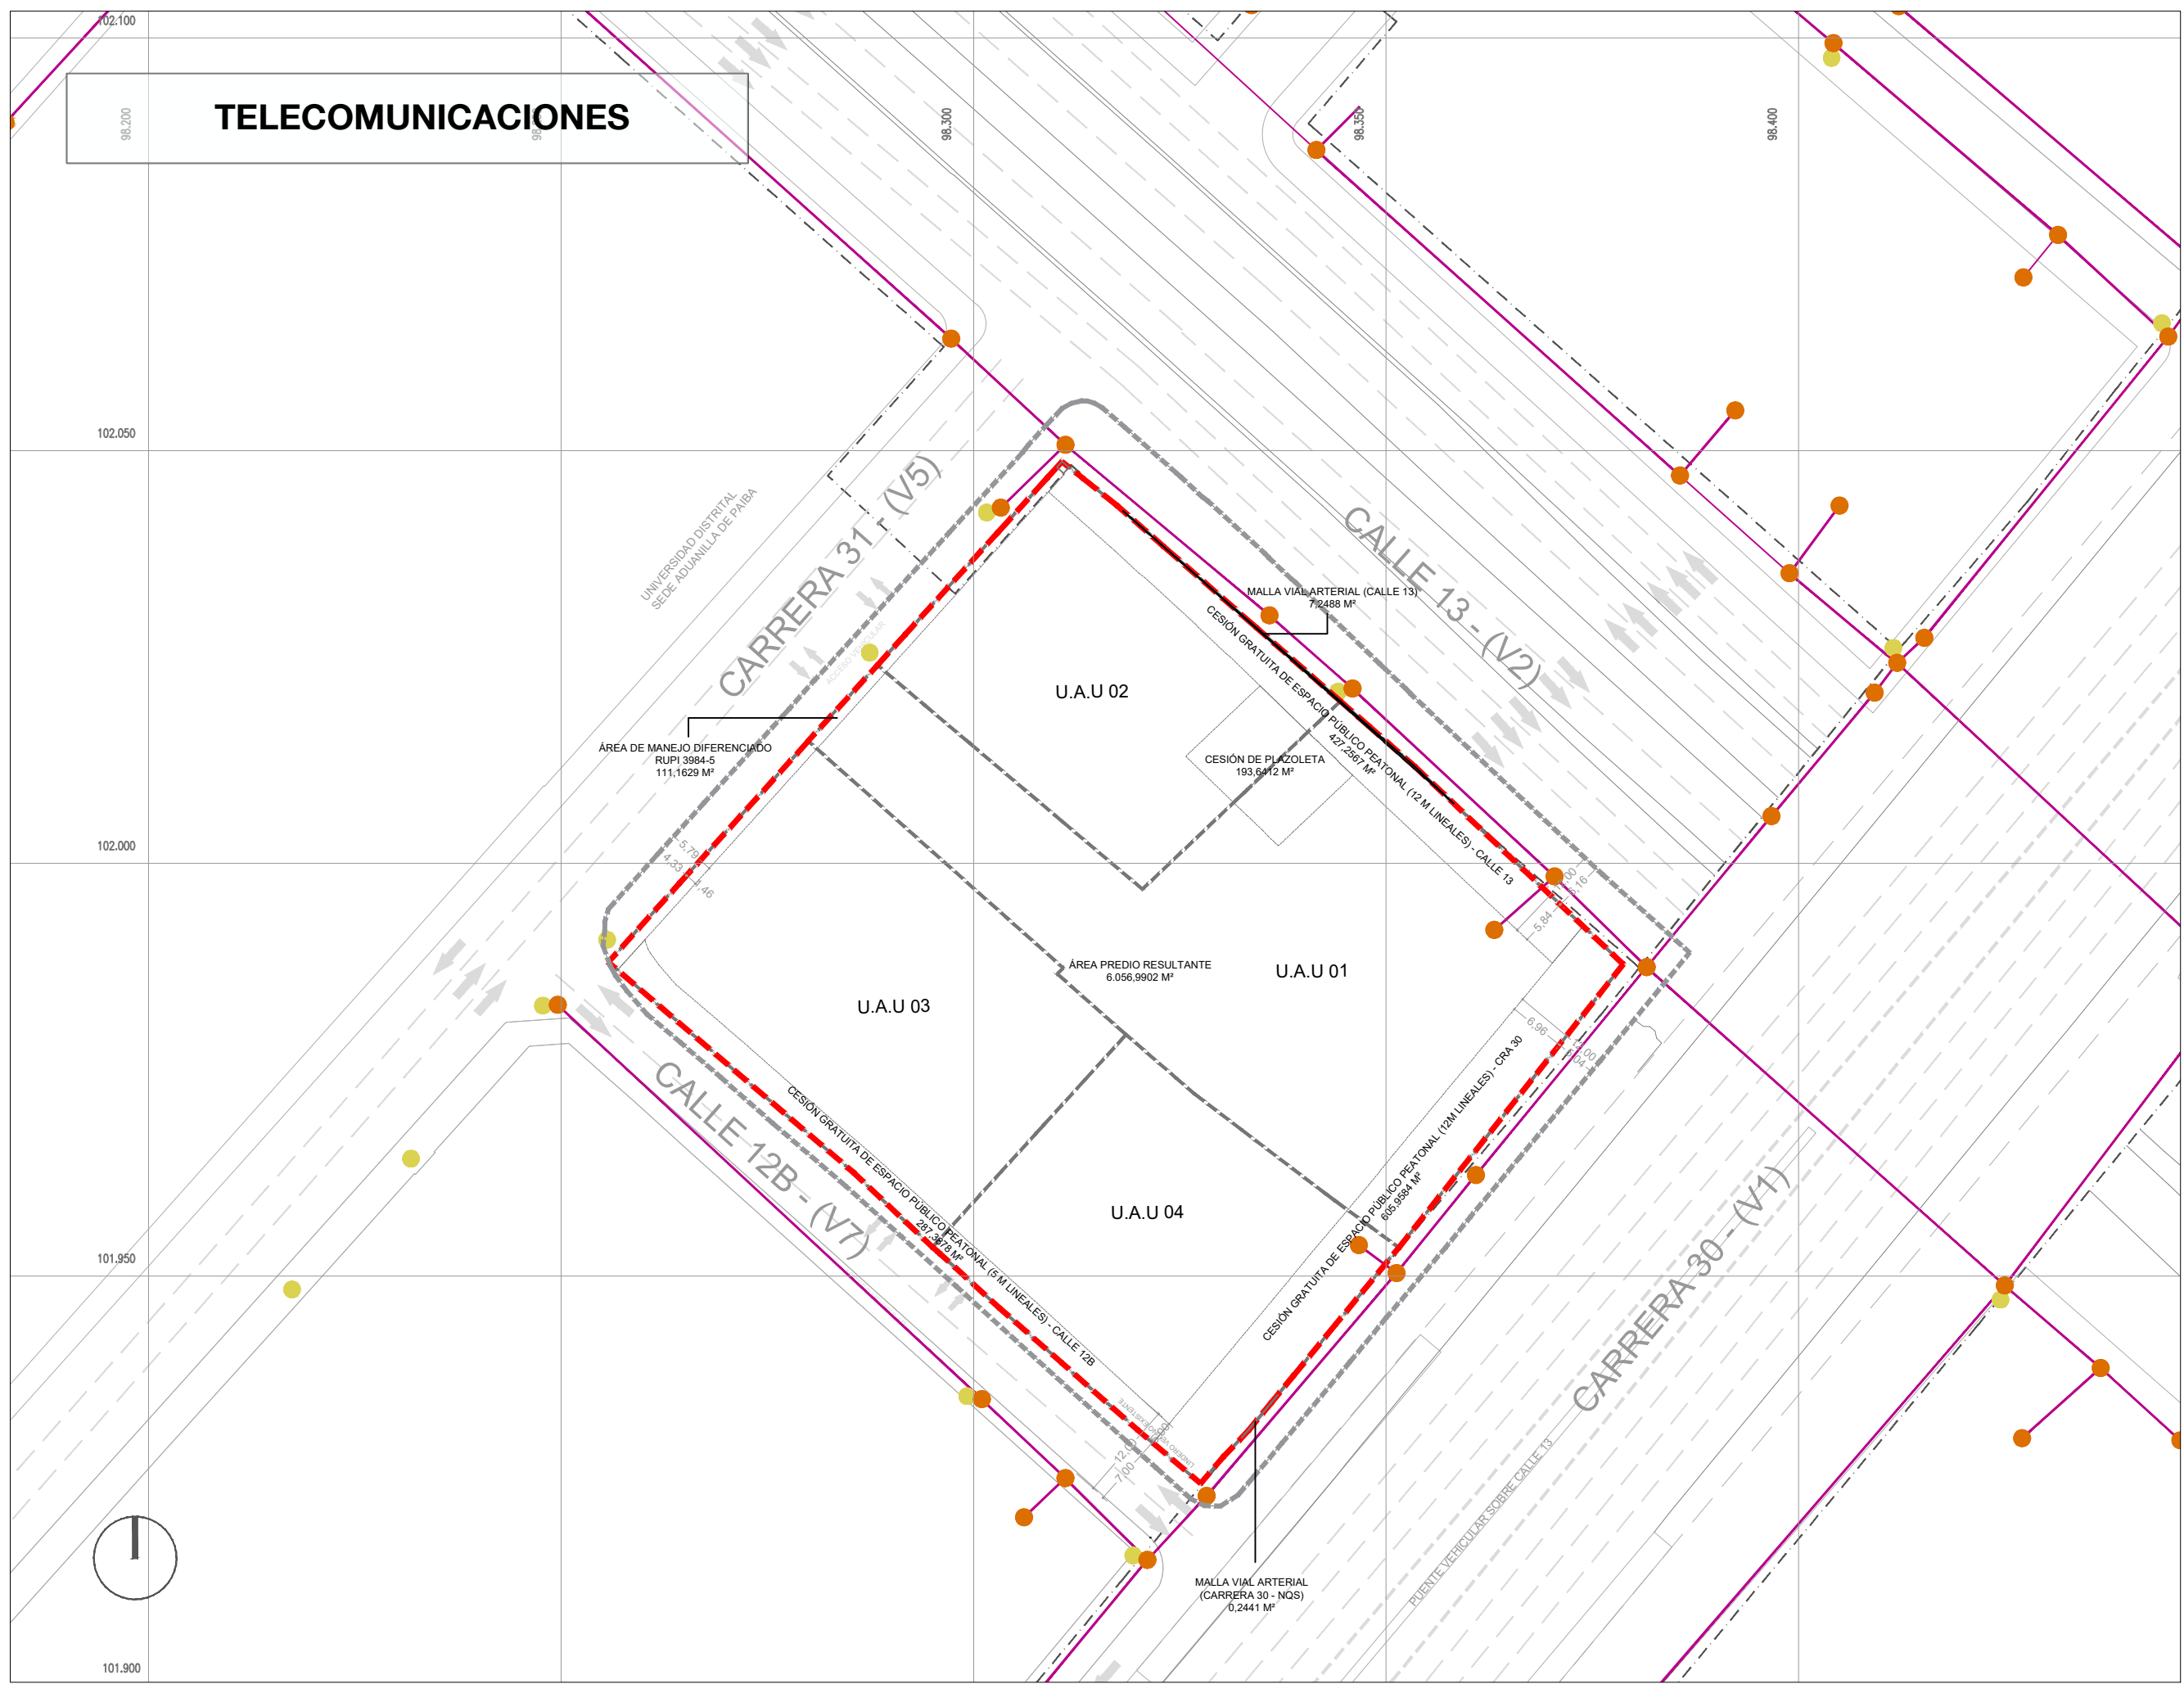

BOGOTÁ DISTRITO CAPITAL  
República de Colombia

PROYECTO:  
PLAN PARCIAL DE RENOVACIÓN URBANA  
**BANCAFÉ**



COORDINACIÓN Y DISEÑO URBANÍSTICO:

LEONARDO ZULUAGA  
Director de Proyecto  
Arquitecto - M.P. A151922011

APROBO:

- CONVENCIONES:
- ▭ LÍMITE ÁREA DE INTERVENCIÓN
  - ▭ RESERVA VIAL CALLE 13 Y CRA. 30
  - ▭ UNIDADES DE ACTUACIÓN URBANÍSTICA
  - RED DE TELECOMUNICACIONES
  - CAMARA ETB
  - POSTE TELECOMUNICACIONES

OBSERVACIONES:

ESCALA: 1:750  
FECHA: FEBRERO DE 2023

PLANOS DE FORMULACIÓN  
**TELECOMUNICACIONES**

PLANO:  
**F-4F**  
DE:  
**F-9**