


# USOS Y APROVECHAMIENTOS

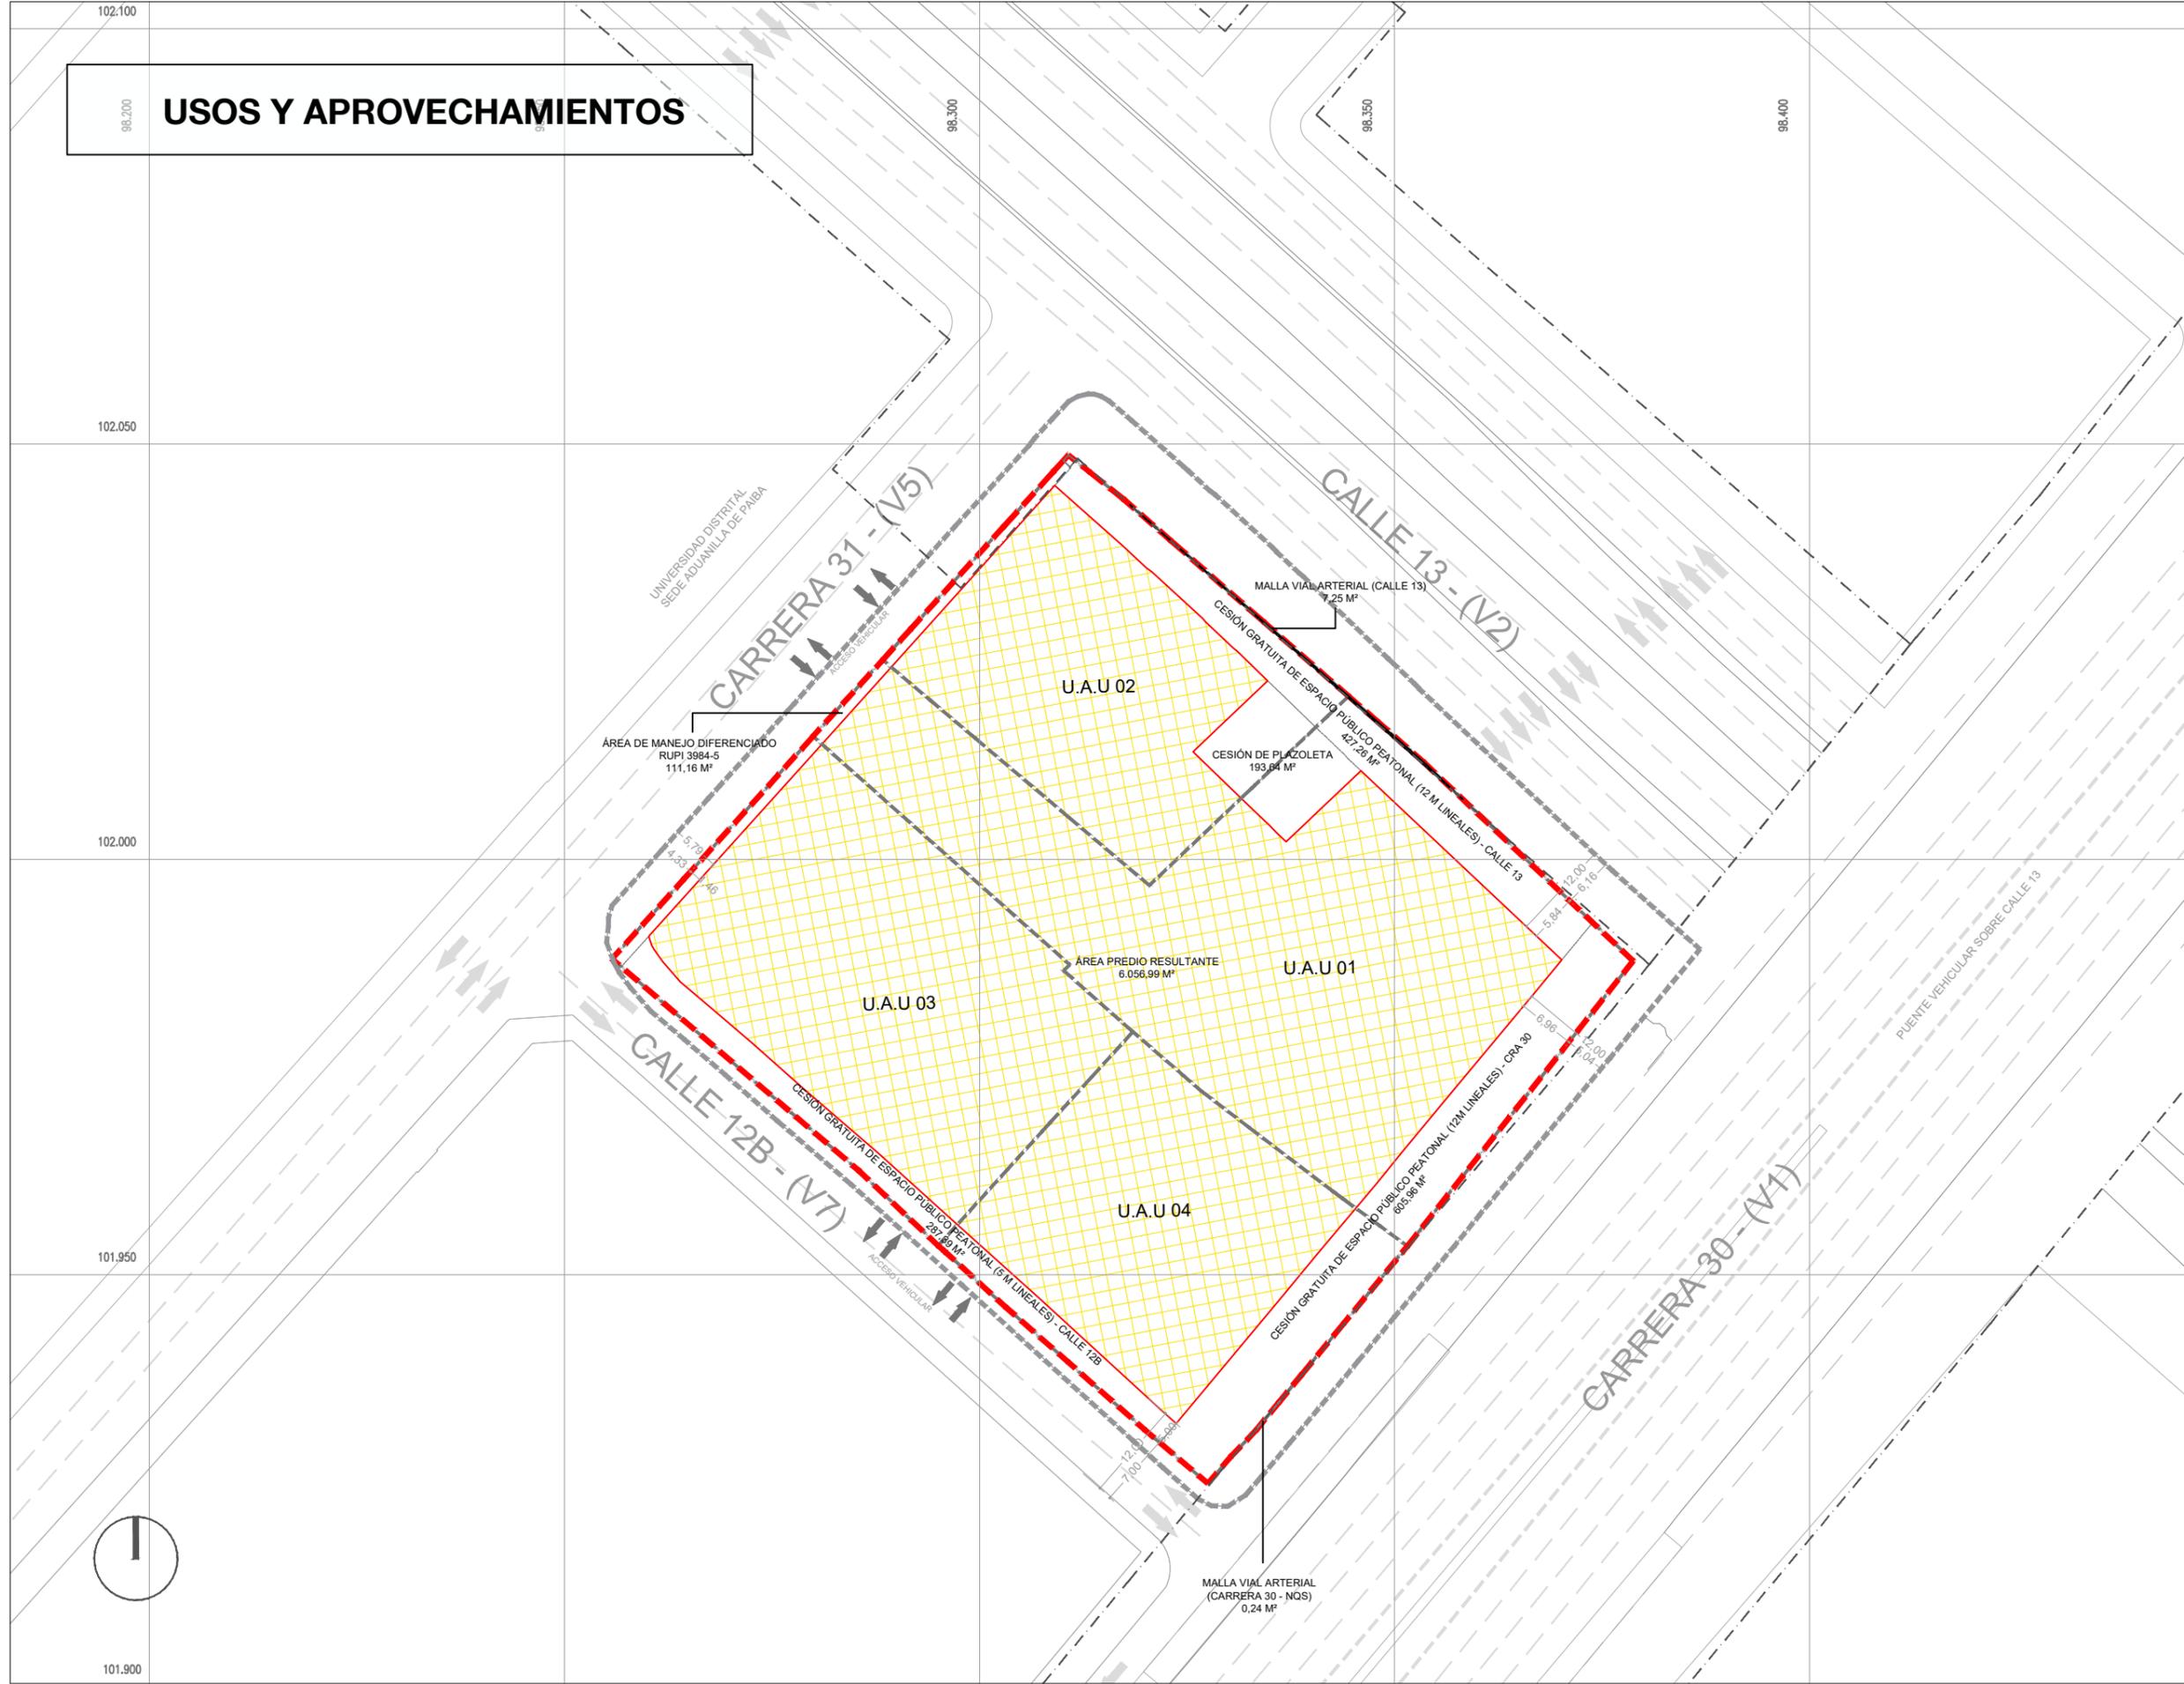

**BOGOTÁ DISTRITO CAPITAL**  
República de Colombia

PROYECTO:  
PLAN PARCIAL DE RENOVACIÓN URBANA  
**BANCAFÉ**



COORDINACIÓN Y DISEÑO URBANÍSTICO:

**LEONARDO ZULUAGA**  
Director de Proyecto  
Arquitecto - M.P. A151922011

APROBO:

- CONVENCIONES:
- ▭ LÍMITE ÁREA DE INTERVENCIÓN
  - ▭ ANDÉN EXISTENTE
  - ▭ RESERVA VIAL CALLE 13 Y CRA. 30
  - ▭ ÁREA PREDIO RESULTANTE
  - ▭ USO RESIDENCIAL

OBSERVACIONES:

ESCALA: 1:750  
FECHA: FEBRERO DE 2023

PLANOS DE FORMULACIÓN  
**USOS Y APROVECHAMIENTOS**

PLANO: **F-5**  
DE: **F-9**



101.900