


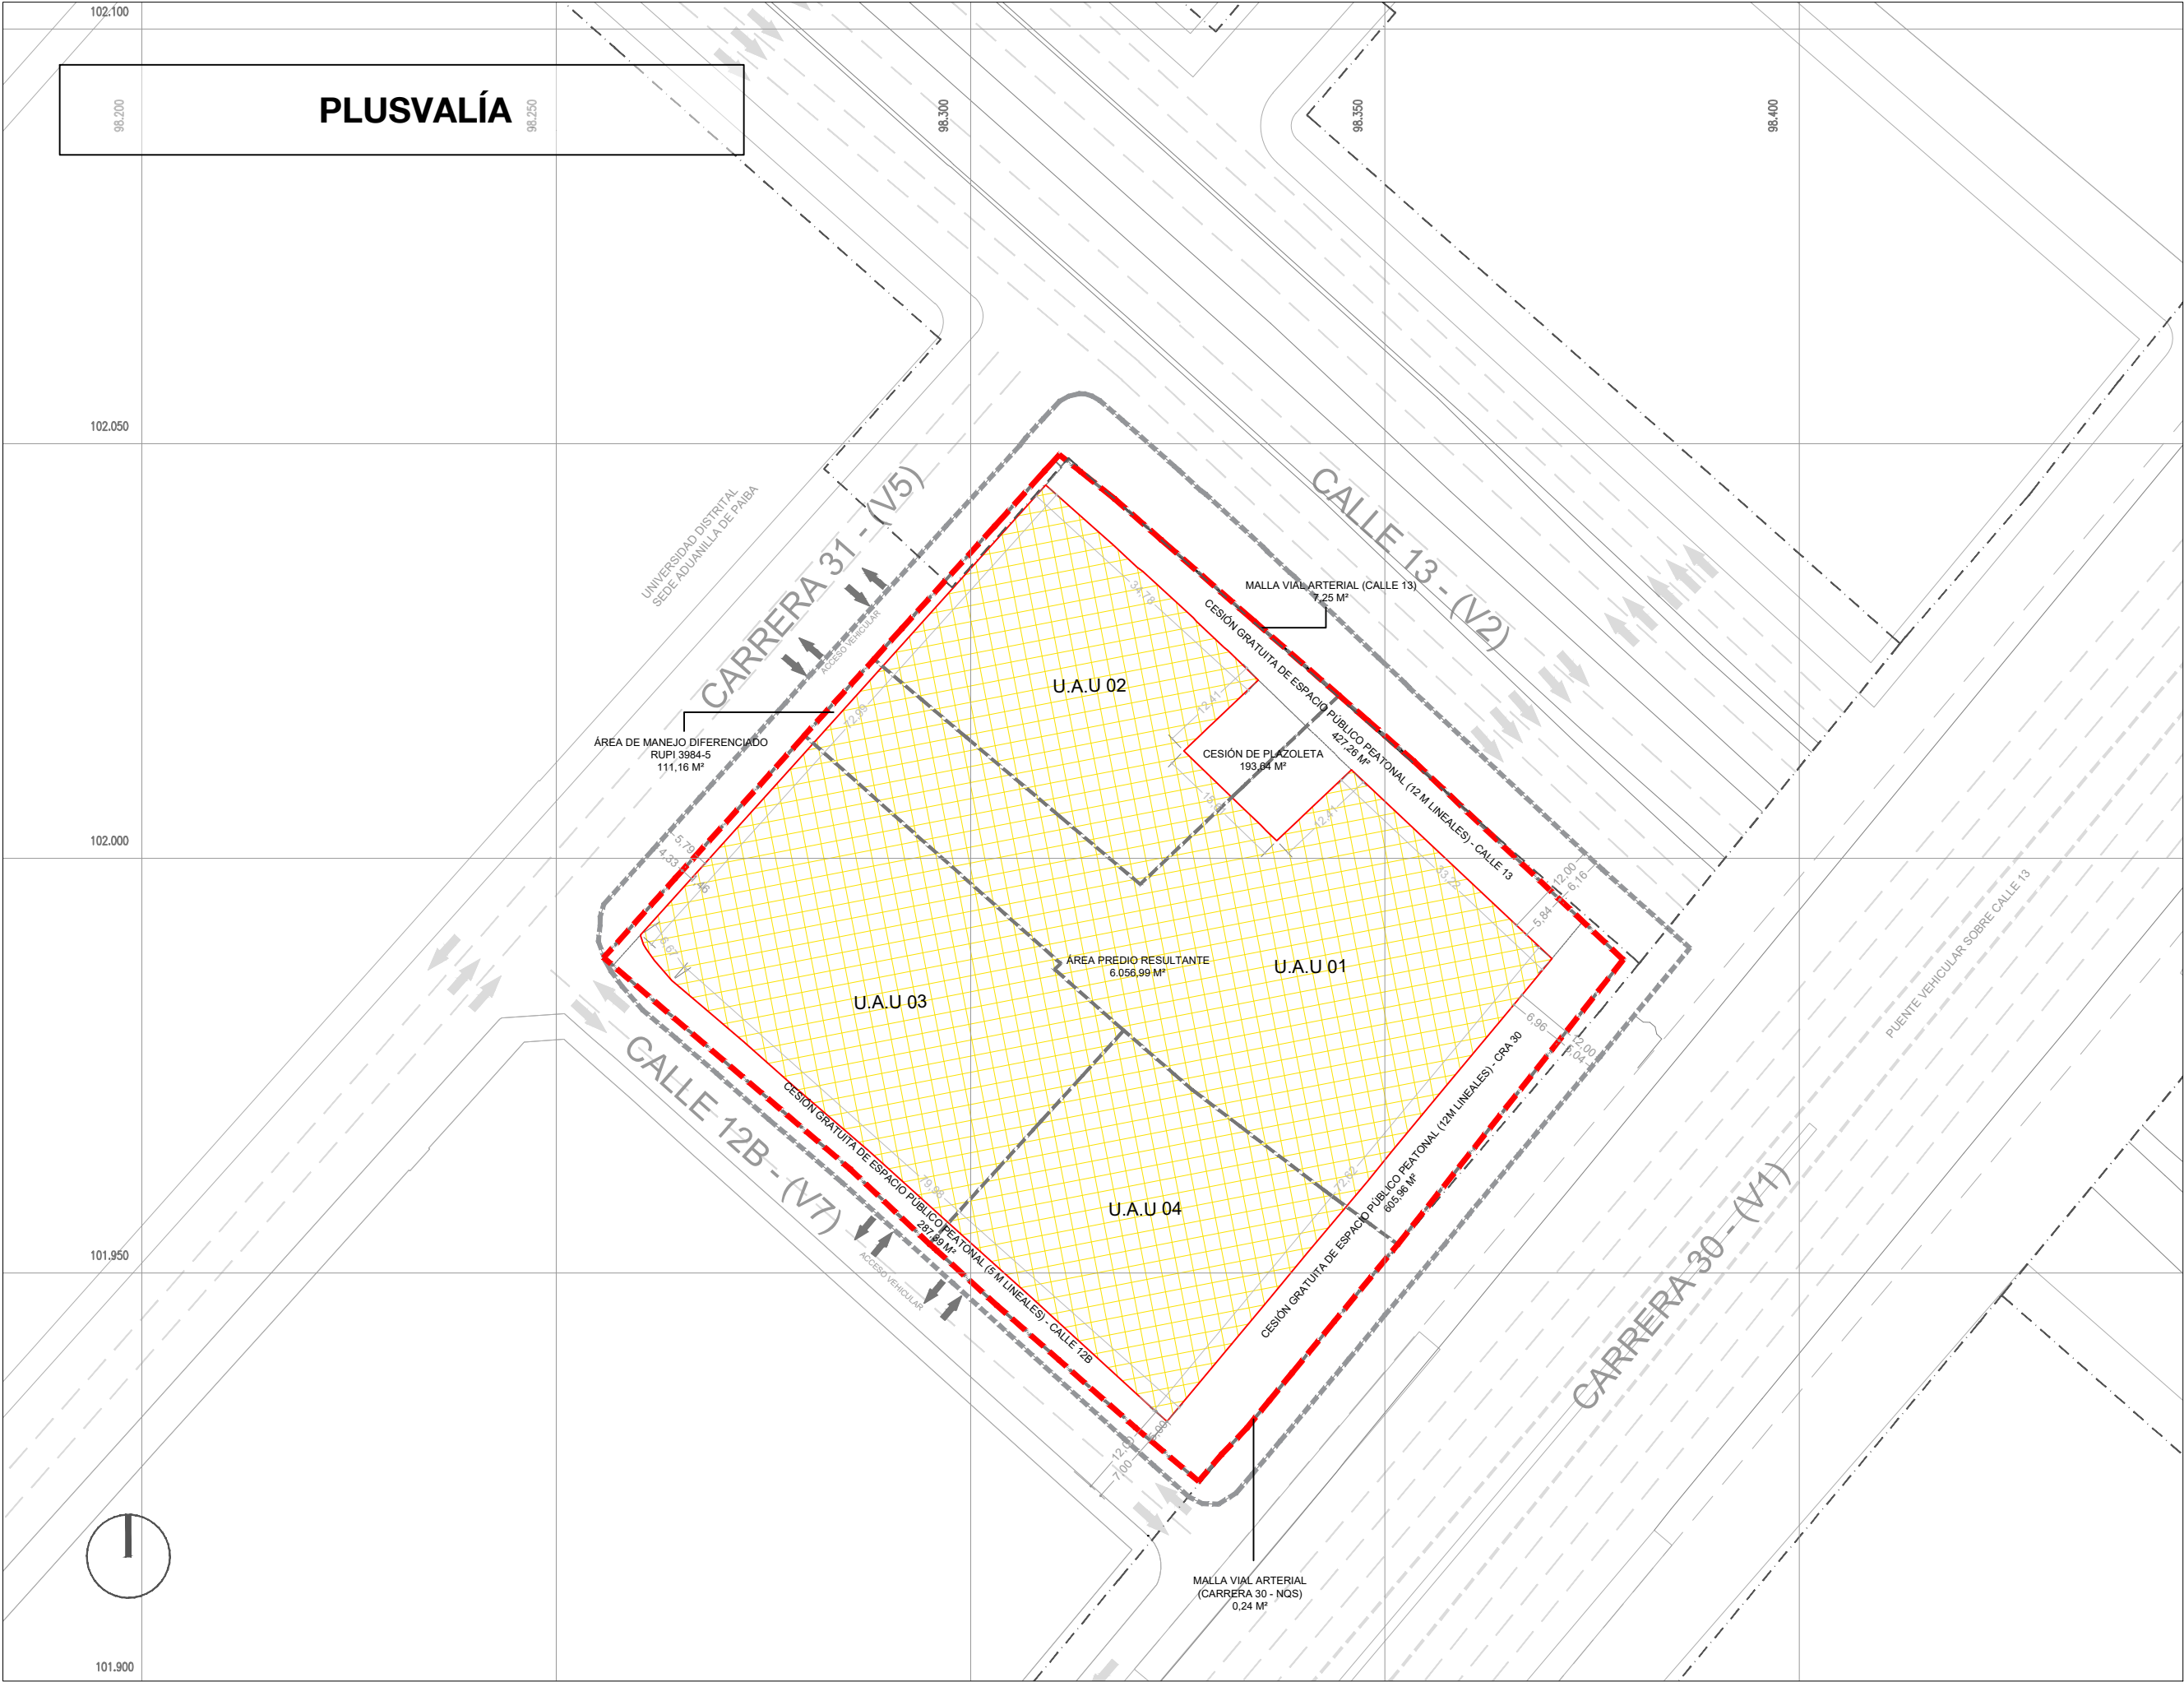

98.200 102.100 98.250

PLUSVALÍA



BOGOTÁ DISTRITO CAPITAL
República de Colombia

PROYECTO:
PLAN PARCIAL DE RENOVACIÓN URBANA
BANCAFÉ

PROMOTORES:



COORDINACIÓN Y DISEÑO URBANÍSTICO:



LEONARDO ZULUAGA

LEONARDO ZULUAGA
Director de Proyecto
Arquitecto - M.P. A151922011

APROBO:

CONVENCIONES:

- LÍMITE ÁREA DE INTERVENCIÓN
- ANDÉN EXISTENTE
- RESERVA VIAL CALLE 13 Y CRA. 30
- ÁREA PREDIO RESULTANTE
- USO RESIDENCIAL

OBSERVACIONES:

ESCALA: 1:750

FECHA: FEBRERO DE 2023

PLANOS DE FORMULACIÓN

PLUSVALÍA

PLANO:

F-9

DE:

F-9