

PERFILES VIALES


ESCALA 1: 200

CÓDIGOS PARA PERFILES - DECRETO 555 DE 2021		
F.C.	FRANJA DE CIRCULACIÓN	Son áreas continuas que permiten exclusivamente el desplazamiento peatonal y el acceso a los sistemas de transporte público.
F.P.	FRANJA DE PAISAJISMO Y PARA LA RESILIENCIA URBANA	Son áreas libres continuas, no edificables que se extienden a lado y lado de las vías, destinadas a aportar a la calidad ambiental, la conectividad ecosistémica y la cualificación del espacio urbano, mediante la ubicación de vegetación, señalización, mobiliario que complementa la circulación peatonal y que promueva la intermodalidad, la construcción de infraestructura de acceso a predios y de redes de servicios públicos.
C.A.	CONTROL AMBIENTAL	Son áreas libres que se extienden a lado y lado, de las calles de la malla arterial cuyo objetivo principal es el de mitigar los impactos ambientales generados por la circulación vehicular. Dimensión mínima establecida en tratamiento de desarrollo: 10 metros.
C.	CICLORRUTA	Franjas de ciclo infraestructura. Son áreas continuas que permiten la circulación de bicicletas, patinetes u otros vehículos de micromovilidad.
C.M.	CARRIL MIXTO	Franjas vehiculares mixtas. Son áreas continuas que permiten la circulación vehicular, el uso temporal o definitivo para actividades que responden a las necesidades del contexto en el cual se encuentra la calle.


Todas las franjas funcionales de la red vial que conforma el Plan Parcial Tres Quebradas deberán tener en cuenta los lineamientos establecidos en el Manual de Espacio Público - MEP (2023), la Cartilla de Mobiliario Urbano y demás disposiciones que reglamentan el Sistema de Movilidad de la ciudad de Bogotá.

MALLA VIAL ARTERIAL

A-A' - AVENIDA CIRCUNVALAR DEL SUR - A3 - 31m

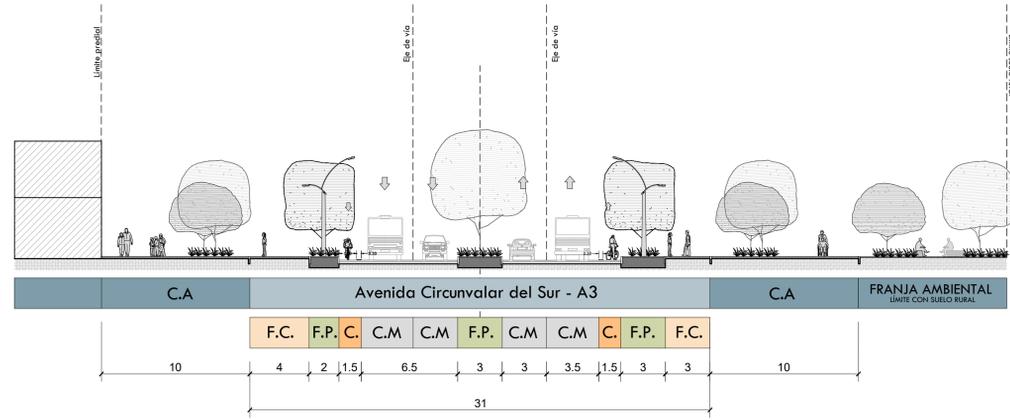


B-B' - ARTICULACIÓN CON AV. USMINIA - A3 - 35.5

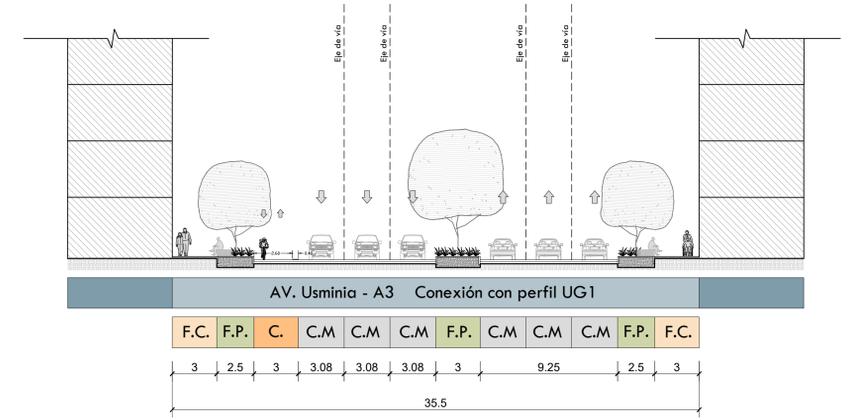


MALLA VIAL INTERMEDIA


C-C' - ARTICULACIÓN CON V-4 DE UG1 - 14 - 31m*

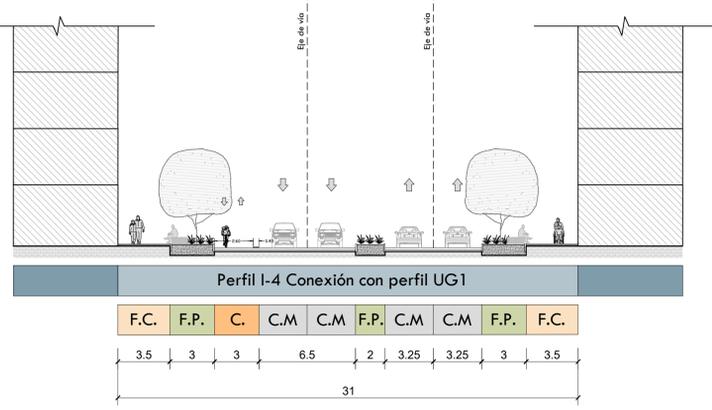

D-D' - VÍAS INTERMEDIAS - 14 - 24m

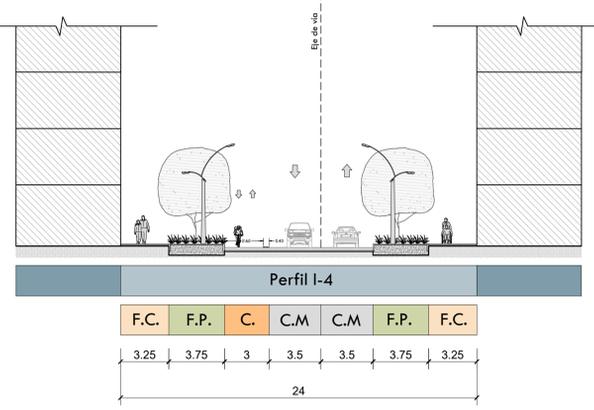


E-E' - VÍAS INTERMEDIAS - 15 - 20.5m

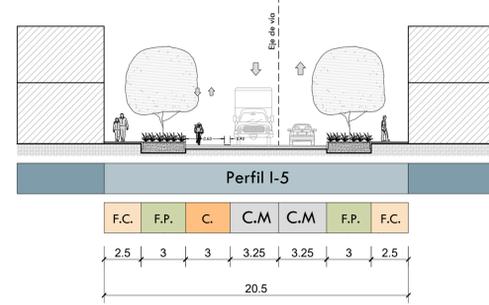


MALLA VIAL LOCAL

F-F' - VÍAS LOCALES CON TR. PÚBLICO - L7 - 16m

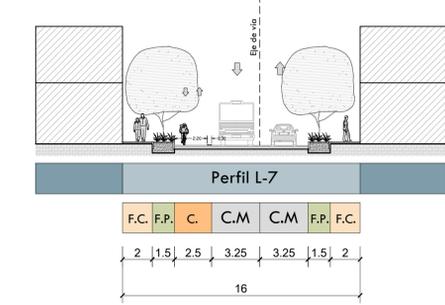


G-G' - VÍAS LOCALES SIN TR. PÚBLICO - L7 - 16m

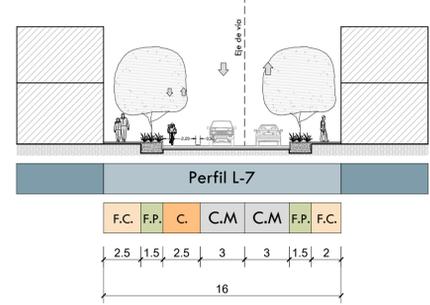


*Se plantea de 31 m para cumplir con las franjas funcionales del POT (DD 555 de 2021) y articularse con los carriles vehiculares de la UG1


K-K' - VÍAS LOCALES - L7 - 16m CONEXIÓN ORIENTAL CON UG2

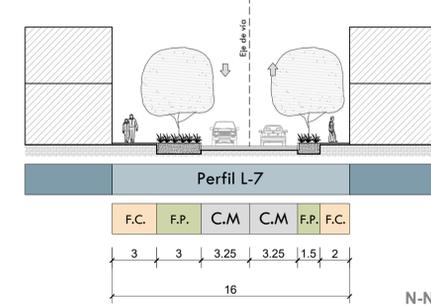


L-L' - VÍAS LOCALES - L8 - 12m

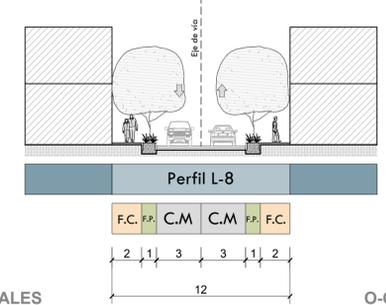


M-M' - VÍAS LOCALES PACIFICADAS (UN CARRIL) - L8 - 10m

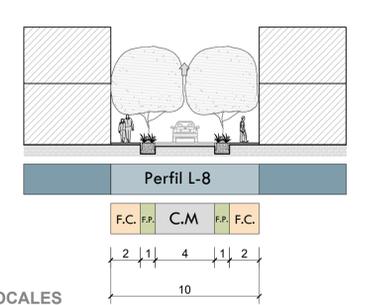


H-H' - VÍAS LOCALES - L7 - 16m UNIDIRECCIONALES CON TR. PÚBLICO

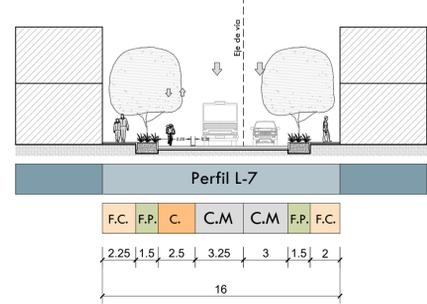


I-I' - VÍAS LOCALES PACIFICADAS - L7 - 16m UNIDIRECCIONALES

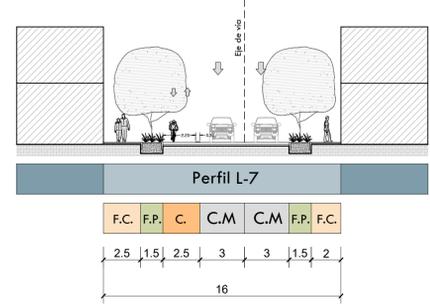


J-J' - VÍAS LOCALES ACCESO RESTRINGIDO (UN CARRIL) - L7 - 13m

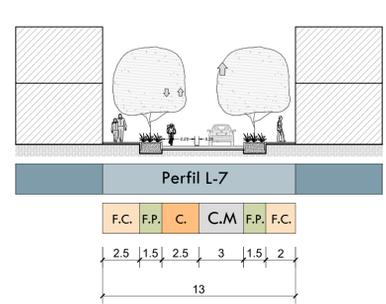

N-N' - VÍAS LOCALES PEATONALES L9 - 10m

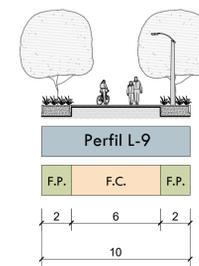

O-O' - VÍAS LOCALES PEATONALES L9 - 8m

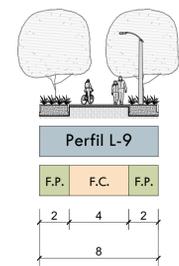

PLAN PARCIAL
TRES QUEBRADAS

PERFILES VIALES

PLANCHA:

3 de 12


ESCALA:

1:5.000

0 50 100 m

FECHA:

LOCALIZACIÓN GENERAL

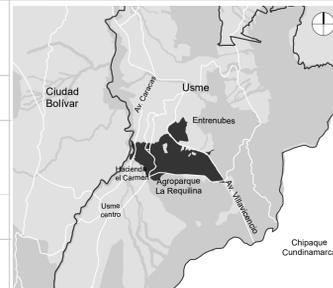

OBSERVACIONES

SISTEMA DE PROYECCIÓN DE COORDENADAS
Coordenadas cartesianas con origen en la intersección del meridiano - 74,147592 con el paralelo 4,680486, al cual se le asignan coordenadas planas N: 109.320,965 m y E: 92.334,879 m del datum MAGNA-SIRGAS.
Cotas sobre el nivel medio del mar.
Plano de proyección 2550 msnm.

FUENTE DE LA INFORMACIÓN

Formulación Plan Parcial de Desarrollo Tres Quebradas
Dirección Técnica de Planeamiento y Gestión Urbana.
Empresa de Renovación y Desarrollo Urbano de Bogotá - enero de 2025
Base Geográfica Mapa de Referencia de Bogotá Versión 12 - 2024. IDECA

BOGOTÁ D. C.

ALCALDÍA MAYOR DE BOGOTÁ D. C.

CARLOS FERNANDO GALÁN PACHÓN
ALCALDE MAYOR DE BOGOTÁ D.C.

SECRETARÍA DISTRITAL DE PLANEACIÓN

ÚRSULA ABLANQUE MEJÍA
SECRETARÍA DISTRITAL DE PLANEACIÓN

NATALIA SILVA MORA
SUBSECRETARÍA DE PLANEACIÓN TERRITORIAL

DECRETO DISTRITAL N°: