



SECRETARÍA DE
PLANEACIÓN

SECRETARÍA DISTRITAL DE PLANEACIÓN Folios: 16 Anexos: No
No. Radicación: 3-2022-11836 No. Radicado Inicial: XXXXXXXXXX
No. Proceso: 1898211 Fecha: 2022-04-05 11:28
Tercero: SECRETARIA DISTRITAL DE PLANEACION - SDP
Dep. Radicadora: Subsecretaria de Gestión Corporativa
Clase Doc: Interno Tipo Doc: Solicitud de licencia de intervención y ocupación del espacio público Consec:



SECRETARÍA DE PLANEACIÓN

M-FO-079 LICENCIA DE INTERVENCIÓN Y OCUPACIÓN DEL ESPACIO PÚBLICO

Versión 8 Acta de mejoramiento 174 de 28 de octubre de 2021 Proceso M-CA-001
DIRECCIÓN DEL TALLER DEL ESPACIO PÚBLICO

PARA USO EXCLUSIVO DE LA SECRETARÍA
DISTRITAL DE PLANEACIÓN

No.	008
Fecha	05/04/2022

OTORGAR	X
NEGAR	-

A: COLEGIO DE ESTUDIOS SUPERIORES DE ADMINISTRACIÓN-CESA.	NIT CESA: 860.045.740-6
Representante Legal: RODRIGO PLATA LIEBISCH	CC: 80.422.261 de Bogotá
Apoderado: SIGMA GESTIÓN DE PROYECTOS S.A.S	NIT SIGMA-GP S.A.S: 900.204.158-6
Representante Legal del apoderado: MARIA NATALIA LAURENS ACEVEDO	C.C. 52.252.559 de Bogotá

OBRA	Intervención de andenes sobre la Carrera 6 entre la Diagonal 34 A y la Calle 36, sobre la Calle 35 entre Carrera 5 A y la Carrera 7, sobre la Diagonal 34 A entre la Carrera 5 Bis y la Carrera 6 y sobre el costado occidental de la Carrera 5 A entre la Diagonal 34 A y la Calle 36 del Sector de Interés Cultural Barrio La Merced, en atención a obligaciones de intervención del espacio público definidas en el PRM Colegio de Estudios Superiores de Administración- CESA (Resolución SDP No 0007 del 5 de enero de 2017).
-------------	--

EVITE ENGAÑOS: Todo trámite ante esta entidad es gratuito, excepto los costos de reproducción de documentos. Verifique su respuesta en la página www.sdp.gov.co link "Estado Trámite". Denuncie en la línea 195 opción 1 cualquier irregularidad.

Cra. 30 N° 25 -90
pisos 5, 8,13 / SuperCade piso 2

Archivo Central de la SDP
Cra 21 N°69B-80 ext. 9014-9018

PBX: 335 8000
www.sdp.gov.co
Código Postal: 1113111



Este documento es una versión impresa del original que fue generado digitalmente.
Es válido legalmente al amparo del artículo 12 del Decreto 2150 de 1995 y del artículo 7° de la Ley 527 de 1999.
Página 1 de 15

DESTINACION	Andenes y rampas de acceso vehicular en andenes.
URB/BARRIO/DLLO	Urbanización de La Merced / PRM Colegio de Estudios Superiores de Administración- CESA (Res. 0007 del 05-01-2017) / Resolución IDPC N°000291 de 24-06-2021.
PLANO URBANÍSTICO	Plano de loteo 84/4 - Urbanización de La Merced.
ÁREA A OCUPAR Y/O INTERVENIR (m²)	3.188 m2

PLANOS APORTADOS CON LA SOLICITUD:

PLANO N°	CONTENIDO
1 de 17: DIUREP01	Plano de Localización espacio público existente e información arboles existentes Barrio La Merced. Escala: 1:500
2 de 17: DIUREP02	Plano de espacio público existente Carrera 6 (Diagonal 34-Calle 36) Barrio La Merced. Escalas 1:250 y 1:100
3 de 17: DIUREP03	Plano de espacio público existente Calle 35 (Carrera 5 A – Carrera 7) Barrio La Merced. Escalas 1:250 y 1:100
4 de 17: DIUREP04	Plano de espacio público existente Carrera 5 A (Dg 34 A- Cll 36) y Dg 34 (Cr 5A – Cr 6) Barrio La Merced. Escalas 1:250 y 1:100
5 de 17: DIUREP05	Plano de propuesta de espacio público Localización General Barrio La Merced. Escalas 1:5000 y 1:500
6 de 17: DIUREP06	Plano de propuesta de espacio público Carrera 6 (Calle 36-Calle 35) Barrio La Merced- Abscisa K0+010 hasta K0 +105. Escalas 1:200, 1:125 y 1:75.
7 de 17: DIUREP07	Plano de propuesta de espacio público Carrera 6 (Calle 35-Diagonal 34 A) Barrio La Merced - Abscisa K0+110 hasta K0 +205. Escala 1:200, 1:125 y 1:75.
8 de 17: DIUREP08	Plano de propuesta de espacio público Calle 35 (Carrera 7- Carrera 6) Barrio La Merced - Abscisa K0+80 hasta K0 +117. Escalas 1:200, 1:125 y 1:75.
9 de 17: DIUREP09	Plano de propuesta de espacio público Calle 35 (Carrera 5 A- Carrera 6) Barrio La Merced -Abscisa K0+000 hasta K0 +085. Escalas 1:200, 1:125 y 1:75.

EVITE ENGAÑOS: Todo trámite ante esta entidad es gratuito, excepto los costos de reproducción de documentos. Verifique su respuesta en la página www.sdp.gov.co link "Estado Trámite". Denuncie en la línea 195 opción 1 cualquier irregularidad.

Cra. 30 N° 25 -90
pisos 5, 8,13 / SuperCade piso 2

Archivo Central de la SDP
Cra 21 N°69B-80 ext. 9014-9018

PBX: 335 8000
www.sdp.gov.co
Código Postal: 1113111



ALCALDÍA MAYOR
DE BOGOTÁ D.C.

PLANO N°	CONTENIDO
10 de 17: DIUREP10	Plano de propuesta de espacio público Carrera 5 A (Calle 36 - Calle 35) Barrio La Merced -Abscisa K0+020 hasta K0 +115. Escalas 1:200, 1:125 y 1:75.
11 de 17: DIUREP11	Plano de propuesta de espacio público Carrera 5 A (Calle 35 - Diagonal 34 A) Barrio La Merced -Abscisa K0+110 hasta K0 +205. Escalas 1:200, 1:125 y 1:75.
12 de 17: DIUREP12	Plano de propuesta de espacio público Diagonal 34 A (Carrera 6 -Carrera 5A) Barrio La Merced -Abscisa K0+000 hasta K0 +080. Escalas 1:200, 1:125 y 1:75.
13 de 17: DIUREP13	Plano de propuesta de espacio público Diagonal 34 A (Carrera 6 -Carrera 5A) Barrio La Merced -Abscisa K0+195 hasta K0 +295. Escalas 1:200, 1:125 y 1:75.
14 de 17: DIUREP14	Plano de propuesta de espacio público Detalles 1 Barrio La Merced. Escalas 1:50, 1:20 y 1:10.
15 de 17: DIUREP15	Plano de propuesta de espacio público Detalles 2 Barrio La Merced. Escalas 1:75, 1:50, 1:20, 1:10 y 1:5
16 de 17: DIUREP16	Plano de propuesta de espacio público Detalles 3 Barrio La Merced. Escala: 1:15,1:10 y 1:5
17 de 17: DIUREP17	Plano de propuesta de espacio público Detalles 4 Barrio La Merced. Escalas 1:10 y 1:5.

ADEMÁS DE LOS PLANOS CITADOS, FORMARON PARTE DEL EXPEDIENTE LOS SIGUIENTES RADICADOS:

No. y fecha de radicación (es) de la SDP- Secretaría Distrital de Planeación

Radicado SDP No. 1-2021-71398 del 17 de agosto del 2021.

Adicionales radicados SDP No. 2-2021-90289, 1-2021-112168, 2-2021-109492, 2-2021-110404, 2-2021-110407, 2-2021-110413, 2-2021-110422, 1-2021-116711, 1-2021-120298, 1-2021-120319, 1-2021-120916, 2-2021-119086, 1-2021-124412, 1-2021-124566, 1-2021-124729, 1-2021-125303, 1-2022-02863

CONCEPTOS SDP Y OTRAS ENTIDADES:

DOCUMENTO	REQUIERE	NÚMERO	FECHA

EVITE ENGAÑOS: Todo trámite ante esta entidad es gratuito, excepto los costos de reproducción de documentos. Verifique su respuesta en la página www.sdp.gov.co link "Estado Trámite". Denuncie en la línea 195 opción 1 cualquier irregularidad.

Cra. 30 N° 25 -90
pisos 5, 8,13 / SuperCade piso 2

Archivo Central de la SDP
Cra 21 N°69B-80 ext. 9014-9018

PBX: 335 8000
www.sdp.gov.co
Código Postal: 1113111



ALCALDÍA MAYOR
DE BOGOTÁ D.C.

Este documento es una versión impresa del original que fue generado digitalmente.
Es válido legalmente al amparo del artículo 12 del Decreto 2150 de 1995 y del artículo 7° de la Ley 527 de 1999.

DOCUMENTO	REQUIERE	NÚMERO	FECHA
Registro Fotográfico	SI	-	Incluido en documento Descripción del Proyecto y en los Planos: DIUREP02: Plano de espacio público Carrera 6 (Diagonal 34-Calle 36) Barrio La Merced, DIUREP03: Plano de espacio público existente Calle 35 (Carrera 5 A – Carrera 7) Barrio La Merced, DIUREP04: Plano de espacio público existente Carrera 5 A (Dg 34 A-Cl. 36) y Dg 34 (Cr 5A – Cr 6) Barrio La Merced

CERTIFICACIONES EMPRESAS DE SERVICIOS PÚBLICOS DOMICILIARIOS:

DOCUMENTO	NÚMERO	FECHA
Certificación Gas Natural VANTI (Plano Adjunto)	10153620-6667-2020	Septiembre 28 de 2020
Certificación ENEL CODENSA	08824597	Julio 8 de 2021
Certificación Acueducto	S-2019-342766 32300-2019-1754	Diciembre 5 de 2019
Certificación ETB	ECRGC-EOI 2117- 2019 CECO RI 621	Diciembre 5 de 2019

CONSIDERACIONES:

I. Competencia para el trámite y decisión de las licencias de Intervención y Ocupación del Espacio Público.

La determinación de las funciones de las distintas dependencias de la Secretaría Distrital de Planeación fue establecida en el Decreto Distrital 016 de 2013 *"Por el cual se adopta la estructura interna de la Secretaría Distrital de Planeación y se dictan otras disposiciones"*.

El Literal L) del artículo 13 del mencionado decreto le asigna a la Dirección del Taller del Espacio Público la función de realizar los estudios y trámites administrativos para la expedición de licencias de intervención y ocupación del espacio público y el literal q)

EVITE ENGAÑOS: Todo trámite ante esta entidad es gratuito, excepto los costos de reproducción de documentos. Verifique su respuesta en la página www.sdp.gov.co link "Estado Trámite". Denuncie en la línea 195 opción 1 cualquier irregularidad.

Cra. 30 N° 25 -90
pisos 5, 8,13 / SuperCade piso 2

Archivo Central de la SDP
Cra 21 N°69B-80 ext. 9014-9018

PBX: 335 8000
www.sdp.gov.co
Código Postal: 1113111



del artículo 8 del referido acto administrativo, le asigna a la Subsecretaría de Planeación Territorial, la competencia para la expedición de dichas licencias.

II. Normatividad aplicable al trámite y decisión de licencias de intervención y ocupación de espacio público en Bogotá Distrito Capital.

Al trámite de licencias de intervención y ocupación del espacio público le aplican normas de carácter procedimental y sustancial. Las normas procedimentales son las contenidas en el Título 6 de la primera parte del Decreto Nacional 1077 de 2015 "Por medio del cual se expide el Decreto Único Reglamentario del Sector Vivienda, Ciudad y Territorio.". Así mismo, en esta materia son aplicables los contenidos de la Resolución 462 de 2017, expedida por el Ministerio de Vivienda, Ciudad y Territorio, por medio de la cual se determinan los requisitos para el trámite de licencias urbanísticas.

En materia sustancial del trámite de licencias de intervención y ocupación del espacio público se tiene en cuenta las normas del Plan de Ordenamiento de Territorial (POT) de Bogotá D.C. y los instrumentos que lo desarrollan. Esta Licencia de Intervención y Ocupación del Espacio Público fue radicada el 17 de agosto de 2021 por lo cual le aplica la normatividad del Decreto Distrital 190 de 2004-POT vigente en el momento de dicha radicación. Entre los instrumentos que desarrollan el POT -Decreto Distrital 190 de 2004, en materia de espacio público entre otras se encuentran:

1. Las Cartillas de Andenes y Mobiliario Urbano;
2. Los instrumentos de planificación urbanística tales como planes parciales, planes de implantación y planes de regularización y manejo;

III. Antecedentes del trámite:

1	Radicación	La solicitud de Licencia de Intervención y Ocupación del Espacio Público fue formulada mediante el radicado SDP No. 1-2021-71398 del 17 de agosto del 2021.
2	Modalidad de LIOEP	Licencia de Intervención y Ocupación del Espacio Público - LIOEP para la Intervención de andenes y rampas de acceso vehicular en andenes, modalidad autorizada en el numeral 2 del artículo 2.2.6.1.1.13 del Decreto Nacional 1077 de 2015.
3		El titular de la solicitud es el COLEGIO DE ESTUDIOS SUPERIORES DE ADMINISTRACIÓN-CESA, institución universitaria cuya personería jurídica fue reconocida por el Ministerio de Educación Nacional por medio de la Resolución 5157 del 29 de agosto de 1975. La persona jurídica está

EVITE ENGAÑOS: Todo trámite ante esta entidad es gratuito, excepto los costos de reproducción de documentos. Verifique su respuesta en la página www.sdp.gov.co link "Estado Trámite". Denuncie en la línea 195 opción 1 cualquier irregularidad.

Cra. 30 N° 25 -90
pisos 5, 8,13 / SuperCade piso 2

Archivo Central de la SDP
Cra 21 N°69B-80 ext. 9014-9018

PBX: 335 8000
www.sdp.gov.co
Código Postal: 1113111



	Identificación del Solicitante	representada legalmente por el señor RODRIGO PLATA LIEBISCH identificado con la C.C. No. 80.422.261 de Bogotá, tal como lo acredita el certificado de existencia y representación con referencia RL_03083-2021 del Ministerio de Educación Nacional. El Representante legal del CESA otorgó poder a la sociedad SIGMA GESTIÓN DE PROYECTOS SAS identificada con NIT No. 900.204.158-6, para que adelantara las gestiones y trámites de licencia de intervención y ocupación del espacio público derivadas del plan de regularización y manejo adoptado mediante la Resolución SDP No. 007 de 2017. La sociedad apoderada está representada legalmente por la señora MARÍA NATALIA LAURENS ACEVEDO, identificada con la C.C. No. 52.252.559 de Bogotá. La dirección electrónica de notificaciones de la sociedad apoderada es EESANDOVAL@SIGMAGP.COM y la dirección física de notificaciones es la Carrera 11 No 86-60 Oficina 401 de Bogotá, tal como está señalado en el certificado de existencia y representación y como quedó incorporado en el Formulario Único Nacional de Licencias Urbanísticas radicado.
4	Espacio Público Objeto de LIOEP	Intervención de andenes sobre la Carrera 6 entre la Diagonal 34 A y la Calle 36, sobre la Calle 35 entre Carrera 5 A y la Carrera 7, sobre la Diagonal 34 A entre la Carrera 5 Bis y la Carrera 6 y sobre el costado occidental de la Carrera 5 A entre la Diagonal 34 A y la Calle 36 del Sector de Interés Cultural Barrio La Merced, en atención a obligaciones de intervención del espacio público definidas en el PRM Colegio de Estudios Superiores de Administración- CESA (Resolución SDP No 0007 del 5 de enero de 2017).
5	Revisión	La Dirección del Taller del Espacio Público adelantó los estudios y análisis técnico – jurídicos pertinentes, de conformidad con lo establecido en el artículo 2.2.6.1.2.2.4 del Decreto Nacional 1077 de 2015, modificado por el artículo 8 del Decreto Nacional 1203 de 2017.
6		Por medio del oficio SDP No. 2-2021-90289 del 12 de octubre del 2021 se emitió el ACTA DE OBSERVACIONES Y CORRECCIONES con el fin de actualizar, corregir o aclarar

EVITE ENGAÑOS: Todo trámite ante esta entidad es gratuito, excepto los costos de reproducción de documentos. Verifique su respuesta en la página www.sdp.gov.co link "Estado Trámite". Denuncie en la línea 195 opción 1 cualquier irregularidad.

Cra. 30 N° 25 -90
pisos 5, 8,13 / SuperCade piso 2

Archivo Central de la SDP
Cra 21 N°69B-80 ext. 9014-9018

PBX: 335 8000
www.sdp.gov.co
Código Postal: 1113111



	Acta de Observaciones	los aspectos urbanísticos, arquitectónicos y jurídicos, así como aportar la documentación adicional que permitiera adoptar las decisiones administrativas pertinentes.
7	Prórroga para contestar acta de Observaciones	El solicitante pidió ampliación de tiempo de 15 días hábiles mediante radicado No. 1-2021-112168 del 25 de noviembre de 2021. La SDP concedió ampliación de los términos solicitados por quince (15) días hábiles mediante radicado No. 2-2021-109492 del 30 de noviembre de 2021.
8	Respuesta al Acta de Observaciones	Mediante radicados SDP No. 1-2021- 116711 del 6 de diciembre del 2021 y 1-2021-120298 y 1-2021-120319 del 15 de diciembre de 2021 la señora MARIA NATALIA LAURENS ACEVEDO, en su calidad de apoderado para el trámite respectivo, presentó respuesta al Acta de Observaciones mencionada dentro del término legalmente establecido.
9	Prórroga para dar respuesta de fondo	La SDP mediante radicado No. 2-2021-119086 del 27 de diciembre de 2021 generó prórroga del término SDP de 22 días hábiles para resolver la solicitud de Licencia de Intervención y Ocupación del Espacio Público.

IV. Revisión de la respuesta al Acta de Observaciones.

Que en el marco de la revisión, estudios y análisis técnicos adelantados de conformidad con lo establecido en el artículo 2.2.6.1.2.2.4 del Decreto Nacional 1077 de 2015, modificado por el artículo 8 del Decreto Nacional 1203 de 2017 y en relación con la propuesta de ajuste a la sección de calzadas y andenes presentada, se encontró que la Resolución SDP No. 0007 de 05 de enero de 2017 *“Por la cual se adopta el Plan de regularización y Manejo del Colegio de Estudios Superiores en Administración -CESA-, en la localidad de Santafé”* define en el artículo 5 *Normas Específicas*, sección 5.3 *“Normas comunes aplicables a todos los predios objeto del plan de regularización y manejo”* - Cuadro, establece lo siguiente:

“El Plan de Regularización y Manejo para el Colegio de Estudios Superiores en Administración - CESA debe garantizar como mínimo el trazado vial, y las secciones viales propuestas y aprobadas en el oficio SDM-DSVCT-8823-15 del 09 de febrero de 2015 de Aprobación del Estudio de Tránsito por la Secretaría Distrital de Movilidad...”

Que con posterioridad a la aprobación del Plan de Regularización y Manejo, en relación con la intervención del espacio público, el Instituto Distrital de Patrimonio Cultural -IDPC

EVITE ENGAÑOS: Todo trámite ante esta entidad es gratuito, excepto los costos de reproducción de documentos. Verifique su respuesta en la página www.sdp.gov.co link "Estado Trámite". Denuncie en la línea 195 opción 1 cualquier irregularidad.

Cra. 30 N° 25 -90
pisos 5, 8,13 / SuperCade piso 2

Archivo Central de la SDP
Cra 21 N°69B-80 ext. 9014-9018

PBX: 335 8000
www.sdp.gov.co
Código Postal: 1113111



expidió la Resolución N°000291 de 24-06-2021 *“Por medio de la cual se decide una solicitud de intervención en el espacio público del Sector de Interés Cultural La Merced, en la localidad de Santa Fe, como parte del Plan de Regularización y Manejo -PRM- del Colegio de Estudios Superiores en Administración – CESA”*, en el parágrafo 1 del artículo 1, se establece que la solicitud fue aprobada para once (11) segmentos viales, y consiste en lo siguiente:

“...
...

- *Intervención integral de calzadas y andenes, con cambio de materiales y redimensionamiento de los mismos.*
- *Pacificación vial.*
- *Diseño de paisajismo y mobiliario.*

...”

En el artículo 2 de la citada Resolución IDPC N°000291 de 24-06-2021 se señala que:

“... El alcance y las especificaciones técnicas para la intervención propuesta se encuentran precisadas tanto en la planimetría aportada como en la memoria descriptiva y demás documentación anexa al expediente que hacen parte de la presente resolución.”

Que el artículo 3 de la citada Resolución IDPC define *“... Aprobar tres (3) juegos de dieciocho (18) planos cada uno de conformidad con la propuesta de intervención de espacio público presentada ...”*

Que efectuada la revisión a los documentos antes citados por parte de la Dirección del Taller del Espacio Público, se encuentra que el *“documento Memoria de Espacio Público Estudios y diseños de las obras de infraestructura vial y espacio público del PRM del CESA en Bogotá”* y los dieciocho (18) planos de propuesta de intervención de espacio público aprobados con la Resolución IDPC N°000291 de 24-06-2021 se identifica que las secciones de andenes y calzadas presentadas en el marco de solicitud de la LIOEP corresponden a la aprobadas en la Resolución IDPC.

Que, una vez realizada la revisión y estudio de la respuesta al Acta de Observaciones y Ajustes, así como a los estudios, documentos y certificaciones aportados en la respuesta a la misma, la Dirección del Taller del Espacio Público verificó que se atendieron en su totalidad los requerimientos efectuados.

V. Concesión de la LIOEP

La presente licencia de intervención y ocupación del espacio público AUTORIZA la intervención de andenes sobre la Carrera 6 entre la Diagonal 34 A y la Calle 36, sobre la Calle 35 entre Carrera 5 A y la Carrera 7, sobre la Diagonal 34 A entre la Carrera 5 Bis y la

EVITE ENGAÑOS: Todo trámite ante esta entidad es gratuito, excepto los costos de reproducción de documentos. Verifique su respuesta en la página www.sdp.gov.co link "Estado Trámite". Denuncie en la línea 195 opción 1 cualquier irregularidad.

Cra. 30 N° 25 -90
pisos 5, 8,13 / SuperCade piso 2

Archivo Central de la SDP
Cra 21 N°69B-80 ext. 9014-9018

PBX: 335 8000
www.sdp.gov.co
Código Postal: 1113111



Carrera 6 y sobre el costado occidental de la Carrera 5 A entre la Diagonal 34 A y la Calle 36 del Sector de Interés Cultural Barrio La Merced, en atención a obligaciones de intervención del espacio público definidas en el Plan de Regularización y Manejo -PRM- del Colegio de Estudios Superiores de Administración- CESA (Resolución SDP No 0007 del 5 de enero de 2017).

Los planos de la propuesta de intervención de espacio público que contienen las especificaciones de diseño y construcción de presente licencia son los siguientes:

PLANO N°	CONTENIDO
1 de 17: DIUREP01	Plano de Localización espacio público existente e información arboles existentes Barrio La Merced. Escalas: 1:500
2 de 17: DIUREP02	Plano de espacio público existente Carrera 6 (Diagonal 34-Calle 36) Barrio La Merced. Escalas 1:250 y 1:100
3 de 17: DIUREP03	Plano de espacio público existente Calle 35 (Carrera 5 A – Carrera 7) Barrio La Merced. Escalas 1:250, y 1:100
4 de 17: DIUREP04	Plano de espacio público existente Carrera 5 A (Dg 34 A- Cll 36) y Dg 34 (Cr 5A – Cr 6) Barrio La Merced. Escalas 1:250 y 1:100
5 de 17: DIUREP05	Plano de propuesta de espacio público Localización General Barrio La Merced. Escalas 1:5000 y 1:500
6 de 17: DIUREP06	Plano de propuesta de espacio público Carrera 6 (Calle 36-Calle 35) Barrio La Merced- Abscisa K0+010 hasta K0 +105. Escalas 1:200, 1:125 y 1:75.
7 de 17: DIUREP07	Plano de propuesta de espacio público Carrera 6 (Calle 35-Diagonal 34 A) Barrio La Merced - Abscisa K0+110 hasta K0 +205. Escalas 1:200, 1:125 y 1:75.
8 de 17: DIUREP08	Plano de propuesta de espacio público Calle 35 (Carrera 7-Carrera 6) Barrio La Merced - Abscisa K0+80 hasta K0 +117. Escalas 1:200, 1:125 y 1:75.
9 de 17: DIUREP09	Plano de propuesta de espacio público Calle 35 (Carrera 5 A-Carrera 6) Barrio La Merced -Abscisa K0+000 hasta K0 +085. Escalas 1:200, 1:125 y 1:75.
10 de 17: DIUREP10	Plano de propuesta de espacio público Carrera 5 A (Calle 36 - Calle 35) Barrio La Merced -Abscisa K0+020 hasta K0 +115. Escalas 1:200, 1:125 y 1:75.
11 de 17: DIUREP11	Plano de propuesta de espacio público Carrera 5 A (Calle 35 - Diagonal 34 A) Barrio La Merced -Abscisa K0+110 hasta K0 +205. Escalas 1:200, 1:125 y 1:75.

EVITE ENGAÑOS: Todo trámite ante esta entidad es gratuito, excepto los costos de reproducción de documentos. Verifique su respuesta en la página www.sdp.gov.co link "Estado Trámite". Denuncie en la línea 195 opción 1 cualquier irregularidad.

Cra. 30 N° 25 -90
pisos 5, 8,13 / SuperCade piso 2

Archivo Central de la SDP
Cra 21 N°69B-80 ext. 9014-9018

PBX: 335 8000
www.sdp.gov.co
Código Postal: 1113111



12 de 17: DIUREP12	Plano de propuesta de espacio público Diagonal 34 A (Carrera 6 -Carrera 5A) Barrio La Merced -Abscisa K0+000 hasta K0+080. Escalas 1:200, 1:125 y 1:75.
13 de 17: DIUREP13	Plano de propuesta de espacio público Diagonal 34 A (Carrera 6 -Carrera 5A) Barrio La Merced -Abscisa K0+195 hasta K0+295. Escalas 1:200, 1:125 y 1:75.
14 de 17: DIUREP14	Plano de propuesta de espacio público Detalles 1 Barrio La Merced. Escalas 1:50, 1:20 y 1:10.
15 de 17: DIUREP15	Plano de propuesta de espacio público Detalles 2 Barrio La Merced. Escalas 1:75, 1:50, 1:20 y 1:10 y 1:5.
16 de 17: DIUREP16	Plano de propuesta de espacio público Detalles 3 Barrio La Merced. Escala: 1:15, 1:10 y 1:5
17 de 17: DIUREP17	Plano de propuesta de espacio público Detalles 4 Barrio La Merced. Escalas 1:10 y 1:5.

Que la propuesta de Intervención y Ocupación del Espacio Público objeto de estudio, fue radicada el 17 de agosto de 2021, por lo que, la normatividad aplicable es la contenida en el Decreto Distrital 190 de 2004-POT, norma vigente al momento de dicha radicación, -de otra parte, la citada propuesta se ajusta a lo dispuesto en el artículo 264 del Decreto Distrital 190 de 2004, que contiene las normas sobre la red de andenes, y también a lo dispuesto en la Cartilla de Andenes adoptada mediante el Decreto Distrital 308 de 2018. Además, el trámite realizado cumplió con los requisitos establecidos para las licencias de intervención y ocupación de espacio público por el Decreto Único Reglamentario 1077 de 2015 y por lo tanto es procedente otorgar la licencia solicitada.

VI. Sobre la notificación del presente acto administrativo

En la notificación de actos administrativos debe tenerse en cuenta lo dispuesto en el Decreto Legislativo 491 de 2020. El artículo 4 de este acto administrativo dispone:

“Artículo 4. Notificación o comunicación de actos administrativos. Hasta tanto permanezca vigente la Emergencia Sanitaria declarada por el Ministerio de Salud y Protección Social, la notificación o comunicación de los actos administrativos se hará por medios electrónicos. Para el efecto en todo trámite, proceso o procedimiento que se inicie será obligatorio indicar la dirección electrónica para recibir notificaciones, y con la sola radicación se entenderá que se ha dado la autorización.

En relación con las actuaciones administrativas que se encuentren en curso a la expedición del presente Decreto, los administrados deberán indicar a la autoridad competente la dirección electrónica en la cual recibirán notificaciones o

EVITE ENGAÑOS: Todo trámite ante esta entidad es gratuito, excepto los costos de reproducción de documentos. Verifique su respuesta en la página www.sdp.gov.co link "Estado Trámite". Denuncie en la línea 195 opción 1 cualquier irregularidad.

Cra. 30 N° 25 -90
pisos 5, 8,13 / SuperCade piso 2

Archivo Central de la SDP
Cra 21 N°69B-80 ext. 9014-9018

PBX: 335 8000
www.sdp.gov.co
Código Postal: 1113111



comunicaciones. Las autoridades, dentro de los tres (3) días hábiles posteriores a la expedición del presente Decreto, deberán habilitar un buzón de correo electrónico exclusivamente para efectuar las notificaciones o comunicaciones a que se refiere el presente artículo.

El mensaje que se envíe al administrado deberá indicar el acto administrativo que se notifica o comunica, contener copia electrónica del acto administrativo, los recursos que legalmente proceden, las autoridades ante quienes deben interponerse y los plazos para hacerlo. La notificación o comunicación quedará surtida a partir de la fecha y hora en que el administrado acceda al acto administrativo, fecha y hora que deberá certificar la administración.

En el evento en que la notificación o comunicación no pueda hacerse de forma electrónica, se seguirá el procedimiento previsto en los artículos 67 y siguientes de la Ley 1437 de 2011". (Subrayado fuera de texto)

Por medio de la Resolución 304 del 23 de febrero del 2022, el Ministerio de Salud y Protección Social, prorrogó la emergencia sanitaria por el coronavirus Covid-19 hasta el 30 de abril de 2022. Por lo tanto, el presente acto administrativo será notificado en los términos y condiciones previstas en el Decreto Nacional 491 de 2020 y lo dispuesto en la Ley 1437 de 2011, Código de Procedimiento Administrativo y de lo Contencioso Administrativo.

Al efecto se tiene que la gestión fue adelantada por el COLEGIO DE ESTUDIOS SUPERIORES DE ADMINISTRACIÓN-CESA, identificado con el NIT 860.045.740-6. Institución Universitaria que es representada legalmente por el señor RODRIGO PLATA LIEBISCH, identificado con la C.C. No 80.422.261 de Bogotá. en su calidad de Gerente General Suplente.

La universidad concedió poder a la sociedad SIGMA GESTIÓN DE PROYECTOS S.A.S, identificada con el NIT 900.204.158-6 para adelantar el trámite y solicitud de Licencia de Intervención y Ocupación del Espacio Público. Esta sociedad está representada legalmente por la señora MARIA NATALIA LAURENS ACEVEDO, identificada con la C.C. 52.252.559 de Bogotá. En el poder obra la facultad de notificación de la decisión del trámite.

La presente resolución deberá ser notificada a la institución universitaria a través de su apoderada la sociedad SIGMA GESTIÓN DE PROYECTOS S.A.S a los correos electrónicos eesandoval@sigmagp.com , info@sigmagp.com—y rocioj@cesa.edu.co, indicado en el certificado de existencia y representación y en consignado en el Formulario Único Nacional de Licencias Urbanísticas aportado dentro del trámite respectivo.

EVITE ENGAÑOS: Todo trámite ante esta entidad es gratuito, excepto los costos de reproducción de documentos. Verifique su respuesta en la página www.sdp.gov.co link "Estado Trámite". Denuncie en la línea 195 opción 1 cualquier irregularidad.

Cra. 30 N° 25 -90
pisos 5, 8,13 / SuperCade piso 2

Archivo Central de la SDP
Cra 21 N°69B-80 ext. 9014-9018

PBX: 335 8000
www.sdp.gov.co
Código Postal: 1113111



ALCALDÍA MAYOR
DE BOGOTÁ D.C.

Teniendo en cuenta que la modalidad de notificación es electrónica, se hace la notificación directa a los correos electrónicos del apoderado, quien cuenta con la facultad para notificarse de la decisión tomada en el presente trámite, con el fin de que la universidad solicitante pueda ejercer oportunamente sus derechos por intermedio de un apoderado, que para el caso de recursos deberá ser un profesional del derecho.

En mérito de lo expuesto,

RESUELVE

Artículo 1°- OTORGAR licencia de intervención y ocupación del espacio público en la modalidad de intervención al COLEGIO DE ESTUDIOS SUPERIORES DE ADMINISTRACIÓN-CESA, identificado con el NIT 860.045.740-6. Institución Universitaria que es representada legalmente por el señor RODRIGO PLATA LIEBISCH, identificado con la C.C. No. 80.422.261 de Bogotá, en su calidad de Gerente General Suplente; La licencia autoriza la intervención de andenes sobre la Carrera 6 entre la Diagonal 34 A y la Calle 36, sobre la Calle 35 entre Carrera 5 A y la Carrera 7, sobre la Diagonal 34 A entre la Carrera 5 Bis y la Carrera 6 y sobre el costado occidental de la Carrera 5 A entre la Diagonal 34 A y la Calle 36 del Sector de Interés Cultural Barrio La Merced, en atención a obligaciones de intervención del espacio público definidas en el PRM Colegio de Estudios Superiores de Administración- CESA (Resolución SDP No 0007 del 5 de enero de 2017).

Por medio de la presenta autorización se aprueban los siguientes planos:

PLANO N°	CONTENIDO
1 de 17: DIUREP01	Plano de Localización espacio público existente e información arboles existentes Barrio La Merced. Escalas: 1:500
2 de 17: DIUREP02	Plano de espacio público existente Carrera 6 (Diagonal 34-Calle 36) Barrio La Merced. Escalas 1:250 y 1:100
3 de 17: DIUREP03	Plano de espacio público existente Calle 35 (Carrera 5 A – Carrera 7) Barrio La Merced. Escalas 1:250, y 1:100
4 de 17: DIUREP04	Plano de espacio público existente Carrera 5 A (Dg 34 A- Cl 36) y Dg 34 (Cr 5A – Cr 6) Barrio La Merced. Escalas 1:250 y 1:100
5 de 17: DIUREP05	Plano de propuesta de espacio público Localización General Barrio La Merced. Escalas 1:5000 y 1:500
6 de 17: DIUREP06	Plano de propuesta de espacio público Carrera 6 (Calle 36-Calle 35) Barrio La Merced- Abscisa K0+010 hasta K0 +105. Escalas 1:200, 1:125 y 1:75.

EVITE ENGAÑOS: Todo trámite ante esta entidad es gratuito, excepto los costos de reproducción de documentos. Verifique su respuesta en la página www.sdp.gov.co link "Estado Trámite". Denuncie en la línea 195 opción 1 cualquier irregularidad.

Cra. 30 N° 25 -90
pisos 5, 8,13 / SuperCade piso 2

Archivo Central de la SDP
Cra 21 N°69B-80 ext. 9014-9018

PBX: 335 8000
www.sdp.gov.co
Código Postal: 1113111



7 de 17: DIUREP07	Plano de propuesta de espacio público Carrera 6 (Calle 35-Diagonal 34 A) Barrio La Merced - Abscisa K0+110 hasta K0 +205. Escalas 1:200, 1:125 y 1:75.
8 de 17: DIUREP08	Plano de propuesta de espacio público Calle 35 (Carrera 7-Carrera 6) Barrio La Merced - Abscisa K0+80 hasta K0 +117. Escalas 1:200, 1:125 y 1:75.
9 de 17: DIUREP09	Plano de propuesta de espacio público Calle 35 (Carrera 5 A-Carrera 6) Barrio La Merced -Abscisa K0+000 hasta K0 +085. Escalas 1:200, 1:125 y 1:75.
10 de 17: DIUREP10	Plano de propuesta de espacio público Carrera 5 A (Calle 36 -Calle 35) Barrio La Merced -Abscisa K0+020 hasta K0 +115. Escalas 1:200, 1:125 y 1:75.
11 de 17: DIUREP11	Plano de propuesta de espacio público Carrera 5 A (Calle 35 -Diagonal 34 A) Barrio La Merced -Abscisa K0+110 hasta K0 +205. Escalas 1:200, 1:125 y 1:75.
12 de 17: DIUREP12	Plano de propuesta de espacio público Diagonal 34 A (Carrera 6 -Carrera 5A) Barrio La Merced -Abscisa K0+000 hasta K0 +080. Escalas 1:200, 1:125 y 1:75.
13 de 17: DIUREP13	Plano de propuesta de espacio público Diagonal 34 A (Carrera 6 -Carrera 5A) Barrio La Merced -Abscisa K0+195 hasta K0 +295. Escalas 1:200, 1:125 y 1:75.
14 de 17: DIUREP14	Plano de propuesta de espacio público Detalles 1 Barrio La Merced. Escalas 1:50, 1:20 y 1:10.
15 de 17: DIUREP15	Plano de propuesta de espacio público Detalles 2 Barrio La Merced. Escalas 1:75,1:50, 1:20, 1:10 y 1:5
16 de 17: DIUREP16	Plano de propuesta de espacio público Detalles 3 Barrio La Merced. Escala: 1:15, 1:10 y 1:5.
17 de 17: DIUREP17	Plano de propuesta de espacio público Detalles 4 Barrio La Merced. Escalas 1:10 y 1:5.

La presente licencia urbanística se otorga con las siguientes condiciones:

1. Se deberá dar estricto cumplimiento a lo señalado en la Cartilla de Andenes (Decreto Distrital 308 de 2018), Cartilla de Mobiliario Urbano (Decreto Distrital 603 de 2007), y a lo estipulado en el parágrafo 1, del artículo 264 del Decreto Distrital 190 de 2004 del 22 de junio de 2004, sobre "las normas para la red de andenes".
2. Los documentos adjuntos al formulario forman parte integral de la presente licencia los cuales se encuentran anexos a las raditaciones virtuales en SIPA con el número de proceso 1781714.

EVITE ENGAÑOS: Todo trámite ante esta entidad es gratuito, excepto los costos de reproducción de documentos. Verifique su respuesta en la página www.sdp.gov.co link "Estado Trámite". Denuncie en la línea 195 opción 1 cualquier irregularidad.

Cra. 30 N° 25 -90
pisos 5, 8,13 / SuperCade piso 2

Archivo Central de la SDP
Cra 21 N°69B-80 ext. 9014-9018

PBX: 335 8000
www.sdp.gov.co
Código Postal: 1113111



3. La presente licencia urbanística no genera derechos de propiedad sobre las zonas de cesión a intervenir u ocupar, ni sobre el bien que se pretende construir, así como tampoco para adelantar obras de construcción, derecho que se adquiere a través de la respectiva Licencia de Construcción. Además, solo es válida sobre el espacio público y no autoriza el uso y tratamiento del predio con frente a la intervención.
4. En la franja de mobiliario pueden ser instaladas las señales de tránsito, pero el contenido de dichas señales depende exclusivamente de lo que determine la Secretaría Distrital de Movilidad y la Empresa Transmilenio.
5. Los andenes que se intervengan o deterioren por acción de la ejecución del proyecto deberán ser reconstruidos integralmente, cumpliendo con las especificaciones establecidas en las cartillas normativas del espacio público. Lo anterior, con base en el parágrafo 1 del artículo 264 del Decreto Distrital 190 de 2004.
6. La afectación de redes de servicios públicos mediante la intervención a ejecutar será responsabilidad directa del titular de la licencia, el cual asumirá las consecuencias legales correspondientes.
7. El titular de la licencia, en el caso que se requiera, deberá solicitar la respectiva licencia de excavación ante el IDU.
8. La licencia de intervención y ocupación de espacio público no autoriza la tala, poda, ni el traslado de árboles como tampoco el individuo arbóreo a implantar. Las acciones antes mencionadas, dependen exclusivamente de lo que determine la Secretaría Distrital de Ambiente y el Jardín Botánico José Celestino Mutis.

Artículo 2º- Vigencia de la Licencia: De conformidad con lo establecido en el artículo 2.2.4.1.2.4.4 del Decreto Único Reglamentario 1077 de 2015, la presente Licencia tendrá una vigencia de veinticuatro (24) meses, contados a partir de la fecha en la que quede en firme el acto administrativo que la otorga para la ejecución total de las obras autorizadas.

Esta podrá prorrogarse por una sola vez, por un plazo adicional de doce (12) meses. La solicitud de prórroga deberá formularse dentro de los quince (15) días calendario, anteriores al vencimiento de la respectiva licencia, siempre que el urbanizador o constructor responsable certifique la iniciación de las obras.

Artículo 3º- NOTIFICACIONES Y PUBLICACIÓN. Notificar el presente acto administrativo de conformidad con lo normado en el artículo 4 del Decreto Nacional 491 de 2020 y la Ley 1437 de 2011 Código de Procedimiento Administrativo y de lo Contencioso Administrativo, al COLEGIO DE ESTUDIOS SUPERIORES DE ADMINISTRACIÓN-CESA, por intermedio de su apoderado que es la sociedad SIGMA GESTIÓN DE PROYECTOS S.A.S, identificada con el NIT 900.204.158-6 representada legalmente por la señora **MARIA NATALIA LAURENS ACEVEDO**, identificada con la C.C. 52.252.559 de Bogotá.

EVITE ENGAÑOS: Todo trámite ante esta entidad es gratuito, excepto los costos de reproducción de documentos. Verifique su respuesta en la página www.sdp.gov.co link "Estado Trámite". Denuncie en la línea 195 opción 1 cualquier irregularidad.

Cra. 30 N° 25 -90
pisos 5, 8,13 / SuperCade piso 2

Archivo Central de la SDP
Cra 21 N°69B-80 ext. 9014-9018

PBX: 335 8000
www.sdp.gov.co
Código Postal: 1113111



La notificación electrónica se realizará a los correos electrónicos eesandoval@sigmagp.com info@sigmagp.com y rocioj@cesa.edu.co, señalados en el certificado de existencia y representación de la sociedad y consignado en el Formulario Único Nacional de Licencias Urbanísticas aportado dentro del trámite respectivo.

La parte resolutive de esta licencia será publicada en el sitio web de la Secretaría Distrital de Planeación dando cumplimiento a lo establecido en el artículo 73 de la Ley 1437 de 2011.

Artículo 4°- RECURSOS: Contra este acto administrativo, proceden los recursos de reposición ante la Subsecretaría de Planeación Territorial y subsidiario de apelación ante la Secretaría Distrital de Planeación, los cuales deberán interponerse por escrito en el acto de notificación personal o dentro de los diez (10) días hábiles siguientes a la notificación personal, electrónica o por aviso que se realice del acto administrativo.

NOTIFÍQUESE PUBLÍQUESE Y CÚMPLASE.

Dada en Bogotá. D.C, a los 05 días de abril de 2022.



Claudia Andrea Ramirez Montilla
Subsecretaría de Planeación Territorial

Aprobó: Arq. Margarita Rosa Caicedo Velásquez – Directora del Taller del Espacio Público-DTEP.
Revisó: Abg. Giovanni Perdomo Sanabria, Contratista –Subsecretaría de Planeación Territorial
Abg. Alba Rocío Preciado Wilches, Contratista –Subsecretaría de Planeación Territorial.
Arq. Diego Fernando Mateus, Contratista –Subsecretaría de Planeación Territorial.
Abg. Carlos Javier Sánchez González, –Contratista DTEP
Elaboró: Arq. Rafael Sáenz Pérez. Profesional Especializado DTEP

EVITE ENGAÑOS: Todo trámite ante esta entidad es gratuito, excepto los costos de reproducción de documentos. Verifique su respuesta en la página www.sdp.gov.co link "Estado Trámite". Denuncie en la línea 195 opción 1 cualquier irregularidad.

Cra. 30 N° 25 -90
pisos 5, 8,13 / SuperCade piso 2

Archivo Central de la SDP
Cra 21 N°69B-80 ext. 9014-9018

PBX: 335 8000
www.sdp.gov.co
Código Postal: 1113111



INFORMACIÓN ÁRBOLES EXISTENTES			
No. ARBOL	NOMBRE COMÚN	NOMBRE CIENTÍFICO	ALT. TOT (m)
1	Pino candelabro	Pinus radiata	9
2	Pino patula	Pinus patula	17
3	Caucho sabanero	Ficus soatensis	9
4	Pino candelabro	Pinus radiata	14
5	Caucho sabanero	Ficus soatensis	14
6	Acacia negra, gris	Acacia decurrens	12
7	Caucho sabanero	Ficus soatensis	14
8	Caucho sabanero	Ficus soatensis	14
9	Araucaria	Araucaria excelsa	14
10	Caucho sabanero	Ficus soatensis	9
11	Pino patula	Pinus patula	9
12	Cerezo	Prunus serotina	10
13	Cerezo	Prunus serotina	8
14	Urapán, Fresno	Fraxinus chinensis	20
15	Urapán, Fresno	Fraxinus chinensis	17
16	Cerezo	Prunus serotina	12
17	Caucho sabanero	Ficus soatensis	9
18	Sauco	Sambucus nigra	6
19	Cerezo	Prunus serotina	10
20	Palma Alejandra	Archontophoenix alexandrae	3
21	Cayeno	Hibiscus rosa	2
22	Cerezo	Prunus serotina	9
23	Jazmin del cabo, laurel huesito	Pittosporum undulatum	6
24	Cerezo	Prunus serotina	12
25	Cerezo	Prunus serotina	11
26	Jazmin del cabo, laurel huesito	Pittosporum undulatum	3
27	Caucho sabanero	Ficus soatensis	8
28	Pino libro	Thuja orientalis	2
29	Jazmin del cabo, laurel huesito	Pittosporum undulatum	10
30	Cerezo	Prunus serotina	12
31	Acacia japonesa	Acacia melanoxylon	15
32	Caucho benjamin	Ficus benjamina	4
33	Nogal, cedro nogal, cedro negro	Juglans neotropica	10
34	Yuca, palma yuca	Yucca spp	8
35	Caucho benjamin	Ficus benjamina	2
36	Caucho benjamin	Ficus benjamina	2
37	Caucho benjamin	Ficus benjamina	3
38	Caucho benjamin	Ficus benjamina	2
39	Caucho benjamin	Ficus benjamina	3
40	Caucho benjamin	Ficus benjamina	2
41	Caucho sabanero	Ficus soatensis	8
42	Chicala, chirlobirlo, flor amarillo	Tecoma stans	2
43	Jazmin del cabo, laurel huesito	Pittosporum undulatum	7
44	Urapán, Fresno	Fraxinus chinensis	13
45	Acacia morada	Acacia baileyana	5
46	Chicala, chirlobirlo, flor amarillo	Tecoma stans	4
47	Sauco	Sambucus nigra	3
48	Yuca, palma yuca	Yucca spp	7
49	Yuca, palma yuca	Yucca spp	5
50	Chicala, chirlobirlo, flor amarillo	Tecoma stans	2
51	Chicala, chirlobirlo, flor amarillo	Tecoma stans	3
52	Borrachero	Brumancia sanguinea	2
53	Borrachero	Brumancia sanguinea	2
54	Chicala, chirlobirlo, flor amarillo	Tecoma stans	3
55	Chicala, chirlobirlo, flor amarillo	Tecoma stans	4
56	Jazmin del cabo, laurel huesito	Pittosporum undulatum	6
57	Pino patula	Pinus patula	16

INFORMACIÓN ÁRBOLES EXISTENTES			
No. ARBOL	NOMBRE COMÚN	NOMBRE CIENTÍFICO	ALT. TOT (m)
58	Pino candelabro	Pinus radiata	5
59	Caucho benjamin	Ficus benjamina	3
60	Caucho benjamin	Ficus benjamina	6
61	Caucho benjamin	Ficus benjamina	5
62	Aligustre del Japon	Ligustrum japonicum	1
63	Aligustre del Japon	Ligustrum japonicum	2
64	Aligustre del Japon	Ligustrum japonicum	2
65	Acacia negra, gris	Acacia decurrens	12
66	Acacia negra, gris	Acacia decurrens	12
67	Trompeto	Bocconia frutescens	3
68	Urapán, Fresno	Fraxinus chinensis	12
69	Urapán, Fresno	Fraxinus chinensis	7
70	Urapán, Fresno	Fraxinus chinensis	13
71	Caucho benjamin	Ficus benjamina	6
72	Tecomaria	Tecomaria capensis	3
73	Roble	Quercus humboldtii	1
74	Roble	Quercus humboldtii	1
75	Sauco	Sambucus nigra	3
76	Sauco	Sambucus nigra	5
77	Sauco	Sambucus nigra	4
78	Sauco	Sambucus nigra	4
79	Eucalipto común	Eucalyptus globulus	17
80	Eucalipto plateado	Eucalyptus cinerea	17
81	Sauco	Sambucus nigra	5
82	Sauco	Sambucus nigra	6
83	Sauco	Sambucus nigra	6
84	Caucho benjamin	Ficus benjamina	2
85	Sauco	Sambucus nigra	5
86	Sauco	Sambucus nigra	8
87	Caucho benjamin	Ficus benjamina	2
88	Sauco	Sambucus nigra	6
89	Sauco	Sambucus nigra	3
90	Sauco	Sambucus nigra	6
91	Sauco	Sambucus nigra	5
92	Sauco	Sambucus nigra	6
93	Sauco	Sambucus nigra	6
94	Yuca, palma yuca	Yucca spp	8
95	Pino libro	Thuja orientalis	1
96	Yuca, palma yuca	Yucca spp	8
97	Sauco	Sambucus nigra	6
98	Sauco	Sambucus nigra	5
99	Sauco	Sambucus nigra	5
100	Sauco	Sambucus nigra	5
101	Cipres	Cupressus spp.	2
102	Sauco	Sambucus nigra	5
103	Sauco	Sambucus nigra	3
104	Sauco	Sambucus nigra	4
105	Sauco	Sambucus nigra	6
106	Sauco	Sambucus nigra	8
107	Sauco	Sambucus nigra	4
108	Sauco	Sambucus nigra	4
109	Sauco	Sambucus nigra	5
110	Caucho benjamin	Ficus benjamina	3
111	Yuca, palma yuca	Yucca spp	7
112	Caucho benjamin	Ficus benjamina	4
113	Urapán, Fresno	Fraxinus chinensis	9

CUADRO DE ÁREAS TOTALES EXISTENTES		
	M2	%
ZONA VERDE	518	19
ZONA DURA	2244	81
ZONA SEMIDURA	0	
TOTAL	2762	100

CONVENCIONES	
----- Límite de intervención PRM	☎ Pozo teléfonos
----- Límite de intervención UOEP	⦿ Bolardo
🌳 Arbol existente para permanencia	📦 Caja de energía sencilla
🌳 Arbol existente para tala	🚰 Caja de agua negras
🌳 Arbol existente para traslado	🔧 Válvula de acueducto
📷 Cono visual Fotografía	📶 Poste de teléfono
🌿 Zonas verdes	🔥 Válvula de gas
🏠 Zonas duras	🌊 Sumidero
📶 Rampa	🔌 Caja de energía doble
🌧 Caja de aguas lluvias	
📏 Contador	
⚡ Poste de alta tension	



El andén peatonal está desgastado en algunos casos con huecos y agrietado.




Entre calle 35 y 34 el andén está en buen estado, la cobertura vegetal es variada (hiedra).



Entre calle 36 y 35 el andén en algunas zonas está deteriorado, se evidencia grietas por reparaciones posteriores



Entre calle 36 y 35 el andén está en buen estado, se evidencian grietas por reparaciones posteriores. Hay matas entre la vía y el andén

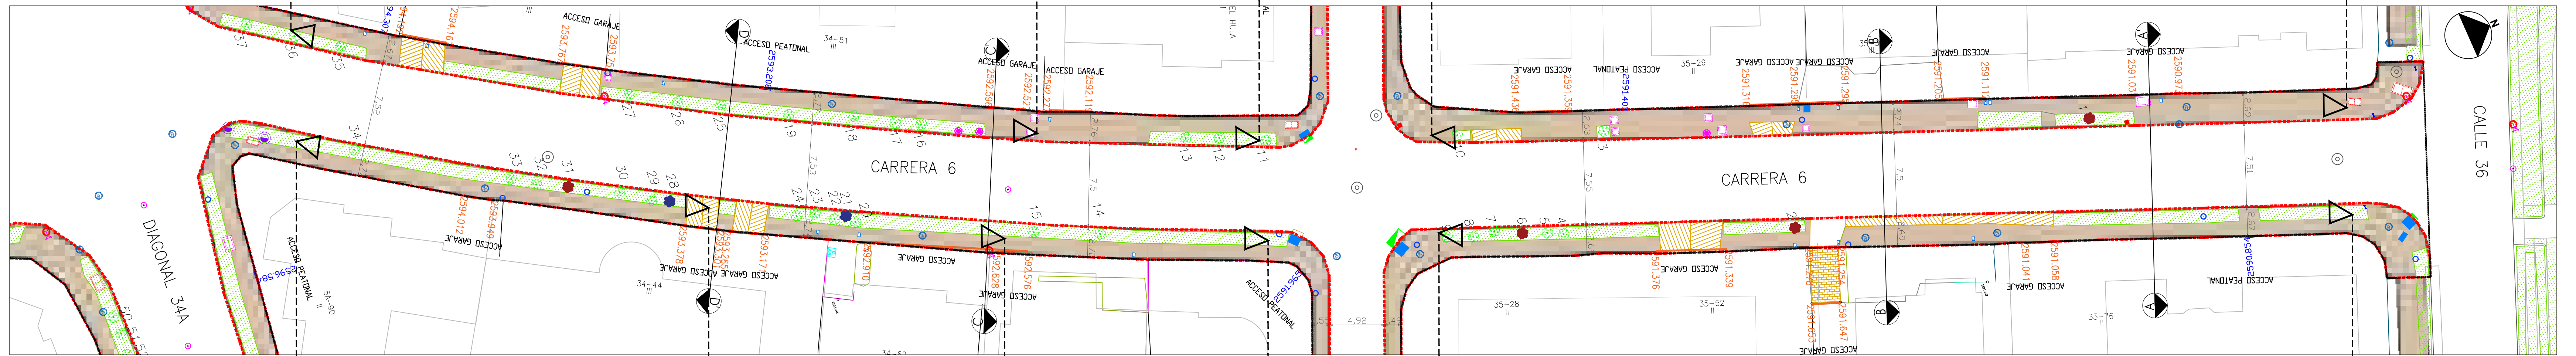

1 PLANTA CR 6 (DGN 34A - CLL 36)
ESCALA 1:200




Entre calle 35 y 34 el andén está deteriorado, tiene huecos y grietas, además tiene maleza.



Entre calle 35 y 34 la materialidad es de adoquín en buen estado, entre las zonas verdes y el andén hace falta bordillo y contenedor de raíces.




Entre calle 35 y 34 el andén está deteriorado, se evidencia grietas por reparaciones posteriores.

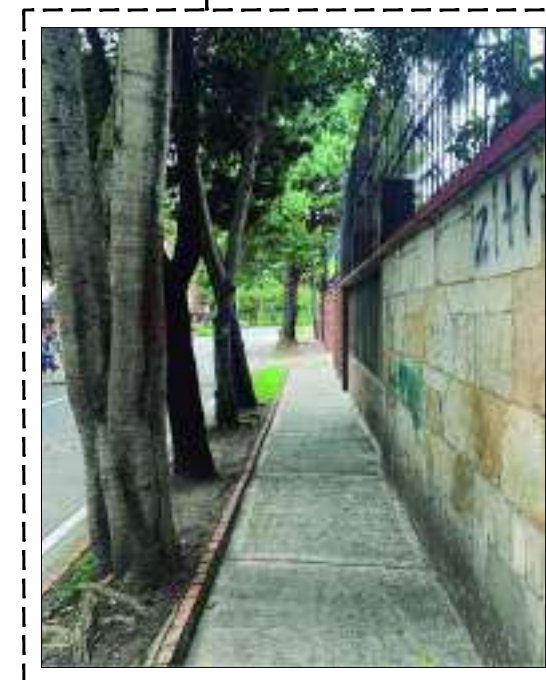


Entre calle 35 y 34 el andén está en buenas condiciones, la cobertura vegetal está deteriorada




Entre calle 35 y 34 el andén está deteriorado y agrietado, no hay bordillo o contenedor de raíces en las coberturas vegetales.

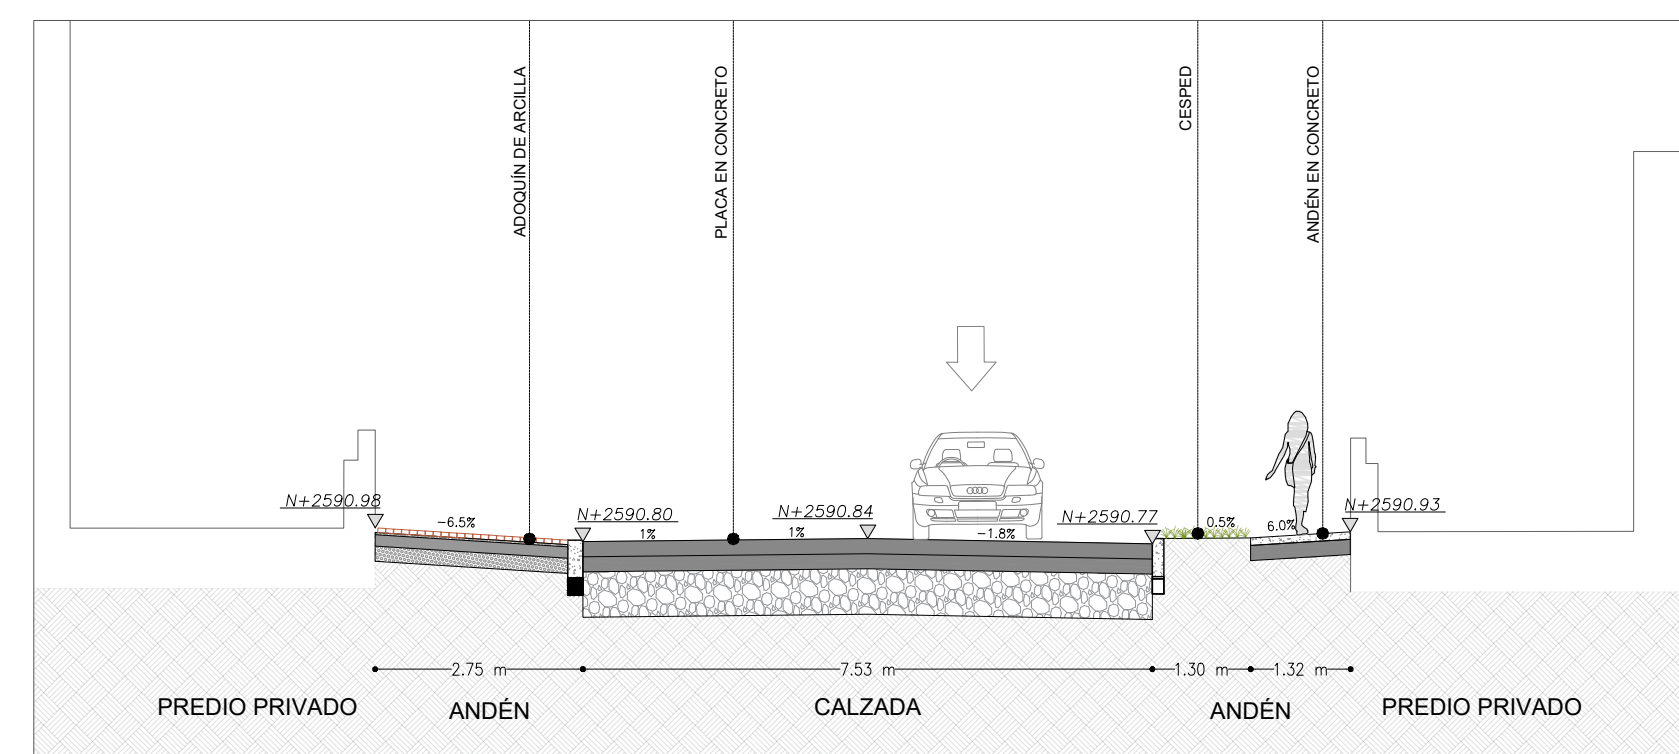


2 CORTE A-A'
ESCALA 1:100

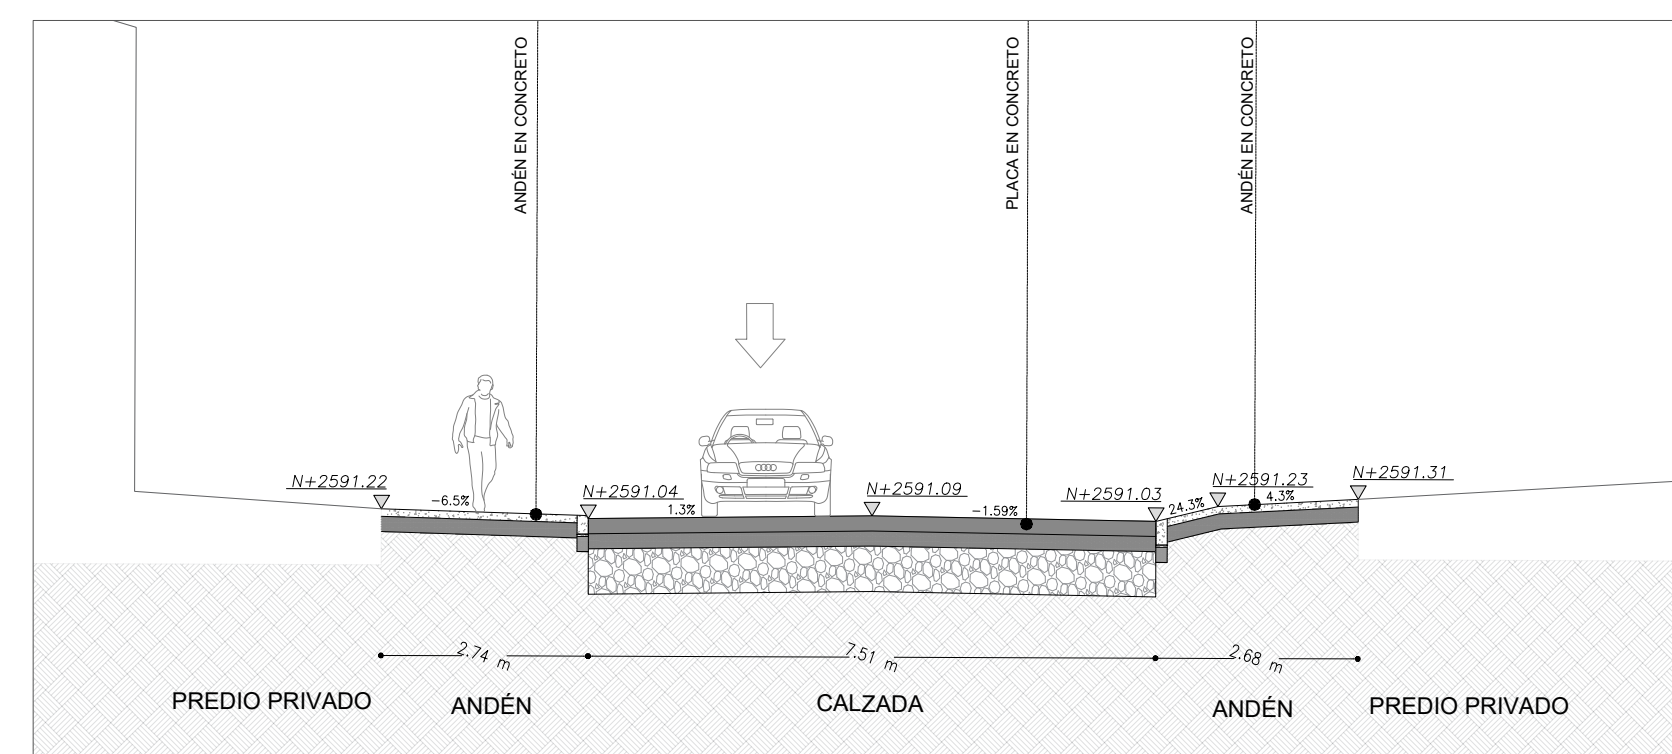


3 CORTE B-B'
ESCALA 1:100

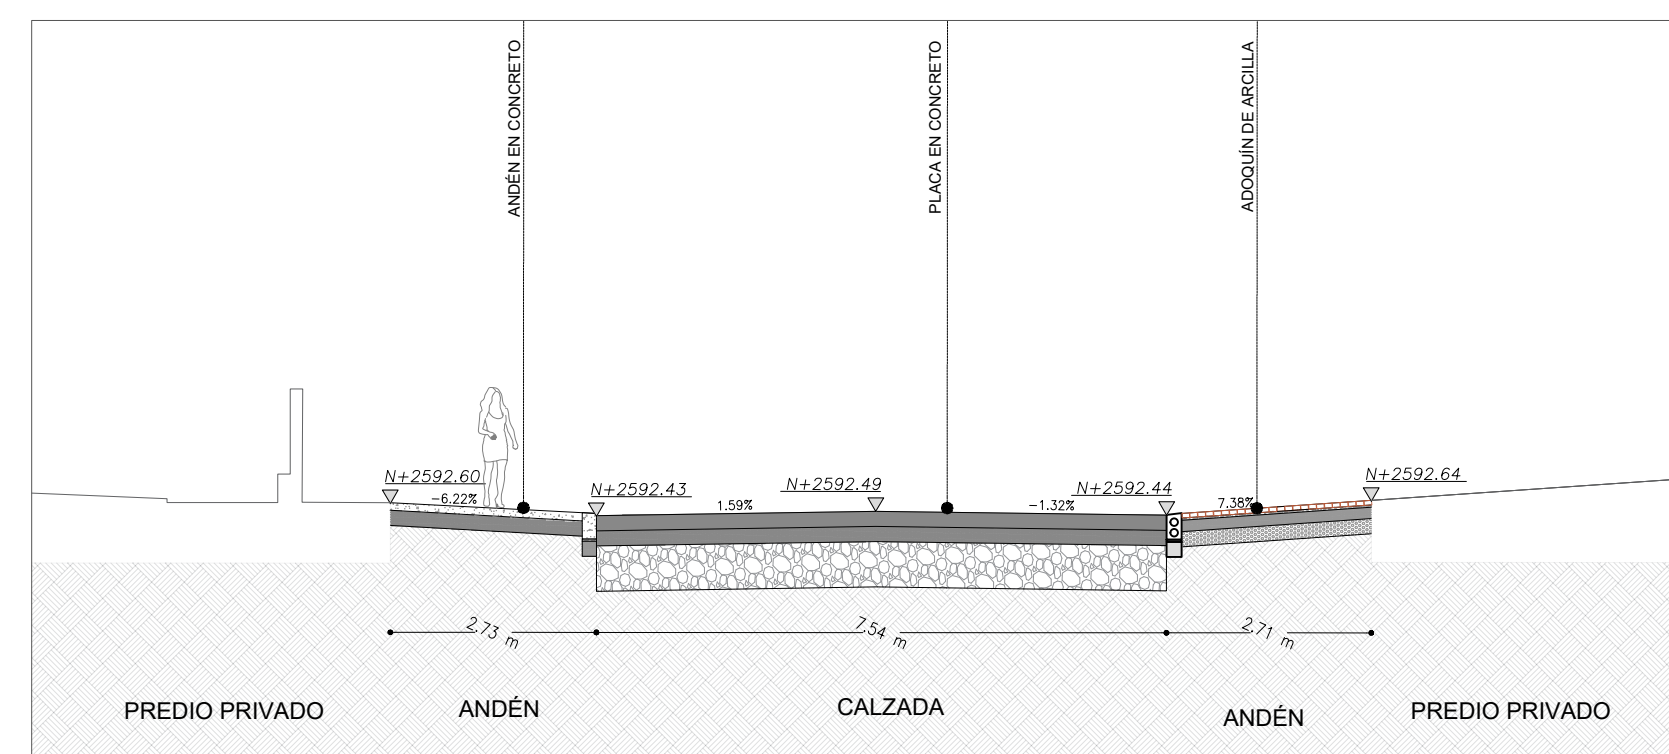

4 CORTE C-C'
ESCALA 1:100

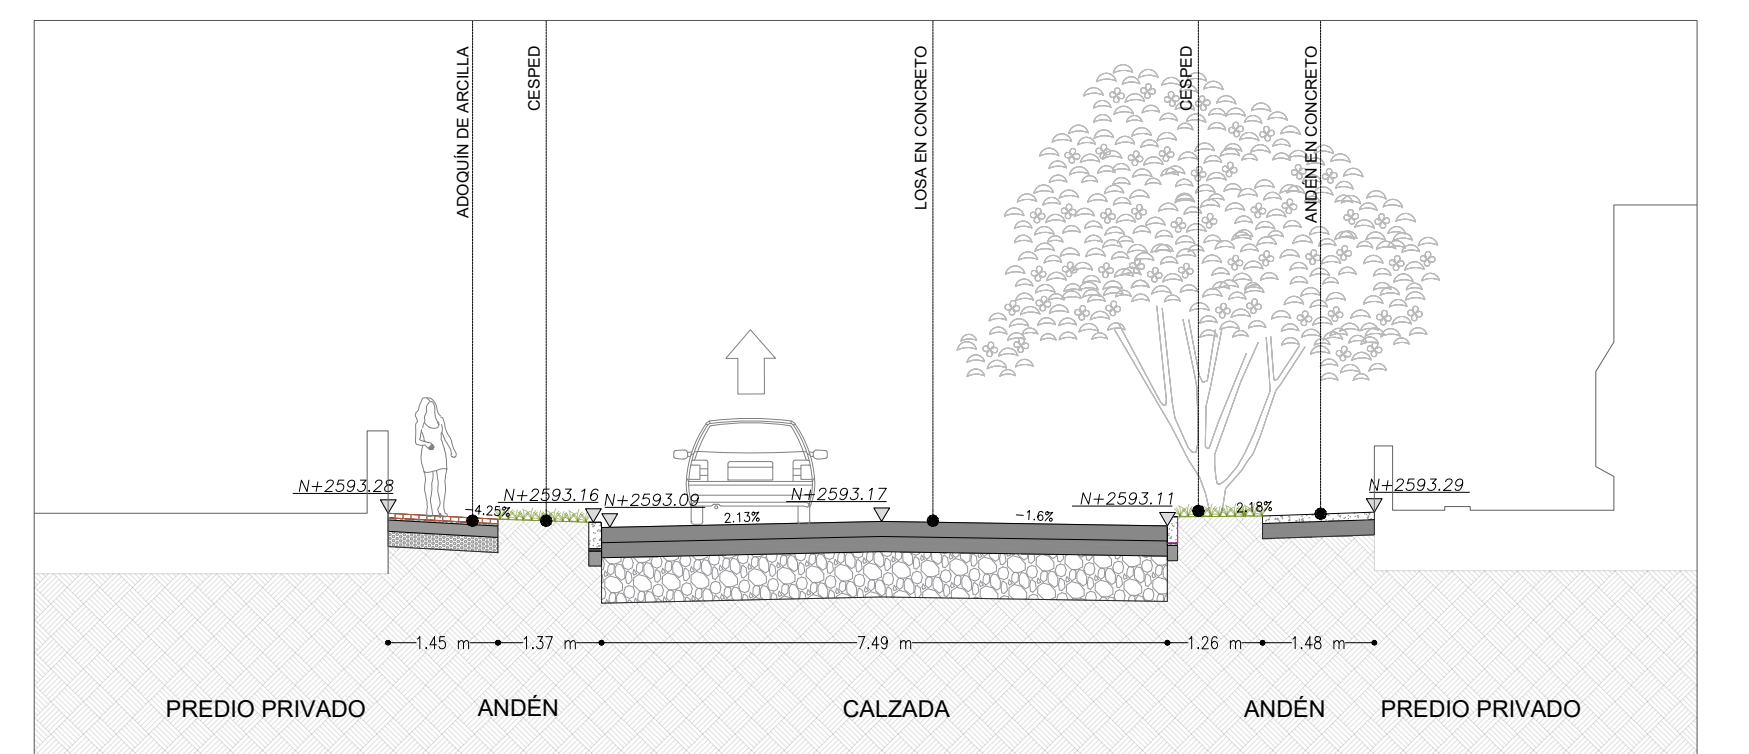

5 CORTE D-D'
ESCALA 1:100

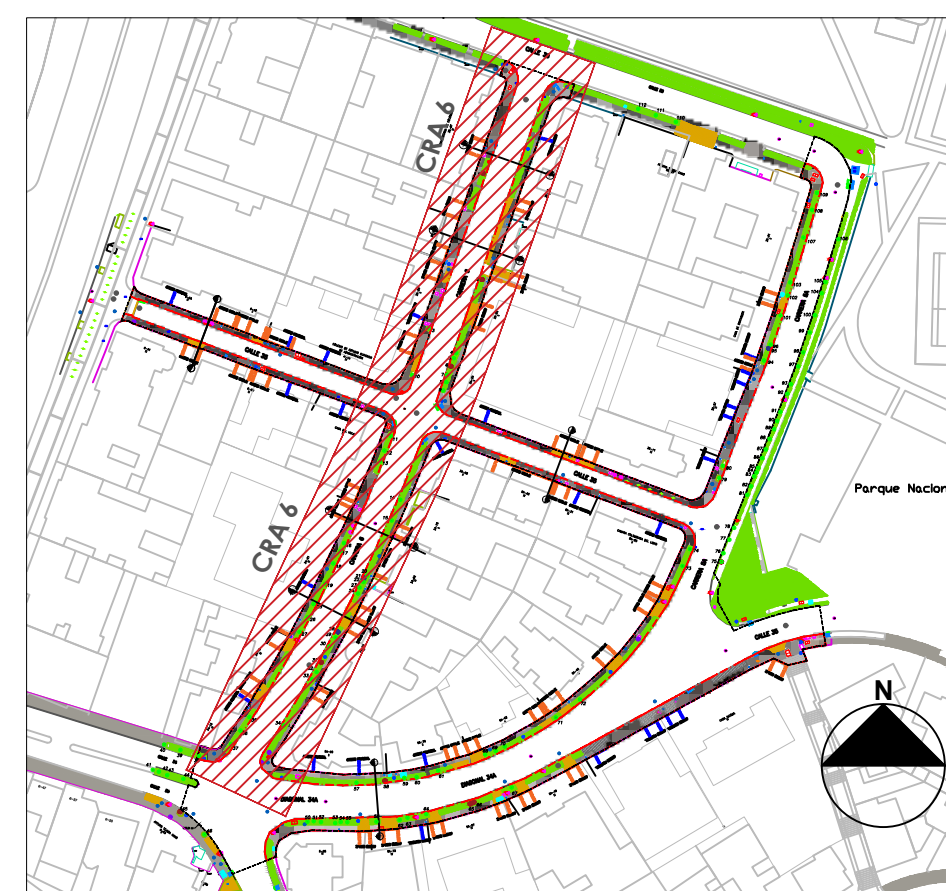

CONVENCIONES

- Límite de intervención PRM
- Límite de intervención LUOP
- Arbol existente para permanencia
- Arbol existente para tala
- Arbol existente para traslado
- Cono visual Fotografía
- Zonas verdes
- Zonas duras
- Rampa
- Caja de aguas lluvias
- Contador
- Pazo teléfonos
- Bolardo
- Caja de energía sencilla
- Pazo de alcantarillado
- Caja de aguas negras
- Válvula de acueducto
- Poste de teléfono
- Válvula de gas
- Sumidero
- Caja de energía doble
- Poste de alta tensión

CUADRO DE ÁREAS EXISTENTES CRA 6

	M2	%
ZONA VERDE	261	21
ZONA DURA	981	79
TOTAL	1242	100

Firmado digitalmente por CLAUDIA ANDREA RAMIREZ MONTILLA
Fecha: 2022.04.04 16:54:10 -05'00'

Firmado digitalmente por CLAUDIA ANDREA RAMIREZ MONTILLA
Fecha: 2022.04.04 16:54:10 -05'00'

CLAUDIA ANDREA RAMIREZ MONTILLA

Firmado digitalmente por CLAUDIA ANDREA RAMIREZ MONTILLA
Fecha: 2022.04.04 16:54:10 -05'00'

SECRETARÍA DISTRITAL DE PLANEACIÓN
Subsecretaría de Planeación Territorial
Bogotá D.C.

CONSULTOR:
SIGMA GESTIÓN DE PROYECTOS S.A.S
PRM CESA RES. 007-2017

DIRECTOR CONSULTORIA:
NATALIA LAURENS A.
Mat.: 25202-69365 CND
DISEÑO DE ESPACIO PÚBLICO:
JAVIER ANDRÉS CÁRDENAS
Mat.: A25112001-7167779

MODIFICACIONES
I. VERSION INICIAL - V0
II. AJUSTES SEGÚN OBSERVACIONES SDP - V1
III. AJUSTES SEGÚN OBSERVACIONES SDP - V2
IV
V
VI
VII
VIII

FECHA:
AGOSTO 2021
NOVIEMBRE 2021
DICIEMBRE 2021

PROYECTO:

LICENCIA DE INTERVENCIÓN Y OCUPACIÓN DE
ESPACIO PÚBLICO
PRM CESA

CONTIENE:
PLANO DE ESPACIO PÚBLICO EXISTENTE
CARRERA 6 (DIAGONAL 34 - CALLE 36)
BARRIO LA MERCED

LOCALIDAD:
3 - SANTA FE

ESCALA:
INDICADAS

REFERENCIA:
PRM_MERCED_BASE.DWG
PRM_MERCED_SECCIONES.DWG
ARCHIVO AUTOCAD:
139A_CESA_URB_EST-VS.DWG
ARCHIVO LAYOUT:
EST 1
FECHA FACTIBILIDAD:
FECHA ELABORACION PLANO:
DICIEMBRE 2021

PLANCHA No.
DIUREPO2
DE
17
CONSECUTIVO:
139A_URB_CESA_02

Entre Carrera 7 y 6 el andén peatonal es de cemento a nivel con la vía vehicular. Está agrietado





Entre Carrera 7 y 6 los postes y la señalización obstaculizan el paso peatonal y de acceso universal. El paso peatonal está deteriorado,



Entre Carrera 6 y 5a la vía vehicular está en buenas condiciones, con señalización sobre el suelo. Los postes están sobre el paso peatonal



Entre Carrera 6 y 5a está delimitado con pintura que sobresale y disminuye el ancho del carril vehicular dejándolo a sólo un carril.

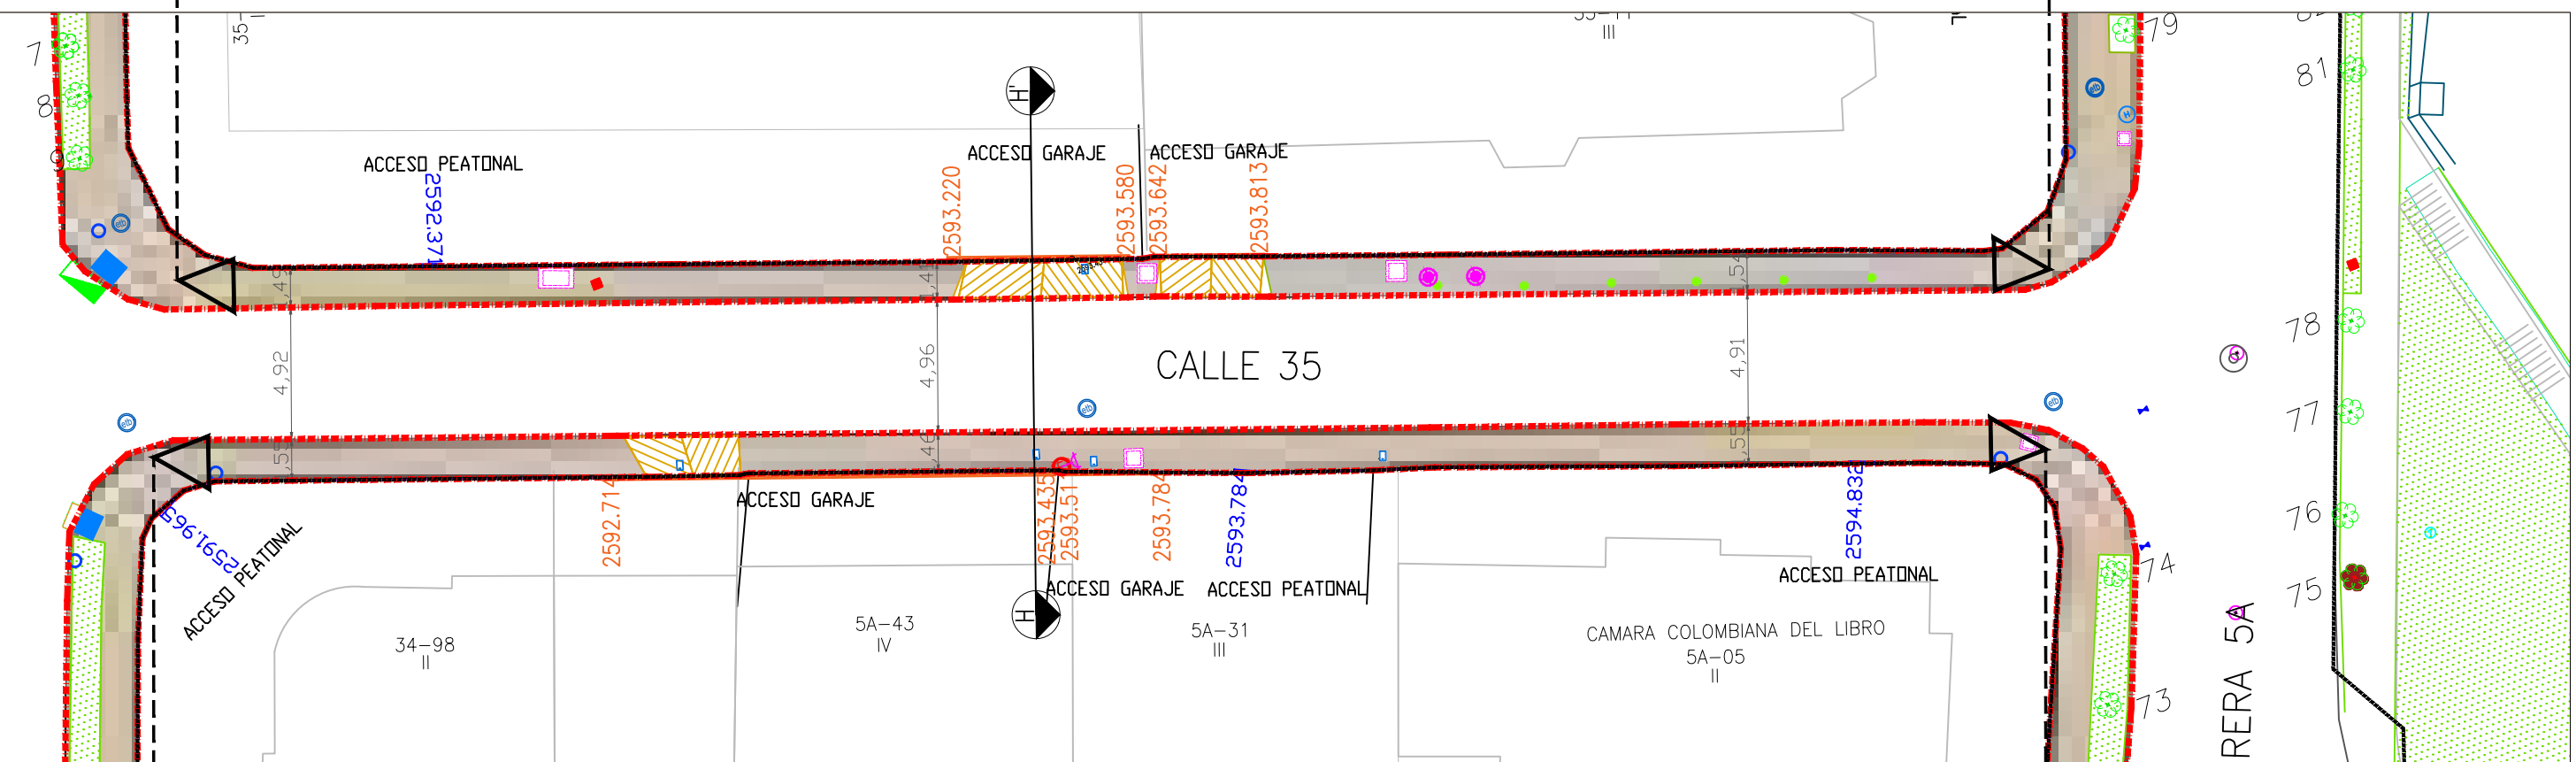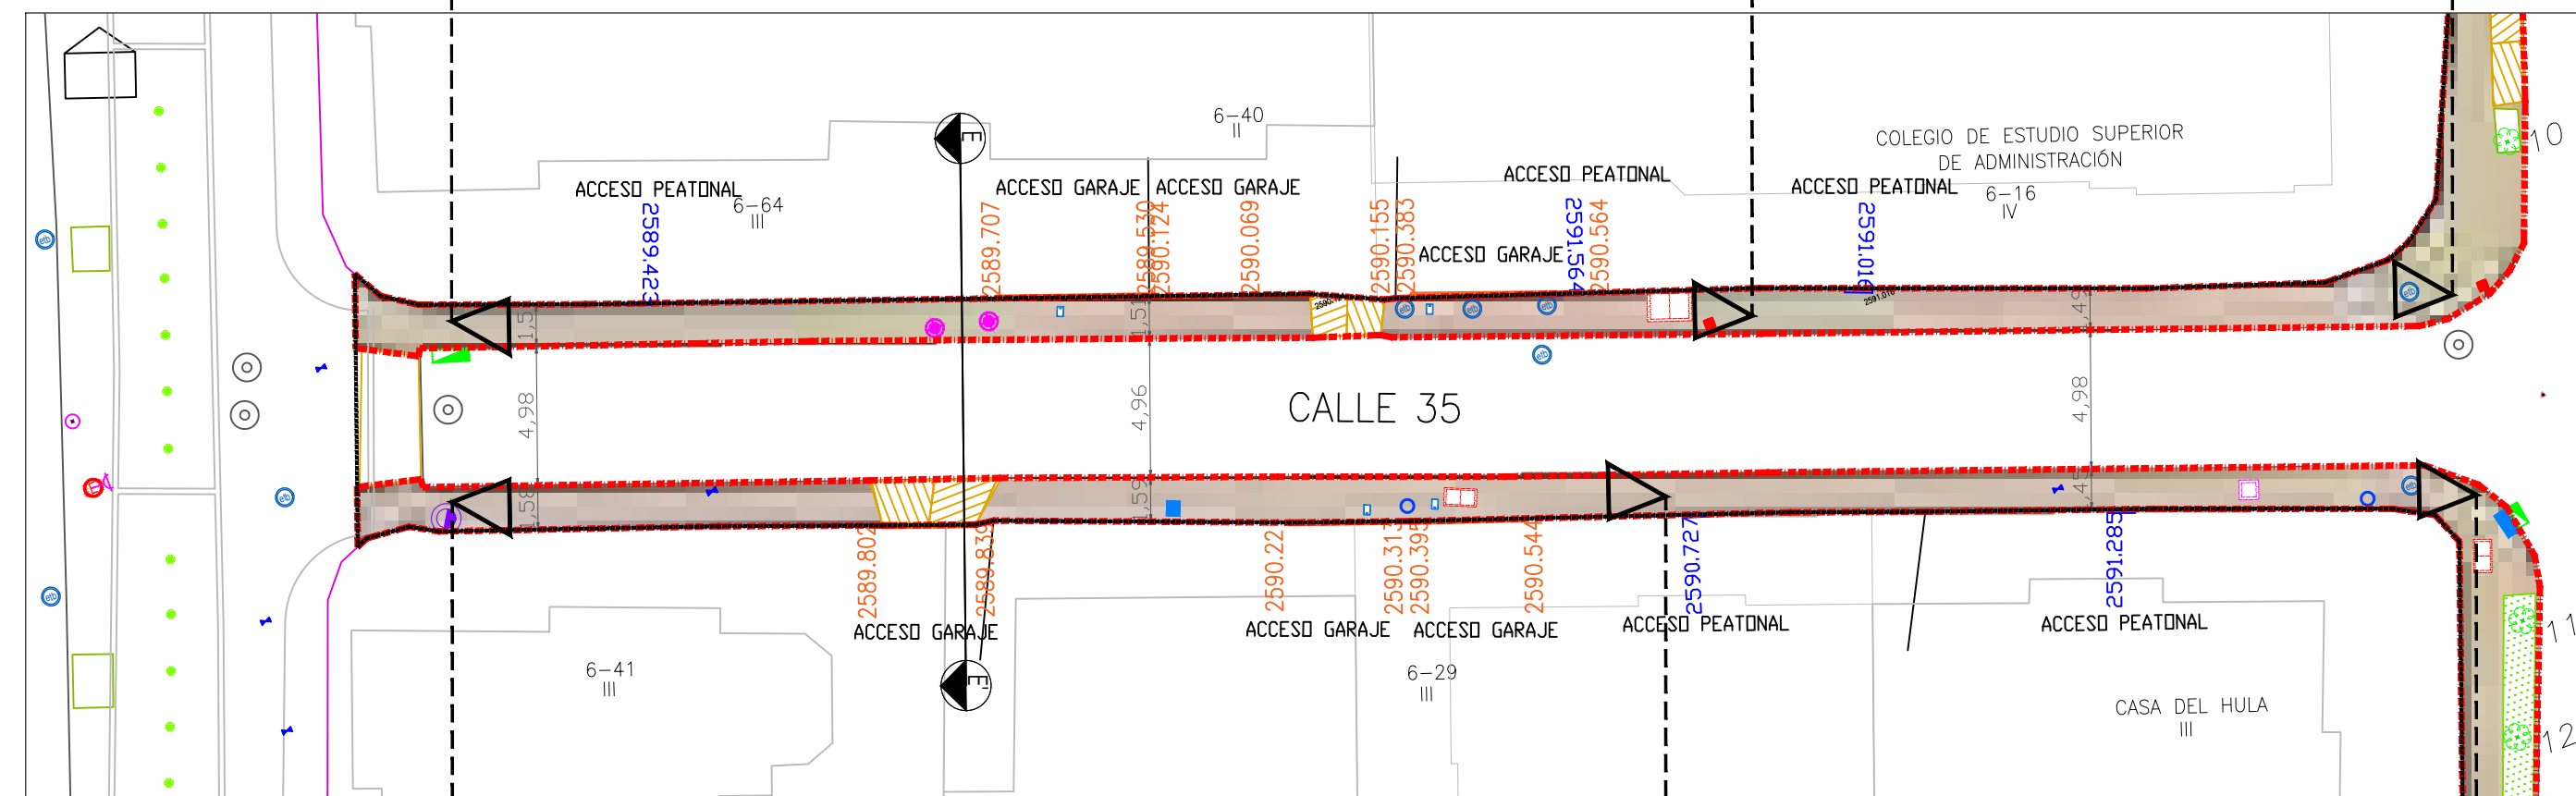

1 PLANTA CLL 35 (CR 5A -CR 7)
ESCALA 1:100



Entre Carrera 7 y 6 el sardinel sobresale sobre el andén, se encuentra agrietado dónde es de cemento.




Entre Carrera 7 y 6 el estado del andén dónde hay ladrillo es mejor la rasante no es pareja.




El sardinel está deteriorado sobre toda la calle 35 al igual que las entradas vehiculares.




Entre Carrera 6 y 5a el sardinel está deteriorado y desquebrajado, faltan baldosas y presenta agrietamiento.

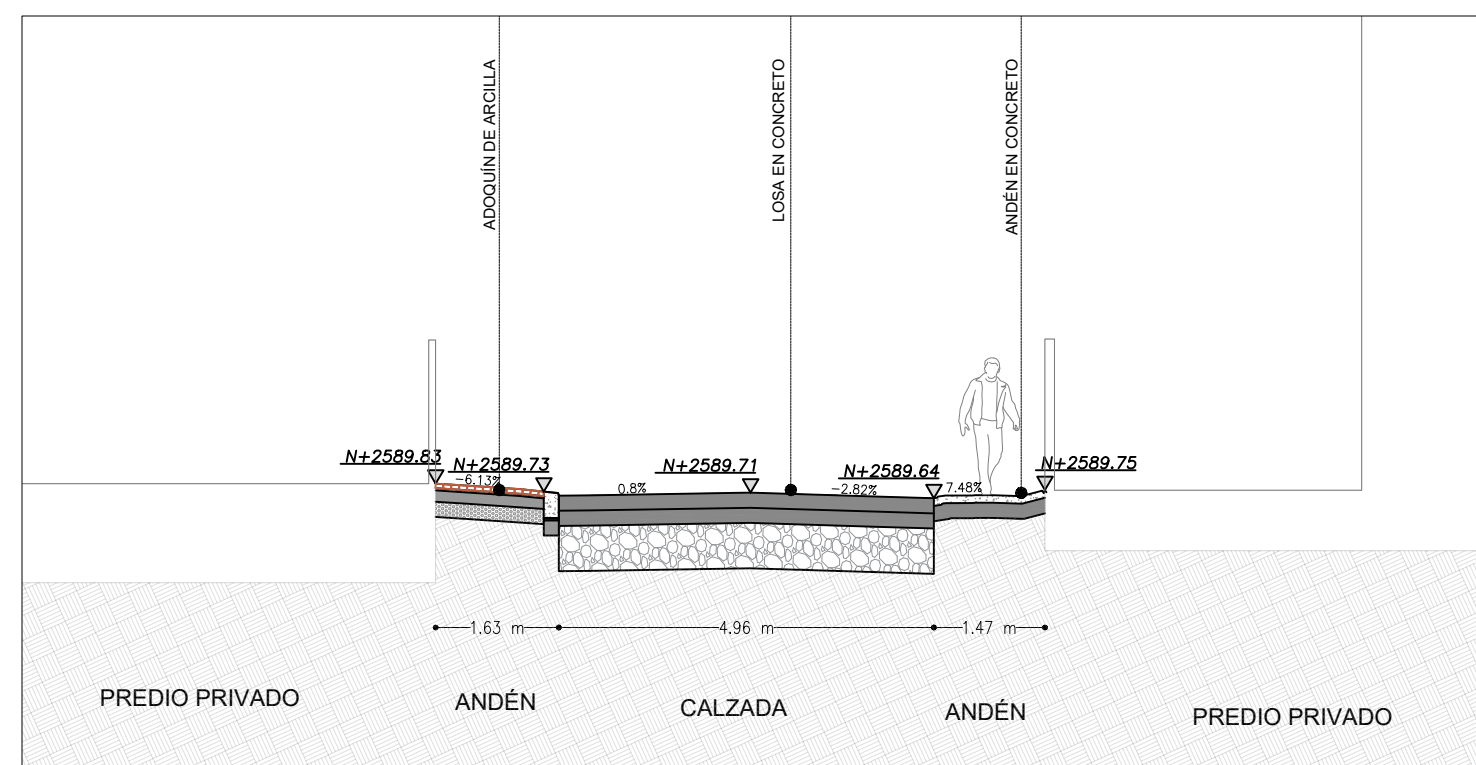

2 CORTE E-E'
ESCALA 1:100

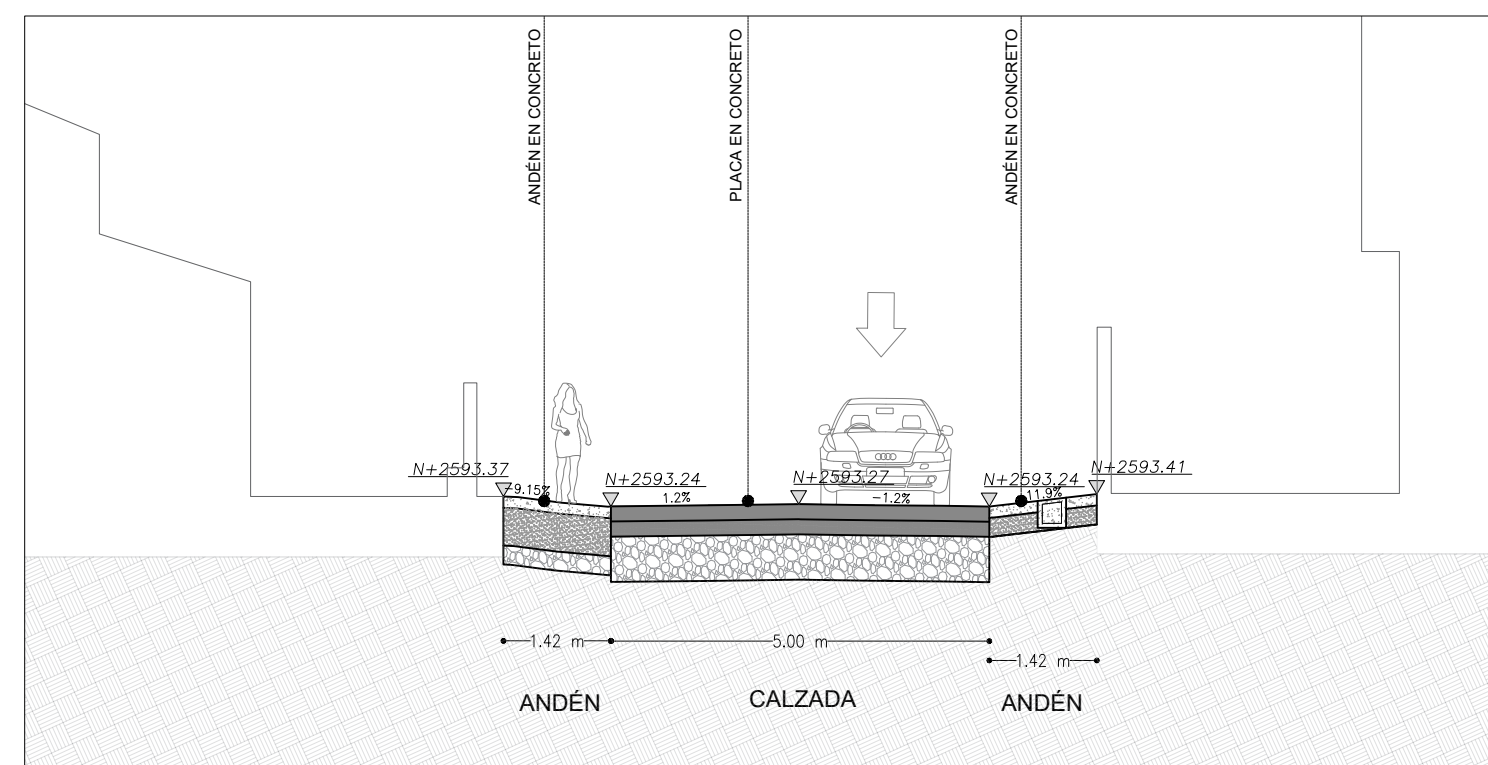

3 CORTE H-H'
ESCALA 1:100

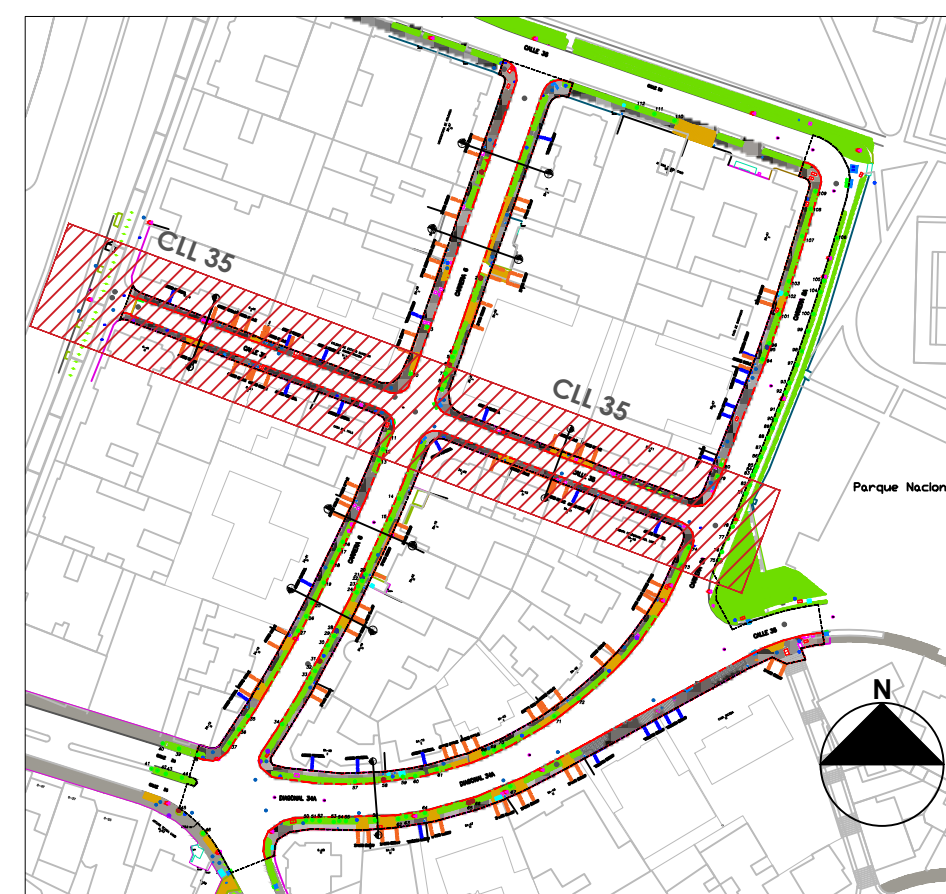

CONVENCIONES	
--- Límite de intervención PRM	● Pozo teléfonos
--- Límite de intervención LICOP	● Bolarado
● Arbol existente para permanencia	□ Caja de energía sencilla
● Arbol existente para tala	○ Pozo de alcantarillado
● Arbol existente para traslado	■ Caja de aguas negras
△ Cono visual Fotografía	✕ Válvula de acueducto
■ Zonas verdes	○ Poste de teléfono
■ Zonas duras	○ Válvula de gas
■ Rampa	■ Sumidero
■ Caja de aguas lluvias	□ Caja de energía doble
■ Contador	■ Poste de alta tension

CUADRO DE ÁREAS EXISTENTES CLL 35		
	M2	%
ZONA VERDE	0	0
ZONA DURA	440	100
TOTAL	440	100

Rafael Salazar Páez
Arquitecto DTEP

Margarita Rosa Caicedo

CLAUDIA
ANDREA
RAMIREZ
MONTILLA

Firmado digitalmente
por CLAUDIA ANDREA
RAMIREZ MONTILLA
Fecha: 2022.04.04
16:48:23 -05'00'

SECRETARIA DISTRITAL DE PLANEACIÓN
Subsecretaría de Planeación Territorial
Bogotá D.C.

CONSULTOR:
SIGMA GESTIÓN
DE PROYECTOS S.A.S

PRM CESA RES. 007-2017

DIRECTOR CONSULTORIA:

NATALIA LAURENS A.
Mot.:25202-69365 CND
DISEÑO DE ESPACIO PÚBLICO:

JAVIER ANDRES CARDENAS
Mot.:A25112001-7167779

MODIFICACIONES	
I. VERSION INICIAL - V0	AGOSTO 2021
II. AJUSTES SEGUN OBSERVACIONES SSP - V1	NOVIEMBRE 2021
III. AJUSTES SEGUN OBSERVACIONES SSP - V2	DICIEMBRE 2021
IV	
V	
VI	
VII	
VIII	

FECHA:
AGOSTO 2021
NOVIEMBRE 2021
DICIEMBRE 2021

PROYECTO:

LICENCIA DE INTERVENCIÓN Y OCUPACIÓN DE
ESPACIO PÚBLICO
PRM CESA

CONTIENE:

PLANO DE ESPACIO PÚBLICO EXISTENTE
CALLE 35 (CARRERA 5A - CARRERA 7)
BARRIO LA MERCED

LOCALIDAD:
3 - SANTA FE

ESCALA:
INDICADAS

REFERENCIA:
FEAT_MERGED_BASE.DWG
FEAT_MERGED_SECCIONES.DWG
ARCHIVO AUTOCAD:
139A_CESA_URB_EST-VS.DWG
ARCHIVO LAYOUT:
EST 2
FECHA FACTIBILIDAD:

FECHA ELABORACION PLANO:
DICIEMBRE 2021

PLANCHA No.
DIUREP03
DE
17
CONSECUTIVO:
139A_URB_CESA_03

Las cajas de inspección están sobre las zonas verdes. El área vehicular sobre todo el tramo está en buen estado



La zona verde de la peatonal no está definida en todo el tramo, el pasto está encima del cemento en varias zonas




Las raíces de algunos árboles han levantado los adoquines del piso



Las zonas verdes al norte del tramo se encuentran en mejor estado, con mayor variedad de cobertura vegetal.




1 PLANTA DIAG 34 (CR 5A - CR 6)

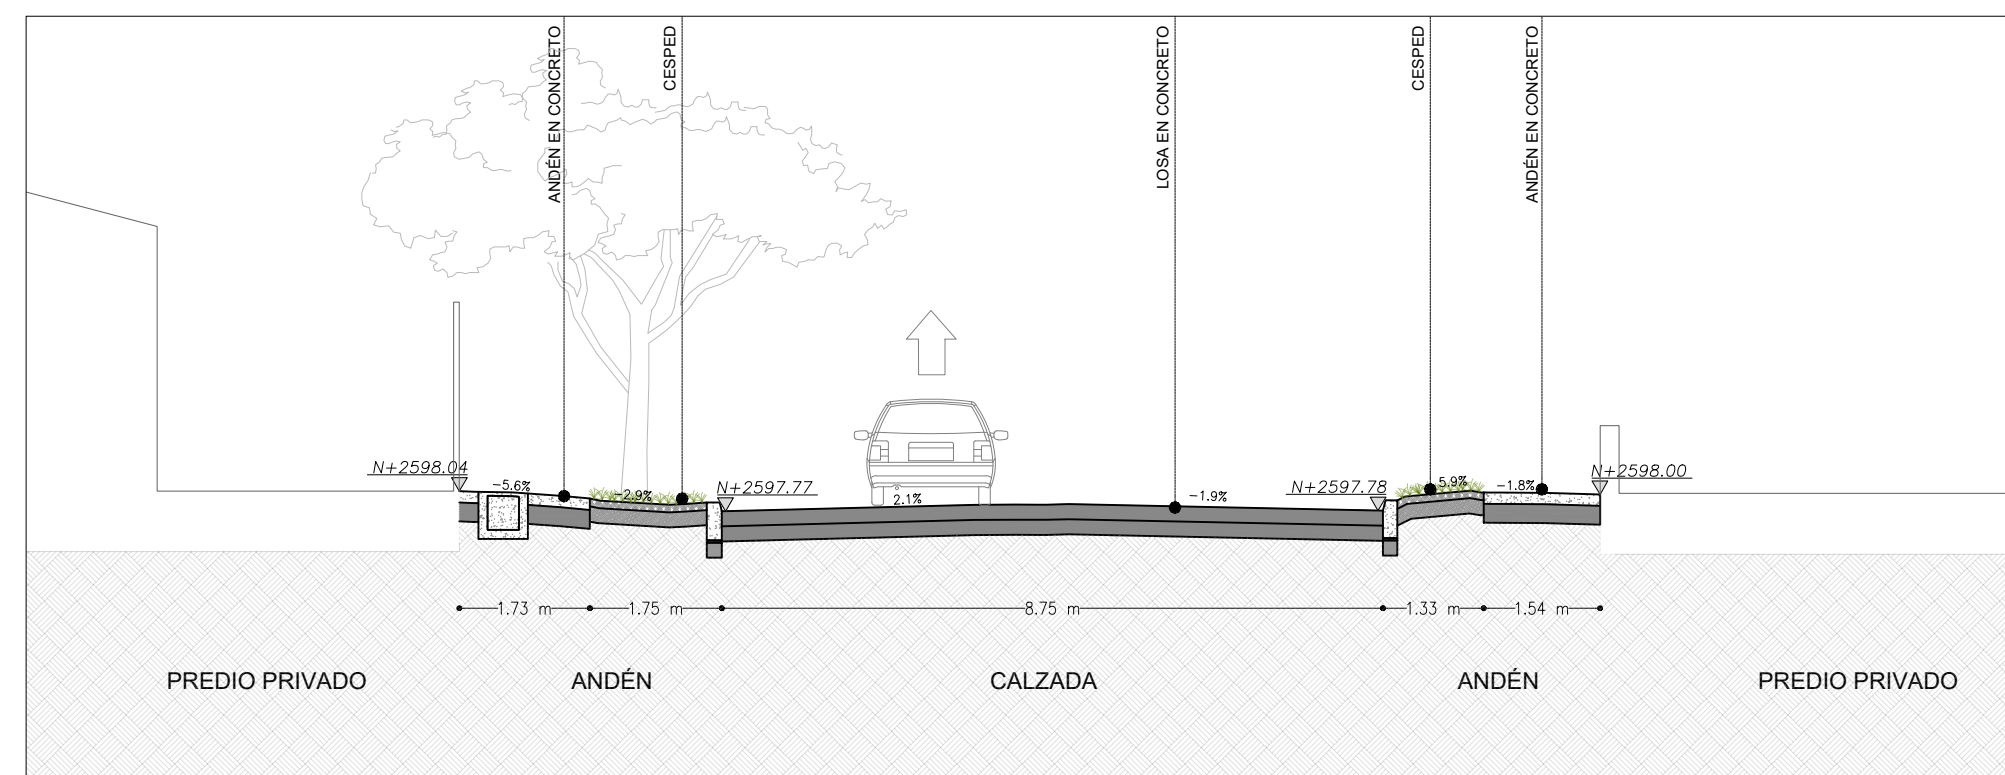

2 CORTE P-P


CUADRO DE ÁREAS EXISTENTES DIAGONAL 34A ENTRE CARRERA 5A Y 6		
ZONA VERDE	M2	%
ZONA VERDE	159	24
ZONA DURA	501	76
TOTAL	660	100

CUADRO DE ÁREAS EXISTENTES CARRERA 5A ENTRE DIAGONAL 34A Y CALLE 36		
ZONA VERDE	M2	%
ZONA VERDE	97	23
ZONA DURA	322	77
TOTAL	419	100

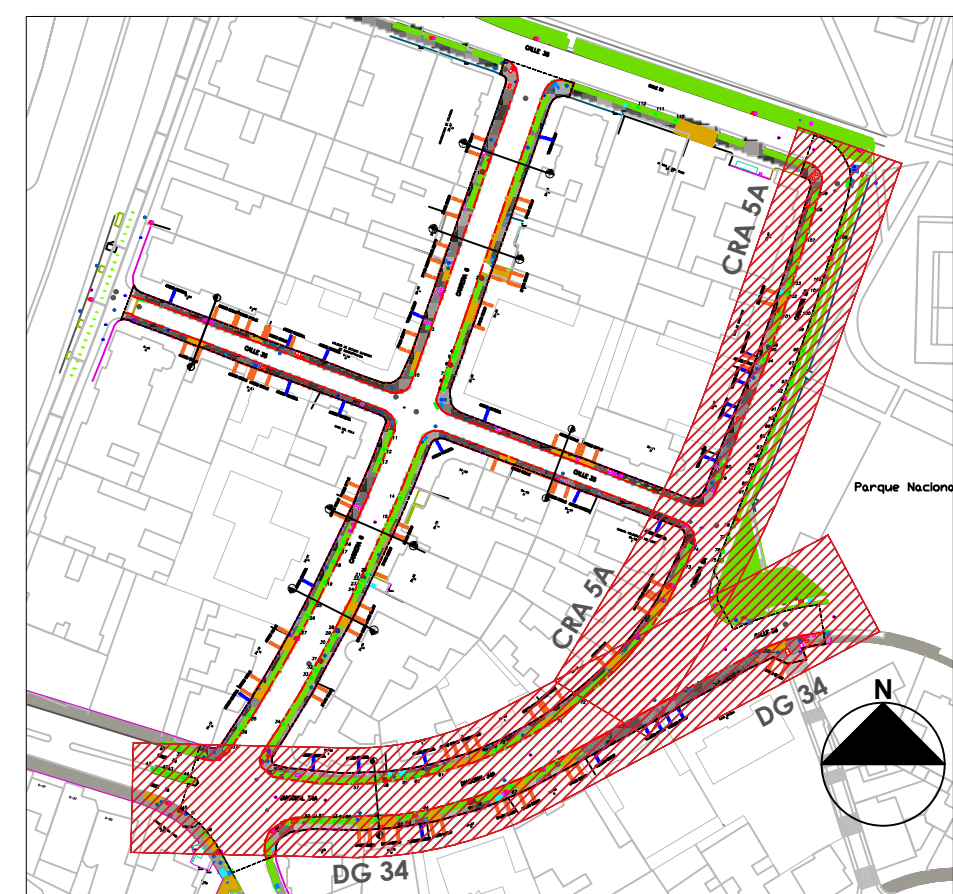


CONVENCIONES	
--- Límite de intervención PRM	● Pozo teléfonos
--- Límite de intervención LIOEP	● Boleto
● Arbol existente para permanencia	□ Caja de energía sencilla
● Arbol existente para tala	○ Pozo de alcantarillado
● Arbol existente para traslado	■ Caja de aguas negras
▲ Cono visual Fotografía	■ Válvula de alcueducto
■ Zonas verdes	○ Poste de teléfono
■ Zonas duras	○ Válvula de gas
■ Rampa	■ Sumidero
■ Caja de aguas lluvias	■ Caja de energía doble
■ Contador	■ Poste de alta tensión

3 PLANTA CR 5A (DIAG 34 - CLL 36)

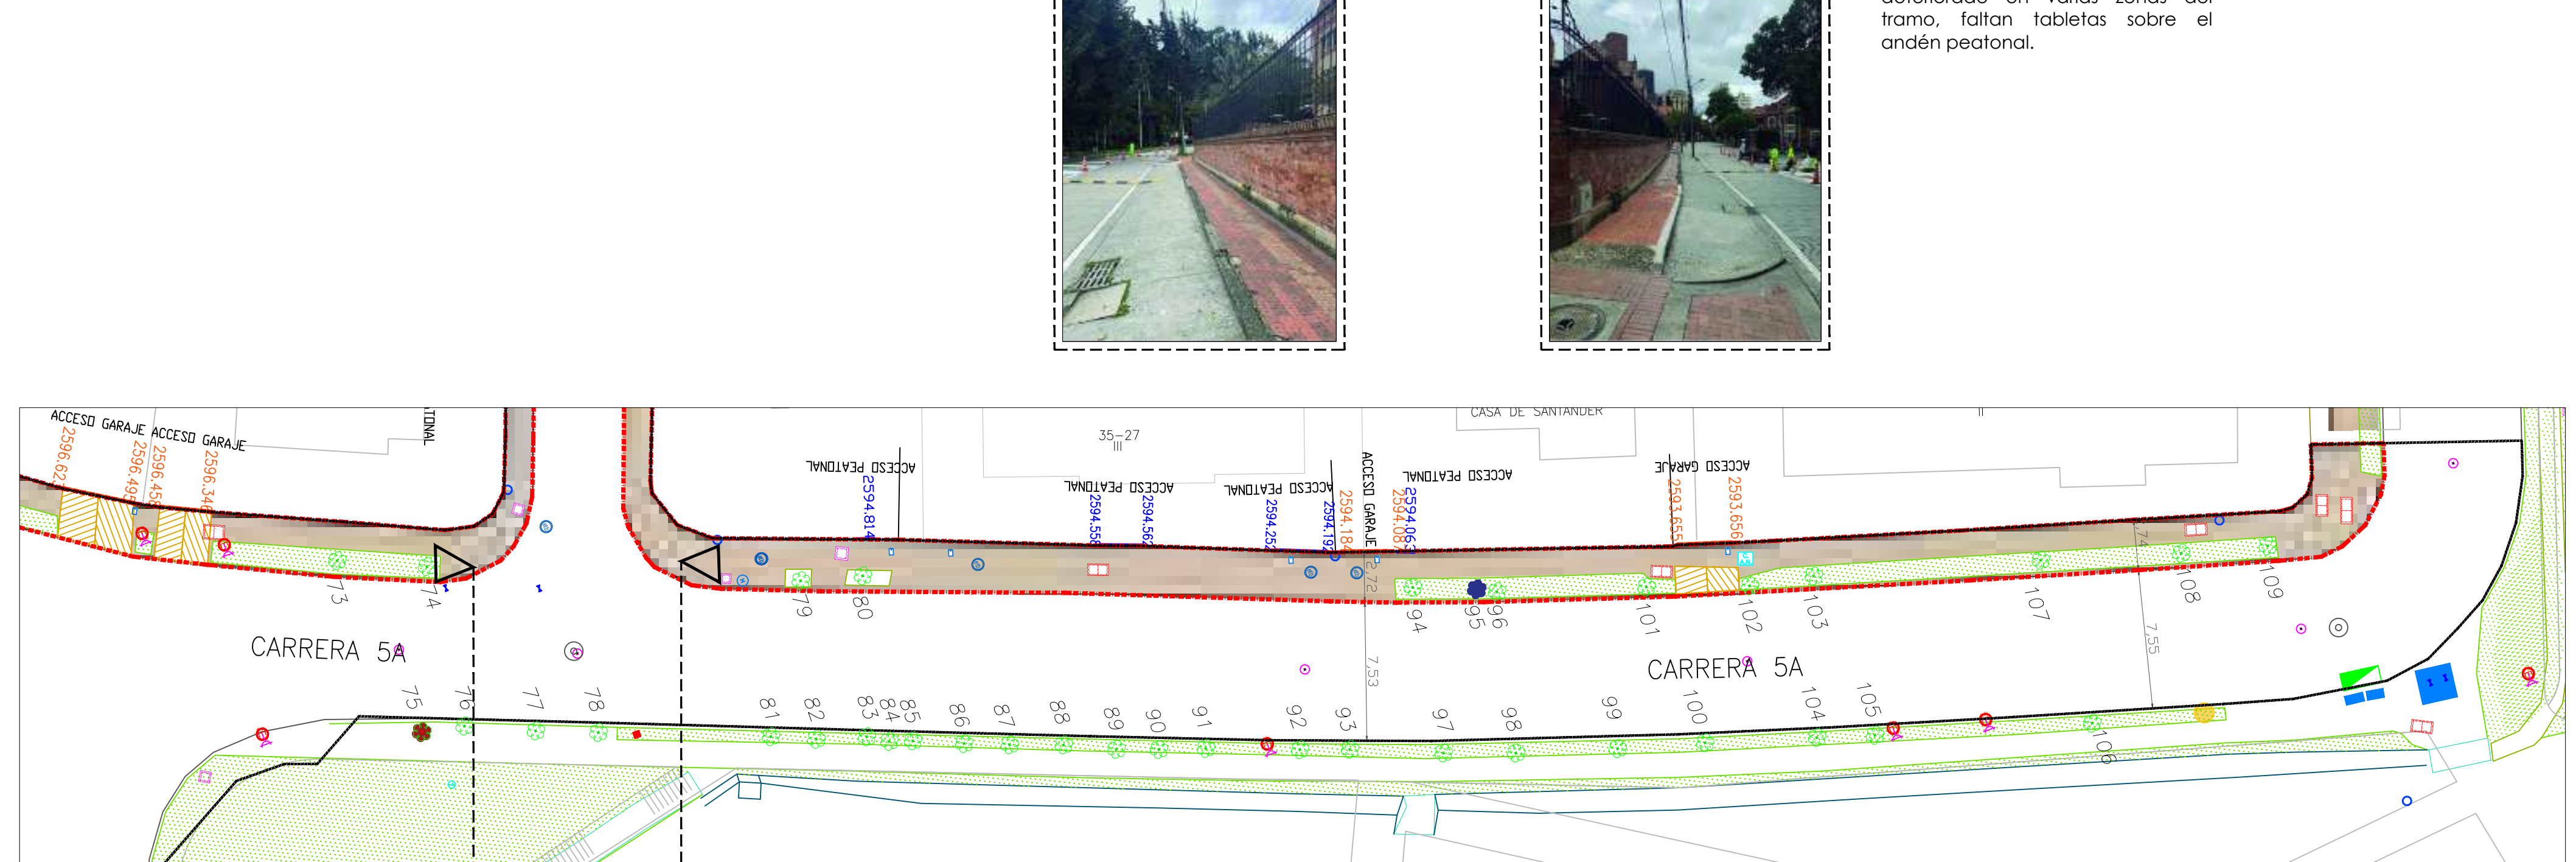

El estado del Sardineli está deteriorado en varias zonas del tramo, faltan tablas sobre el andén peatonal.

 

SECRETARÍA DISTRITAL DE PLANEACIÓN Subsecretaría de Planeación Territorial Bogotá D.C.	CONSULTOR: SIGMA GESTIÓN DE PROYECTOS S.A.S  PRM CESA RES. 007-2017	DIRECTOR CONSULTORIA:  NATALIA CÁRDENAS Mat.: 25202-69365 CND	DISEÑO DE ESPACIO PÚBLICO:  JAVIER ANDRÉS CÁRDENAS Mat.: A25112001-716779	MODIFICACIONES I. VERSION INICIAL - V0 II. AJUSTES SEGUN OBSERVACIONES SOP - V1 III. AJUSTES SEGUN OBSERVACIONES SOP - V2 IV V VI VII VIII	FECHA: AGOSTO 2021 NOVIEMBRE 2021 DICIEMBRE 2021	PROYECTO: LICENCIA DE INTERVENCIÓN Y OCUPACIÓN DE ESPACIO PÚBLICO PRM CESA	CONTIENE: PLANO DE ESPACIO PÚBLICO EXISTENTE CR 5A (DG 34A - CLL 36) Y DG34 (CR5A - CR6) BARRIO LA MERCED	REFERENCIA: PRM_MERCED_BASE.DWG PRM_MERCED_SECCIONES.DWG ARCHIVO AUTOCAD: 139A_CESA_URB_EST-VS.DWG ARCHIVO LAYOUT: EST 3 FECHA FACTIBILIDAD:	PLANCHAS No. DIUREP04 DE 17
		FECHA FACTIBILIDAD:						CONSECUTIVO:	
		LOCALIDAD: 3 - SANTA FE						ESCALA: INDICADAS	FECHA ELABORACIÓN PLANO: DICIEMBRE 2021

1 CUADRO DE ÁREAS - SUBTOTAL
ESCALA 1: SIN ESCALA


1 CUADRO DE ÁREAS TRÁMITE LIOEF
ESCALA 1: SIN ESCALA



CLAUDIA
ANDREA
RAMIREZ
MONTILLA

NOTAS:

1. Las medidas están dadas en metros y las pendientes en porcentajes.
2. En todos los casos predominan los planos de detalle sobre los planos generales.
3. La ubicación de cajas y contadores para redes de servicios públicos existentes y proyectadas, deben ser verificadas en la etapa de construcción del proyecto y deben ser niveladas al andén nuevo.
4. Se propone solución de rampas en el andén garantizando el cumplimiento de la norma vigente.
5. La cartografía se realizó con base a lo autorizado por el PRM CESA (Res. 007 de 2017) y aprobación del IDPC

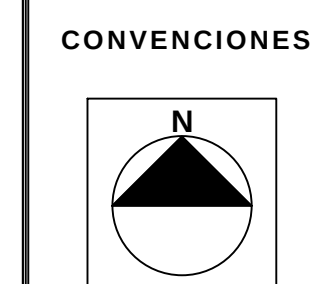

M O D I F I C A C I O N E S		FECHA:	PROYECTO:	REFERENCIA:	CONTIENE:	PLANCHAS No.
I	VERSIÓN INICIAL. - V0	AGOSTO 2021	LICENCIA DE INTERVENCIÓN Y OCUPACIÓN DE ESPACIO PÚBLICO PRM CESA	PEAT_MERCED_BASE.DWG	PLANO DE PROPUESTA DE ESPACIO PÚBLICO LOCALIZACIÓN GENERAL BARRIO LA MERCED	DIUREP05
II	AJUSTES SEGUN OBSERVACIONES SGP - V1	NOVIEMBRE 2021		PEAT_MERCED_SEGUNES.DWG		DE
III	AJUSTES SEGUN OBSERVACIONES SGP - V2	DICIEMBRE 2021		ARCHIVO AUTOCAD: PEAT_MERCED_1.DWG ARCHIVO LAYOUT: LOC 1		17
IV				FECHA FACTIBILIDAD:		CONSECUTIVO:
V				LOCALIDAD:	ESCALA:	FECHA ELABORACION PLANO:
VI				3 - SANTA FE	INDICADAS	DICIEMBRE 2021
VII						
VIII						139A_URB_CESA_05



Firmado digitalmente por CLAUDIA RAMIREZ MONTAÑA
Fecha: 2022.04.16 16:55:34 -05'00'

Margarita Rosa Caicedo


SECRETARIA DISTRITAL DE PLANEACIÓN Subsecretaría de Planeación Territorial Bogotá D.C.	CONSULTOR: SIGMA GESTIÓN DE PROYECTOS S.A.S  PRM CESA RES. 007-2017	DIRECTOR CONSULTORIA:  NATALIA LAURENS A. Muñ. 25202-09365 CND DISEÑO DE ESPACIO PÚBLICO:  JAVIER ANDRÉS CÁRDENAS Muñ. 25312001-7167779				<table><tr><th colspan="2">MODIFICACIONES</th><th>FECHA:</th></tr><tr><td>I</td><td>VERSIÓN INICIAL – V0</td><td>AGOSTO 2021</td></tr><tr><td>II</td><td>AJUSTES SEGÚN OBSERVACIONES SEP – V1</td><td>NOVIEMBRE 2021</td></tr><tr><td>IV</td><td>AJUSTES SEGÚN OBSERVACIONES SEP – V2</td><td>DICIEMBRE 2021</td></tr><tr><td>V</td><td></td><td></td></tr><tr><td>VI</td><td></td><td></td></tr><tr><td>VII</td><td></td><td></td></tr><tr><td>VIII</td><td></td><td></td></tr></table>	MODIFICACIONES		FECHA:	I	VERSIÓN INICIAL – V0	AGOSTO 2021	II	AJUSTES SEGÚN OBSERVACIONES SEP – V1	NOVIEMBRE 2021	IV	AJUSTES SEGÚN OBSERVACIONES SEP – V2	DICIEMBRE 2021	V			VI			VII			VIII			PROYECTO: LICENCIA DE INTERVENCIÓN Y OCUPACIÓN DE ESPACIO PÚBLICO PRM CESA	CONTIENE: PLANO DE PROPUESTA DE ESPACIO PÚBLICO CARRERA 6 (CALLE 36 – CALLE 35) BARRIO LA MERCEDES ABSCISA K0+010 HASTA K0+105	REFERENCIA: PEAT_MERCEDES_BASE.DWG PEAT_MERCEDES_SECCIONES.DWG ARCHIVO AUTOCAD: PEAT_MERCEDES_1.DWG ARCHIVO LAYOUT: C6A - T1 FECHA FACTIBILIDAD:	PLANCHA No. DIUREP06 DE 17 CONSECUTIVO:
	MODIFICACIONES		FECHA:																															
	I	VERSIÓN INICIAL – V0	AGOSTO 2021																															
	II	AJUSTES SEGÚN OBSERVACIONES SEP – V1	NOVIEMBRE 2021																															
	IV	AJUSTES SEGÚN OBSERVACIONES SEP – V2	DICIEMBRE 2021																															
	V																																	
	VI																																	
	VII																																	
	VIII																																	
								LOCALIDAD: 3 – SANTA FE	ESCALA: INDICADAS	FECHA ELABORACION PLANO: DICIEMBRE 2021	139A_URB_CESA_06																							





Rafael Sierra Pineda
Arquitecto OSEP


Margarita Rosa Caicedo

[illegible]

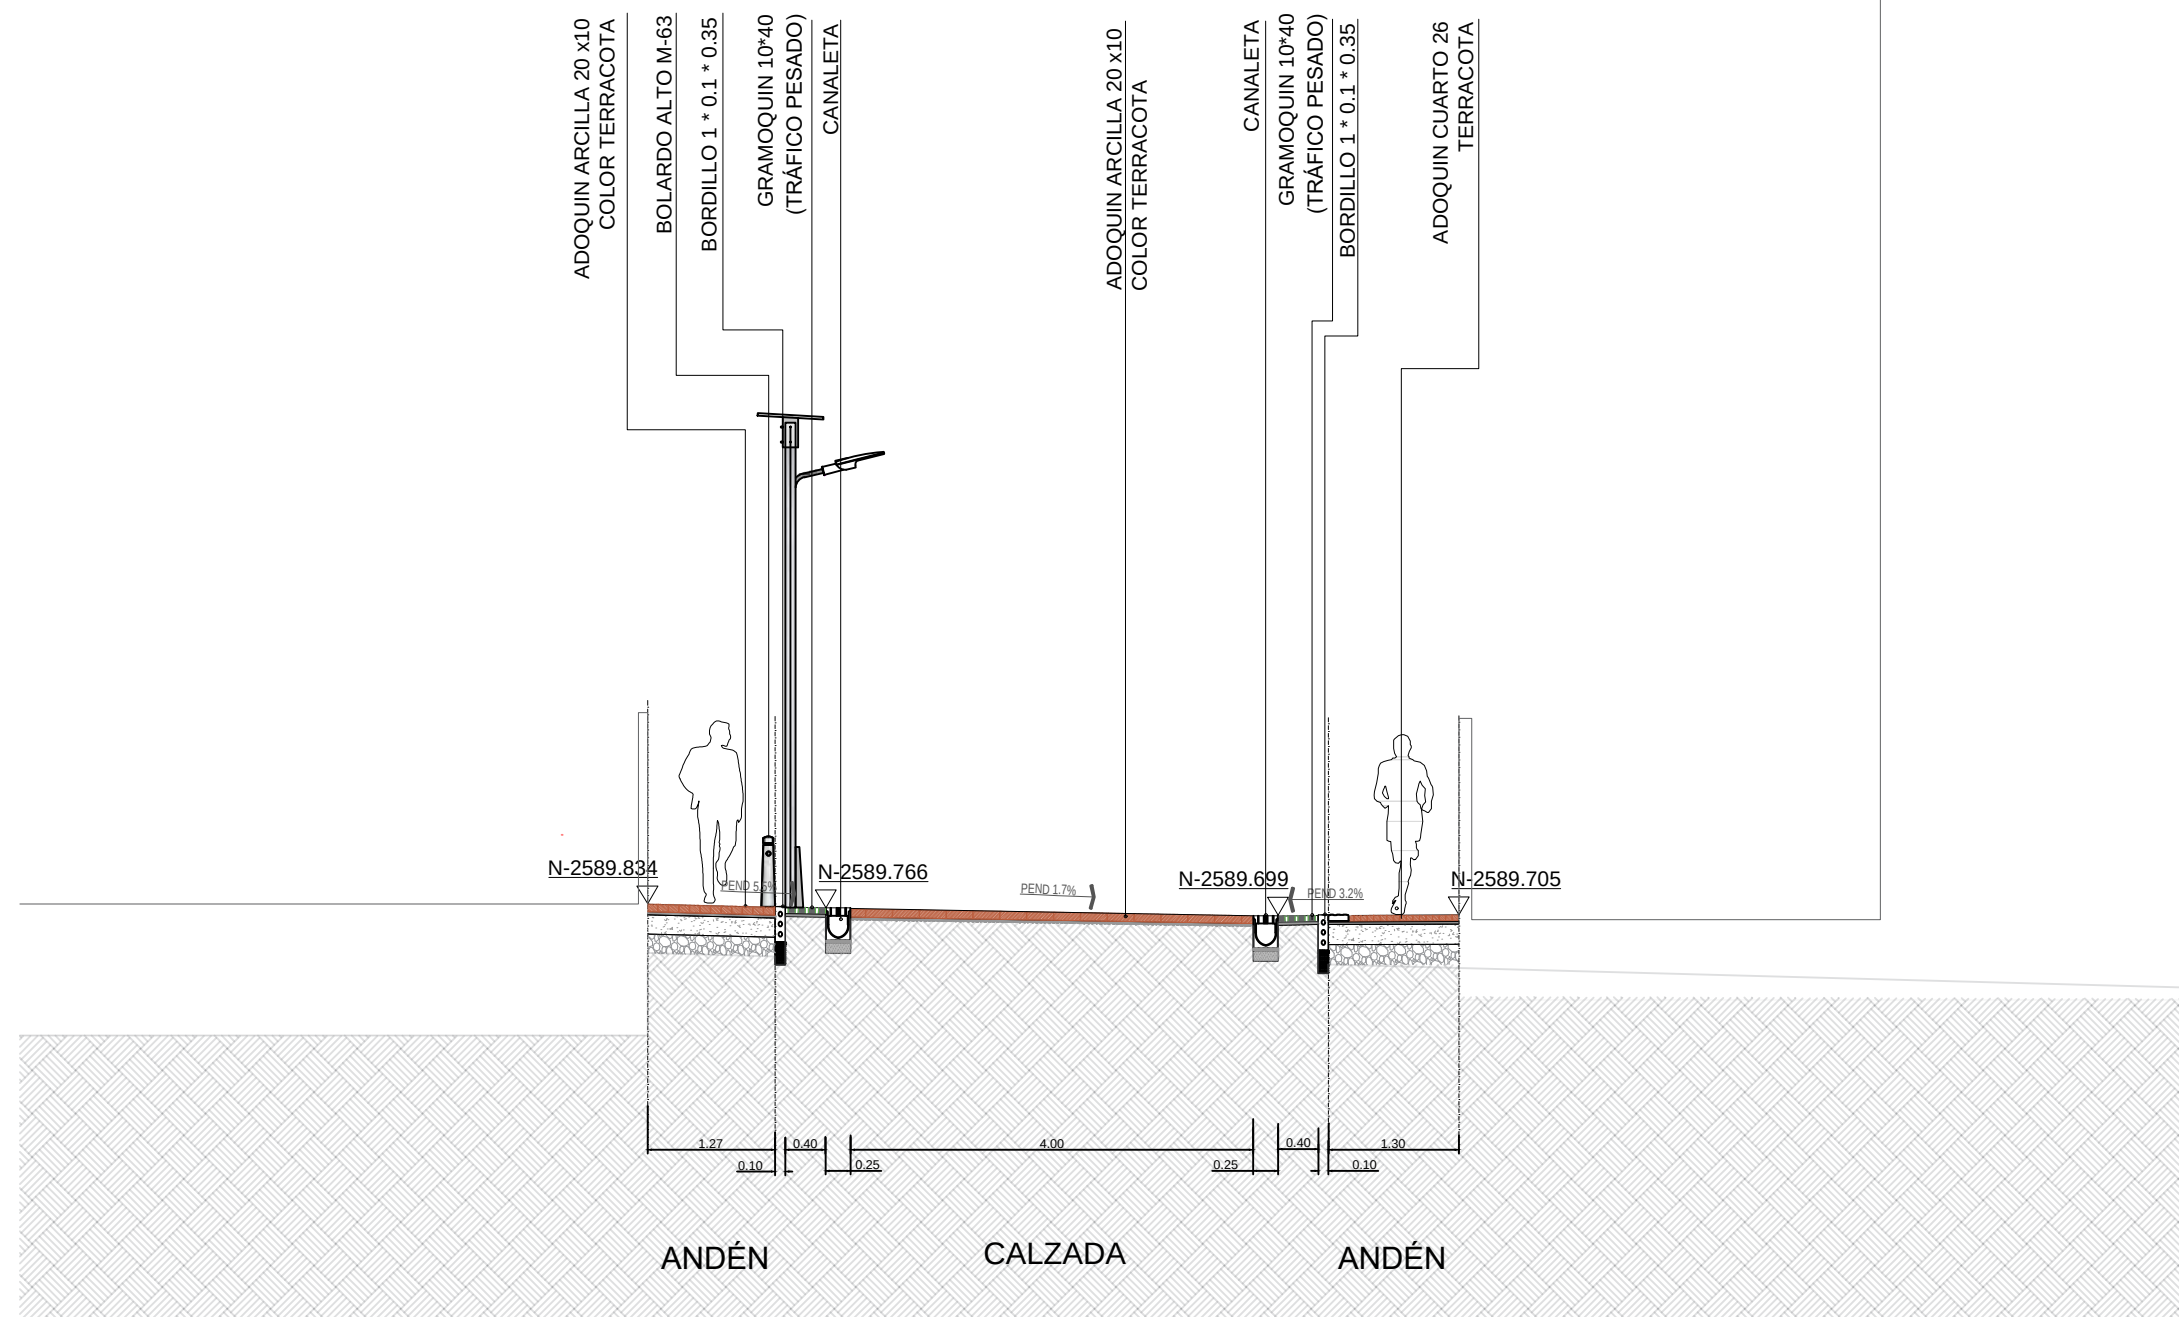


1 CORTE E-E
ESCALA 1:75

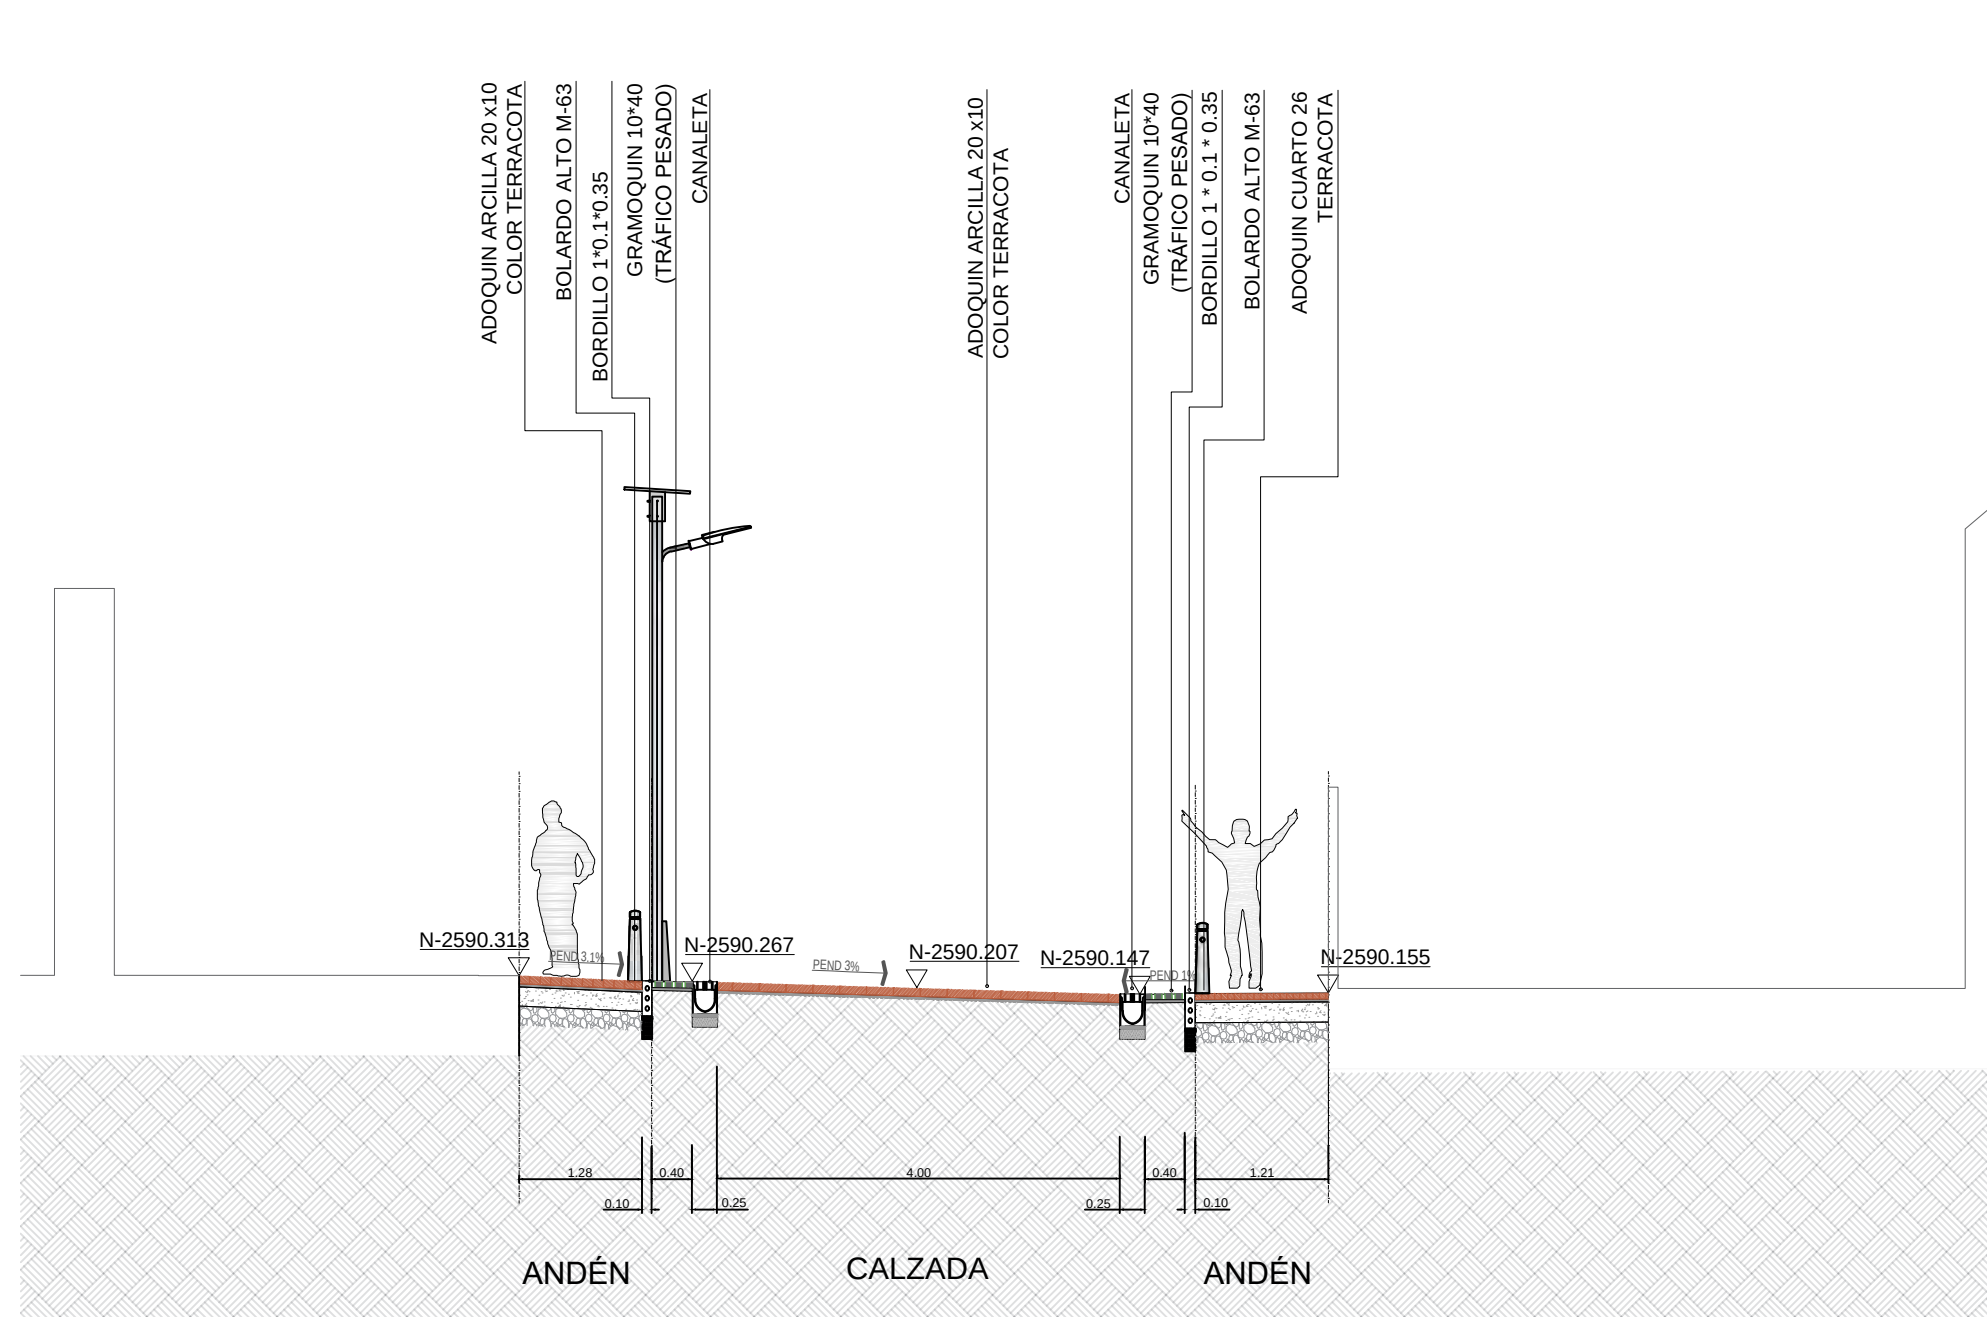

2 CORTE F-F
ESCALA 1:75



3 RENDER 3
ESCALA 1:

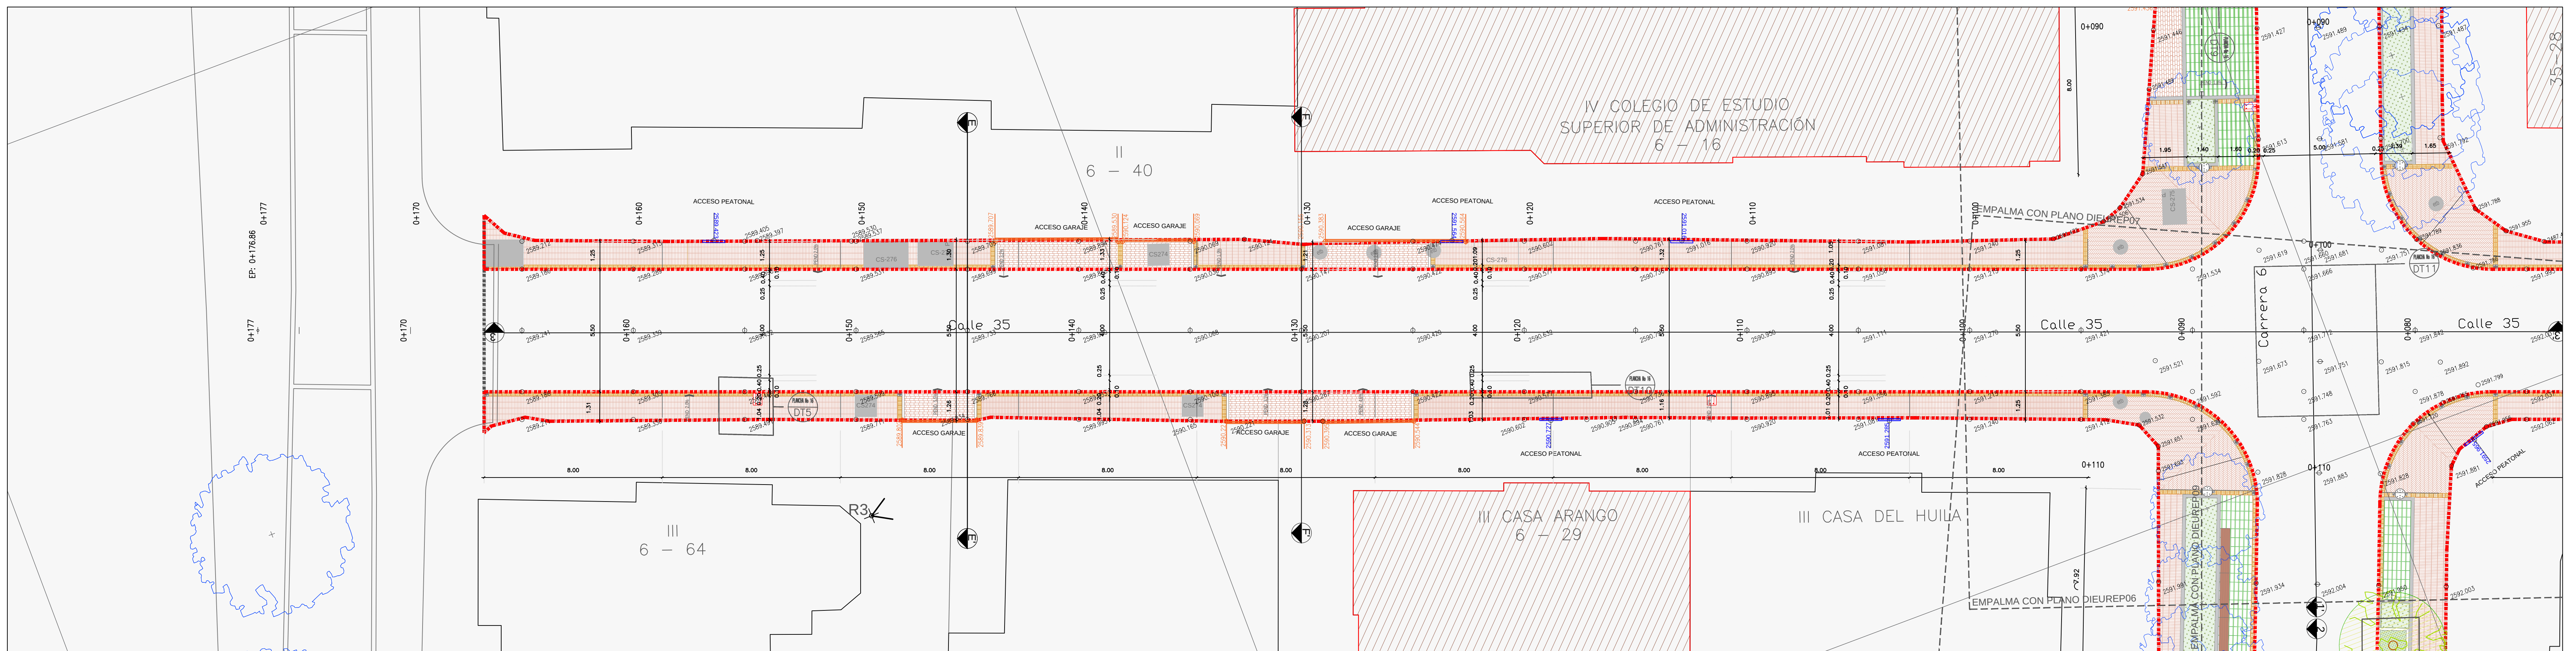


4 PLANTA GENERAL
ESCALA 1:125



5 CORTE LONGITUDINAL C/L 35 - T1
ESCALA 1:200

NOTAS:		Niveles de Propuesta		Patrón de Instalación Pisos	
1. Los niveles están dados en metros y las pendientes en porcentajes.		Nivel Acceso a Garajes		Bordillo Prefabricado A-80	
2. En todos los casos predominan los planos de detalle sobre los planos generales.		Nivel Acceso Puertas		Bordillo Prefabricado A-81	
3. La ubicación de cables y conductores para redes de servicios públicos existentes y proyectadas, deben ser verificados en la etapa de construcción del proyecto y deben ser revelados al andén nuevo.				Bordillo Prefabricado A-82	
4. Se propone solución de rampas en el andén garantizando el cumplimiento de la norma vigente.				Bordillo bajo rampa prefabricado A-83	
5. La cartografía se realizó con base a lo autorizado por el PRM CESA (Res. 007 de 2017) y agenciación del DPC.				Sardinel prefabricado A-85	
				Canaleta Monolítica	
				Sardinel prefabricado A-86	
				Canaleta Monolítica	
				Sardinel prefabricado A-87	
				Canaleta Monolítica	

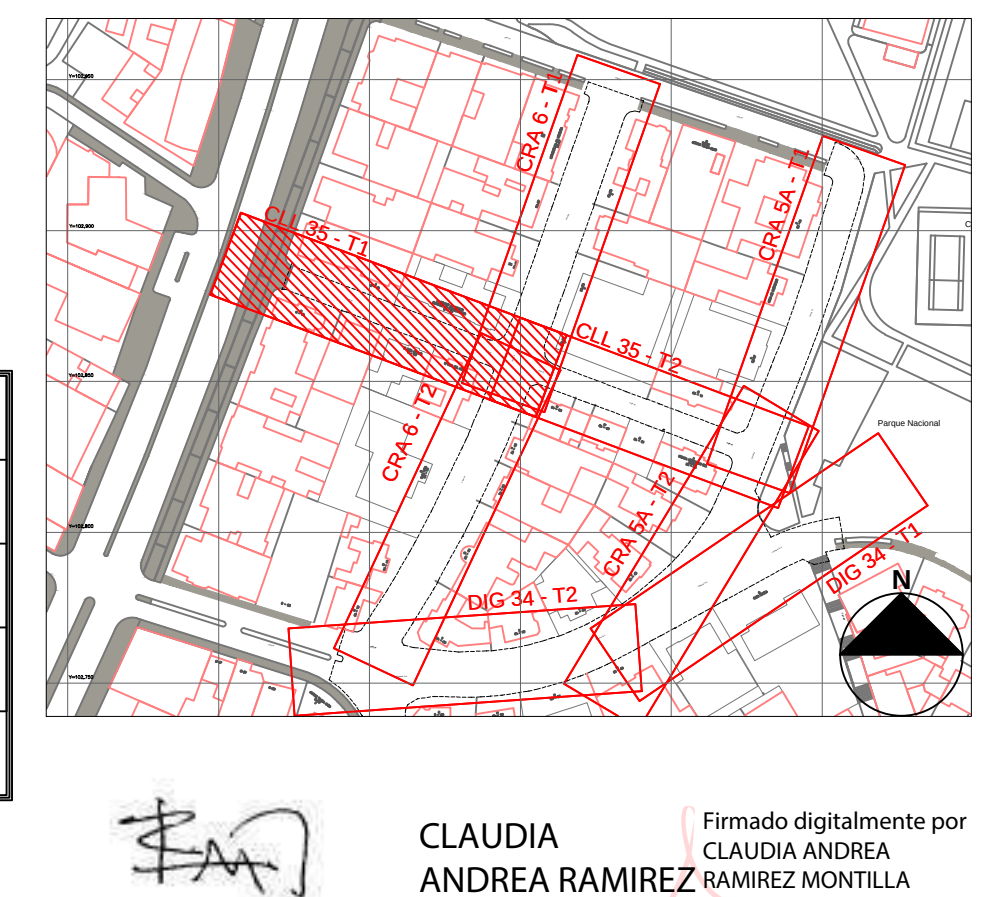

6 PLANTA GENERAL
ESCALA 1:125

SECRETARÍA DISTRITAL DE PLANEACIÓN Subsecretaría de Planeación Territorial Bogotá D.C.		CONSULTOR: SIGMA GESTIÓN DE PROYECTOS S.A.S. 	DIRECTOR CONSULTORIA: NATALIA LAURENS A. Mot.:25202-69365 CND DISEÑO DE ESPACIO PÚBLICO: JAVIER ANDRÉS CÁRDENAS Mot.:A25112001-7167779	MODIFICACIONES I. VERSIÓN INICIAL - V0 II. AJUSTES SEGÚN OBSERVACIONES SDP - V1 III. AJUSTES SEGÚN OBSERVACIONES SDP - V2 IV. V. VI. VII. VIII.	FECHA: AGOSTO 2021 NOVIEMBRE 2021 DICIEMBRE 2021	PROYECTO: LICENCIA DE INTERVENCIÓN Y OCUPACIÓN DE ESPACIO PÚBLICO PRM CESA	CONTIENE: PLANO DE PROPUESTA DE ESPACIO PÚBLICO CALLE 35 (CARRERA 7 - CARRERA 6) BARRIO LA MERCED ABSCISA K0+080 HASTA K0+117	LOCALIDAD: 3 - SANTA FE	ESCALA: INDICADAS	REFERENCIA: PEAT_MERCED_BASE.DWG PEAT_MERCED_SECCIONES.DWG ARCHIVO AUTOCAD: PEAT_MERCED_T1.DWG ARCHIVO LAYOUT: C/L 35 - T1 FECHA FACTIBILIDAD: FEBRERO 2021 FECHA ELABORACIÓN PLANO: DICIEMBRE 2021	PLANCHA No. DIUREP08 DE 17 CONSECUTIVO: 139A_URB_CESA_08
--	--	---	---	---	---	--	---	----------------------------	----------------------	---	---


1 CORTE G-G'
ESCALA 1:75

2 CORTE H-H'
ESCALA 1:75


3 RENDER 1
ESCALA 1:

4 PLANTA GENERAL
ESCALA 1:125


5 CORTE LONGITUDINAL CLL 35 - T2
ESCALA 1:200

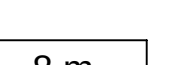NOTAS:		Niveles de Propuesta		Patrón de Instalación Pisos	
1. Las medidas están dadas en metros y las pendientes en porcentajes. 2. En todos los casos predominan las pendientes en sentido al plano general. 3. La ubicación de cajas y contadores para redes de servicios públicos existentes y proyectadas, deben ser verificados en la etapa de construcción del proyecto y deben ser reveladas al momento de la construcción. 4. Se propone solución de rampas en el andén garantizando el cumplimiento de la norma vigente. 5. La cartografía se realizó con base a lo autorizado por el PRM CESA (Res. 007 de 2017) y aprobación del IDPFC		 			

SECRETARÍA DISTRITAL DE PLANEACIÓN Subsecretaría de Planeación Territorial Bogotá D.C.	CONSULTOR: SIGMA GESTIÓN DE PROYECTOS S.A.S  PRM CESA RES. 007-2017	DIRECTOR CONSULTORIA:  NATALIA LAURENS A. Mat. 25202-85365 CND DISEÑO DE ESPACIO PÚBLICO:  JAVIER ANDRÉS CÁRDENAS Mat. 42531 20001-7187779				<table><tr><th colspan="2">M O D I F I C A C I O N E S</th><th>FECHA:</th></tr><tr><td>I</td><td>VERSIÓN INICIAL - V0</td><td>AGOSTO 2021</td></tr><tr><td>II</td><td>AJUSTES SEGÚN OBSERVACIONES SOP - V1</td><td>NOVIEMBRE 2021</td></tr><tr><td>III</td><td>AJUSTES SEGÚN OBSERVACIONES SOP - V2</td><td>DICIEMBRE 2021</td></tr><tr><td>IV</td><td></td><td></td></tr><tr><td>V</td><td></td><td></td></tr><tr><td>VI</td><td></td><td></td></tr><tr><td>VII</td><td></td><td></td></tr><tr><td>VIII</td><td></td><td></td></tr></table>	M O D I F I C A C I O N E S		FECHA:	I	VERSIÓN INICIAL - V0	AGOSTO 2021	II	AJUSTES SEGÚN OBSERVACIONES SOP - V1	NOVIEMBRE 2021	III	AJUSTES SEGÚN OBSERVACIONES SOP - V2	DICIEMBRE 2021	IV			V			VI			VII			VIII			PROYECTO: LICENCIA DE INTERVENCIÓN Y OCUPACIÓN DE ESPACIO PÚBLICO PRM CESA	CONTIENE: PLANO DE PROPUESTA DE ESPACIO PÚBLICO CALLE 35 (CARRERA 5A – CARRERA 6) BARRIO LA MERCED ABSCISA K0+000 HASTA K0+085	REFERENCIA: PEAT_MERCED_BASE.DWG PEAT_MERCED_SEGUNOS.DWG ARCHIVO AUTOCAD: PEAT_MERCED_1.DWG ARCHIVO LAYOUT: CLL 35 - T2 FECHA FACTIBILIDAD:	PLANCHA No. DIUREP09 DE 17
	M O D I F I C A C I O N E S		FECHA:																																		
I	VERSIÓN INICIAL - V0	AGOSTO 2021																																			
II	AJUSTES SEGÚN OBSERVACIONES SOP - V1	NOVIEMBRE 2021																																			
III	AJUSTES SEGÚN OBSERVACIONES SOP - V2	DICIEMBRE 2021																																			
IV																																					
V																																					
VI																																					
VII																																					
VIII																																					
						LOCALIDAD: 3 – SANTA FE	ESCALA: INDICADAS	FECHA ELABORACION PLANO: DICIEMBRE 2021	CONSECUTIVO: 139A_URB_CESA_09																												

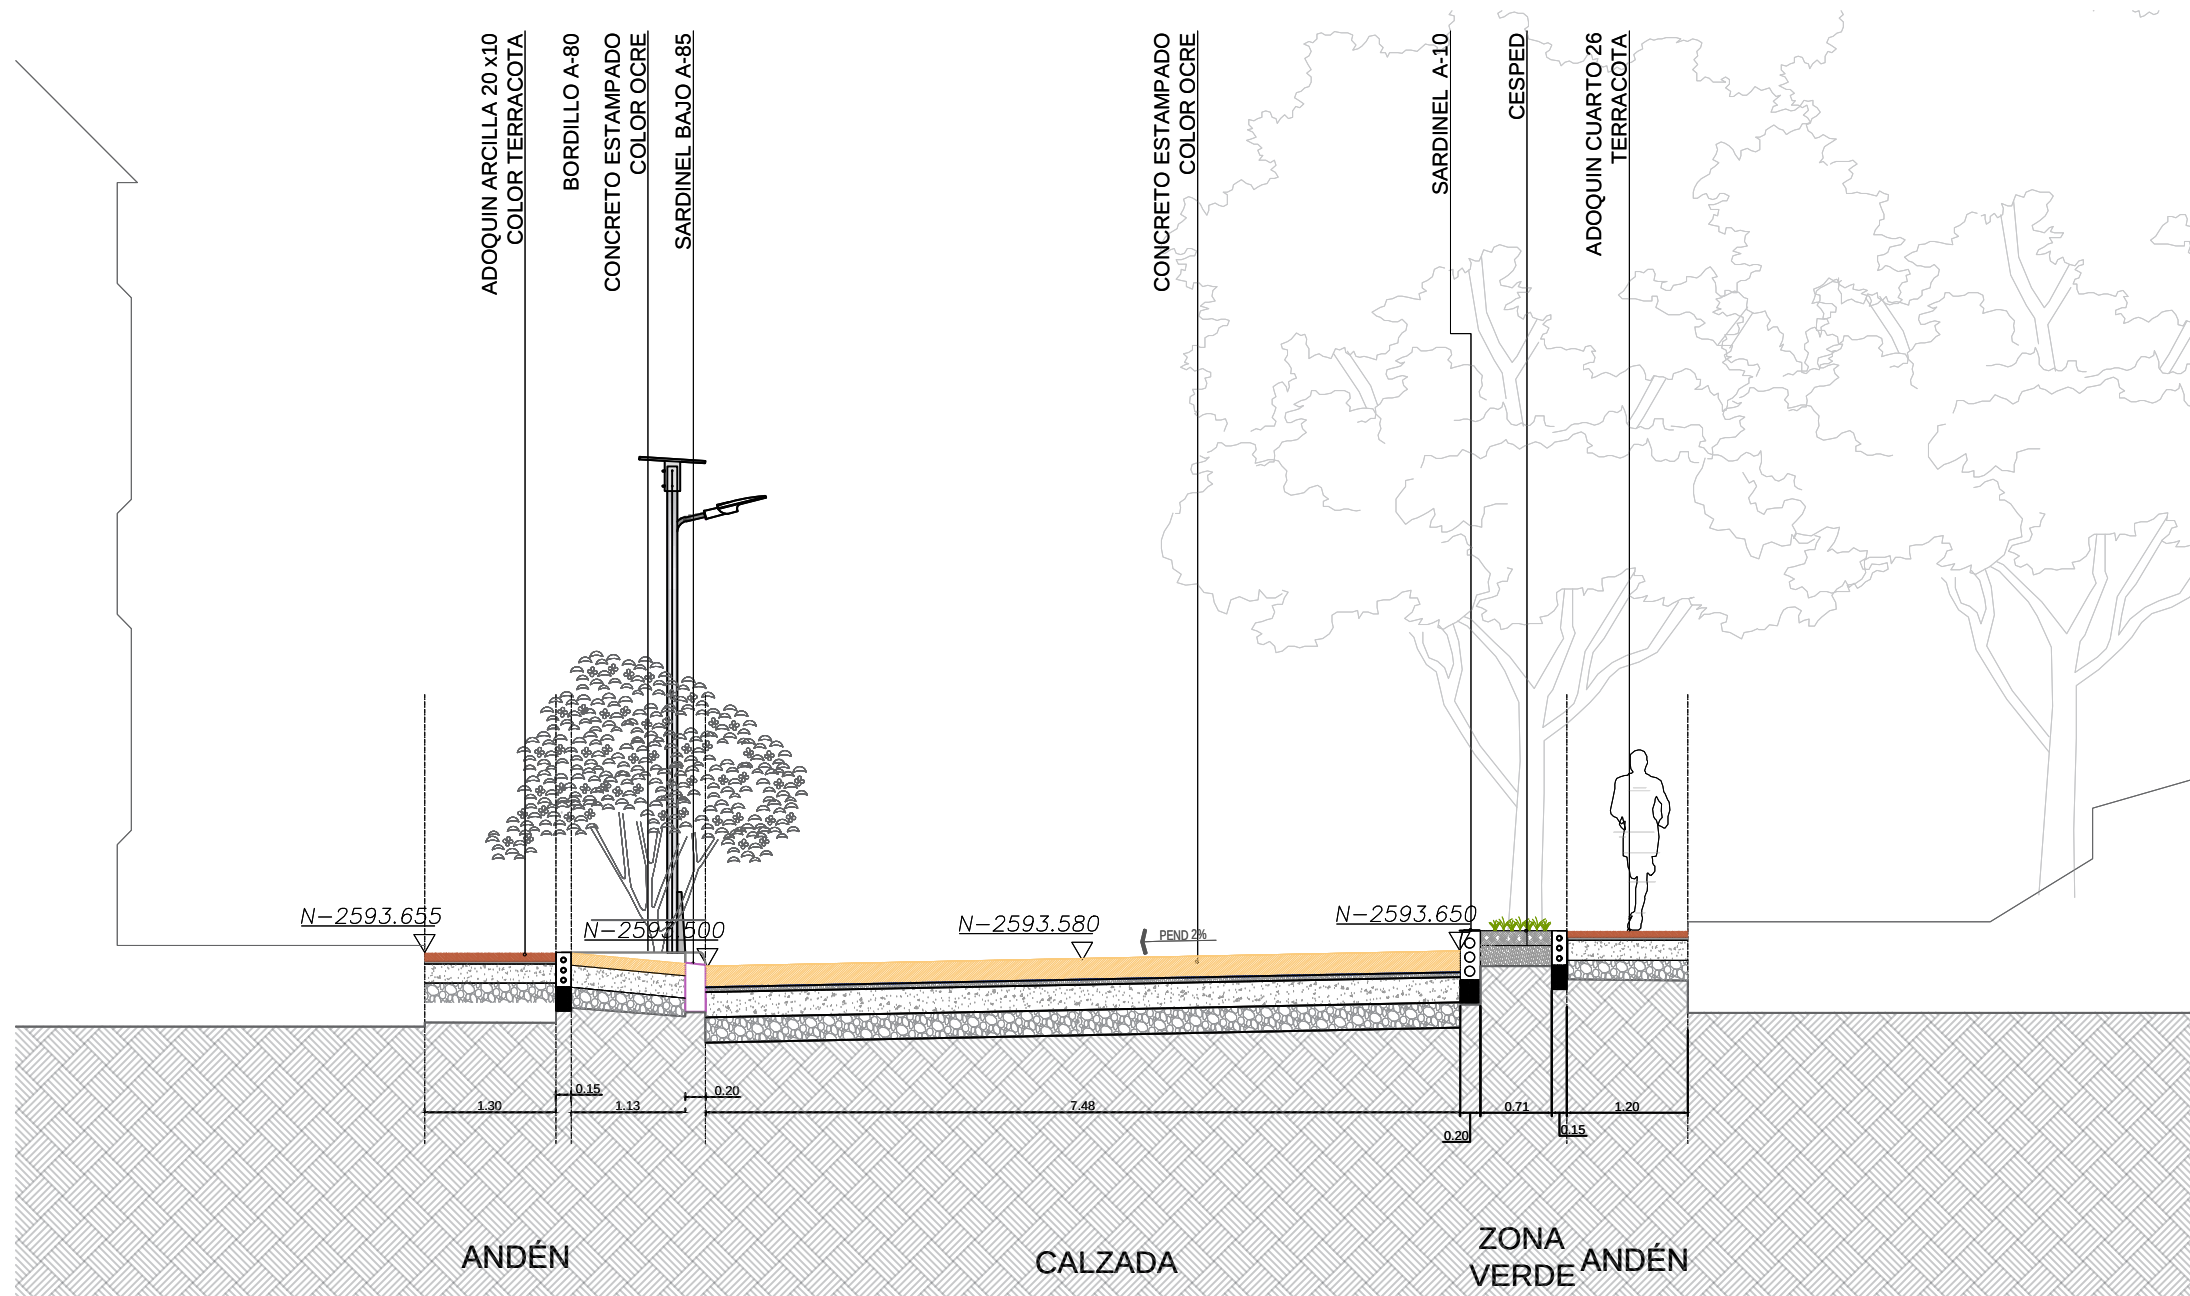


1 CORTE I-I'
ESCALA 1:75

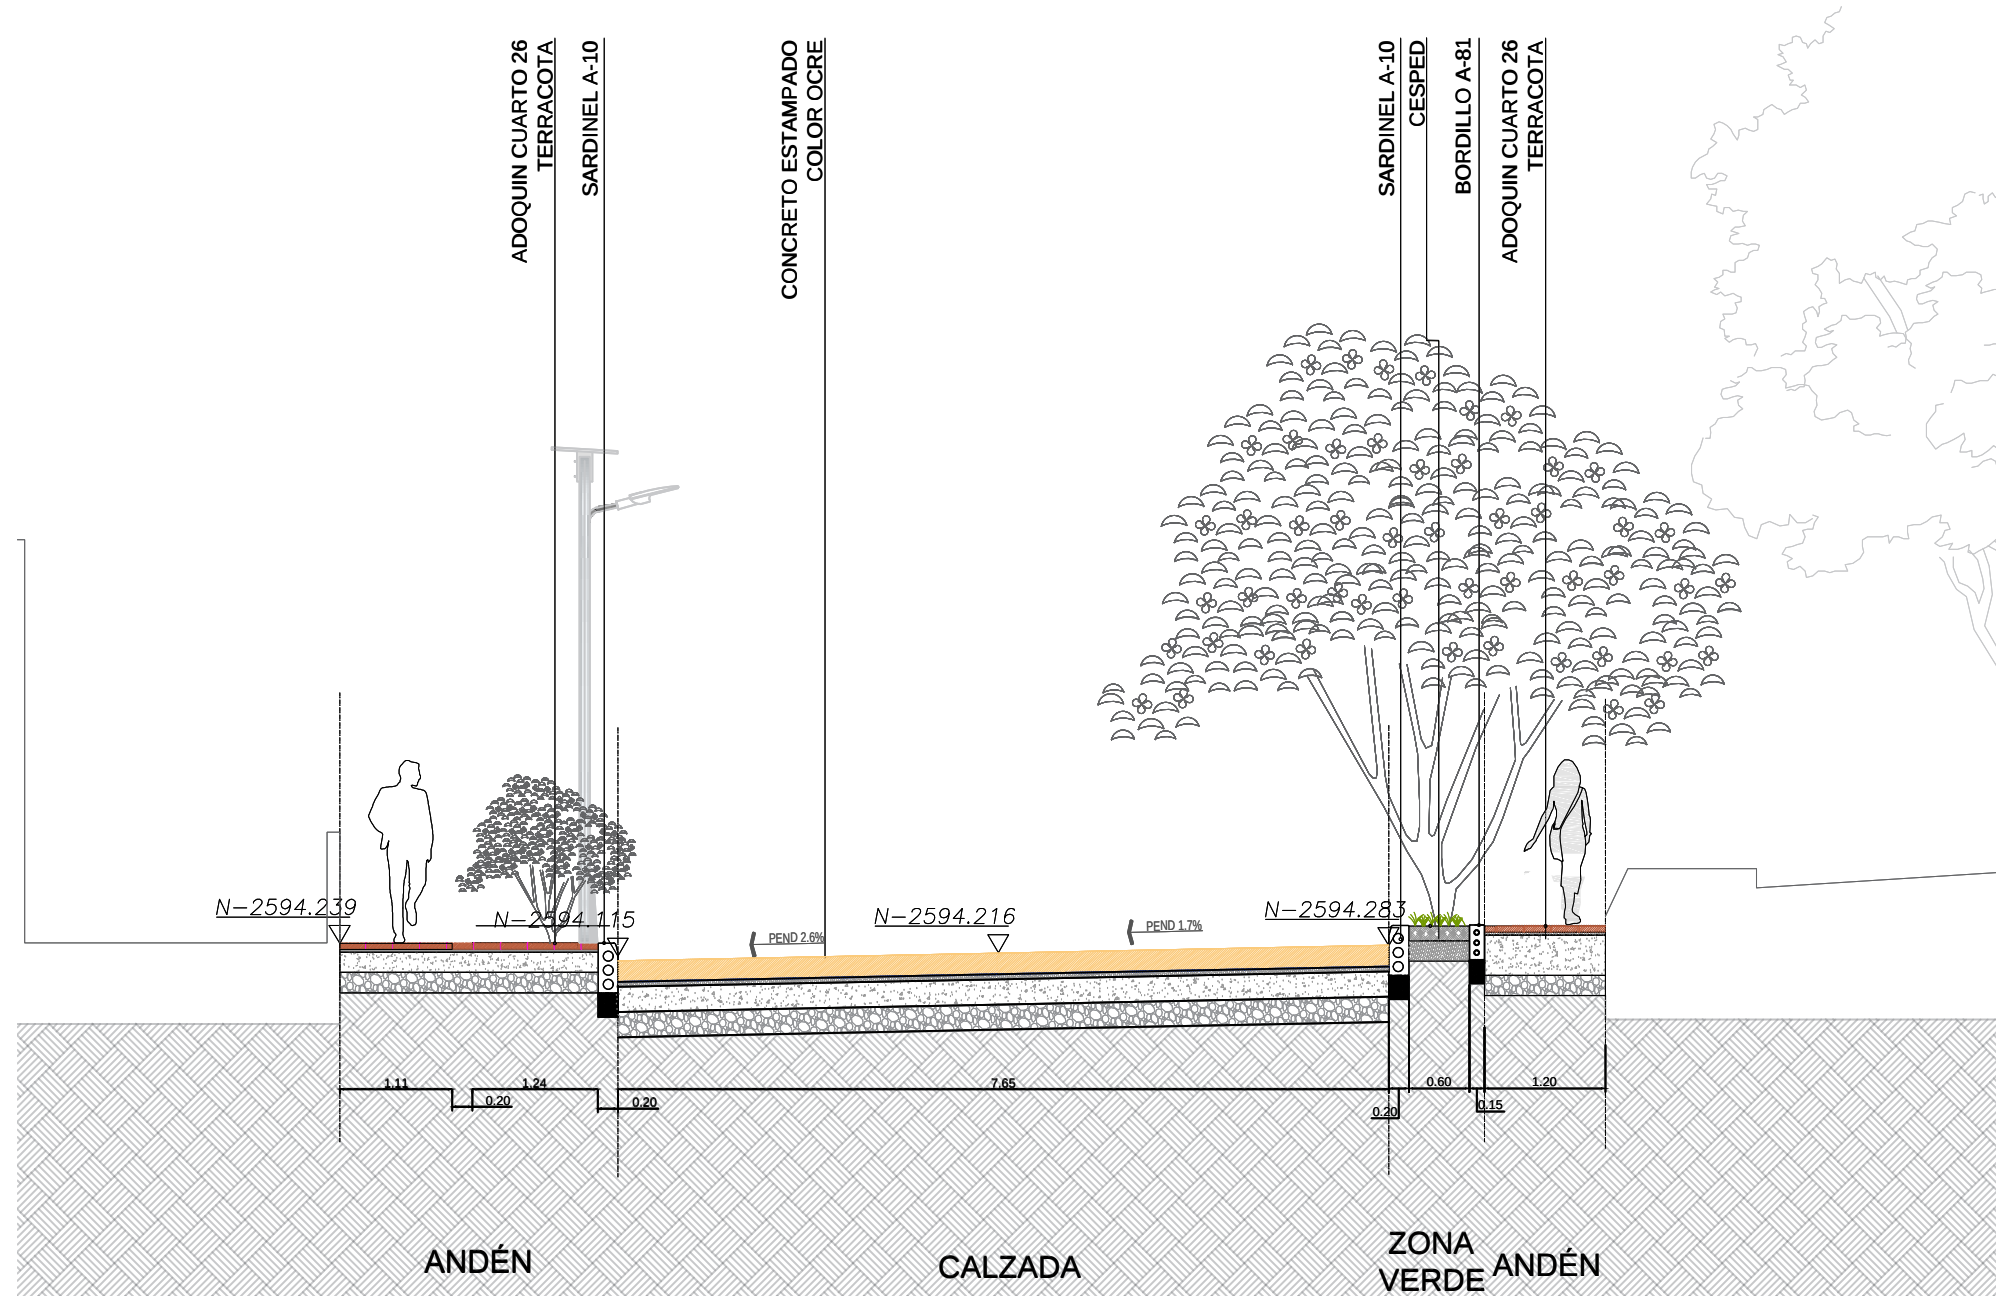


2 CORTE J-J'
ESCALA 1:75



3 RENDER 5
ESCALA 1:

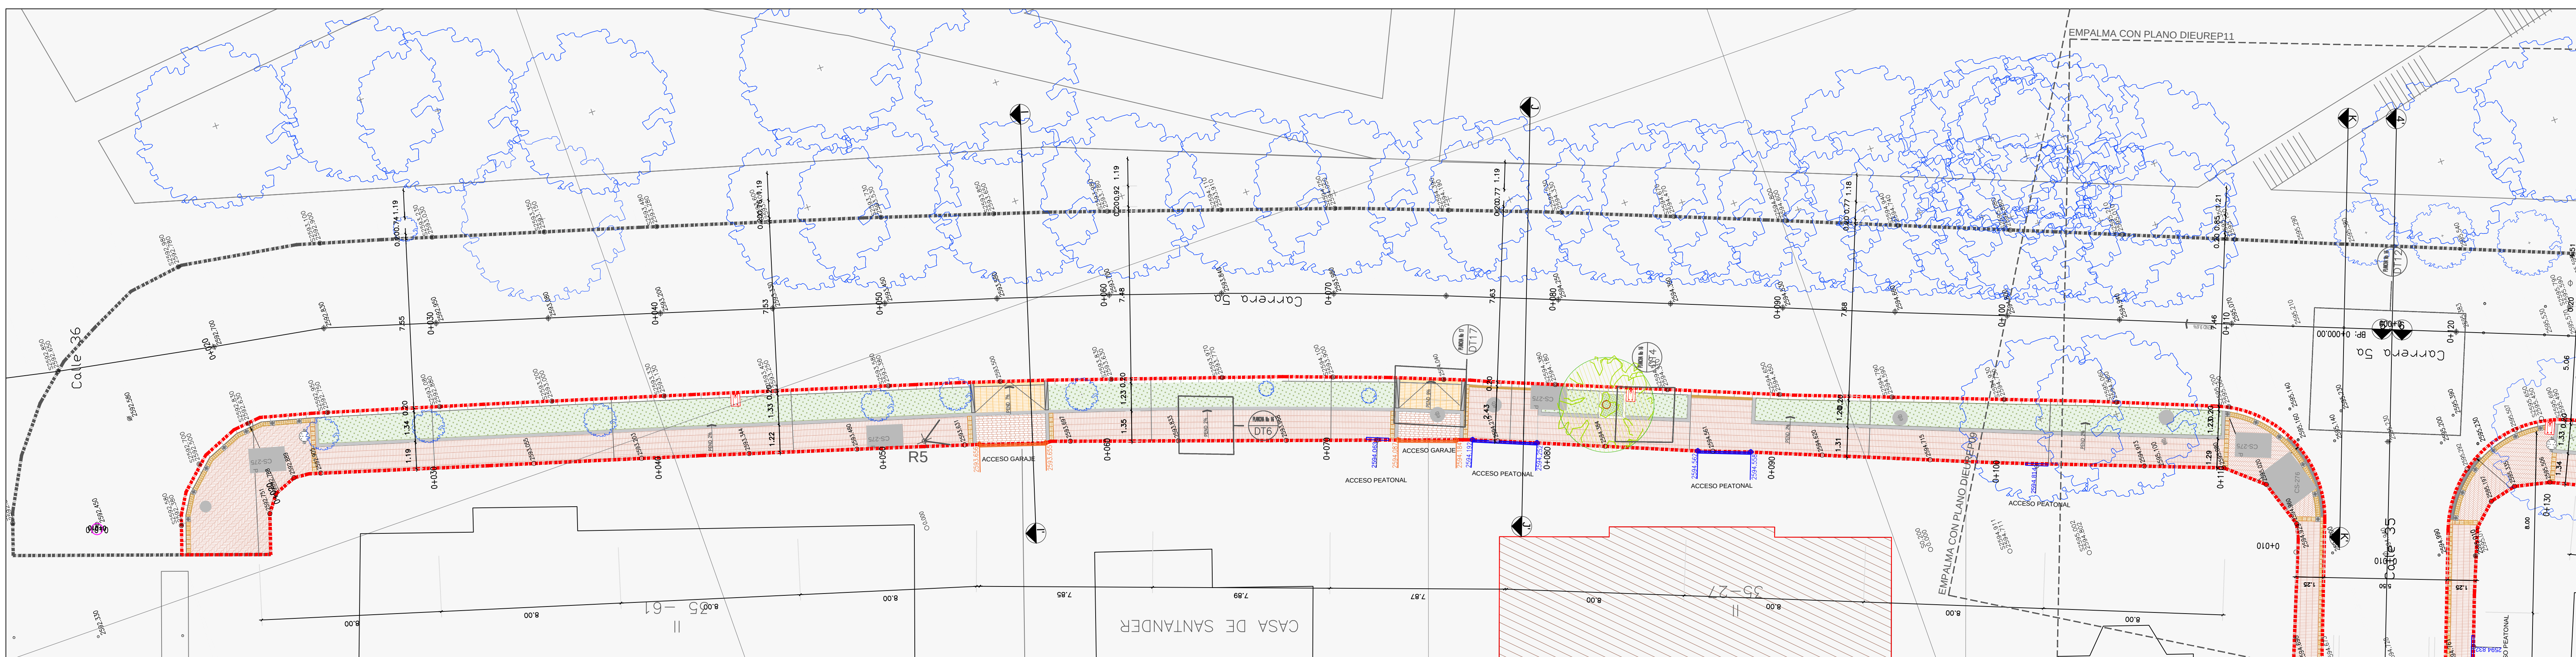


4 PLANTA GENERAL
ESCALA 1:125

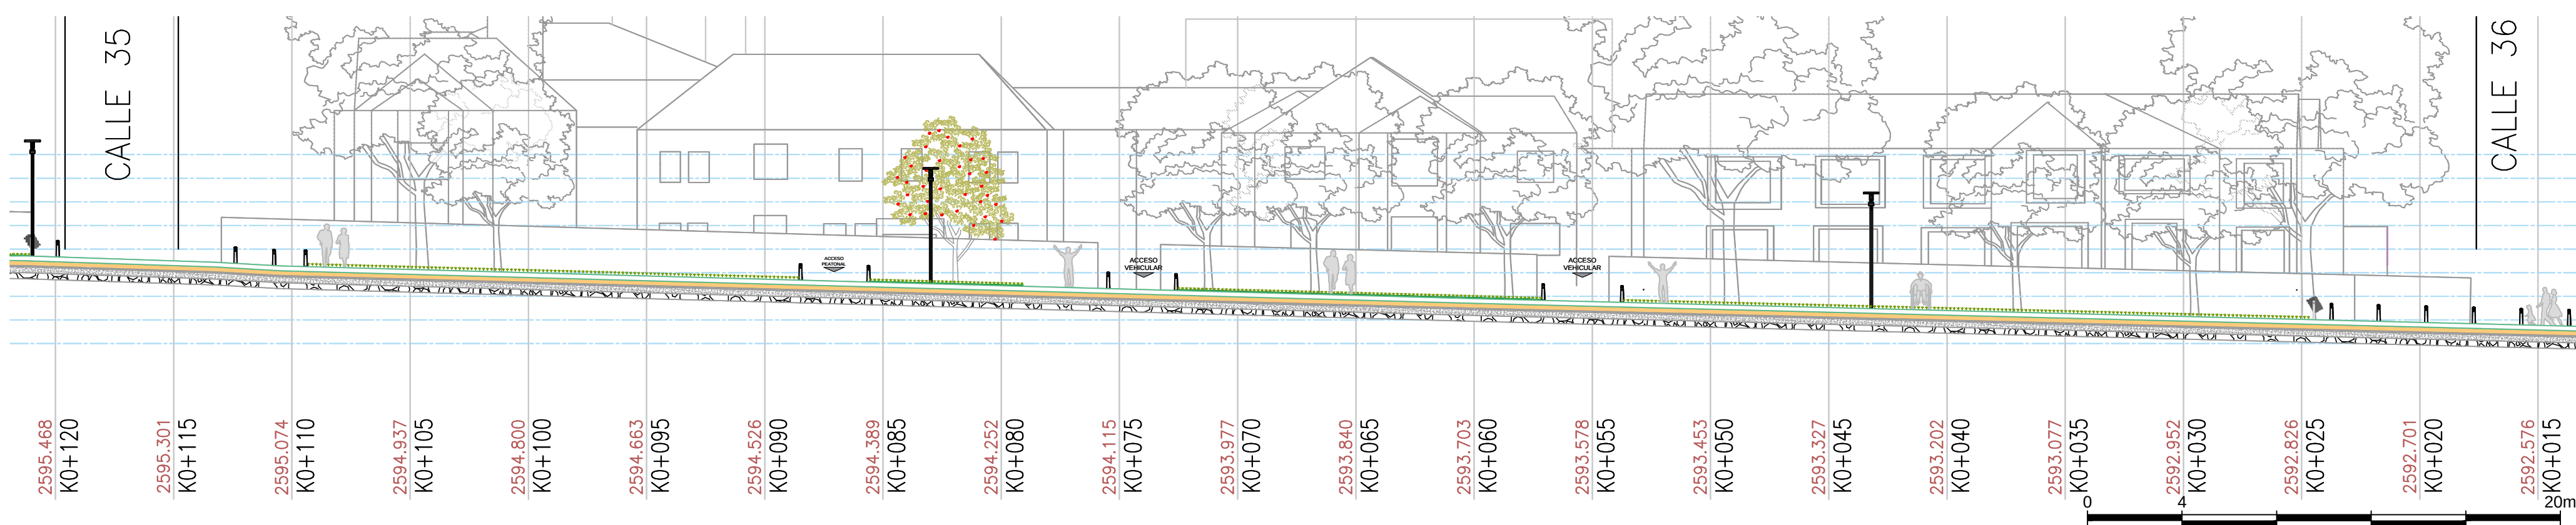

5 CORTE LONGITUDINAL CRA 5A - T1
ESCALA 1:200

Niveles de Propuesta		Patrón de Instalación Pisos	
Nivel Acceso a Cargos		8 m	
Nivel Acceso Puertas			


CONVENCIONES		Niveles de Propuesta		Patrón de Instalación Pisos	
Limites de Intervención PRM		Zona Verde		Adoquinado arcilla 20cm x 10cm	
Limites de Intervención LUPEP		Adoquinado terrazo 5cm x 25cm		Loseta ladrillo guía 20cm x 40cm	
Inmueble PRM CESA		Concreto estampado color		Loseta ladrillo alfeiz 10cm x 20cm	
Arbol Existente		Gramíneo 10cm x 20cm		Loseta ladrillo alfeiz 20cm x 20cm	
Arbol Propuesto		Gramíneo 10cm x 10cm (Tráfico pesado)		Canalela Monolítica	
				Bordillo prefabricado A-80	
				Banca en madera sin espallar M-07-A	
				Cercas en Acero inoxidable M-121	
				Sumidero	
				Piso de Proposición Red Santitaria	
				Valvula de Acueducto	
				Cono visual render	

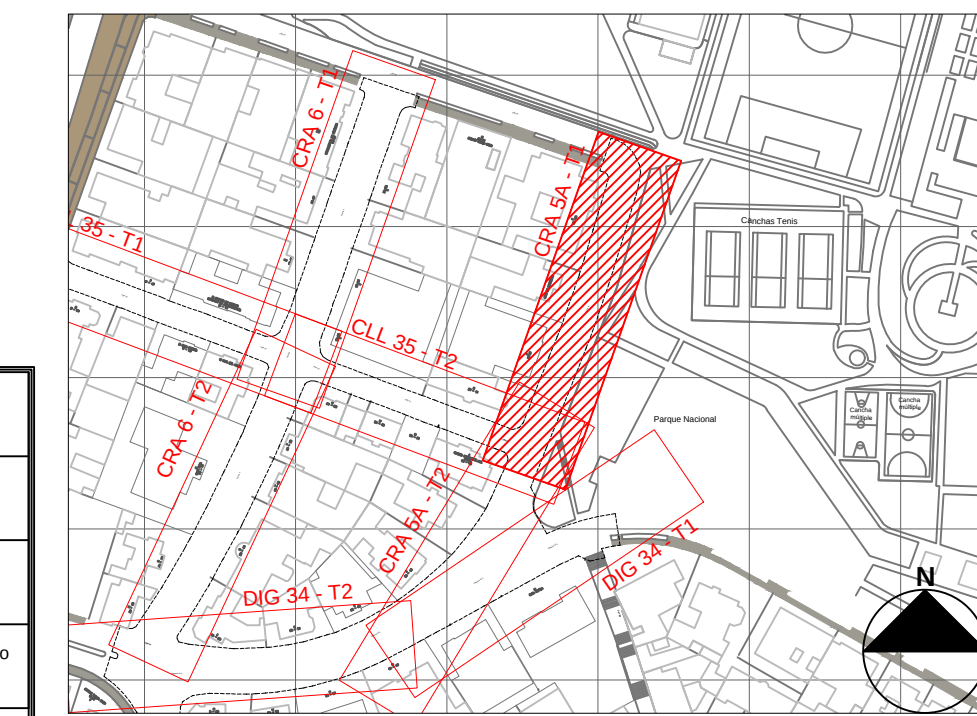



CLAUDIA ANDREA RAMIREZ MONTILLA
Firmado digitalmente por CLAUDIA ANDREA RAMIREZ MONTILLA
Fecha: 2022.04.04 16:59:04 -05'00'

Margarita Rosa Caicedo


SECRETARIA DISTRITAL DE PLANEACIÓN Subsecretaría de Planeación Territorial Bogotá D.C.	CONSULTOR: SIGMA GESTIÓN DE PROYECTOS S.A.S  PRM CESA RES. 007-2017	DIRECTOR CONSULTORIA:  NATALIA LAURENS A. Mot.: 25202-69365 CND DISEÑO DE ESPACIO PÚBLICO:  JAVIER ANDRES CARDENAS Mot.: AC25112001-7167779	M O D I F I C A C I O N E S				FECHA:	PROYECTO: LICENCIA DE INTERVENCIÓN Y OCUPACIÓN DE ESPACIO PÚBLICO PRM CESA	CONTIENE: PLANO DE PROPUESTA DE ESPACIO PÚBLICO CARRERA 5A (CALLE 36 – CALLE 35) BARRIO LA MERCED ABSCISA K0+020 HASTA K0+115	REFERENCIA:	PLANCHA No. DIUREP DE 17 CONSECUTIVO: 139A_URB_CESA	
			I	VERSIÓN INICIAL – V0						AGOSTO 2021		PEAT_MERGED_BASE.DWG
			II	AJUSTES SEGUN OBSERVACIONES SOP – V1						NOVIEMBRE 2021		PEAT_MERGED_2.DWG
			III	AJUSTES SEGUN OBSERVACIONES SOP – V2						DICIEMBRE 2021		ARCHIVO AUTOCAD:
			IV									ARCHIVO LAYOUT:
			V									CRA 5A – T1
			VI									FECHA FACTIBILIDAD:
			VII									
			VIII									
			LOCALIDAD:		3 – SANTA FE		ESCALA:			INDICADAS		FECHA ELABORACION PLANO:

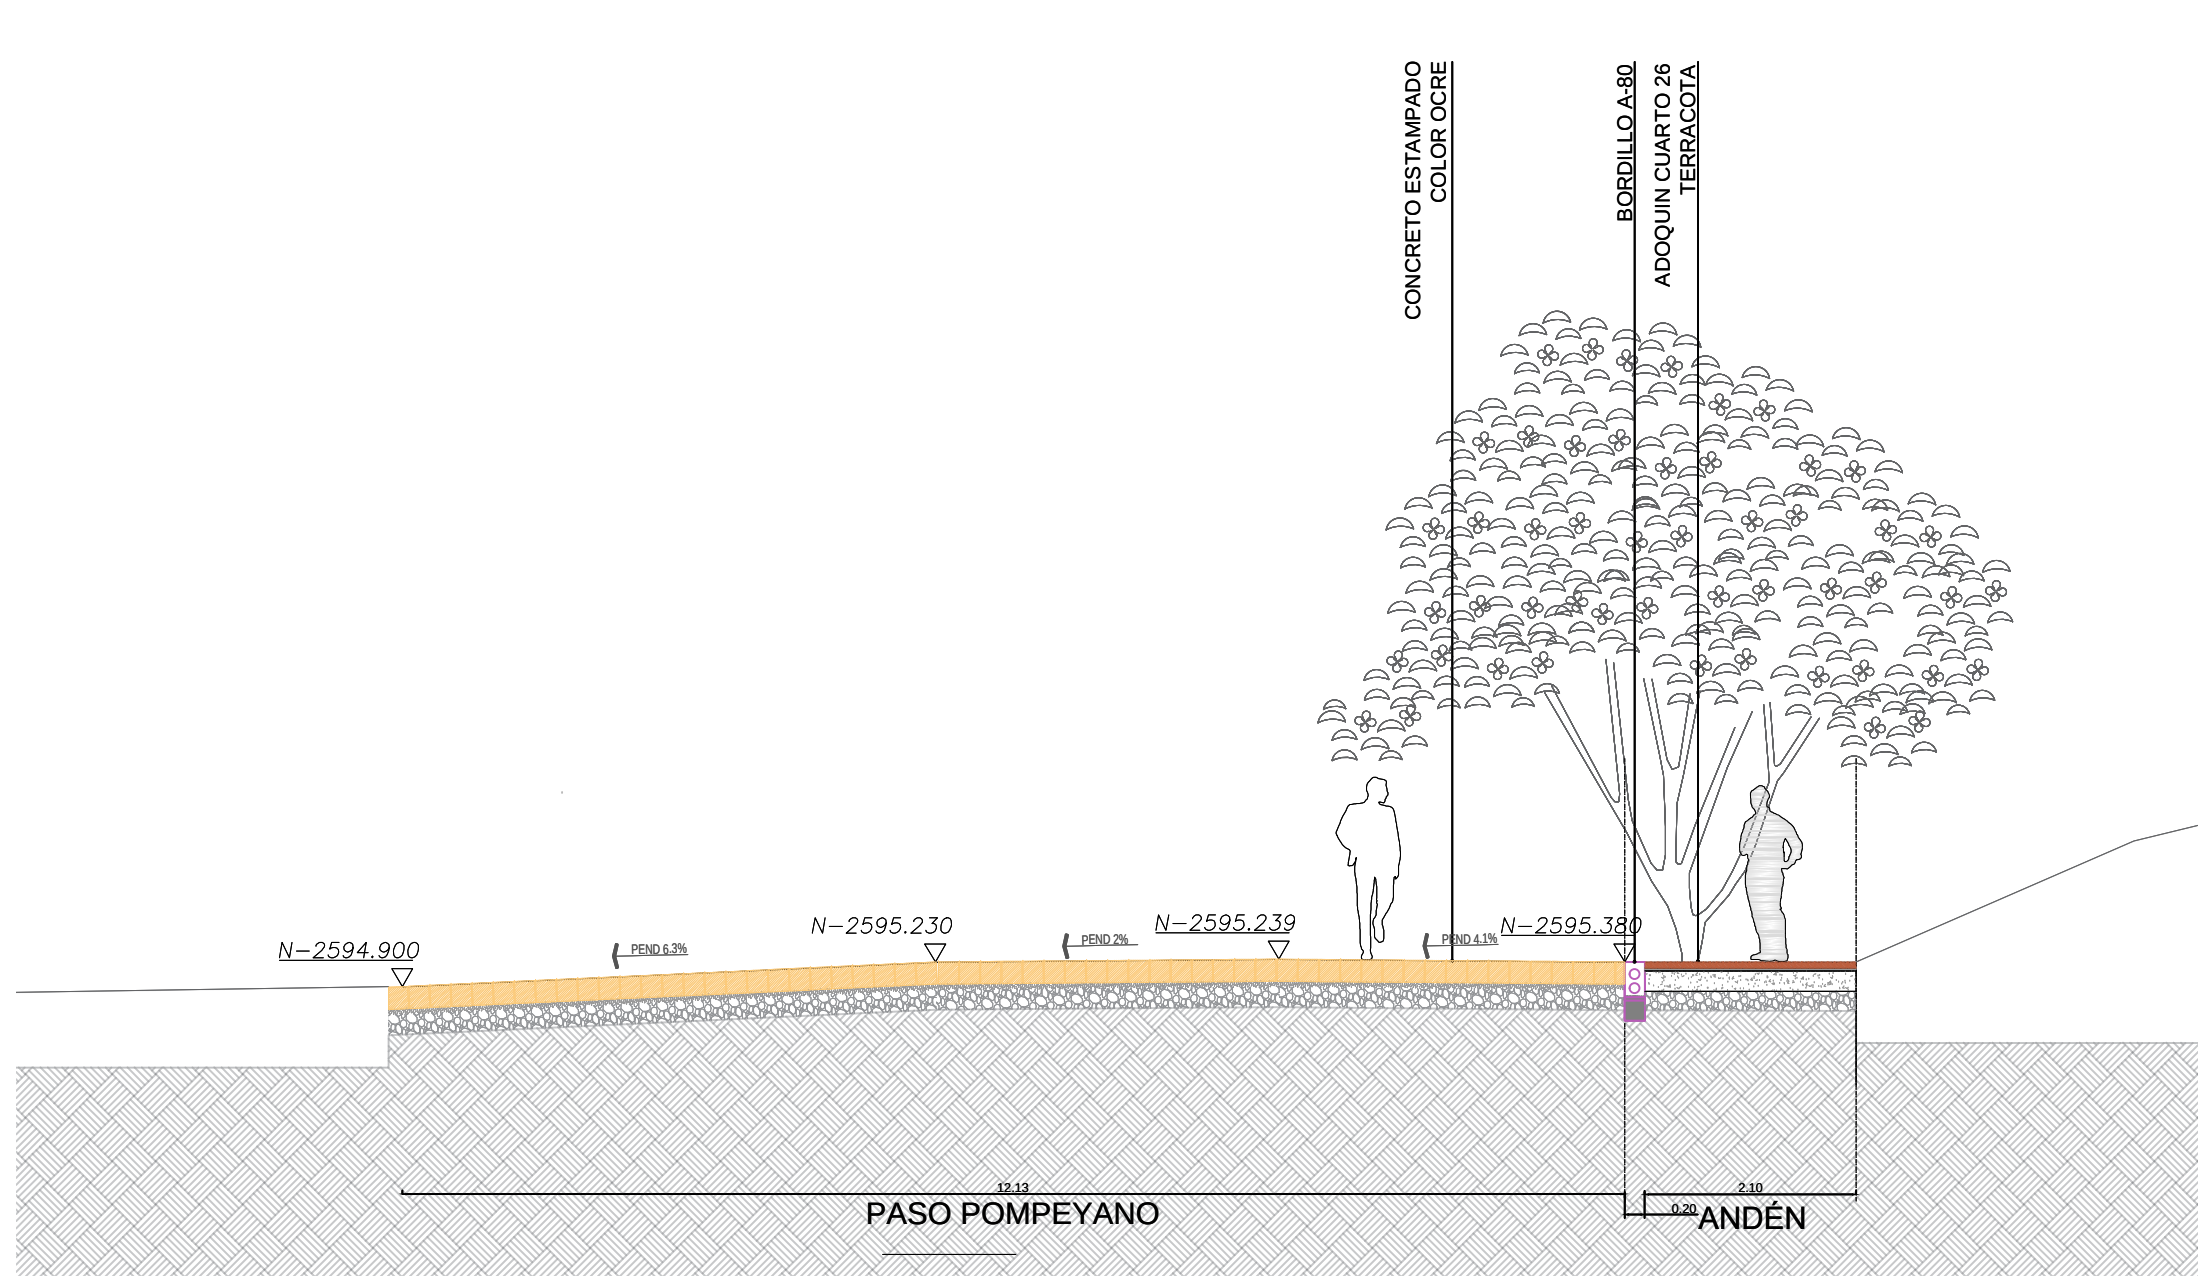


1 CORTE K-K'
ESCALA 1:75

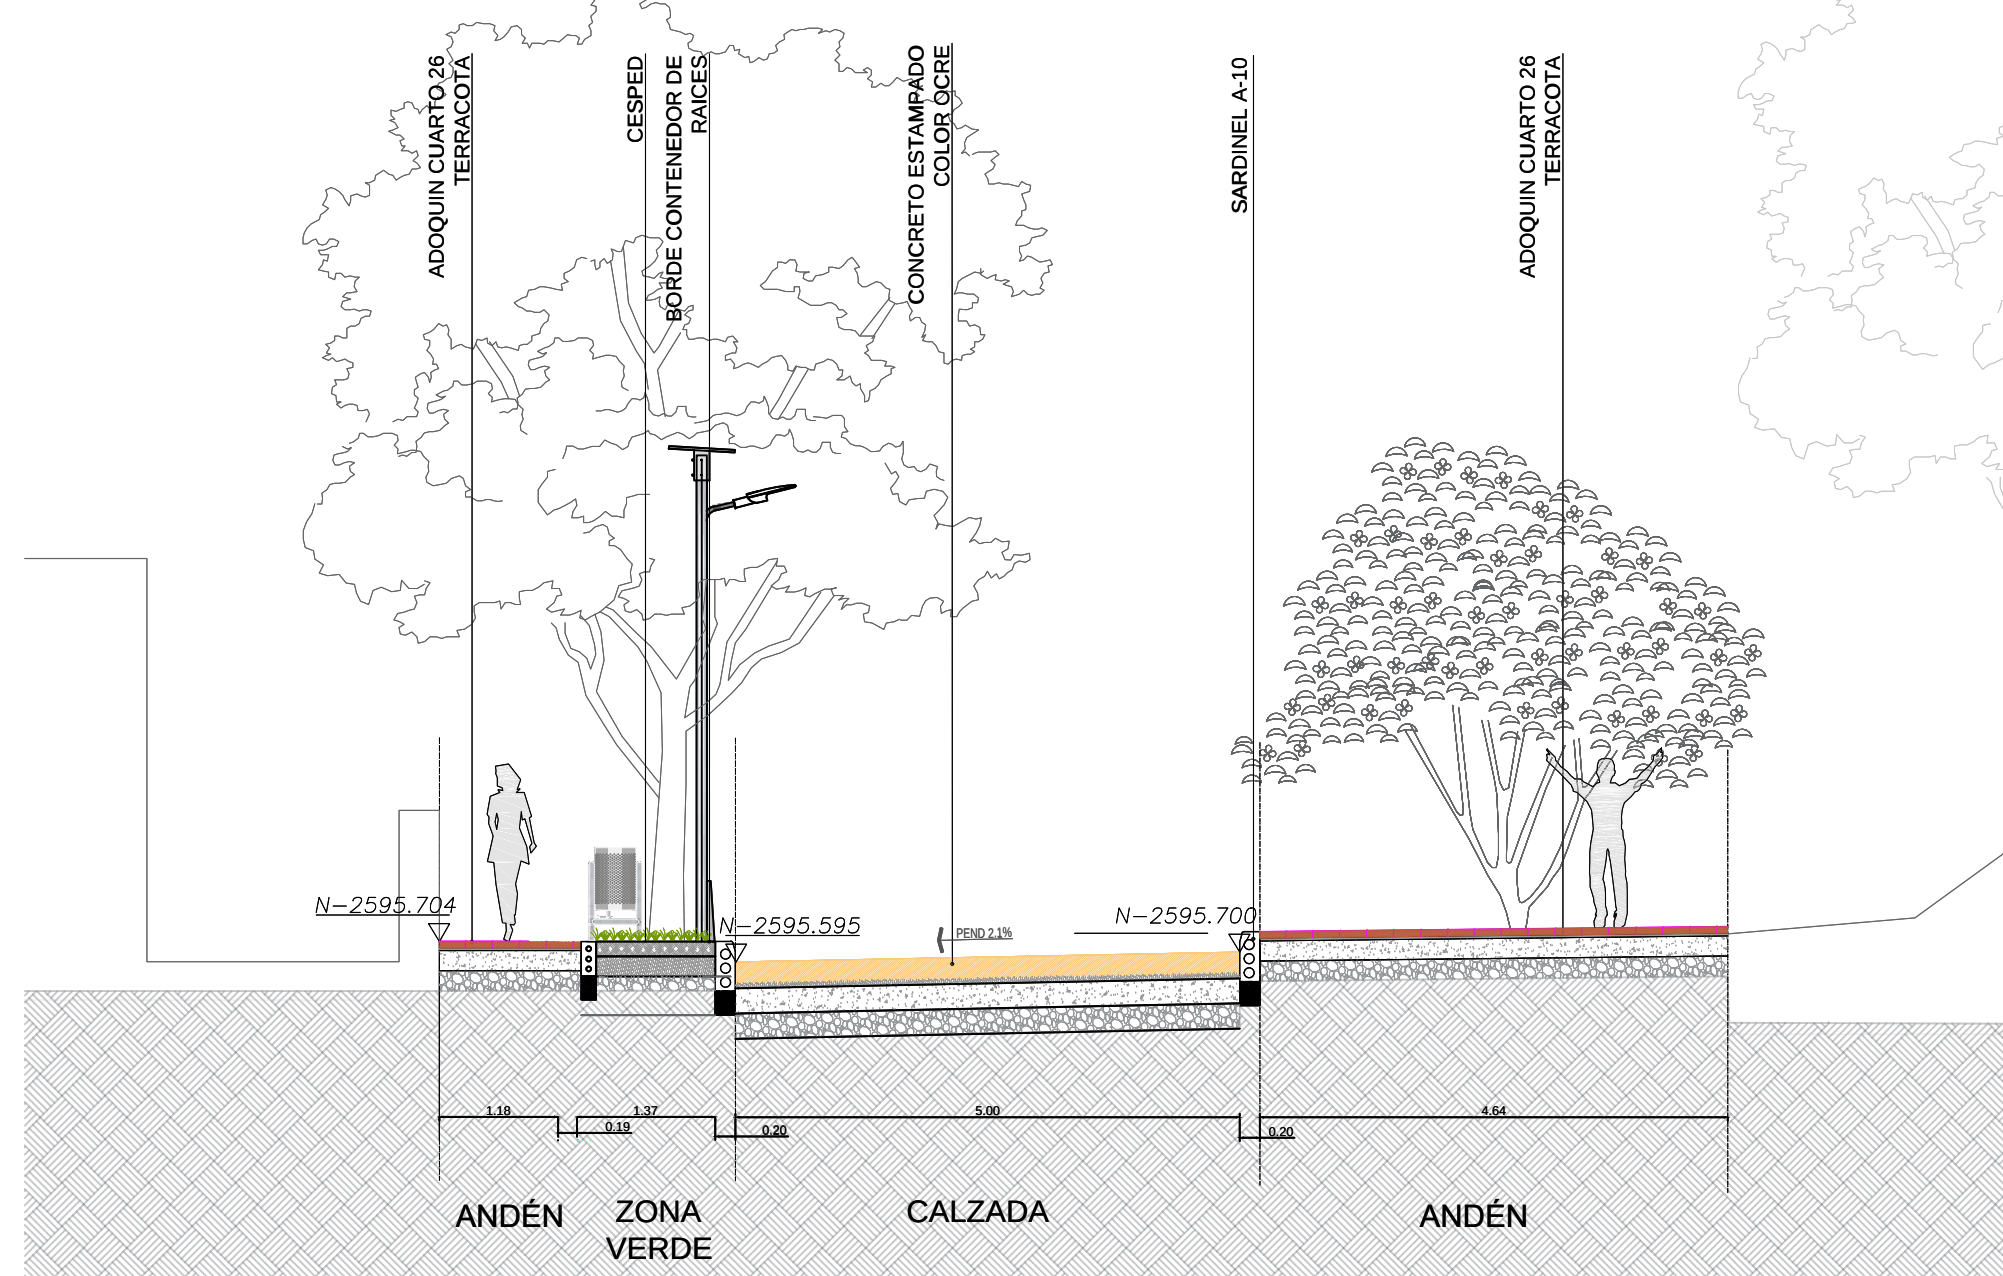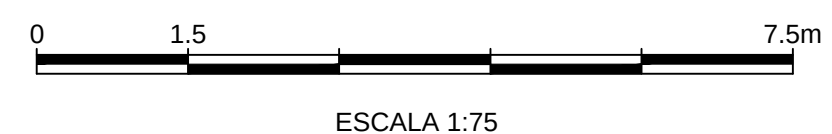



2 CORTE L-L'
ESCALA 1:75

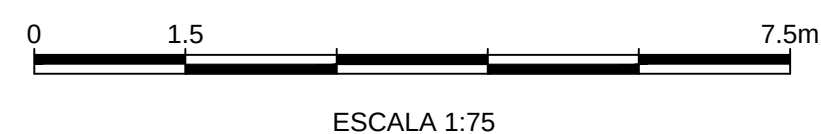


3 RENDER 6
ESCALA 1:

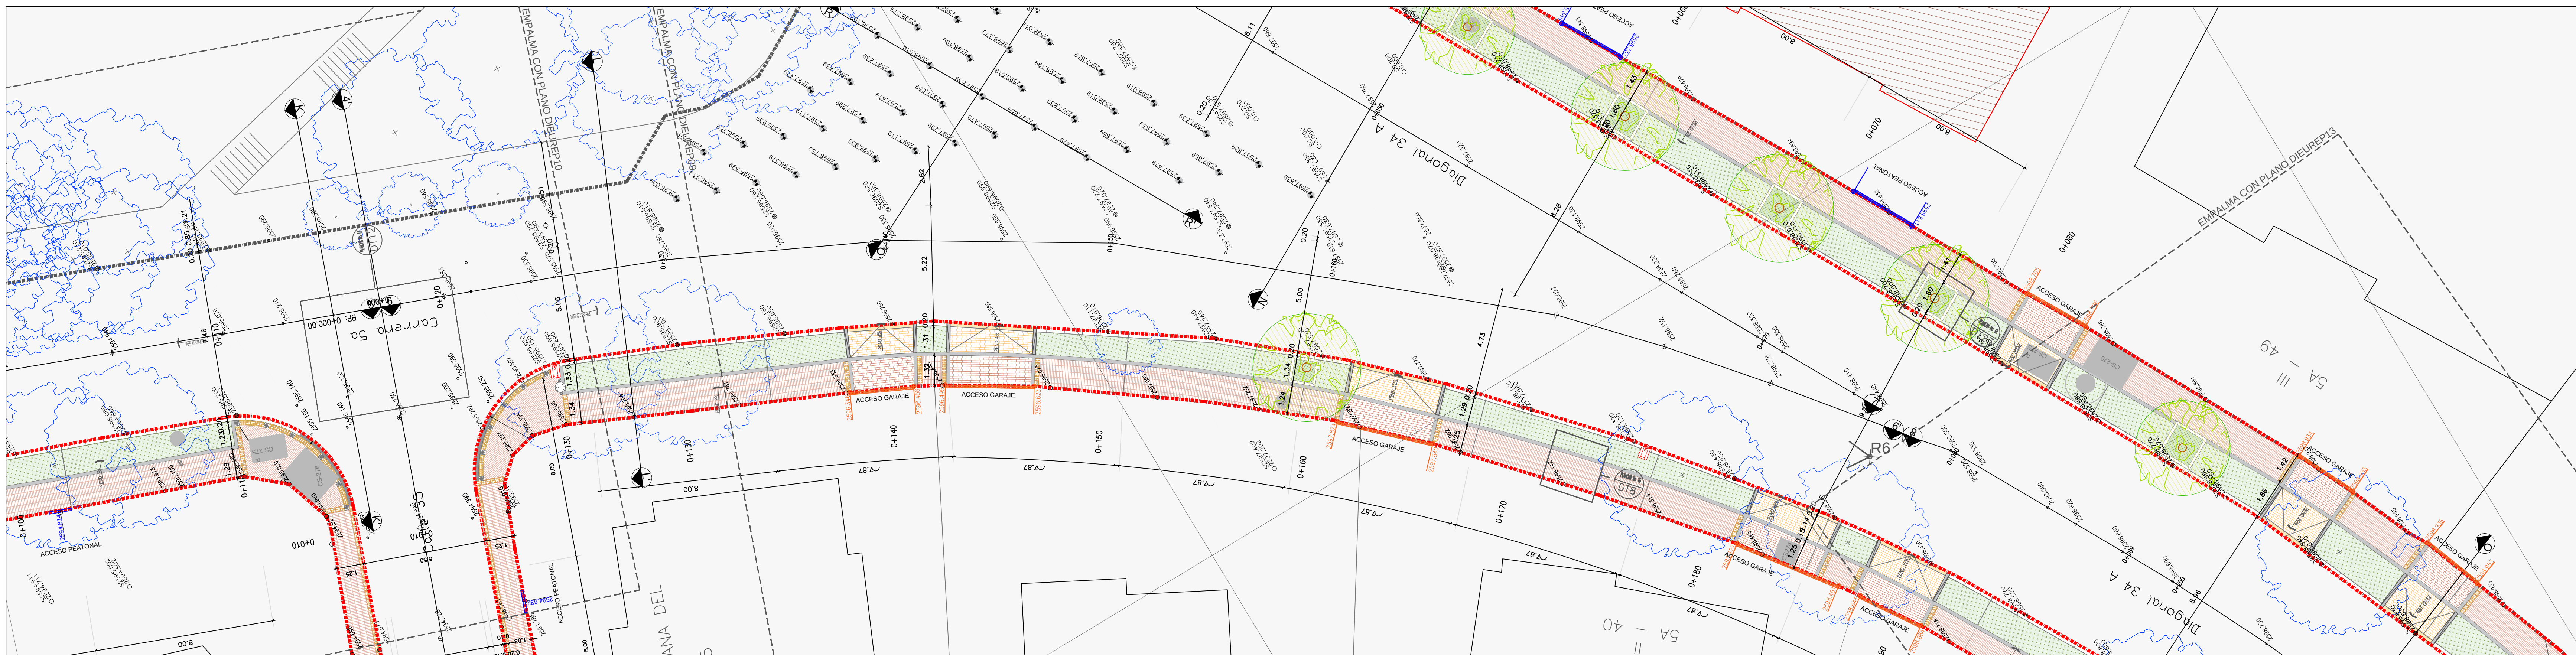

4 PLANTA GENERAL
ESCALA 1:125

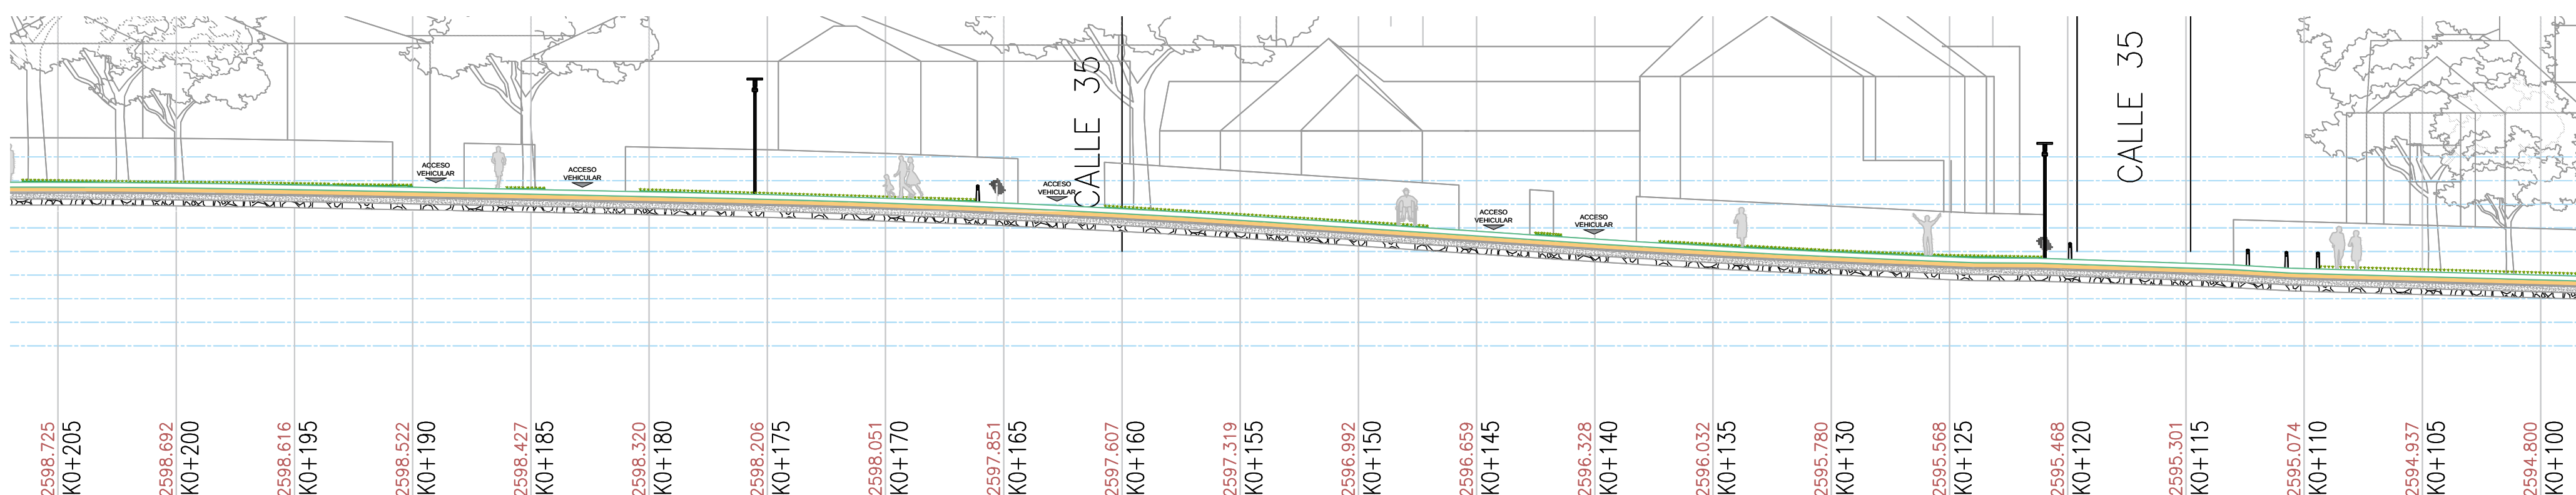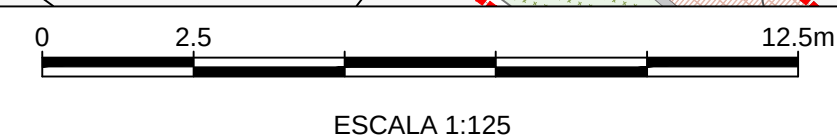

5 CORTE LONGITUDINAL CRA 5A - T2
ESCALA 1:200

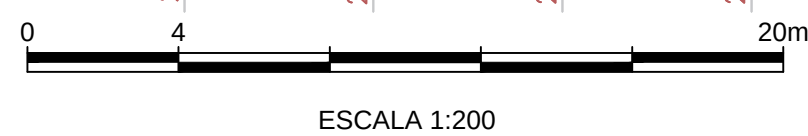

NOTAS: 1. Las medidas están dadas en metros y las pendientes en porcentajes. 2. En todos los casos predominan los planos de detalle sobre los planos generales. 3. La ubicación de cajas y contadores para redes de servicios públicos existentes y proyectadas, deben ser verificadas en la etapa de construcción del proyecto y deben ser revisadas al andén nuevo. 4. Se propone solución de drenaje en el andén generando el cumplimiento de la norma vigente. 5. La cartografía se realizó con base a lo autorizado por el PRM CESA (Res. 007 de 2017) y aprobación del DPC.		Niveles de Propuesta Nivel Acceso a Carreteras Nivel Acceso Puente	Patrón de Instalación Pisos 8 m
---	--	---	---

CONVENCIONES		Zona Verde		Bordillo Prefabricado A-80		Banco en madera sin espaldar M-07-A	
Limita de intervención PRM	Adoquinado terrazo 8cm x 25cm	Adoquinado terrazo 8cm x 25cm	Loseta látil guía 20cm x 40cm	Bordillo Prefabricado A-81	Bordillo Prefabricado 1.00m x 0.10m	Luminaria de piso	Carretera en Asfalto Inaccesible M-121
Limita de intervención LUPEP	Concreto estampado color	Gramíneas 10cm x 20cm	Loseta látil alerta 10cm x 20cm	Bordillo Prefabricado 1.00m x 0.10m	Bordillo tipo rampa prefabricado A-85	Luminaria de piso	Placa de Inyección Red Sanitaria
Inmueble PRM CESA	Arbol Existente	Gramíneas 10cm x 20cm	Loseta látil alerta 20cm x 20cm	Bordillo tipo rampa prefabricado A-85	Canaleta Monolítica	Bolardo	Valvula de Acueducto
Arbol Existente	Arbol Propuesto	Gramíneas 10cm x 20cm	Canaleta Monolítica	Sardinel prefabricado A-86	Contenedor de basura	Cono visual render	




CLAUDIA ANDREA RAMIREZ MONTILLA
Firmado digitalmente por CLAUDIA ANDREA RAMIREZ MONTILLA
Fecha: 2022.04.04 16:51:53 -05'00'



Rafael Sánchez Pérez
Arquitecto DTEP

Margarita Rosa Caicedo


SECRETARIA DISTRITAL DE PLANEACIÓN Subsecretaría de Planeación Territorial Bogotá D.C.	CONSULTOR: SIGMA GESTIÓN DE PROYECTOS S.A.S  PRM CESA RES. 007-2017	DIRECTOR CONSULTORIA:  NATALIA LAURENS A. Mot.:25202-69365 CND				M O D I F I C A C I O N E S			FECHA:	PROYECTO: LICENCIA DE INTERVENCIÓN Y OCUPACIÓN DE ESPACIO PÚBLICO PRM CESA	CONTIENE: PLANO DE PROPUESTA DE ESPACIO PÚBLICO CARRERA 5A (CALLE 35 – DIAGONAL 34 A) BARRIO LA MERCED ABSCISA K0+110 HASTA K0+205	REFERENCIA: PEAT_MERCED_BASE.DWG PEAT_MERCED_SECCIONES.DWG	PLANCHA No. DIUREP DE 17
		DISEÑO DE ESPACIO PÚBLICO:  JAVIER ANDRES CARDENAS Mot.:A25112001-7167779					I. VERSION INICIAL – V0 AGOSTO 2021		ARCHIVO AUTOCAD: PEAT_MERCED_2.DWG ARCHIVO LAYOUT: CRA 5A – T2				
						II. AJUSTES SEGUN OBSERVACIONES SSP – V1 NOVIEMBRE 2021							
						III. AJUSTES SEGUN OBSERVACIONES SSP – V2 DICIEMBRE 2021							
						IV							
						V							
						VI							
						VII							
						VIII							
									FECHA FACTIBILIDAD: DICIEMBRE 2021				
							LOCALIDAD: 3 – SANTA FE	ESCALA: INDICADAS	FECHA ELABORACION PLANO: DICIEMBRE 2021	CONSECUTIVO: 139A_URB_CESA			

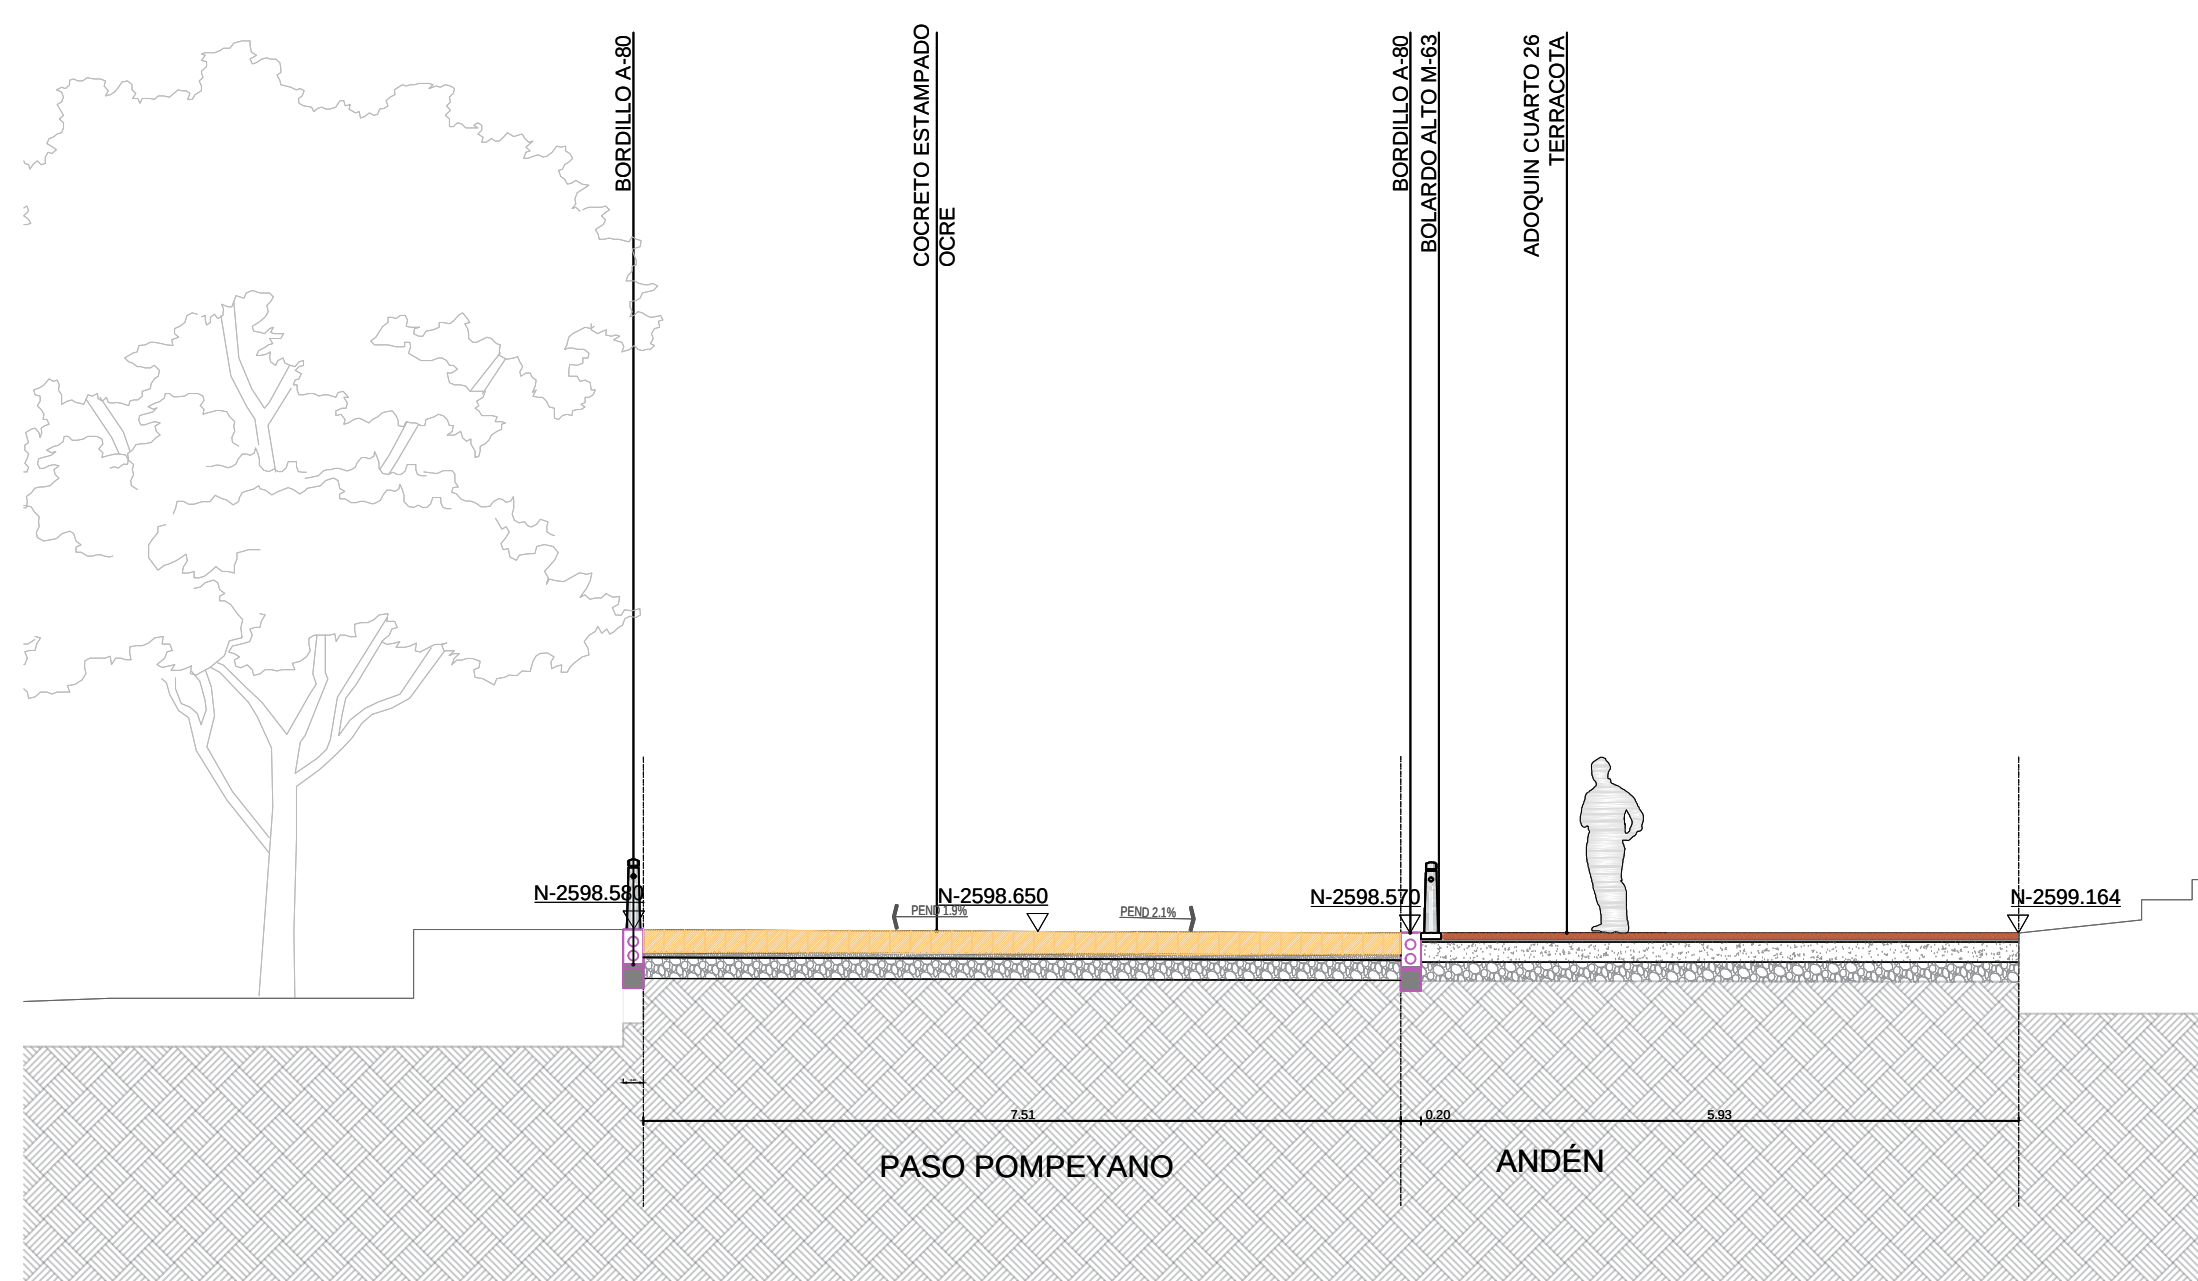


1 CORTE M-M'
ESCALA 1:75

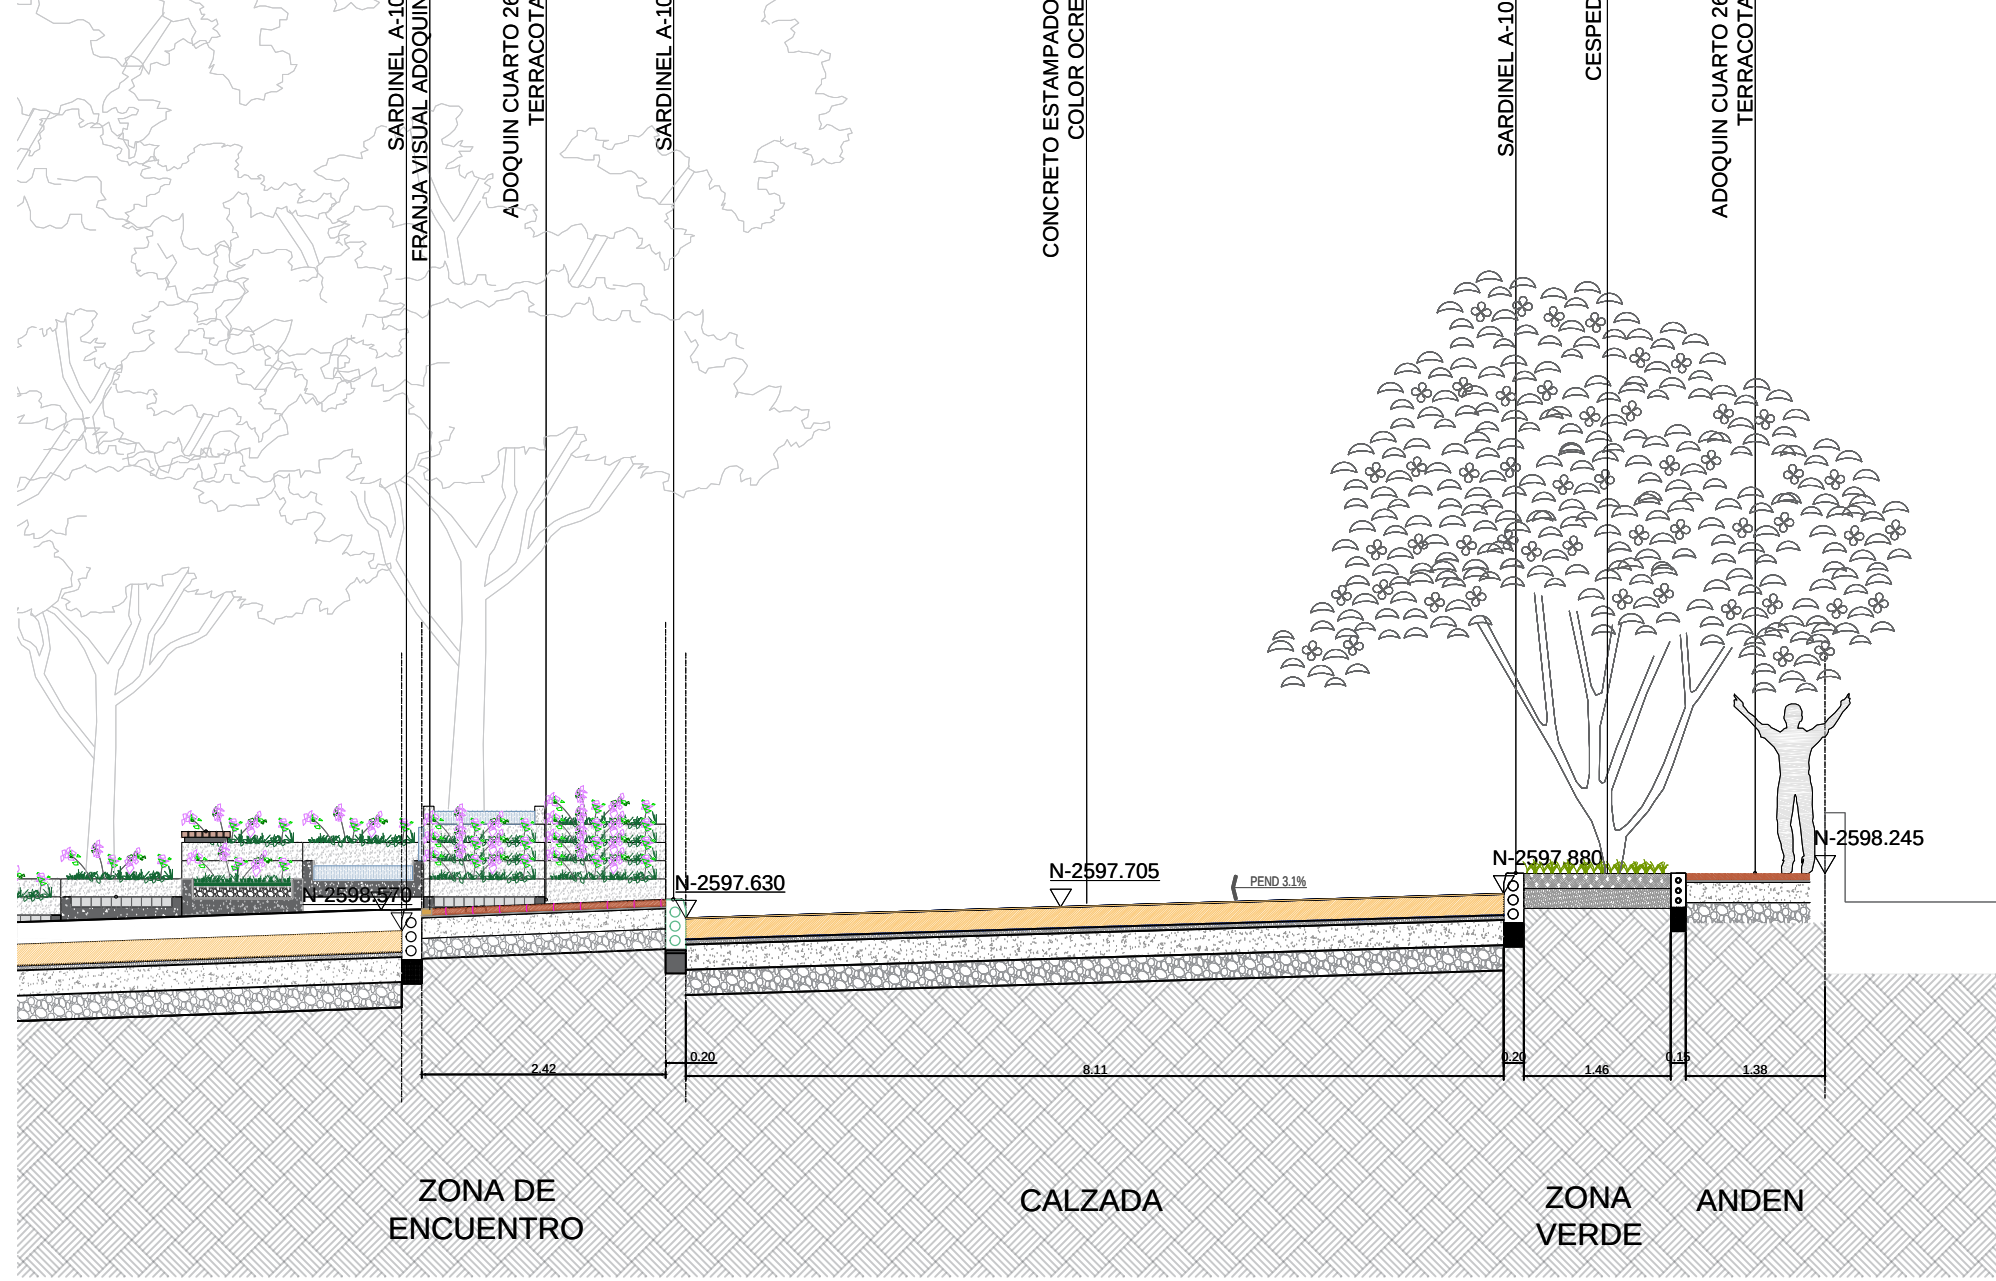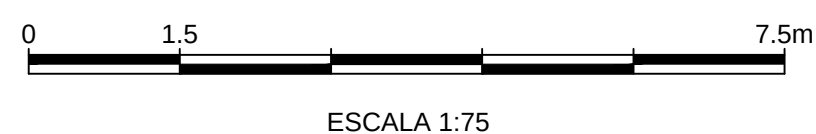



2 CORTE N-N'
ESCALA 1:75

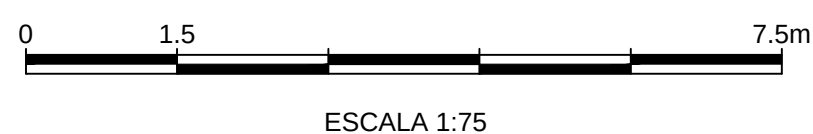


3 RENDER 7
ESCALA 1:

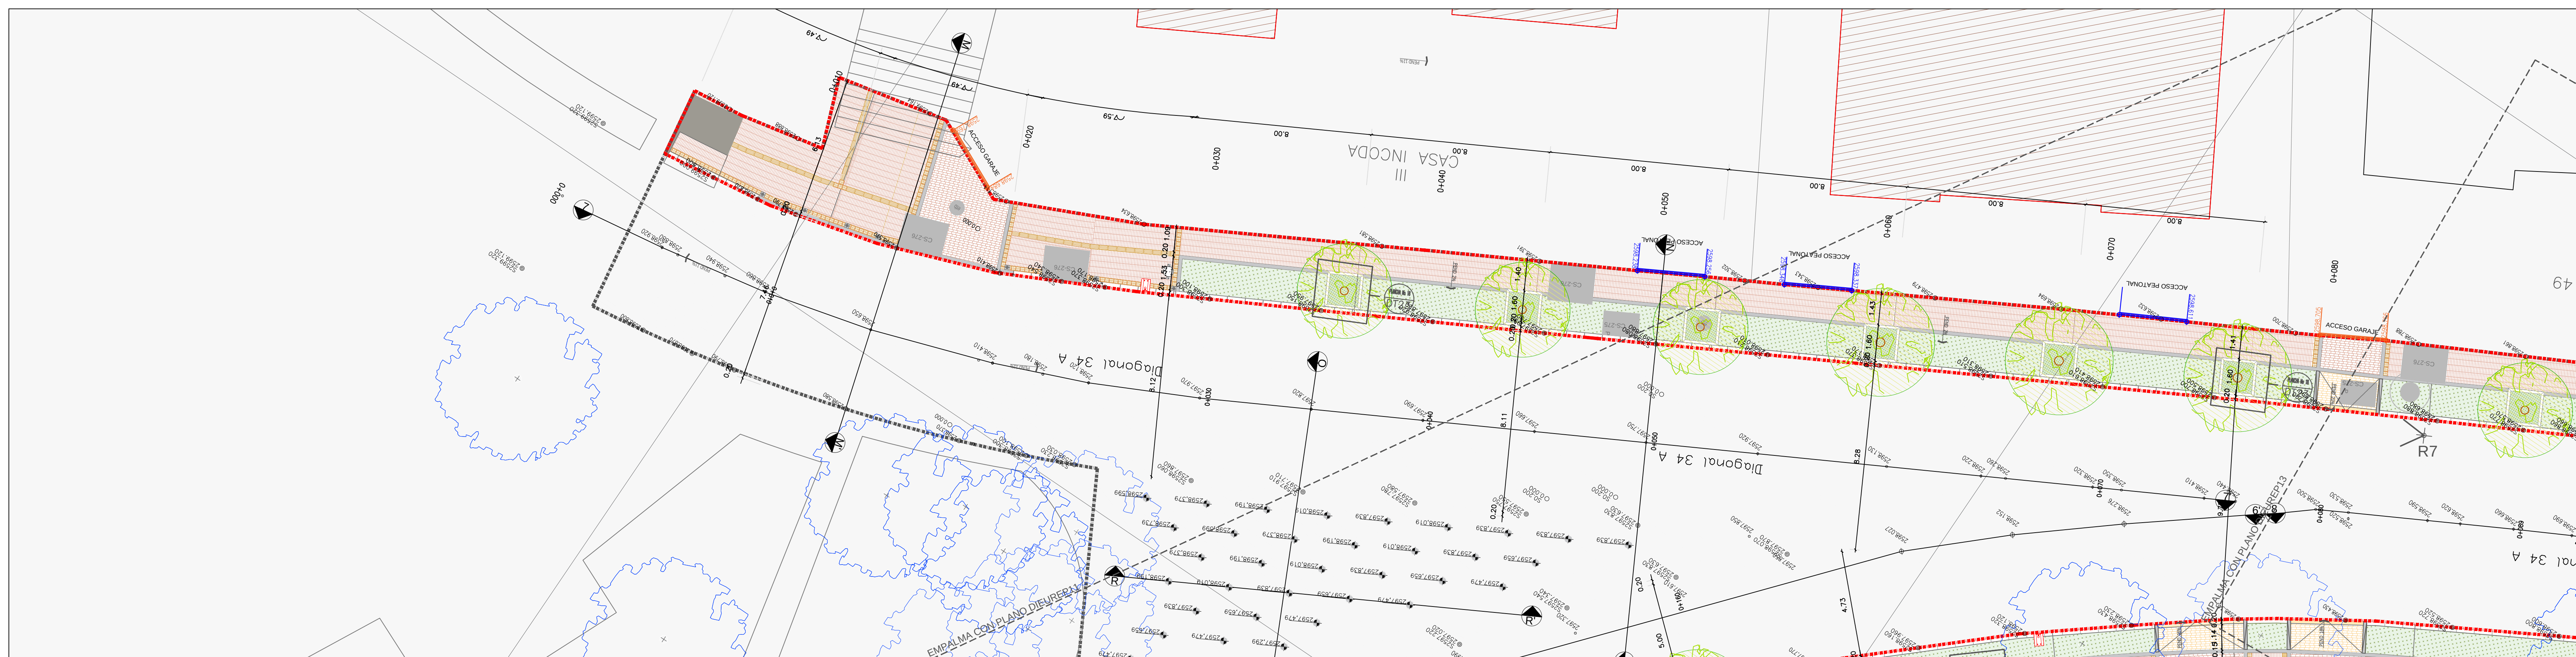

4 PLANTA GENERAL
ESCALA 1:125

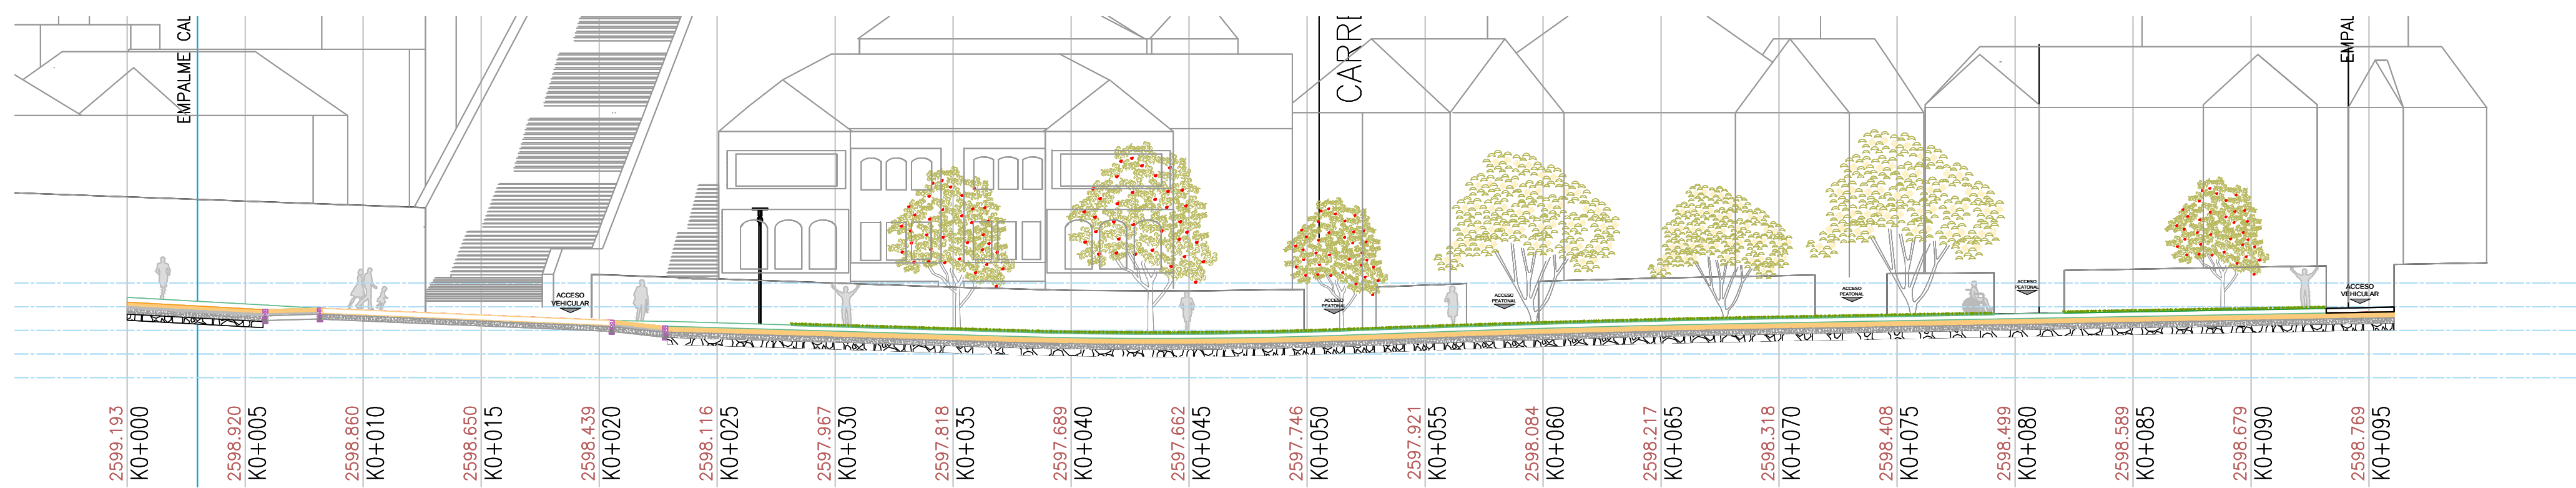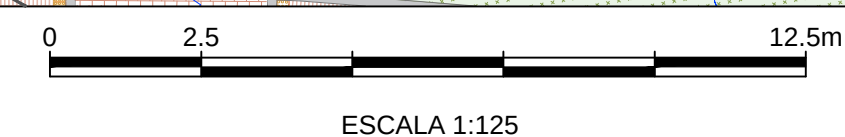

5 CORTE LONGITUDINAL DG 34 - T1
ESCALA 1:200

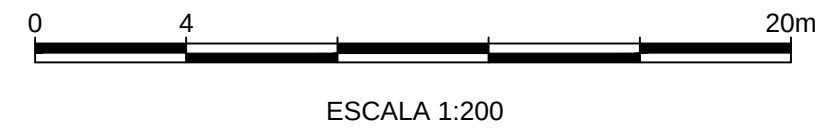

NOTAS:	
1. Las medidas están dadas en metros y las pendientes en porcentajes. 2. En todos los casos predominan los planos de detalle sobre los planos generales. 3. La ubicación de cajas y contadores para redes de servicios públicos existentes y proyectadas, deben ser verificadas en la etapa de construcción del proyecto y deben ser revisadas al andén nuevo. 4. Se propone solución de rampas en el andén generalizando el cumplimiento de la norma vigente. 5. La cartografía se realizó con base a lo autorizado por el PRM CESA (Res. 007 de 2017) y aprobación del IDPC.	
Niveles de Propuesta	
Nivel Acceso a Cargos	Nivel Acceso Puertas
Patrón de Instalación Pisos	
8 m	





CONVENCIONES	
	Límite de intervención PRM
	Límite de intervención LIDEP
	Inmueble PRM CESA
	Actul Existente
	Actul Propuesto
	Zona Verde
	Adoquin adoquín 30cm x 30cm
	Concreto estampado ocre
	Gramojun adoquín 30cm x 30cm
	Gramojun adoquín 30cm x 30cm
	Canalela Monolítica
	Bordillo Prefabricado A-80
	Bordillo Prefabricado A-81
CLAUDIA ANDREA RAMIREZ MONTILLA
Firmado digitalmente por CLAUDIA ANDREA RAMIREZ MONTILLA
Fecha: 2022.04.04 16:56:55 -05'00'

Margarita Rosa Caicedo

SECRETARIA DISTRITAL DE PLANEACIÓN Subsecretaría de Planeación Territorial Bogotá D.C.	CONSULTOR: SIGMA GESTIÓN DE PROYECTOS S.A.S  PRM CESA RES. 007-2017	DIRECTOR CONSULTORIA:  NATALIA LAURENS A. Mot.: 25202-69365 CND DISEÑO DE ESPACIO PÚBLICO:  JAVIER ANDRES CARDENAS Mot.: A25112001-7167779				<table><tr><th colspan="2">M O D I F I C A C I O N E S</th><th>FECHA:</th></tr><tr><td>I</td><td>VERSION INICIAL - V0</td><td>AGOSTO 2021</td></tr><tr><td>II</td><td>AJUSTES SEGON OBSERVACIONES SOP - V1</td><td>NOVIEMBRE 2021</td></tr><tr><td>III</td><td>AJUSTES SEGON OBSERVACIONES SOP - V2</td><td>DICIEMBRE 2021</td></tr><tr><td>IV</td><td></td><td></td></tr><tr><td>V</td><td></td><td></td></tr><tr><td>VI</td><td></td><td></td></tr><tr><td>VII</td><td></td><td></td></tr><tr><td>VIII</td><td></td><td></td></tr></table>	M O D I F I C A C I O N E S		FECHA:	I	VERSION INICIAL - V0	AGOSTO 2021	II	AJUSTES SEGON OBSERVACIONES SOP - V1	NOVIEMBRE 2021	III	AJUSTES SEGON OBSERVACIONES SOP - V2	DICIEMBRE 2021	IV			V			VI			VII			VIII			PROYECTO: LICENCIA DE INTERVENCIÓN Y OCUPACIÓN DE ESPACIO PÚBLICO PRM CESA	CONTIENE: PLANO DE PROPUESTA DE ESPACIO PÚBLICO DIAGONAL 34 A (CARRERA 6 - CARRERA 5A) BARRIO LA MERCED ABSCISA K0+000 HASTA K0+080	REFERENCIA: PEAT_MERGED_BASE.DWG PEAT_MERGED_SECCIONES.DWG ARCHIVO AUTOCAD: PEAT_MERGED_2.DWG ARCHIVO LAYOUT: DG 34 A - T1 FECHA FACTIBILIDAD: LOCALIDAD: 3 - SANTA FE ESCALA: INDICADAS	FECHA ELABORACION PLANO: DICIEMBRE 2021	PLANCHA No. DIUREP12 DE 17 CONSECUTIVO: 139A_URB_CESA_12
	M O D I F I C A C I O N E S		FECHA:																																			
I	VERSION INICIAL - V0	AGOSTO 2021																																				
II	AJUSTES SEGON OBSERVACIONES SOP - V1	NOVIEMBRE 2021																																				
III	AJUSTES SEGON OBSERVACIONES SOP - V2	DICIEMBRE 2021																																				
IV																																						
V																																						
VI																																						
VII																																						
VIII																																						

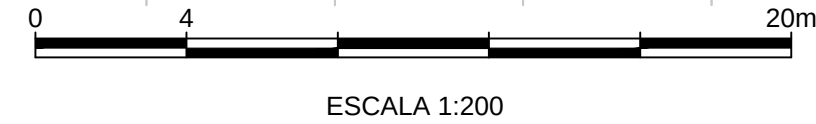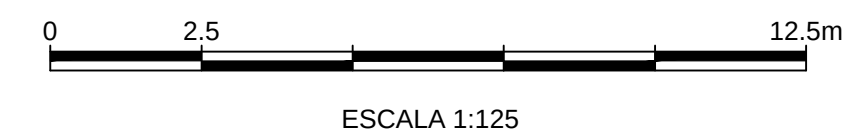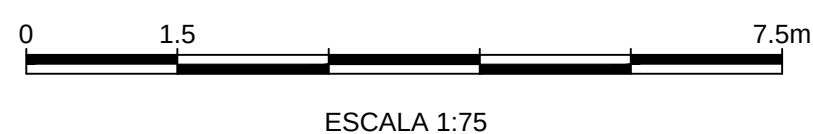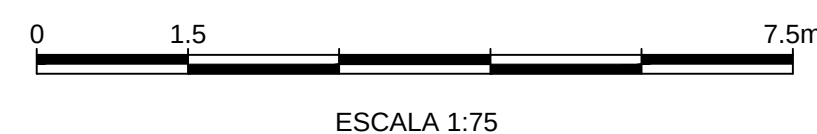


CLAUDIA ANDREA RAMIREZ MONTILLA
Firmado digitalmente por CLAUDIA ANDREA RAMIREZ MONTILLA
Fecha: 2022.04.04 16:50:12
www...


Rafael Sáenz Pérez
Arquitecto OTEP



Margarita Rosa Caicedo

[illegible]


1 DT01 - FORME CALZADA CALLE 35
ESCALA 1:50

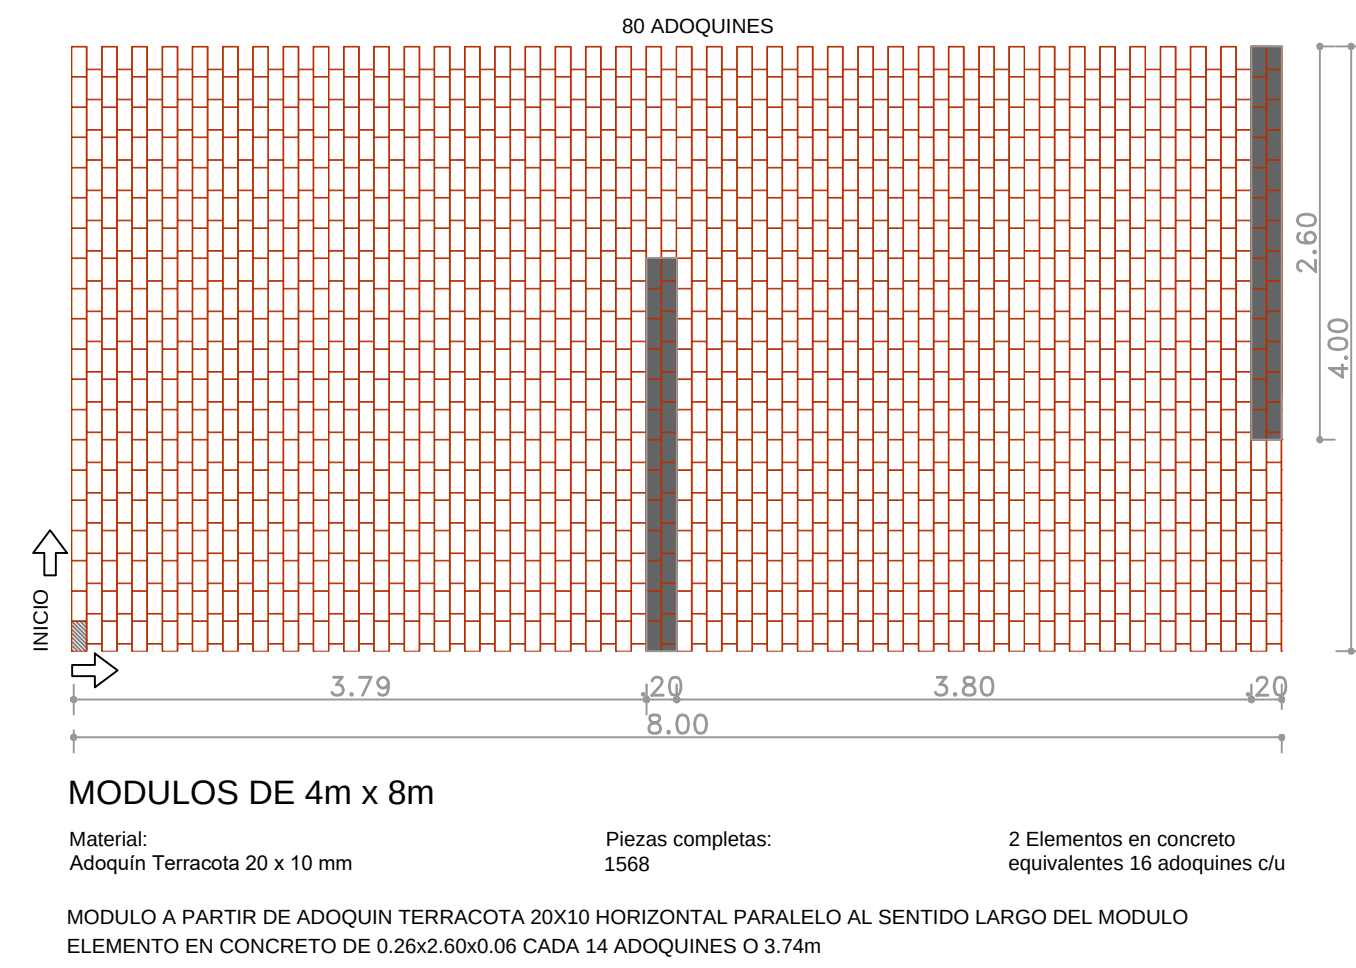

1 DT02 - CONFINAMIENTO - CALZADA CALLE 35
ESCALA 1:20

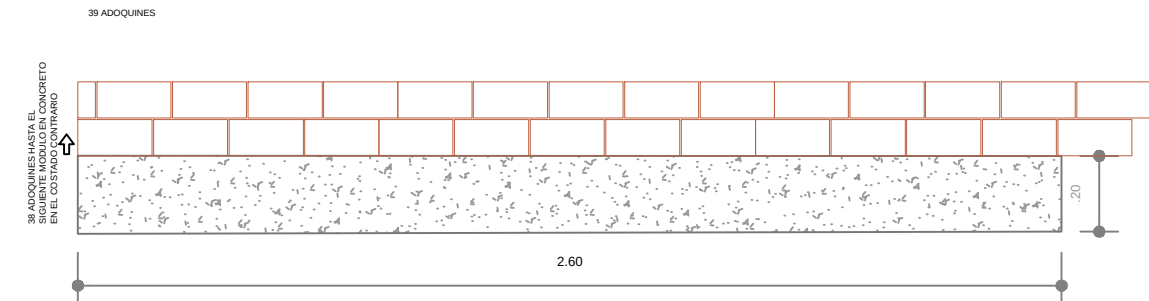

1 DT05 - ADOQUIN PEATONAL - T1
ESCALA 1:10

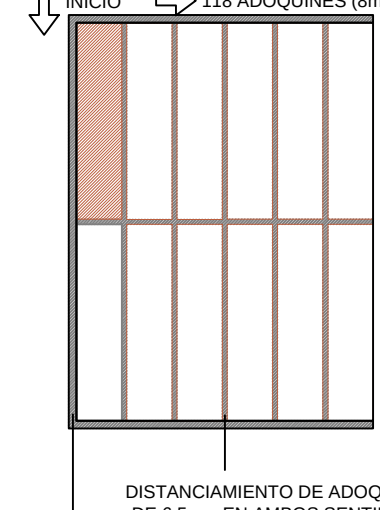


CALLE 34
INICIO DESDE EL BORDE DE LA CALZADA EN AMBOS COSTADOS
CURVAS DESDE EL PARAMENTO

CALLE 35
INICIO DESDE EL BORDE DE LA CALZADA EN AMBOS COSTADOS


CARRERA 5a
INICIO DESDE EL BORDE DE LA CALZADA EN AMBOS COSTADOS

CARRERA 6
INICIO DESDE EL BORDE DE LA CALZADA EN AMBOS COSTADOS


2 DT01 - FORME CALZADA CLL 35 DETALLE
ESCALA 1:10

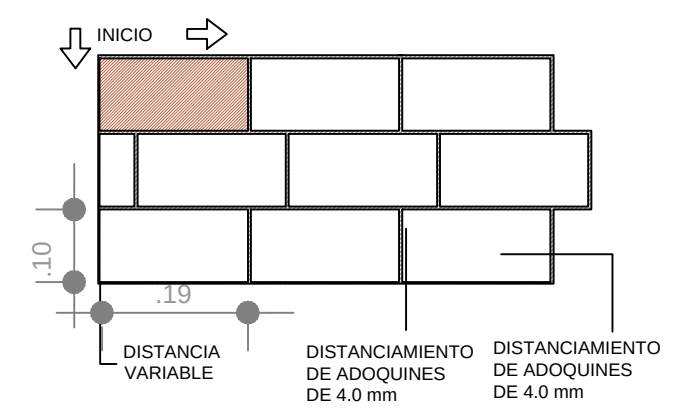

2 DT02 - CONFINAMIENTO - CALZADA CLL 35 MOD
ESCALA 1:125

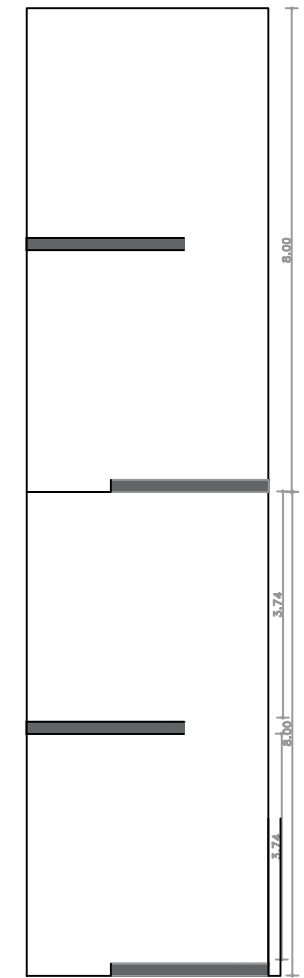


1 DT06 - ADOQUIN PEATONAL - T2
ESCALA 1:50

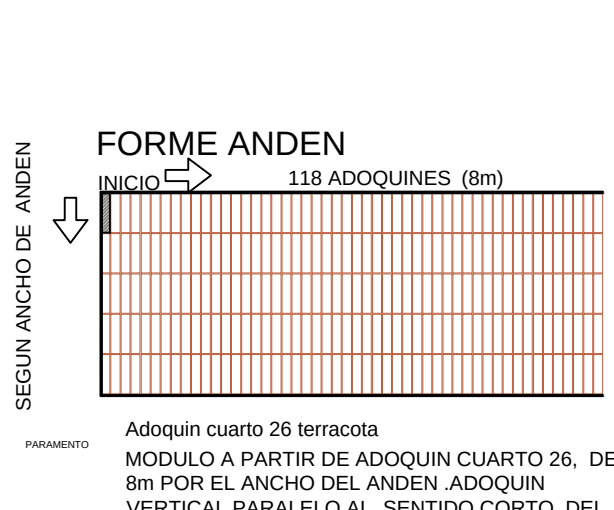


SEGUN ANCHO DE ANDEN


1 DT03 - FORME CALZADA CARRERA 6 - MODULACIÓN
ESCALA 1:50

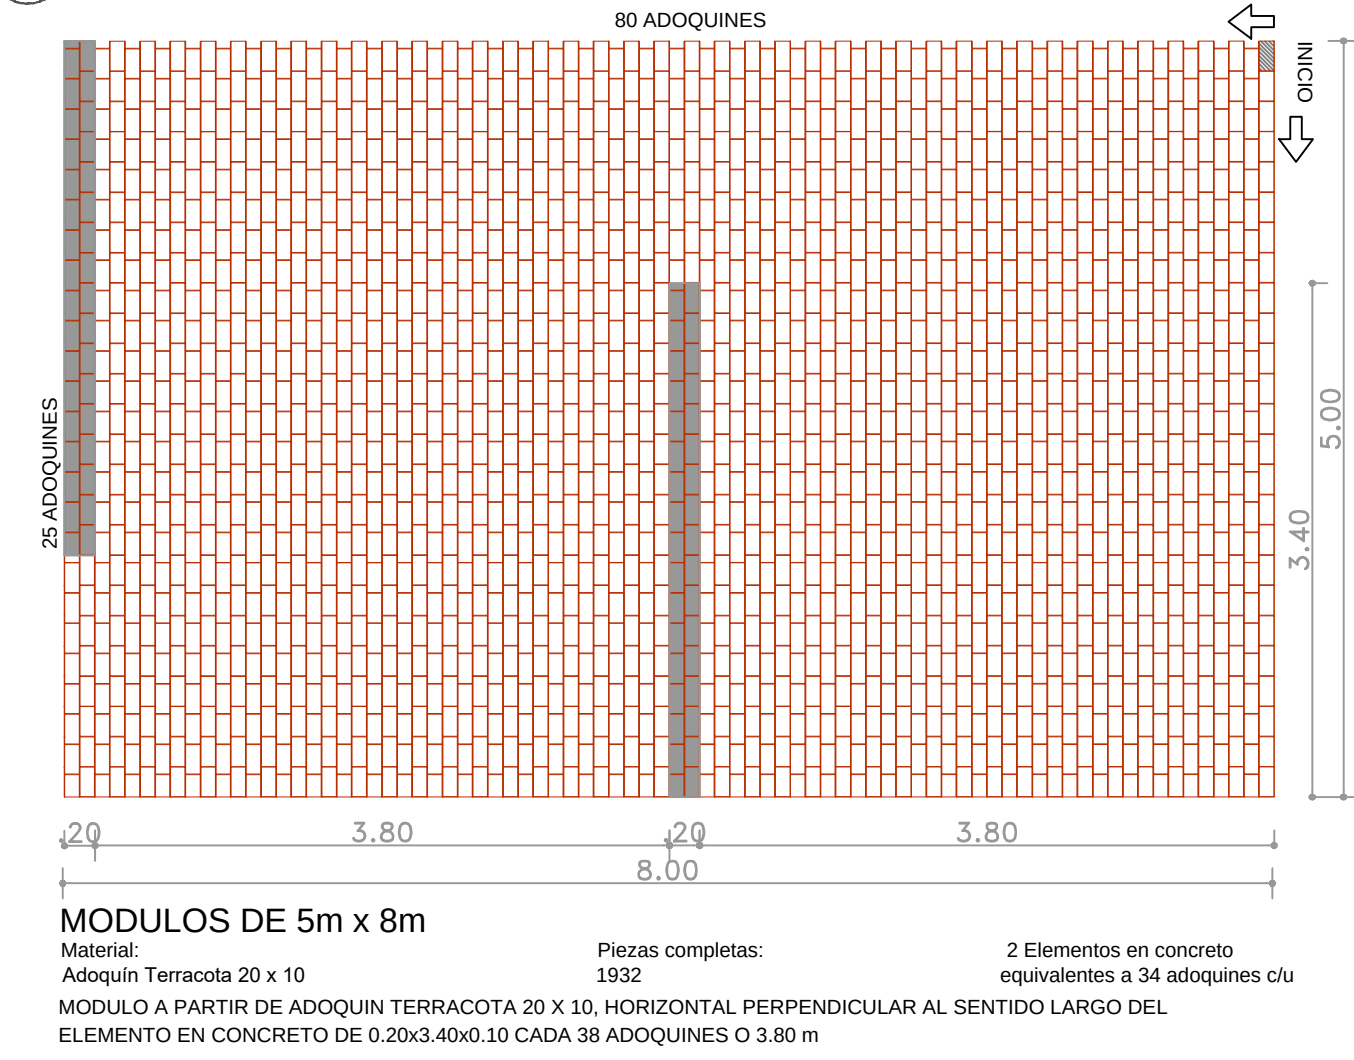

1 DT02 - CONFINAMIENTO CALZADA CRA 6
ESCALA 1:20

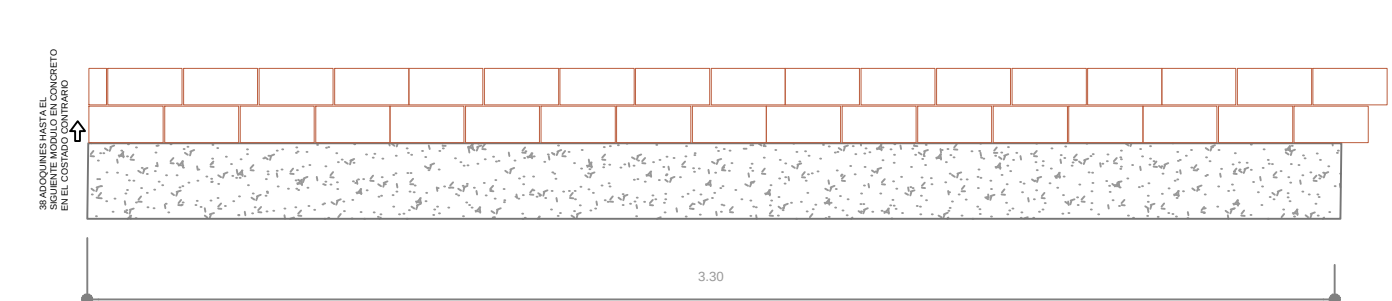


1 DT07 - ADOQUIN PEATONAL T-3
ESCALA 1:50

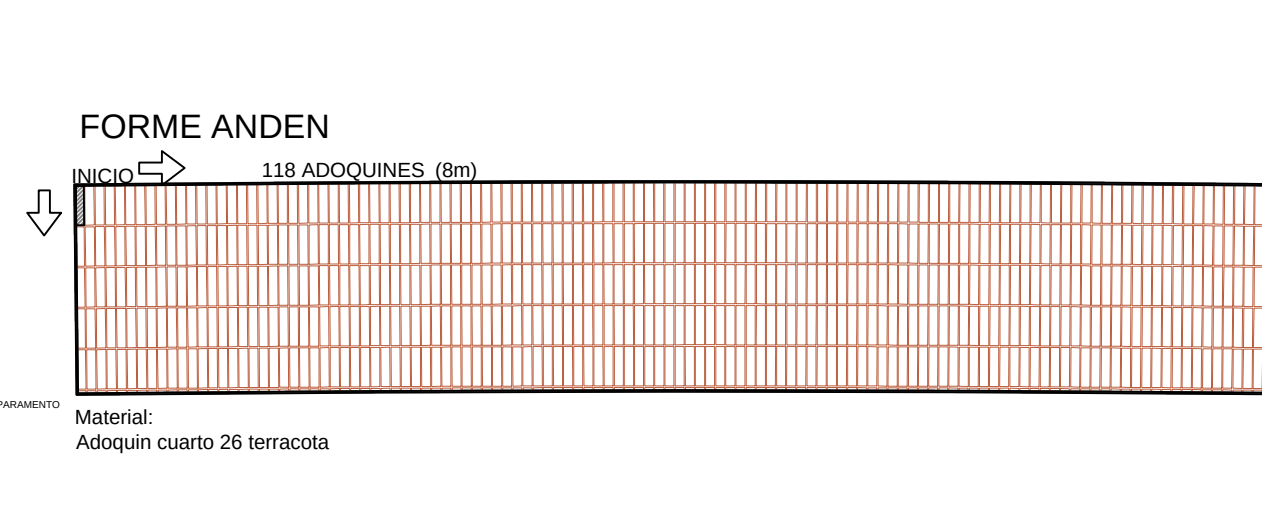


PARAMENTO


2 DT03 - FORME CALZADA CRA 6 DETALLE
ESCALA 1:50

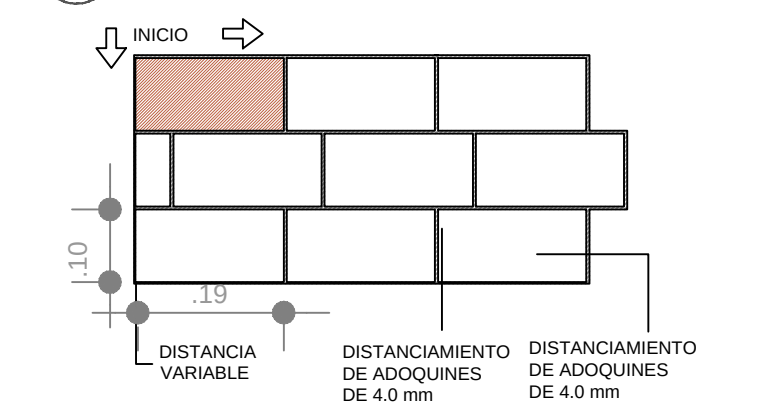


3 DT03 - FORME - CALZADA CRA 6 SECCIÓN A-A'
ESCALA 1:20

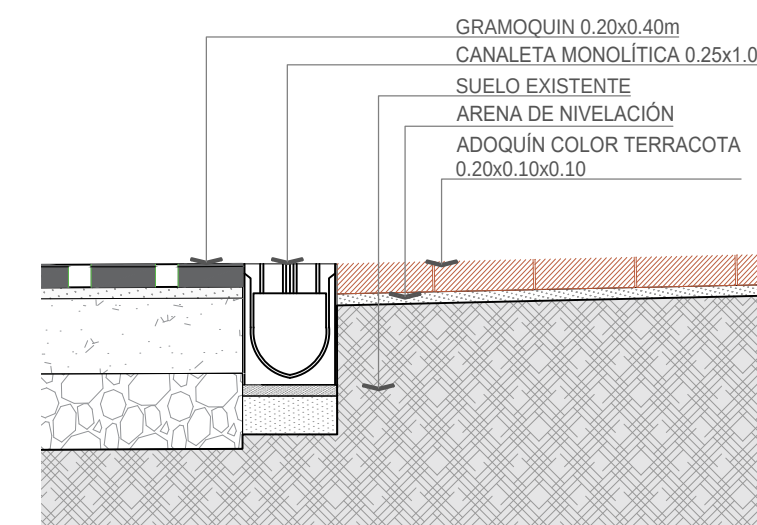

2 DT04 - FORME CONCRETO ESTAMPADO
ESCALA 1:10

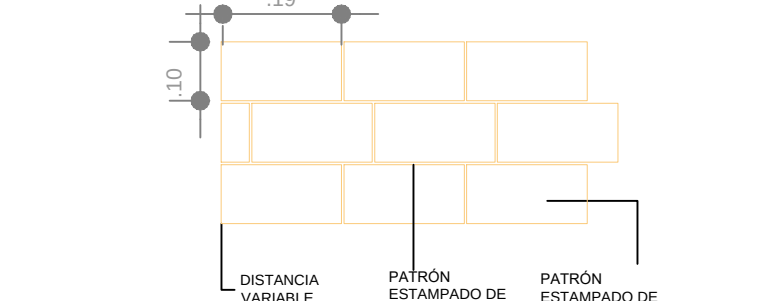


1 DT07 - ADOQUIN PEATONAL T-3 SECCIÓN A-A'
ESCALA 1:20

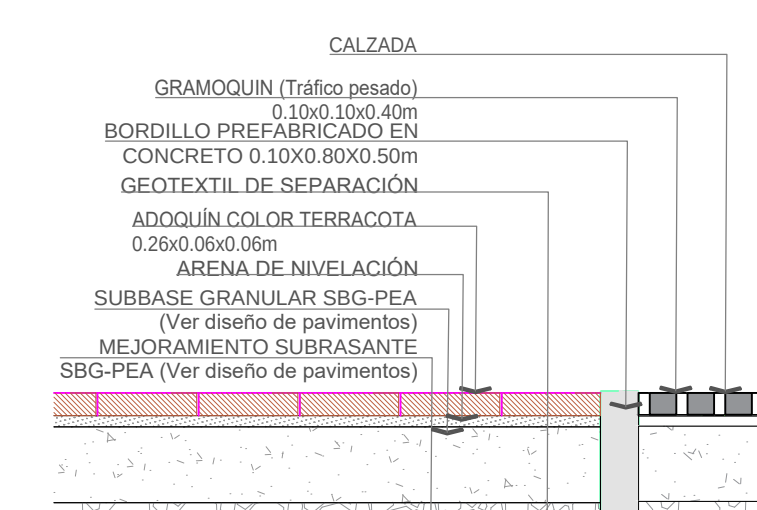

PARAMENTO

1 DT04 - FORME CONCRETO ESTAMPADO
ESCALA 1:50

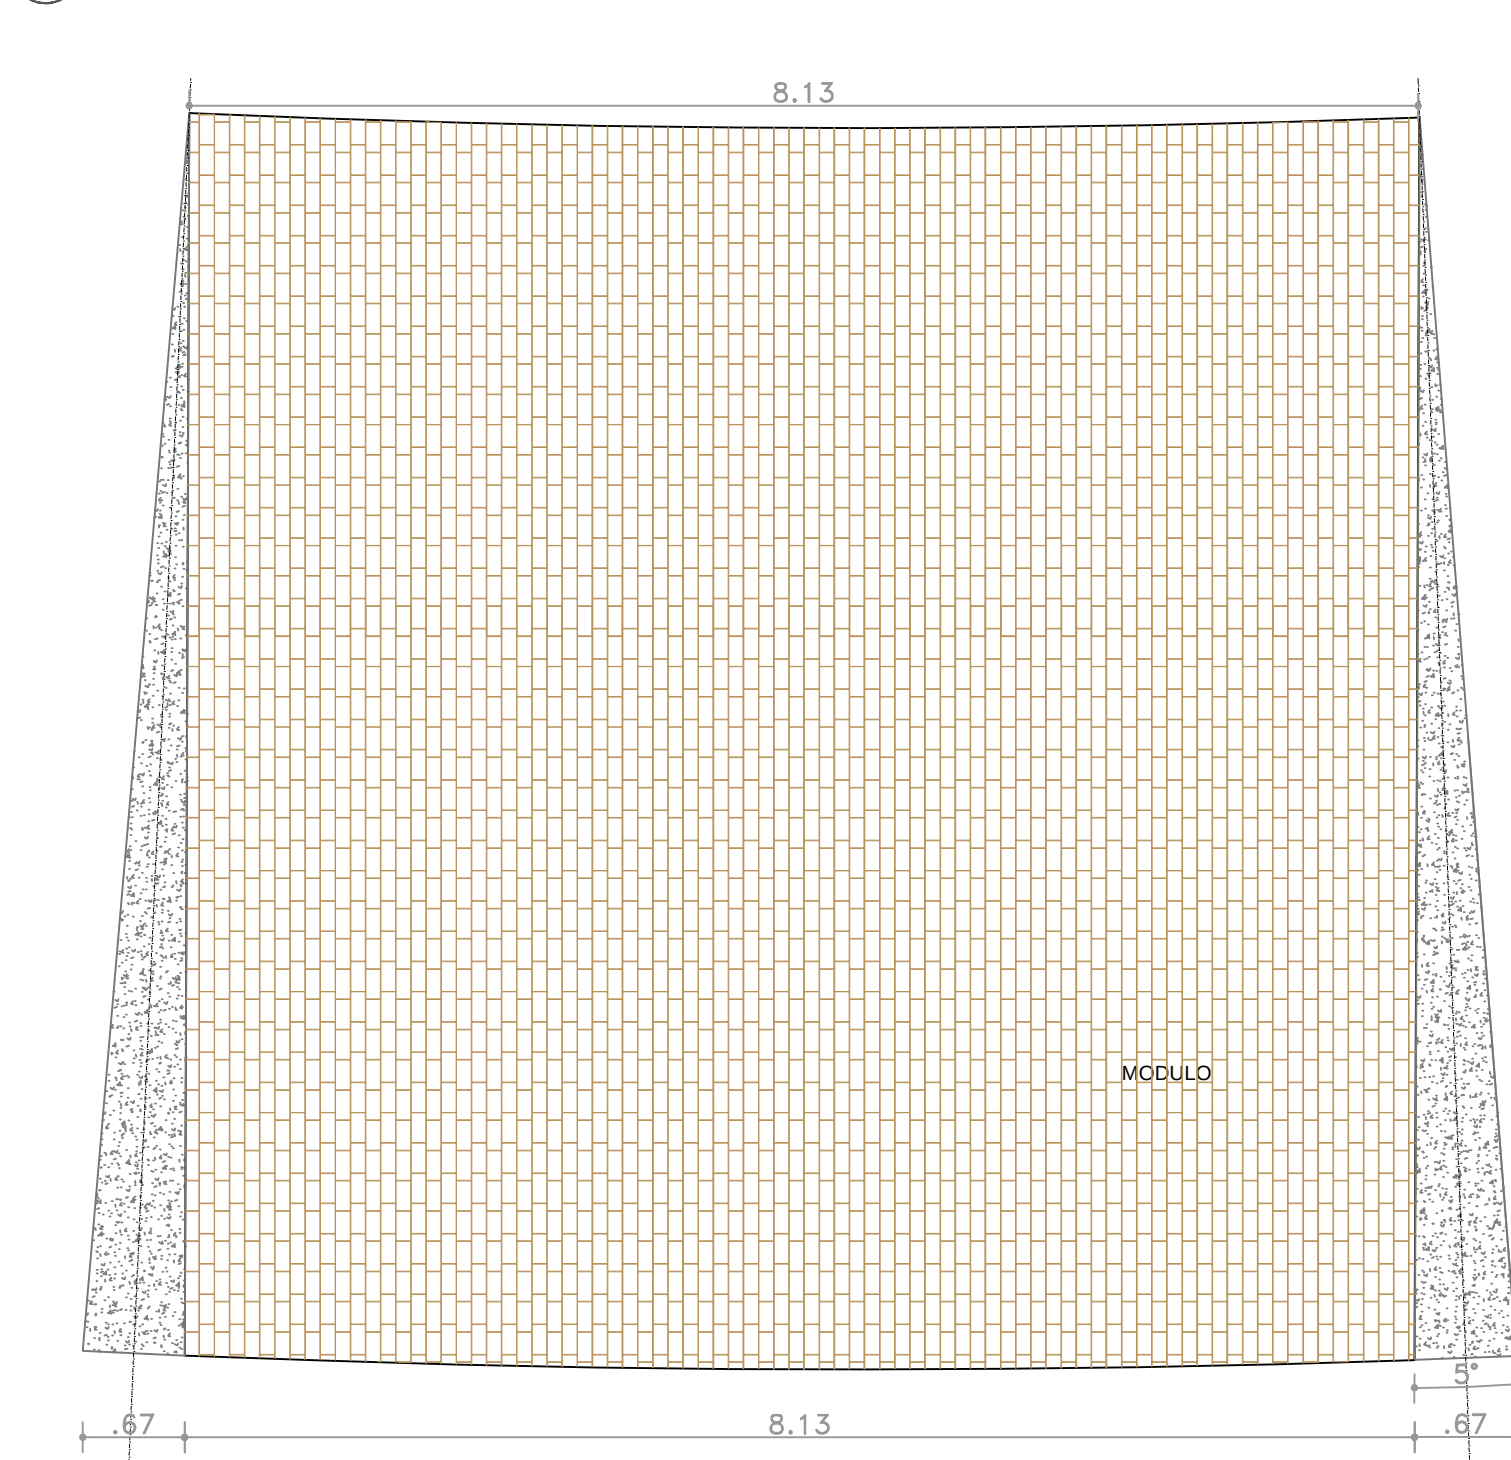


MODULOS REPETITIVOS JUNTAS CADA 8.13m

Material:
Concreto estampado ocre

2 Elementos de confinamiento
en concreto


ELEMENTOS DE CONFINAMIENTO TRIANGULARES EN CONCRETO CADA 8.13m
ADOQUIN ESTAMPADO DE 0.20x0.10 JUNTAS ESTAMPADAS VERTICALES DE 0.004cm Y
HORIZONTALES 0.004 cm

1 DT08 - ADOQUIN PEATONAL T-4
ESCALA 1:20

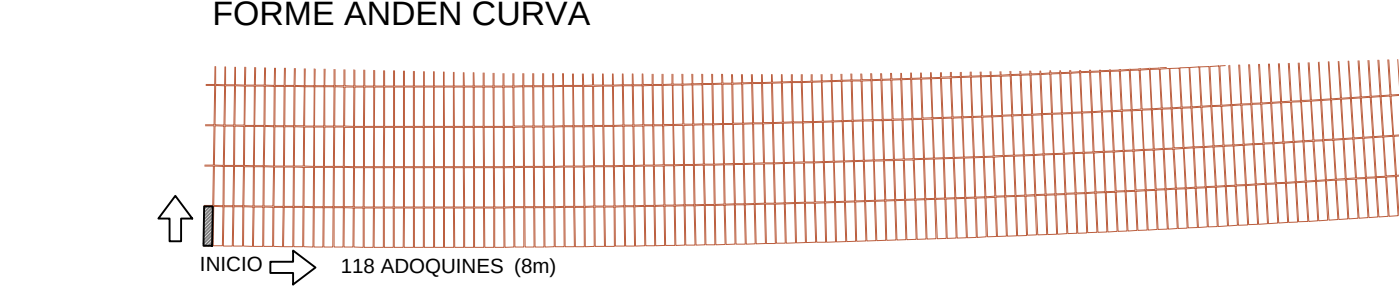


PARAMENTO


1 DT09 - GRAMOQUIN 0.20 x 0.40 m
ESCALA 1:50

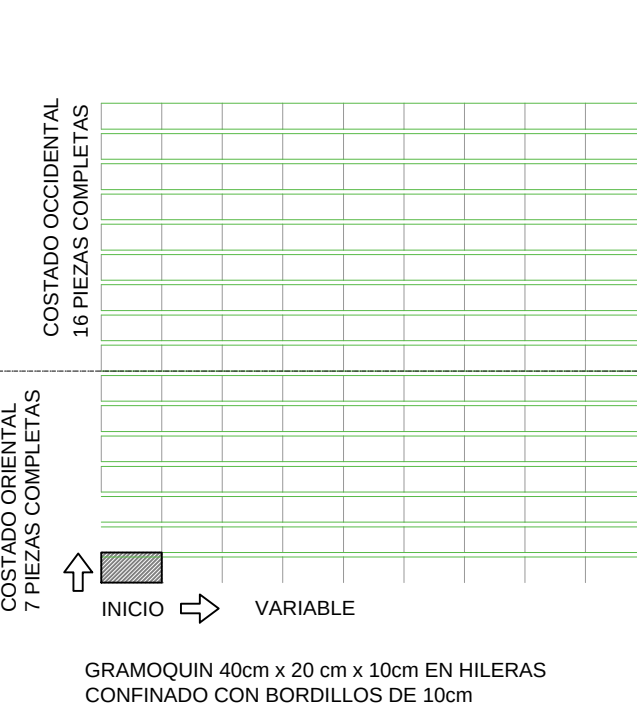


2 DT09 - GRAMOQUIN 0.20 x 0.40 m DETALLE
ESCALA 1:10

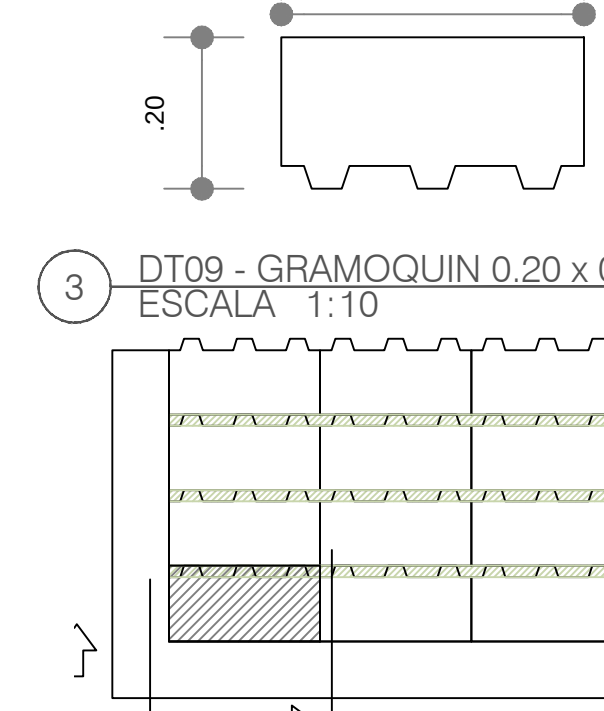


3 DT09 - GRAMOQUIN 0.20 x 0.40 m DETALLE
ESCALA 1:10

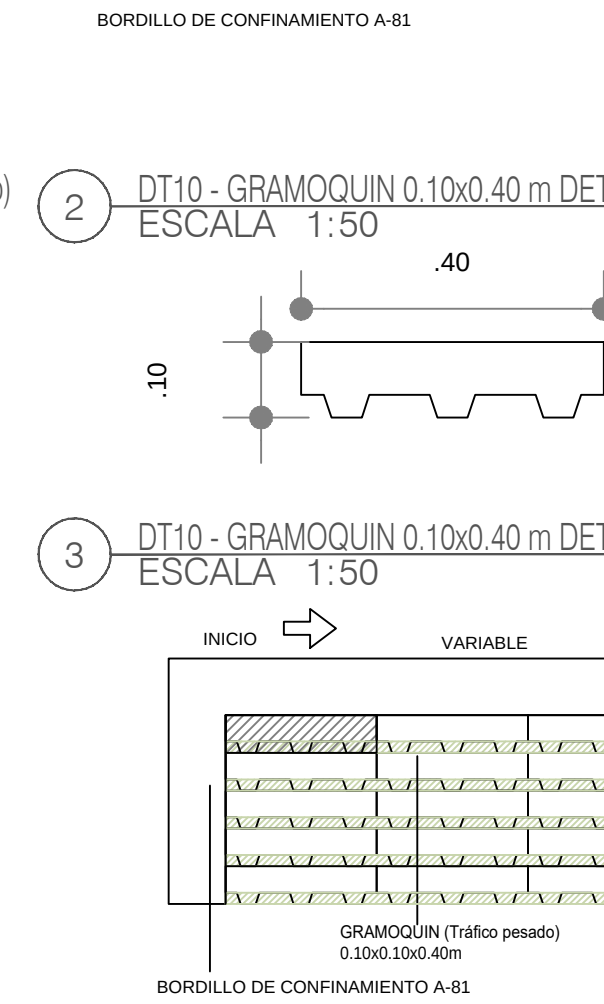


4 DT09 - GRAMOQUIN 0.20 x 0.40 m SECCIÓN A-A'
ESCALA 1:10

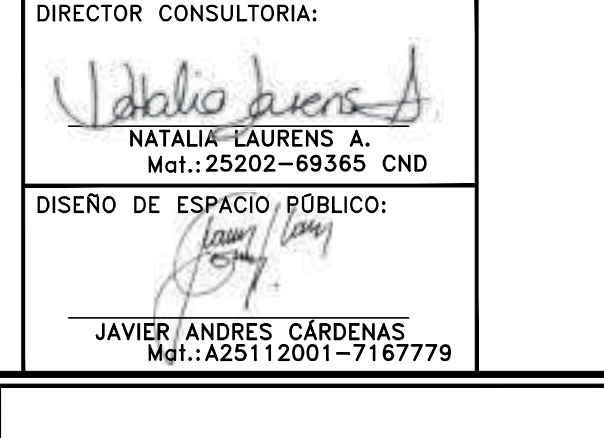


4 DT09 - GRAMOQUIN 0.20 x 0.40 m SECCIÓN A-A'
ESCALA 1:10

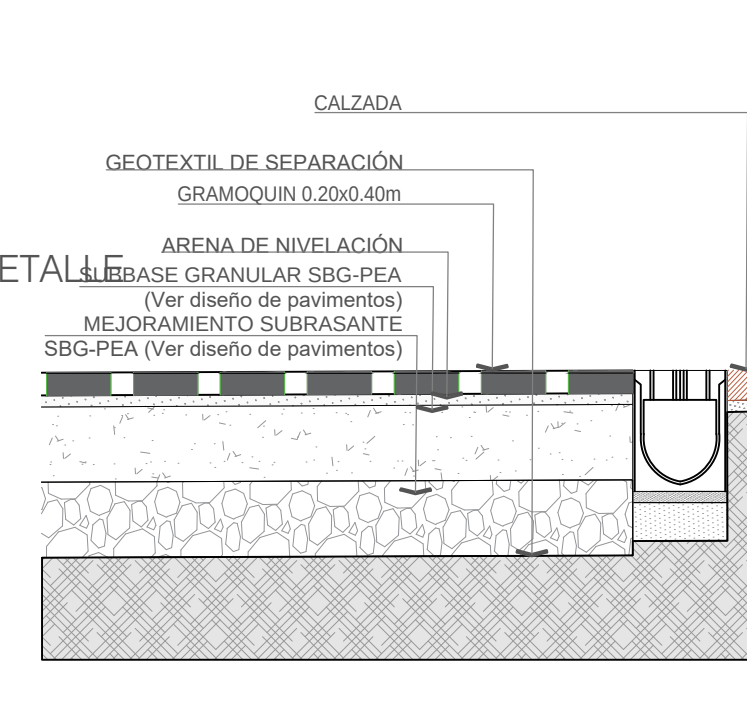


3 DT09 - GRAMOQUIN 0.20 x 0.40 m DETALLE
ESCALA 1:10

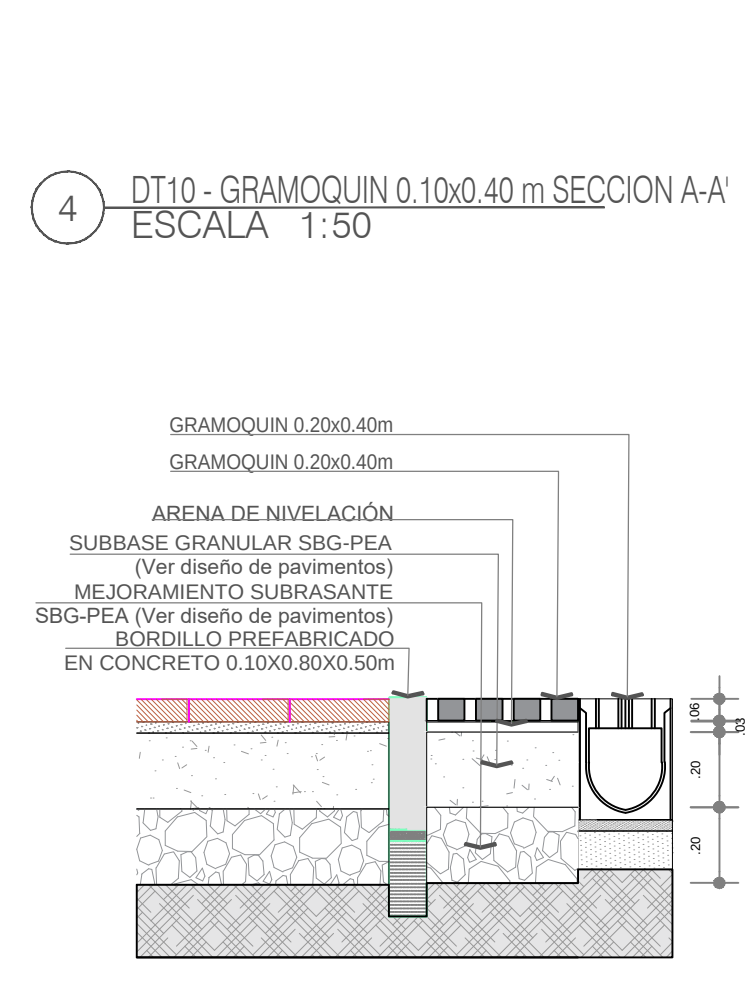


4 DT09 - GRAMOQUIN 0.20 x 0.40 m SECCIÓN A-A'
ESCALA 1:10

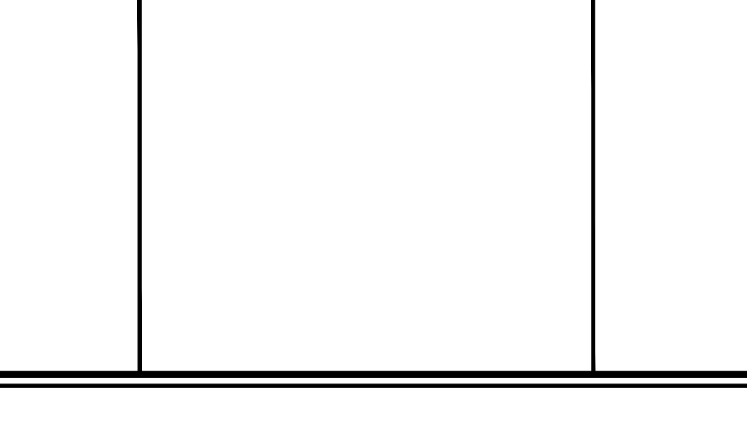


1 DT11 - FORME CRUCE CALLE 34 - CARRERA 6
ESCALA 1:50

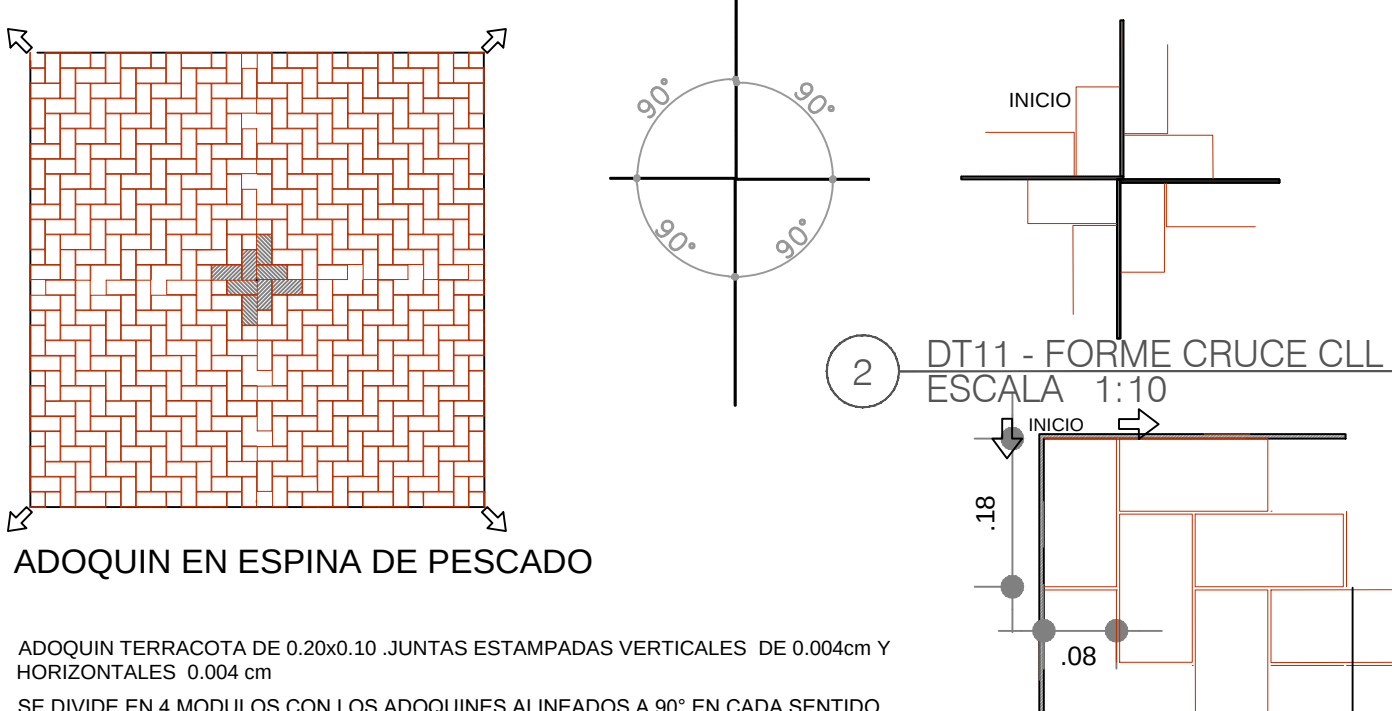


2 DT11 - FORME CRUCE CLL 34 - CRA 6 DETALLE
ESCALA 1:10

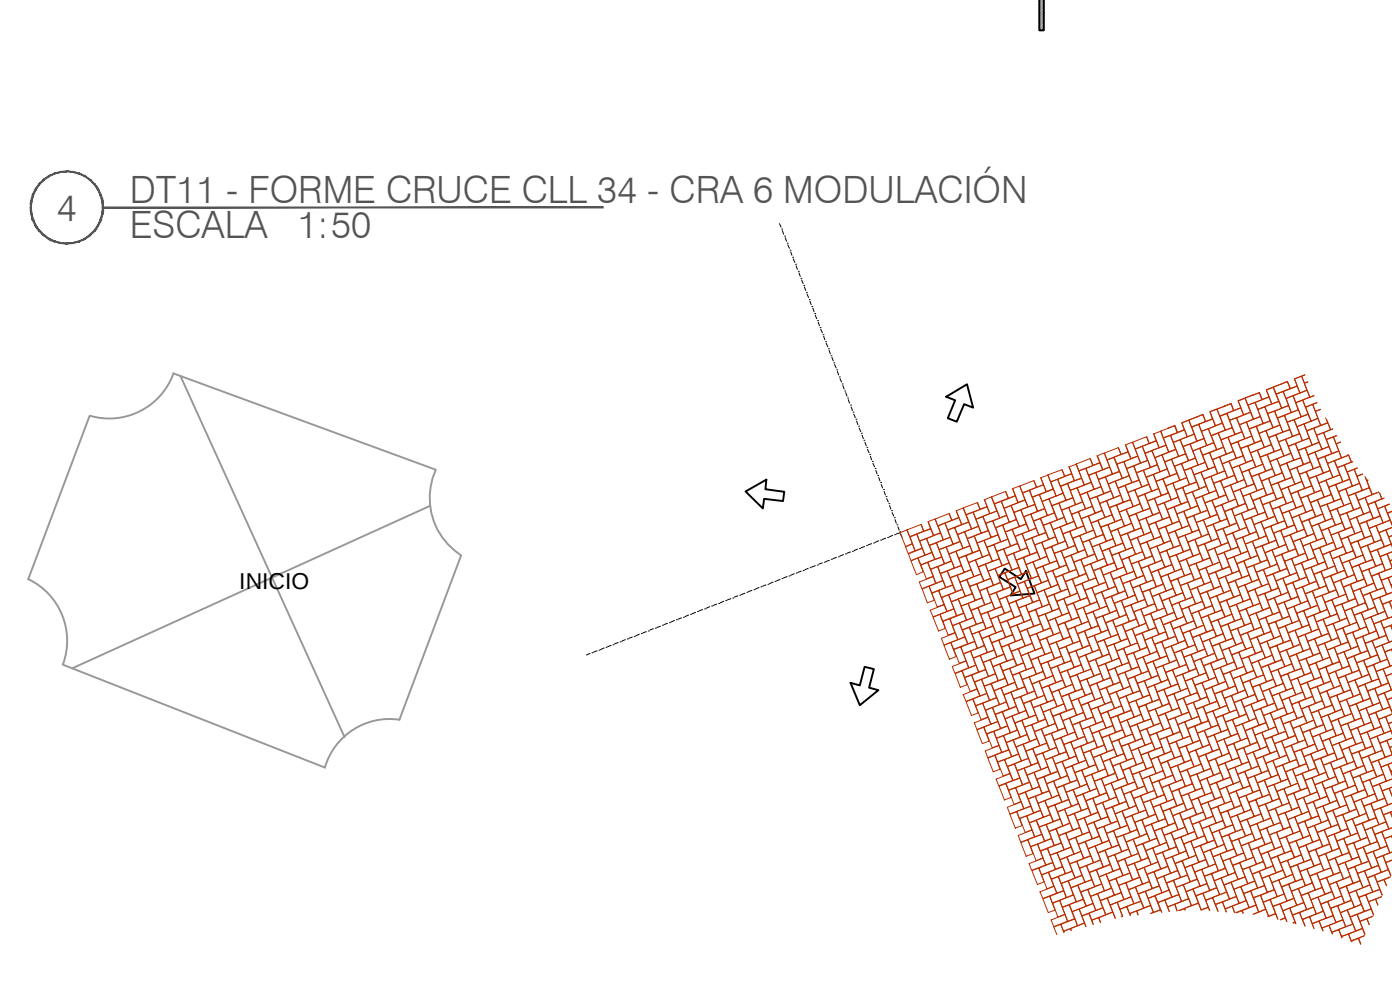


4 DT11 - FORME CRUCE CLL 34 - CRA 6 MODULACIÓN
ESCALA 1:50

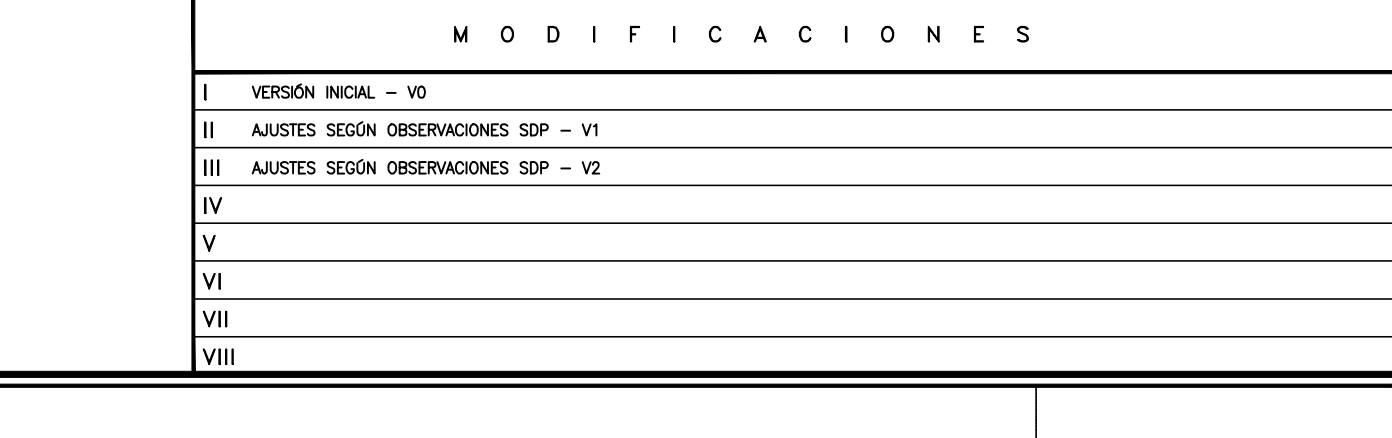


1 DT12 - FORME CRUCE CLL 34 - CRA 5A
ESCALA 1:50

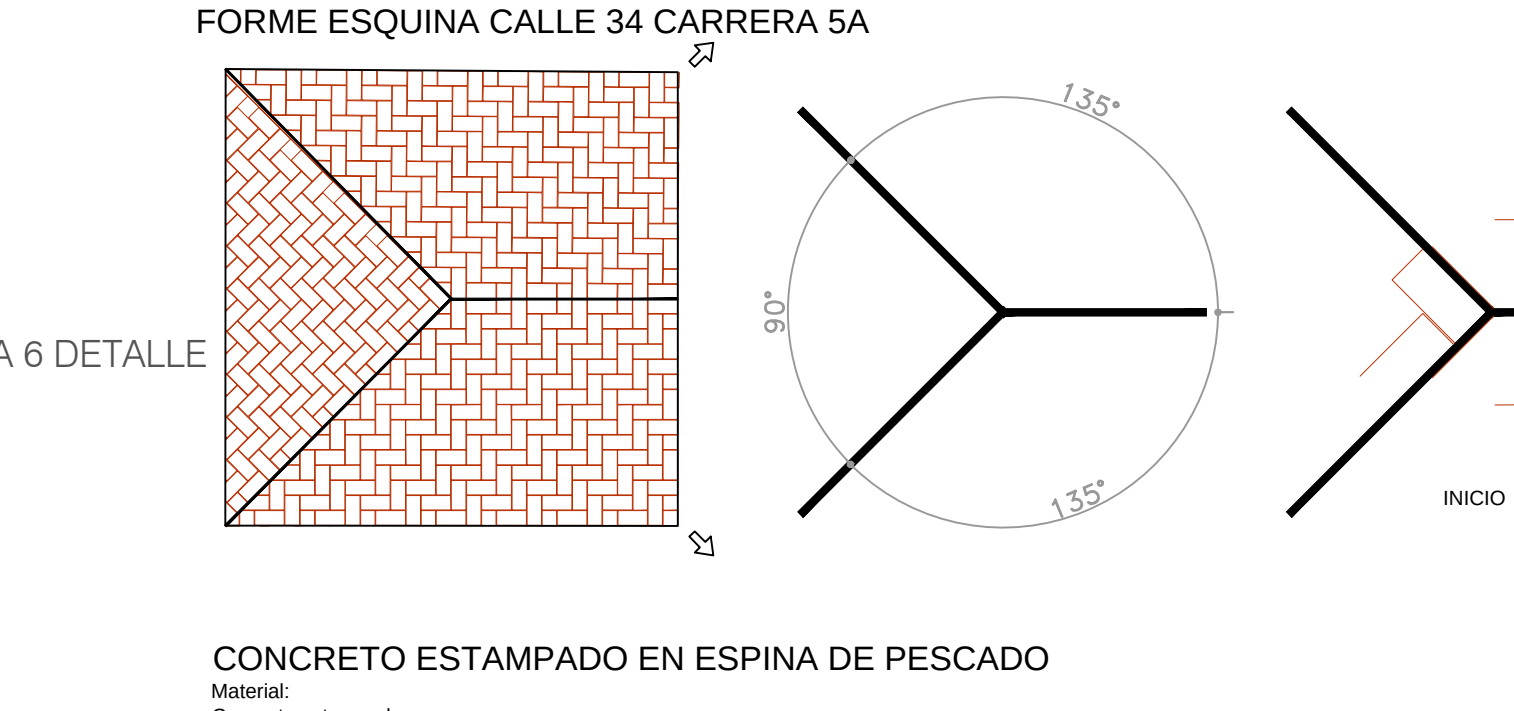


2 DT12 - FORME CRUCE CLL 34 - CRA 5A DETALLE
ESCALA 1:10

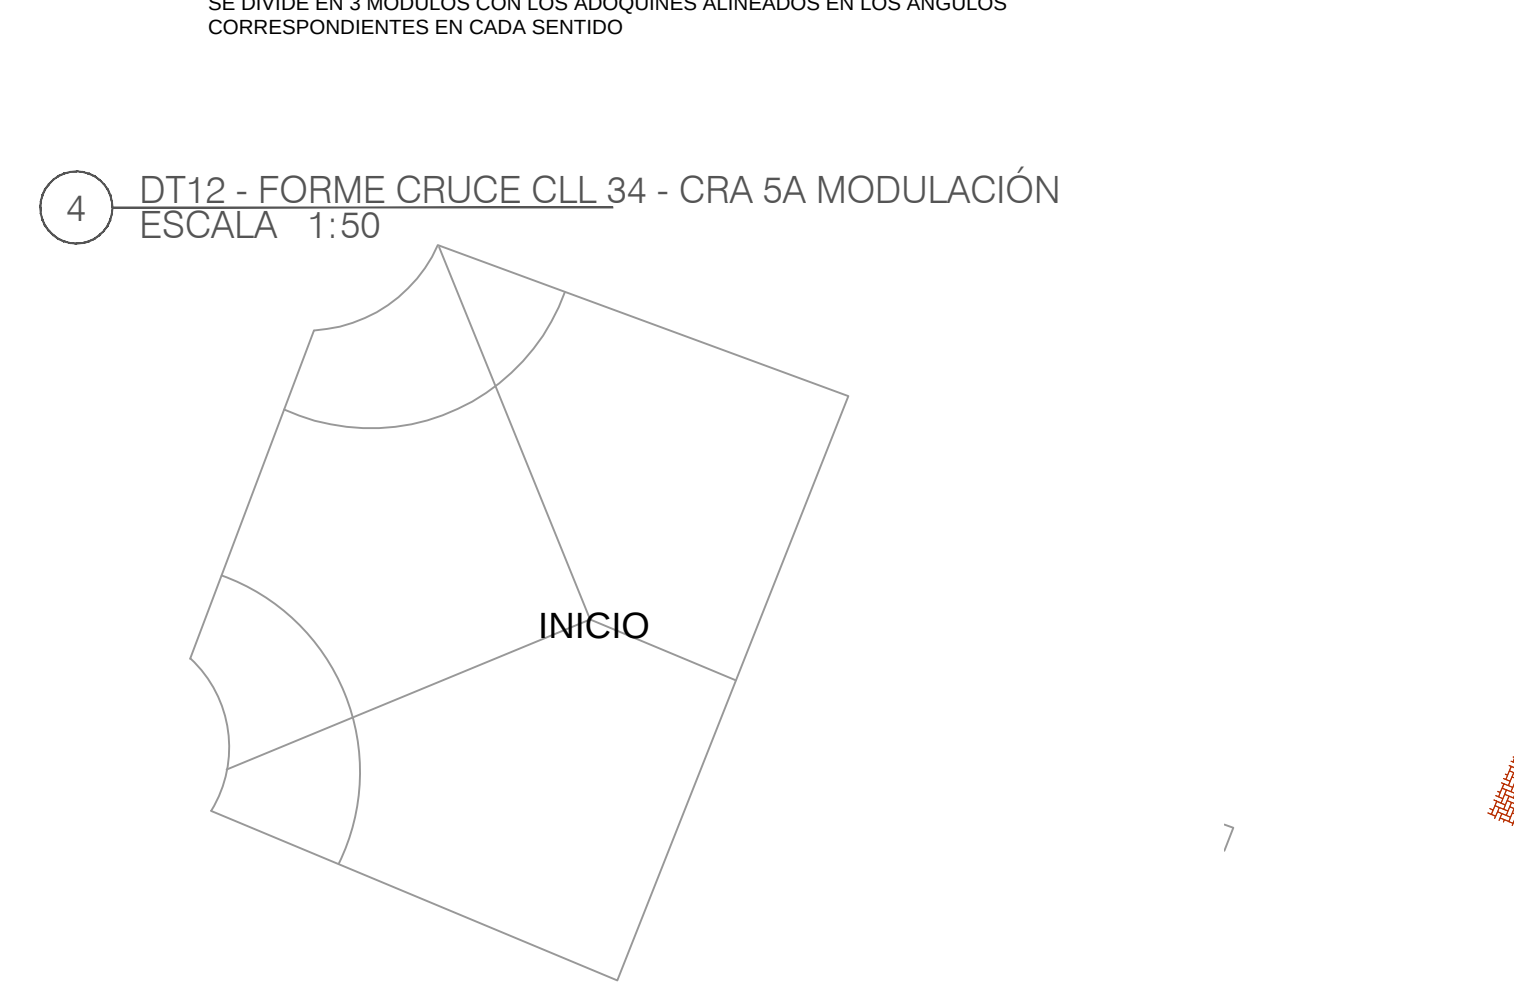


4 DT12 - FORME CRUCE CLL 34 - CRA 5A MODULACIÓN
ESCALA 1:50

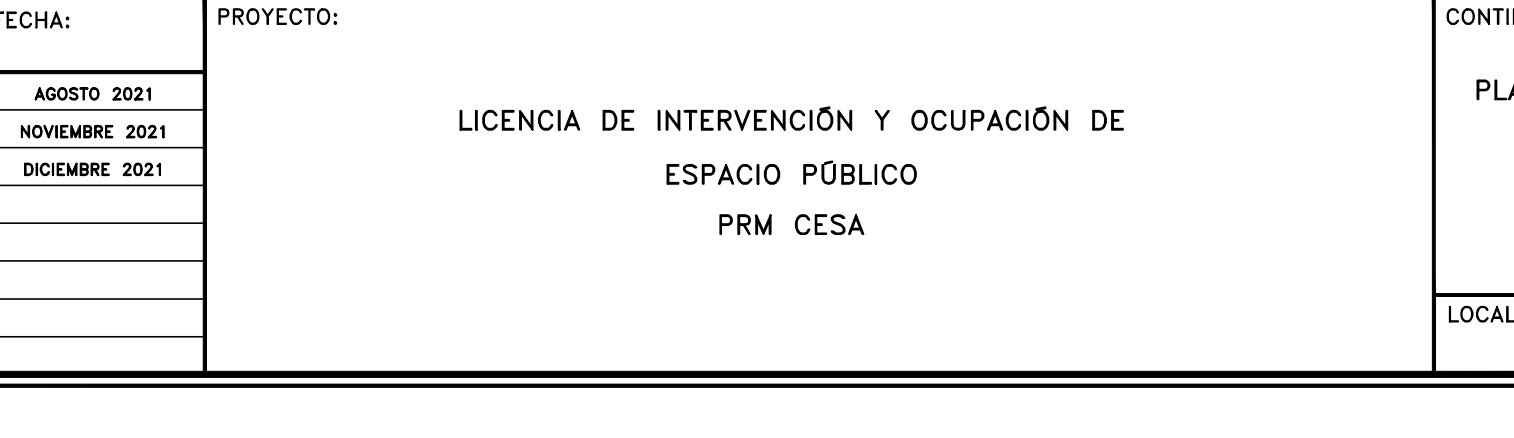


2 DT12 - FORME CRUCE CLL 34 - CRA 5A DETALLE
ESCALA 1:10

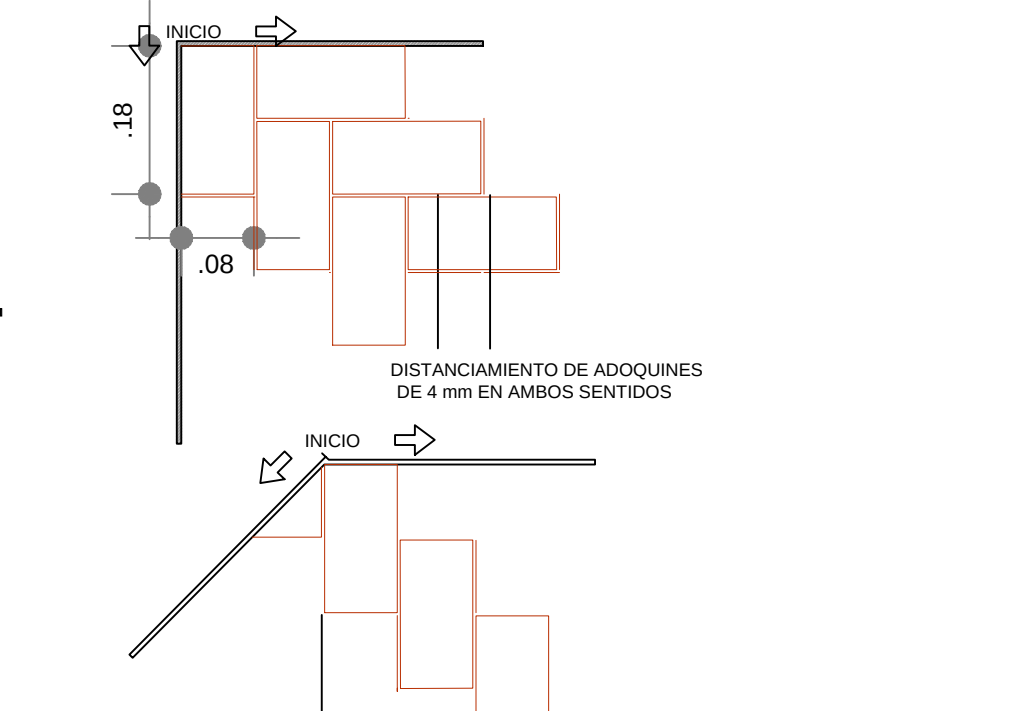


4 DT12 - FORME CRUCE CLL 34 - CRA 5A MODULACIÓN
ESCALA 1:50

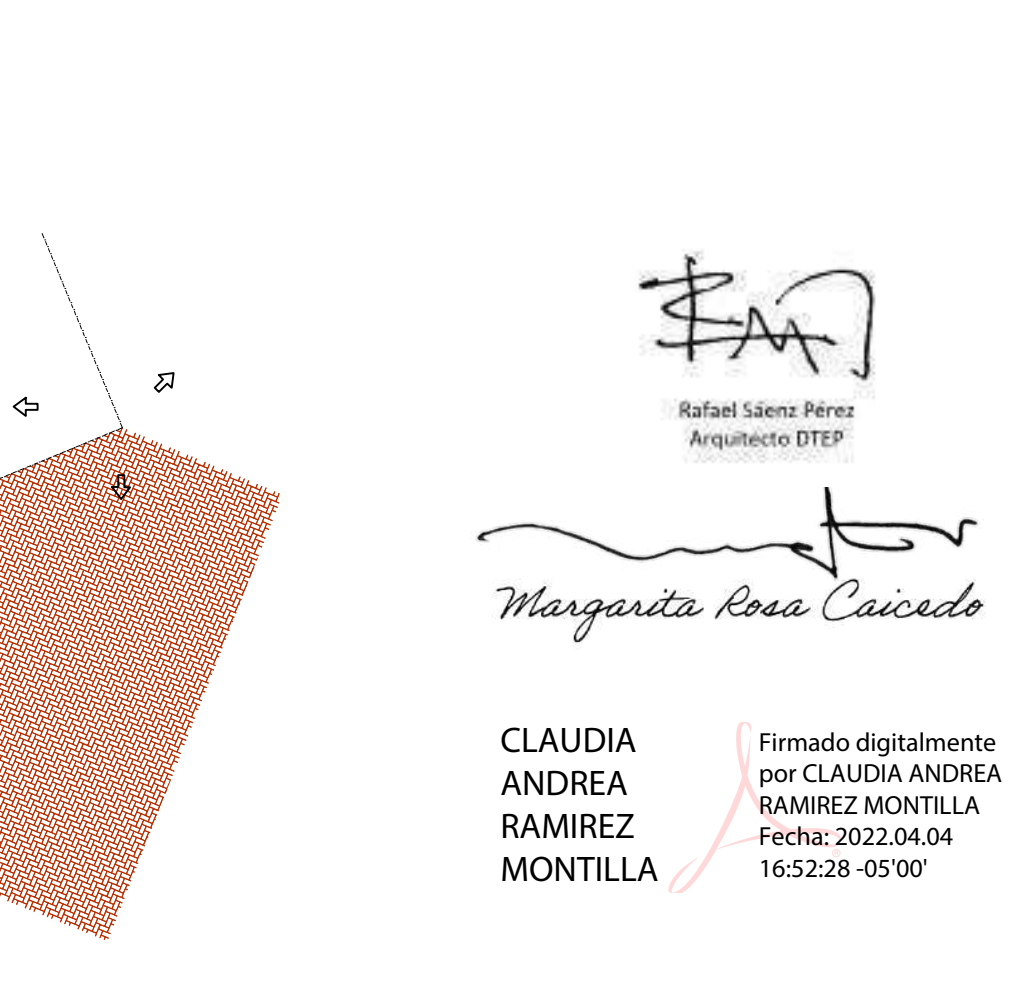


4 DT12 - FORME CRUCE CLL 34 - CRA 5A MODULACIÓN
ESCALA 1:50

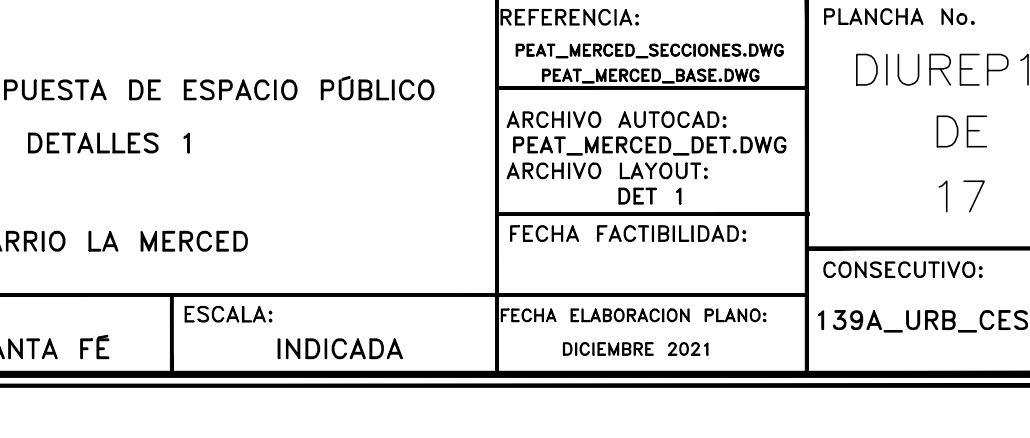


1 DT10 - GRAMOQUIN 0.10x0.40 m (Tráfico pesado)
ESCALA 1:50

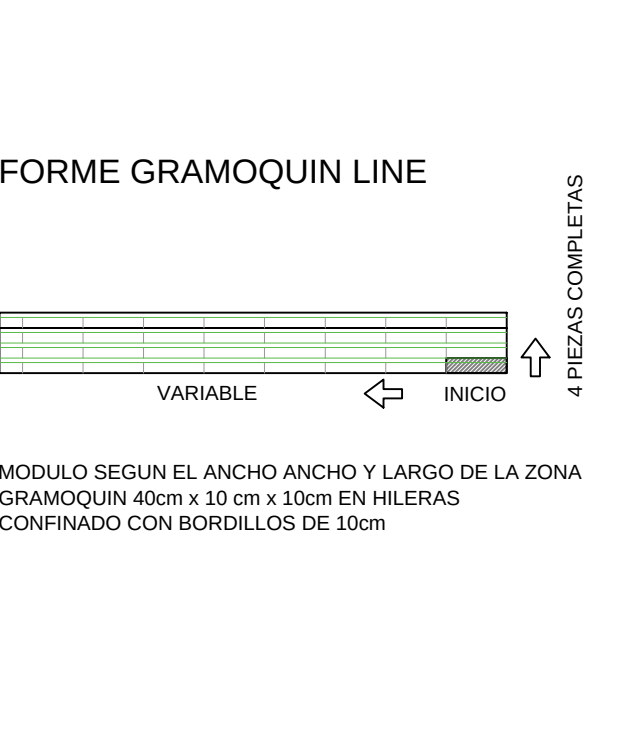


2 DT10 - GRAMOQUIN 0.10x0.40 m DETALLE
ESCALA 1:50

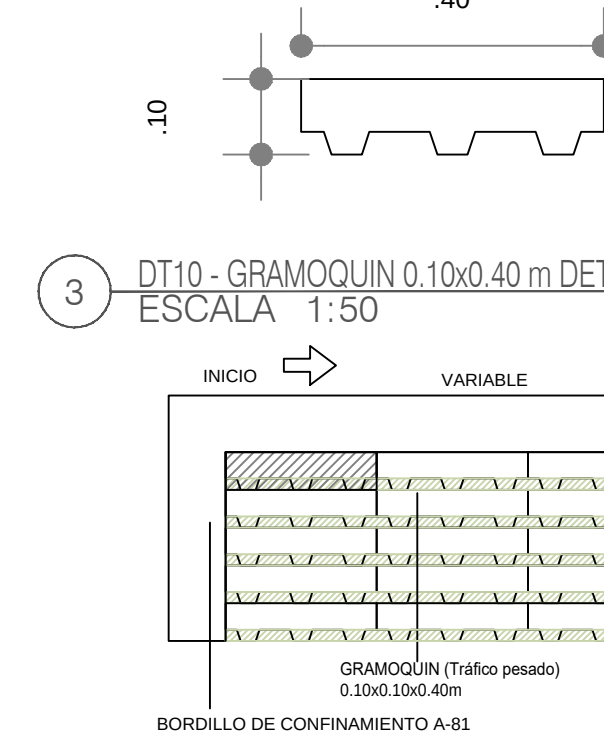


3 DT10 - GRAMOQUIN 0.10x0.40 m DETALLE
ESCALA 1:50

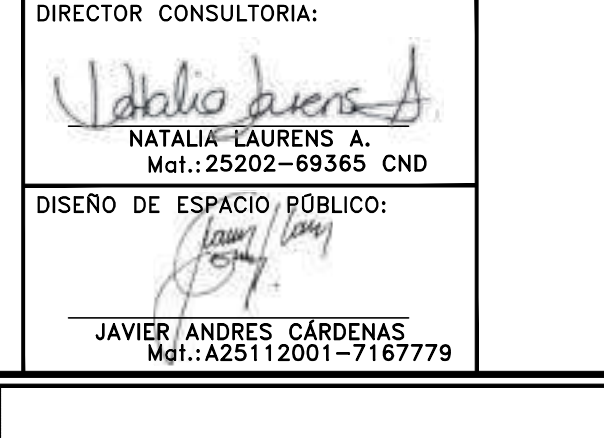


4 DT10 - GRAMOQUIN 0.10x0.40 m SECCIÓN A-A'
ESCALA 1:50

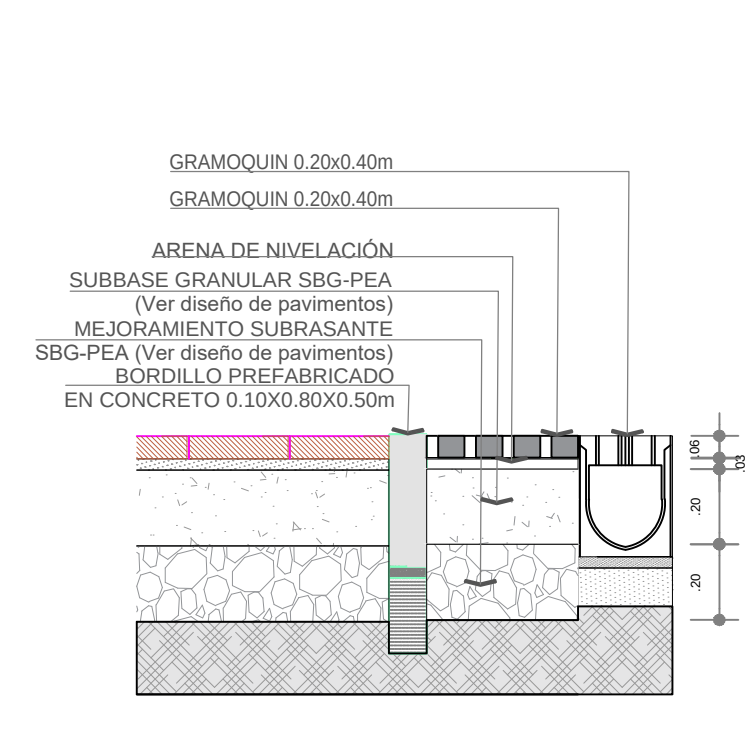


4 DT10 - GRAMOQUIN 0.10x0.40 m SECCIÓN A-A'
ESCALA 1:50

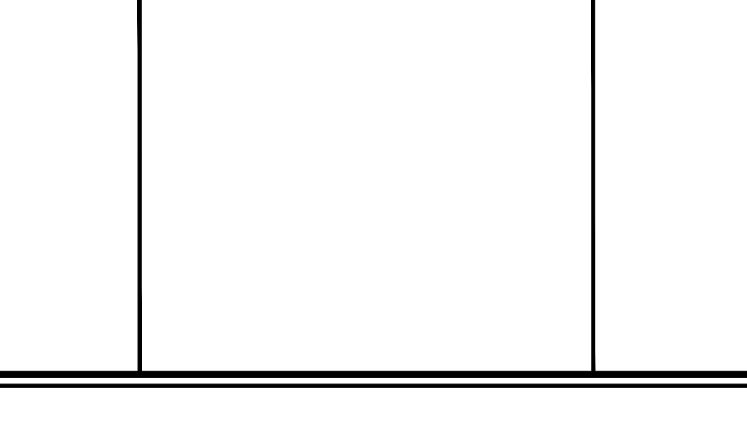


4 DT11 - FORME CRUCE CLL 34 - CRA 6 MODULACIÓN
ESCALA 1:50

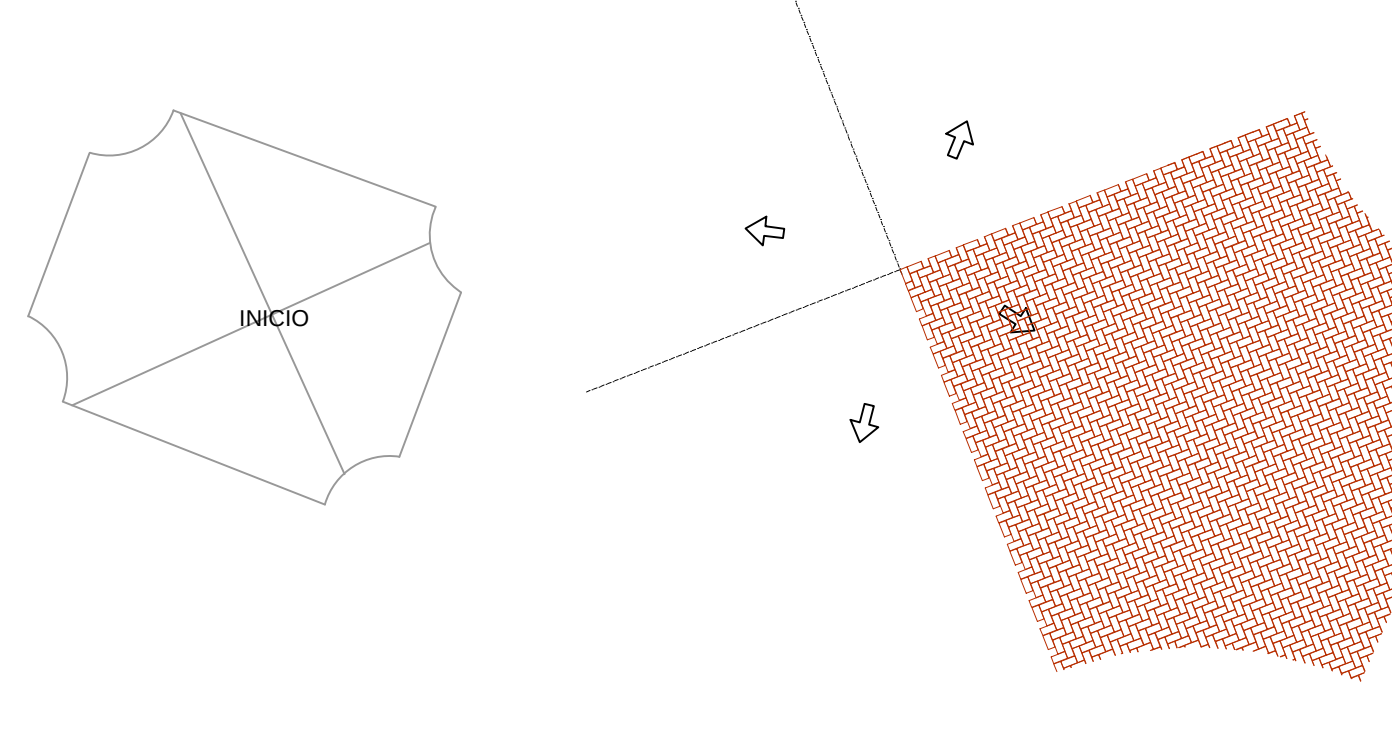


4 DT11 - FORME CRUCE CLL 34 - CRA 6 MODULACIÓN
ESCALA 1:50

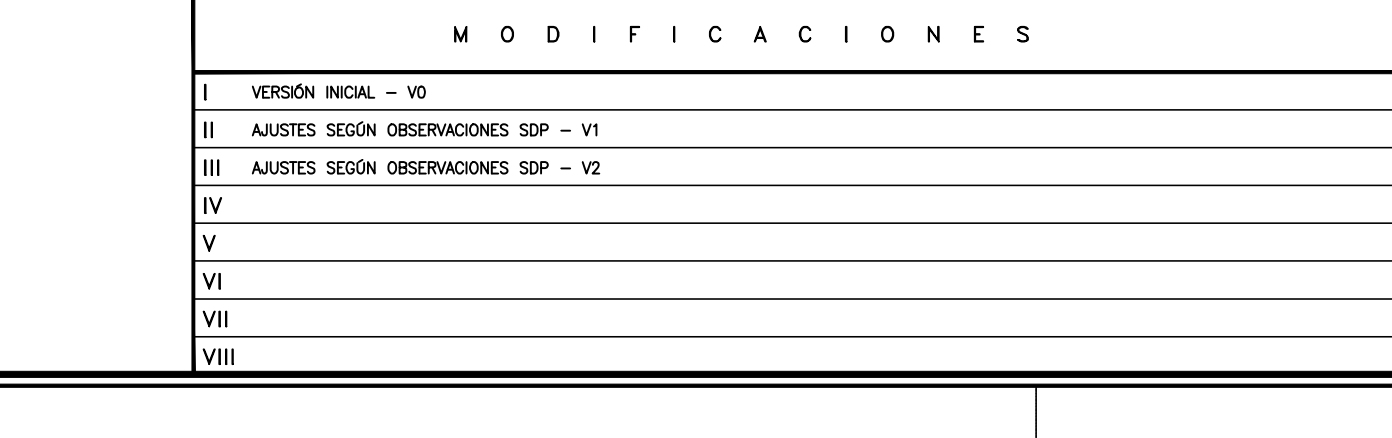


4 DT12 - FORME CRUCE CLL 34 - CRA 5A MODULACIÓN
ESCALA 1:50

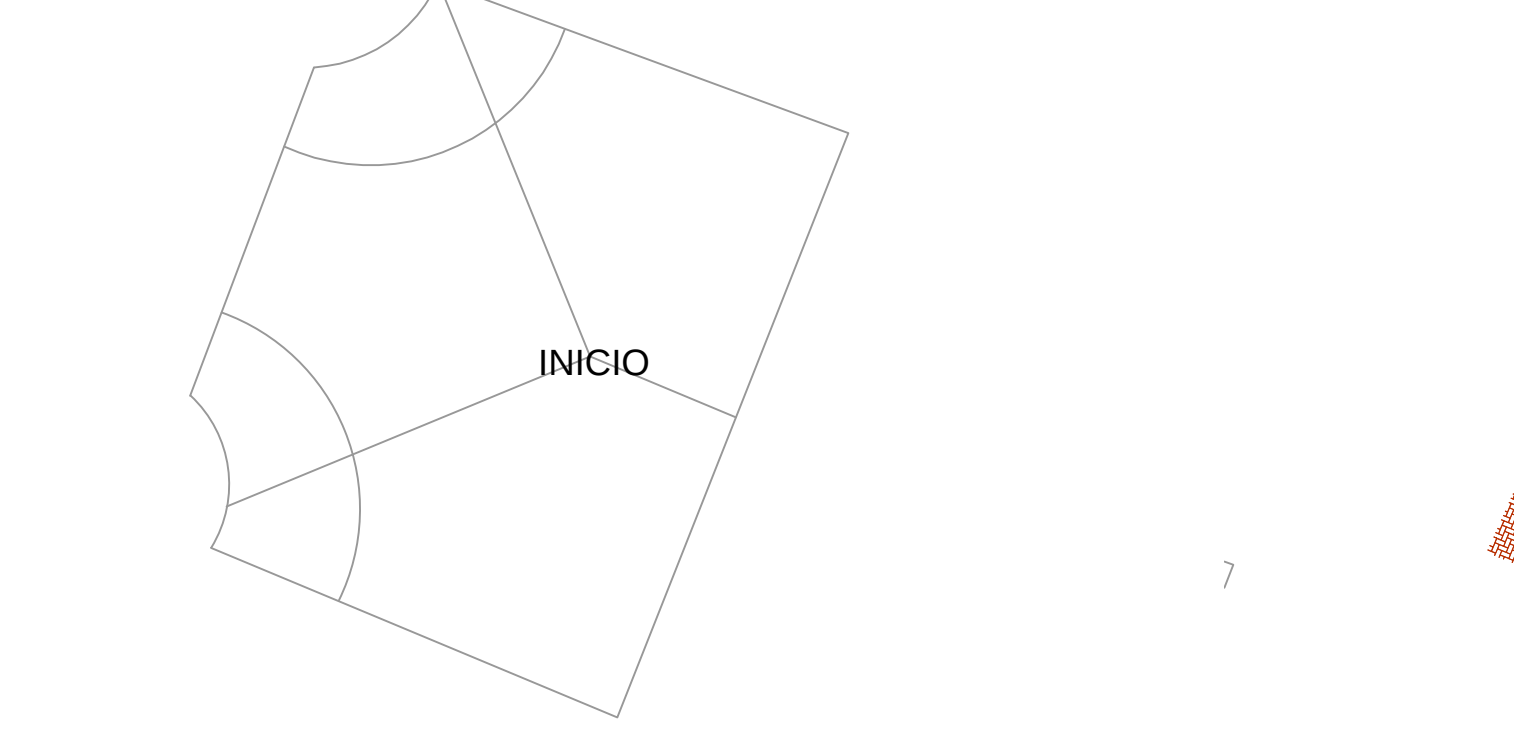


4 DT12 - FORME CRUCE CLL 34 - CRA 5A MODULACIÓN
ESCALA 1:50

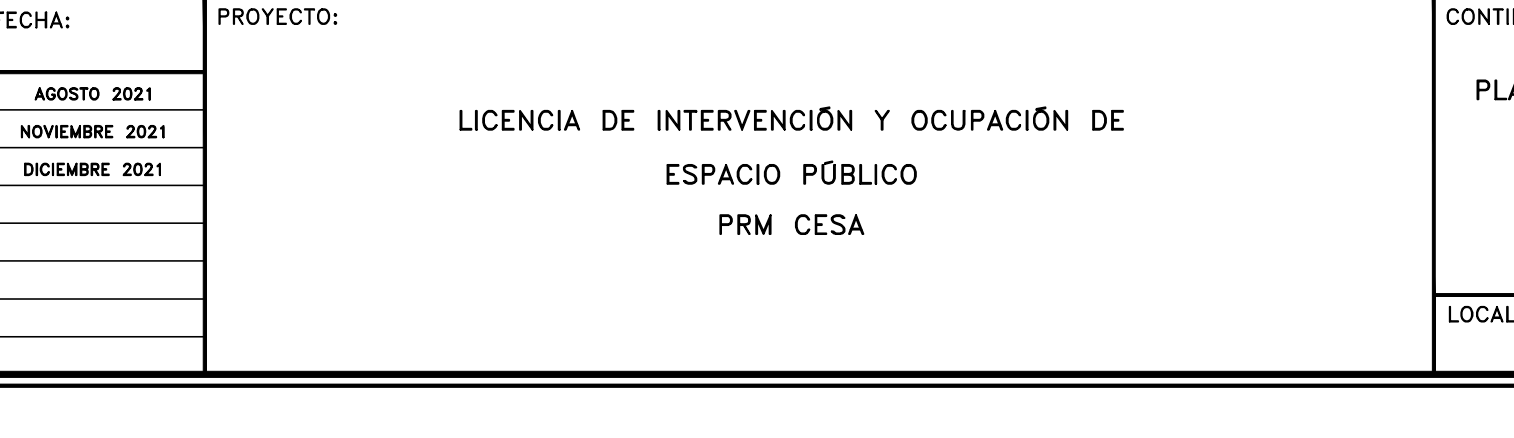


2 DT12 - FORME CRUCE CLL 34 - CRA 5A DETALLE
ESCALA 1:10

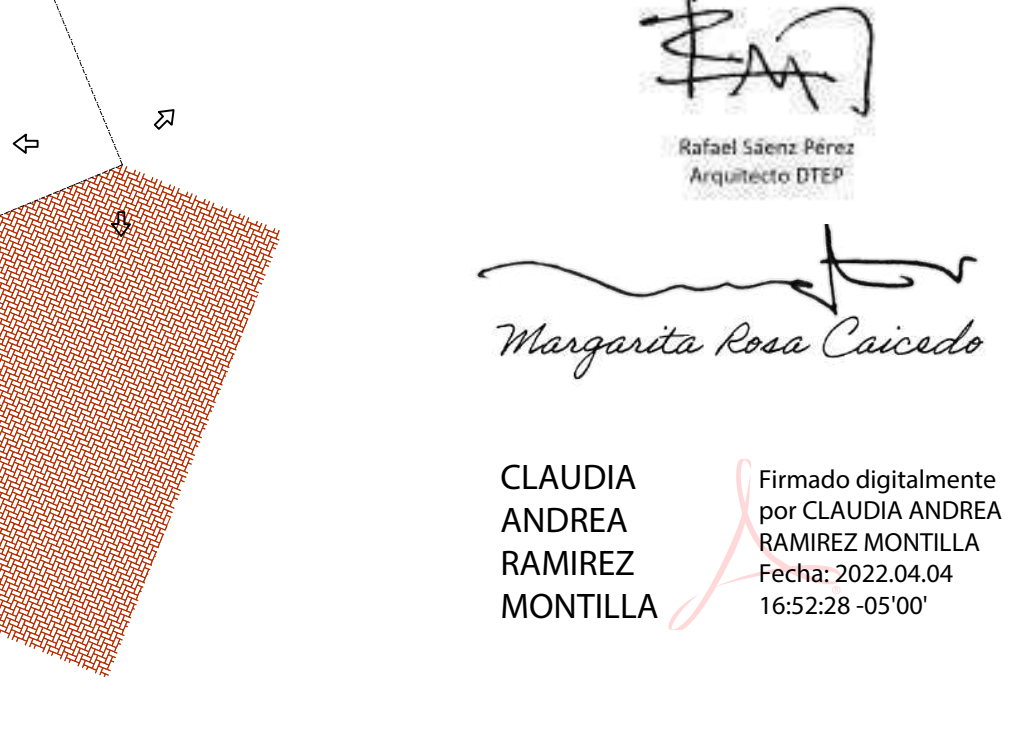

4 DT12 - FORME CRUCE CLL 34 - CRA 5A MODULACIÓN
ESCALA 1:50

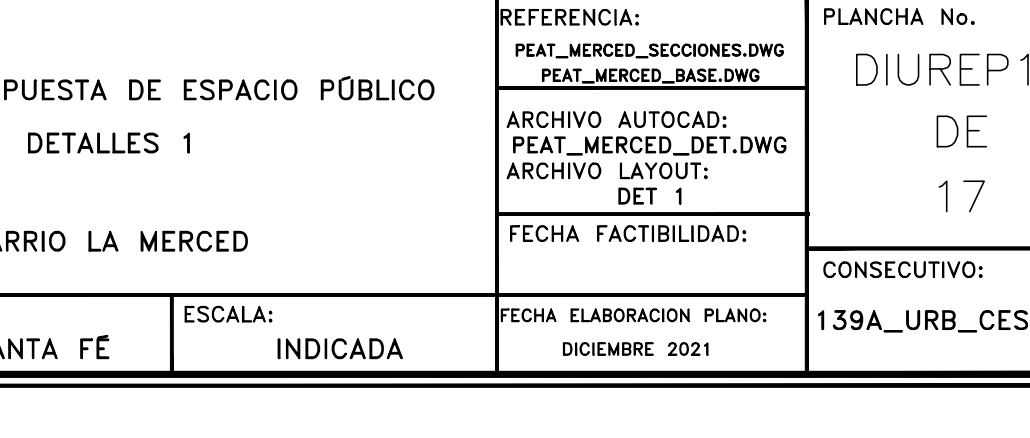

FORME GRAMOQUIN LINE

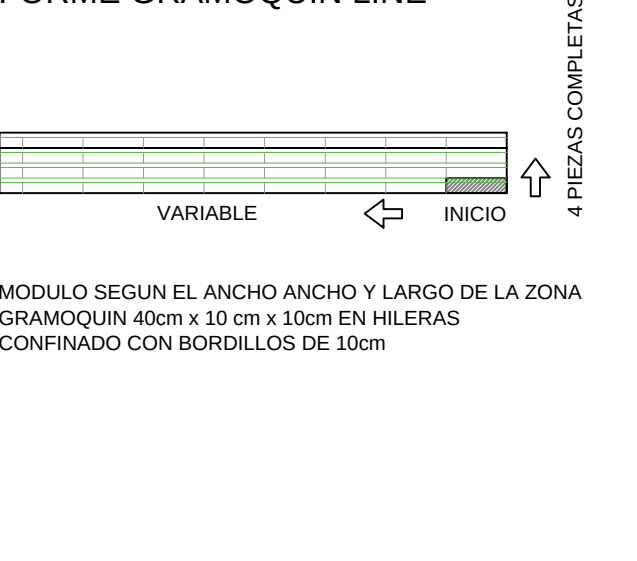

MODULO SEGUN EL ANCHO ANCHO Y LARGO DE LA ZONA
GRAMOQUIN 40cm x 10 cm x 10cm EN HILERAS
CONFINADO CON BORDILLOS DE 10cm



MODULO SEGUN EL ANCHO ANCHO Y LARGO DE LA ZONA
GRAMOQUIN 40cm x 10 cm x 10cm EN HILERAS
CONFINADO CON BORDILLOS DE 10cm




MODULO SEGUN EL ANCHO ANCHO Y LARGO DE LA ZONA
GRAMOQUIN 40cm x 10 cm x 10cm EN HILERAS
CONFINADO CON BORDILLOS DE 10cm


MODULO SEGUN EL ANCHO ANCHO Y LARGO DE LA ZONA
GRAMOQUIN 40cm x 10 cm x 10cm EN HILERAS
CONFINADO CON BORDILLOS DE 10cm

MODULO SEGUN EL ANCHO ANCHO Y LARGO DE LA ZONA
GRAMOQUIN 40cm x 10 cm x 10cm EN HILERAS
CONFINADO CON BORDILLOS DE 10cm


MODULO SEGUN EL ANCHO ANCHO Y LARGO DE LA ZONA
GRAMOQUIN 40cm x 10 cm x 10cm EN HILERAS
CONFINADO CON BORDILLOS DE 10cm

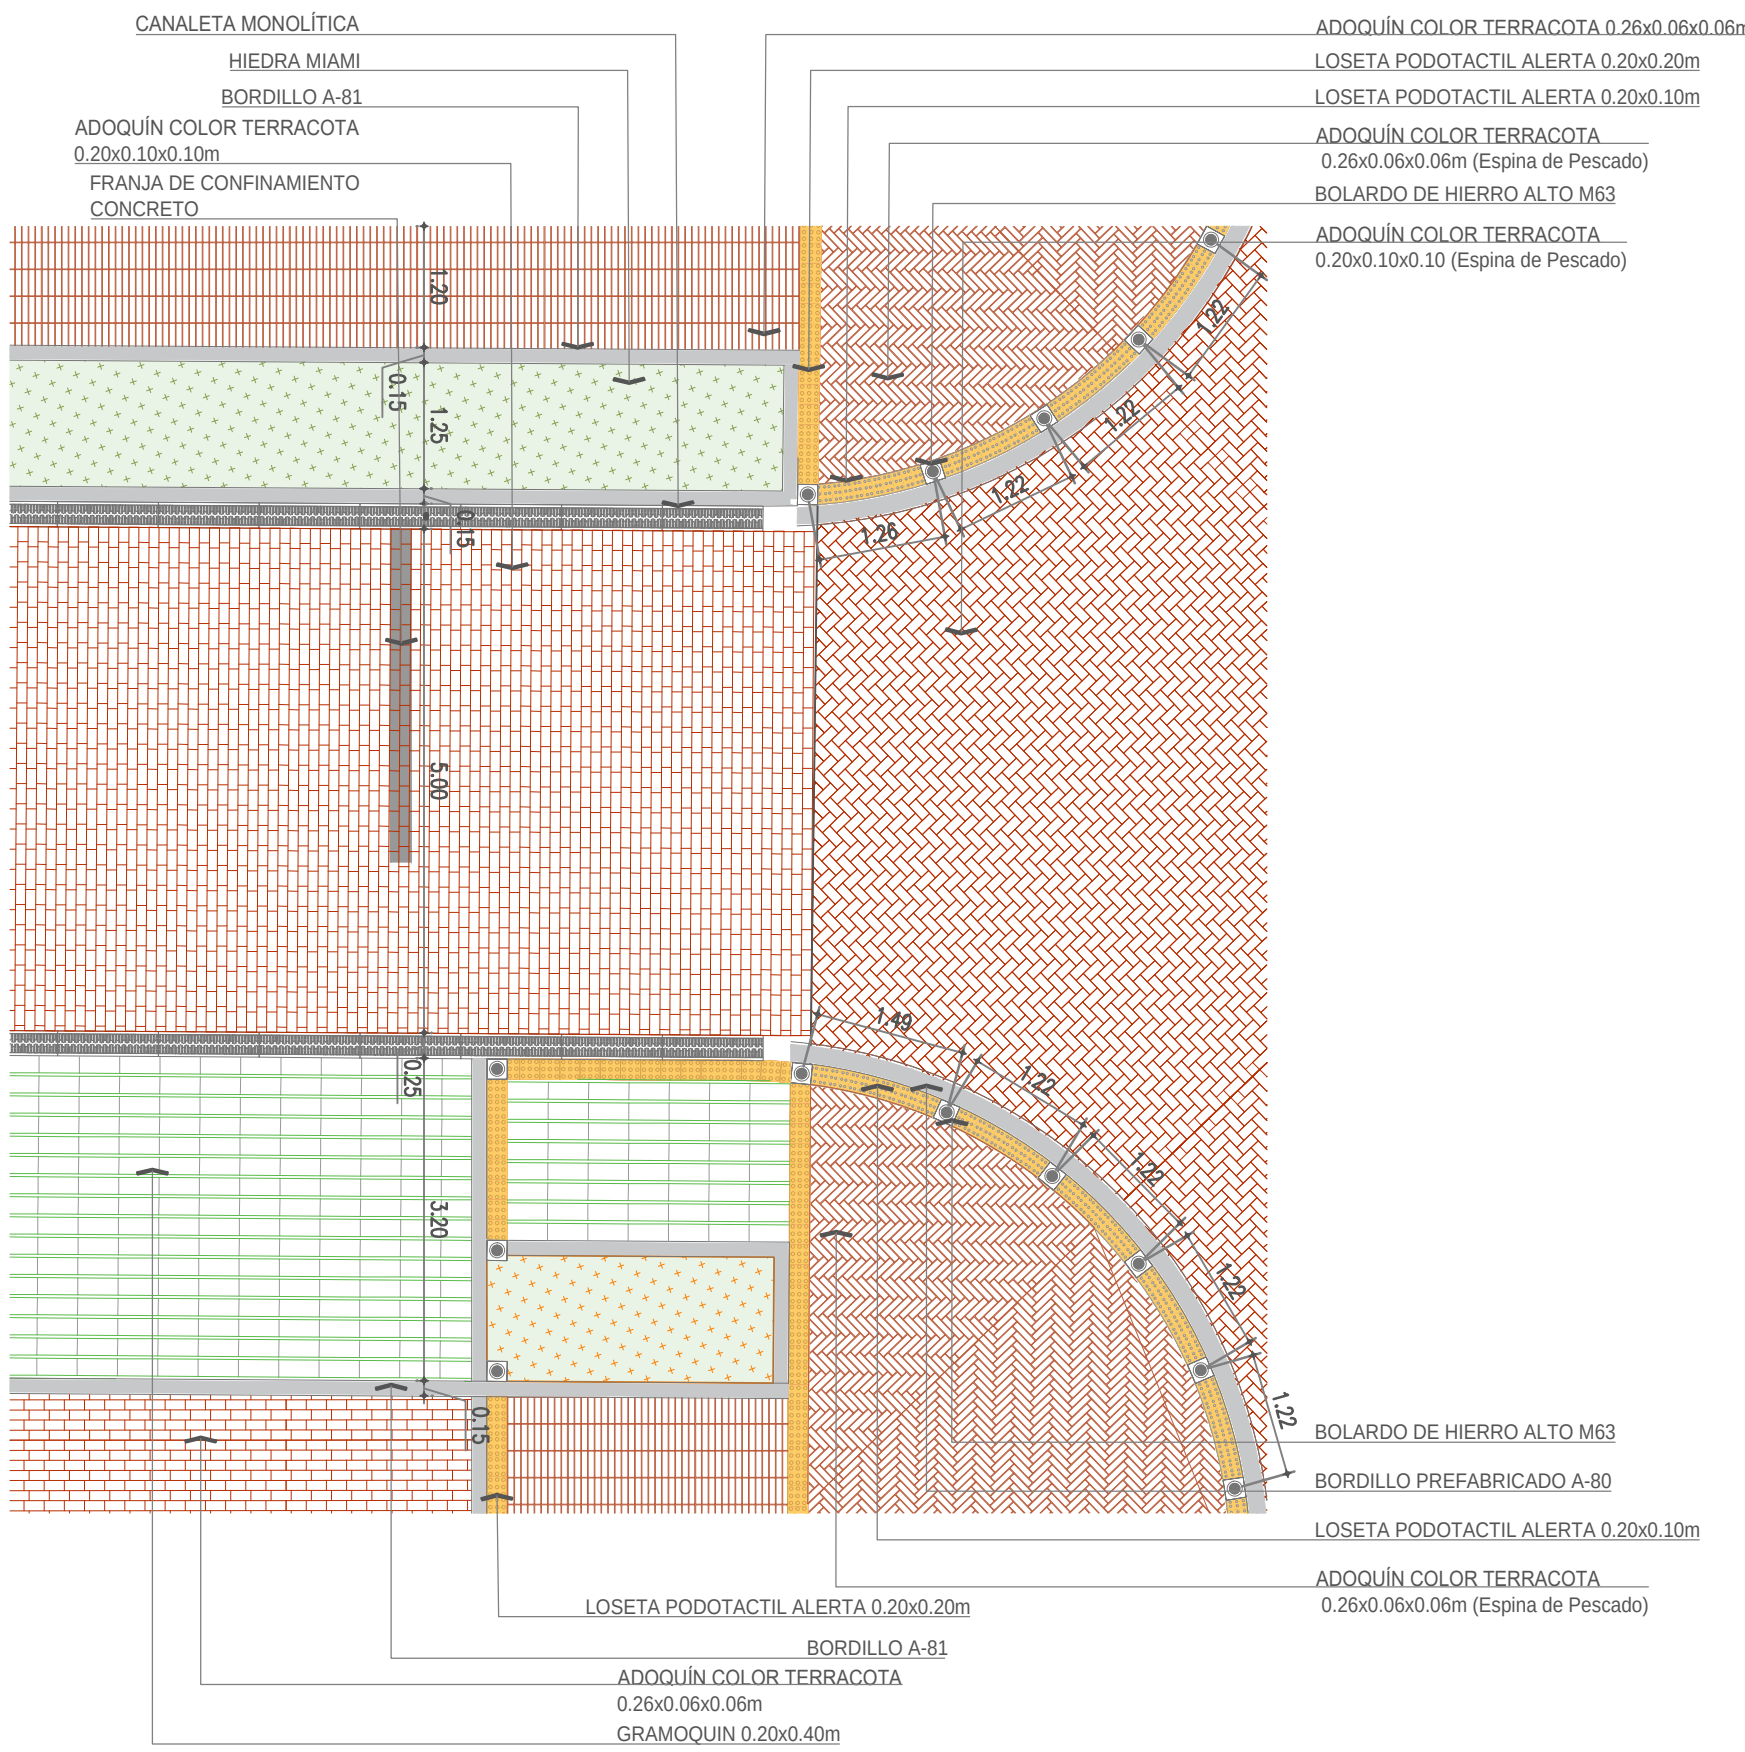


1 DT13 - DETALLE DE ESQUINA CRA 6 - PLANTA
ESCALA 1:75

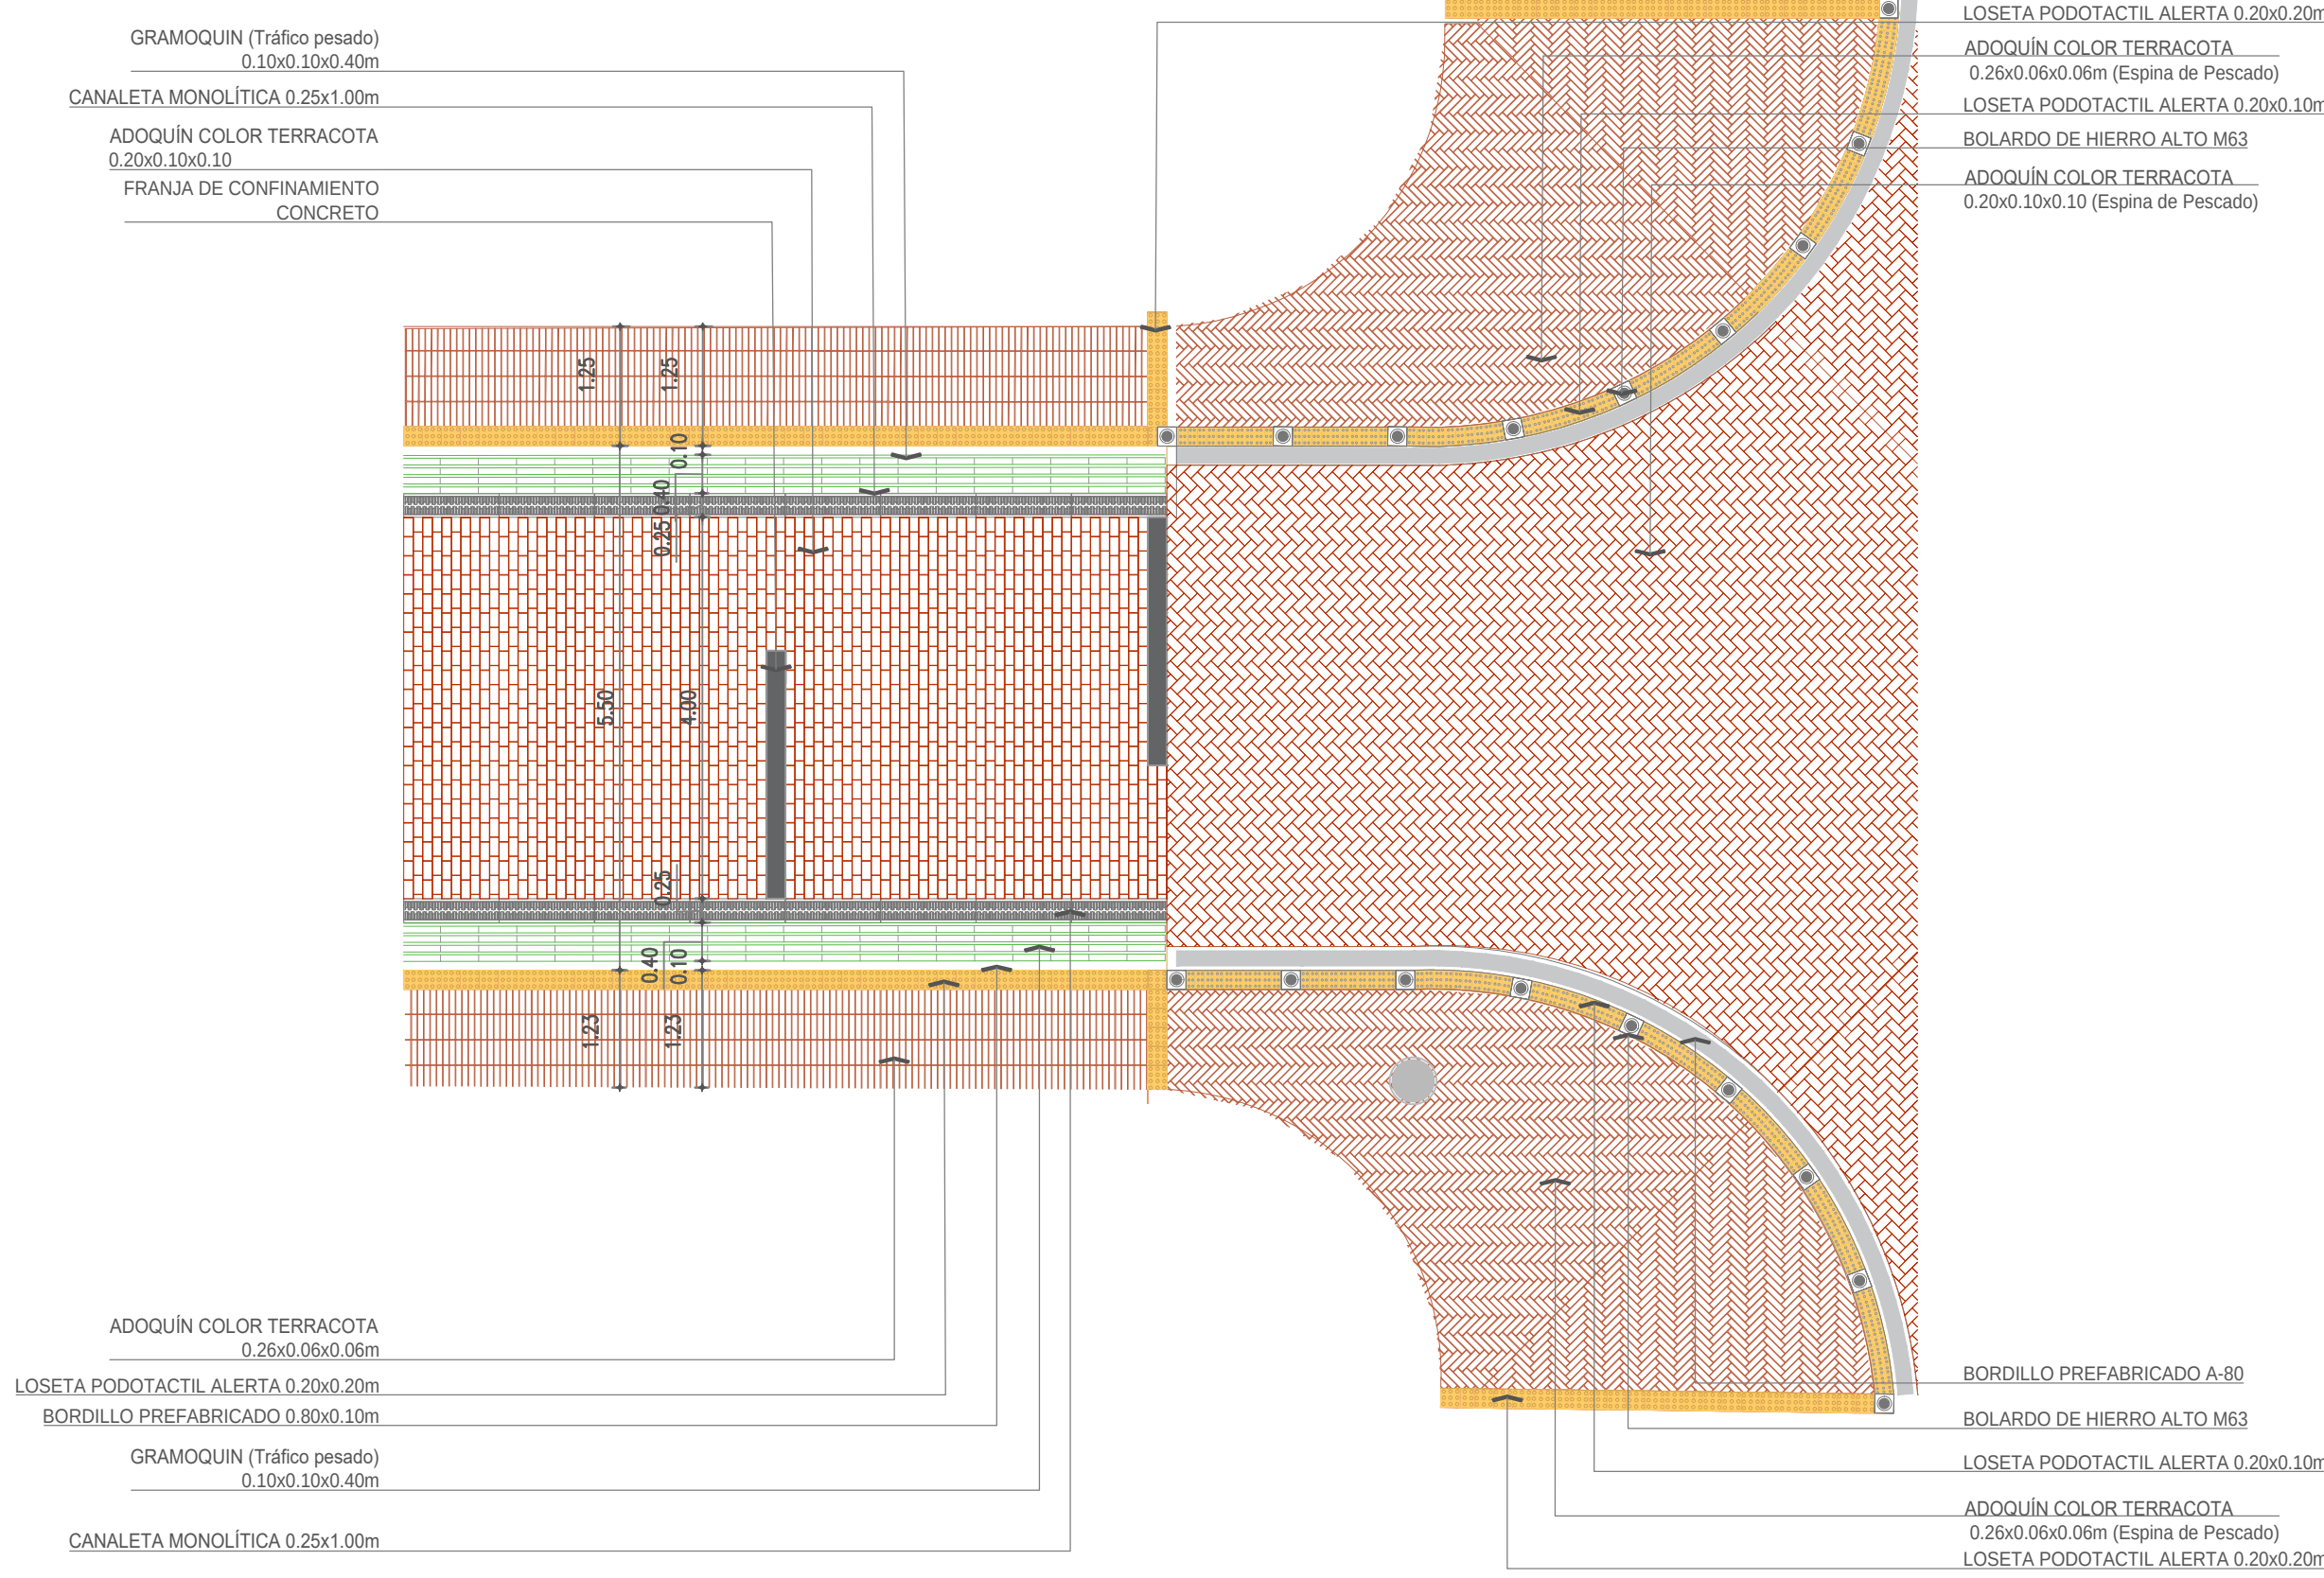


1 DT14 - DETALLE DE ESQUINA CRA 6 - PLANTA
ESCALA 1:50

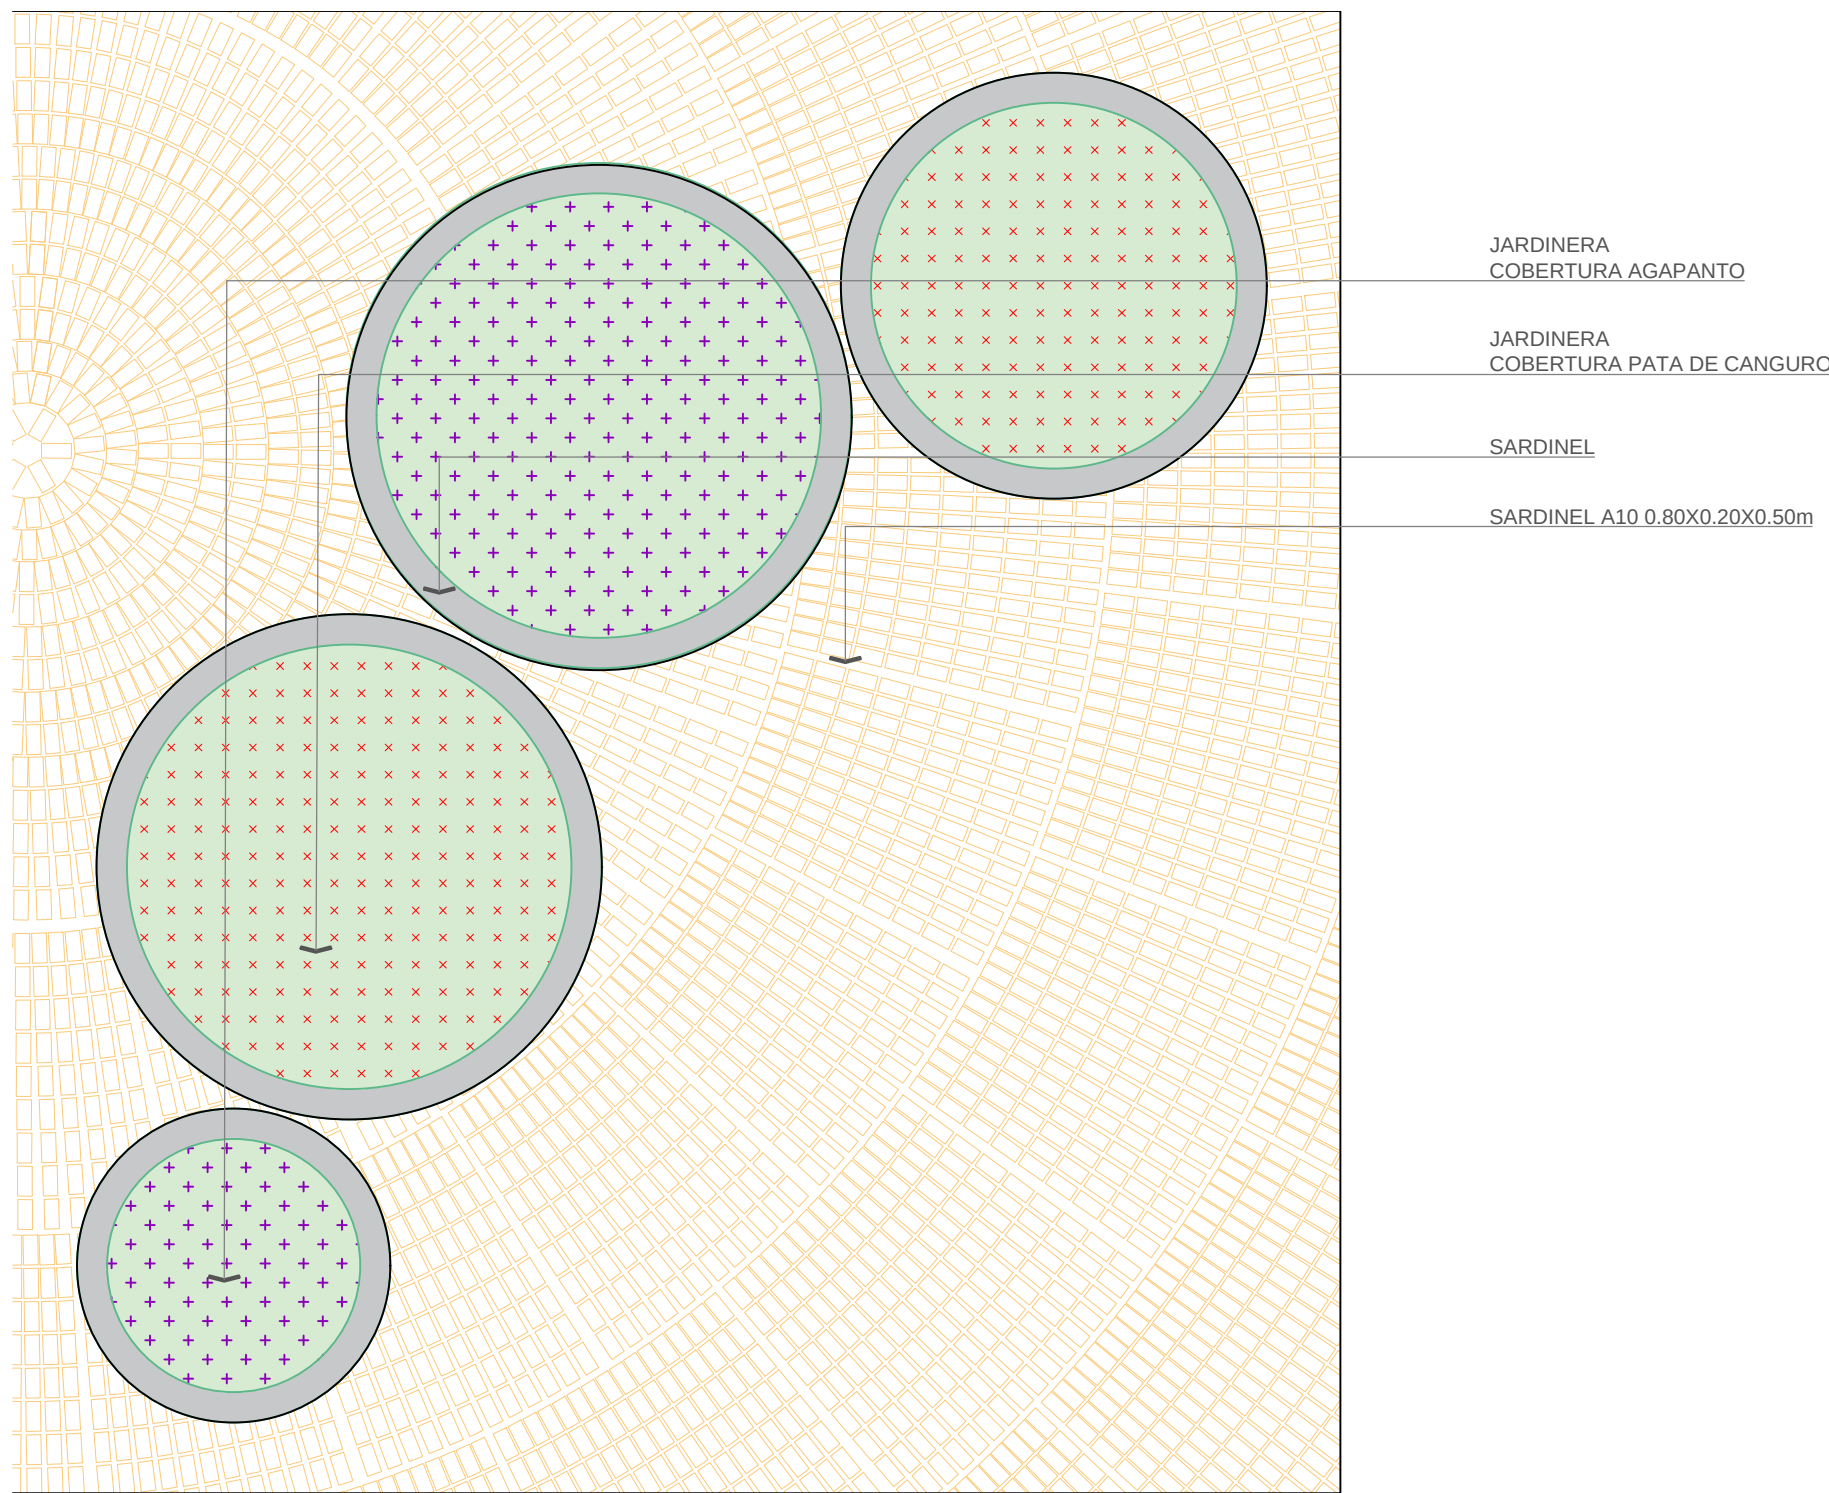


1 DT15 - JARDINERAS POMPEYANO CLL 34 - CRA 6
ESCALA 1:50

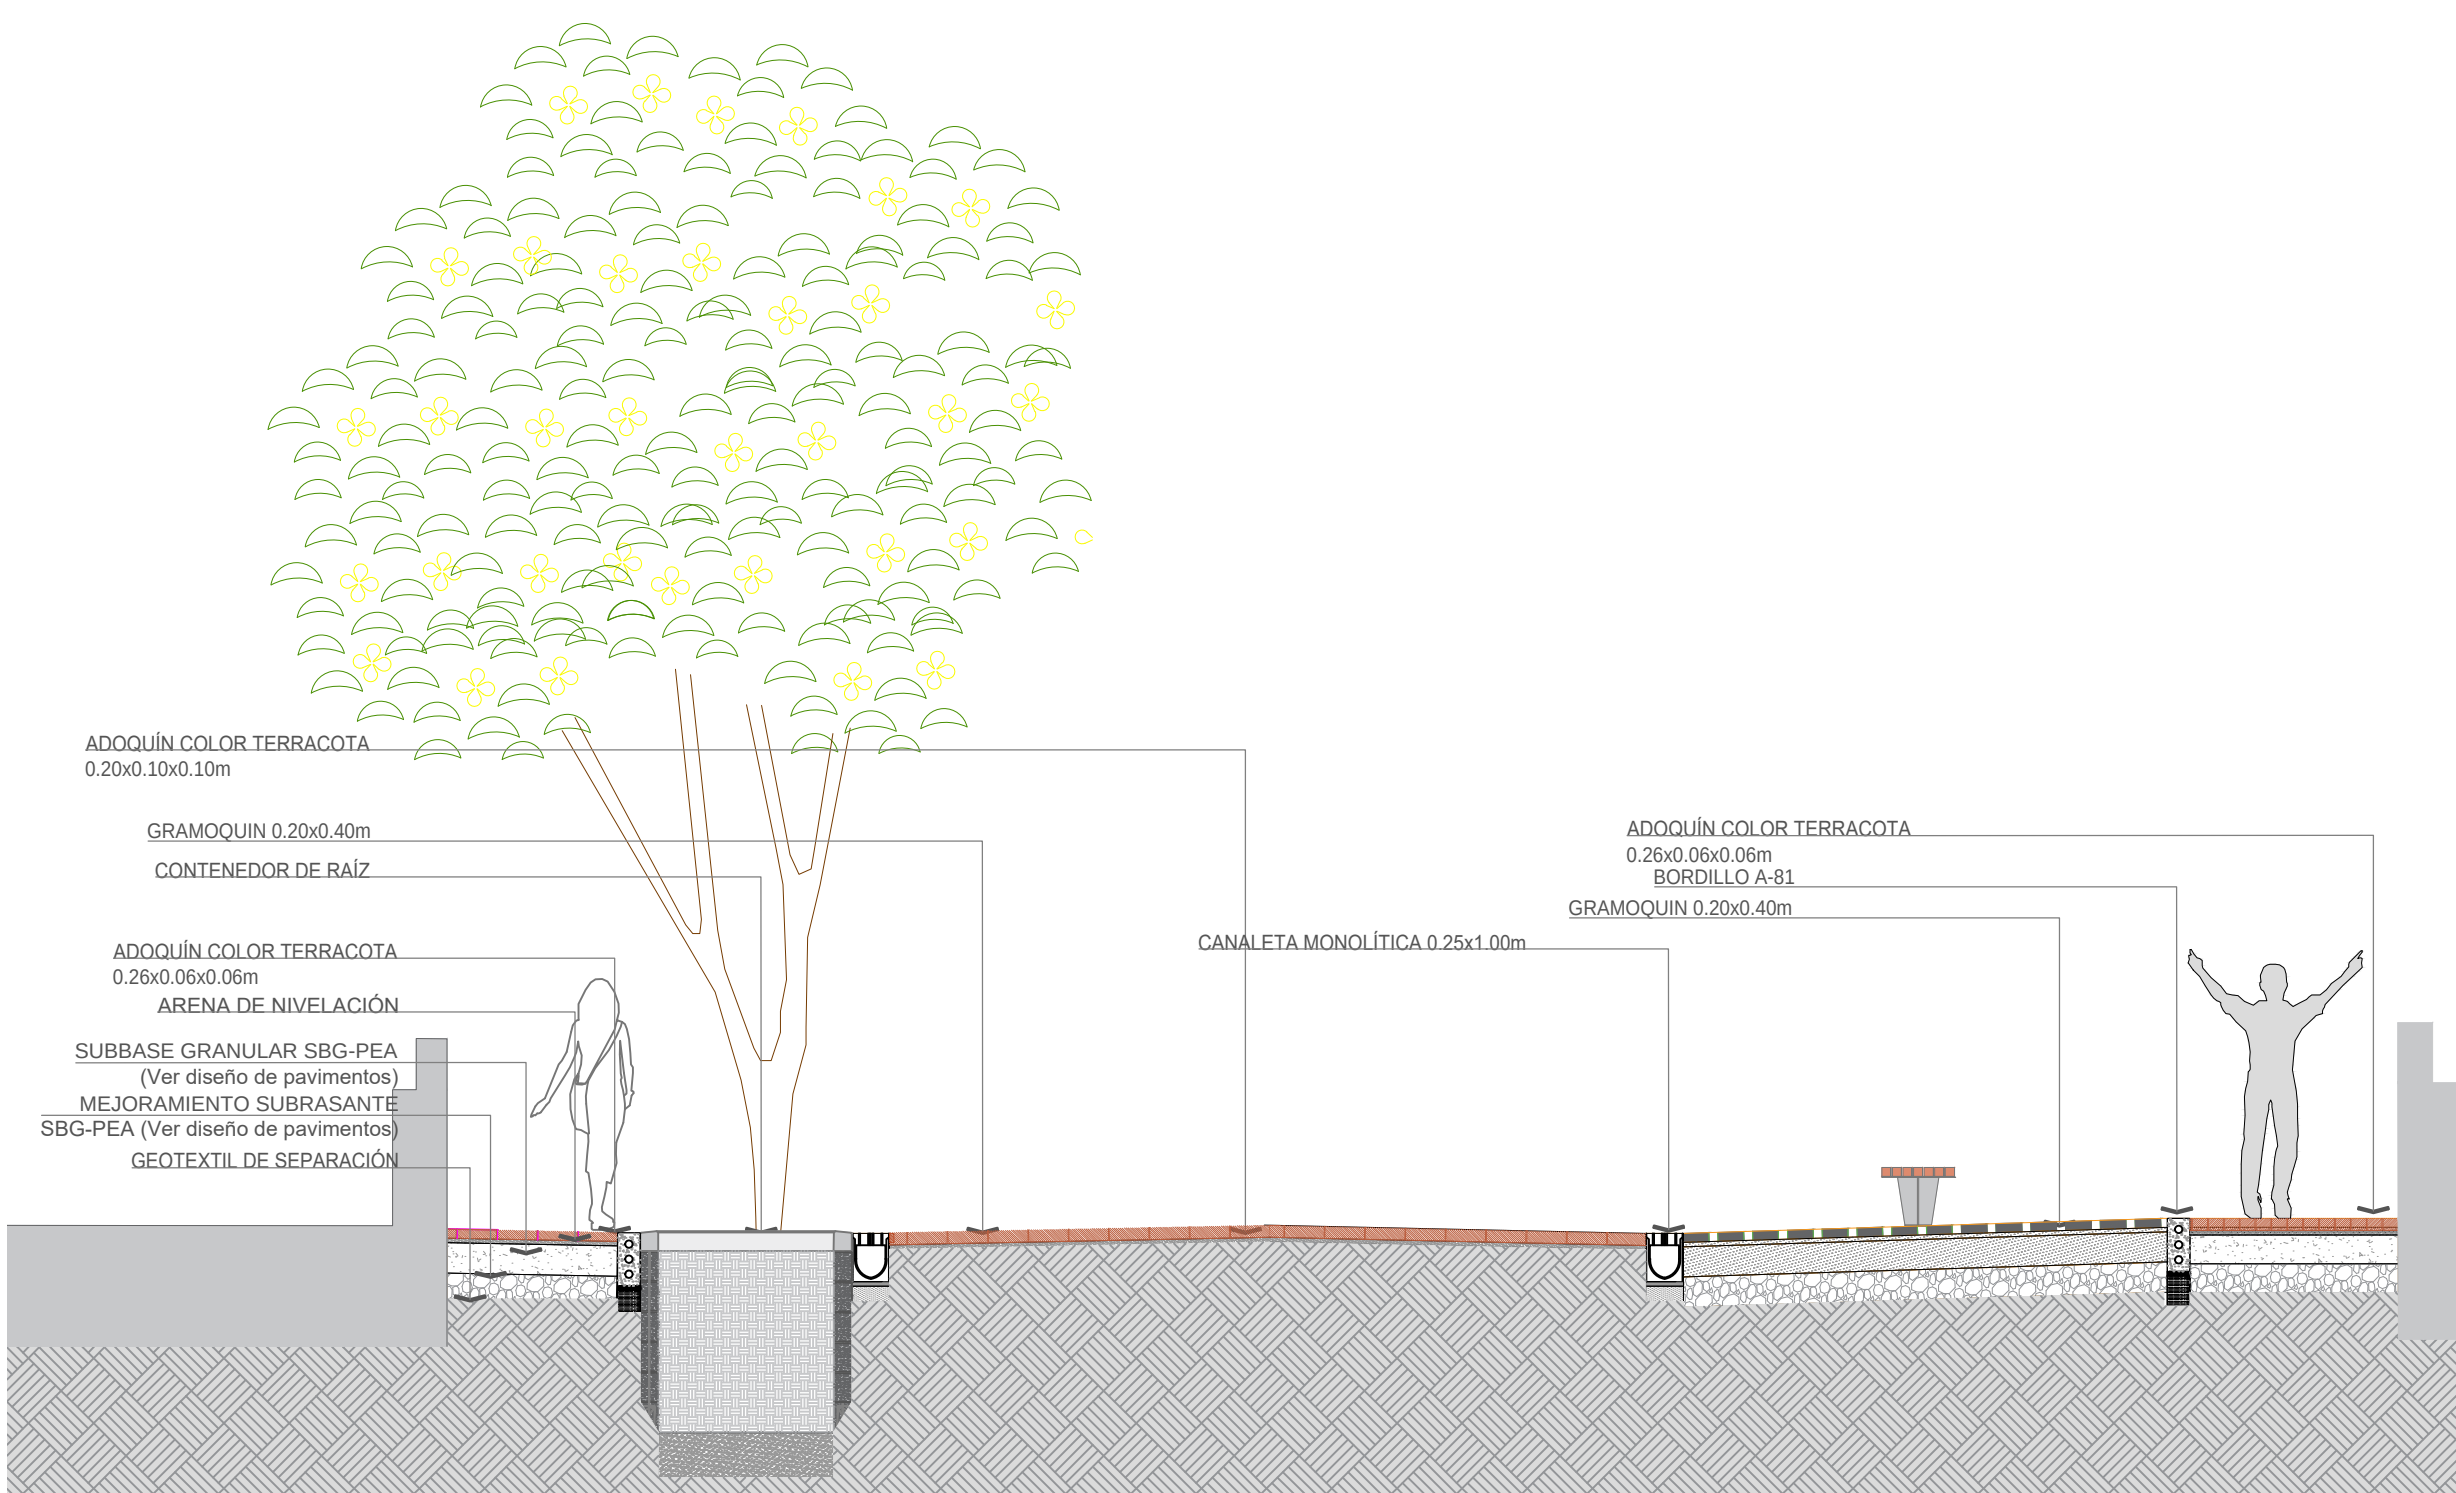


1 DT16 - DETALLE CRA 6 - SECCIÓN
ESCALA 1:50

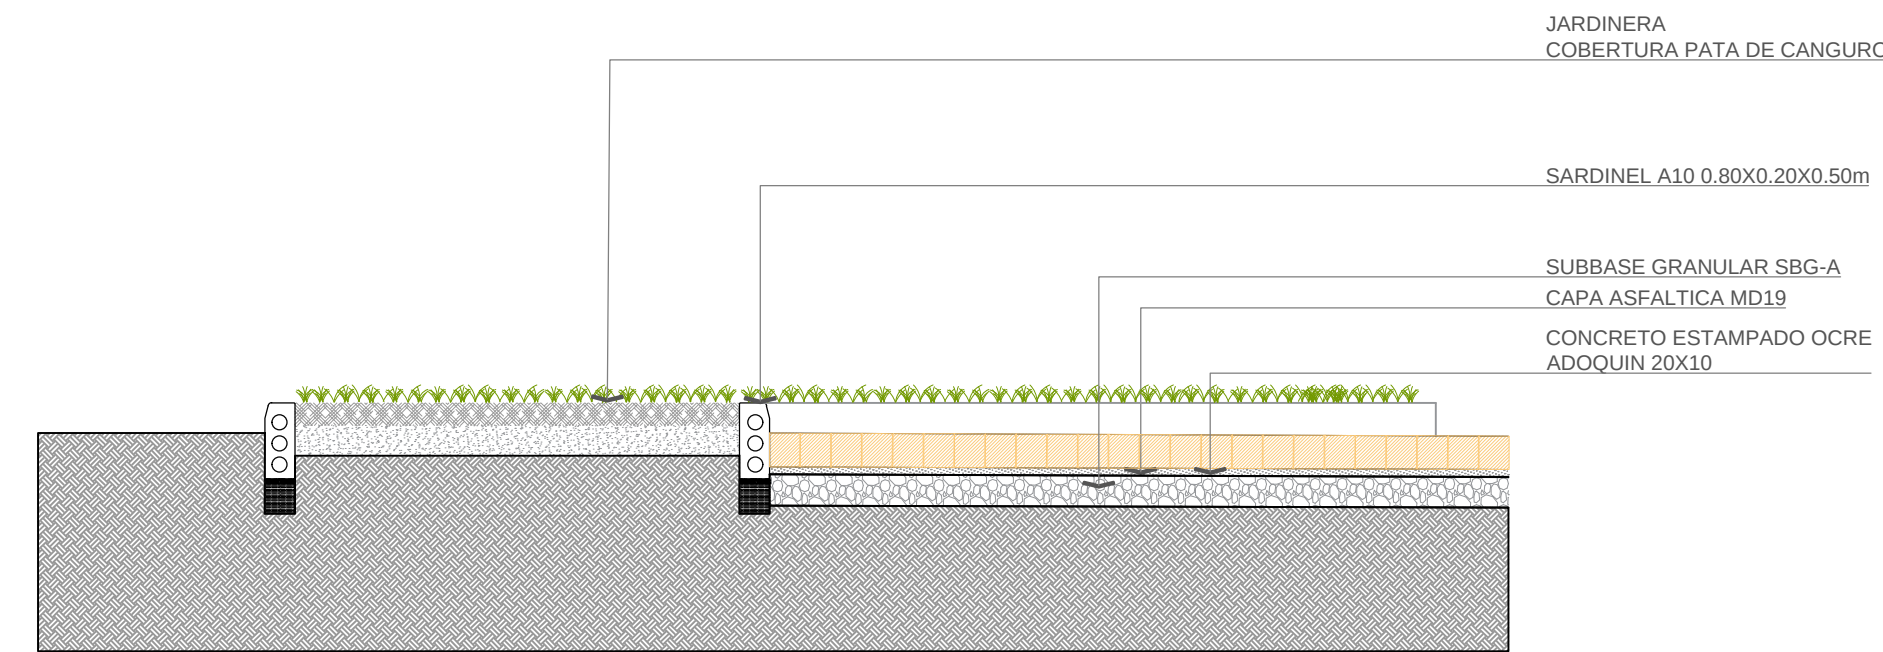


2 DT15 - JARDINERAS POMPEYANO CLL 34 - CRA 6 - SECCIÓN A-A'
ESCALA 1:50

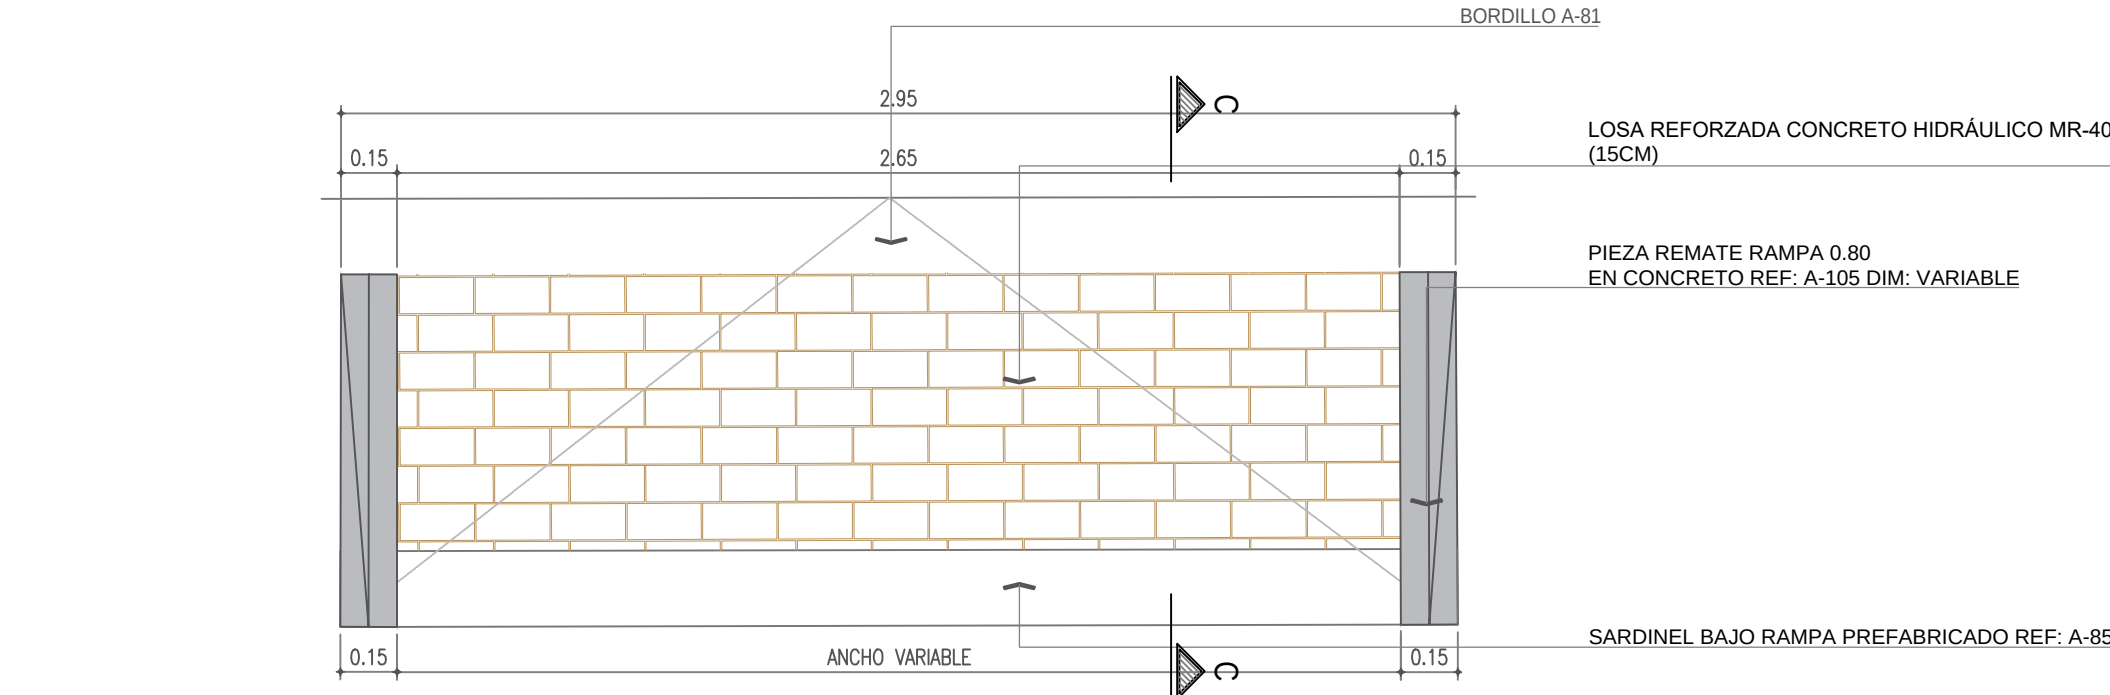


1 DT17 - RAMPA VEHICULAR TIPO - PLANTA
ESCALA 1:20

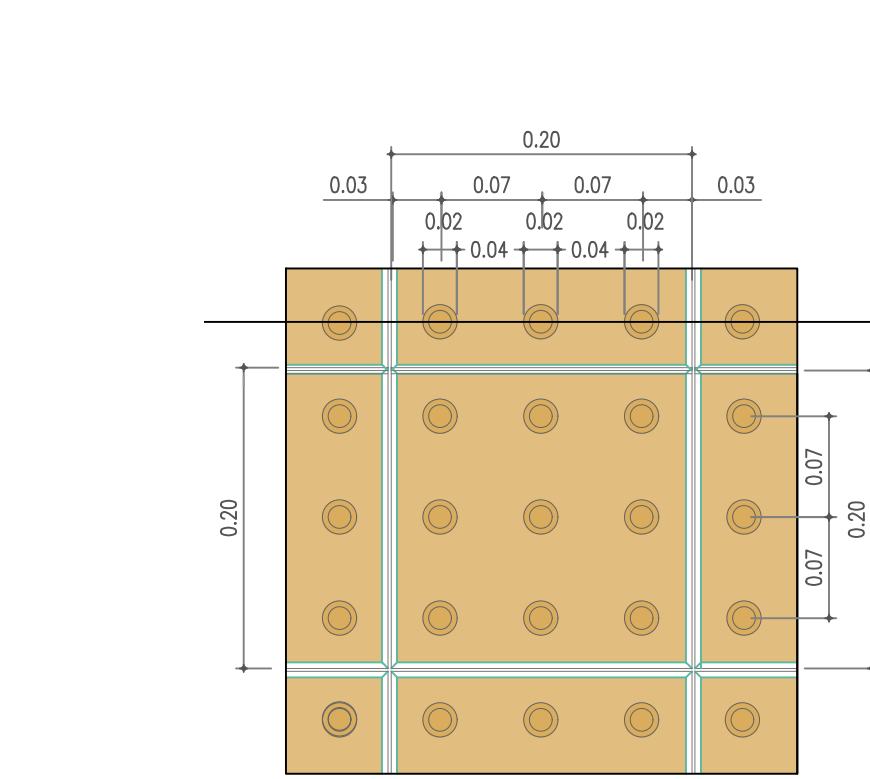


1 DT18 - LOSETA TÁCTIL ALERTA A56 (200X200) - PLANTA
ESCALA 1:5

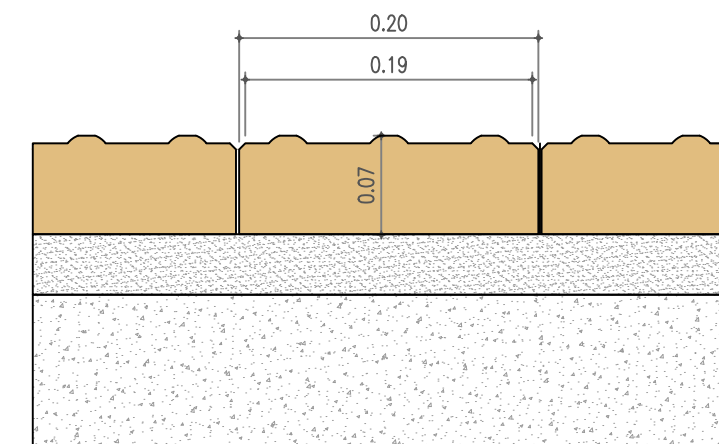


2 DT18 - LOSETA TÁCTIL ALERTA A56 (200X200) - PLANTA
ESCALA 1:5

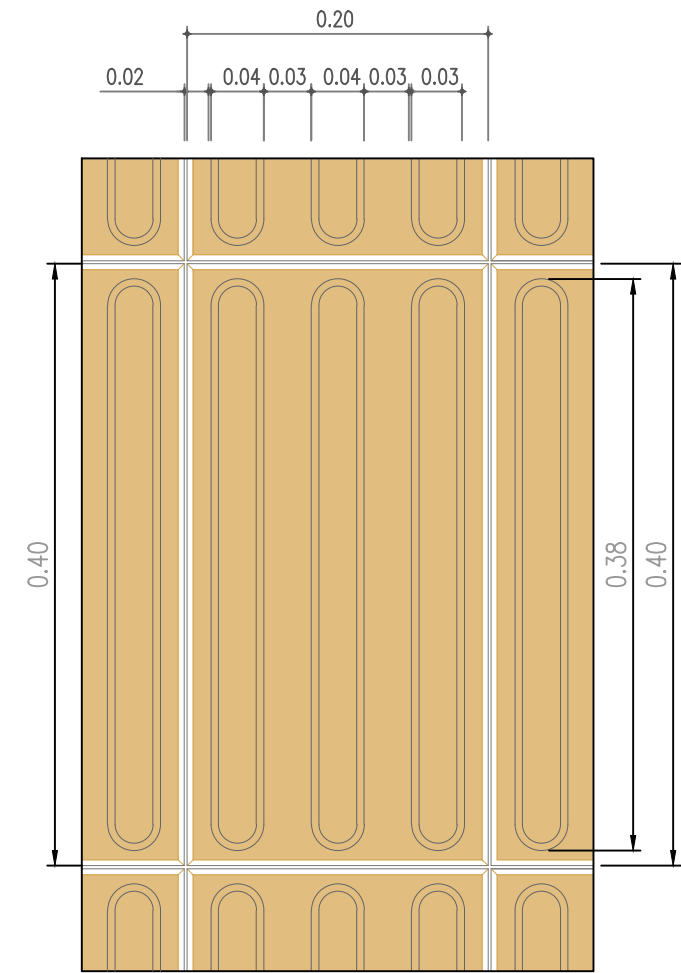


1 DT19 - LOSETA TÁCTIL GUÍA A56 (200X400) - PLANTA
ESCALA 1:5

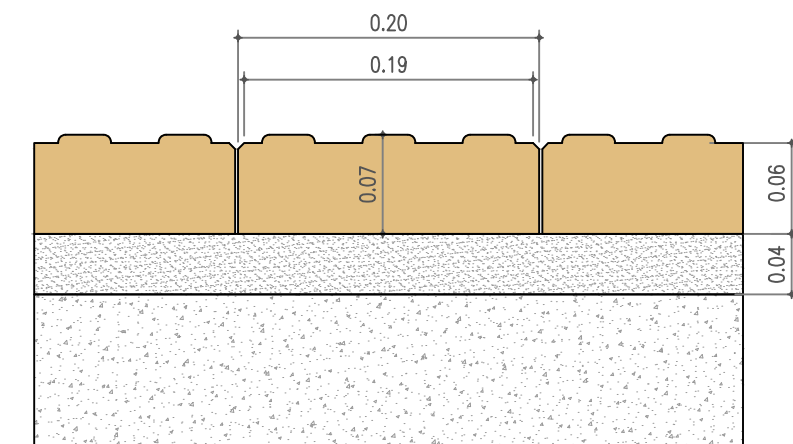


2 DT19 - LOSETA TÁCTIL GUÍA A56 (200X400) - ALZADO
ESCALA 1:5

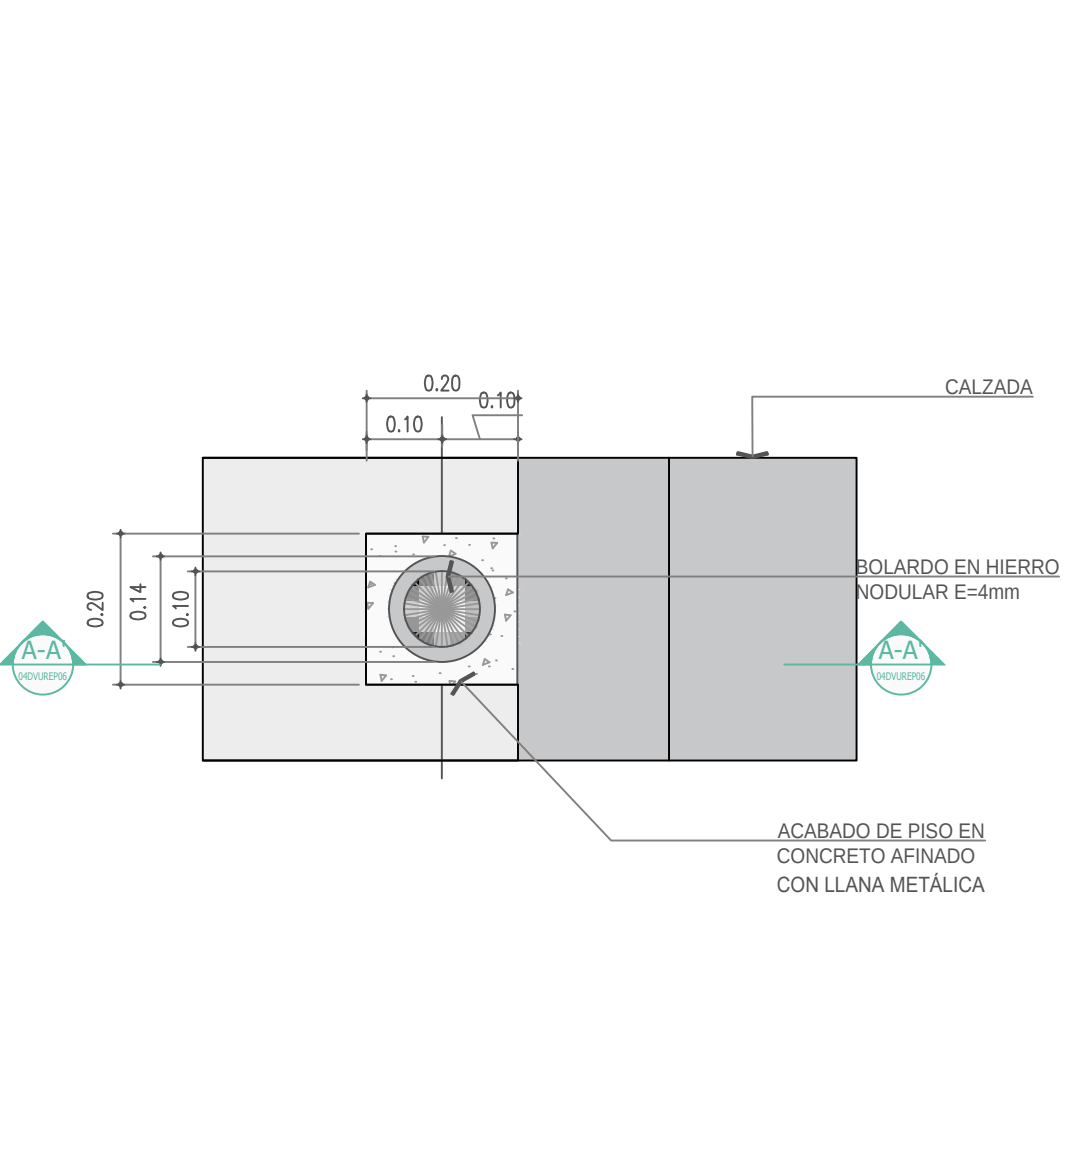

1 DT20 - BOLLARDO M63 - PLANTA
ESCALA 1:10

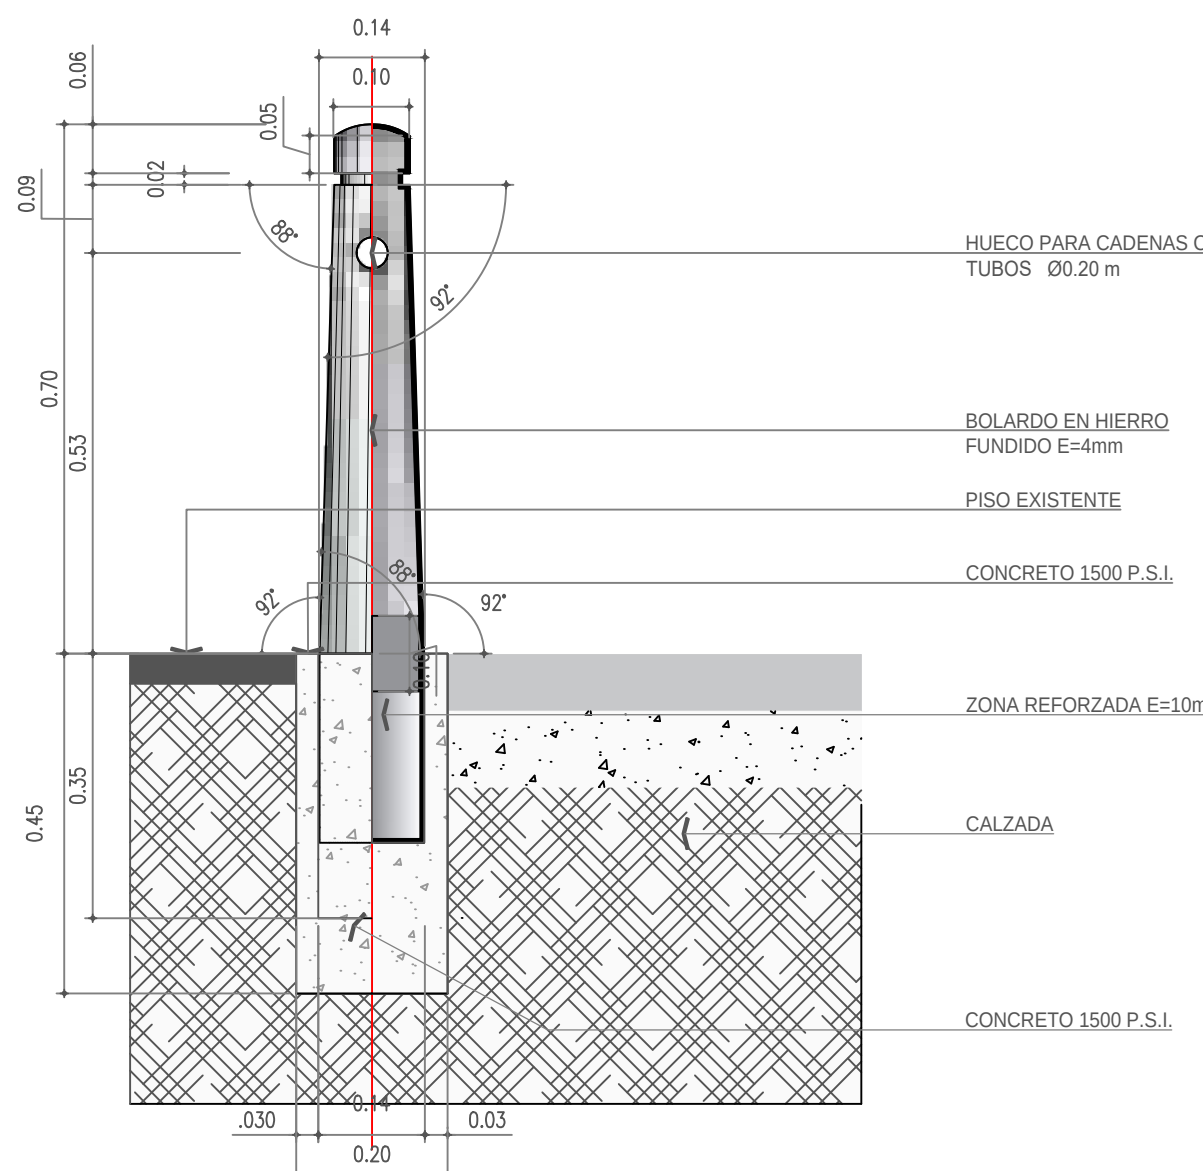

1 DT20 - BOLLARDO M63 - SECCIÓN A-A'
ESCALA 1:10

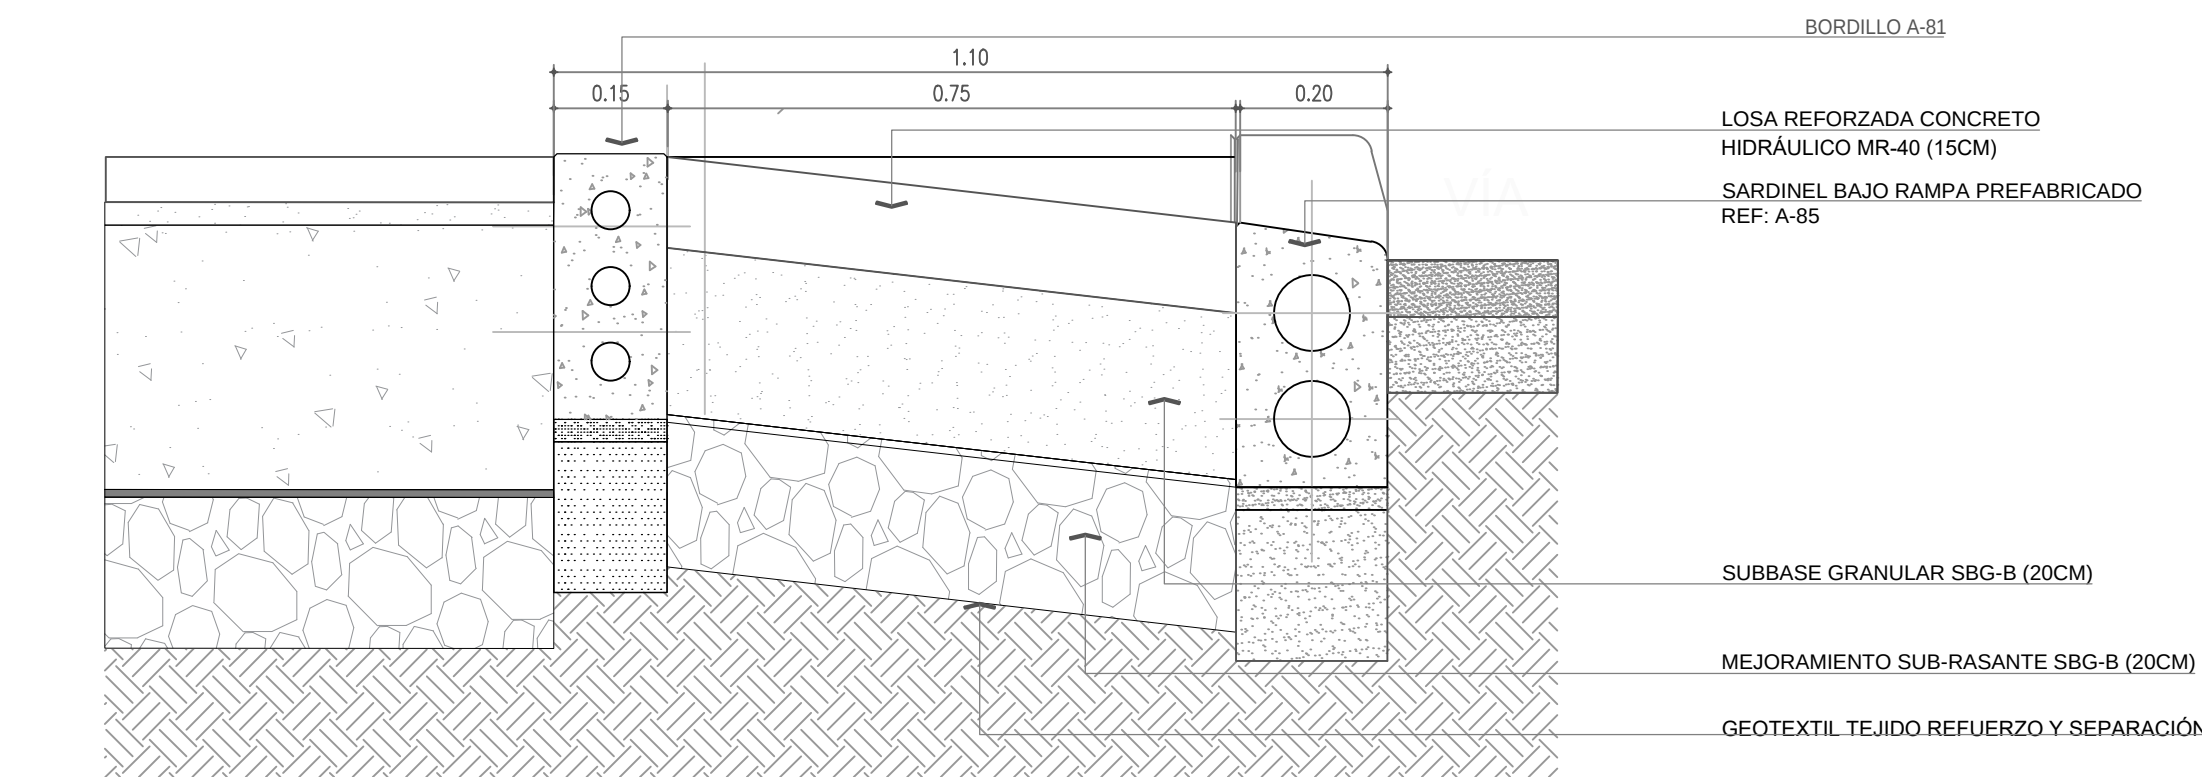

1 DT17 - RAMPA VEHICULAR TIPO - SECCIÓN C-C'
ESCALA 1:10

SECRETARÍA DISTRITAL DE PLANEACIÓN
Subsecretaría de Planeación Territorial
Bogotá D.C.

CONSULTOR:
SIGMA GESTIÓN
DE PROYECTOS S.A.S
Sigma
PRM CESA RES. 007-2017

DIRECTOR CONSULTORIA:
Natalia Laurens A.
NATALIA LAURENS A.
Mat.: 25202-69365 CND
DISEÑO DE ESPACIO PÚBLICO:
Javier Andrés Cárdenas
JAVIER ANDRÉS CÁRDENAS
Mat.: A25112001-7167779

Margarita Rosa Caicedo
Margarita Rosa Caicedo

CLAUDIA
ANDREA
RAMÍREZ
MONTILLA

Firmado digitalmente
por CLAUDIA ANDREA
RAMÍREZ MONTILLA
Fecha: 2022.04.04
16:33:00 -05'00'

MODIFICACIONES		FECHA:
I	VERSIÓN INICIAL - V0	AGOSTO 2021
II	AJUSTES SEGÚN OBSERVACIONES SDP - V1	NOVIEMBRE 2021
III	AJUSTES SEGÚN OBSERVACIONES SDP - V2	DICIEMBRE 2021
IV		
V		
VI		
VII		
VIII		

PROYECTO:

LICENCIA DE INTERVENCIÓN Y OCUPACIÓN DE
ESPACIO PÚBLICO
PRM CESA

CONTIENE:
PLANO DE PROPUESTA DE ESPACIO PÚBLICO
DETALLES 2
BARRIO LA MERCED

LOCALIDAD:
3 - SANTA FE

ESCALA:
INDICADA

REFERENCIA:
PEAT_MERCED_SECCIONES.DWG
PEAT_MERCED_BASE.DWG
ARCHIVO AUTOCAD:
PEAT_MERCED_DET.DWG
ARCHIVO LAYOUT:
DET 2
FECHA FACTIBILIDAD:
FECHA ELABORACIÓN PLANO:
DICIEMBRE 2021

PLANCHA No.
DIUREP15
DE
17
CONSECUTIVO:
139A_URB_CESA_15





Margarita Rosa Caicedo


CLAUDIA
ANDREA
RAMIREZ
MONTILLA

Firmado
digitalmente por
CLAUDIA ANDREA
RAMIREZ MONTILLA
Fecha: 2022.04.04
16:51:17 -05'00'


[illegible]

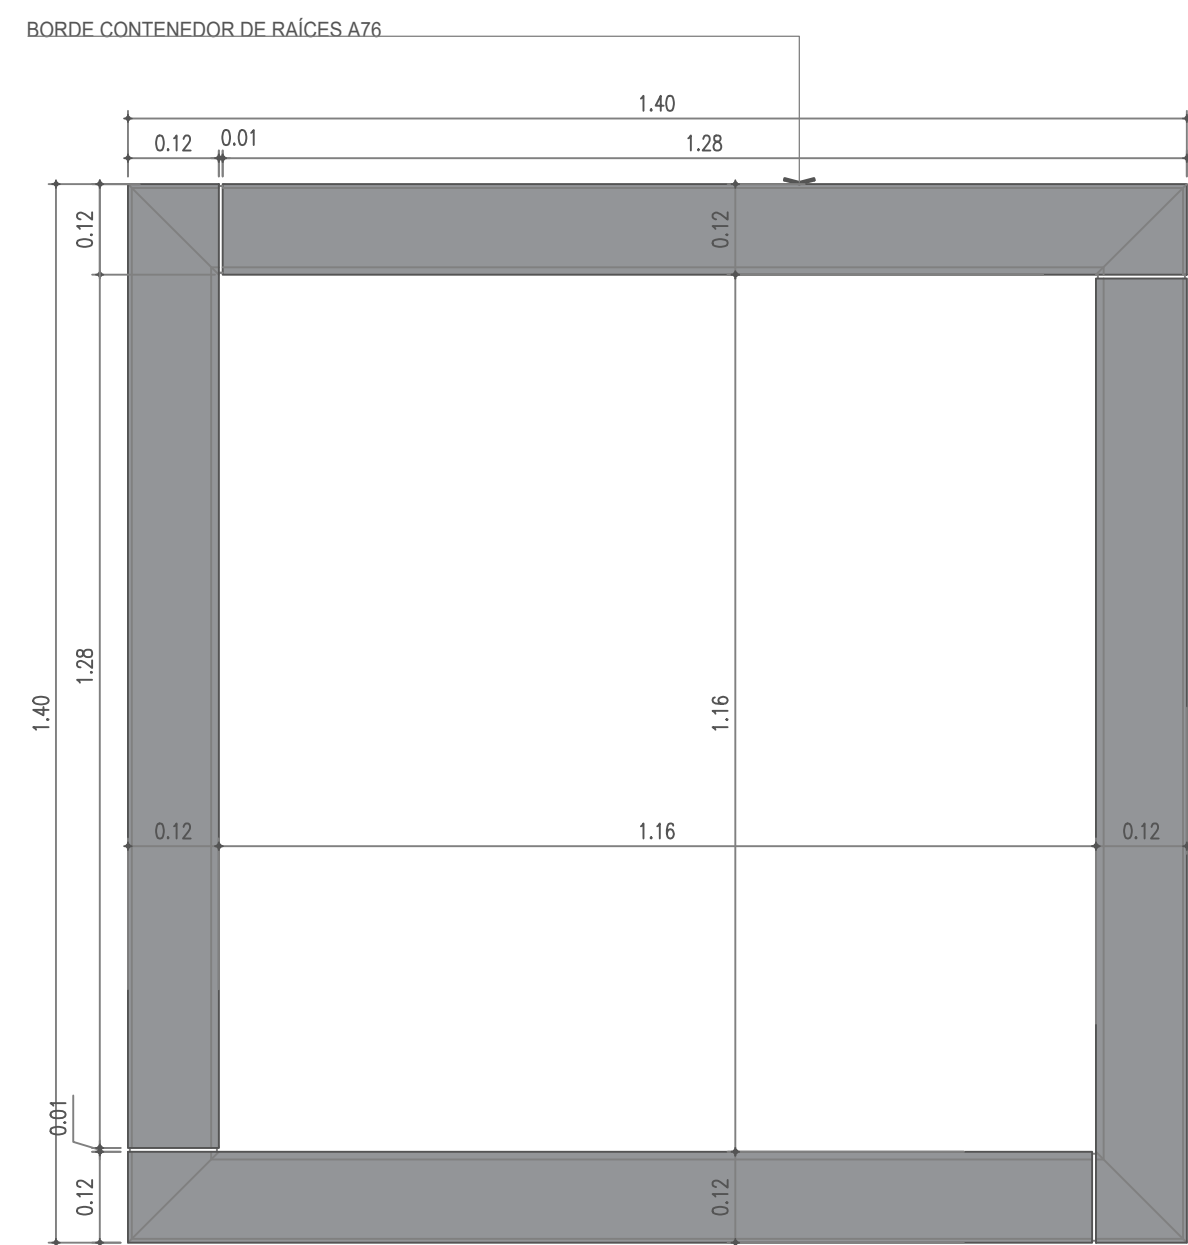


1 DT25 - BORDE A76, CONTENEDOR DE RAÍCES (1.40X1.40m) - PLANTA
ESCALA 1:10

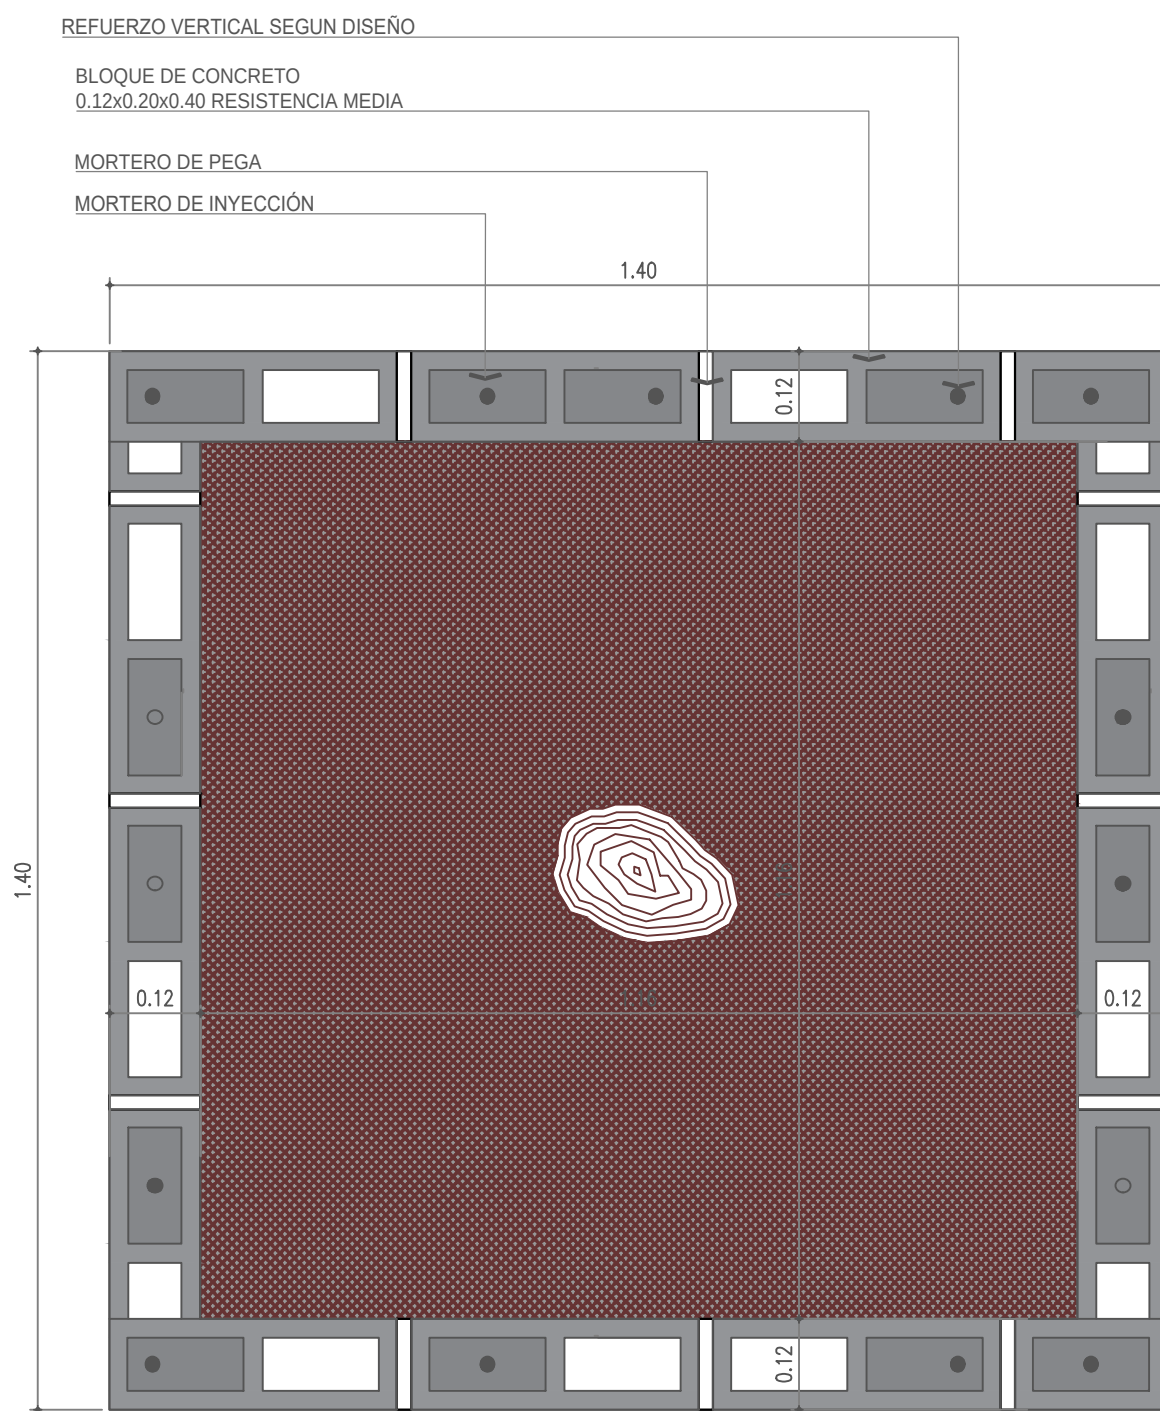


1 DT26 - BLOQUE, CONTENEDOR DE RAÍCES (1.40X1.40m) - PLANTA
ESCALA 1:10

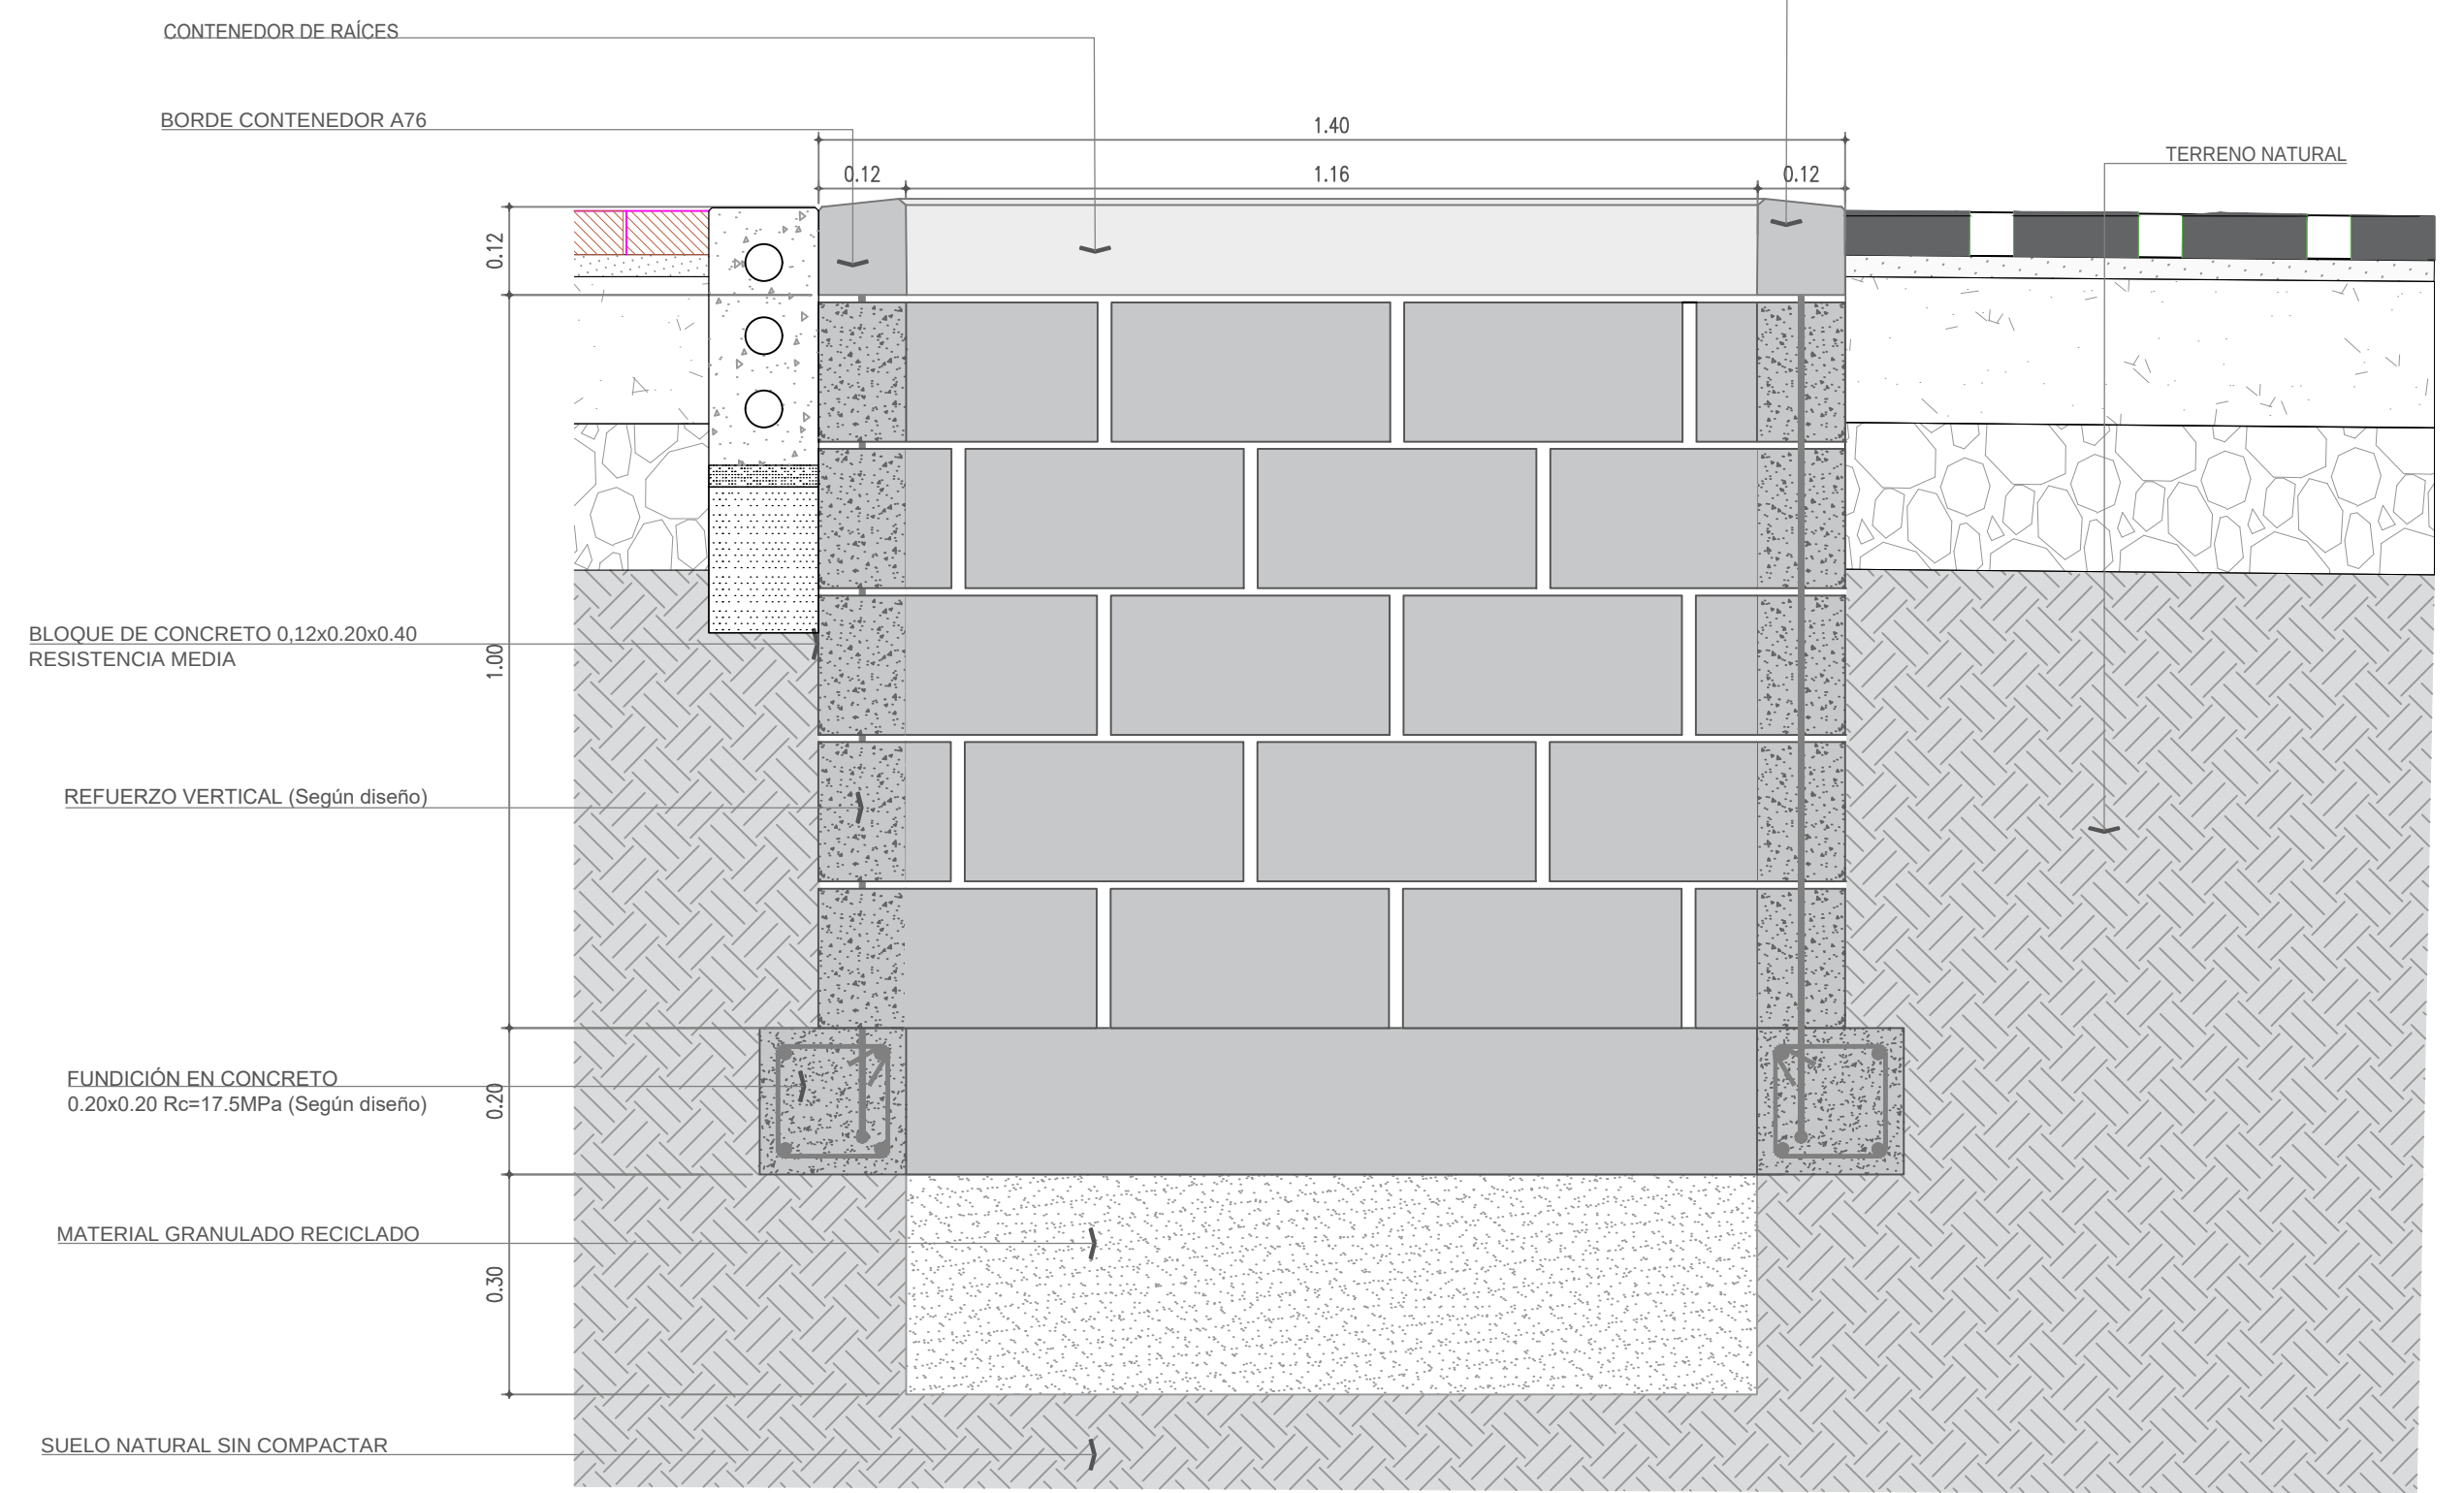


2 DT26 - CONTENEDOR DE RAÍCES - CORTE A-A'
ESCALA 1:10

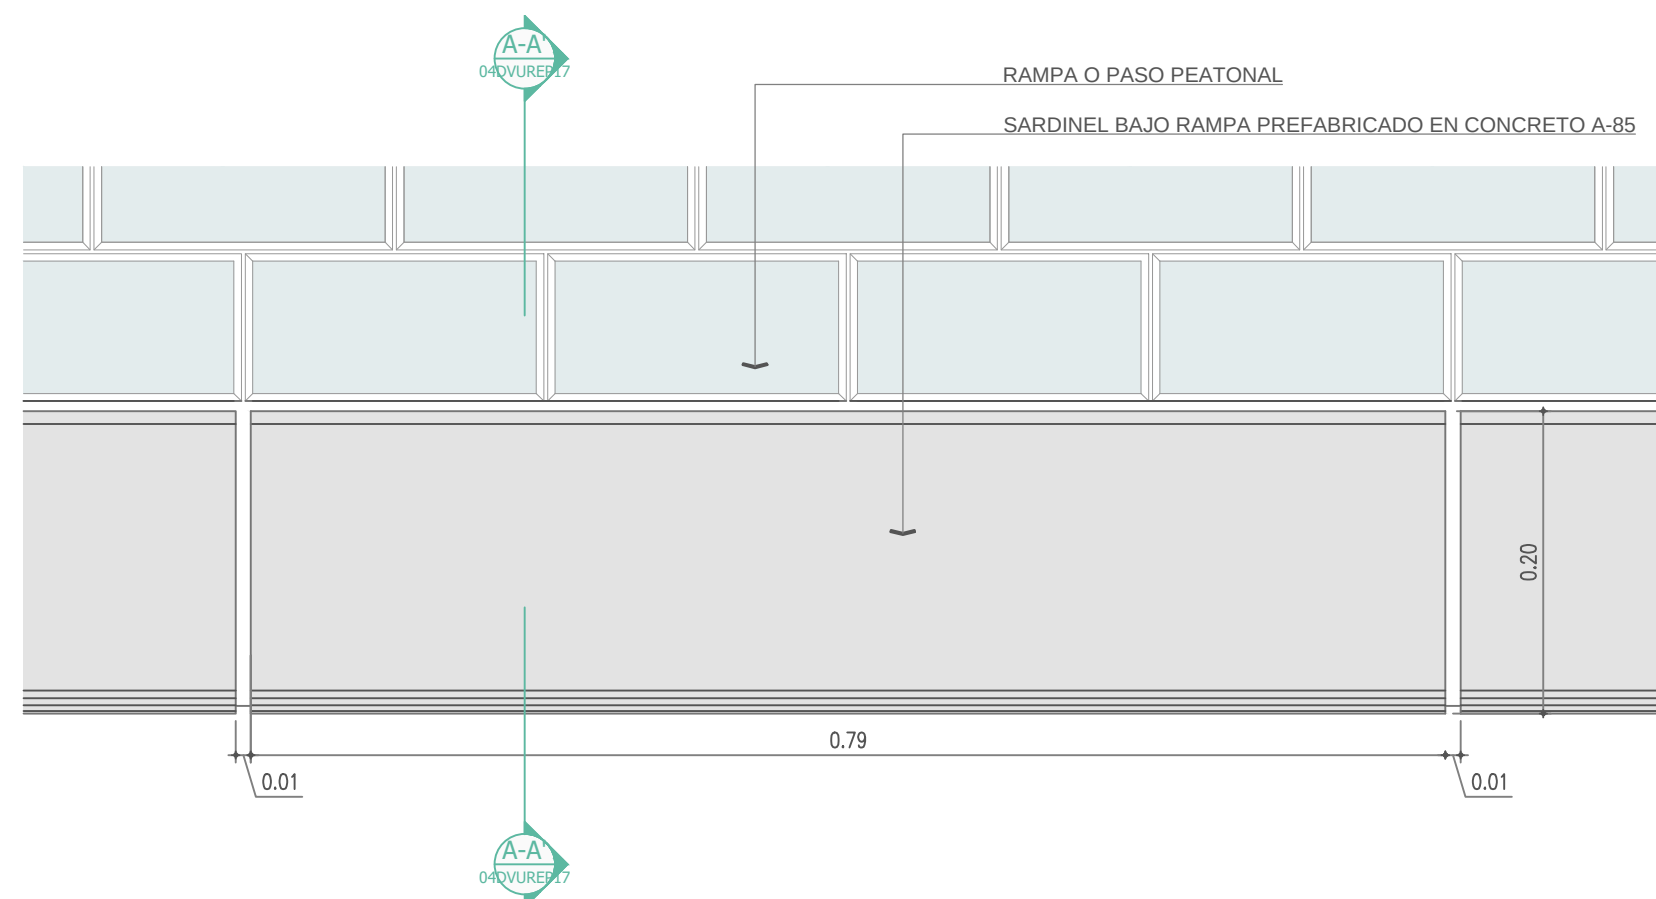


1 DT27 - SARDINEL BAJO-RAMPA - A85 - PLANTA
ESCALA 1:5

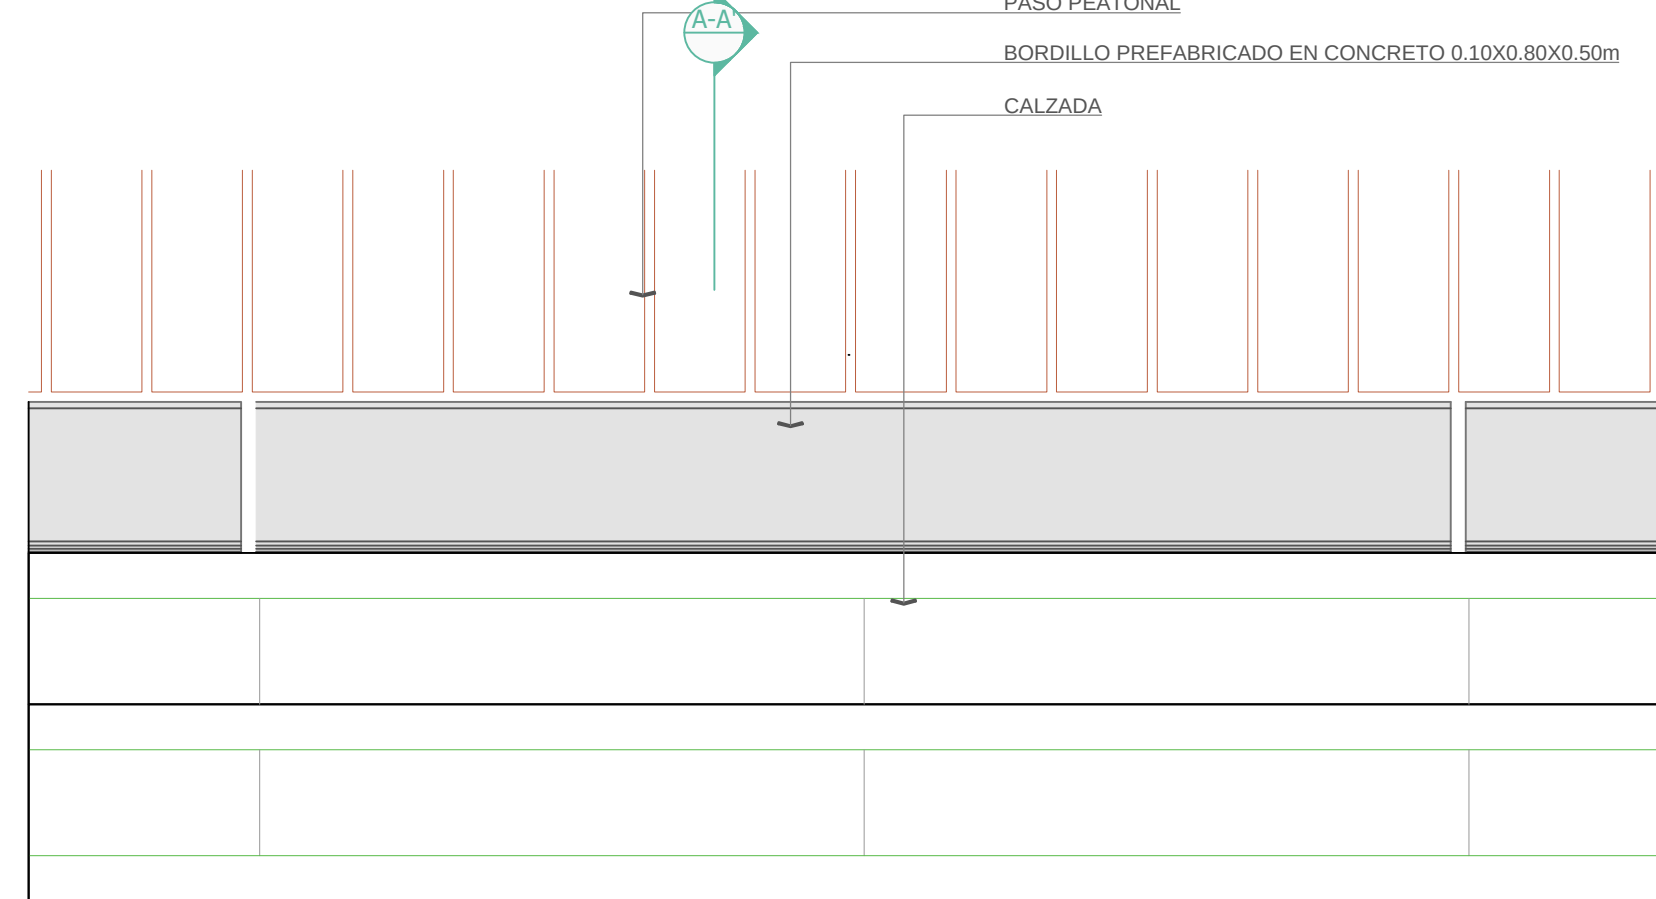


1 DT28 - BORDILLO PREFABRICADO EN CONCRETO 0.10 x 0.80 m - PLANTA
ESCALA 1:5

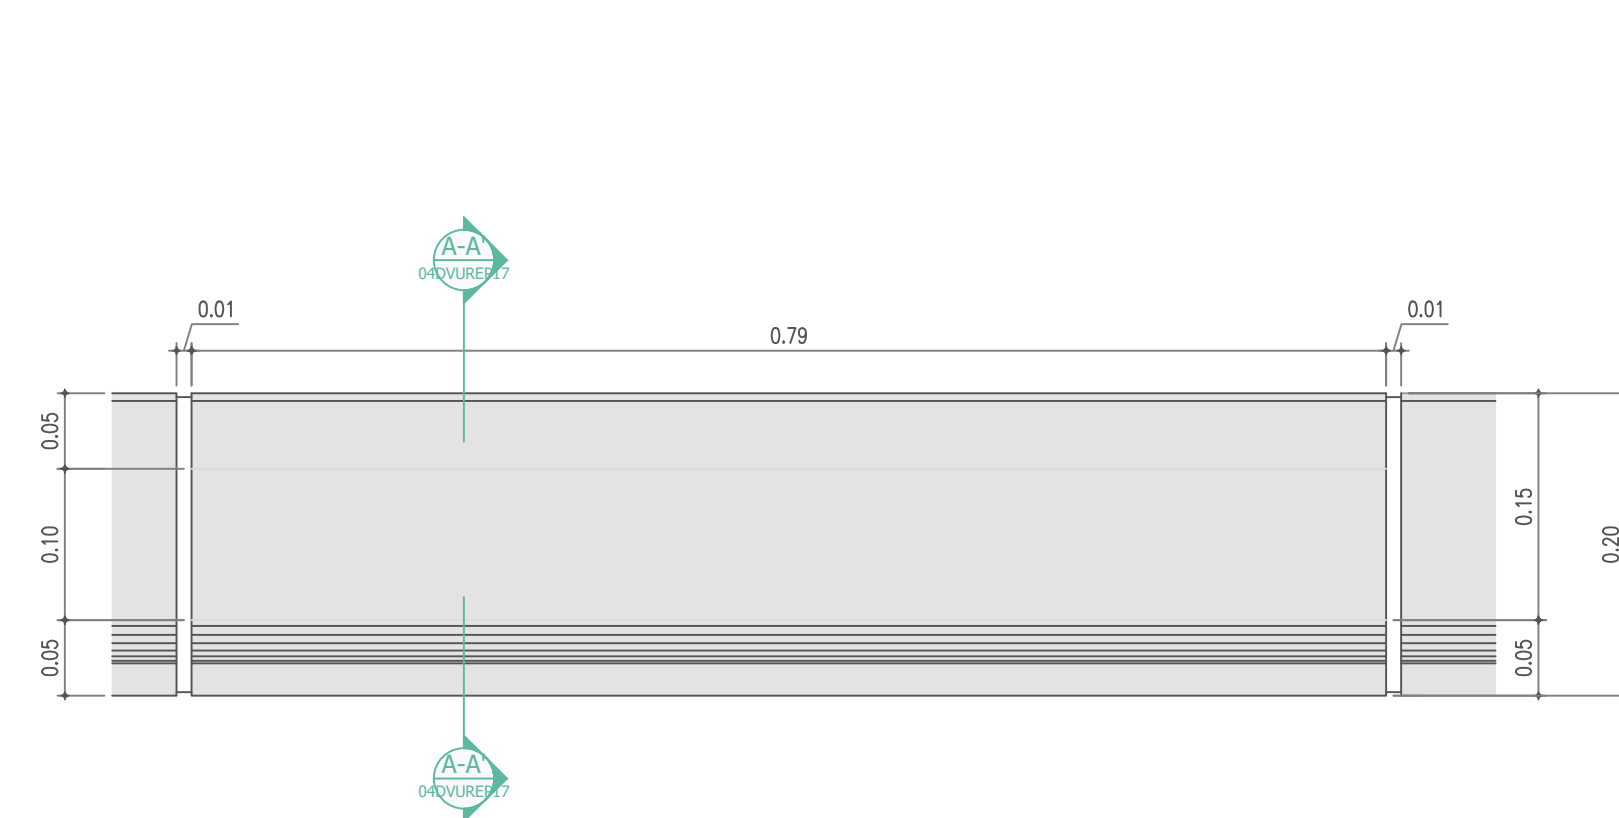


1 DT29 - SARDINEL PREFABRICADO A10 - PLANTA
ESCALA 1:5

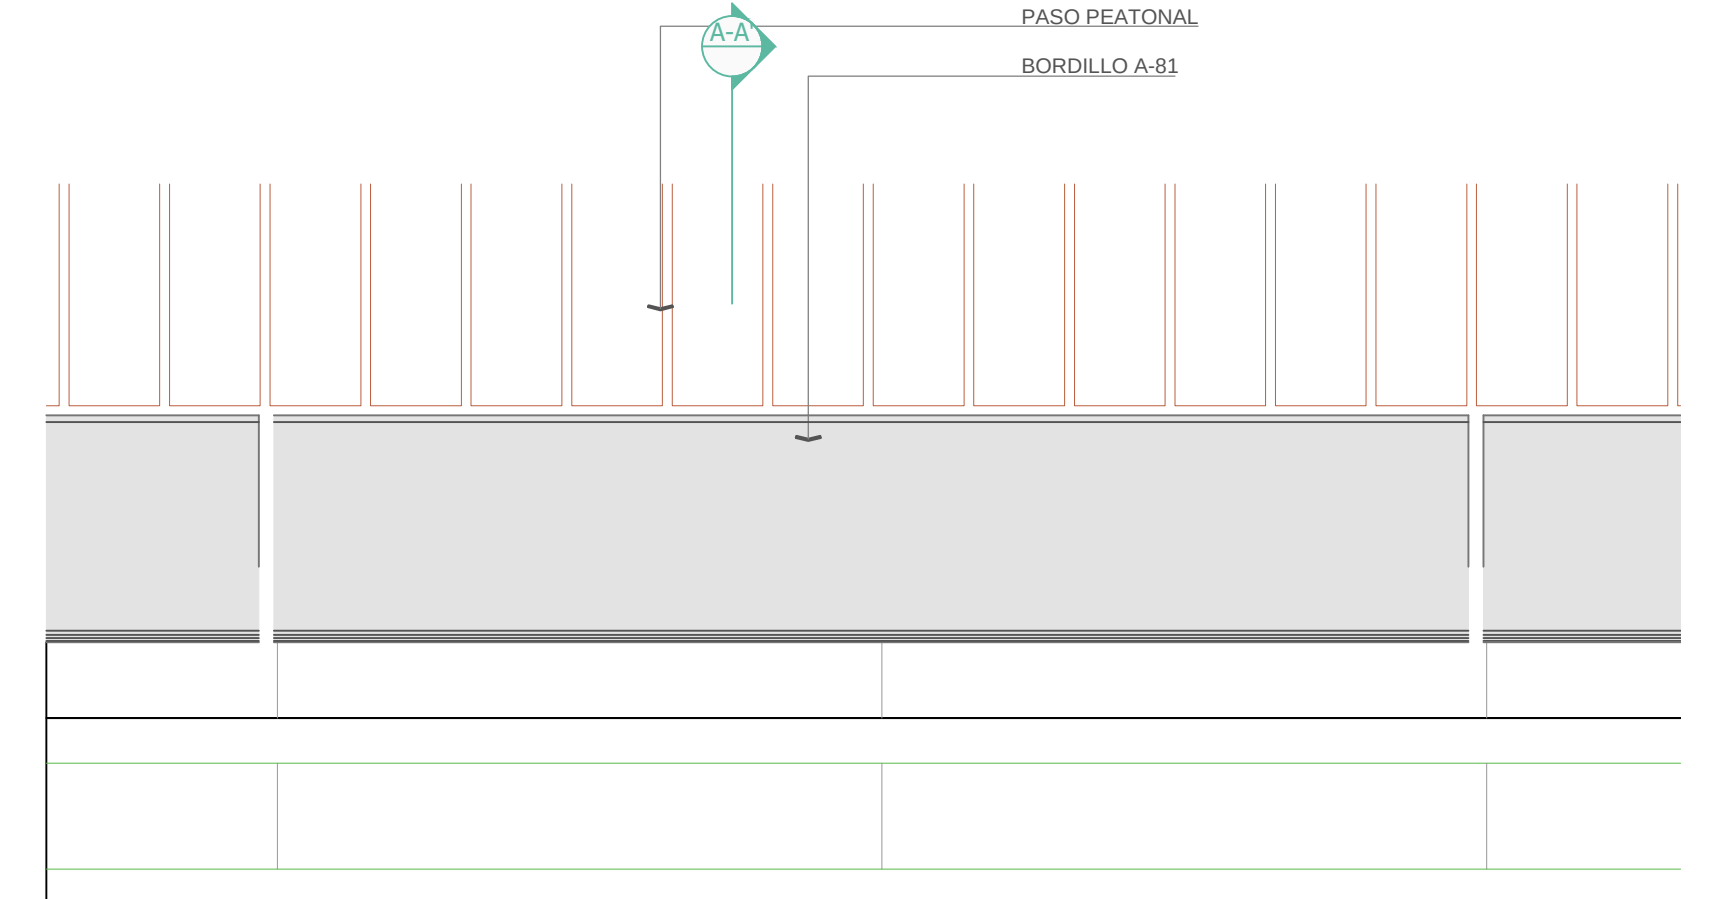


1 DT30 - BORDILLO A-81 - PLANTA
ESCALA 1:5

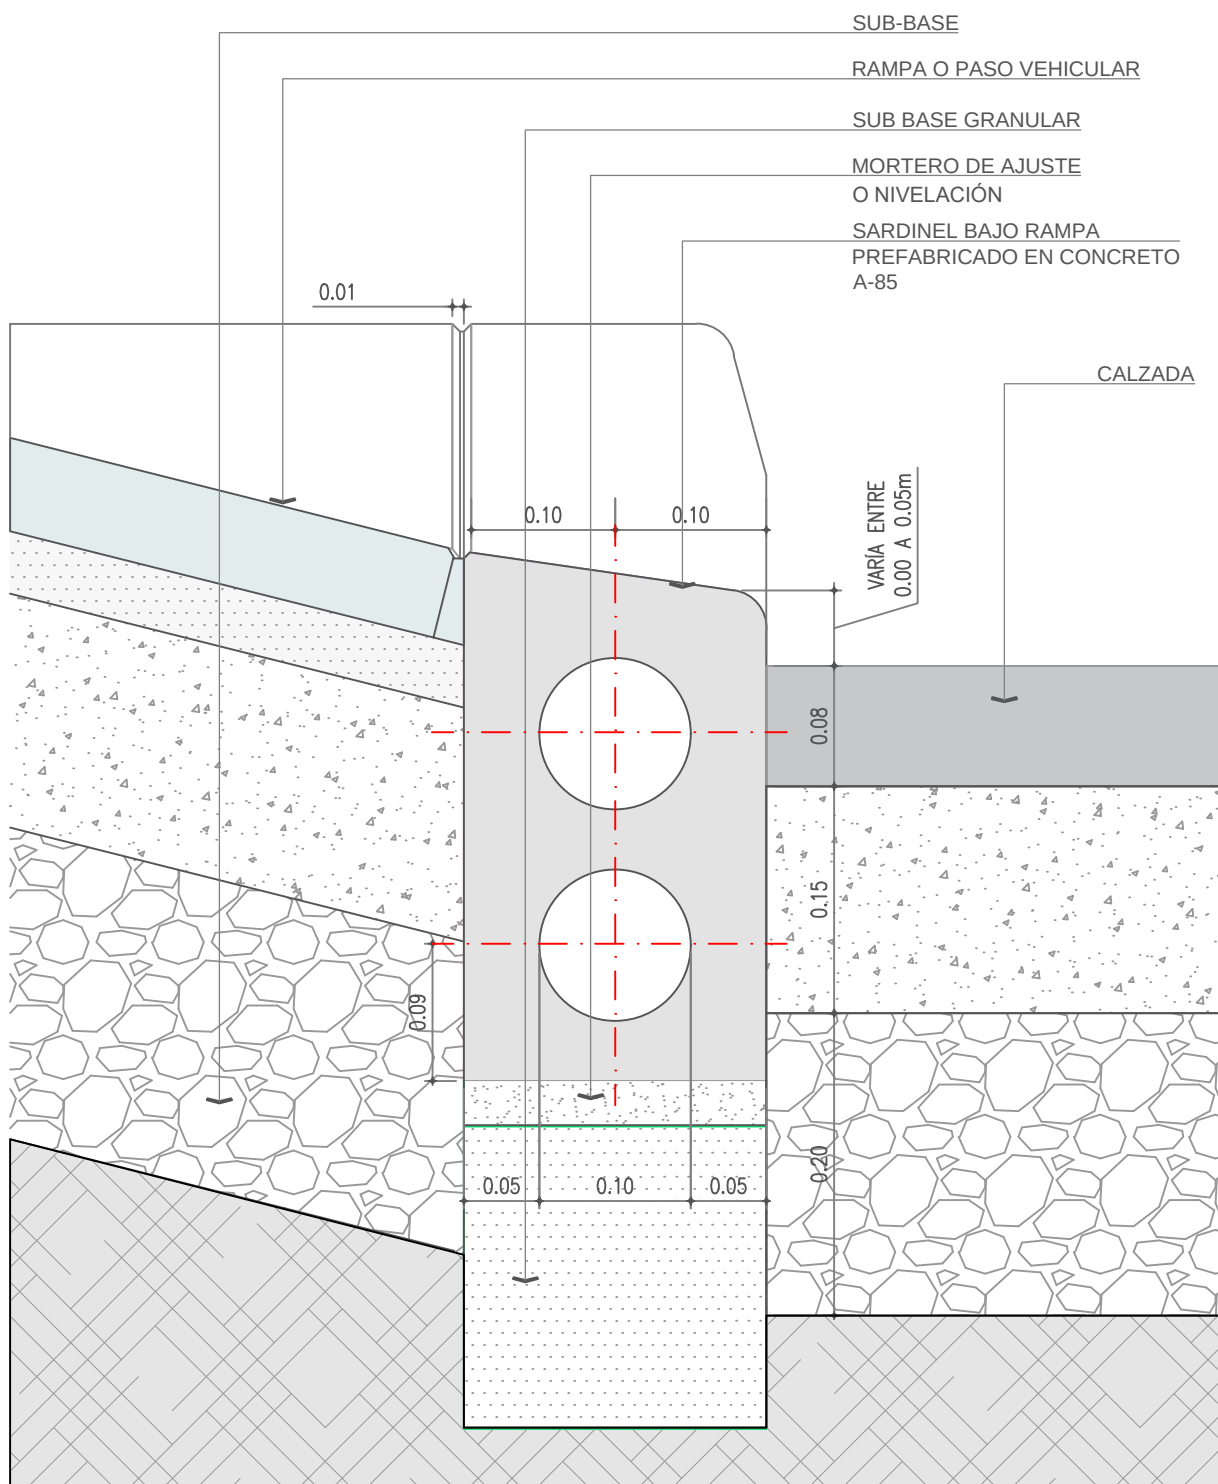


2 DT27 - SARDINEL BAJO-RAMPA-ACCESO VEHICULAR-A85-SECCIÓN A-A'
ESCALA 1:5

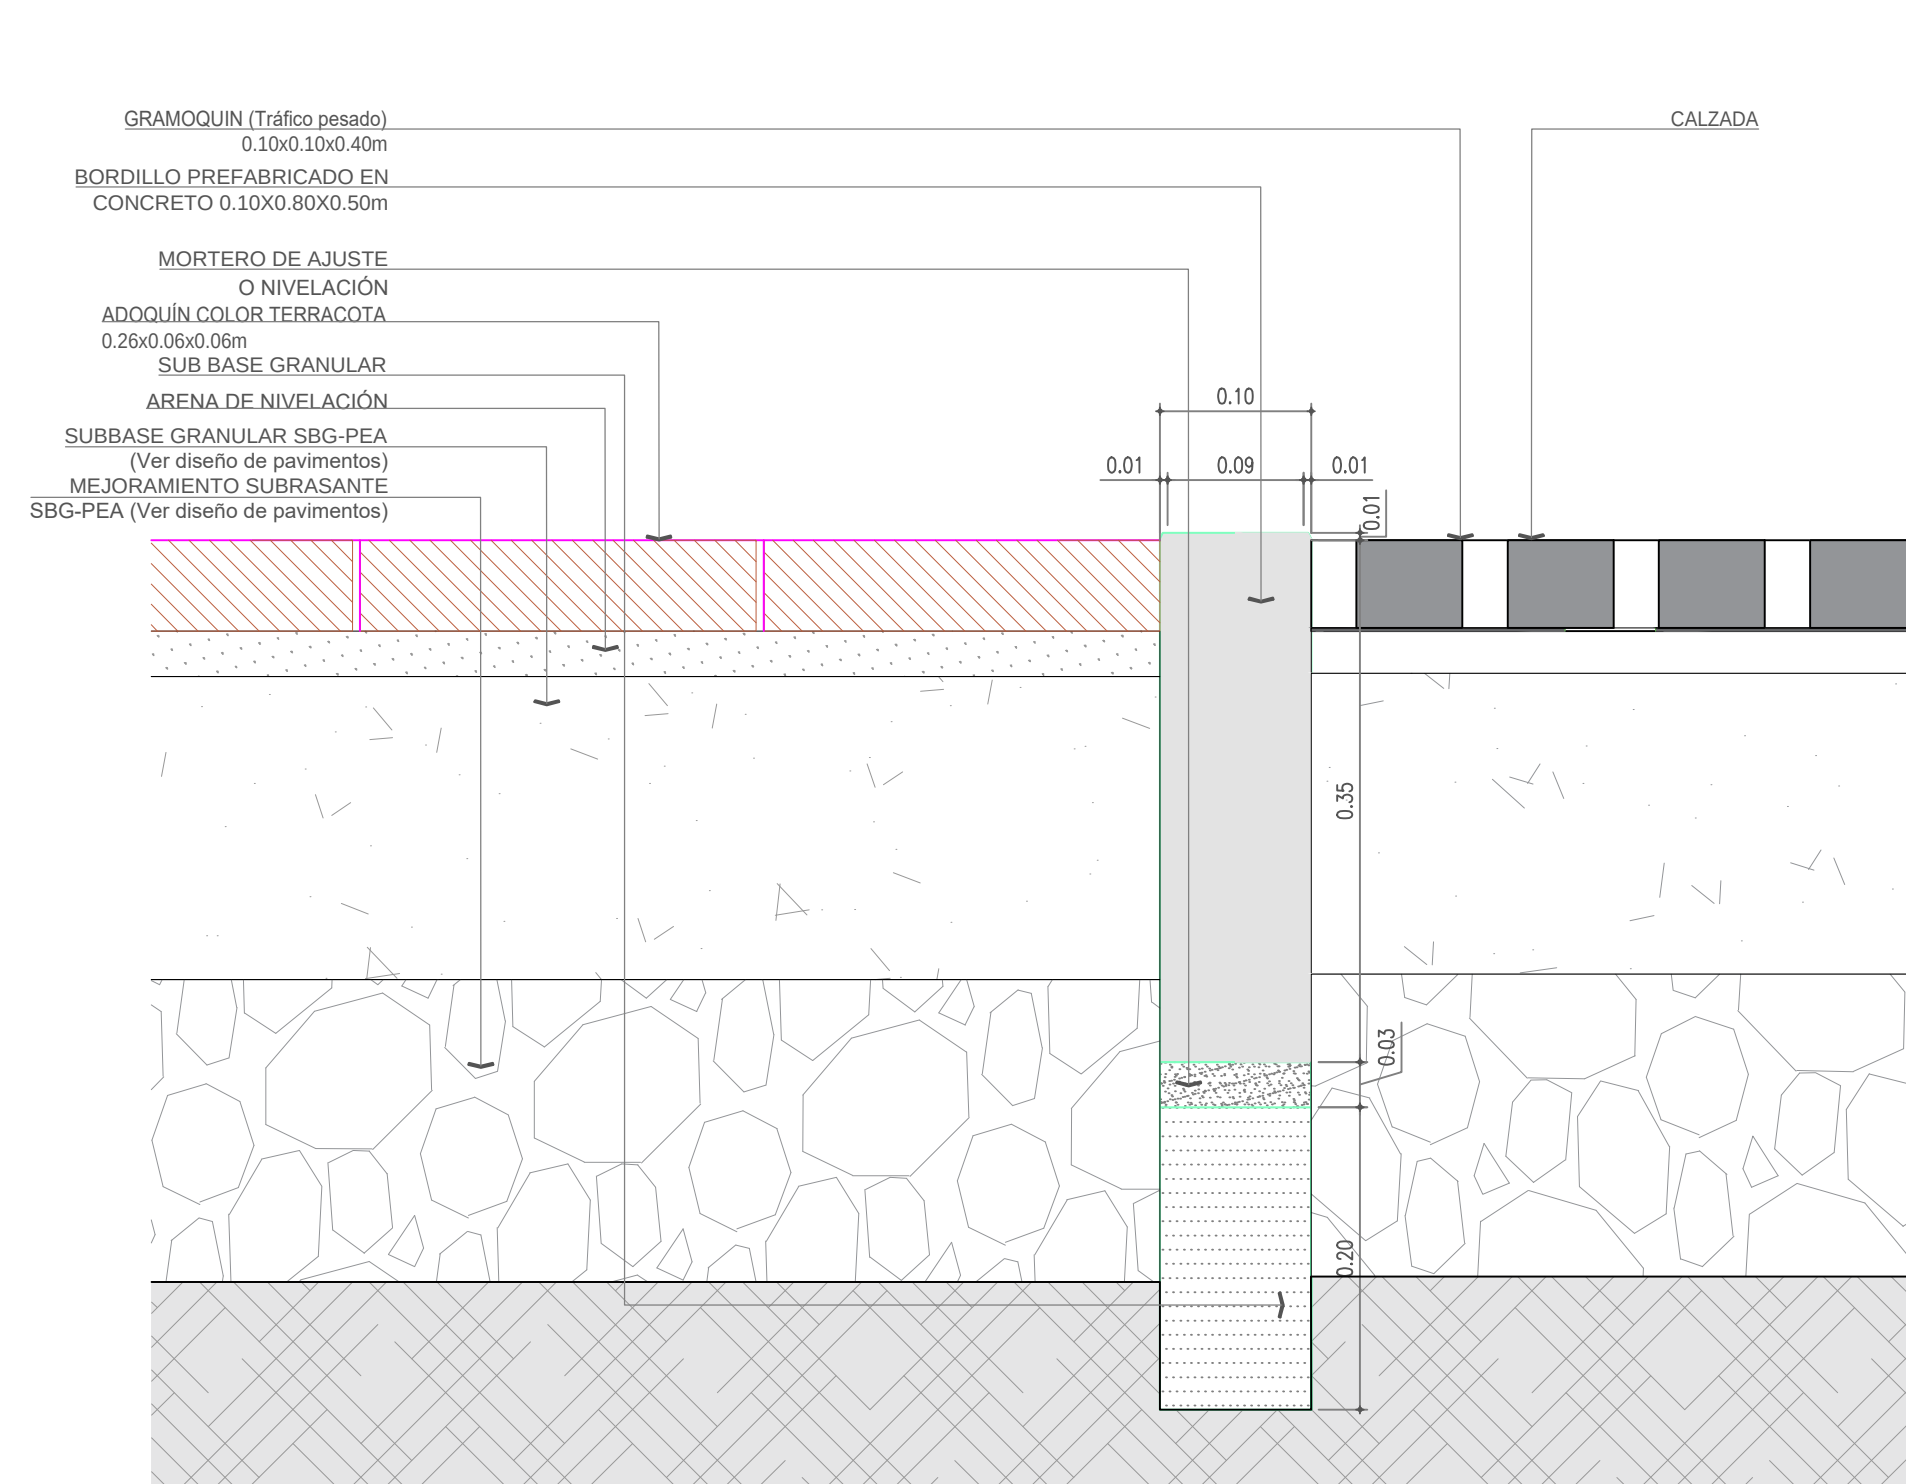



2 DT28 - BORDILLO PREFABRICADO EN CONCRETO 0.10 x 1.00 m - SECCIÓN A-A'
ESCALA 1:5

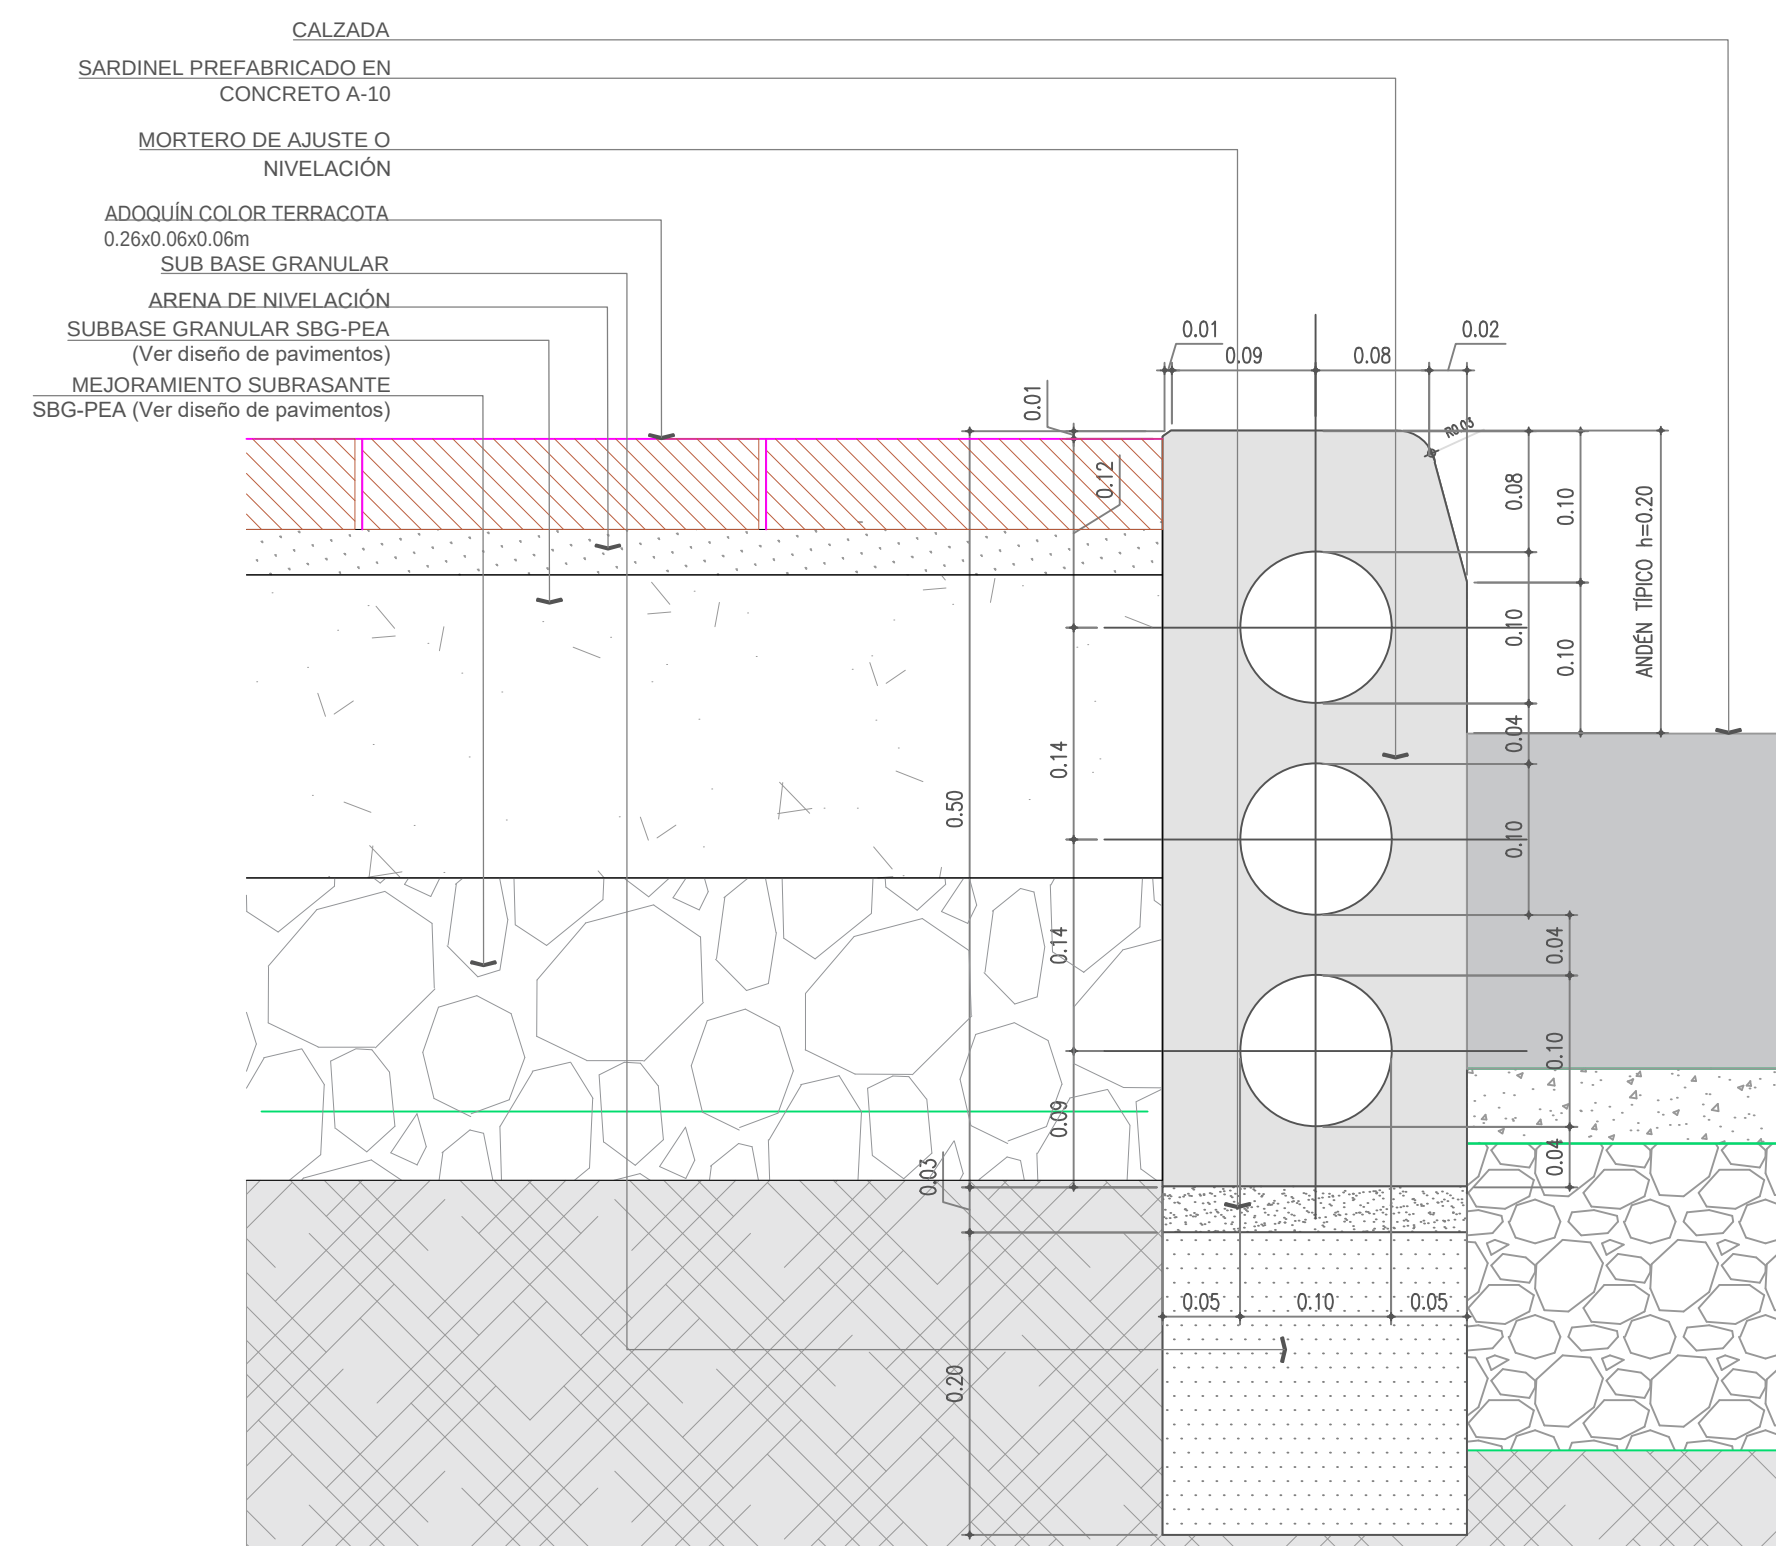

2 DT29 - SARDINEL PREFABRICADO A10-SECCIÓN A-A'
ESCALA 1:5

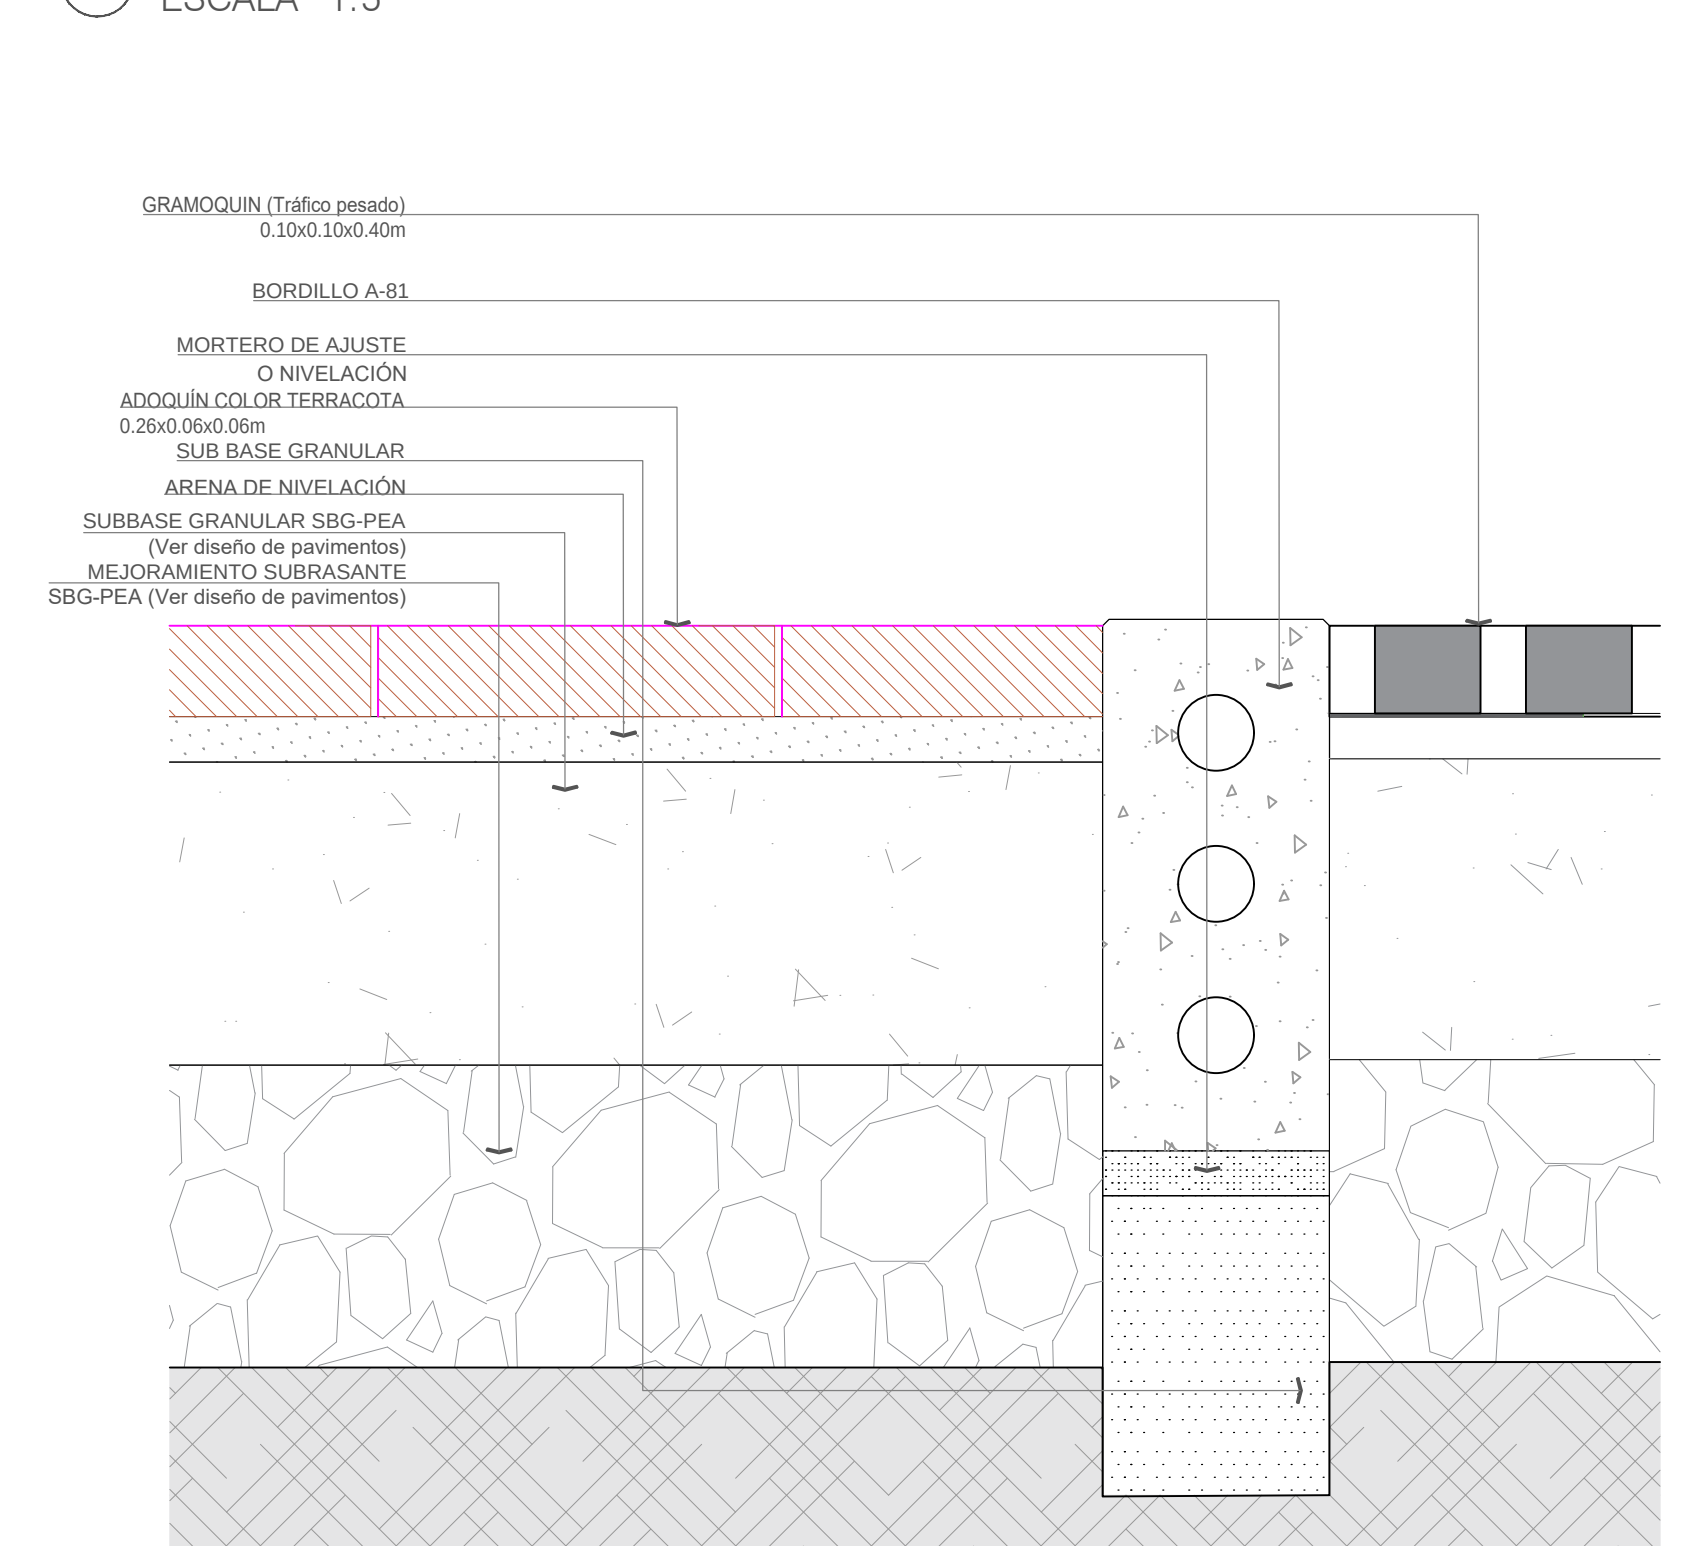

2 DT30 - BORDILLO A-81 - SECCIÓN A-A'
ESCALA 1:5

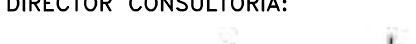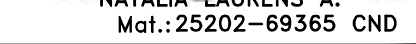SECRETARIA DISTRITAL DE PLANEACIÓN Subsecretaría de Planeación Territorial Bogotá D.C.	CONSULTOR: SIGMA GESTIÓN DE PROYECTOS S.A.S  PRM CESA RES. 007-2017	DIRECTOR CONSULTORIA:  NATALIA LAURENS A. Mat.: 25202-69365 CND DISEÑO DE ESPACIO PÚBLICO:  JAVIER ANDRES CÁRDENAS Mat.: A25112001-7167779	 Rafael Slezzy Pérez Arquitecto DTPD	CLAUDIA ANDREA RAMIREZ MONTILLA  Margarita Rosa Caicedo	Firmado digitalmente por CLAUDIA ANDREA RAMIREZ MONTILLA Fecha: 2022.04.04 1653:35 -05'00'	M O D I F I C A C I O N E S I. VERSIÓN INICIAL – V0 II. AJUSTES SEGÚN OBSERVACIONES SDP – V1 III. AJUSTES SEGÚN OBSERVACIONES SDP – V2 IV. V. VI. VII. VIII.	FECHA: AGOSTO 2021 NOVIEMBRE 2021 DICIEMBRE 2021	PROYECTO: LICENCIA DE INTERVENCIÓN Y OCUPACIÓN DE ESPACIO PÚBLICO PRM CESA	CONTIENE: PLANO DE PROPUESTA DE ESPACIO PÚBLICO DETALLES 4 BARRIO LA MERCED	REFERENCIA: PEAT_MERCED_SECCIONES.DWG PEAT_MERCED_BASE.DWG ARCHIVO AUTOCAD: PEAT_MERCED_DET.DWG ARCHIVO LAYOUT: DET 4 FECHA FACTIBILIDAD: DICIEMBRE 2021	PLANCHA No. DIUREP17 DE 17 CONSECUTIVO: 139A_URB_CESA_17
	LOCALIDAD: 3 – SANTA FE		ESCALA: INDICADA		FECHA ELABORACION PLANO: DICIEMBRE 2021						