
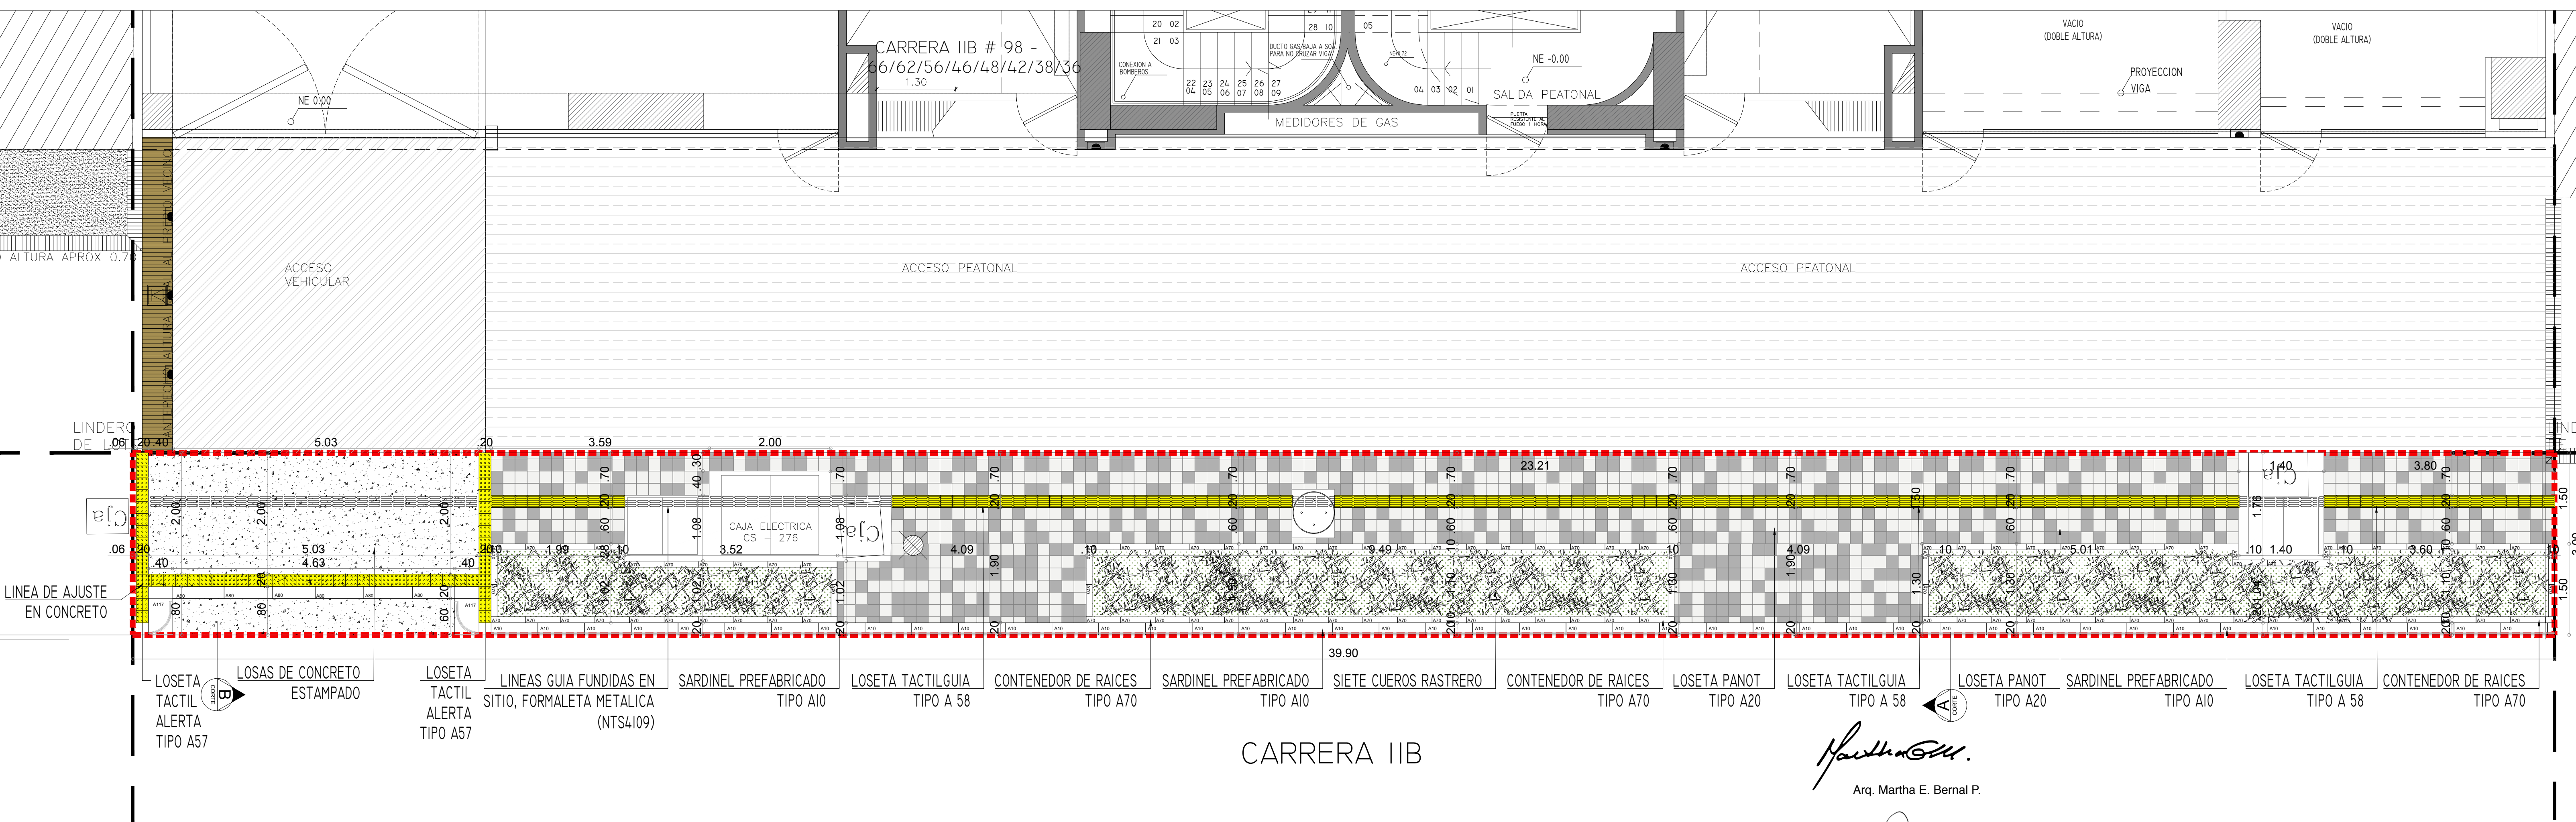
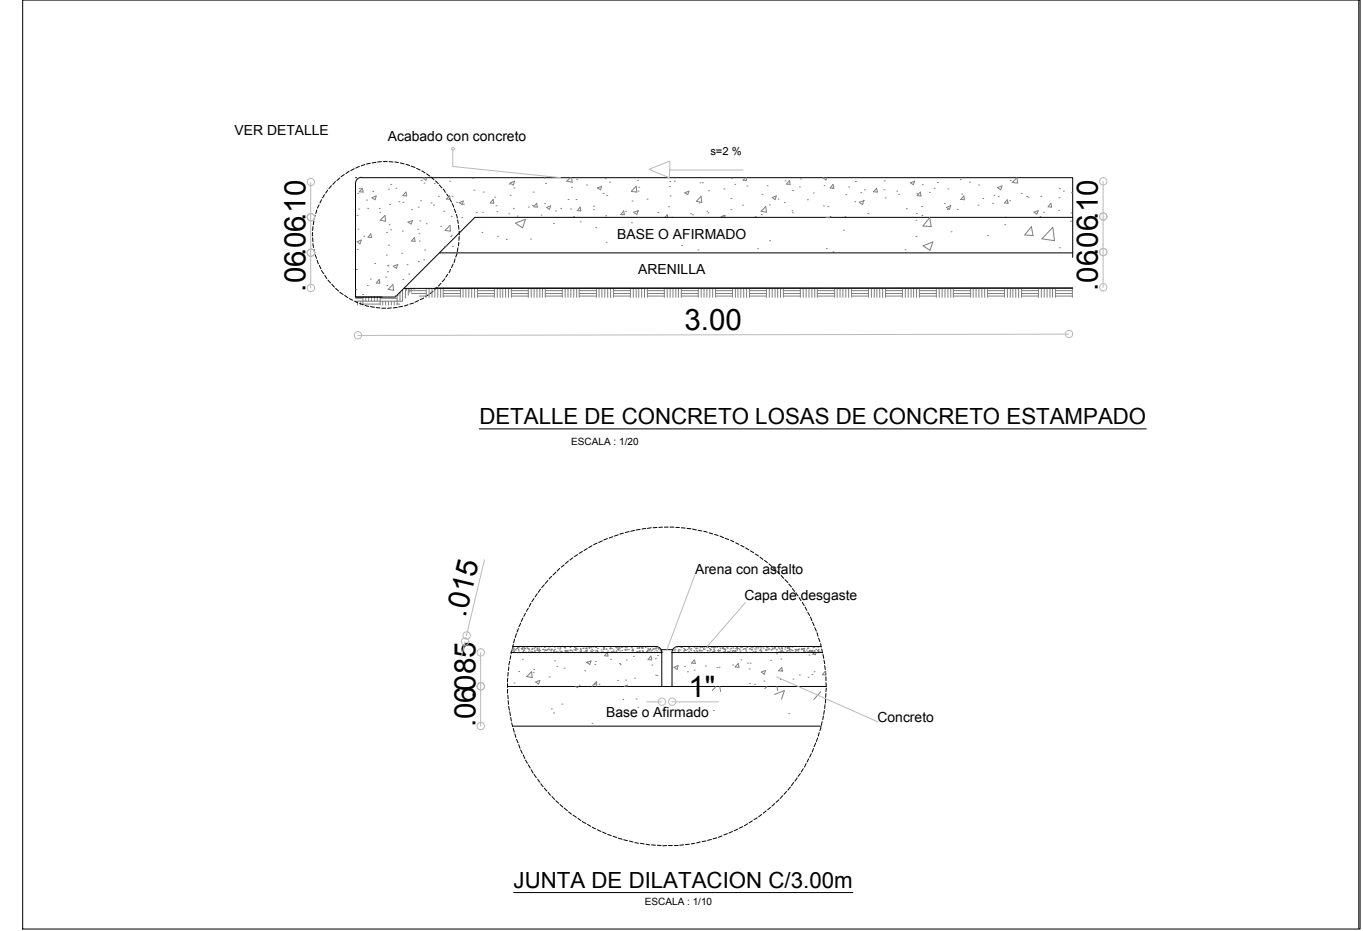
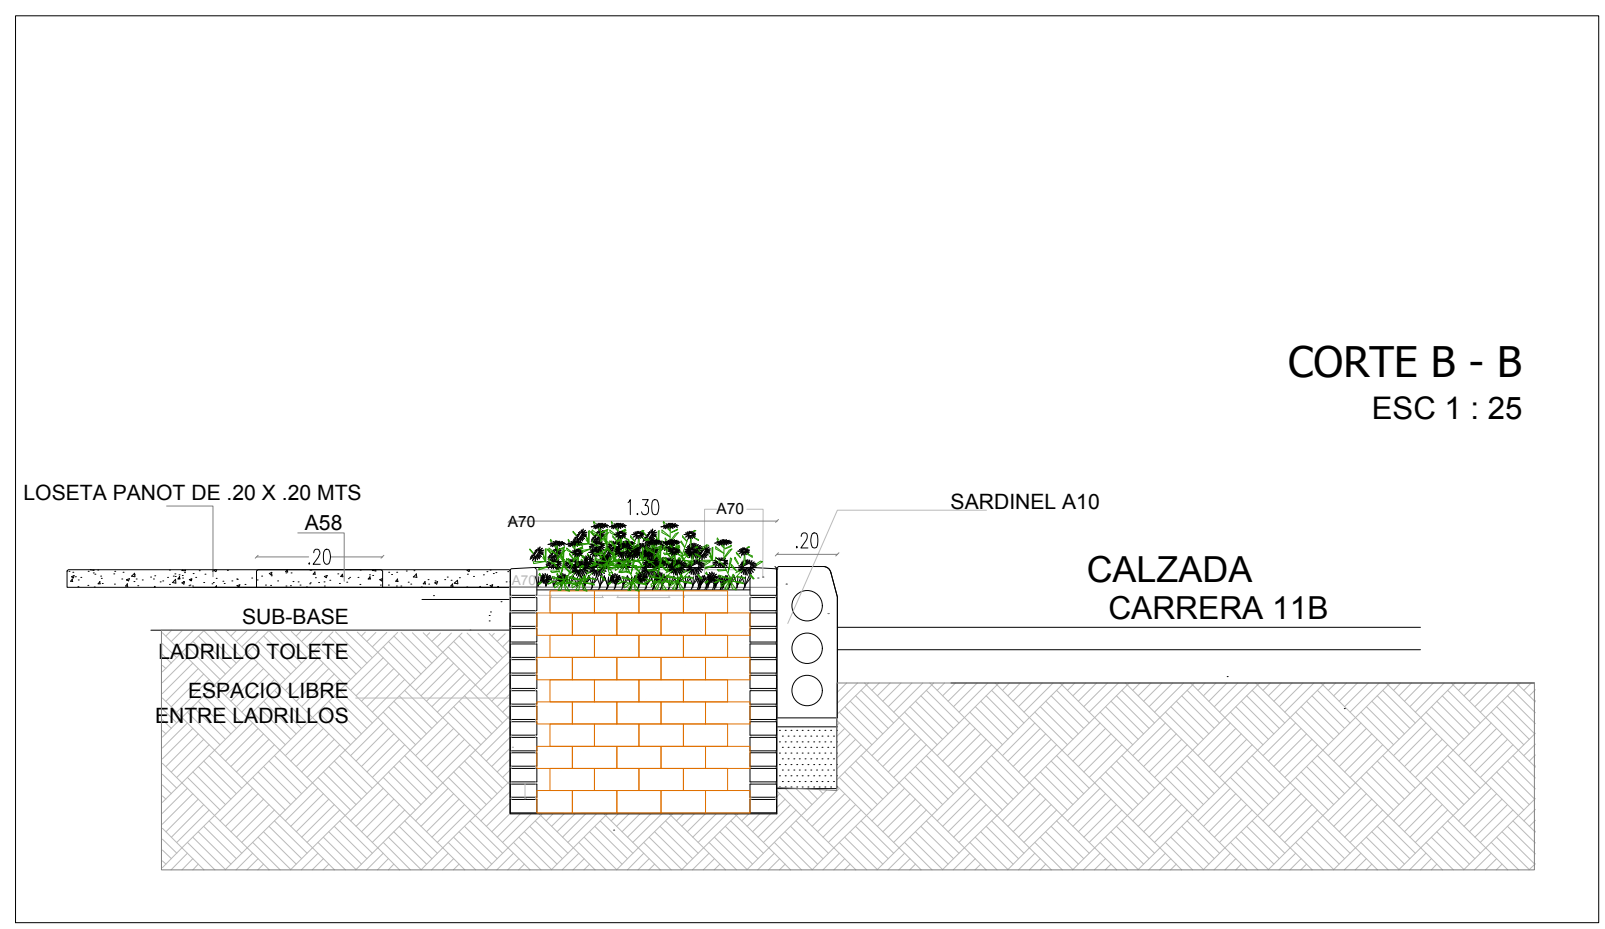


PROPUESTA

CUADRO AREAS ANDEN

DESCRIPCIÓN	M ²	%
AREA ZONAS DURAS	93,41	78%
AREA ZONA VERDE	26,29	22%
AREA TOTAL A INTERVENIR	119,7	100%
ARBUSTOS A SEMBRAR	26,29 M2	

- CONVENCIONES**
- LOSETA EN CONCRETO TACTIL GUIA 20x20 TIPO A-58
 - LOSETA EN CONCRETO TACTIL ALERTA 20x20 TIPO A-57
 - ANTEJARDIN
 - ANTEJARDIN - ACCESO VEHICULAR
 - LOSAS DE CONCRETO ESTAMPADO
 - AREA A INTERVENIR
 - POSTE
 - SARDINEL PREFABRICADO TIPO A-10
 - RAMPA DE ACCESO VEHICULAR TIPO B10
 - CAJA CODENSA CS276
 - CAJA CODENSA CS275
 - ZONA VERDE PROPUESTA
 - CAJA ETB
 - LOSETA PANOT TIPO A20

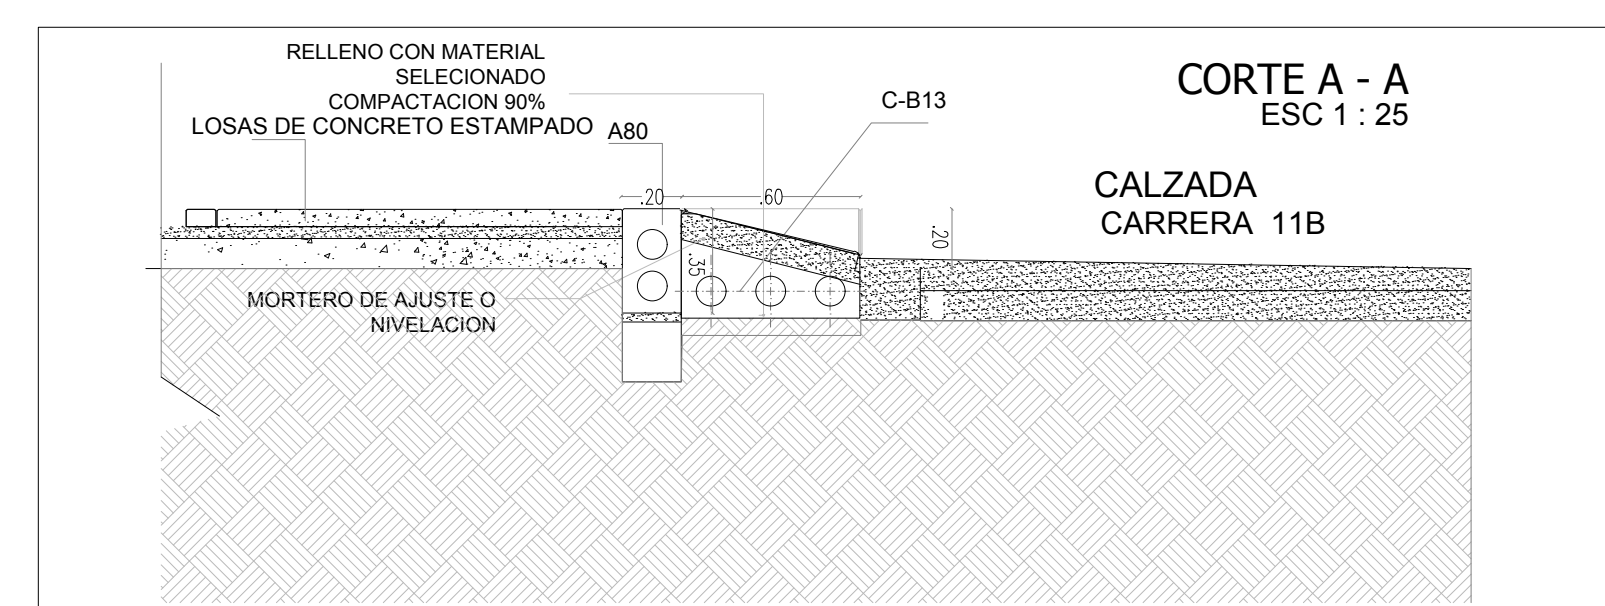

CARRERA IIB

Arq. Martha E. Bernal P.

Arq. Mireya Ramirez, P.E. -DTEP.

DISEÑO DE ANDEN.....ESC. 1:25

EP02
VERSION: 00

PLANO No: DE 02 ARCHIVO OFC. No: Limp Area 98.dwg

PROYECTO: DISEÑO DE ANDENES - AREA 98
CARRERA 11B # 98-48/3662

CONTIENE: PLANTA DISEÑO ESPACIO PUBLICO
CORTES, DETALLES, CUADRO DE AREAS

ELABORADO: ESCALA: INDICADAS FECHA: FEBRERO 2020
www.zahicons.com

URBANIZACION: PROYECTO AREA 98
LOCALIDAD: CHAPINERO
DISEÑADOR ARQUITECTONICO: CONSTRUCTORA AREA 98 SAS
NIT: 900.901.907-3

PROPIETARIO: ARO ANGELA MARIA FIGUEROA
M.P. A25202001-52453704

ZAHICONS
REAL ESTATE DEVELOPMENT
NIT: 900.794.146-8