



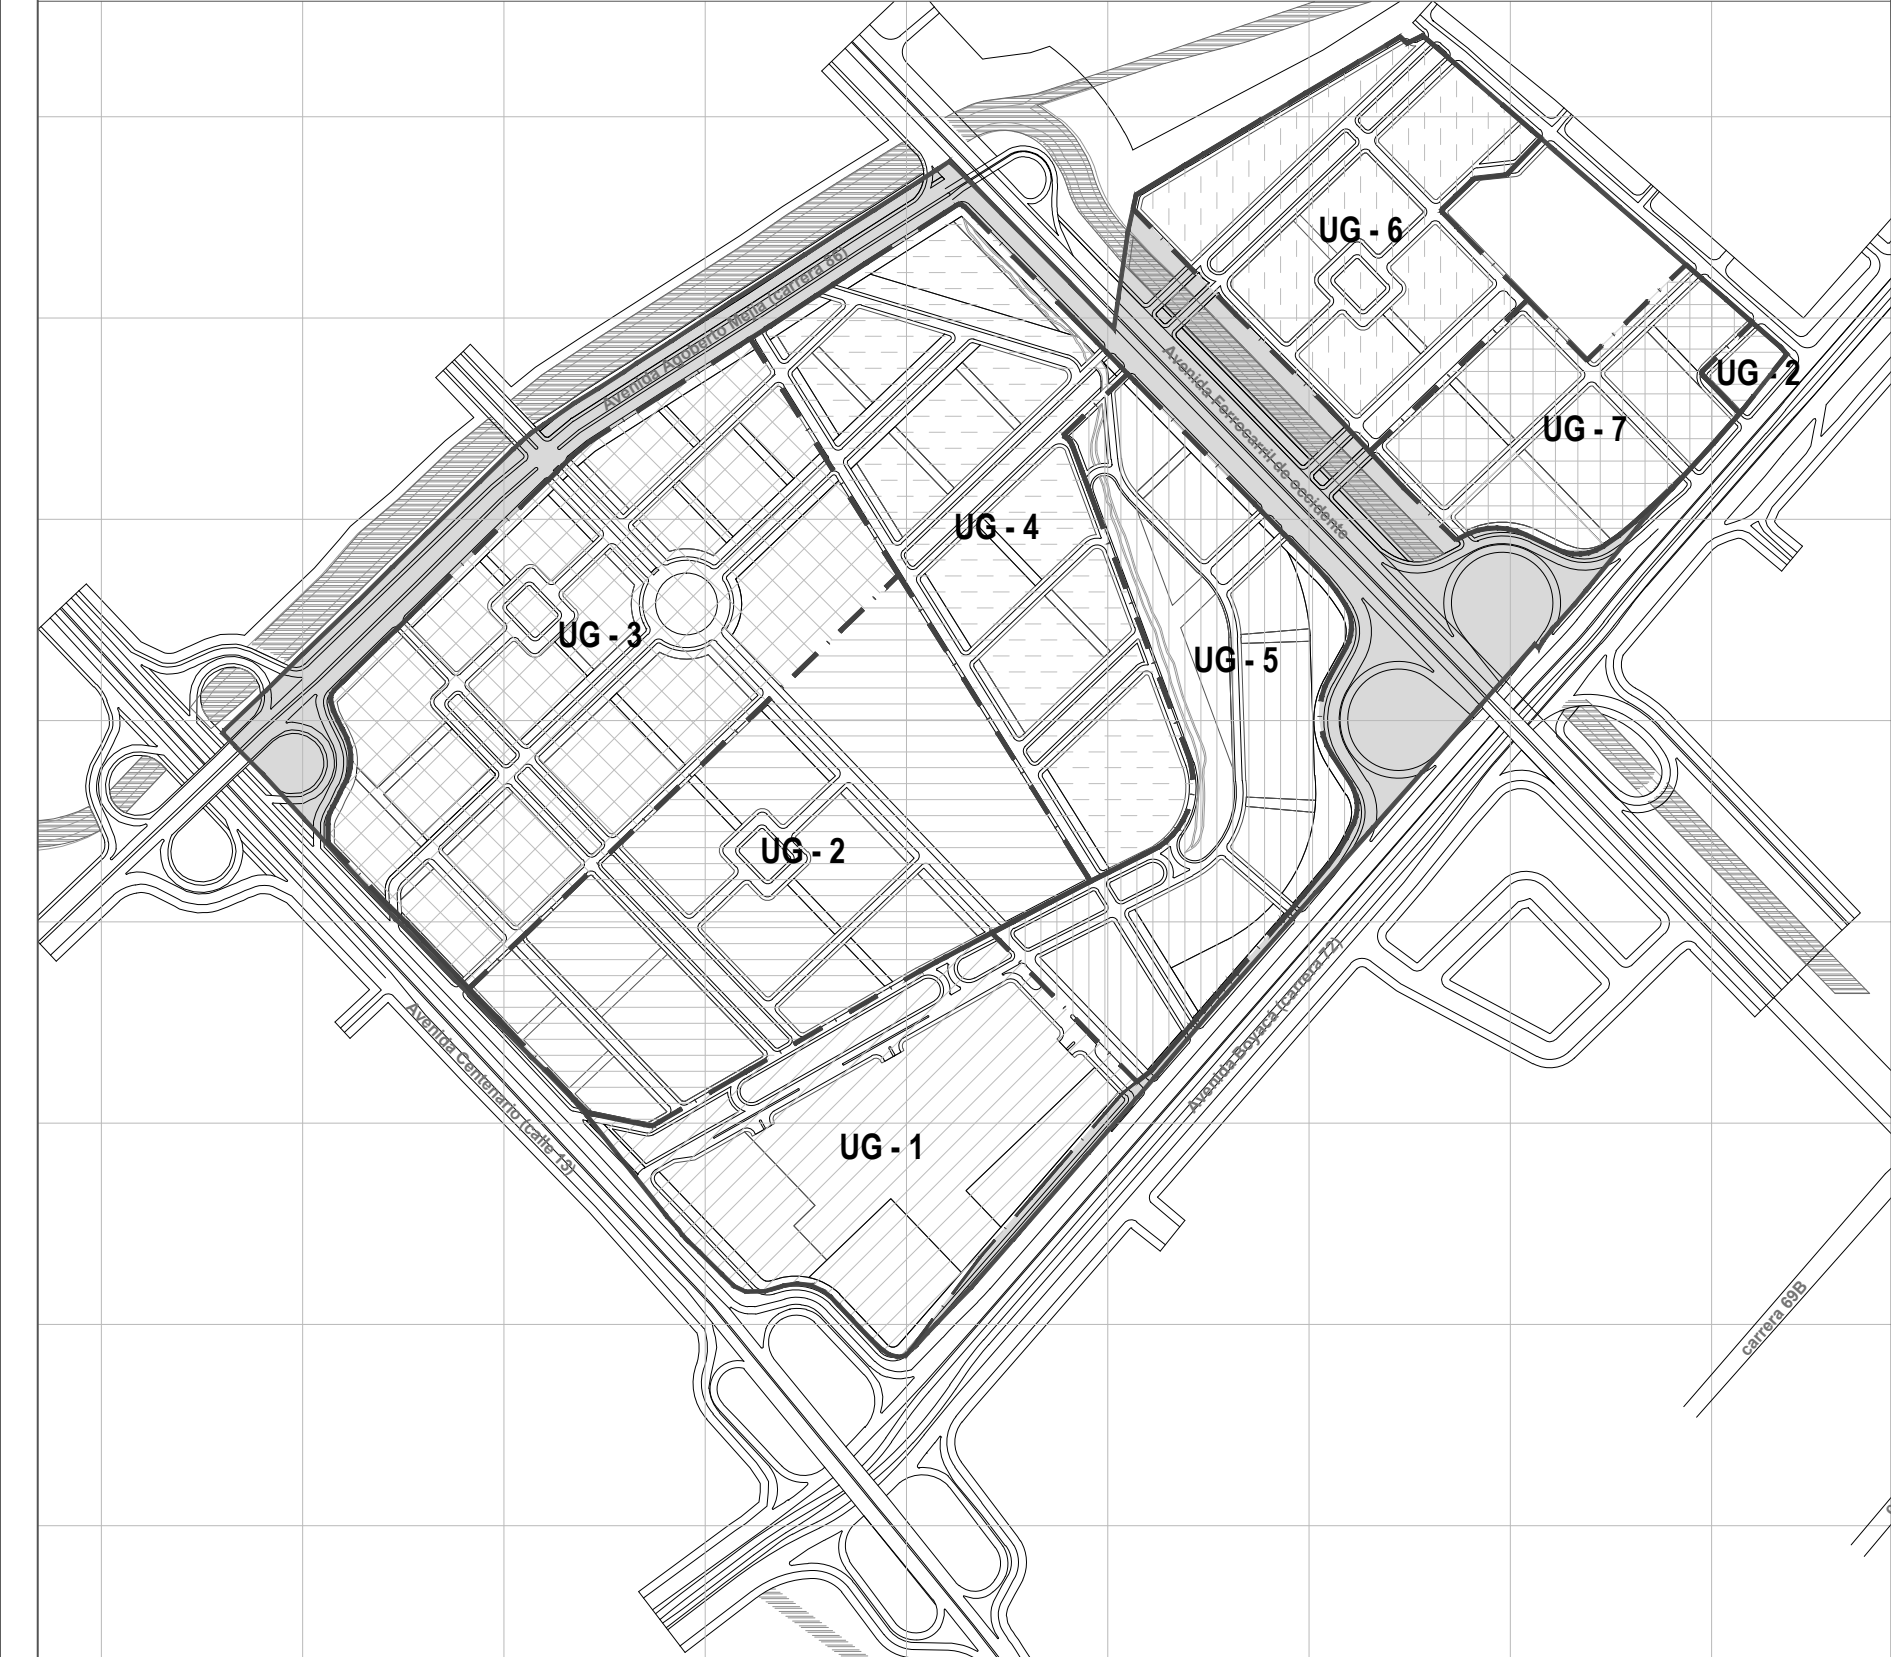

Unidades de gestión

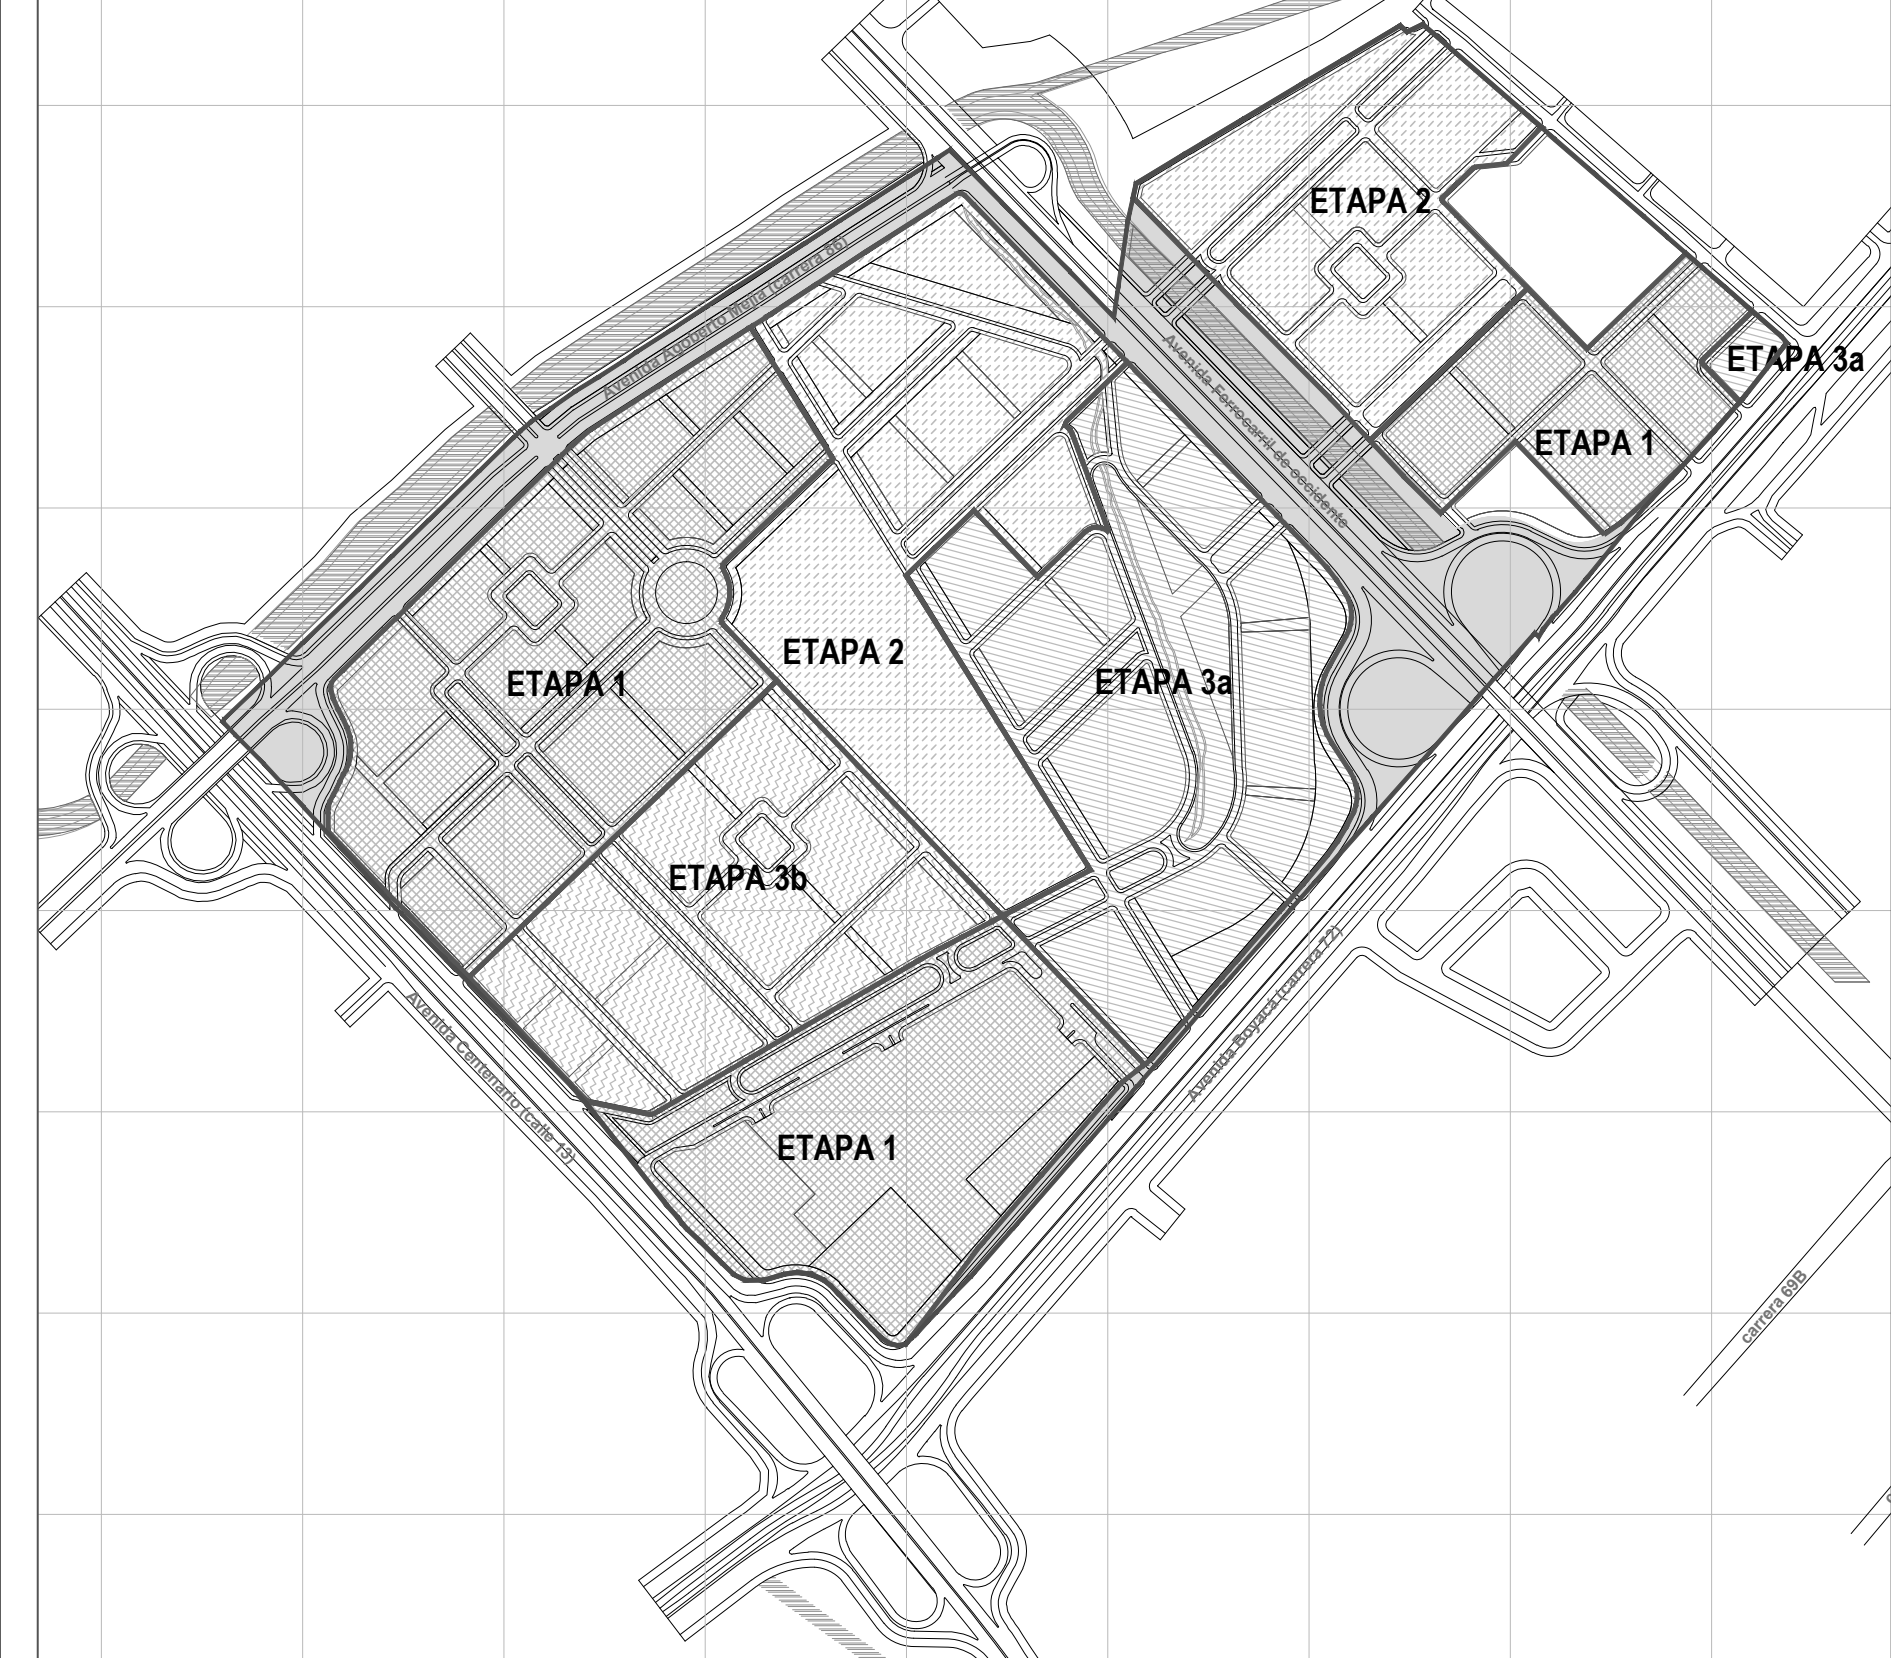

Etapas



Convenciones

- Delimitación del Plan Parcial
- Límite unidad de gestión
- Sistema hídrico
- Etapa 1
- Etapa 2
- Etapa 3a
- Etapa 3b

**MODIFICACIÓN
PLAN PARCIAL
"LA FELICIDAD"**
LOCALIDAD DE FONTIBON

Promotor:
Daniel Haime Gutt
c.e. 695972
REPRESENTANTE LEGAL: Sociedades Fábrica de Grasas y Productos Químicos LTDA, GRASCO LTDA, Compañía de Negocios e Inversiones MG LTDA Sucursal Colombia y Detergentes LTDA.


Contiene: LOCALIZACIÓN E IDENTIFICACIÓN DE ETAPAS DE DESARROLLO URBANÍSTICO

Plancha:
01 / 02

Escala:
1:2500

Fecha:
11/05/2018

Localización general:

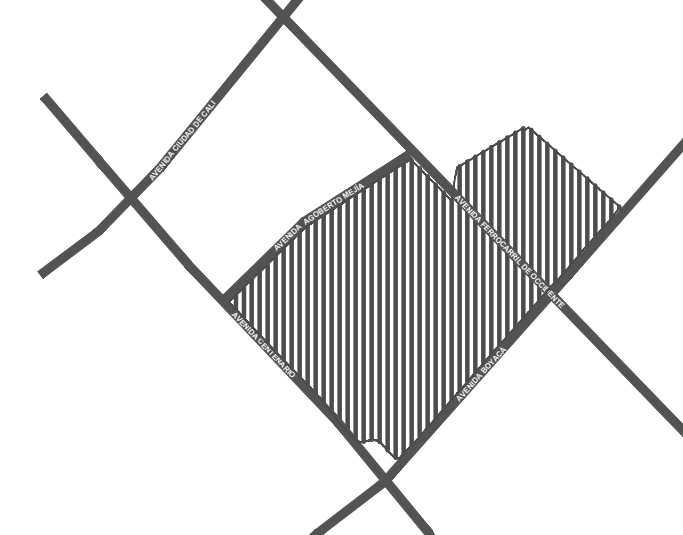

1:30000

Observaciones SDP:

ALCALDÍA MAYOR DE BOGOTÁ

ENRIQUE PEÑALOSA LONDOÑO
ALCALDE MAYOR DE BOGOTÁ

SECRETARÍA DISTRITAL DE PLANEACIÓN

ANDRÉS ORTÍZ GÓMEZ
SECRETARIO DISTRITAL DE PLANEACIÓN

MAURICIO ACOSTA PINILLA
SUBSECRETARIO DISTRITAL DE PLANEACIÓN

DECRETO No.