




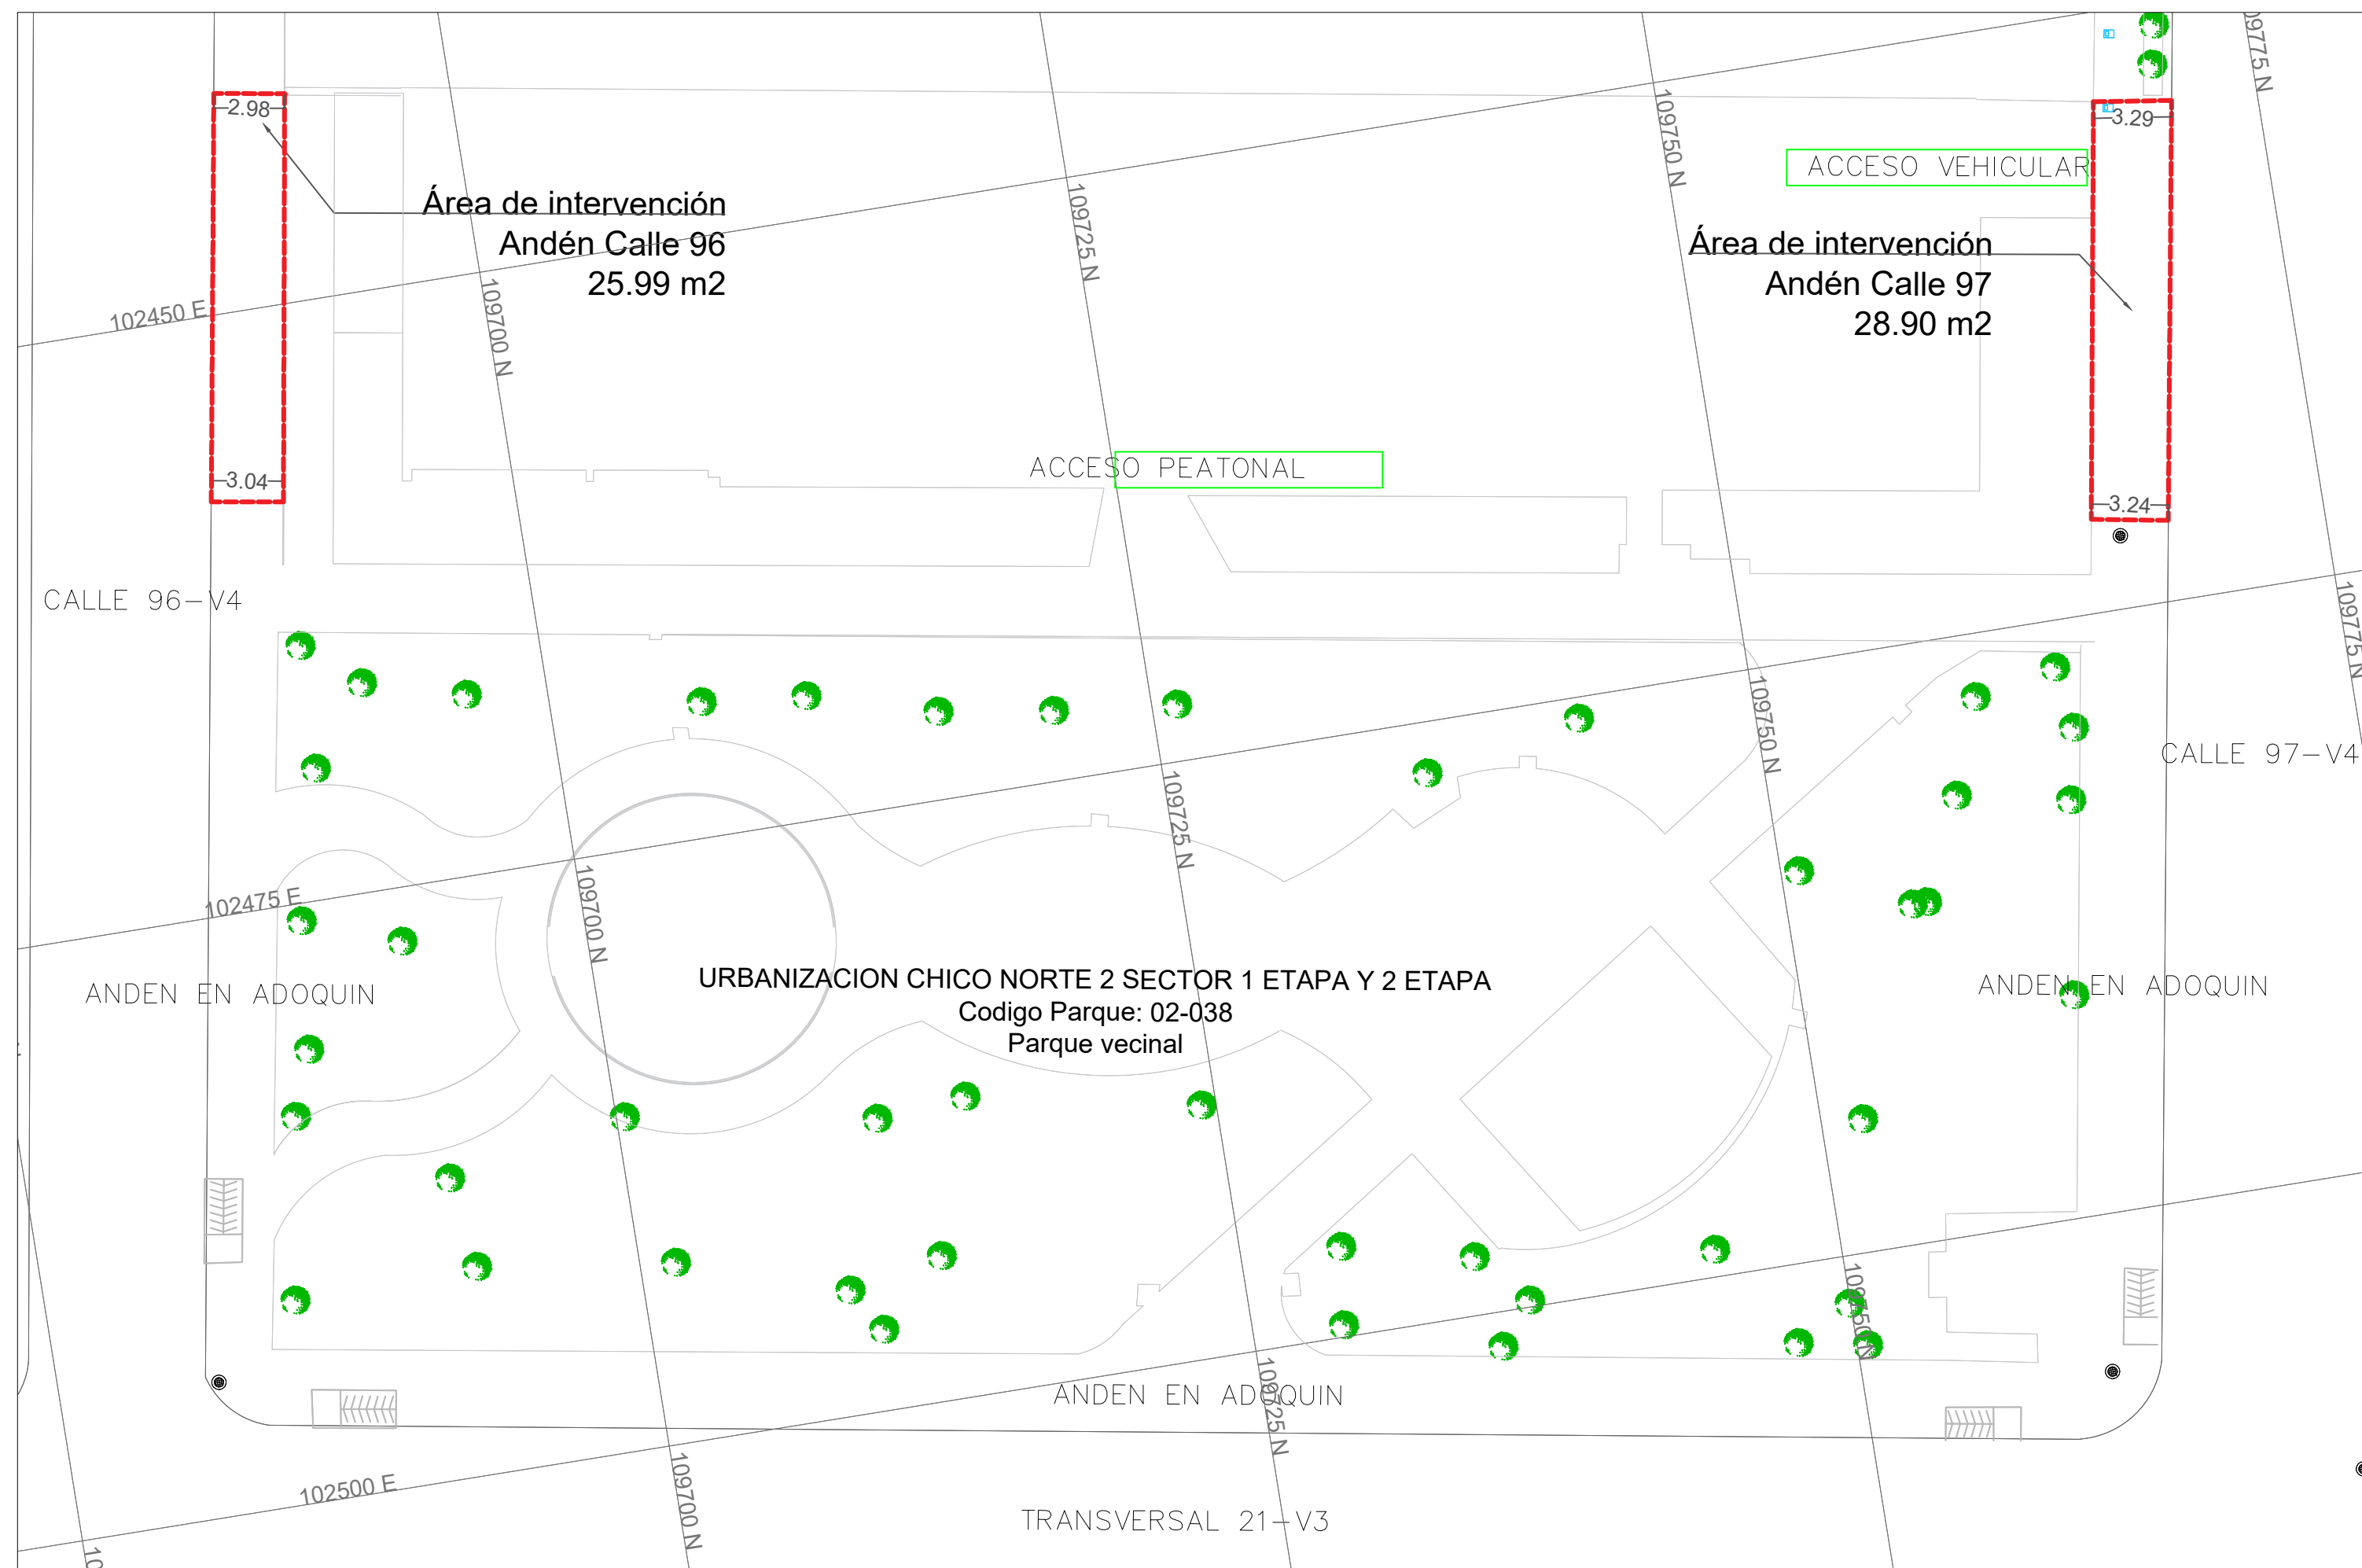

LOCALIZACIÓN
ESC 1:250

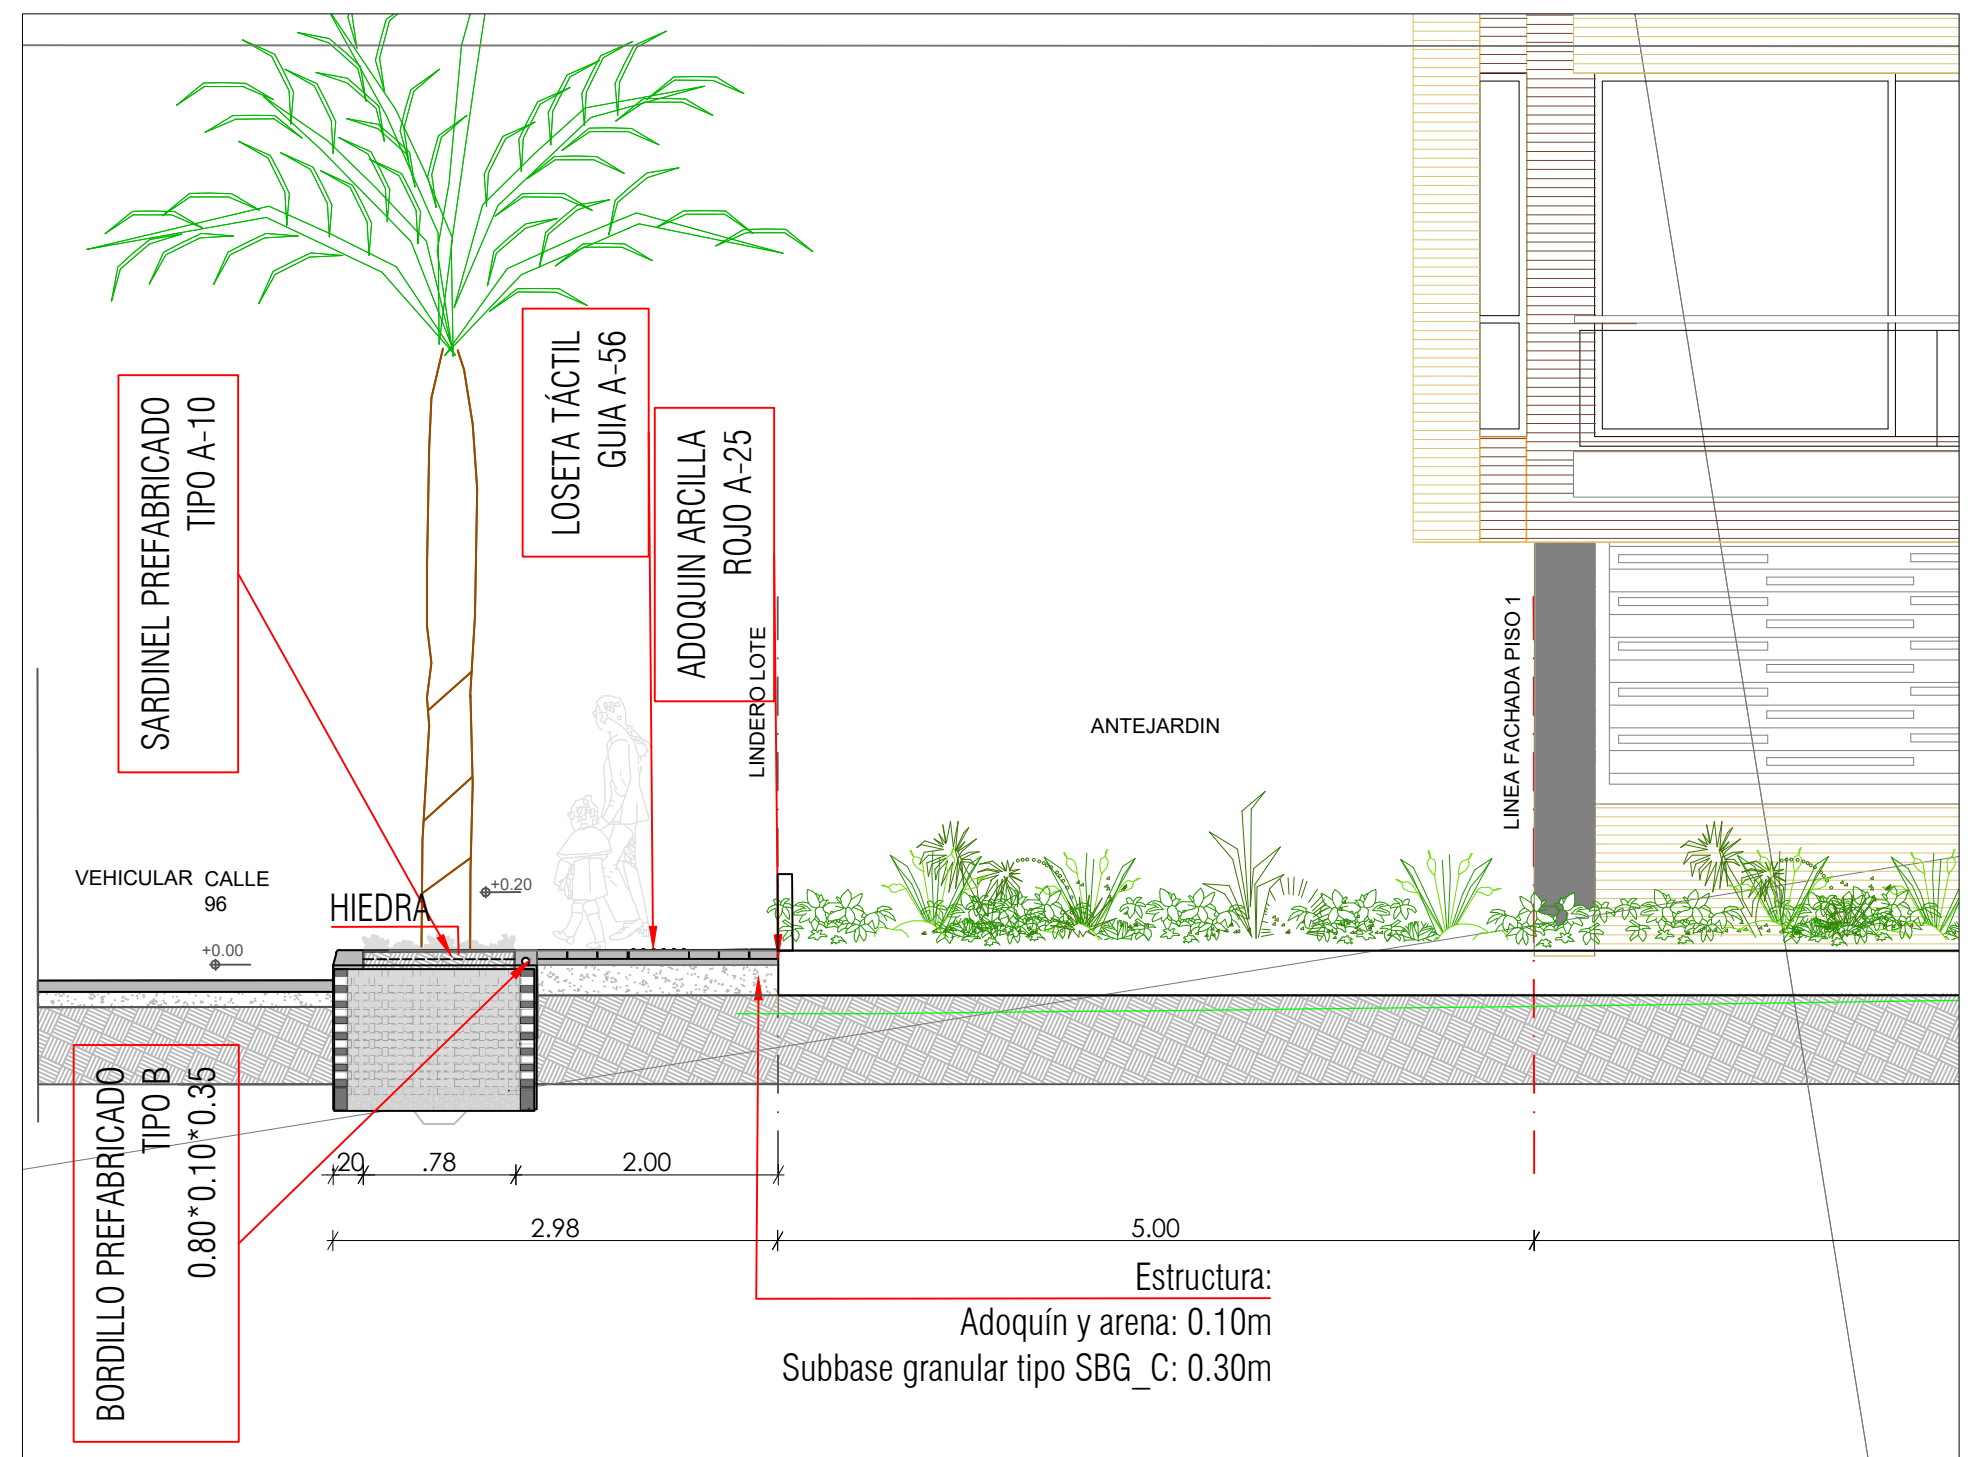

CORTE URBANO A-A'
ESC 1: 50

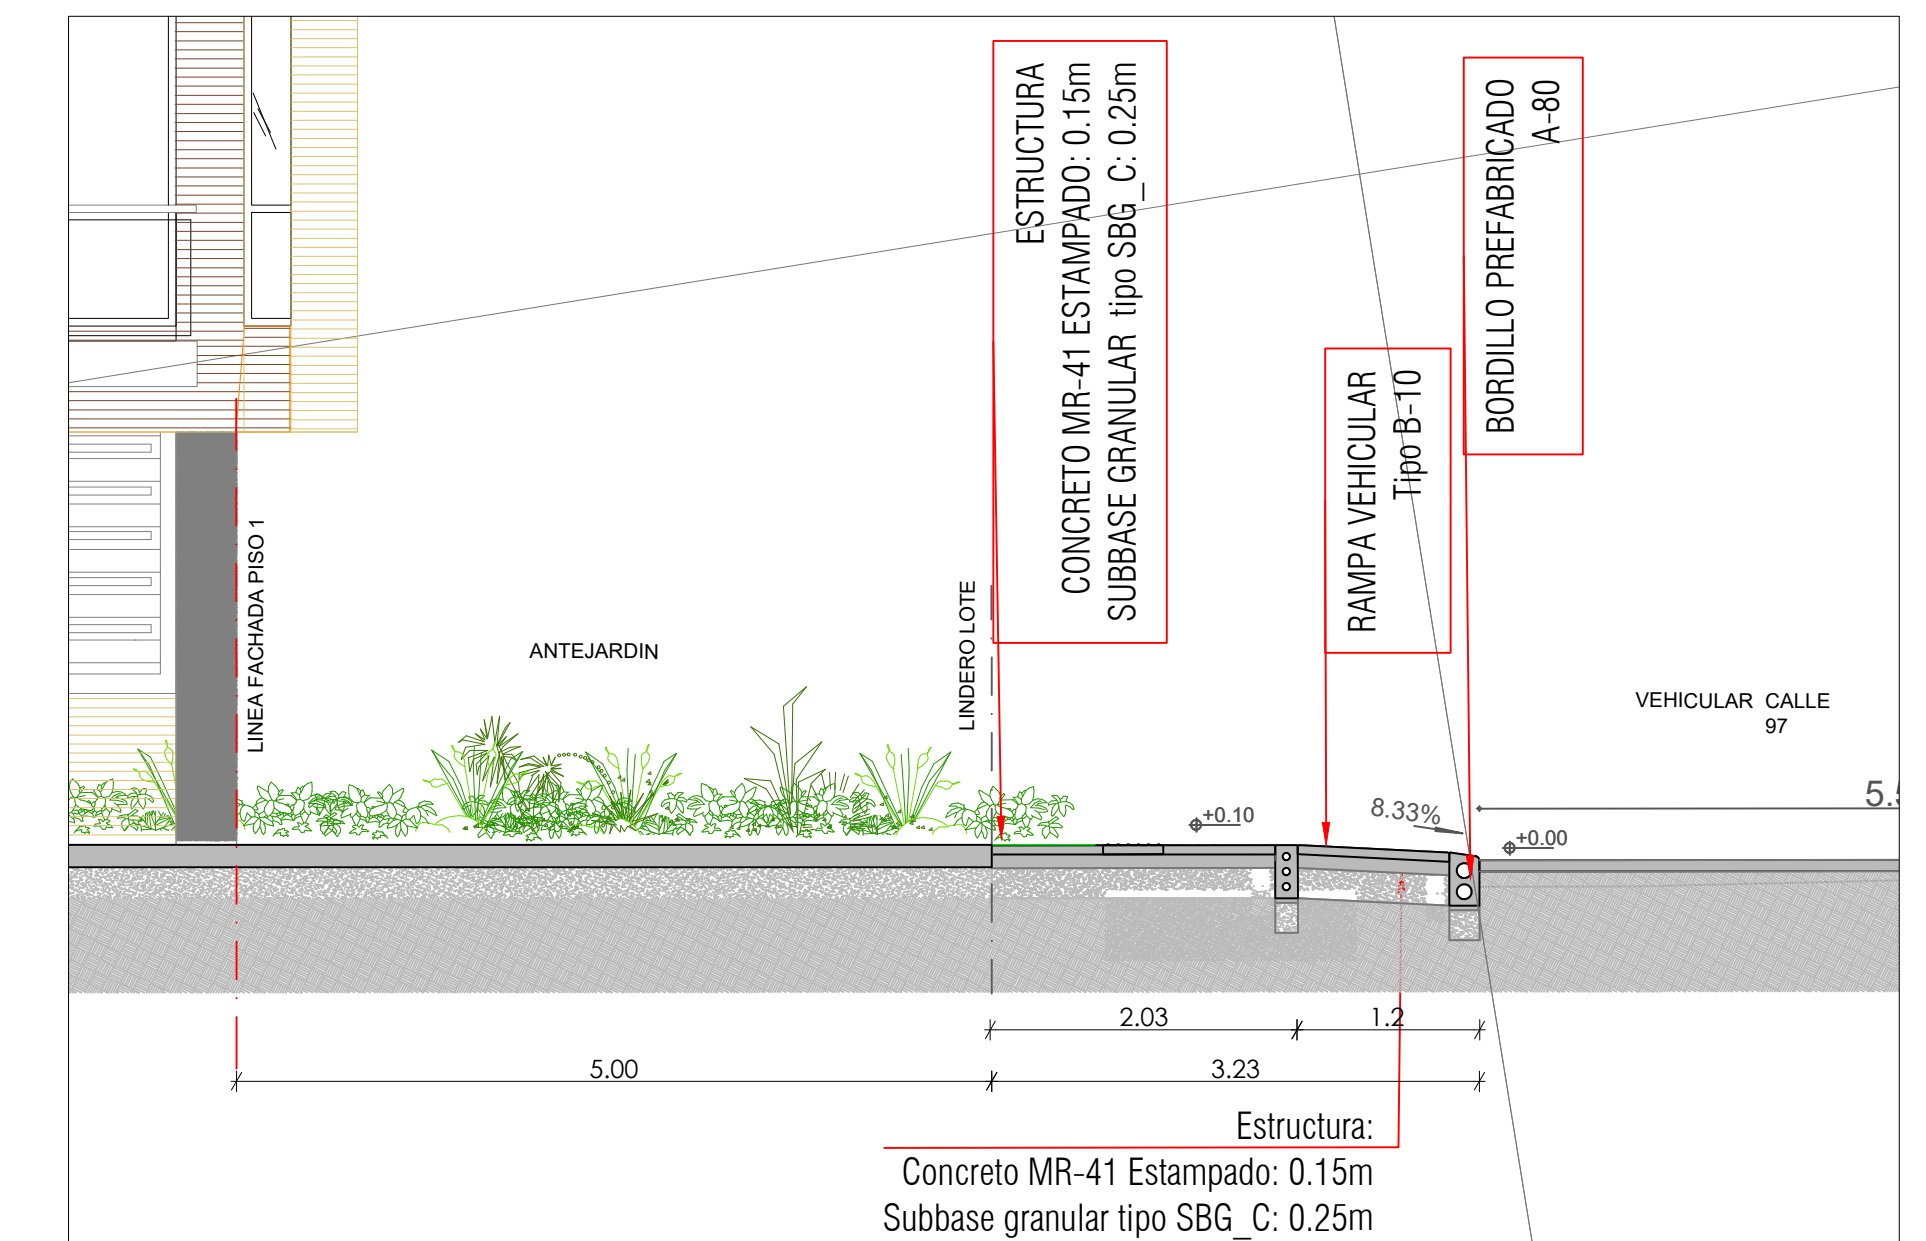


CORTE URBANO B-B'
ESC 1: 50

Margarita Rosa Caicedo



ESTADO ACTUAL CALLE 97

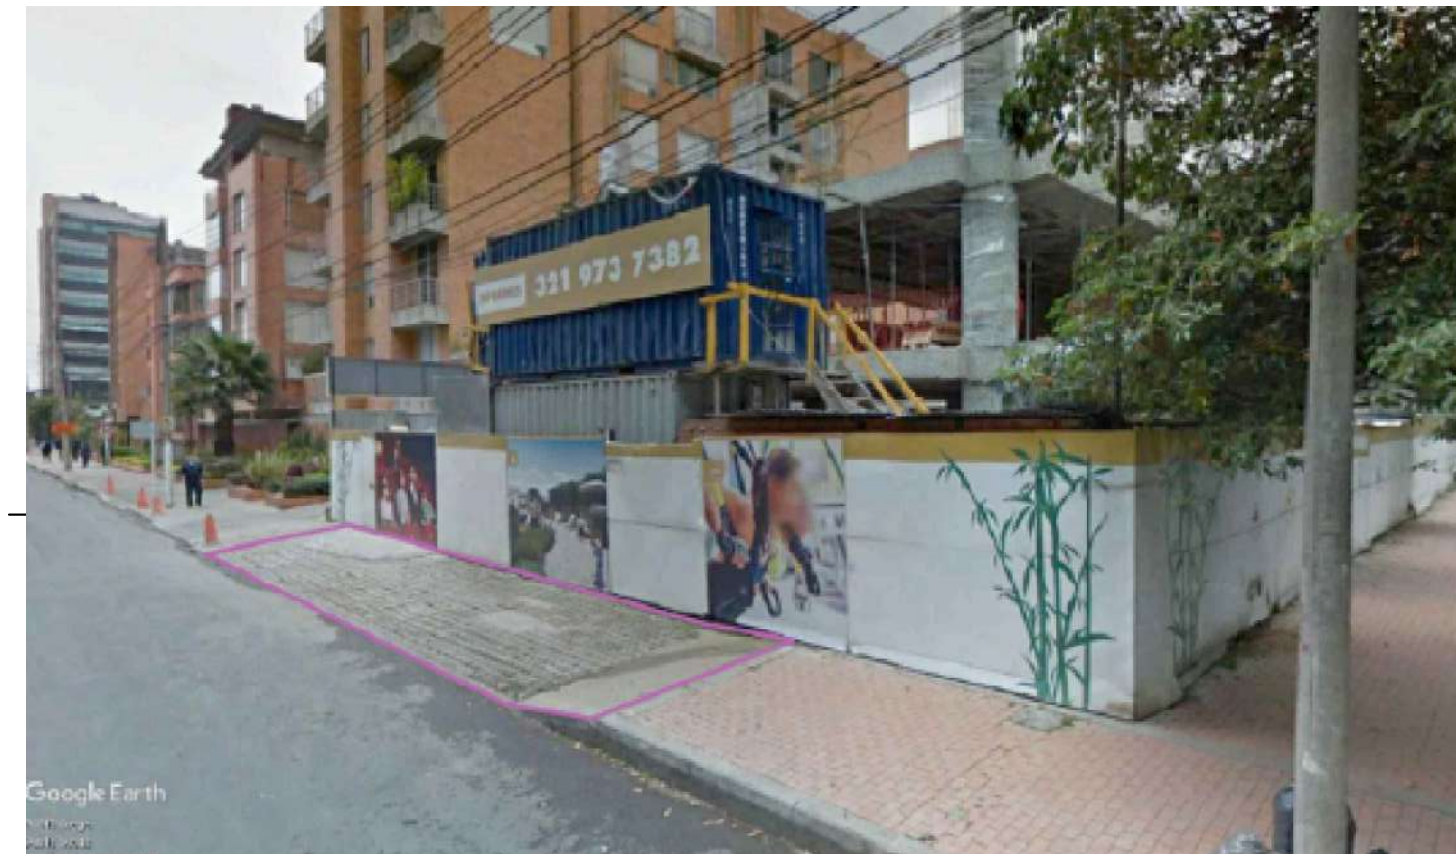

ESTADO ACTUAL CALLE 96

	PROYECTO: BOTANIKA OTIUM	PROMOTOR: JOSE GABRIEL CANO C.C.19.217.708 DISEÑADOR ARQUITECTURAL: ANTONIO JOSE DIAZ LEON Mat. No. 25700-32629 DISEÑADOR ESP. PÚBLICO: ARO OTTO JAVIER CORTES YÁREZ Mat. No. 25700-32629	Vs. Bo. TALLER DE ESPACIO PÚBLICO: MANEJO, INTERVENCIÓN, VULGARIZACIÓN MAT:	MODIFICACIONES I MODIFICACION1 MARZO/2021 II MODIFICACION2 JULIO/24/2021 III MODIFICACION3 NOV./17/2021 IV MODIFICACION4 V MODIFICACION5 VI MODIFICACION6 VII MODIFICACION7 VIII MODIFICACION8	CONTIENE: Planta de localización / Cortes Urbanos / Registro Fotográfico NOMBRE DEL PROYECTO: BOTANIKA OTIUM LOCALIDAD: CHAPINERO — CHICO NORTE III SECTOR DIRECCION: Calle 97 No. 21 — 23 ARCHIVO AUTOCAD: 191112— gvl otium_dep 22—030—2020.dwg	ESCALA: Indicadas FECHA ELABORACIÓN: Noviembre 2021 PLANCHA No. 1 DE 2
--	--	--	--	---	---	--