

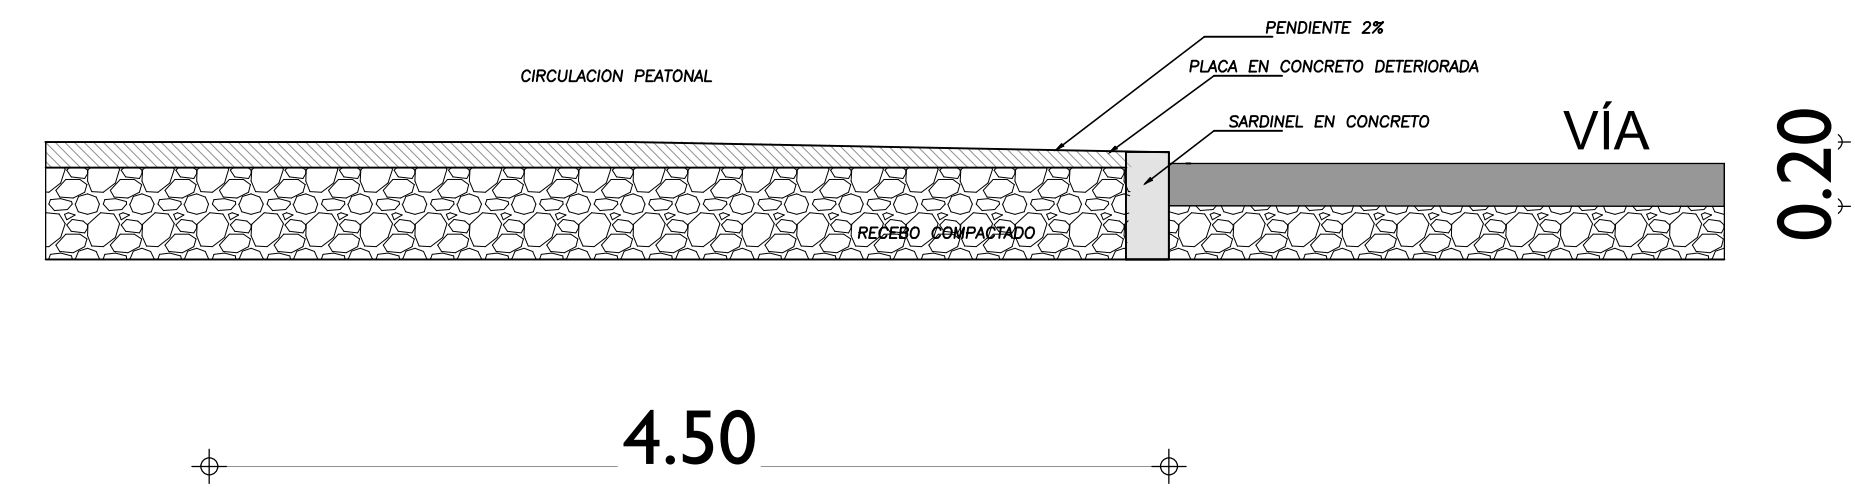
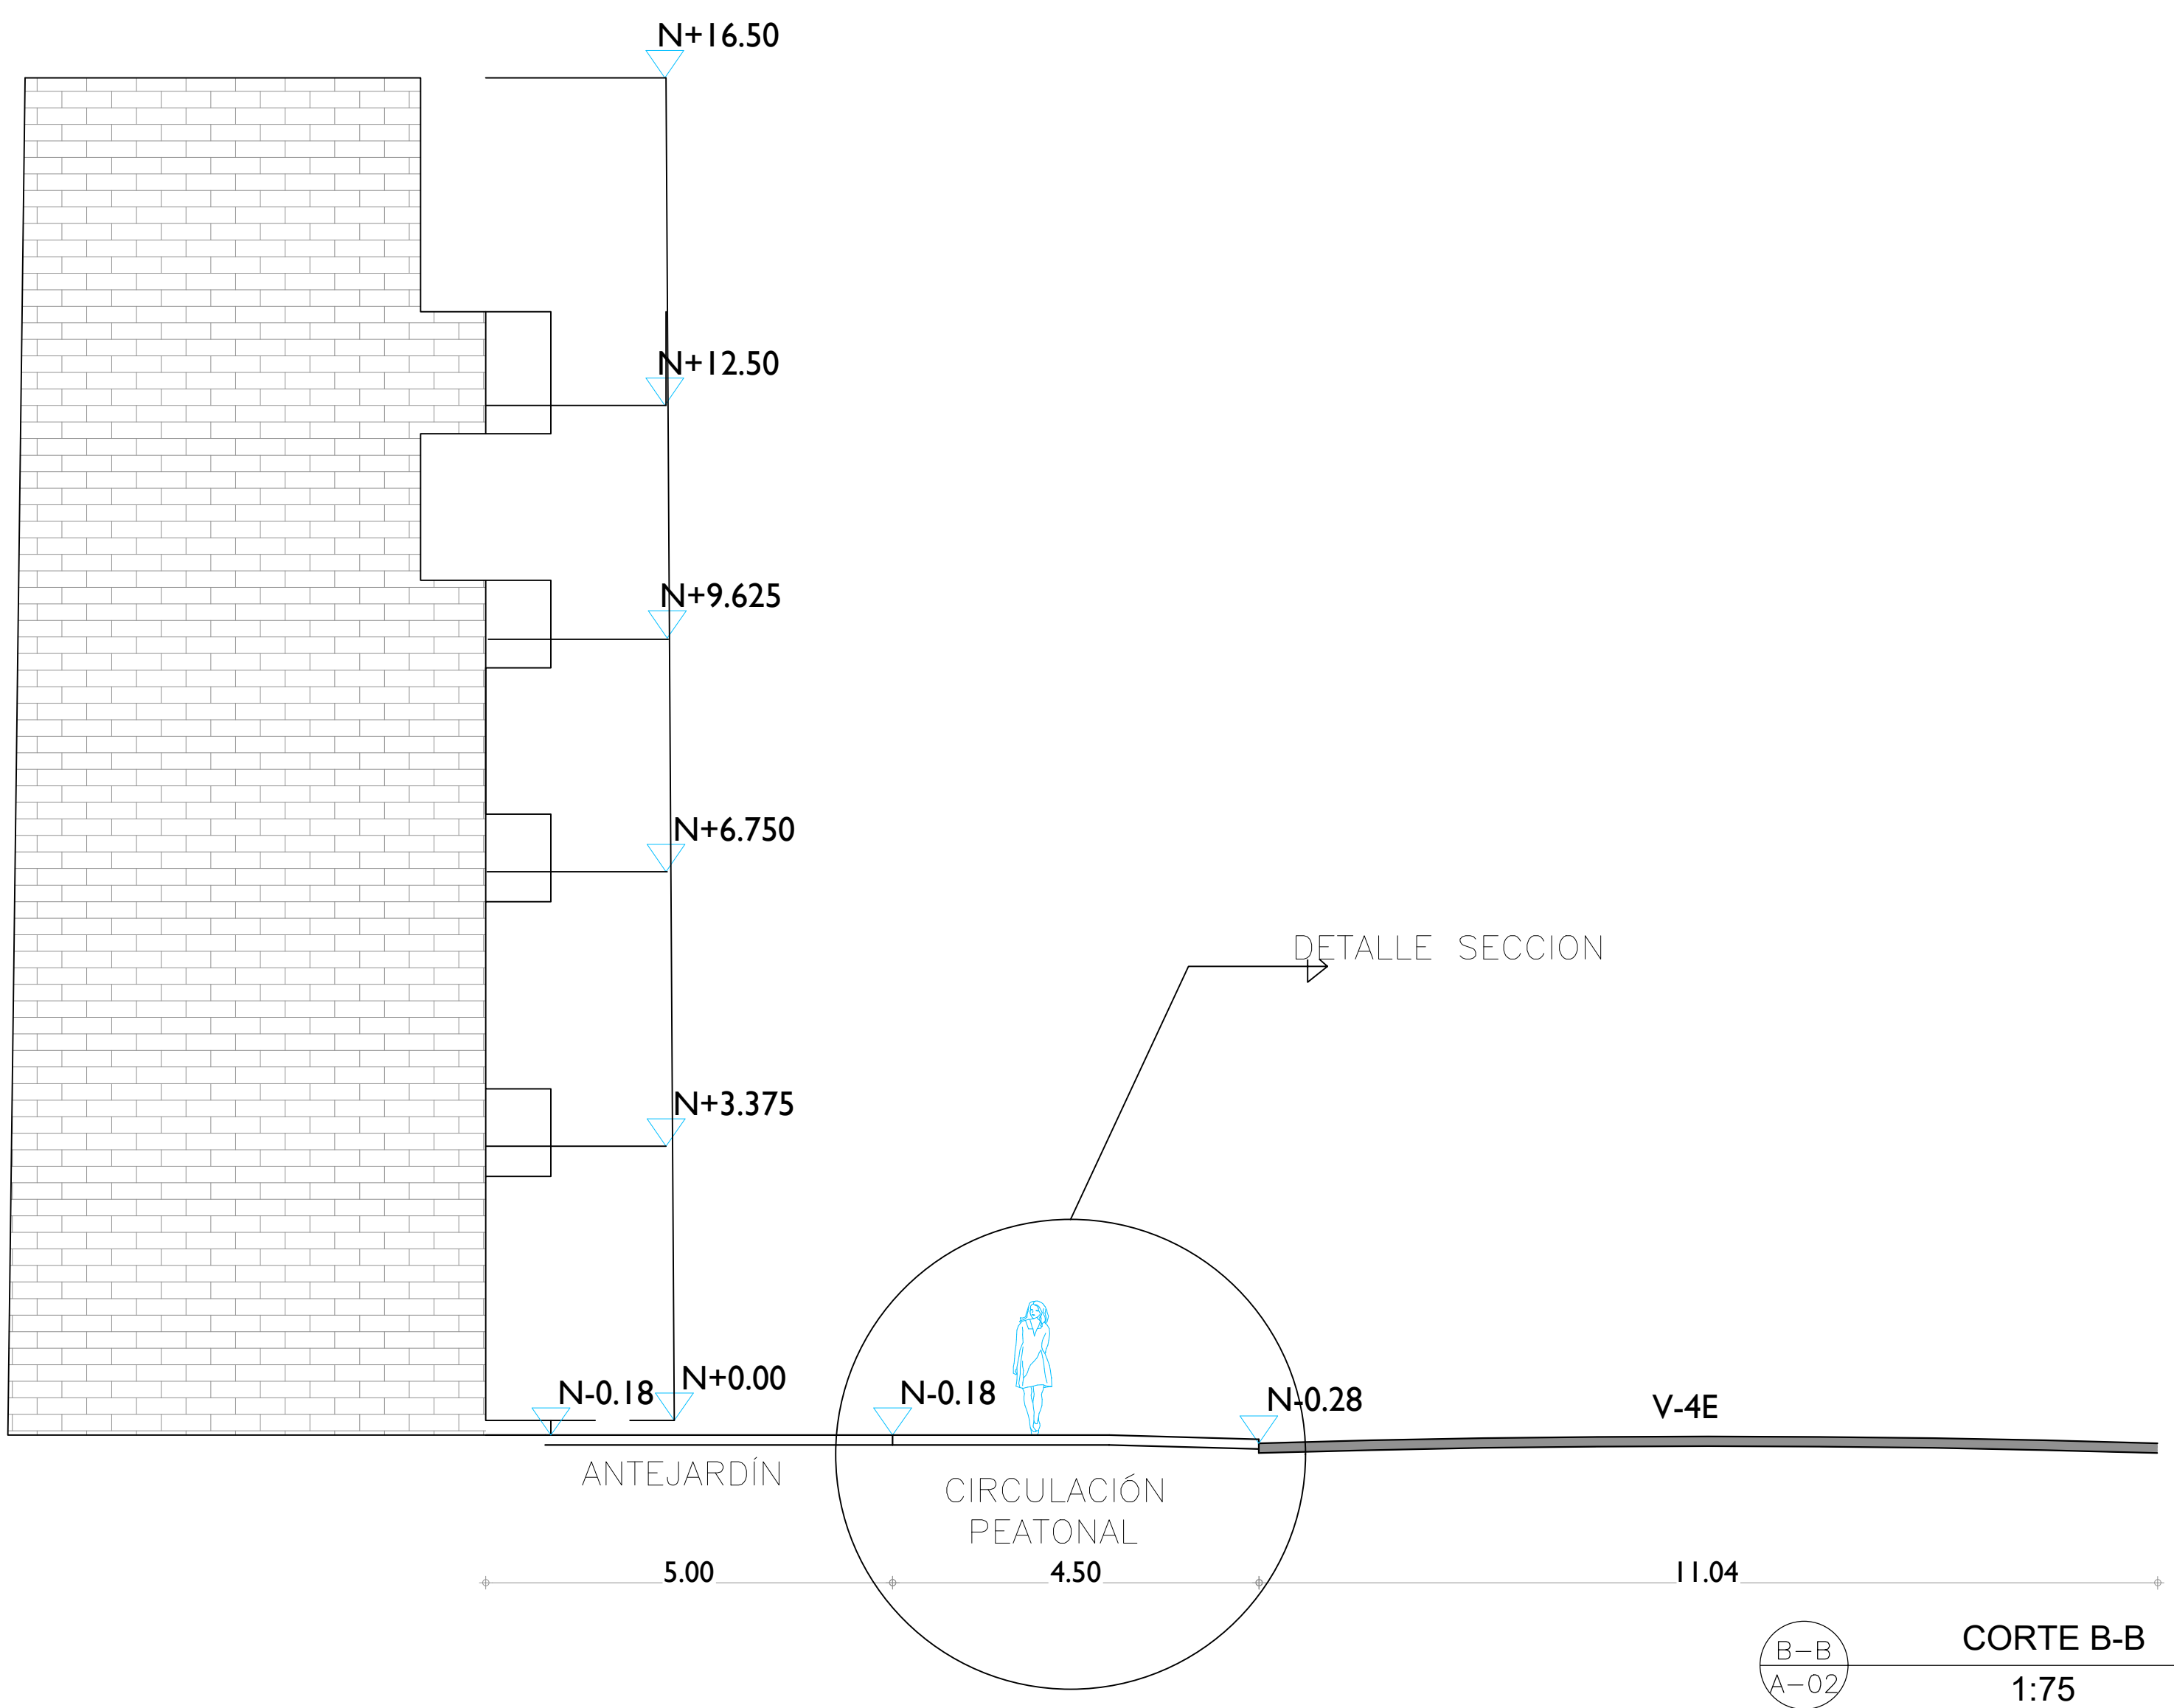


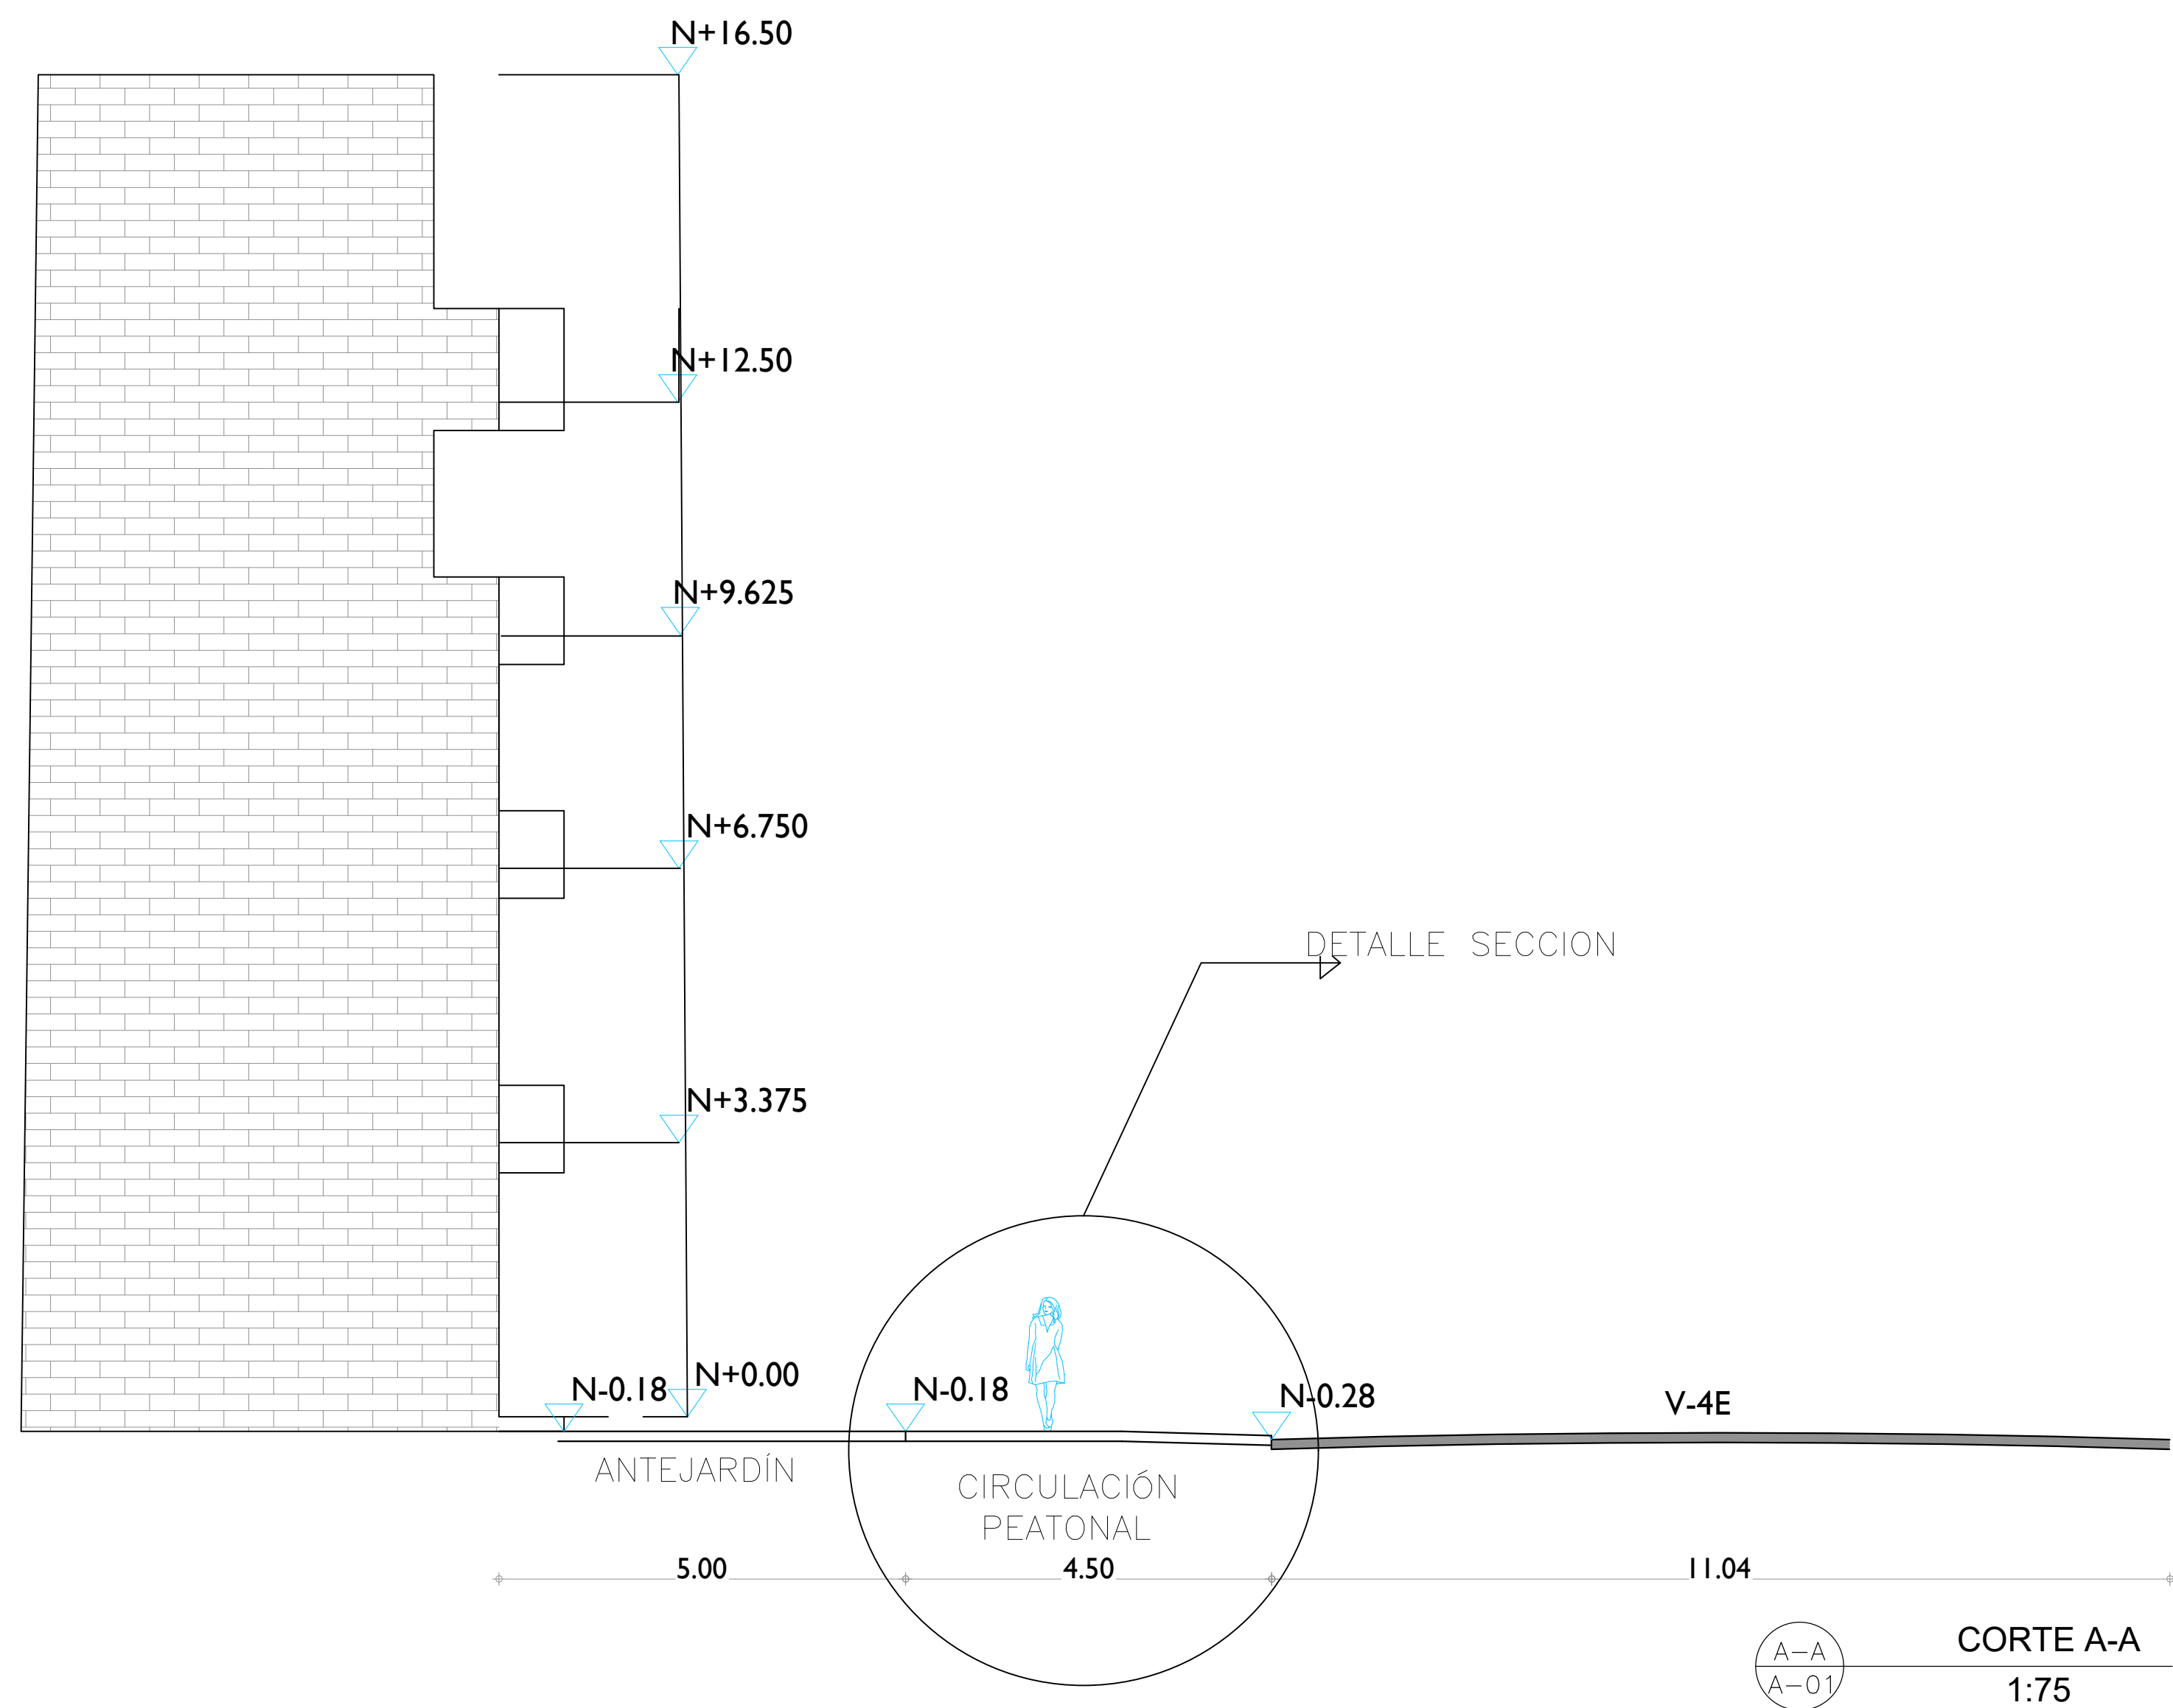


DETALLE SECCION ANDEN EXISTENTE
1:50

RAMPA VEHICULAR TIPO A


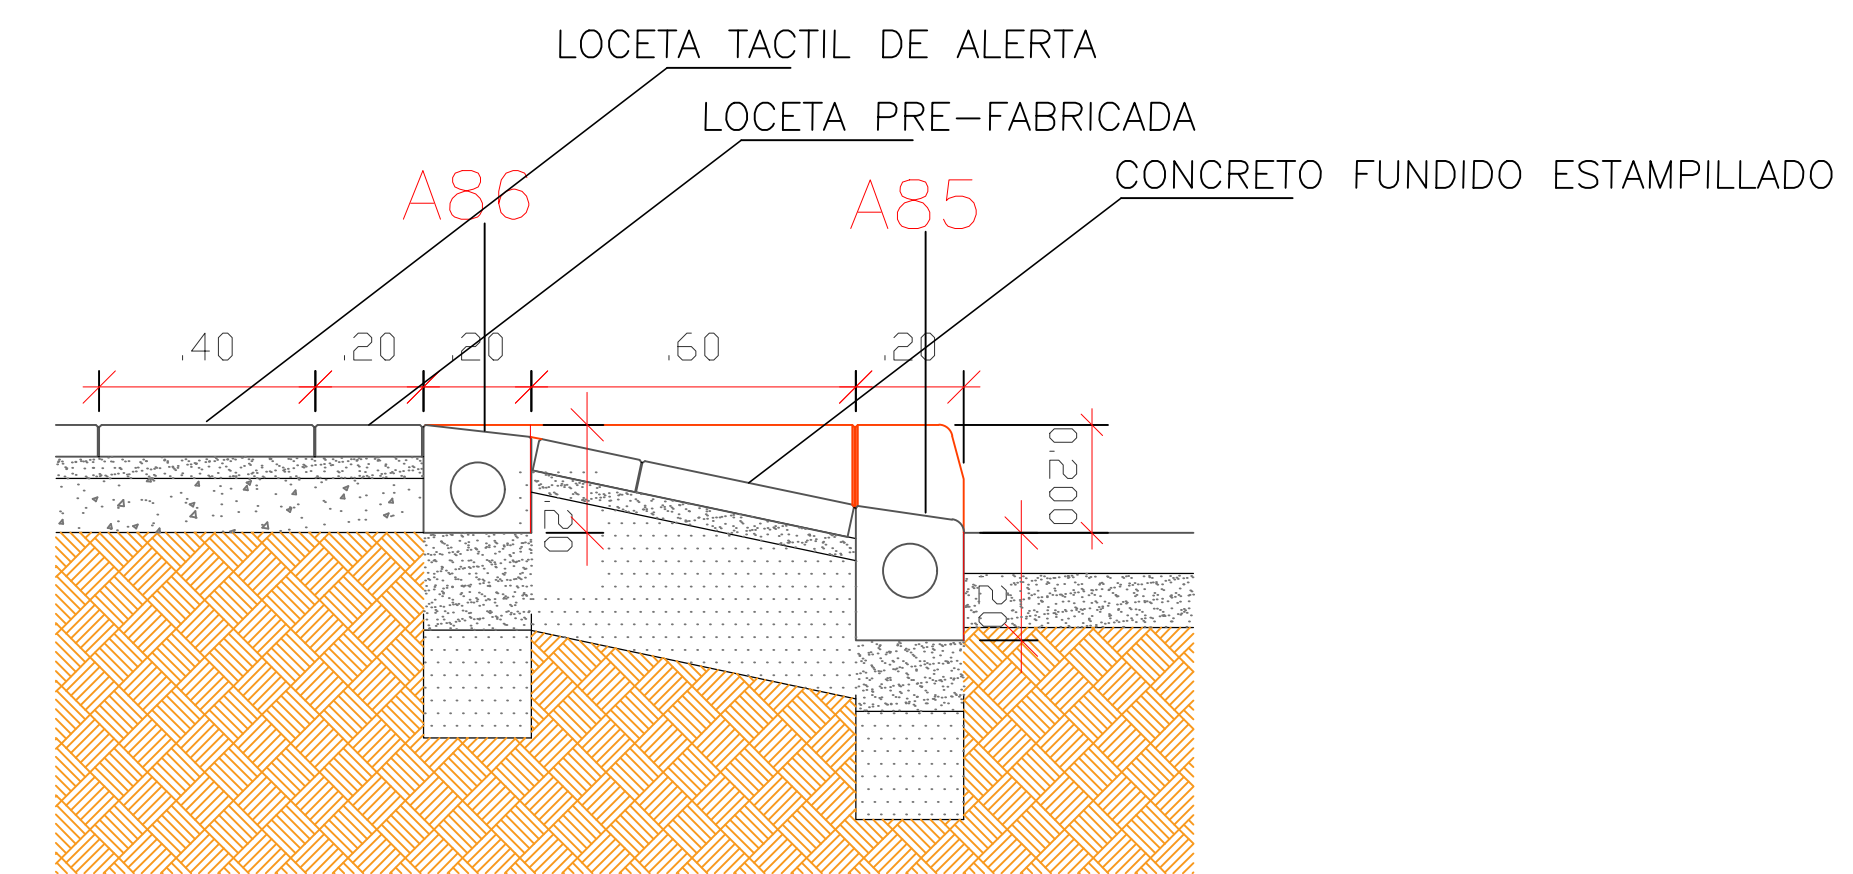


DETALLE SECCION ANDEN A RESTITUIR
1:25

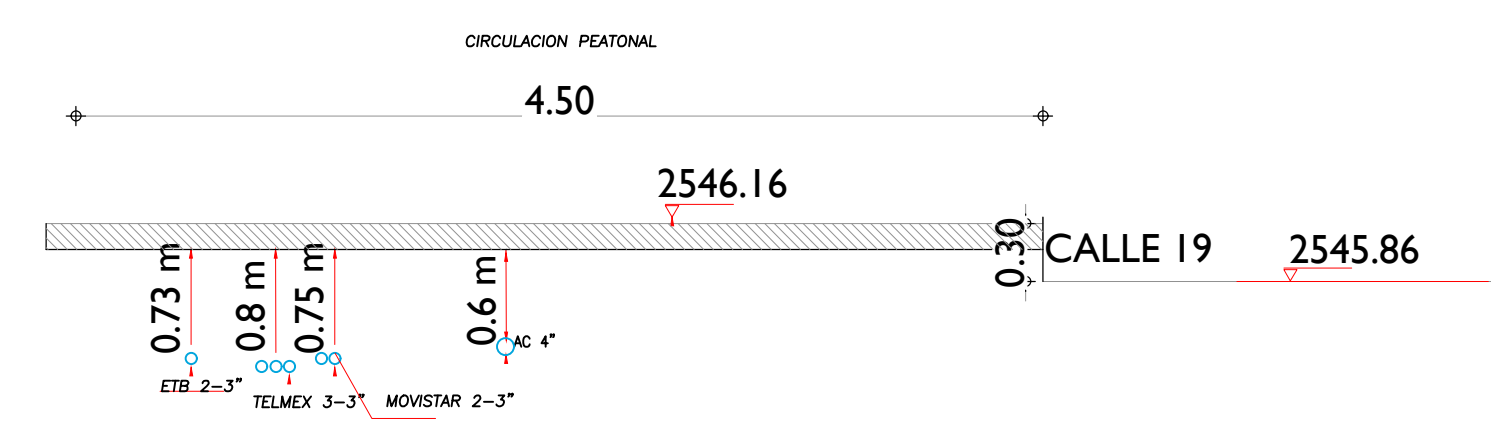

CORTE C-C UBICACION SERVICIOS PUBLICOS
1:50

Cesar O. Perez M.
Margarita Rosa Caicedo

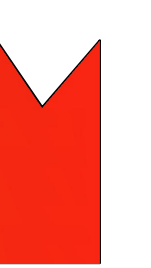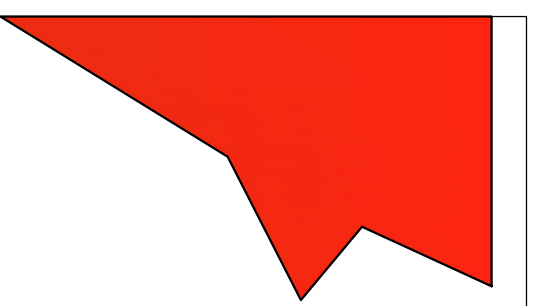

MELOS & MELOS SAS
Cra 23 No. 137 - 96
PBX 6271111 Bogotá Colombia
melos@melos.com.co

PROYECTO
LABORATORIOS
SMART SAS

Marisol Saavedra

P/P Marisol Saavedra

CONTIENE

Cortes seccion
anden existen y
anden a sustituir

OBSERVACIONES

ARQUITECTO

Santiago Valencia

ARO SANTIAGO VALENCIA
Mat. No. 2570025999
ARQUITECTO PROYECTISTA
DISEÑADOR DE ELEMENTOS NO
ESTRUCTURALES

ESCALA

INDICADA

FECHA

NOVIEMBRE
2020

ARCHIVO COMPUTADOR

DIGITO

CESAR O PEREZ M

PLANCHA No.

2

DE

2