



UNIDADES DE GESTIÓN - ETAPAS DE DESARROLLO PREVISTAS
ESCALA 1:5000



DESTINACIÓN VIS Y VIP -
ESCALA 1:5000




ESQUEMA ESPACIO PÚBLICO
ESCALA 1:5000




ASIGNACIÓN DE CARGAS URBANÍSTICAS
ESCALA 1:5000


Perfil 1 - Av. Laureano Gómez (Con estación de Transmilenio) (Vía tipo V-2)
Escala 1:350

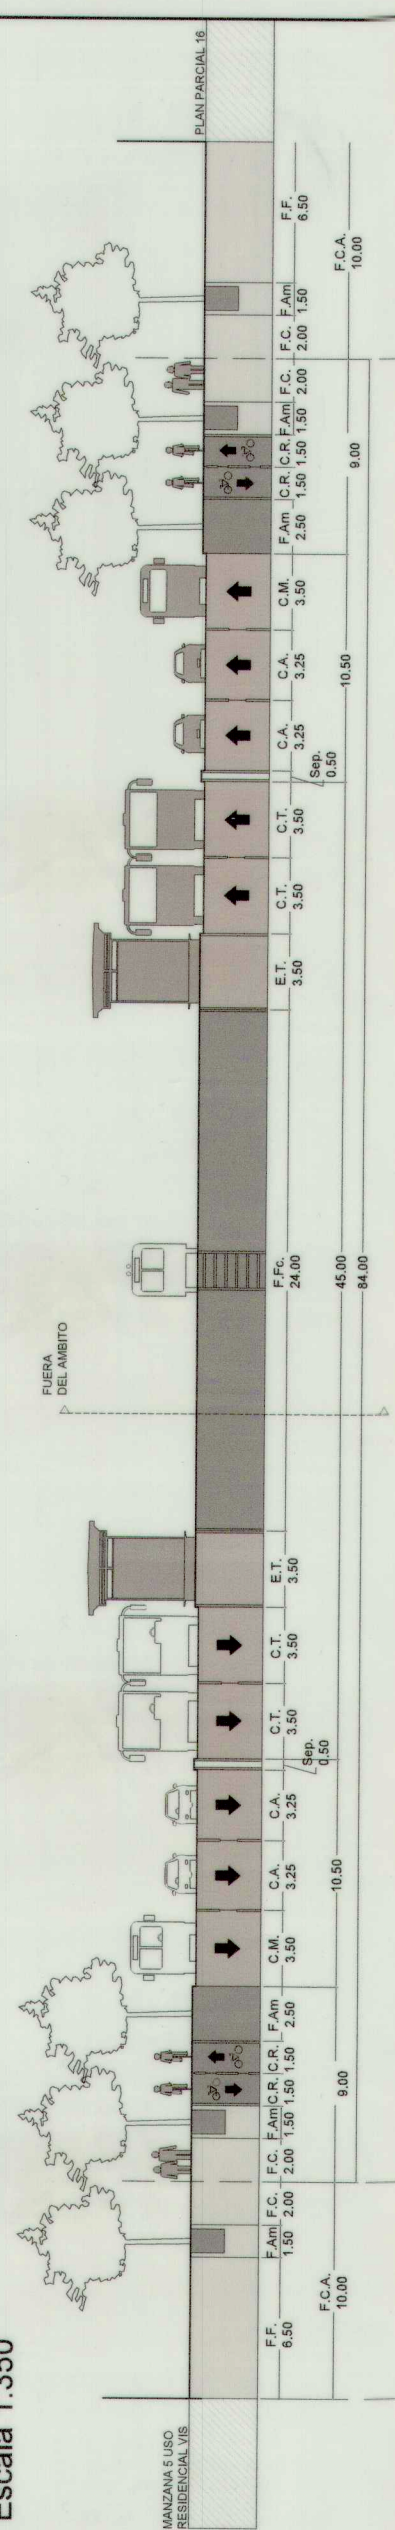


Perfil 2 - Av. Laureano Gómez (Sin estación de Transmilenio) (Vía tipo V-2)
Escala 1:350

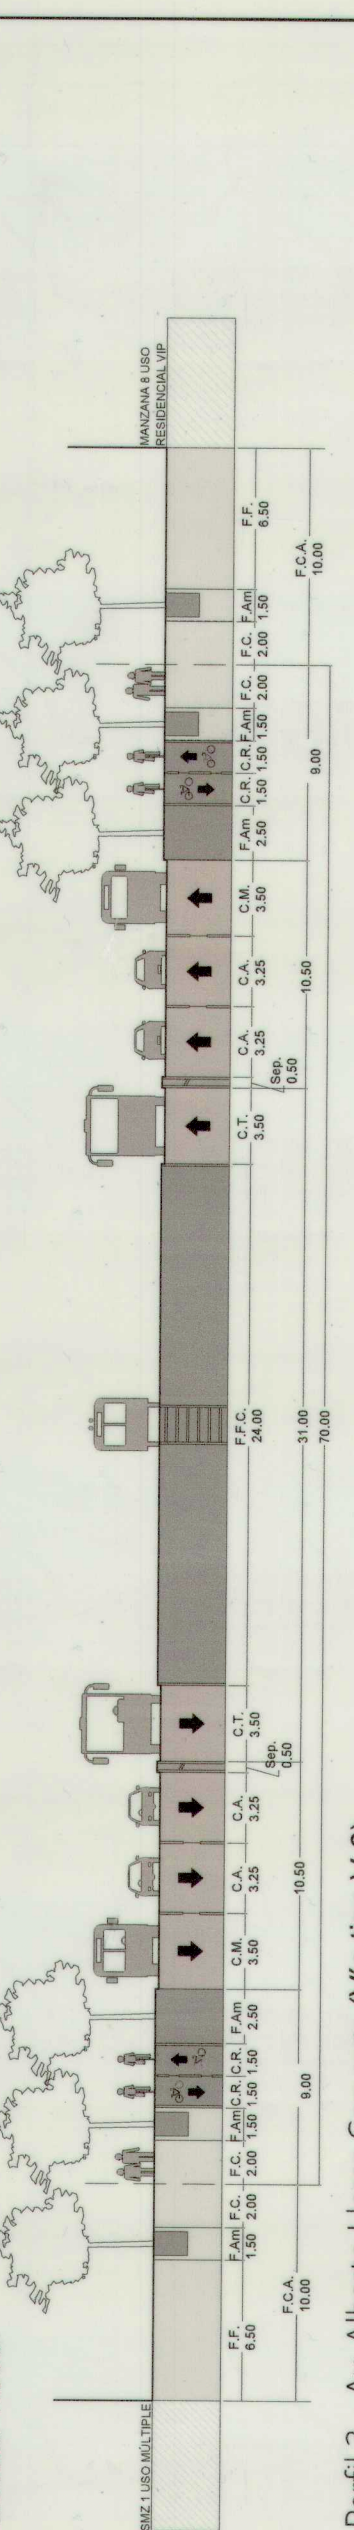


Perfil 3 - Av. Alberto Lleras Camargo (Vía tipo V-2)
Escala 1:300

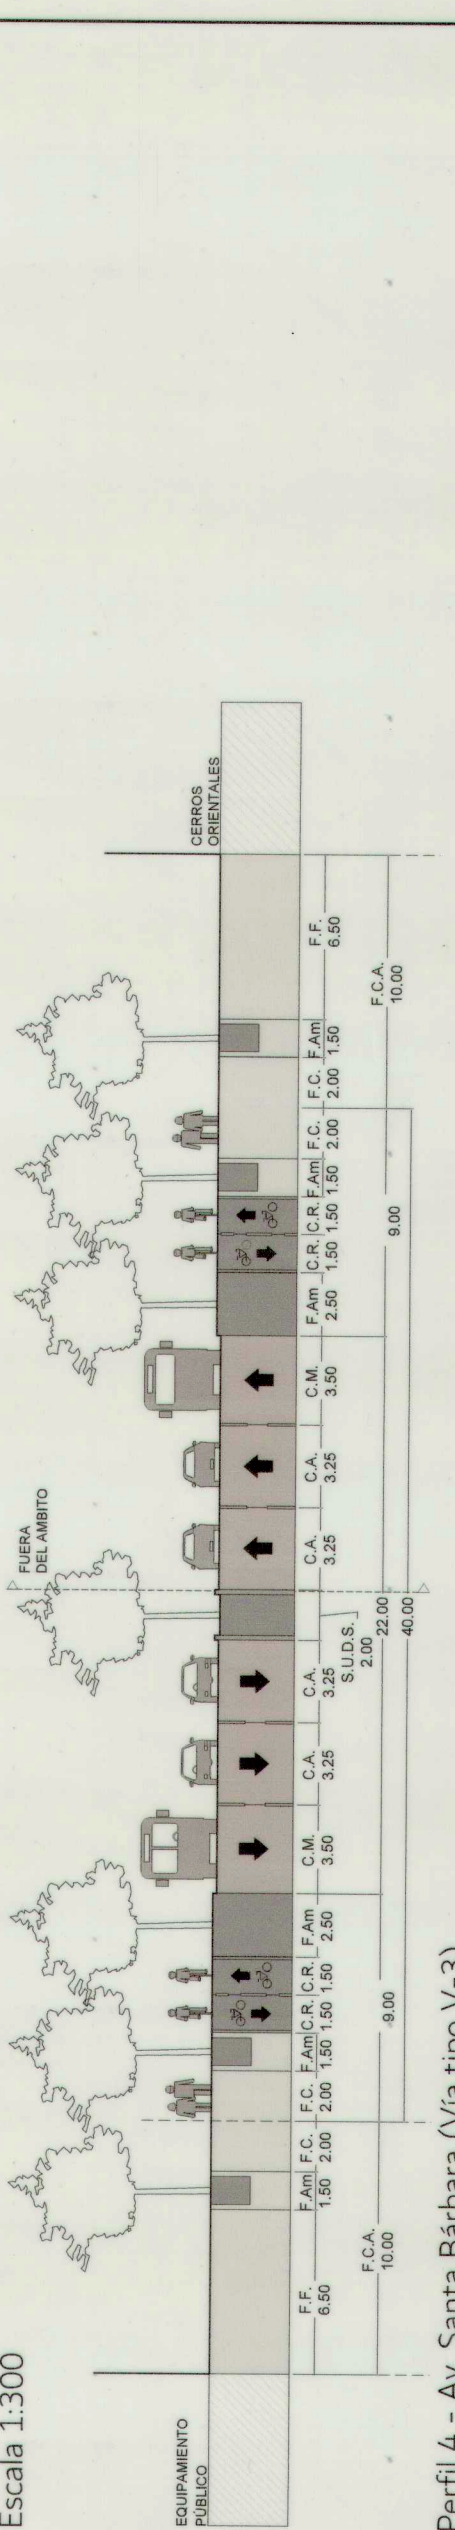


Perfil 4 - Av. Santa Bárbara (Vía tipo V-3)
Escala 1:250

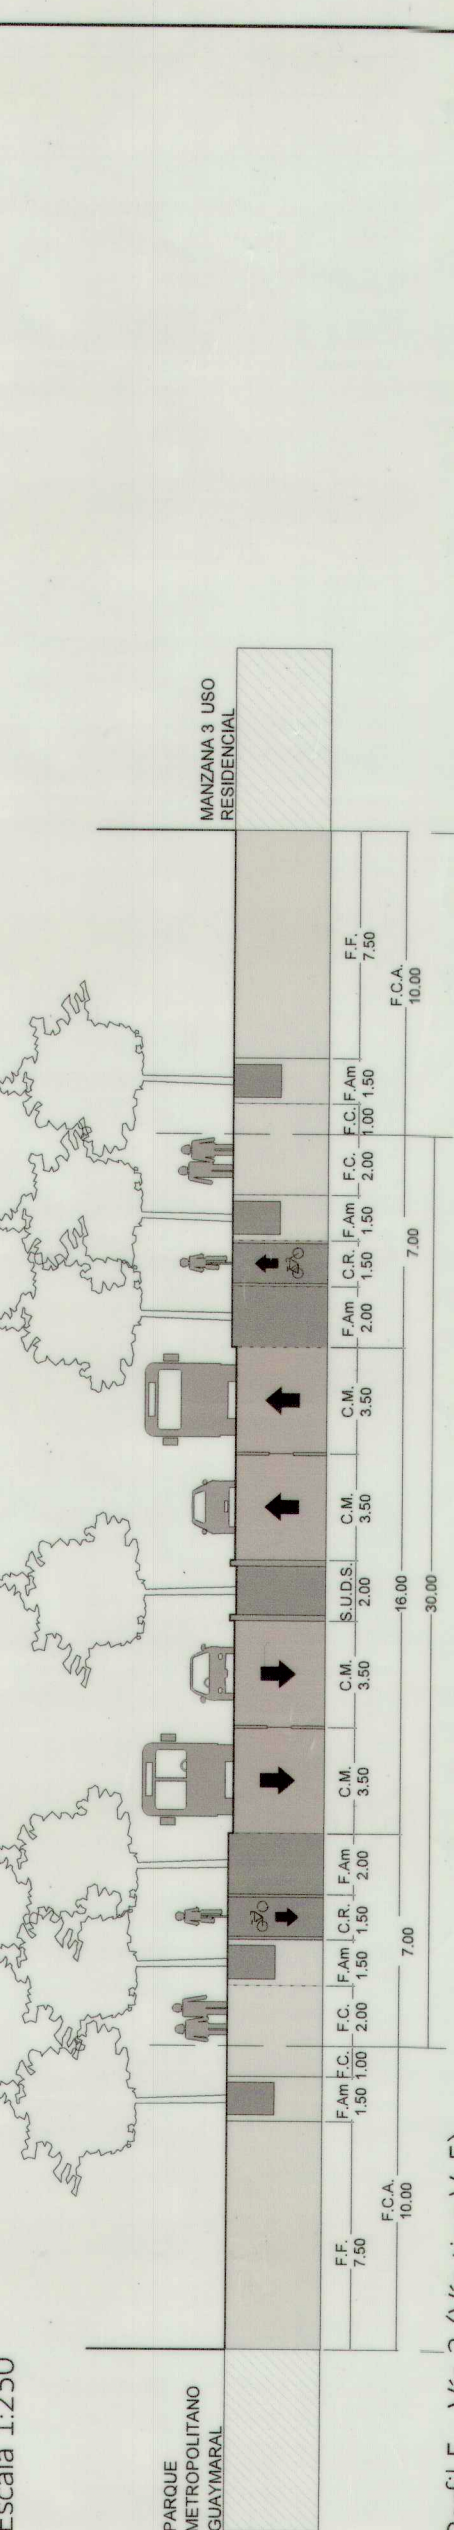


Perfil 5 - Vía 3 (Vía tipo V-5)
Escala 1:250

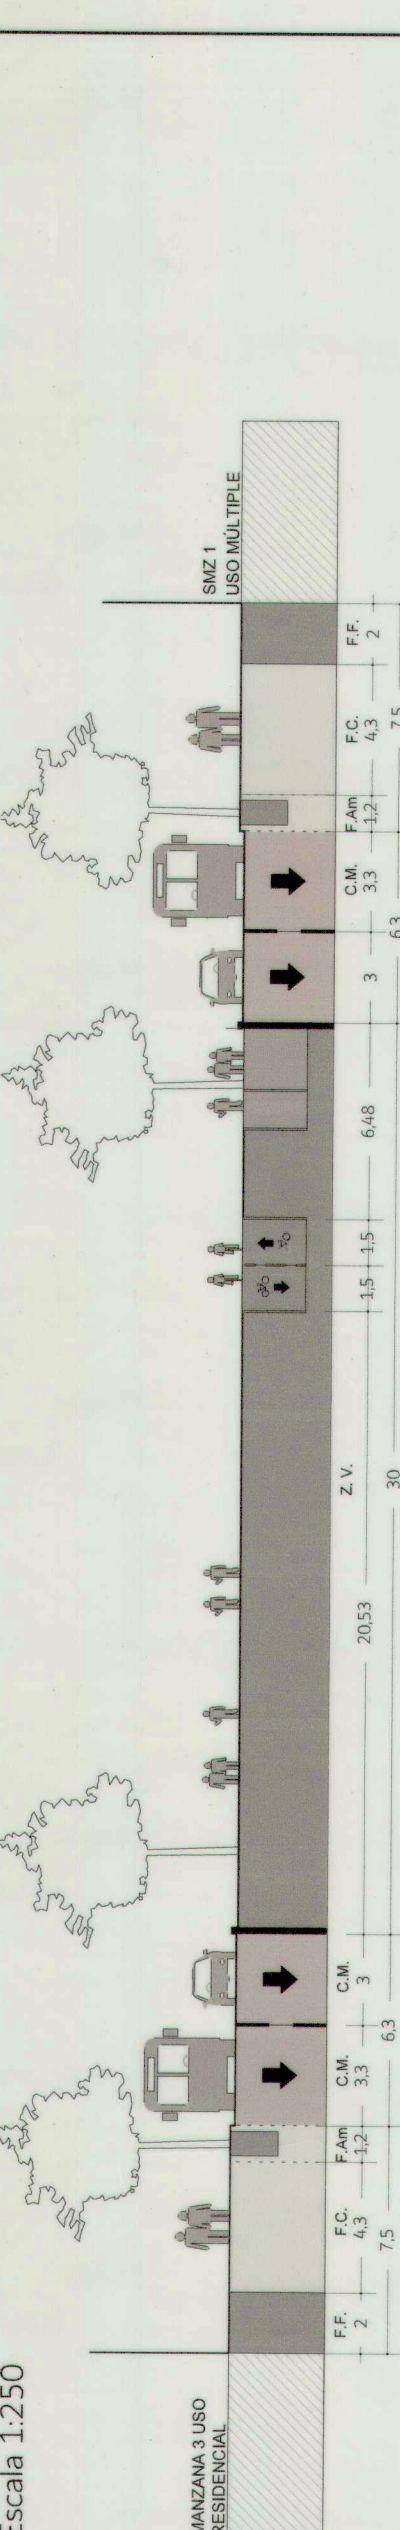


Perfil 6 - Vía 2 y Vía 5 (Vía tipo parque Op. 1)
Escala 1:200

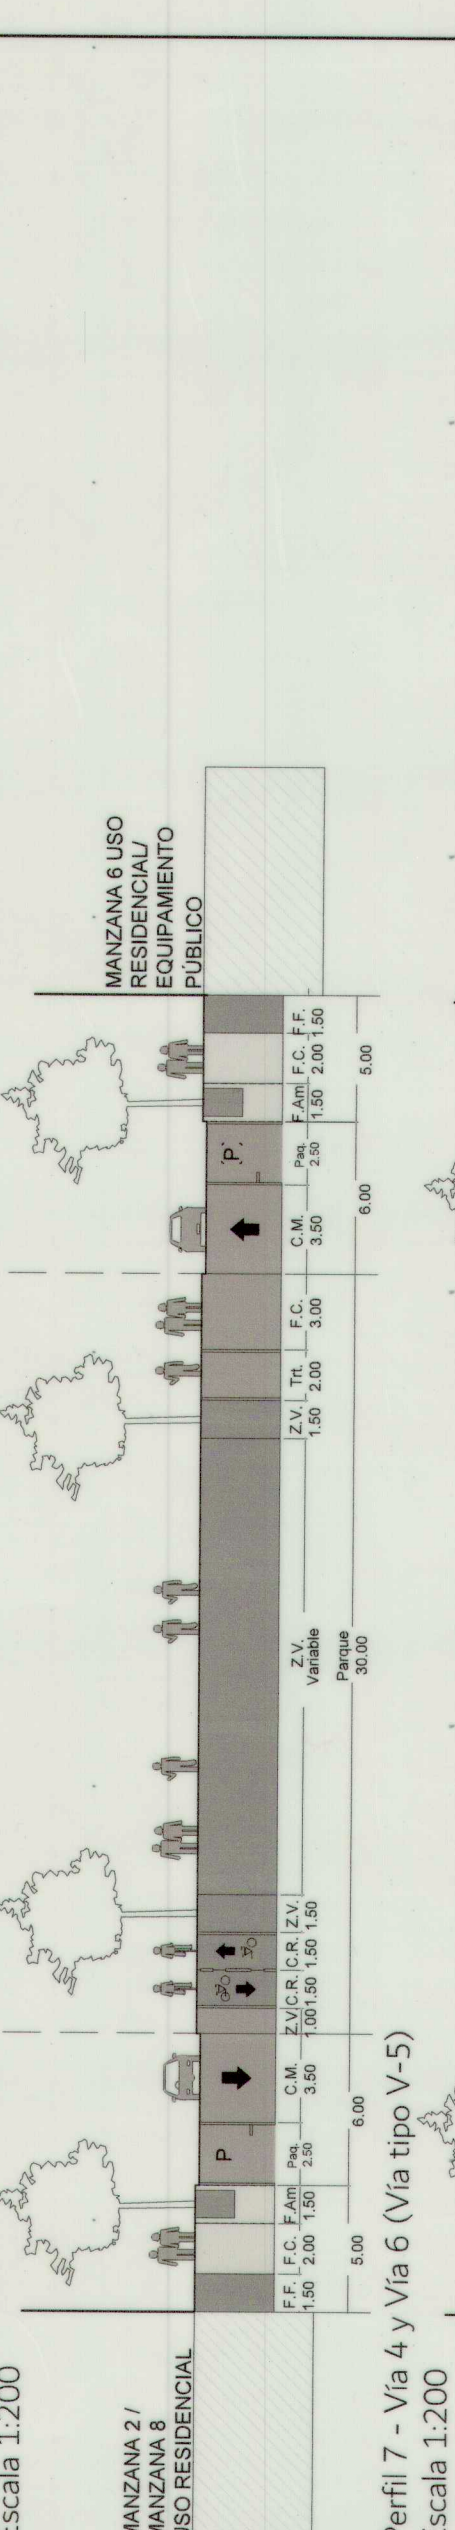


Perfil 7 - Vía 4 y Vía 6 (Vía tipo V-5)
Escala 1:200

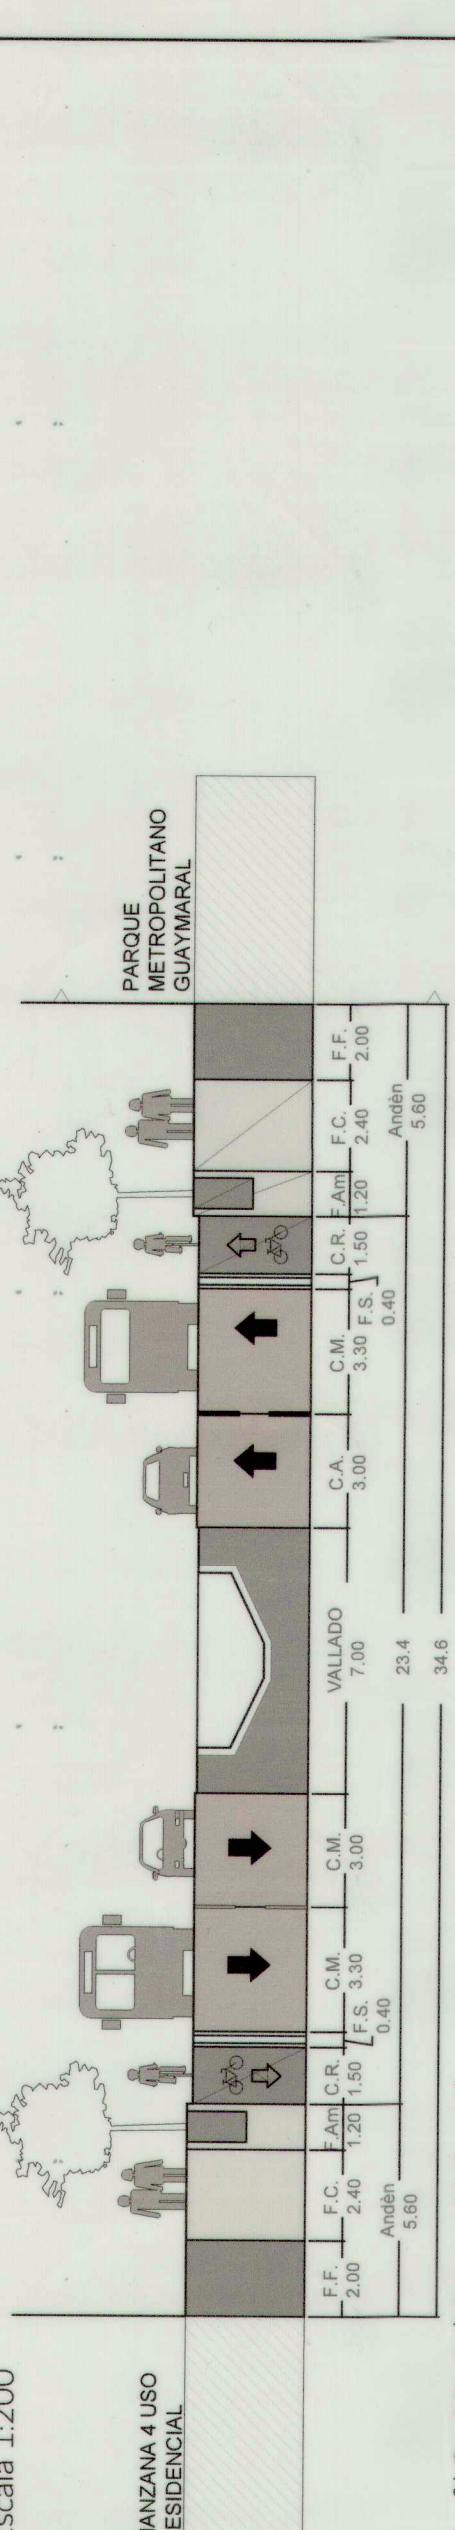

Perfil 8 - Vía 1 (Vía tipo V-6 opt)
Escala 1:250

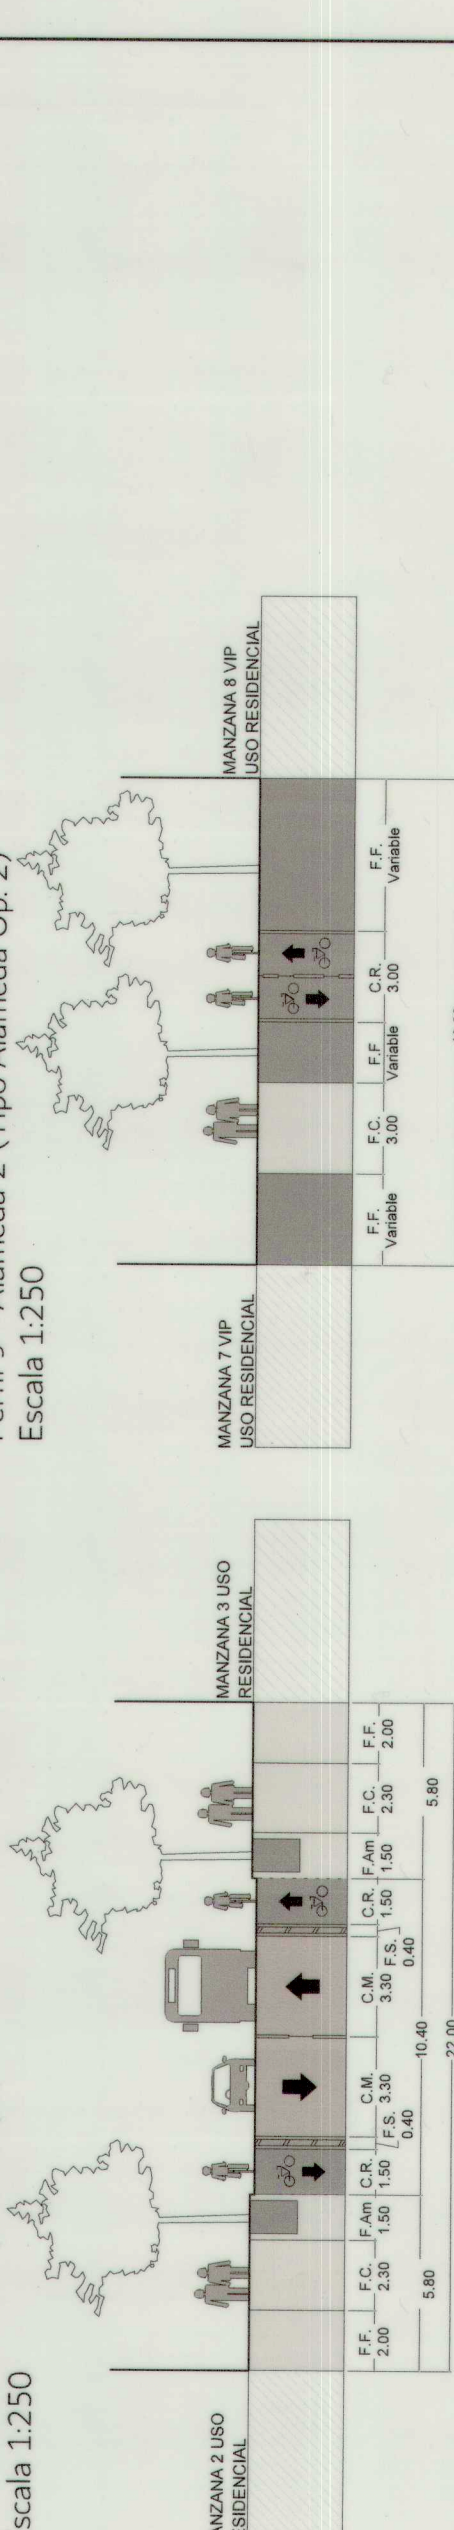

Perfil 9 - Alameda 2 (Tipo Alameda Op. 2)
Escala 1:250

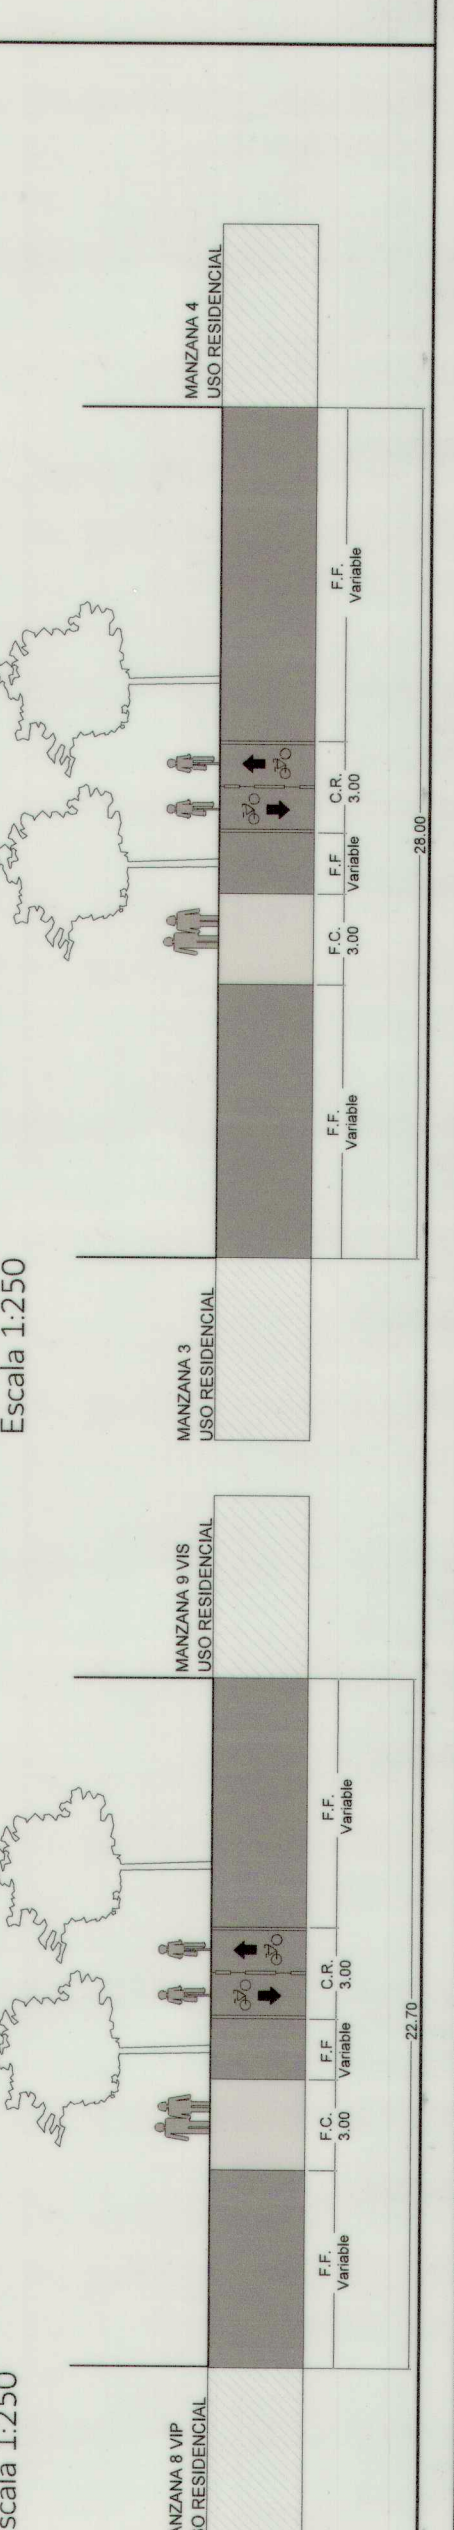

BOGOTÁ D.C.

ALCALDÍA MAYOR DE BOGOTÁ D.C.

INCORPORACIÓN CARTOGRAFICA:
Resolución 2017.EE55123 del 20 de noviembre de 2017 Código
catastral plano: U381/1-13

CADENA Y LINDEROS:
Resolución 2017.EE0380 del 23 de julio de 2017.
Radiación: 2017.EE6655

ACTUALIZACIÓN ÁREA TERRENO:
Resolución 2017-91393

DESENLEQUE CATASTRAL:
Resolución 2018-45370 del 13 de junio de 2018.

OBSERVACIONES

LOCALIZACIÓN GENERAL
ESCALA 1:50000

PLANCHA

PLANO 2
DE 2

COMPONENTES URBANOS - PERFILES VIALES

PLAN PARCIAL N°15

"MAZDA MAVAI"

LOCALIDAD USAQUÉN

CLAUDIA NAYIBE LÓPEZ HERNÁNDEZ

ALCALDESA MAYOR DE BOGOTÁ D.C.

SECRETARÍA DISTRITAL DE PLANEACIÓN

LILIANA RICARDO BETANCOURT

SUBSECRETARÍA DE PLANEACIÓN TERRITORIAL

DECRETO DISTRITAL N°: 350

30 DIC 2020

Adriana

ADRIANA CORDOBA ALVARADO

SECRETARÍA DISTRITAL DE PLANEACIÓN