



ESQUEMA DE ASIGNACIÓN DE CARGAS URBANÍSTICAS



DETALLE DE POLIGONOS A GESTIONAR POR FUERA DEL PLAN PARCIAL

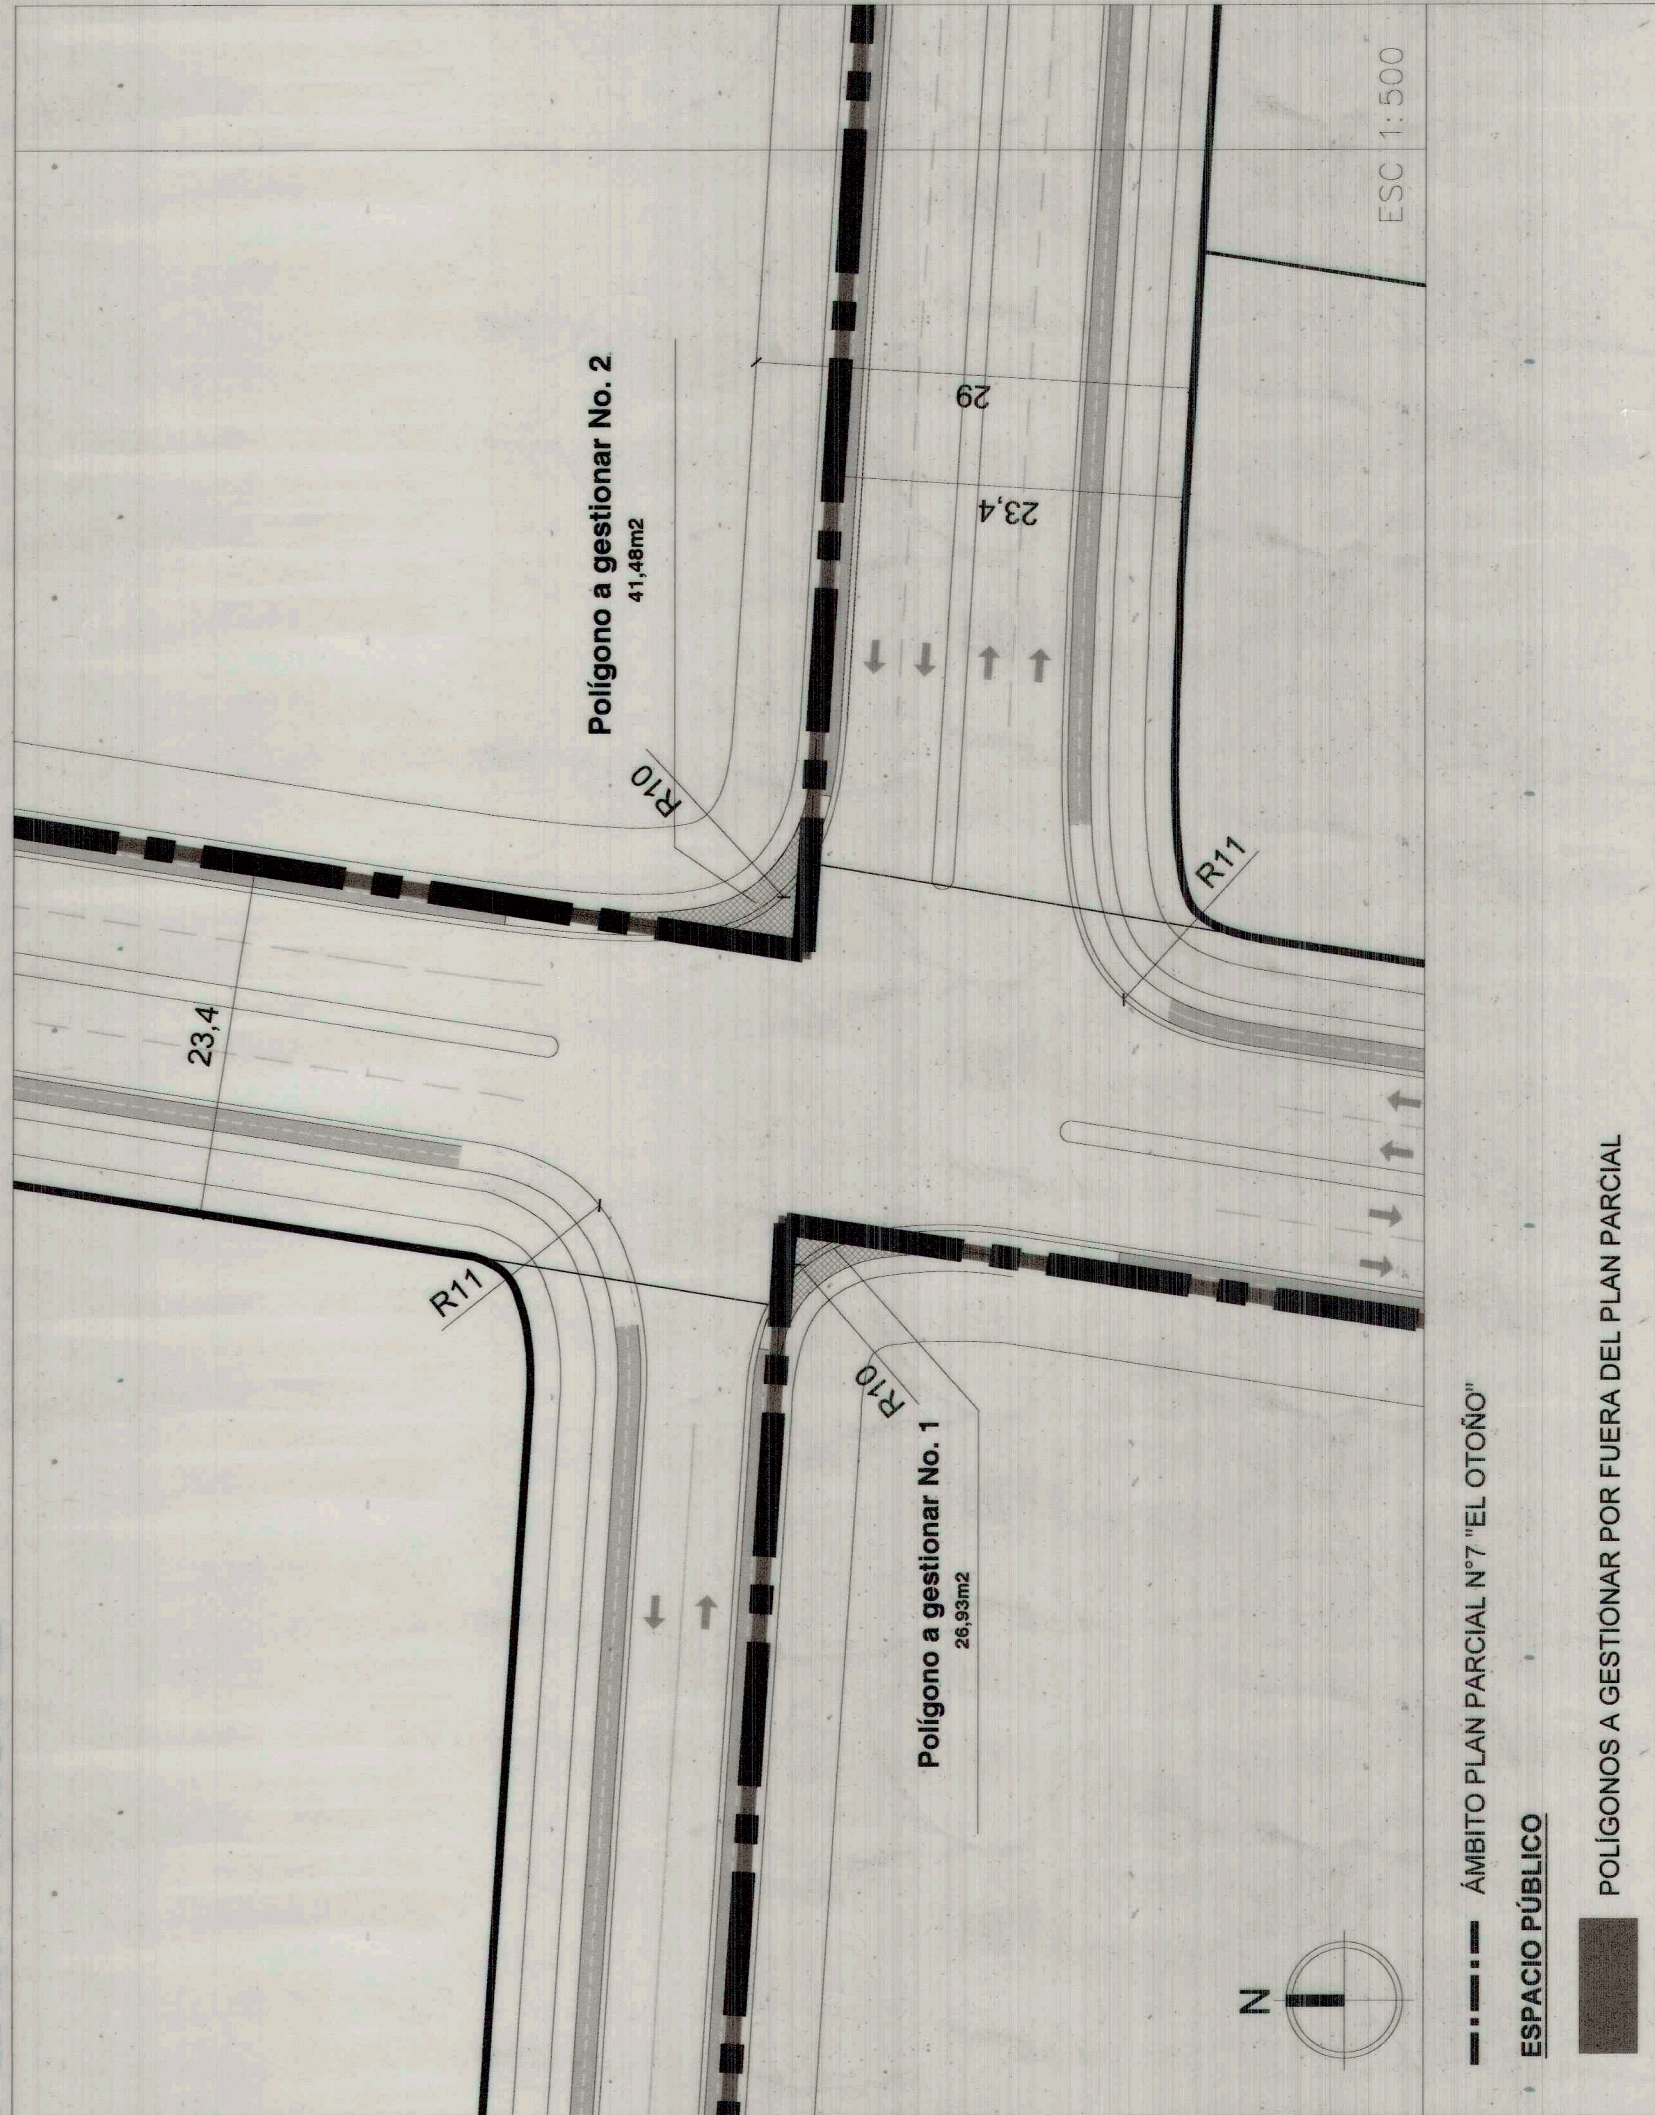

PERFILES VIALES

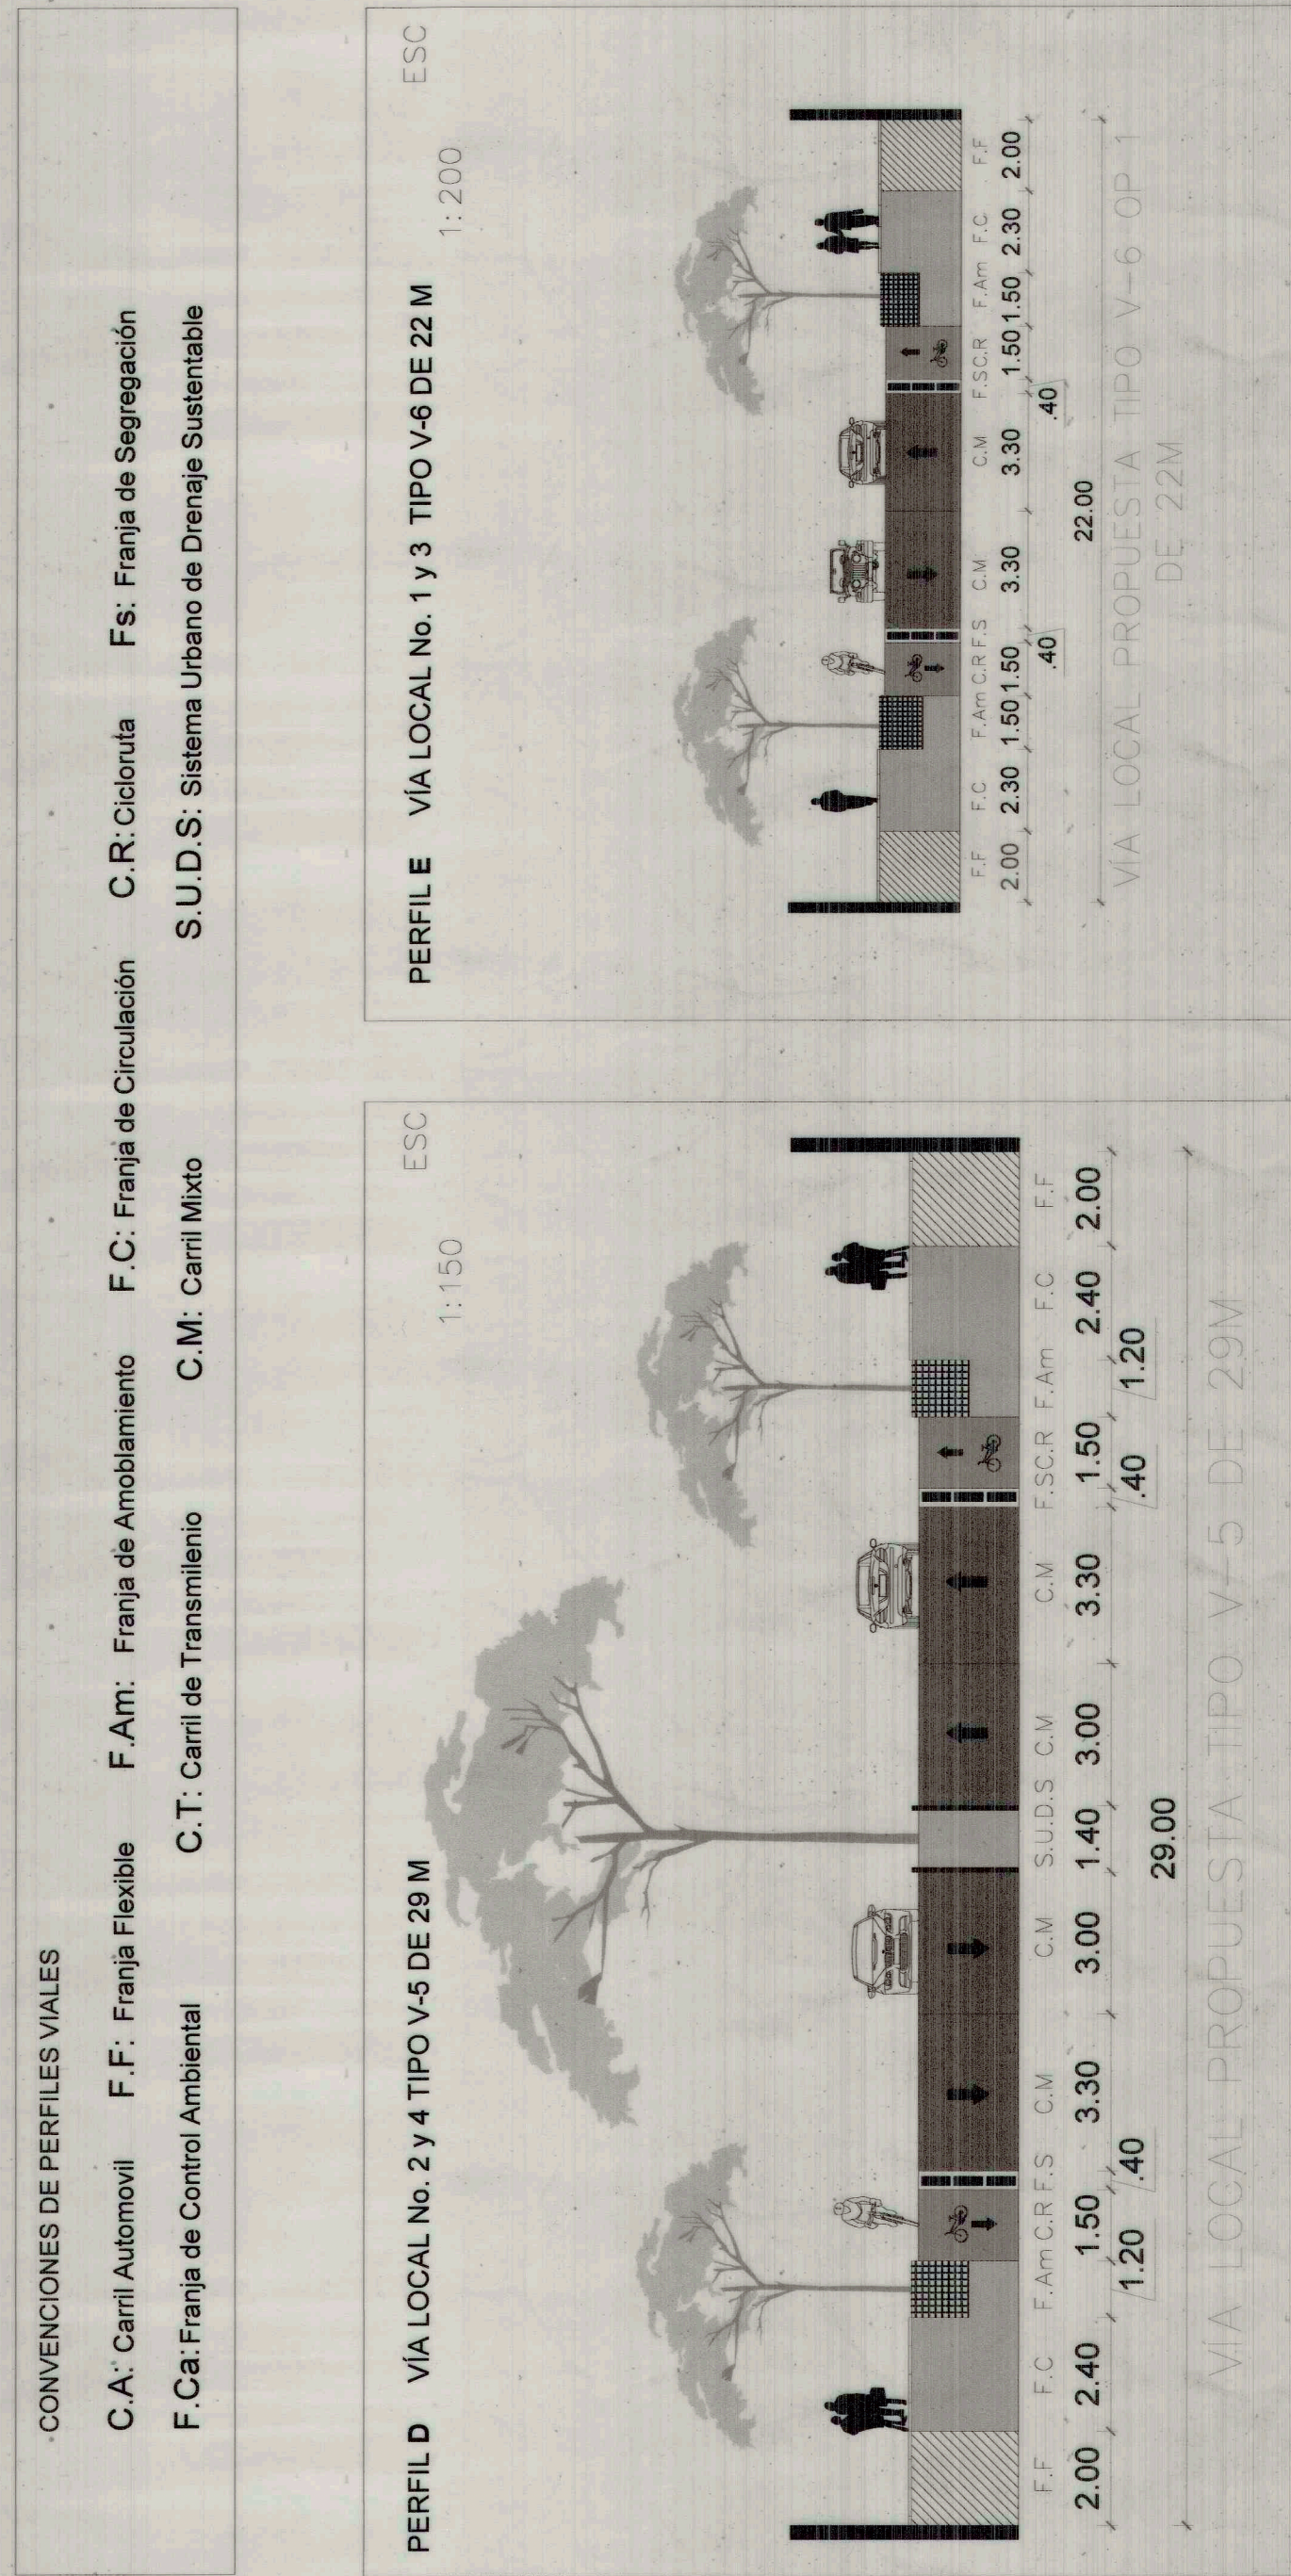


ESQUEMA DE UNIDADES DE ACTUACIÓN Y/O GESTIÓN




ESQUEMA DE ETAPAS DE DESARROLLO



PERFIL A AV PASEO LOS LIBERTADORES V-1 DE 60M

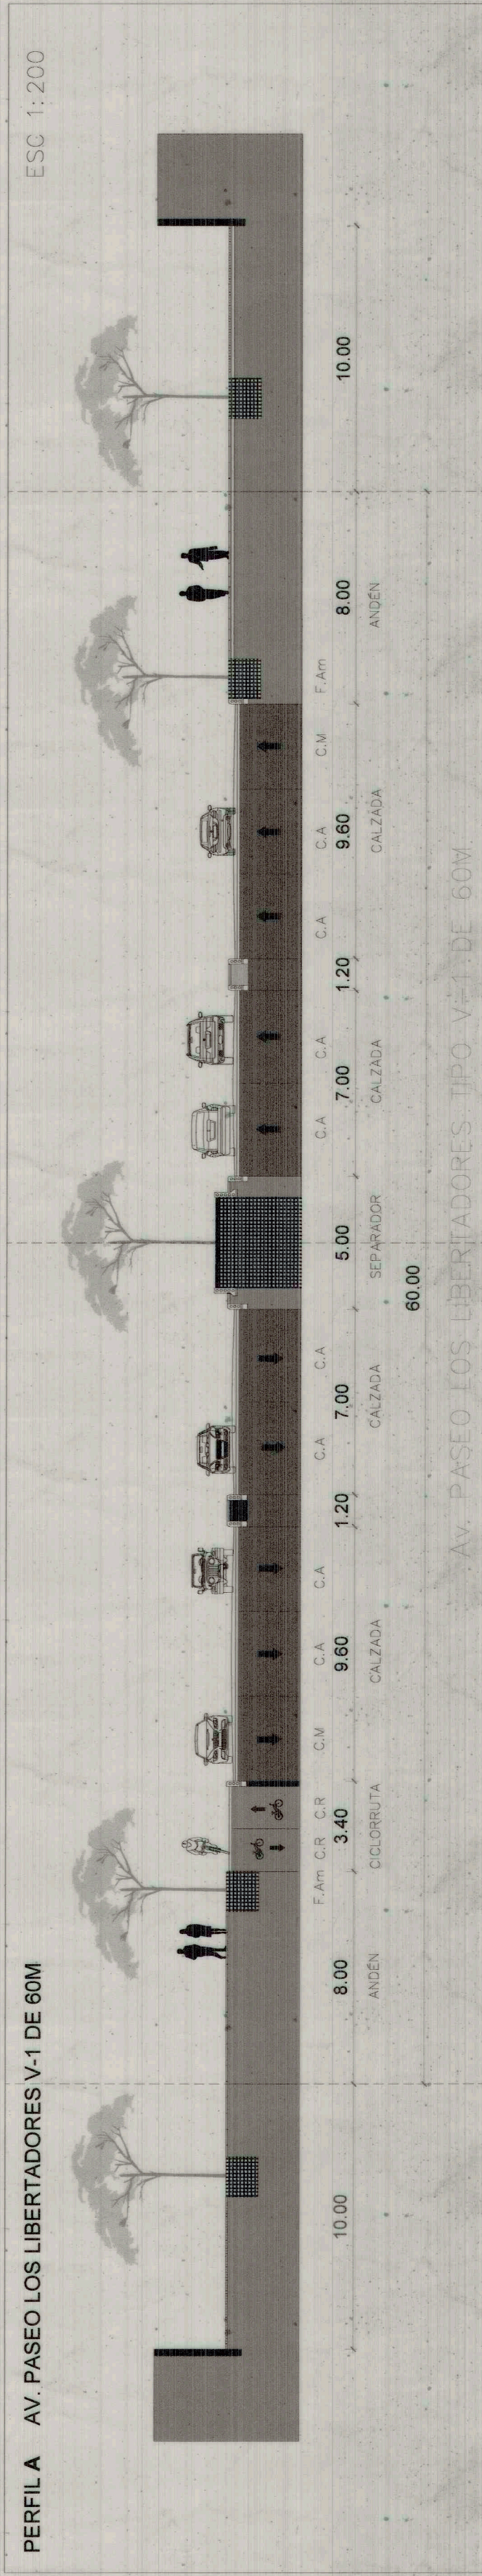

PERFIL B AV EL POLO CON ESTACIÓN DE TRANSMILENIO TIPO V-2 DE 58M

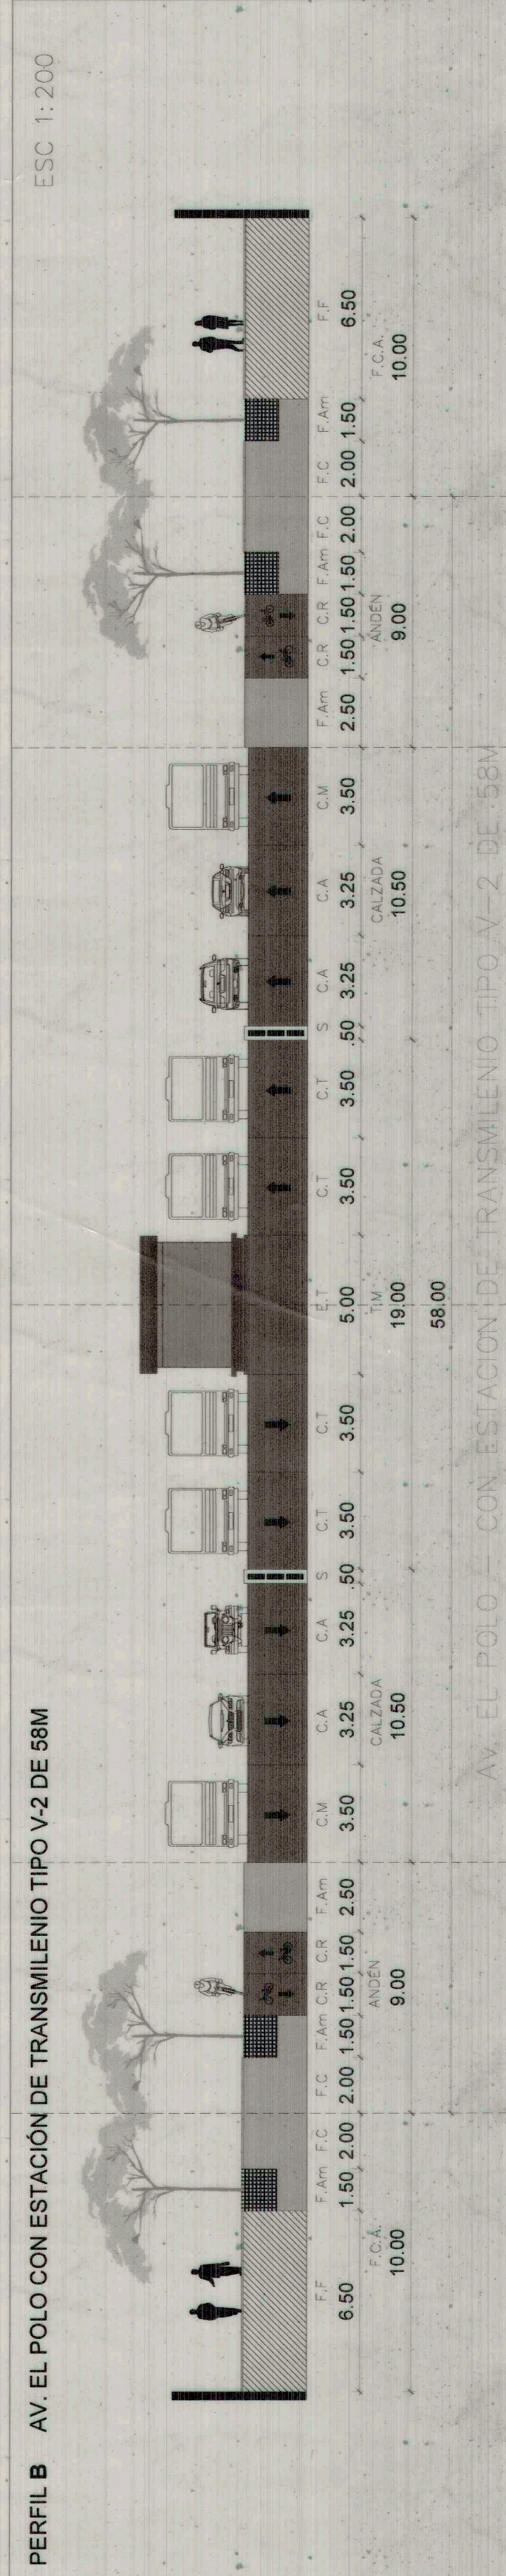

PLAN PARCIAL

N° 7 EL OTOÑO

POZ NORTE "CIUDAD LAGOS DE TORCA" LOCALIDAD SUBA

COMPONENTES URBANOS - PERFILES VIALES

OBSERVACIONES

PREDIO EL OTONO: Englobe Catastral, Desenglobe Catastral y Certificación de Cabida y Linderos - Radicado 2018-925607 13 de julio de 2018
PREDIO EL OTONO A: Desenglobe Catastral y Certificación de Cabida y Linderos - Radicado 2018-1629358 30 de noviembre de 2018
PREDIO EL OTONO B: Desenglobe Catastral y Certificación de Cabida y Linderos - Radicado 2018-556470 24 de abril de 2018 y 2018-943733 17 de julio de 2018. Incorporación Plano Topografico - Radicados 2019-285972 14 de marzo de 2019 y 2019-273563 20 de marzo de 2016, 2016-270757 20 de marzo de 2018
PREDIO EL OTONO E: Certificación de Cabida y Linderos - Radicado 2018-163223 9 de febrero de 2018

LOCALIZACIÓN GENERAL



BOGOTÁ D. C.

ALCALDÍA MAYOR DE BOGOTÁ D.C.
ENRIQUE PEÑALOSA LONDOÑO
ALCALDE MAYOR DE BOGOTÁ D.C.
SECRETARÍA DISTRITAL DE PLANEACIÓN
MAVIC Xiomara Hernández
MAVIC Xiomara Hernández MURCIA
SECRETARIO DISTRITAL DE PLANEACIÓN (M.D.C.)
LUIS FERNANDO BARRERA(E)
SECRETARIO DISTRITAL DE PLANEACIÓN (M.D.C.)
DECRETO DISTRITAL N° 855
31 DIC 2018