

DESLINDE DE ÁREAS - ESC 1:5000



CONVENCIONES			
ÁREA BRUTA DEL LOTE	ÁREA AFECTACIÓN VIAL AV. CIRCUNVALAR DEL SUR	ÁREA PARQUE EN ZMPA	CESIÓN OBLIGATORIA PARQUES
ÁREA CONTROL AMBIENTAL	ÁREA AFECTACIÓN VIAL AV. LONGITUDINAL DE OCCIDENTE	ÁREA USO RESIDENCIAL	CESIÓN ADICIONAL PARQUES
ÁREA AFECTACIÓN VIAL AVENIDA SANTA FE	ÁREA AFECTACIÓN ZMPA	ÁREA USO RESIDENCIAL VIP	CESIÓN EQUIPAMIENTO
RONDA CANAL TINTAL IV	ÁREA AFECTACIÓN CANAL TINTAL IV	ÁREA USO COMERCIAL	INTERCEPTOR

UNIDADES DE ACTUACIÓN O DE GESTIÓN Y ÁREAS NO OBJETO DE REPARTO - ESC 1:5000



CONVENCIONES			
UNIDAD DE ACTUACIÓN O DE GESTIÓN 1	UNIDAD DE ACTUACIÓN O DE GESTIÓN 2	ÁREAS NO OBJETO DE REPARTO	

ETAPAS DE DESARROLLO PREVISTAS - ESC 1:5000



CONVENCIONES				
ETAPA 1 - UNIDAD ACTUACIÓN O DE GESTIÓN 1	ETAPA 2 - UNIDAD DE ACTUACIÓN O DE GESTIÓN 1	ETAPA 1 - UNIDAD DE ACTUACIÓN O DE GESTIÓN 2	ETAPA 2 - UNIDAD DE ACTUACIÓN O DE GESTIÓN 2	

ASIGNACIÓN DE CARGAS URBANÍSTICAS - ESC 1:5000



CONVENCIONES				
CARGA LOCAL	CARGA GENERAL - SUELO	CARGA GENERAL - OBRAS	VÍA LOCAL SOBRE ZMPA	
VÍA LOCAL COMPLEMENTARIA	PONTONES	VOLTEADEROS		

PLAN PARCIAL
BOSA 37
LOCALIDAD BOSA

Plano Componentes Urbanos -
Unidades de Gestión o Unidad de
Atuación y Áreas no Objeto de
Reparto, Etapas de Desarrollo
Previstas, Asignación de Cargas
Urbanísticas.


PLANCHA: LOCALIZACIÓN GENERAL
ESC. 1:50000

2 / 4

ESCALA:

1:5000

FECHA:

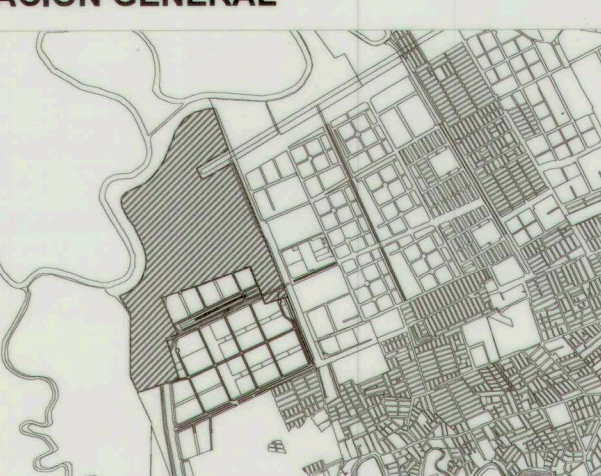

OBSERVACIONES

Incorporación plano topográfico N°

Archivo magnético

BOGOTÁ D. C.

ALCALDÍA MAYOR DE BOGOTÁ D.C.

CLAUDIA NAYIBE LÓPEZ HERNÁNDEZ

SECRETARÍA DISTRITAL DE PLANEACIÓN

MARÍA MERCEDES JARAMILLO GARCÉS

SECRETARÍA DISTRITAL DE PLANEACIÓN

DECRETO DISTRITAL No: 485 07 DIC 2021

CLAUDIA ANDREA RAMÍREZ MONTILLA
SUBSECRETARÍA DE PLANEACIÓN TERRITORIAL