
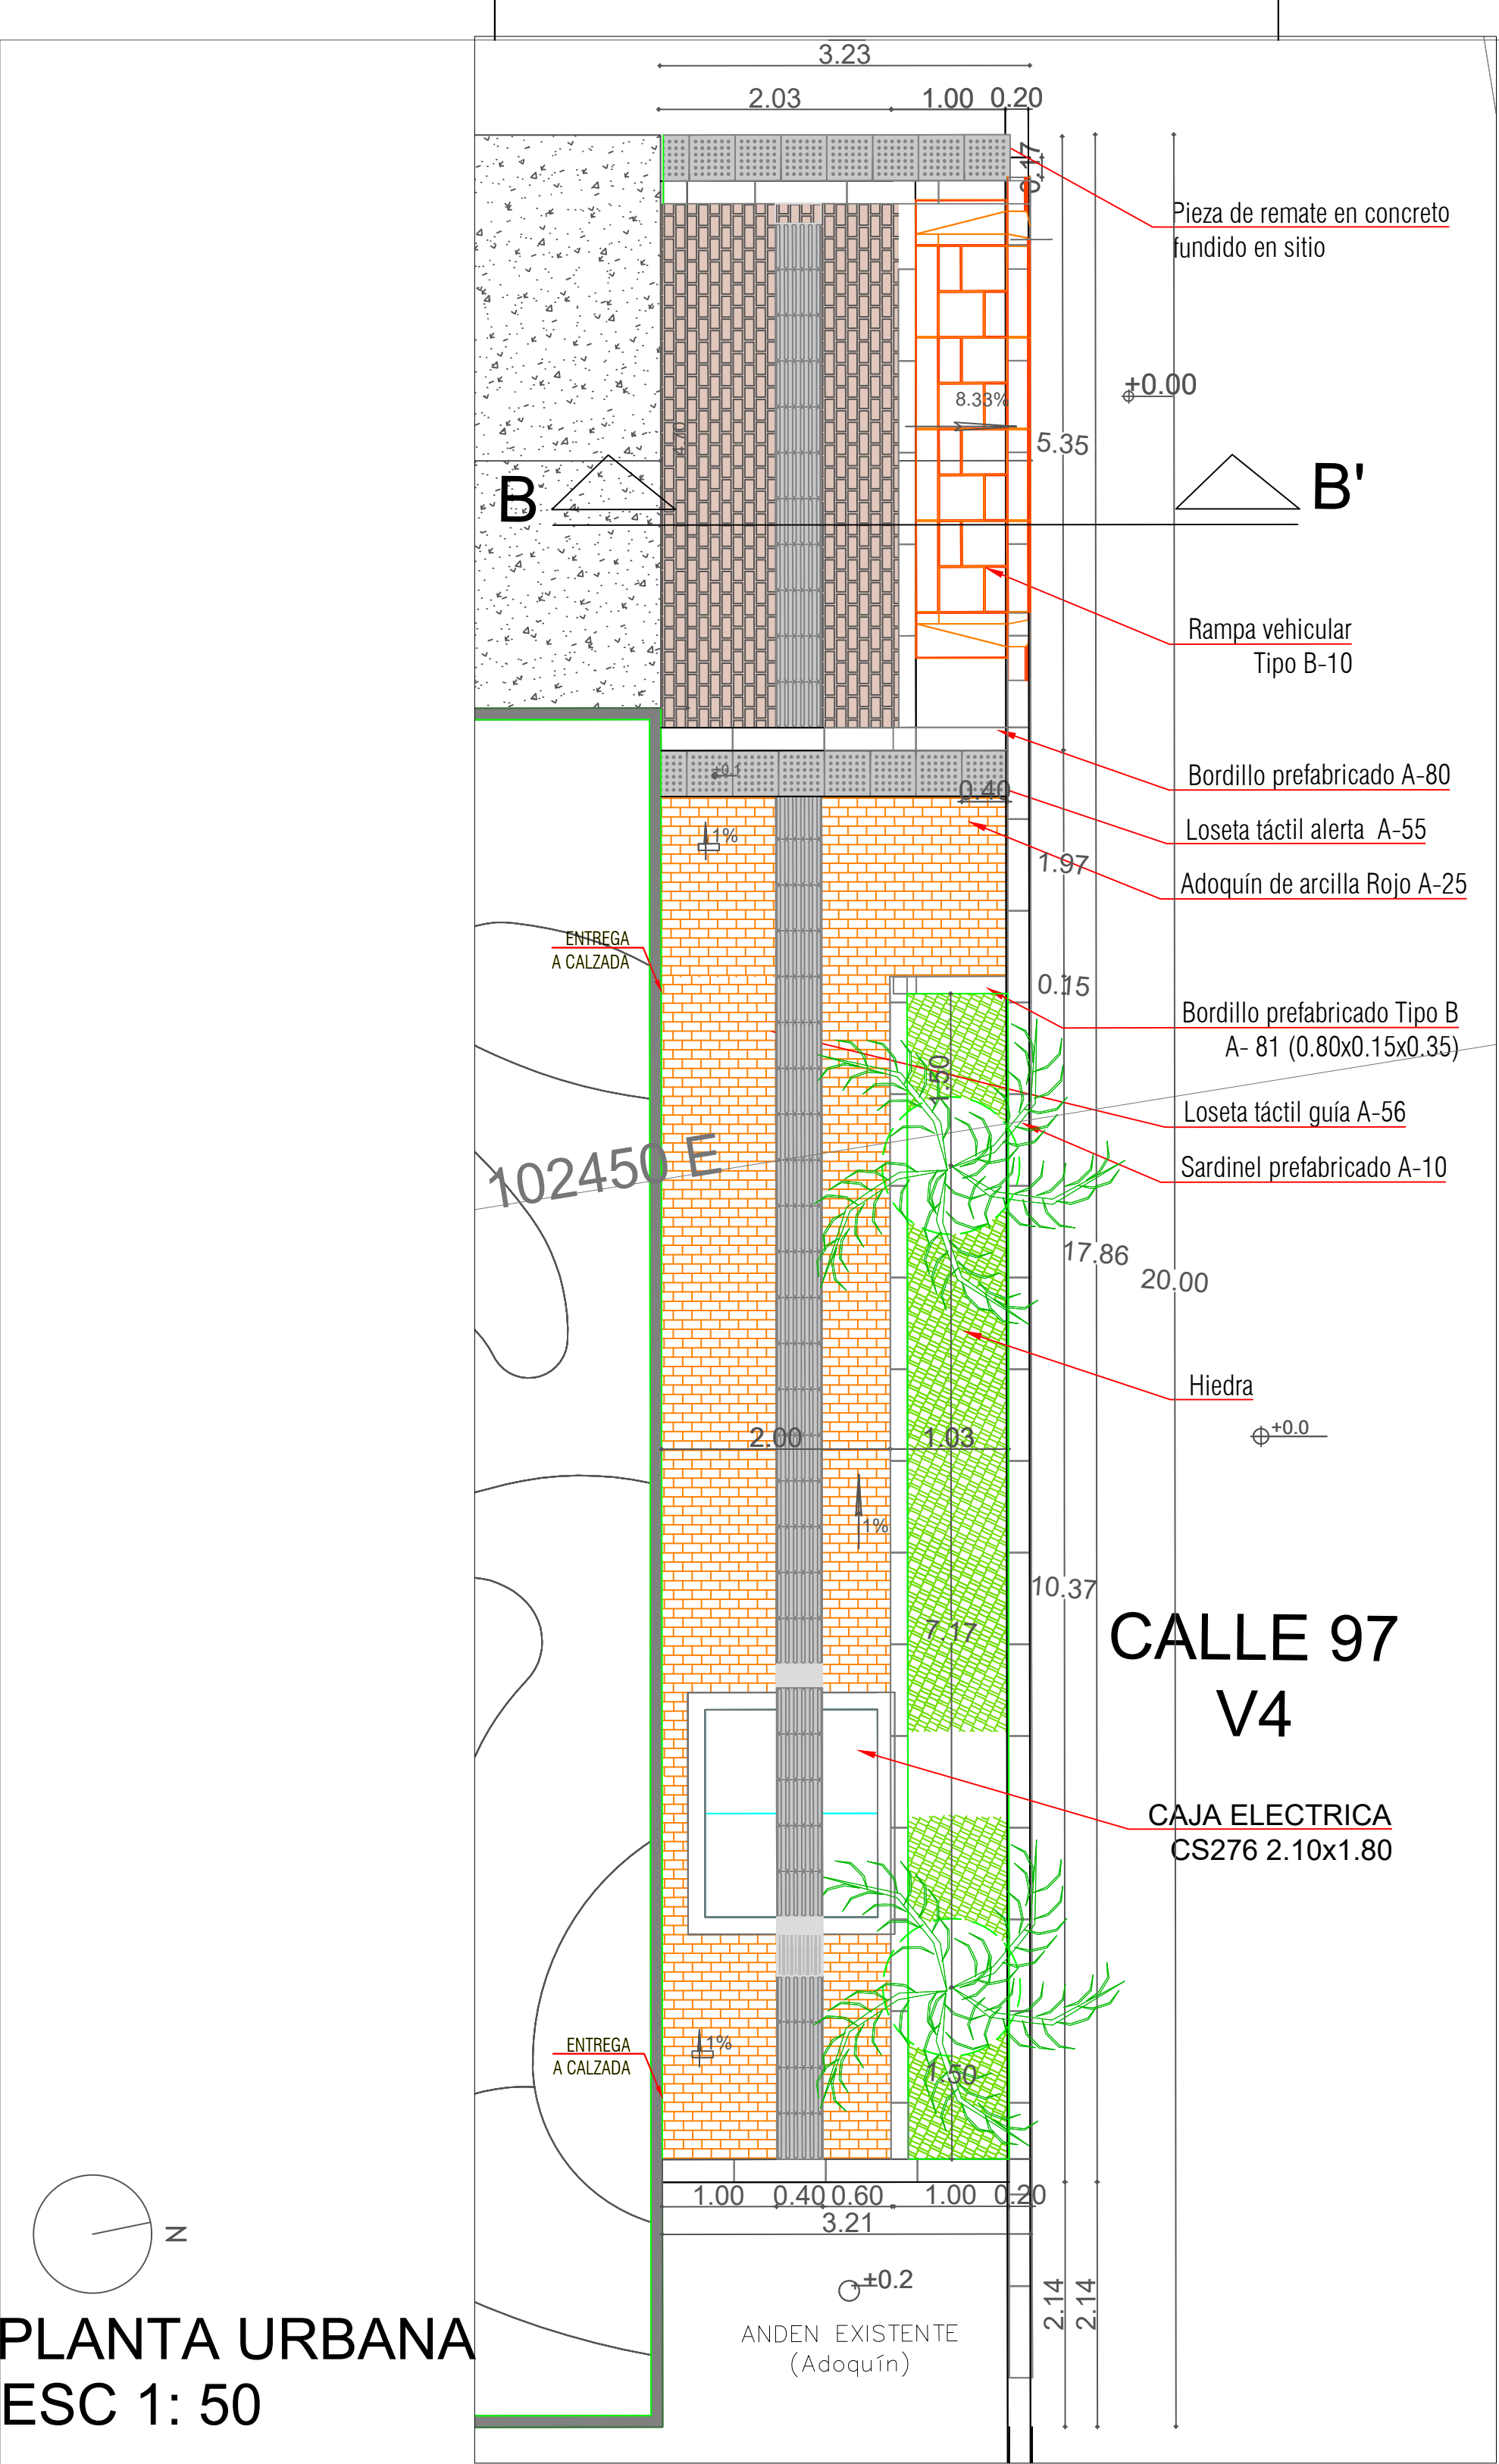


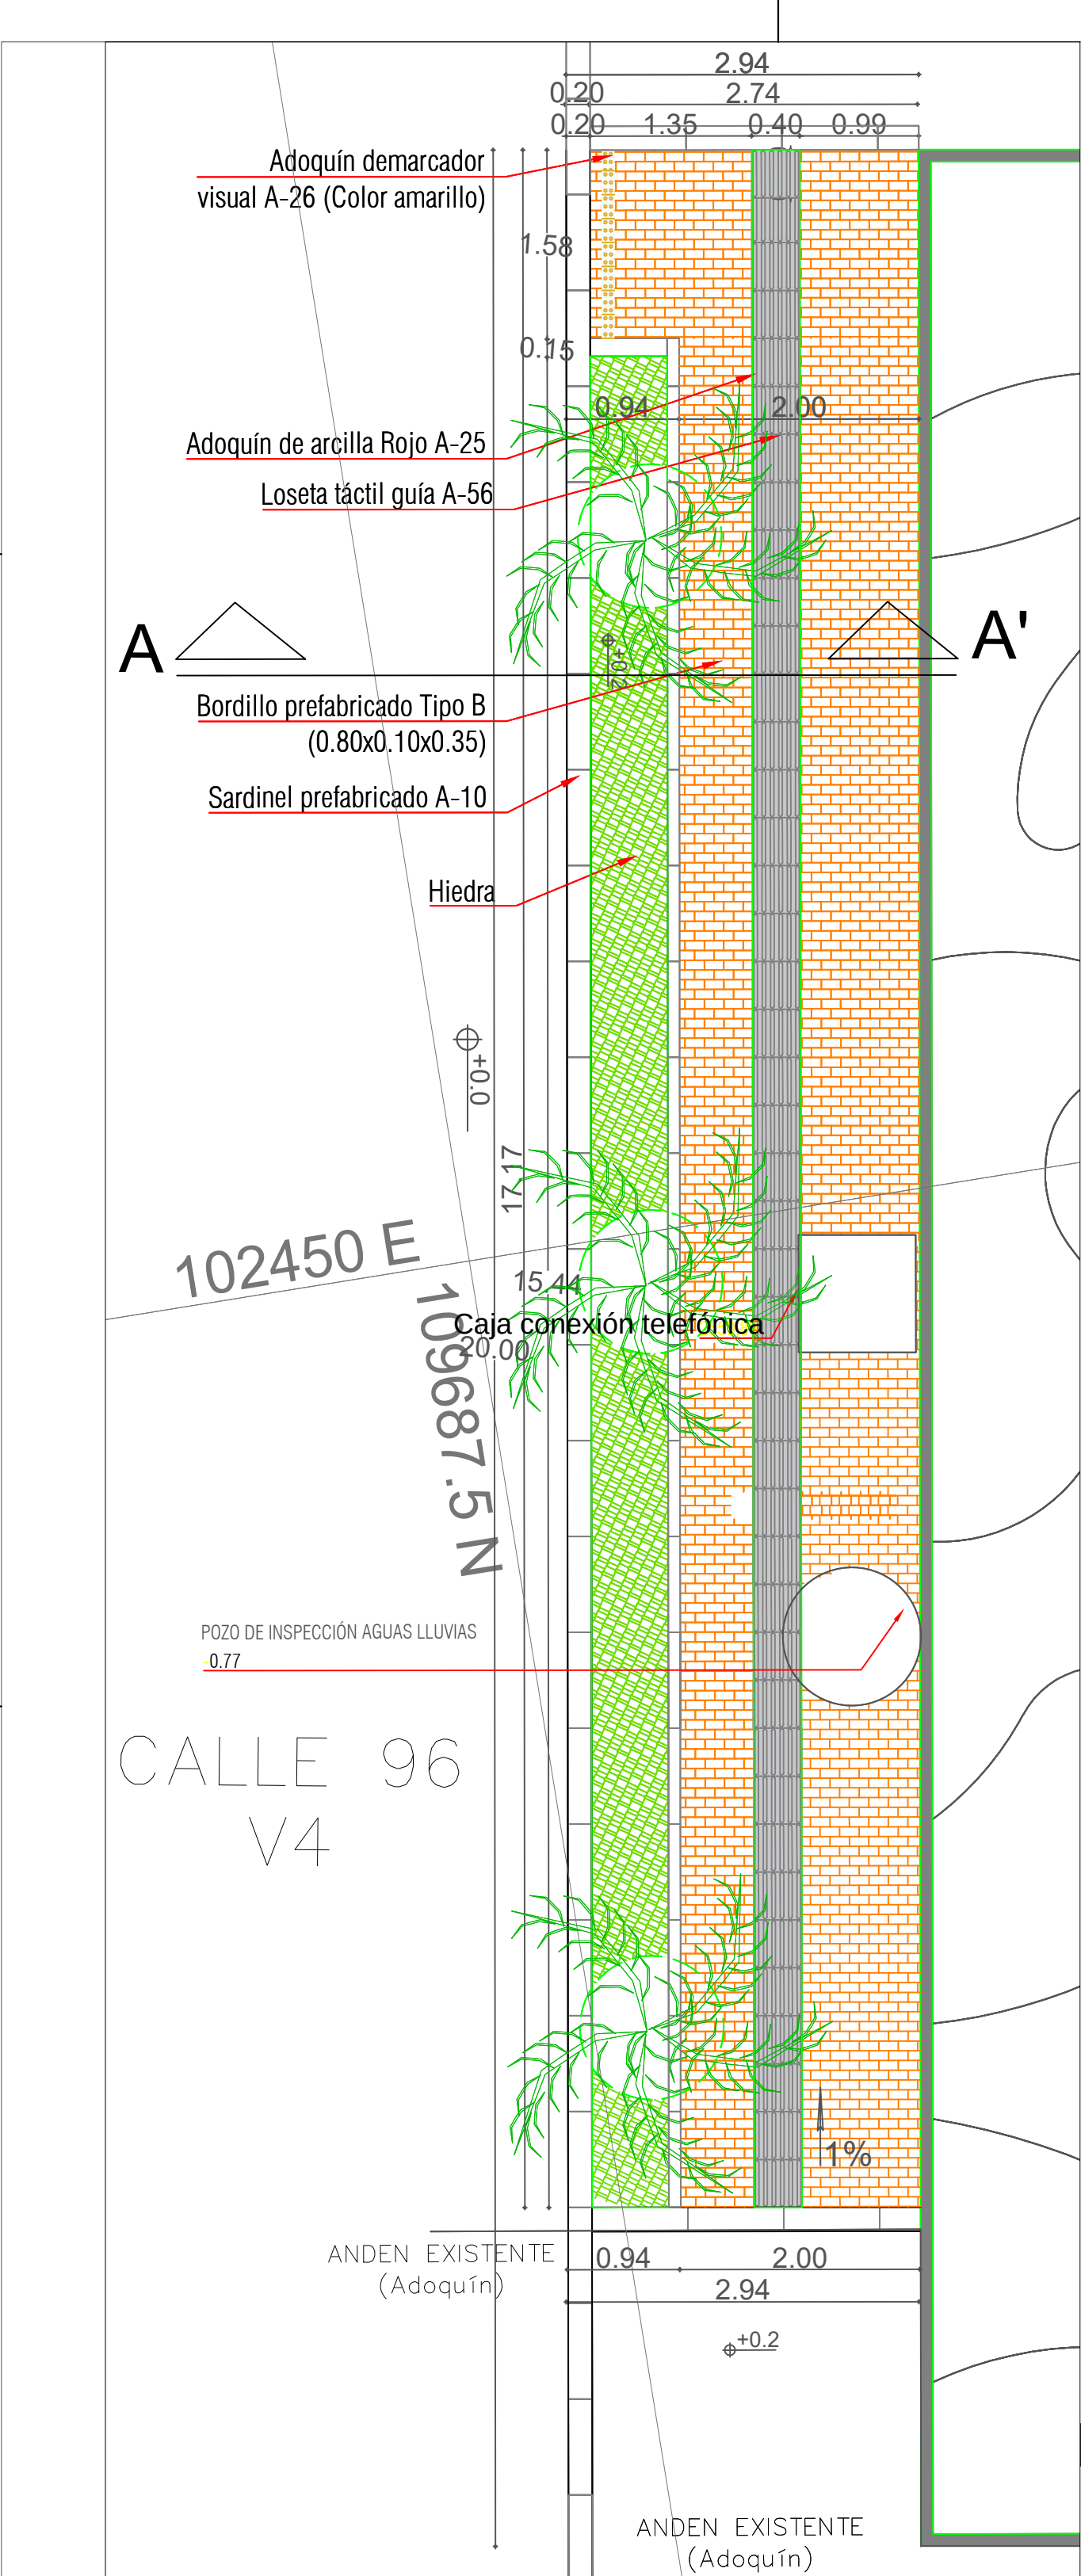

CUADRO DE ÁREAS

ÁREA ZONA	%	m²
ZONA VERDE (Jardinería concertada con el JBB)	24.00	25.62
zona verde Calle 96	14.47	15.45
zona verde Calle 97	9.53	10.17
ZONA DURA	76.00	81.14
zona dura Calle 96	32.80	35.02
zona dura Calle 97	43.20	46.12
SUBTOTAL Calle 96 (Area diseñada)	47.27	50.47
SUBTOTAL Calle 96 (Area diseñada)	52.73	56.29
TOTAL(Area diseñada)	100.00	106.76

CUADRO DE ARBORIZACIÓN

	NOMBRE	ALTURA Y COPA
	PALMA ALEJANDRA <i>Archontophoenix alexandrae</i>	Altura: 6-8 m Ø Copa: 3-4 m

PLANTA URBANA ESC 1: 50

Margarita Rosa Caicedo