



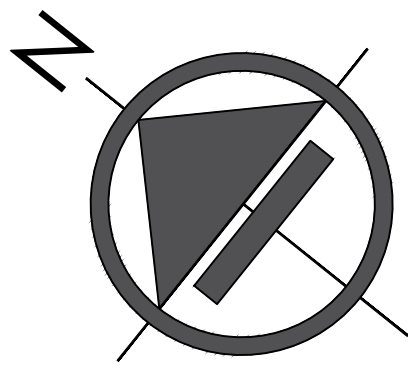

1 DETALLES RAMPA VEHICULAR TIPO A


1 : 25

CAPA DE ARENA O MORTERO

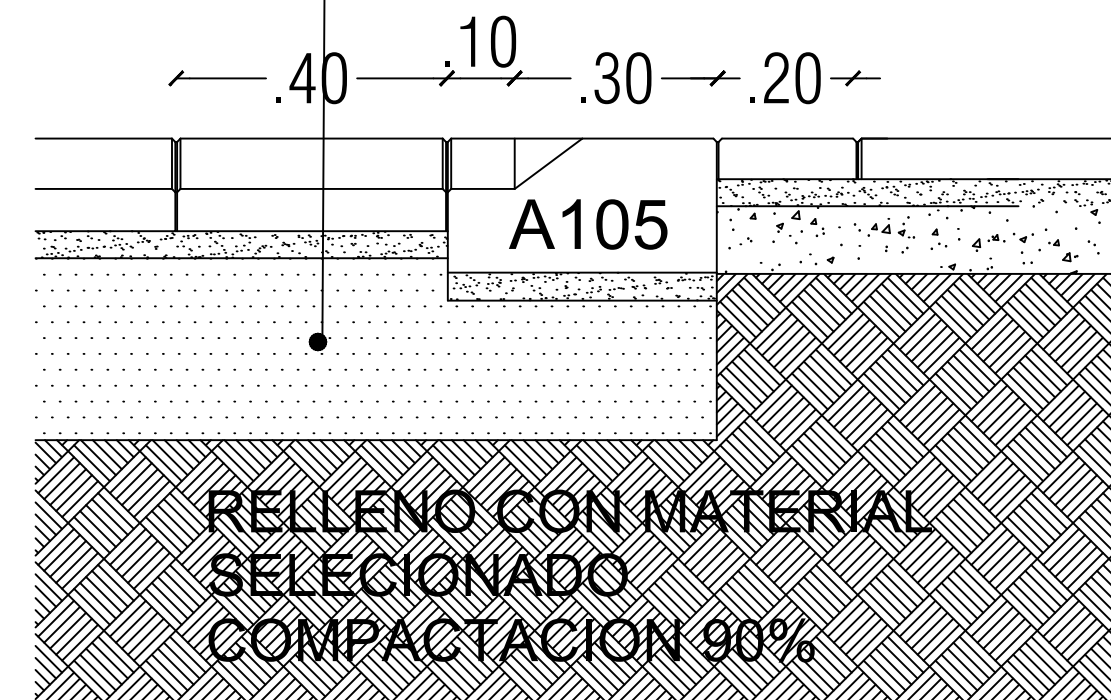

Loseta A-56 o concreto estampado tipo loseta


Adoquin en Concreto o concreto estampado tipo adoquin

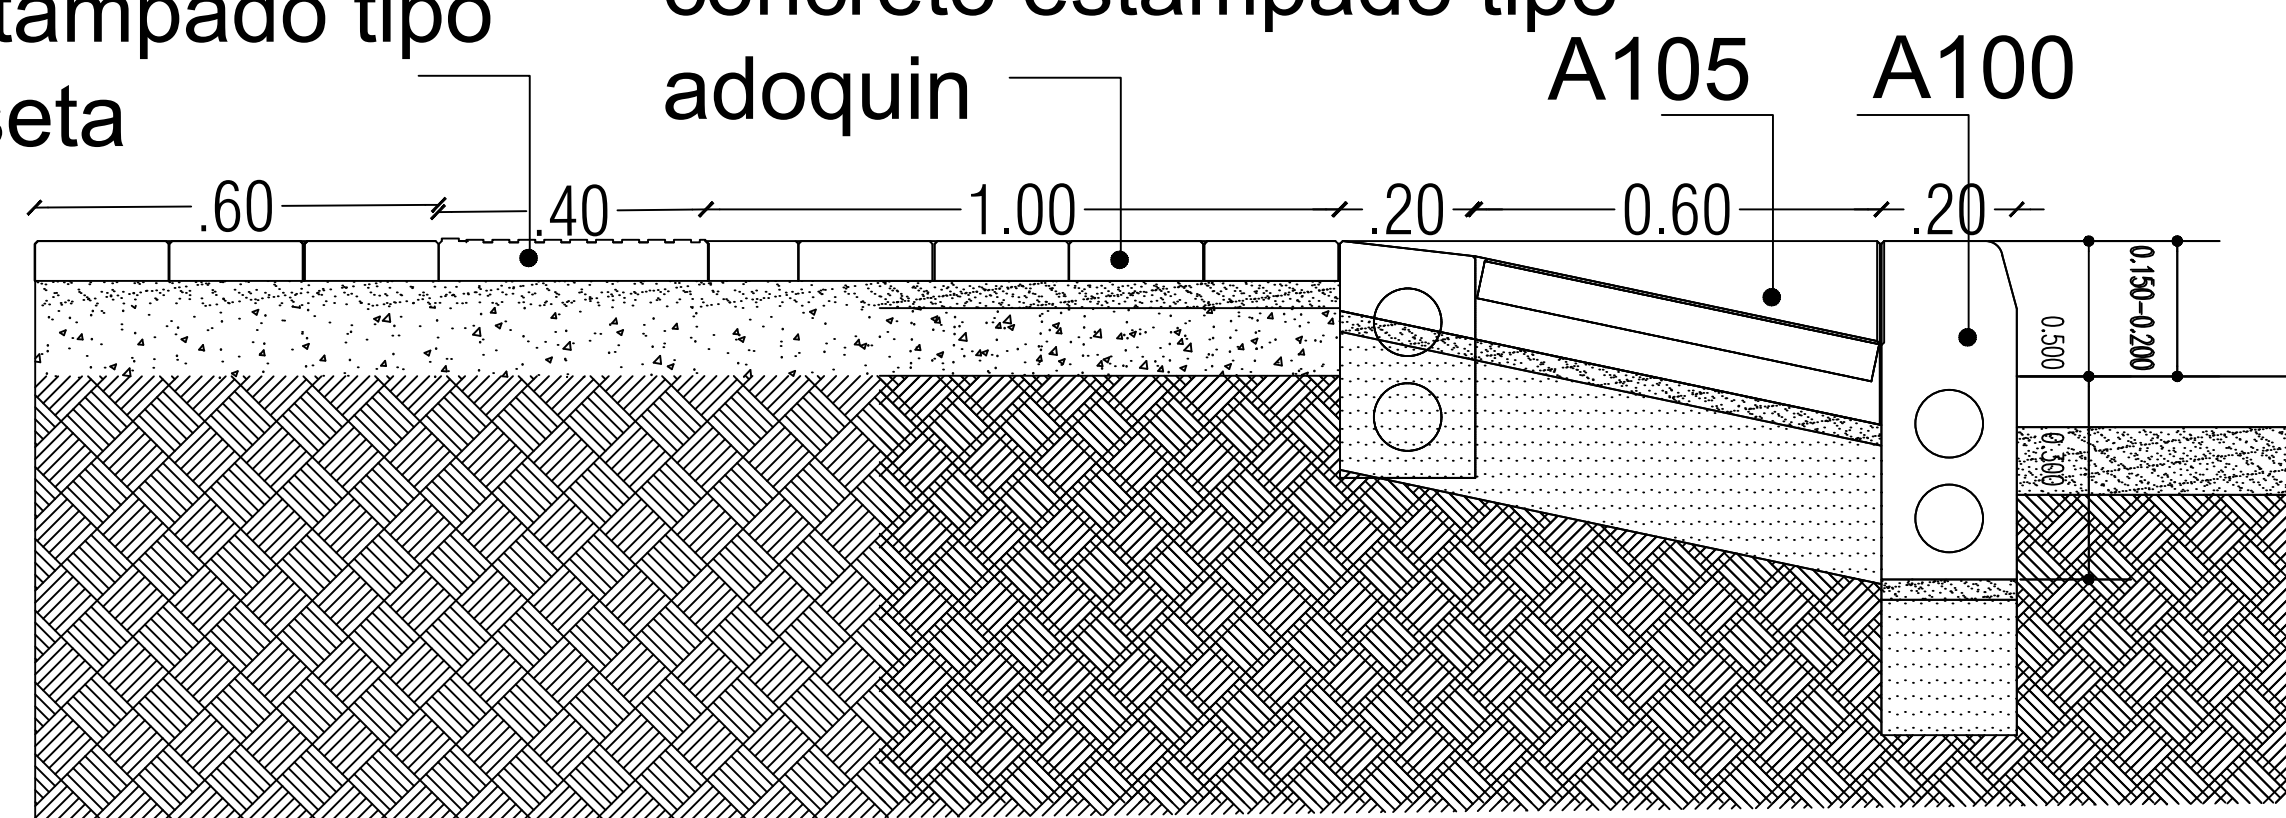

Concreto estampado Tipo adoquin en Concreto

A86


A85

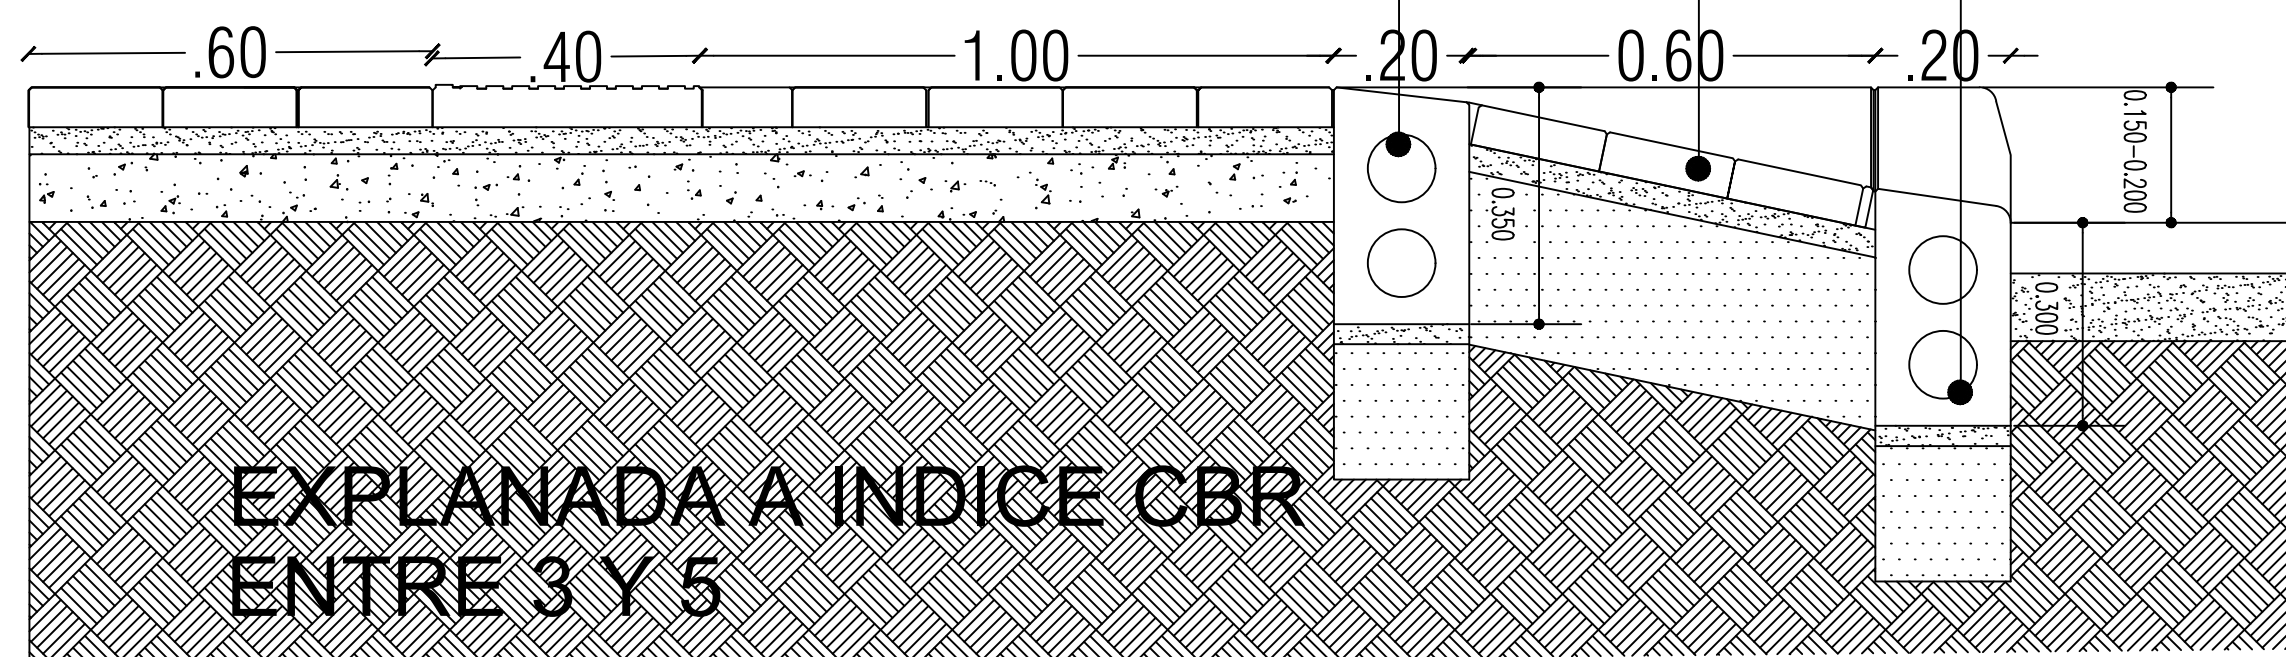

EXPLANADA A INDICE CBR ENTRE 3 Y 5


2 DETALLE LOSETA A-55 - A-56

1 : 5

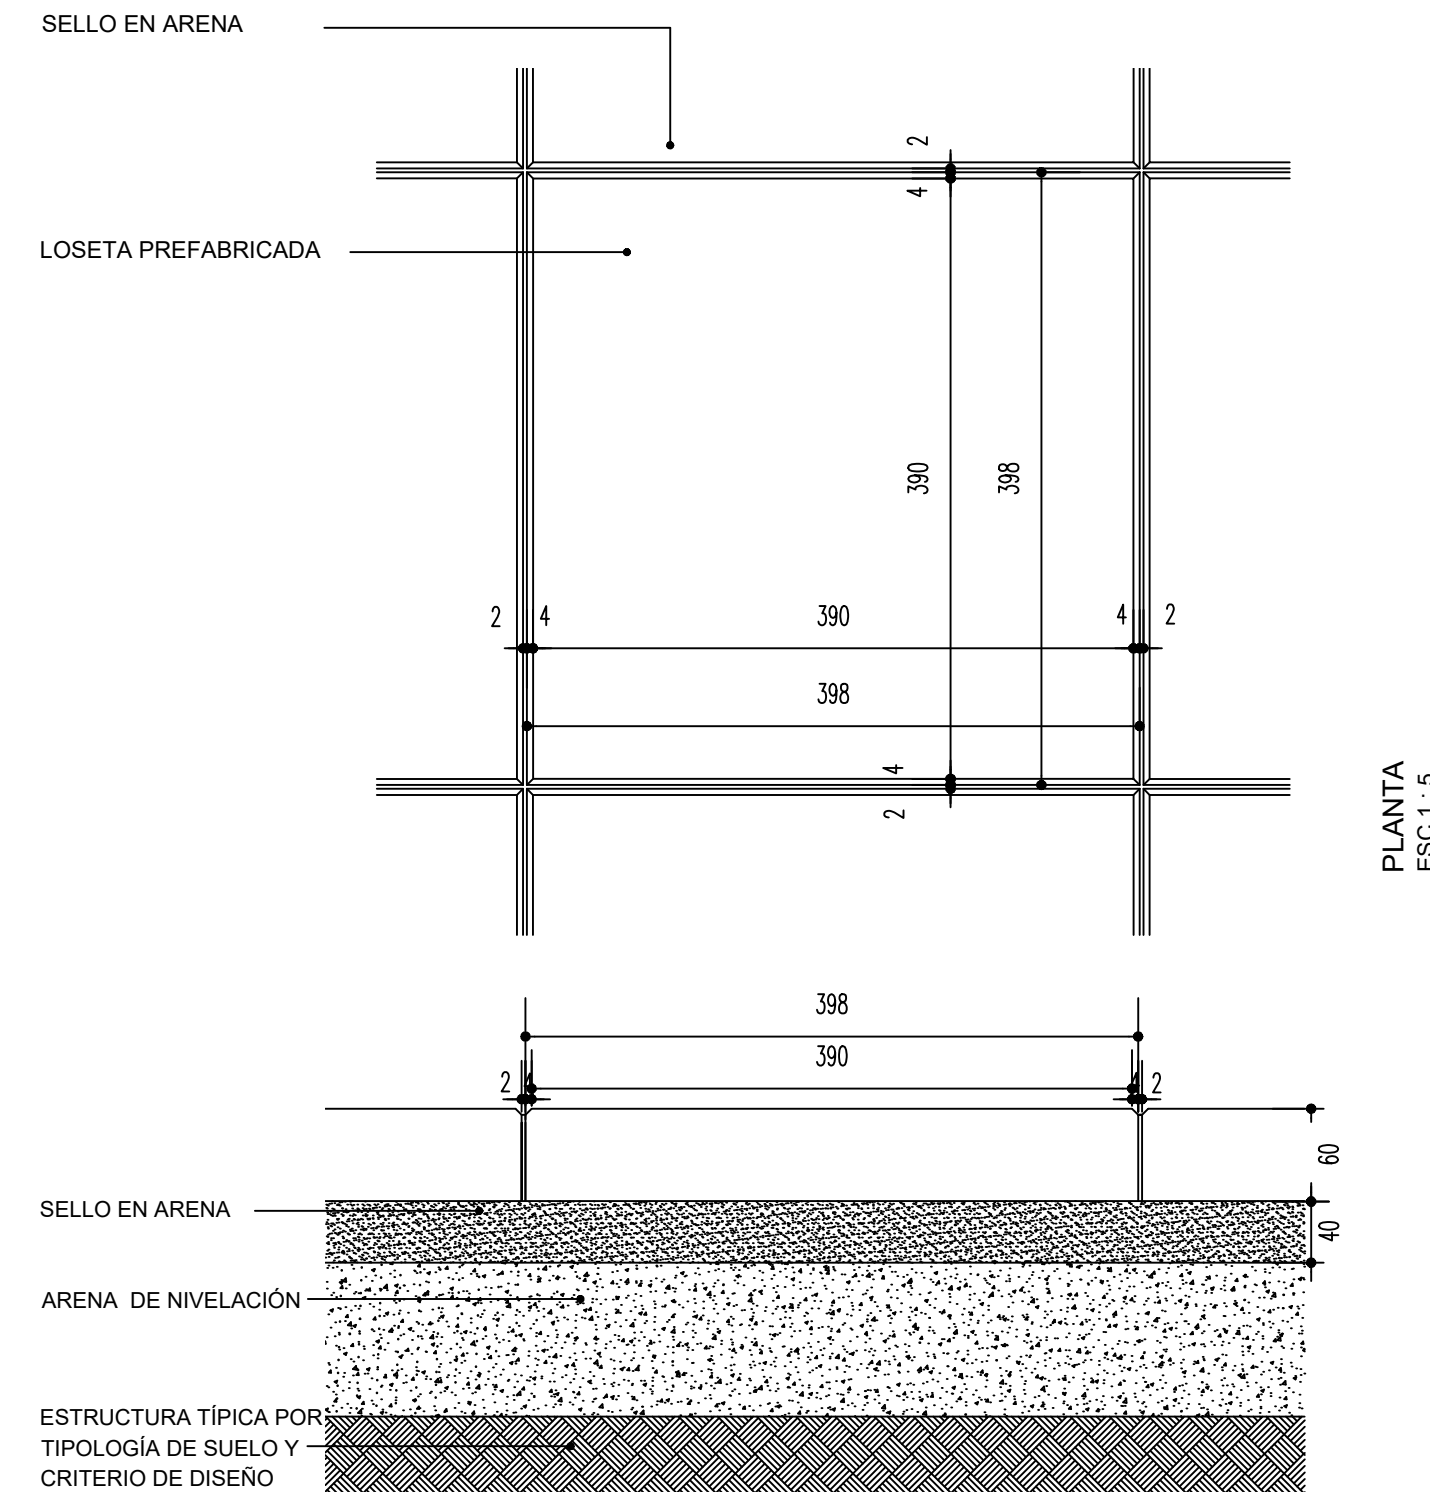


3 DETALLES A-100

1 : 10


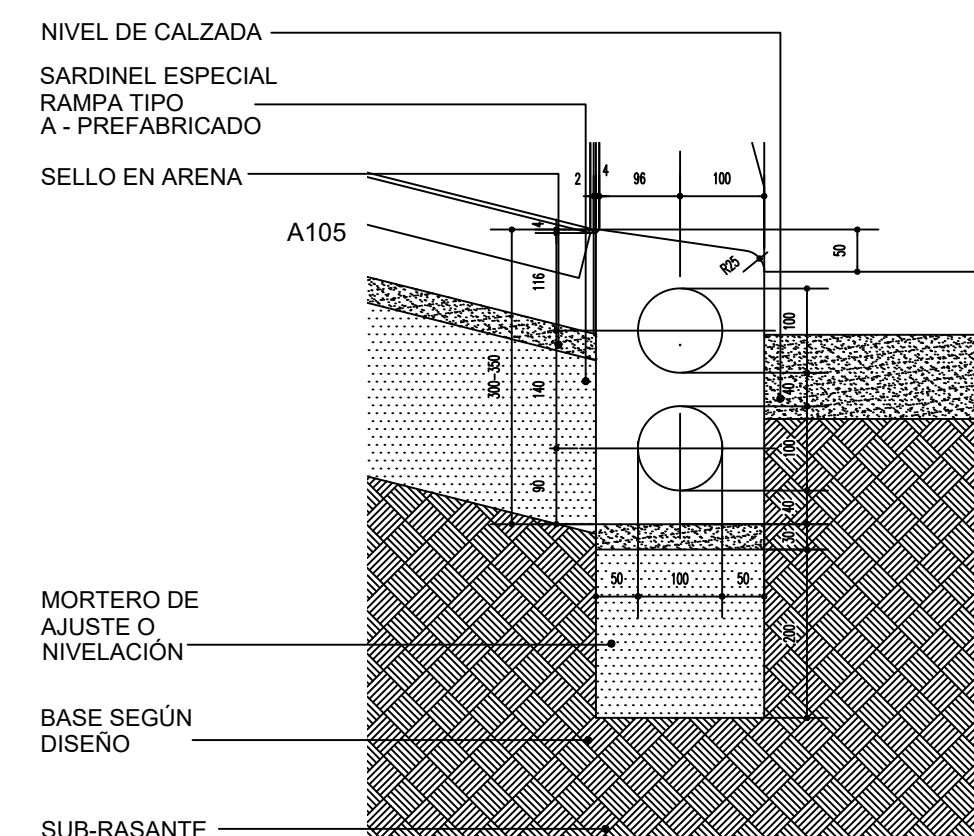


4 DETALLES A-105

1 : 10

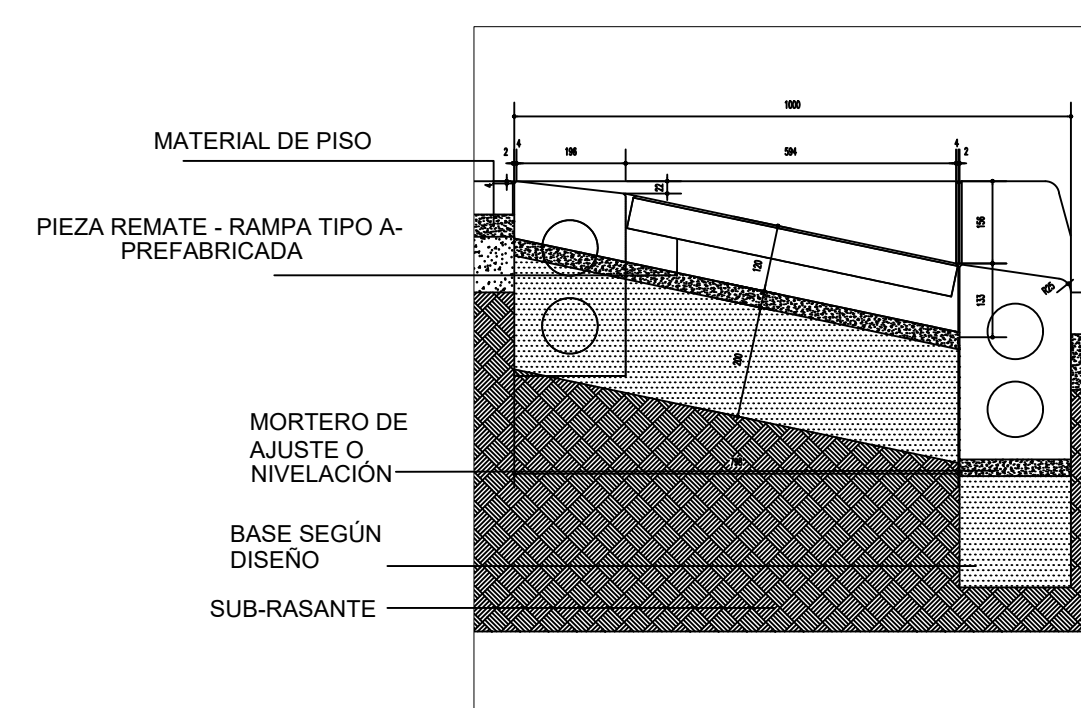

5 DETALLES A-86

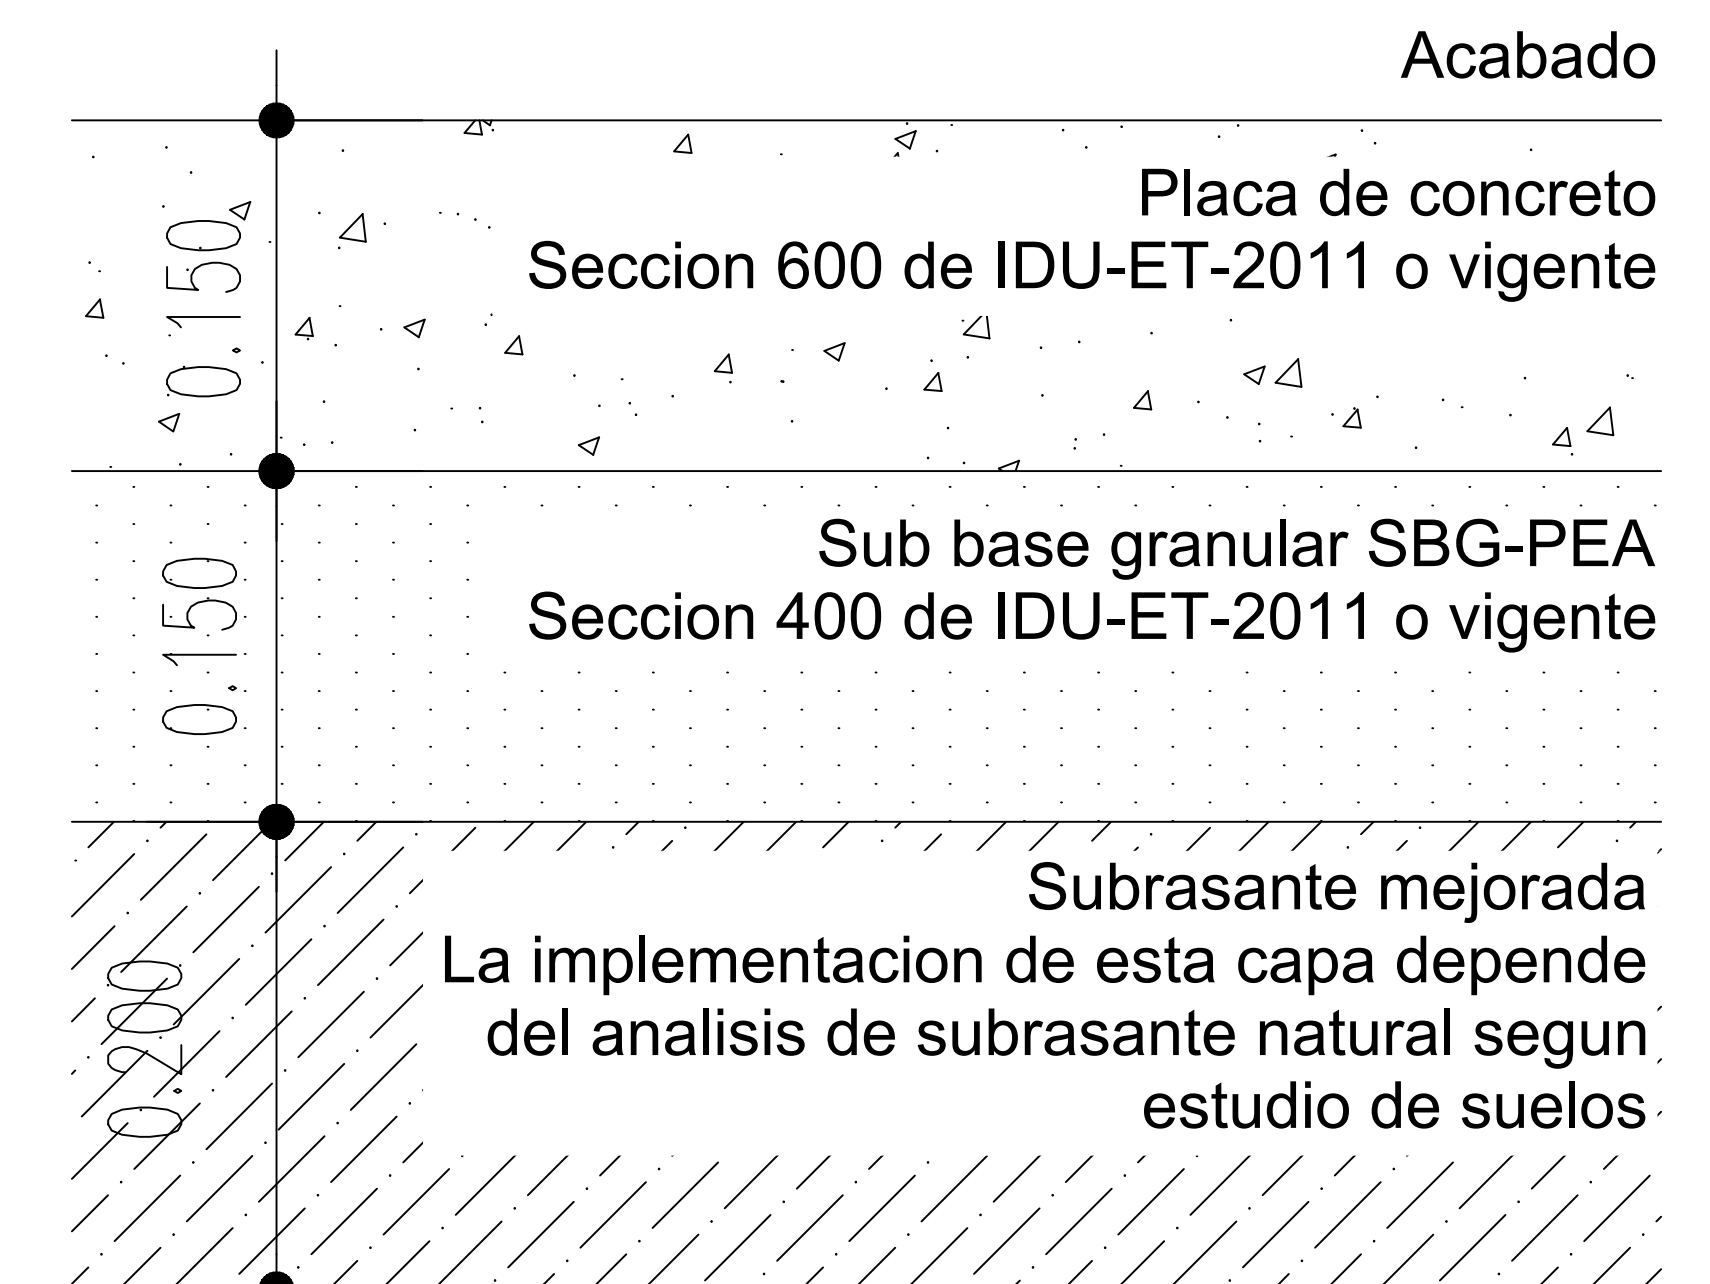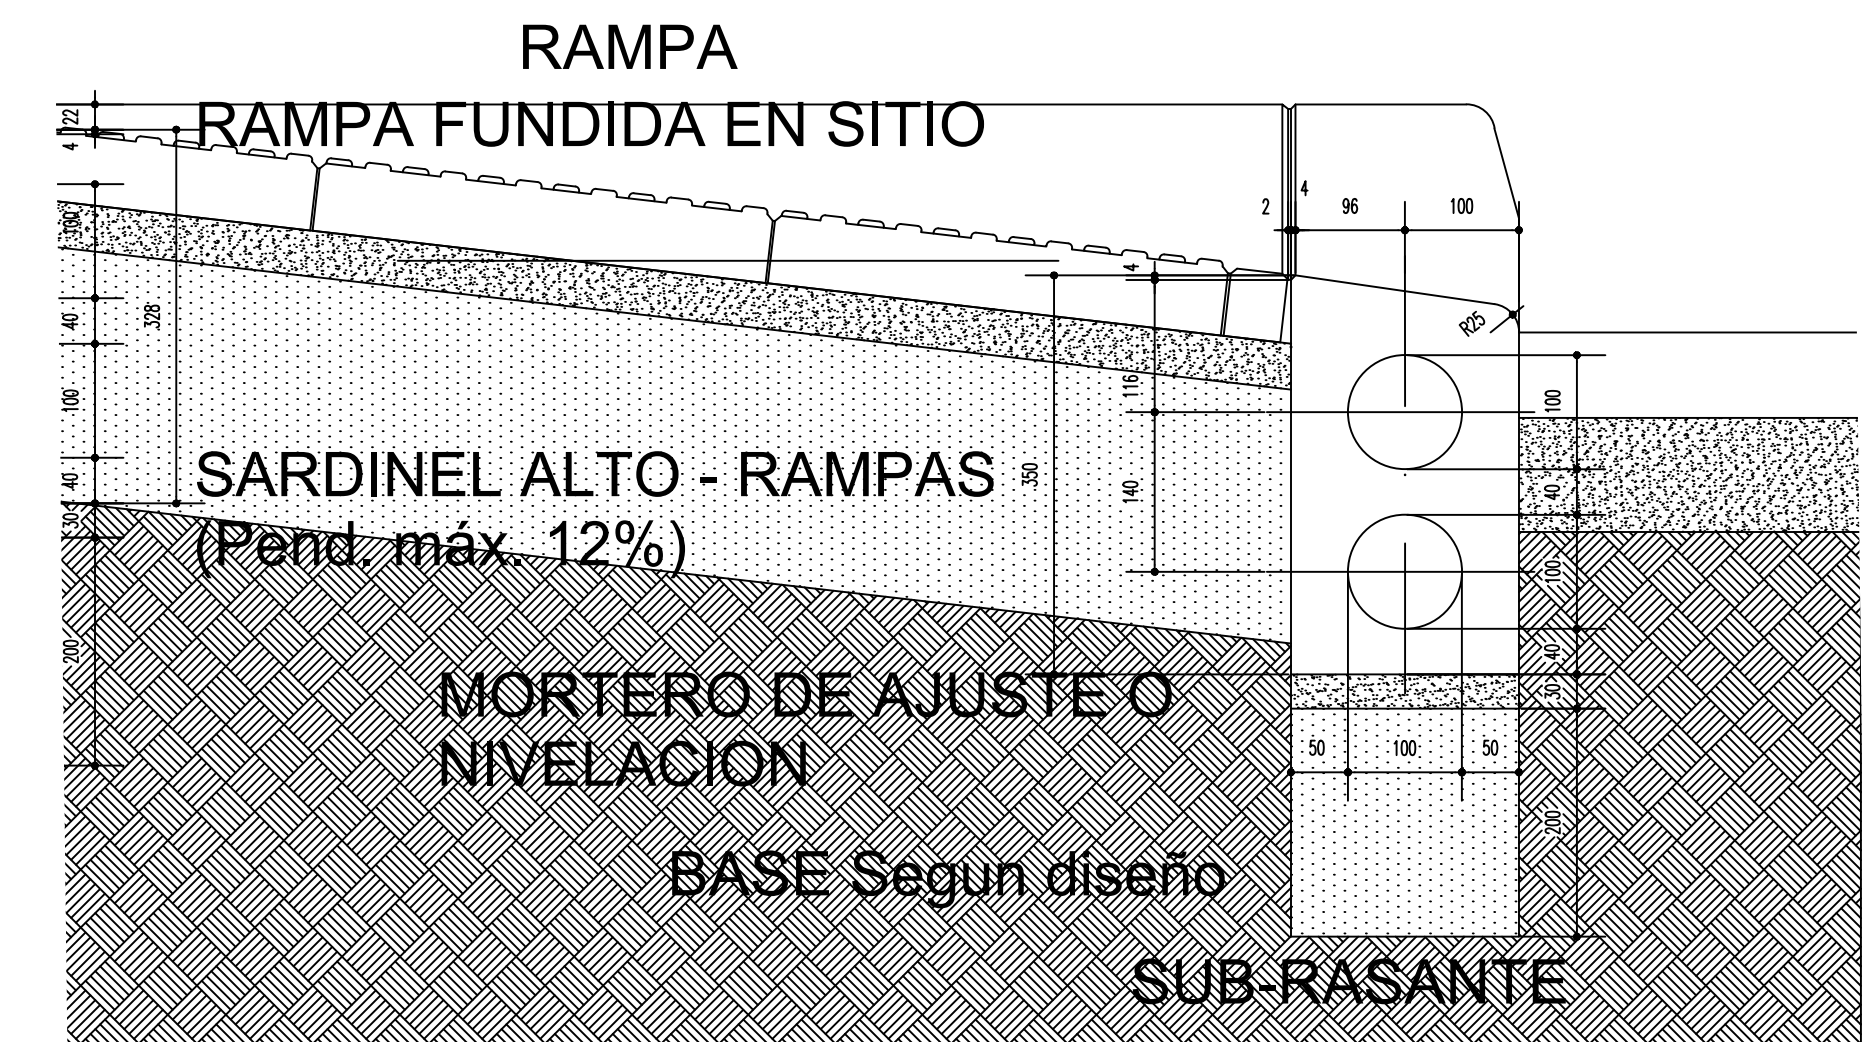

6 DETALLE Tipo IDU rasante bajo acceso vehicular- Esta estructura debe ser corroborada por el estudio de suelos



1 : 10

Margarita Rosa Caicedo