



LEVANTAMIENTO TOPOGRÁFICO ACTUAL 1:200

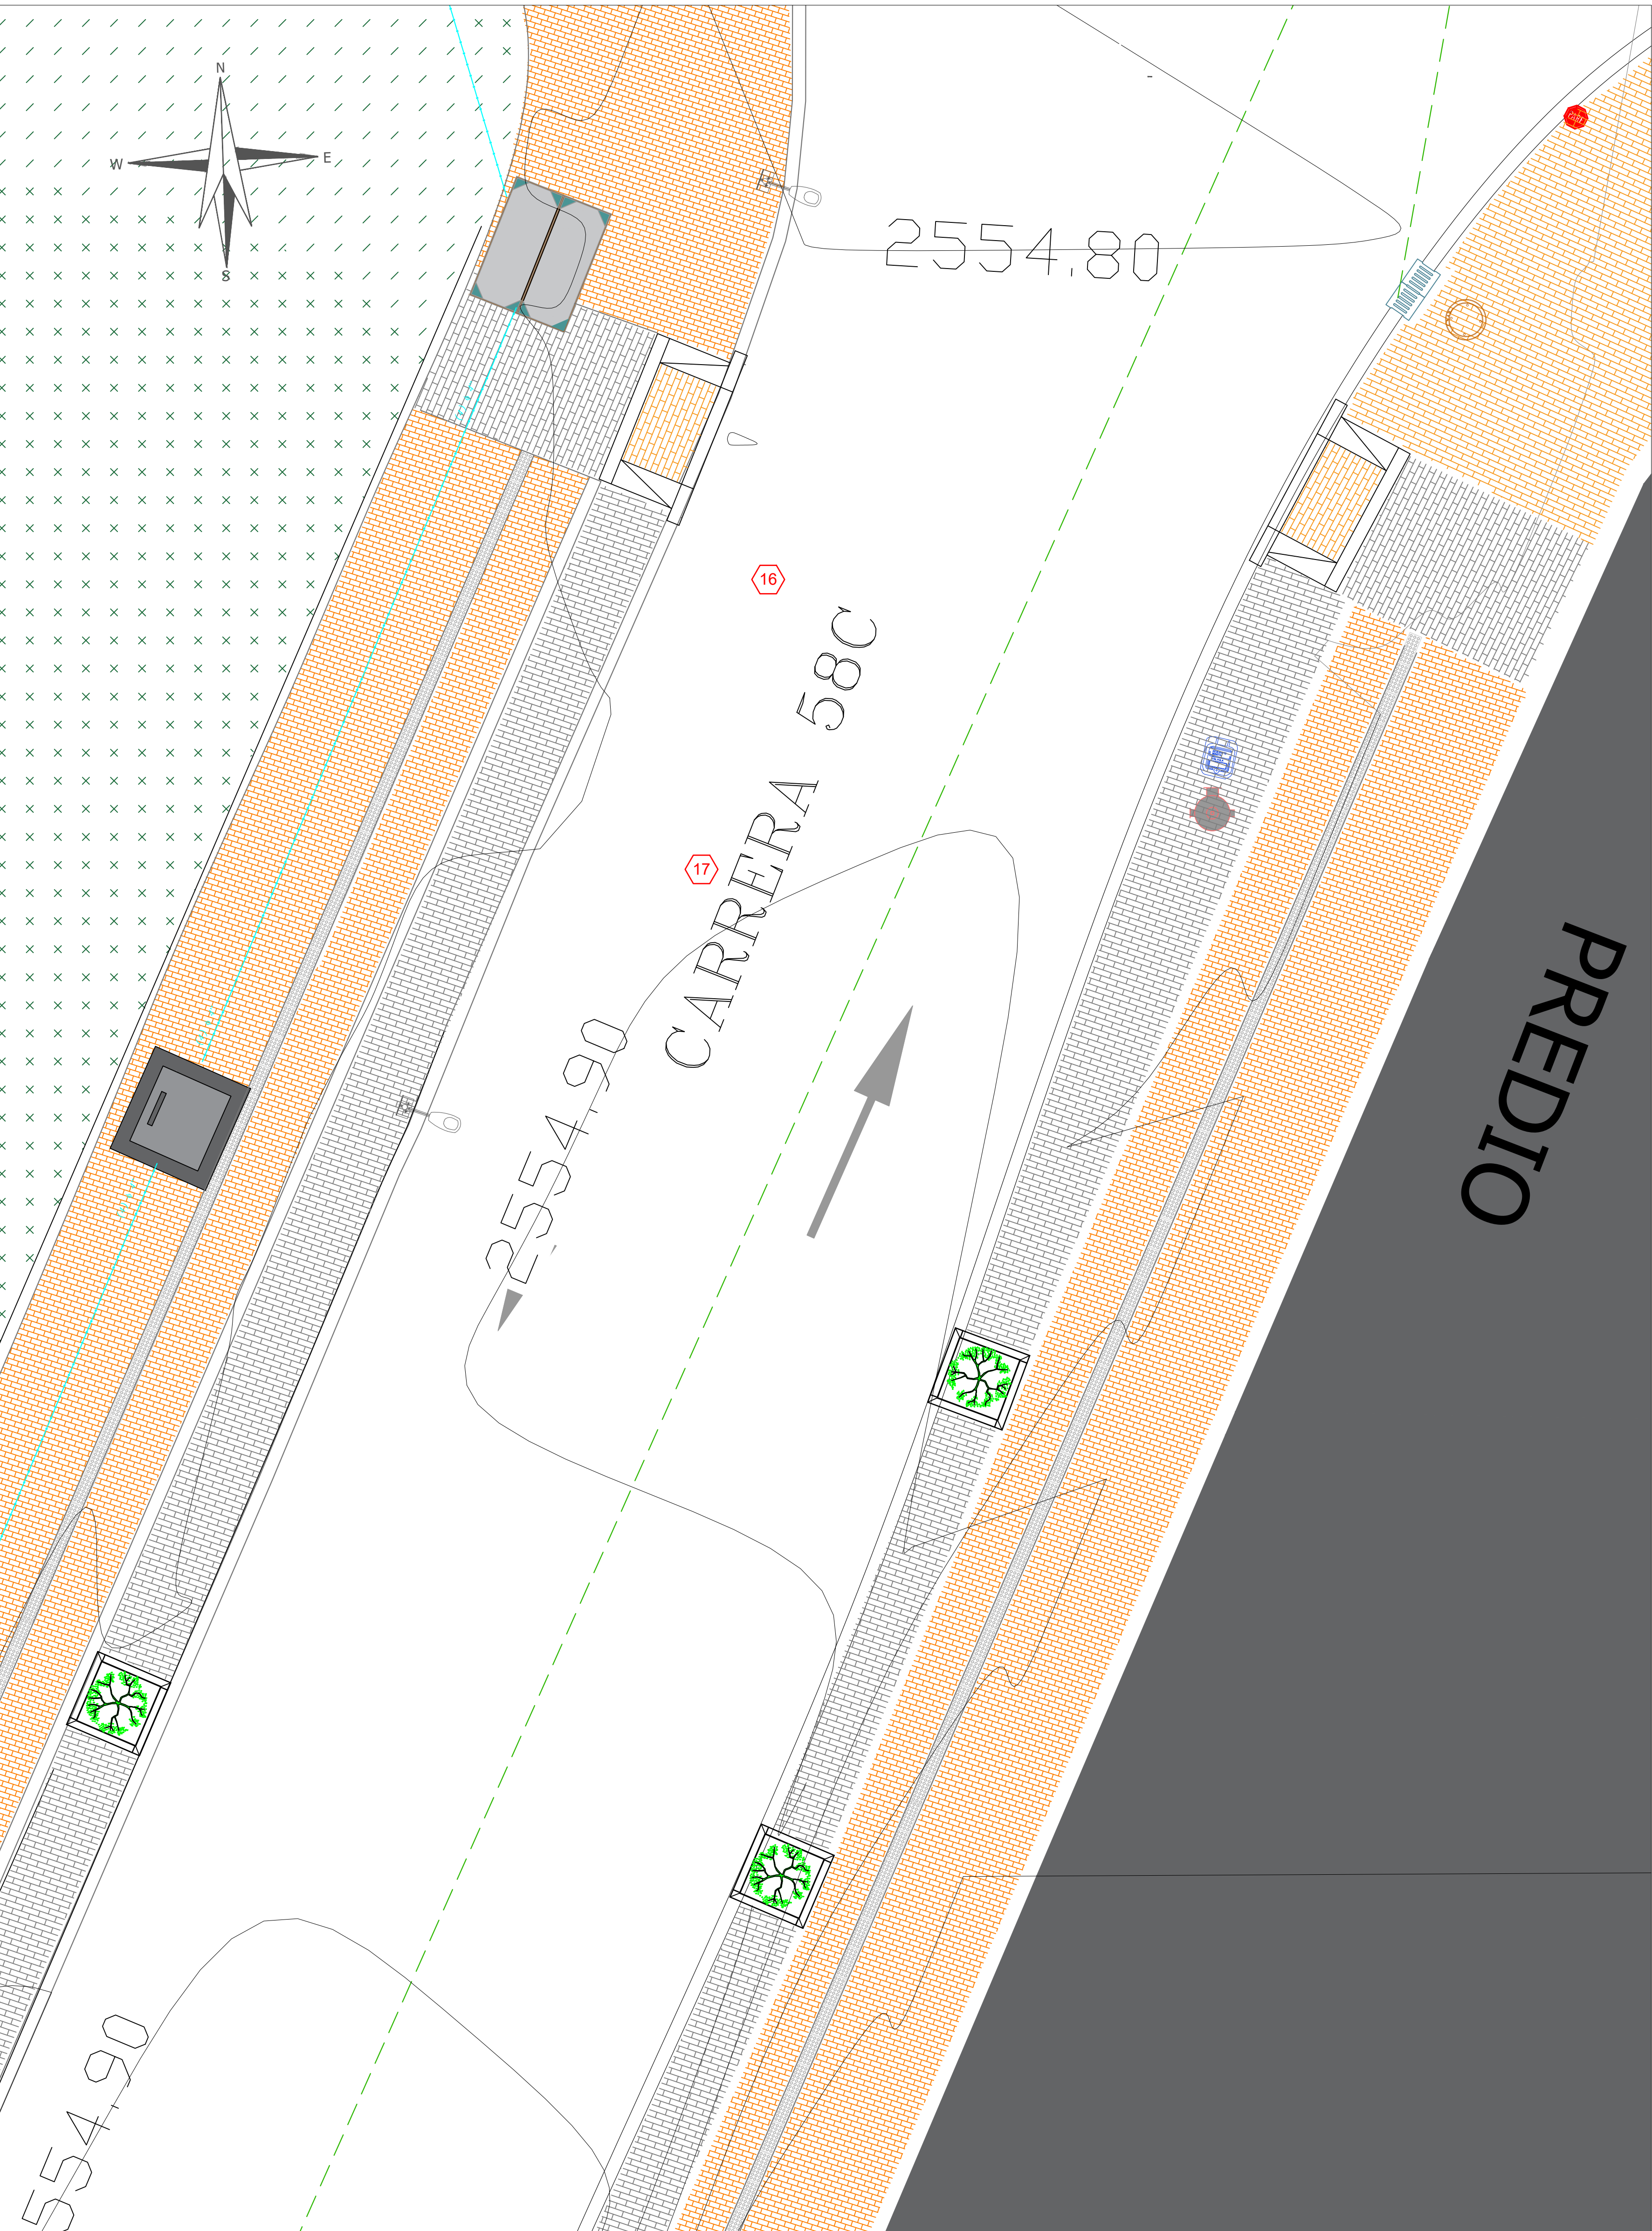

LOCALIZACIÓN 1:200

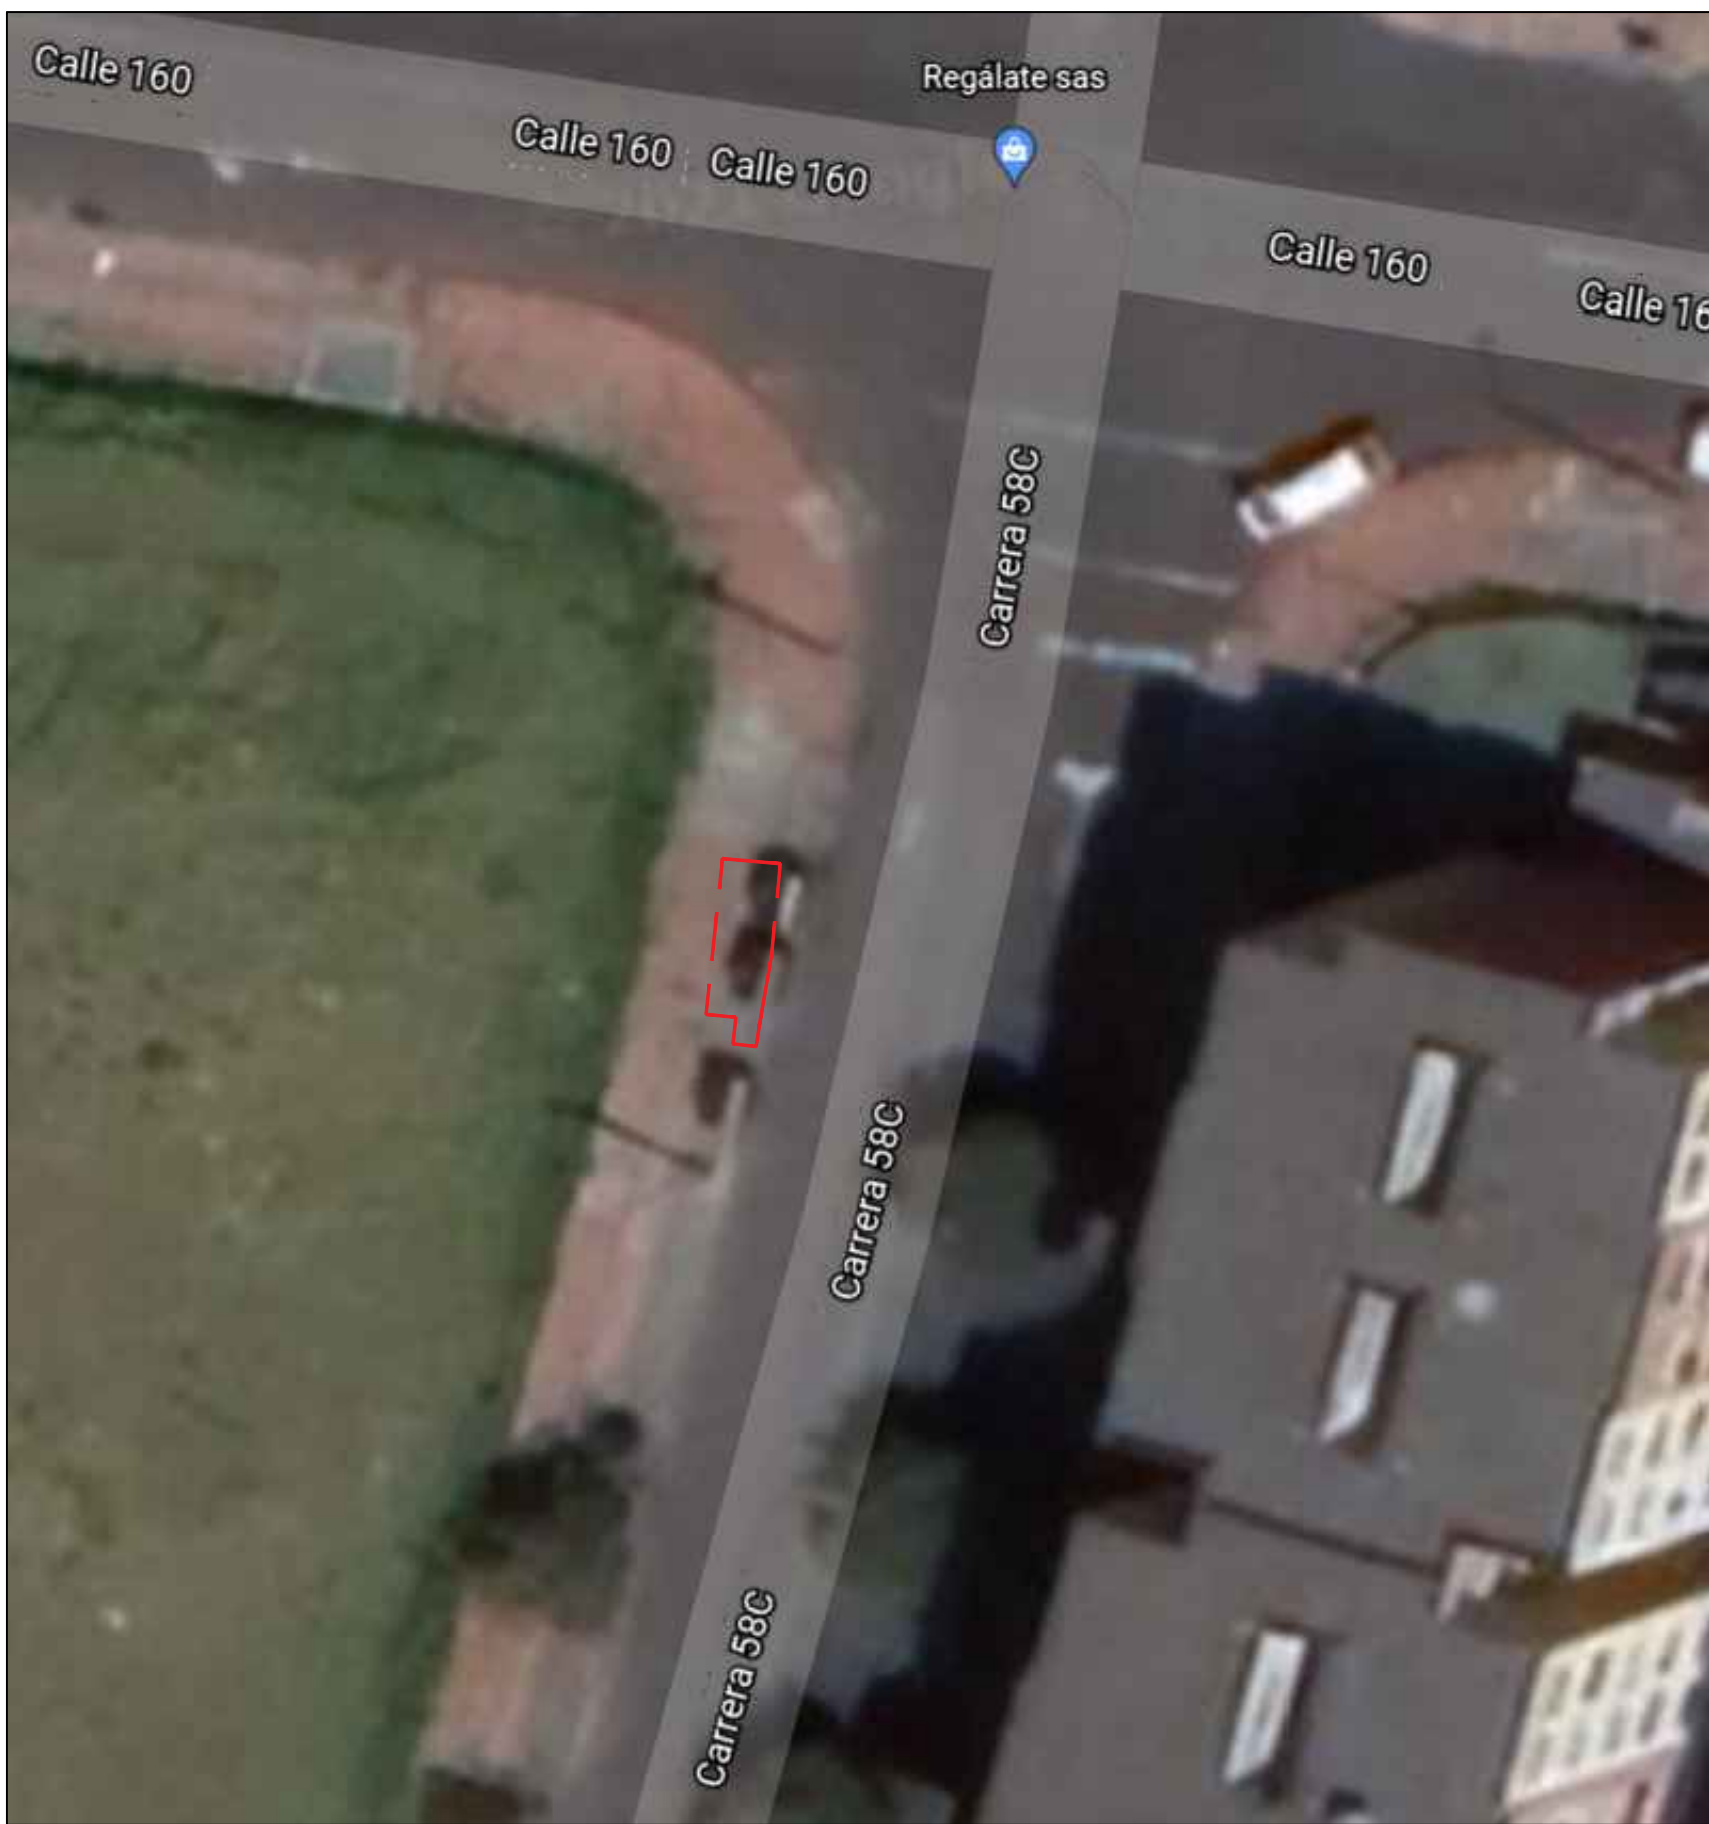

REGISTRO FOTOGRÁFICO



CONVENCIONES PLANO TOPOGRÁFICO

	Red acueducto
	Red alcantarillado
	Red pluvial
	Red telecomunicaciones
	Red telecomunicaciones aérea
	Red baja tensión
	Red semaforización

CUADRO DE ARBORIZACIÓN DE LA ZONA EXISTENTE

COORDENADAS	
LATITUD	LONGITUD

GEOREFERENCIACIÓN DEL SOTERRADO

LATITUD	LONGITUD
4,748241	-74,062235

CUADRO DE ÁREAS

ELEMENTO	ÁREA (m2)
Área de intervención soterrado (zona dura)	15,3486 m2

OBSERVACIONES

Los contenedores soterrados se ubican del borde del sardinel hacia el interior de andén. Se deja la distancia mínima permitida descrita dentro de la cartilla de ándenes de Bogotá D.C. vigente al año 2018

Este punto de intervención no cuenta con redes de telecomunicaciones, telecomunicación aérea ni semaforización.

Margarita Rosa Caicedo



DISEÑADOR
CONTRATISTA

ESPECIFICACIONES DE CONSTRUCCIÓN	
	Red acueducto
	Red alcantarillado
	Red pluvial
	Red telecomunicaciones
	Red telecomunicaciones aérea
	Red baja tensión
	Red semaforización

SISTEMA DE COORDENADAS	
MAGNA SIRGAS	1. OBSERVATORIO BOGOTÁ
COORDENADAS MEDIDAS	
NORTE: 1.000.000	ESTE: 1.000.000

MODIFICACIONES			
FECHA	MODIFICACIÓN	NOMBRE ING. RESPONSABLE	FIRMA

INTERVENCIÓN DEL ESPACIO PÚBLICO
PARA CONTENEDORES SOTERRADOS

Contrato de concesión No 287 de 2018.

PLANO DE UBICACIÓN PARA CONTENEDORES SOTERRADOS

Contrato de concesión No. 287 de 2018 en la ciudad de Bogotá D.C. Suscrito por ÁREA LIMPIA DISTRITO CAPITAL S.A.S E.S.P. con la Unidad Administrativa Especial de Servicios Públicos -UAESP- y la Adición No. 5 en la ASE No 5 de la localidad de Suba.

CONTENIDO: SOTERRADO A-16 Dirección Principal: KR 58C No 160
LOCALIDAD: SUBA
CONTIENE: UBICACIONES DE SOTERRADOS, AFECTACIONES Y ENDURECIMIENTOS.
PLANO URBANISTICO: CUS100/4-30.

ESCALA: DEFINIDA EN CADA PLANO


NOMBRE DEL ARCHIVO
UBICACION CONTENEDORES SOTERRADOS A-16.dwg

PROYECTO N°:	CONSTRUCCIÓN E INSTALACIÓN DE CONTENEDORES SOTERRADOS
FECHA DEL PLANO:	DICIEMBRE DE 2021
FECHA FINALIZACIÓN DEL DISEÑO:	
PLANO NO:	1/2


PLANTA DE INTERVENCIÓN 1:200




DETALLE A-B 1:10

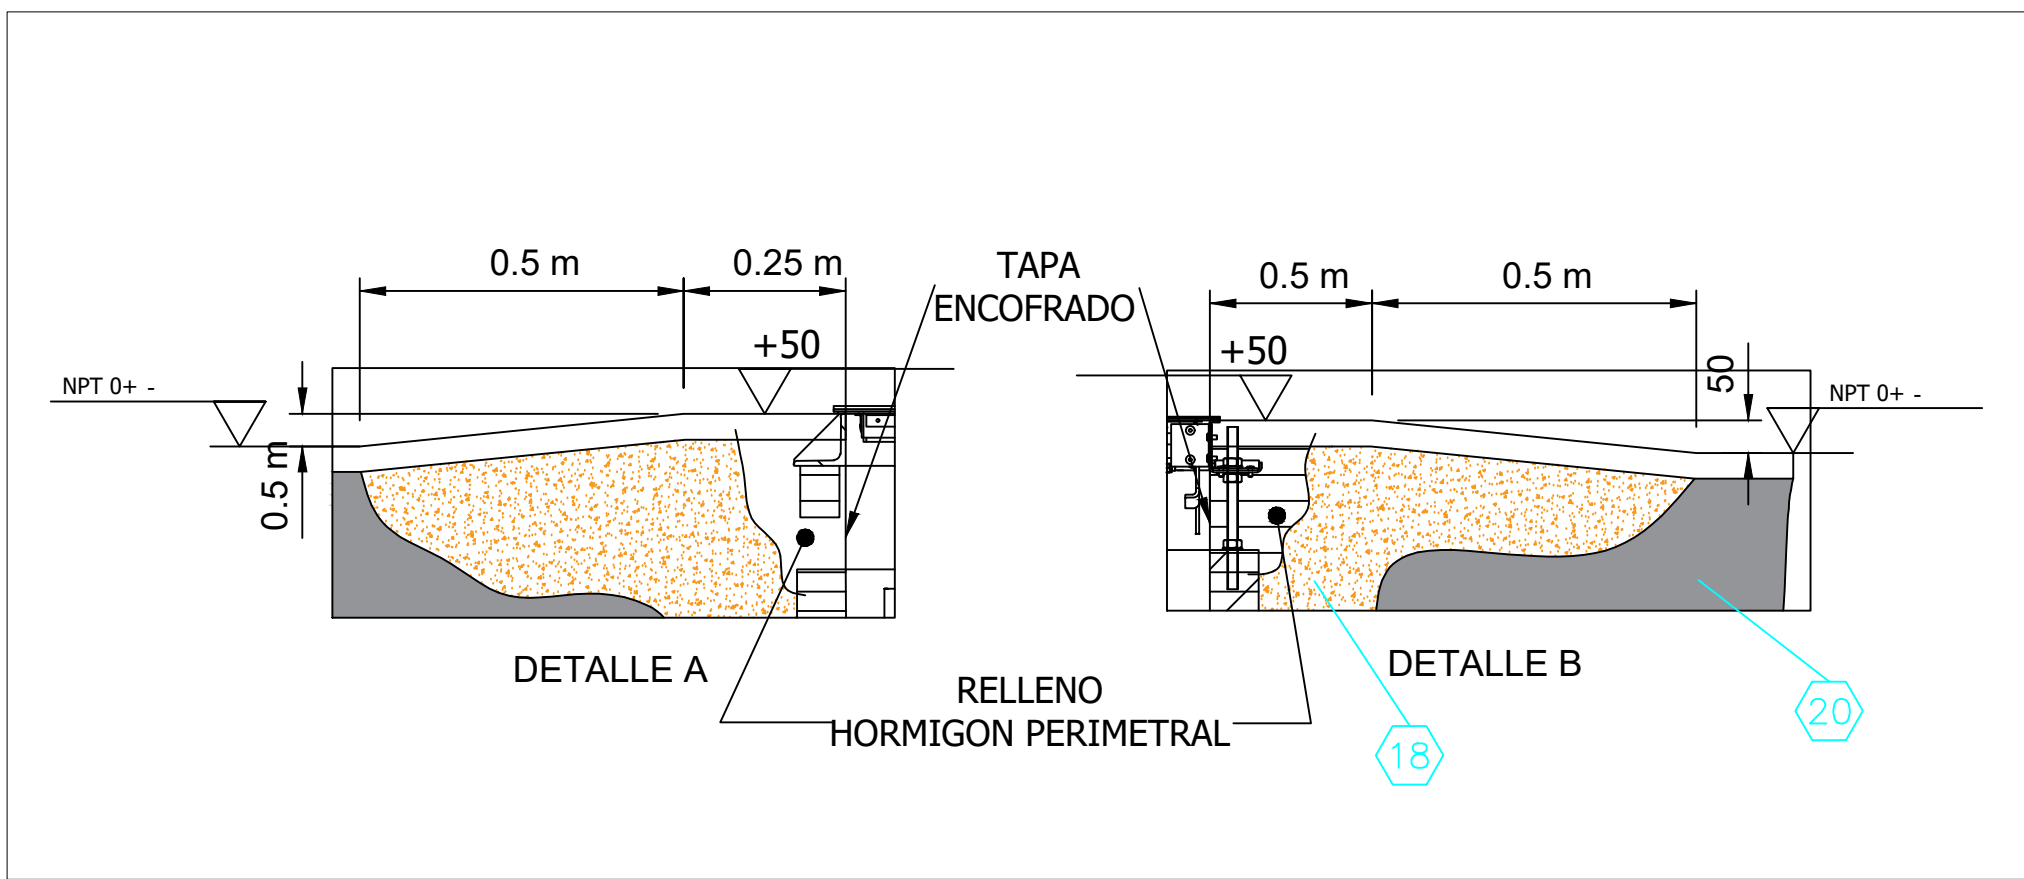


DETALLE C-D 2 1:10

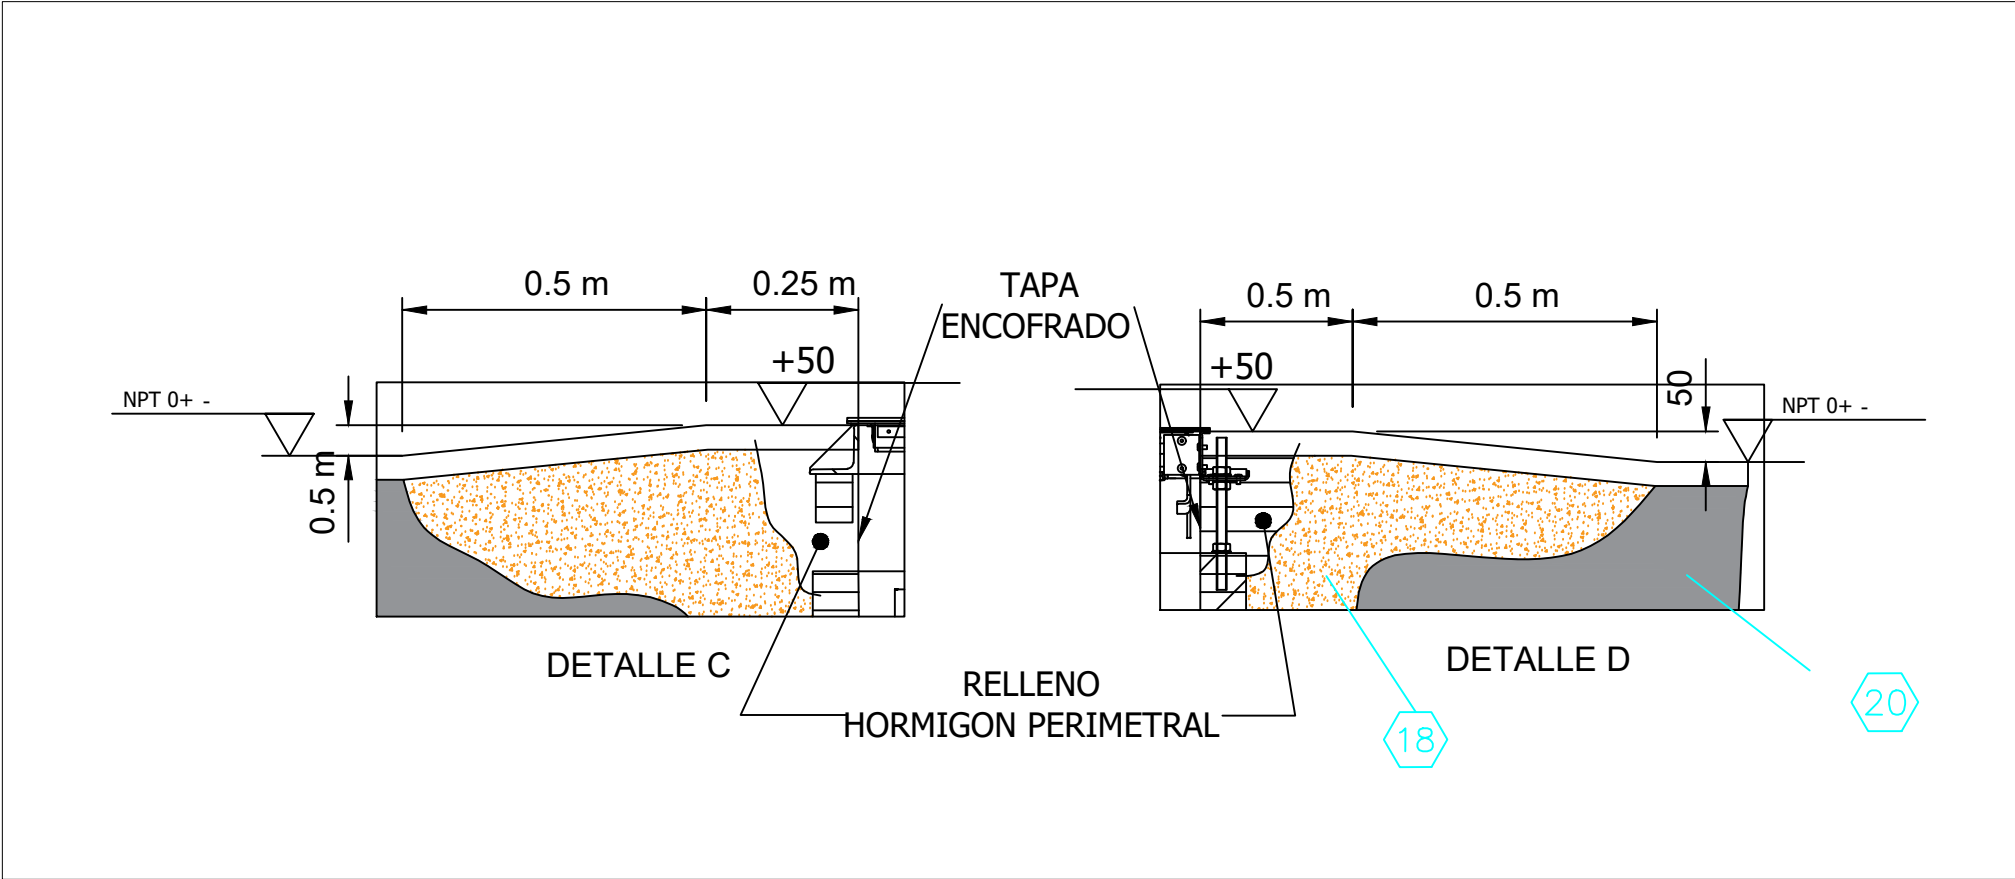


CORTE LONGITUDINAL 1 1:75

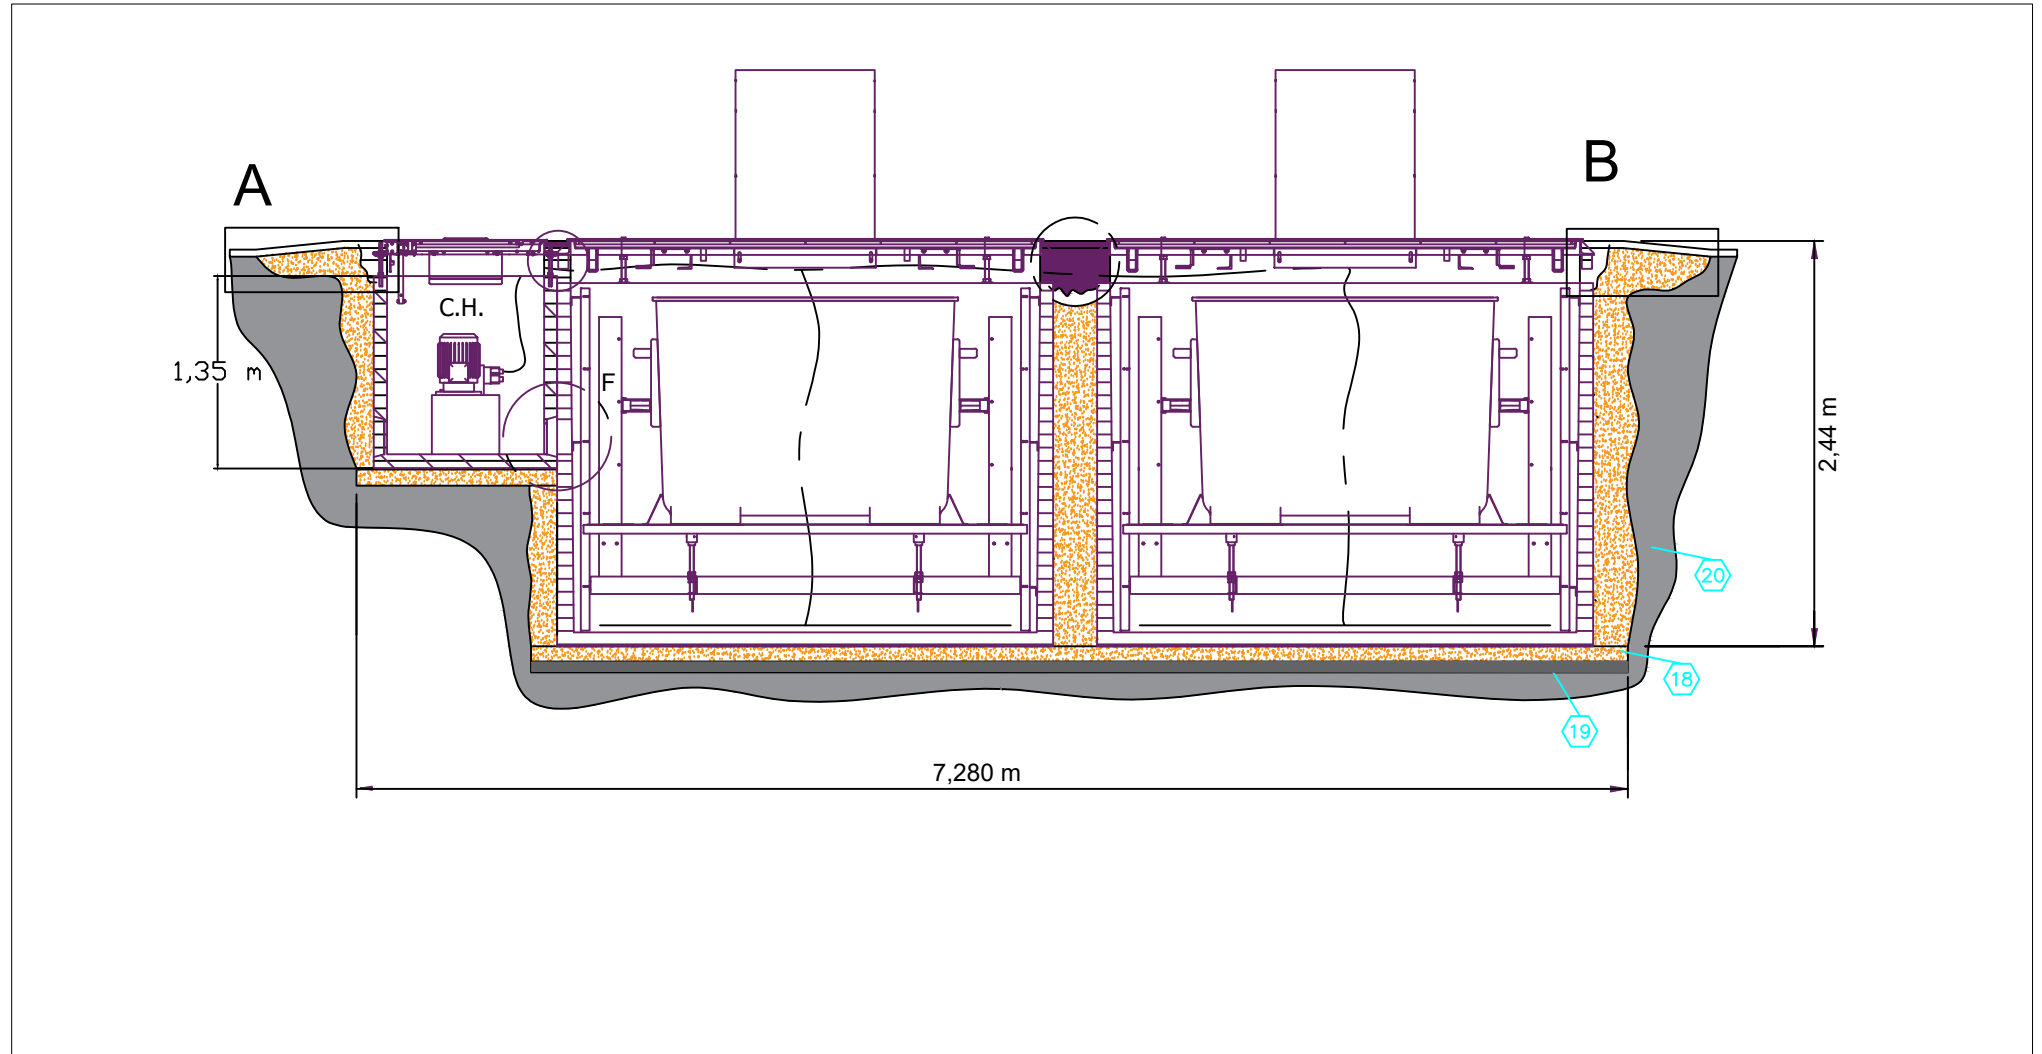


CORTE LONGITUDINAL 2 1:75

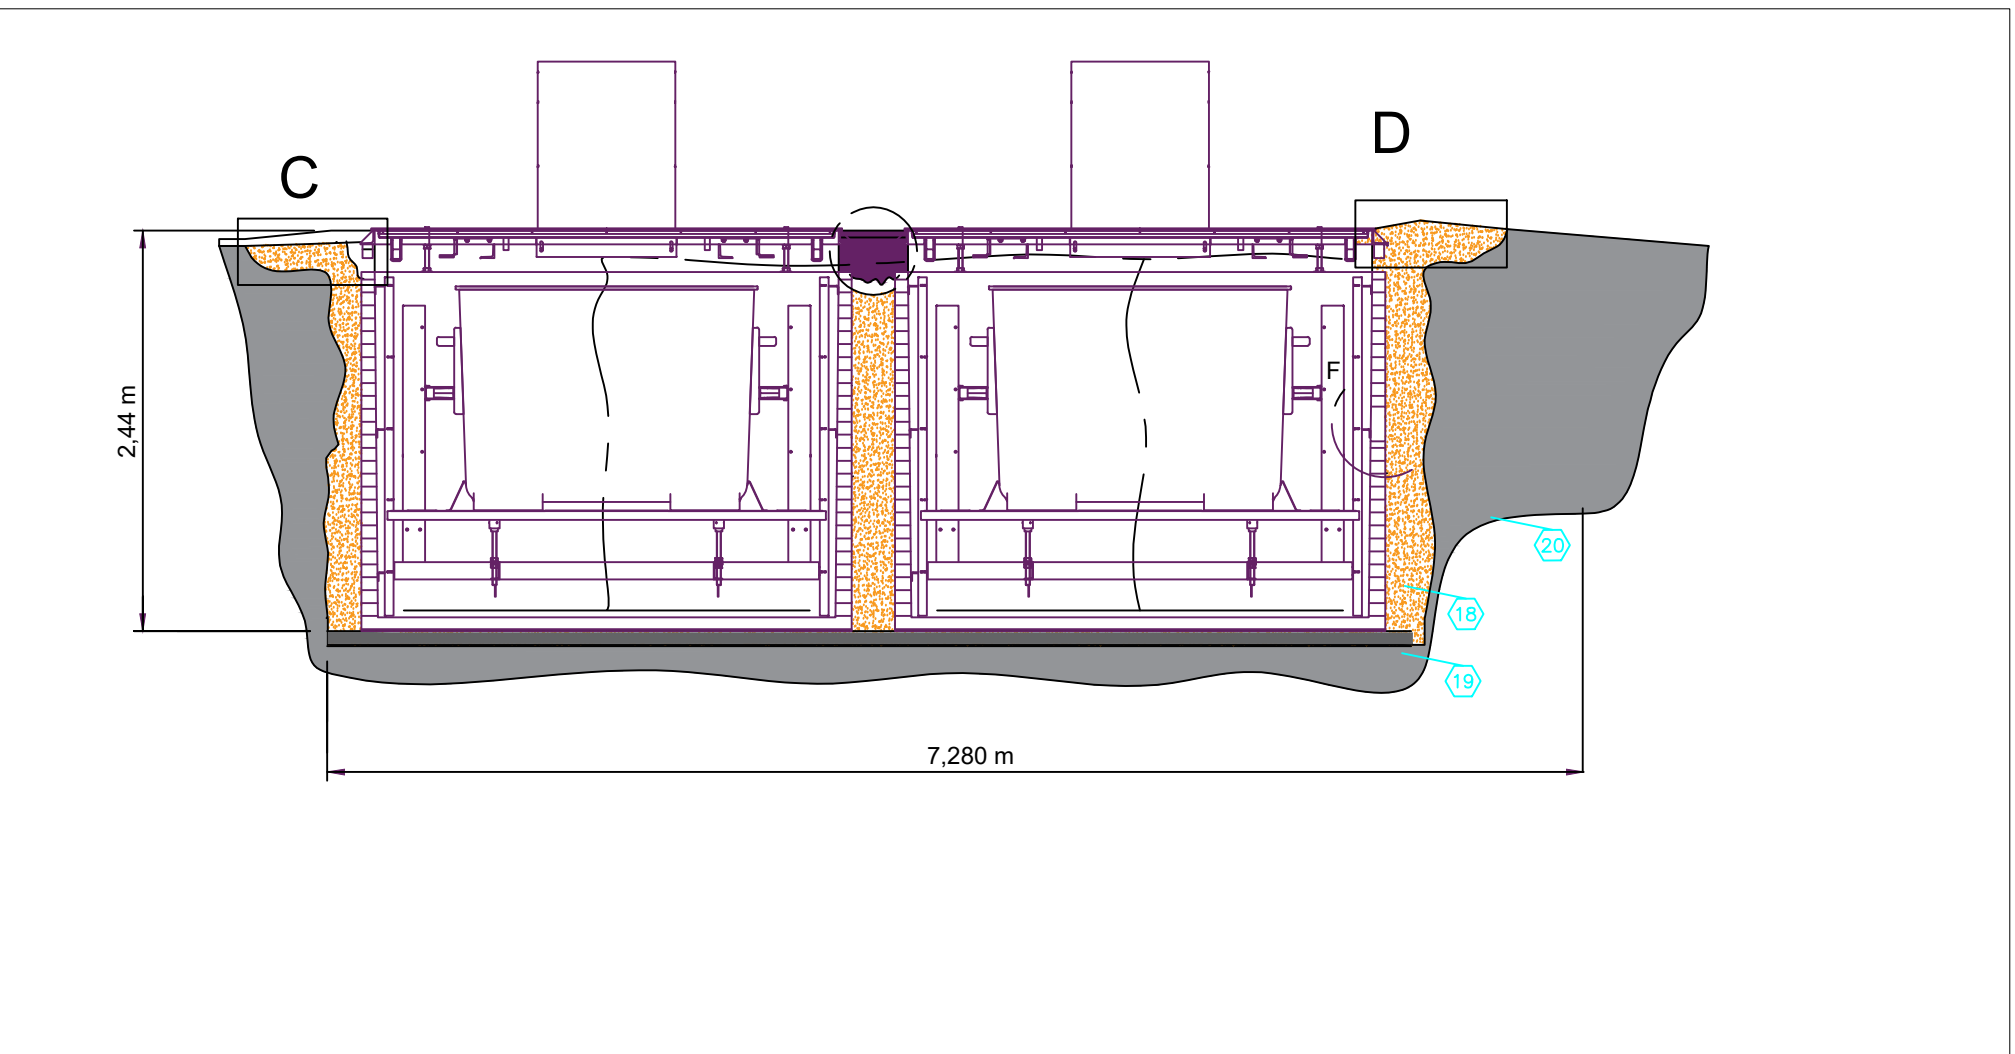

CORTE TRANSVERSAL 3 1:75

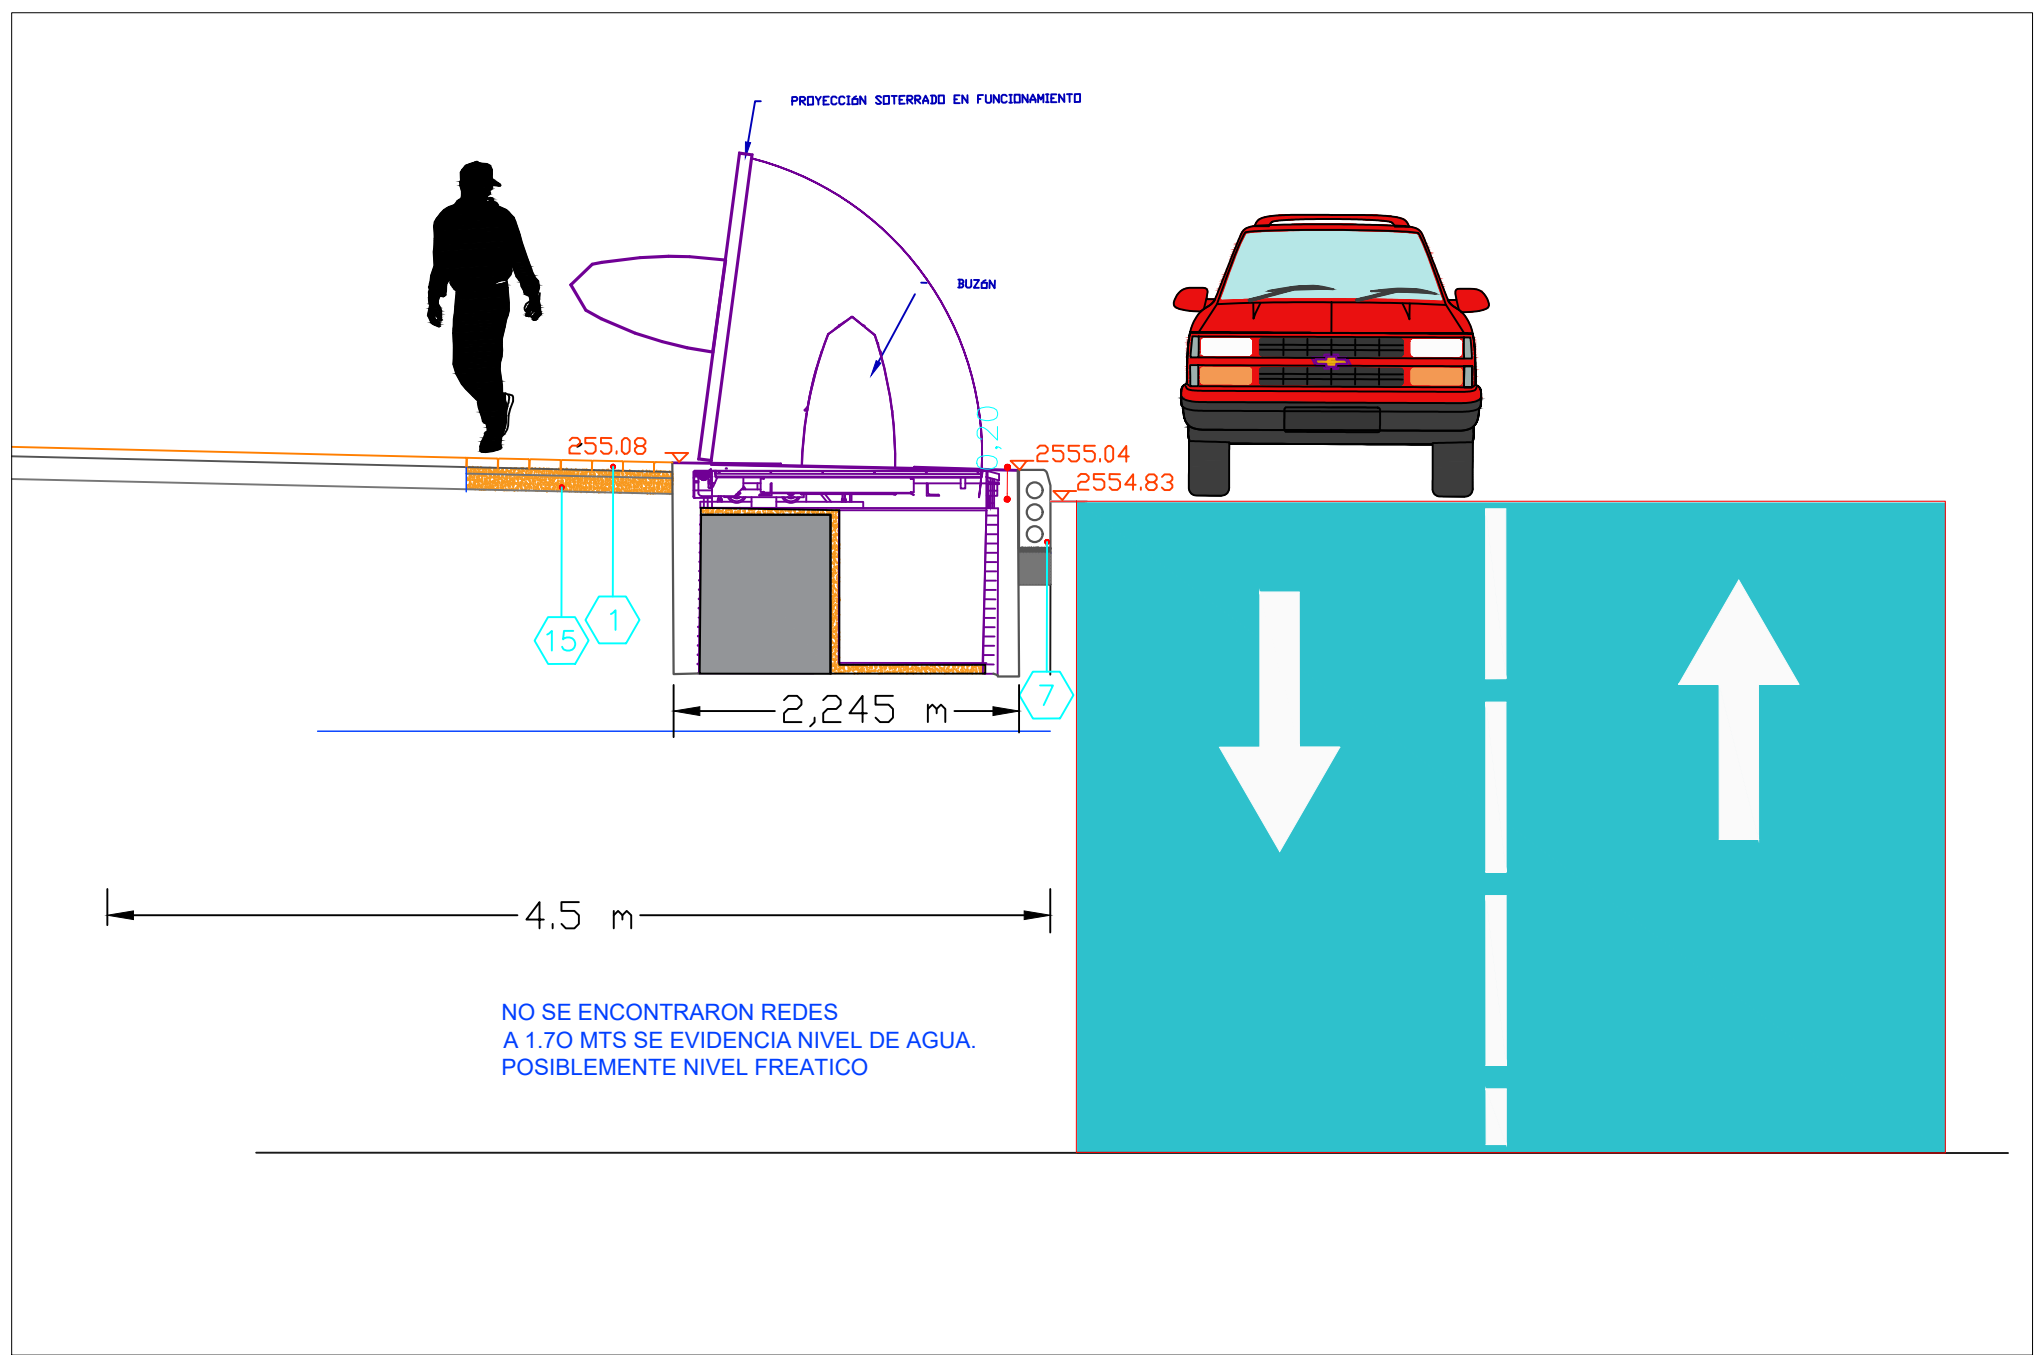

CORTE TRANSVERSAL 4 1:75

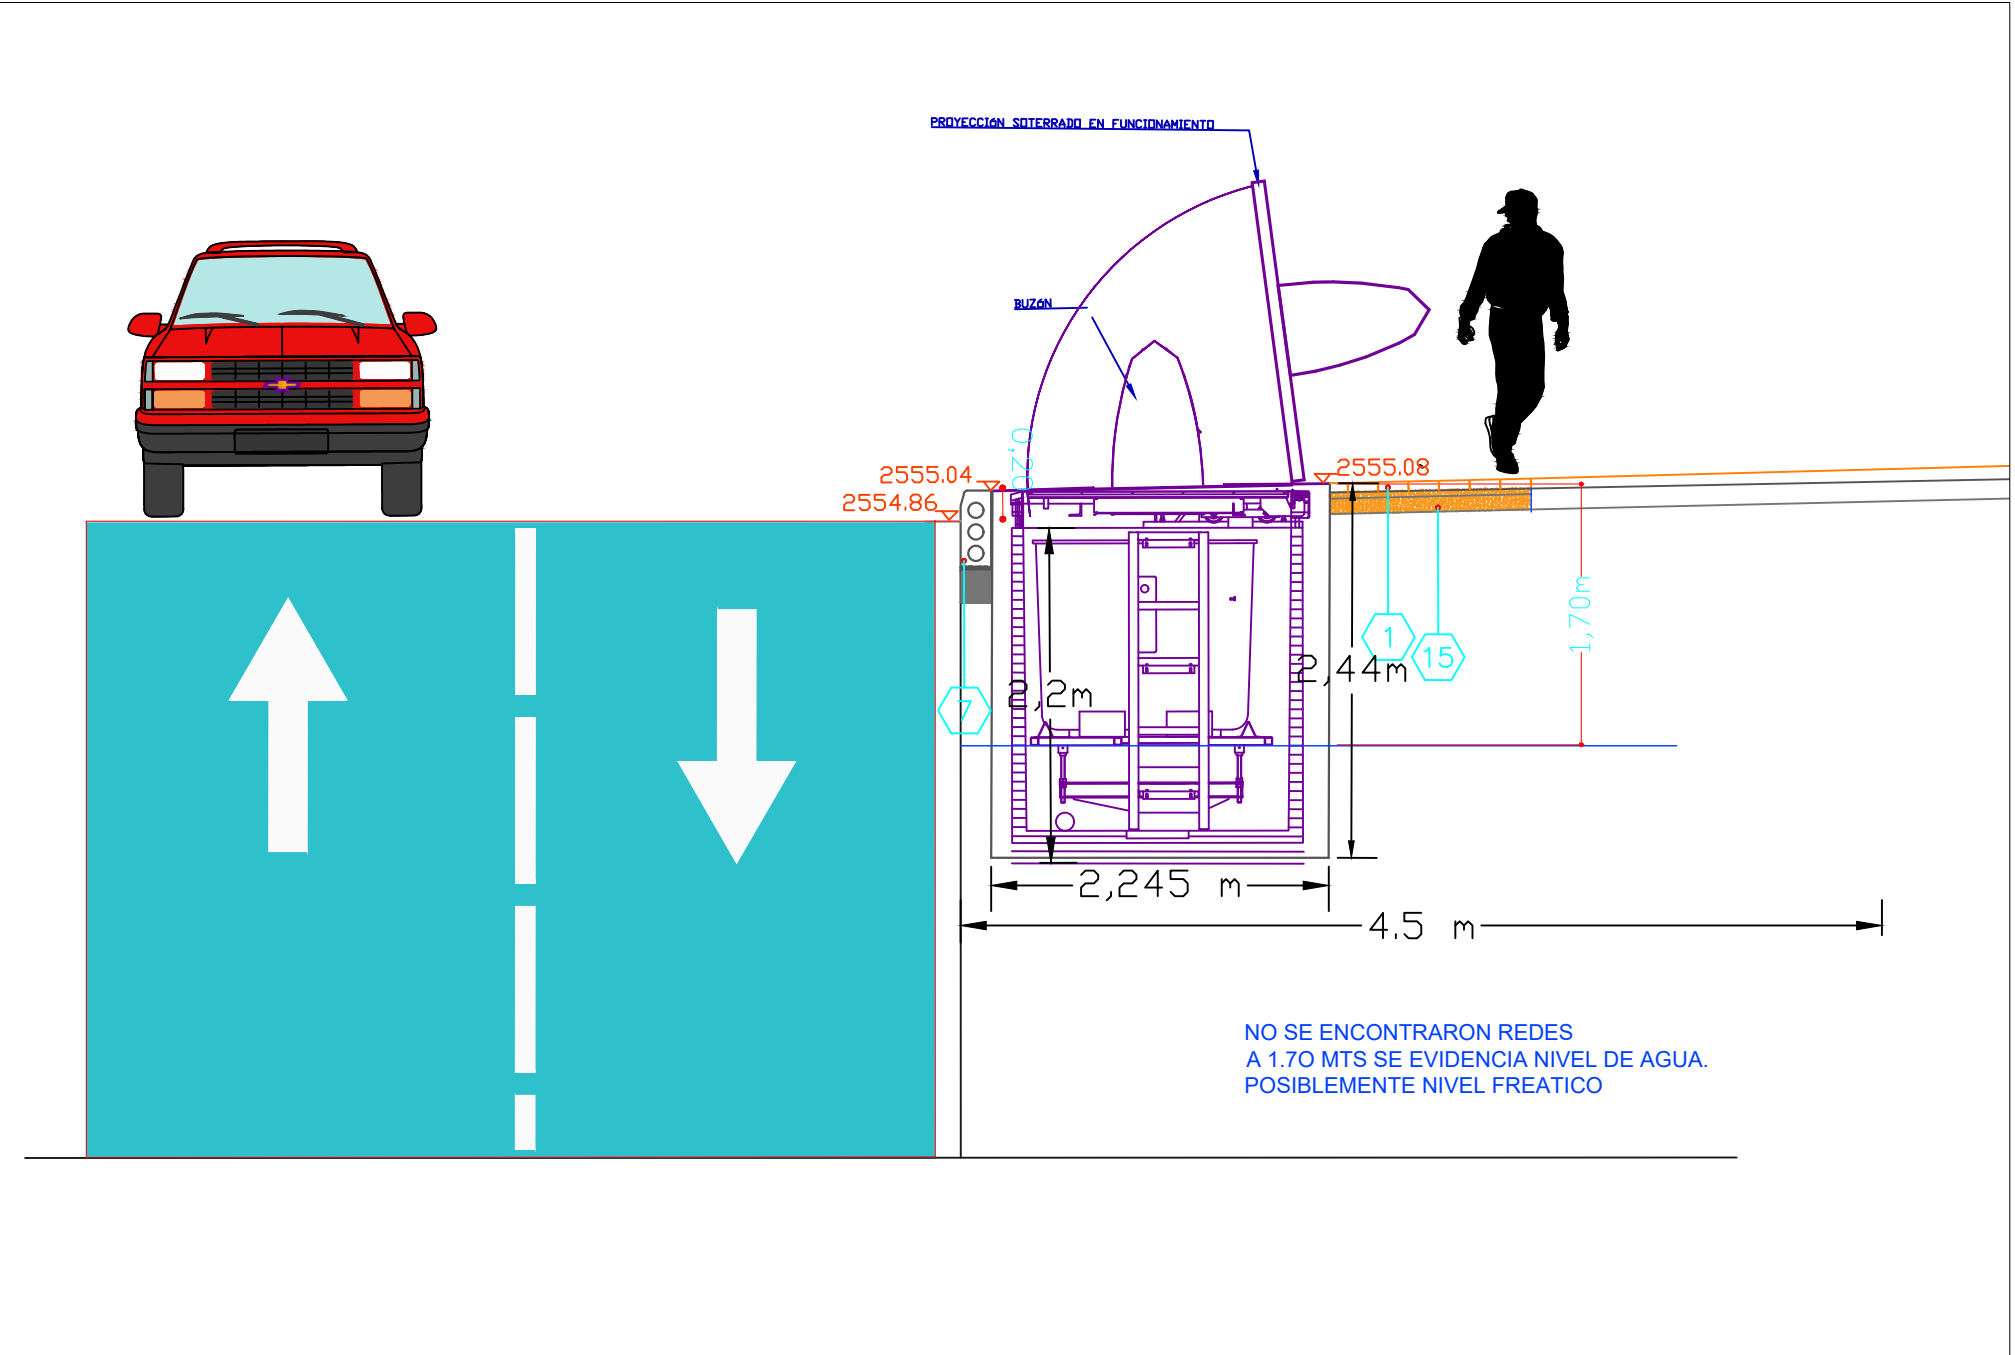

CONVENCIONES PLANO TOPOGRÁFICO	
	Red acueducto
	Red alcantarillado
	Red pluvial
	Red telecomunicaciones
	Red telecomunicaciones aérea
	Red baja tensión
	Red semaforización

CUADRO DE ARBORIZACIÓN DE LA ZONA EXISTENTE	
COORDENADAS	
LATITUD	LONGITUD
4,748241	-74,062235

GEOREFERENCIACIÓN DEL SOTERRADO	
LATITUD	LONGITUD
4,748241	-74,062235

CUADRO DE ÁREAS	
ELEMENTO	ÁREA (m2)
Área de intervención soterrado (zona dura)	15,3486 m2

OBSERVACIONES	
Los contenedores soterrados se ubican del borde del cordón hacia el interior de andén. Se deja la distancia mínima permitida descrita dentro de la cartilla de estándares de Bogotá D.C. vigente al año 2018.	
Este punto de intervención no cuenta con redes de acueducto, telecomunicaciones, telecomunicación aérea ni semaforización.	

ÁREA LIMPIA
D.C. S.A.S. E.S.P.

DISEÑADOR
CARLOS ANDRÉS GÓMEZ BERNAL
MATRÍCULA: 35238-329921

CONTRATISTA
ÁREA LIMPIA DISTRITO CAPITAL S.A.S E.S.P.
(Sociedad por Acciones Simplificada)

ESPECIFICACIONES DE CONSTRUCCIÓN	
	Red acueducto
	Red alcantarillado
	Red pluvial
	Red telecomunicaciones
	Red telecomunicaciones aérea
	Red baja tensión
	Red semaforización

SISTEMA DE COORDENADAS	
MAGNA SIRGAS 1. OBSERVATORIO BOGOTÁ	
COORDENADAS MEDIDAS	
NORTE: 1.000.000 ESTE: 1.000.000	

MODIFICACIONES			
FECHA	MODIFICACIÓN	NOMBRE ING. RESPONSABLE	FIRMA

INTERVENCIÓN DEL ESPACIO PÚBLICO PARA CONTENEDORES SOTERRADOS

Contrato de concesión No 287 de 2018.

PLANO DE UBICACIÓN PARA CONTENEDORES SOTERRADOS

Contrato de concesión No. 287 de 2018 en la ciudad de Bogotá D.C. Suscrito por ÁREA LIMPIA DISTRITO CAPITAL S.A.S E.S.P. con la Unidad Administrativa Especial de Servicios Públicos -UAESP- y la Adición No. 5 en la ASE No 5 de la localidad de Suba.

CONTENIDO: SOTERRADO A-16 Dirección Principal: KR 58C No 160

LOCALIDAD: SUBA

CONTIENE: UBICACIONES DE SOTERRADOS, AFECTACIONES Y ENDURECIMIENTOS.

PLANO URBANÍSTICO: 110353B_CU4-S10_4-27.

ESCALA: DEFINIDA EN CADA PLANO

NOMBRE DEL ARCHIVO: UBICACION CONTENEDORES SOTERRADOS A-16.dwg

PROYECTO N°:

CONSTRUCCIÓN E INSTALACIÓN DE CONTENEDORES SOTERRADOS

FECHA DEL PLANO: DICIEMBRE DE 2021

FECHA FINALIZACIÓN DEL DISEÑO:

PLANO NO: 2/2