


LEVANTAMIENTO TOPOGRÁFICO ACTUAL 1:200

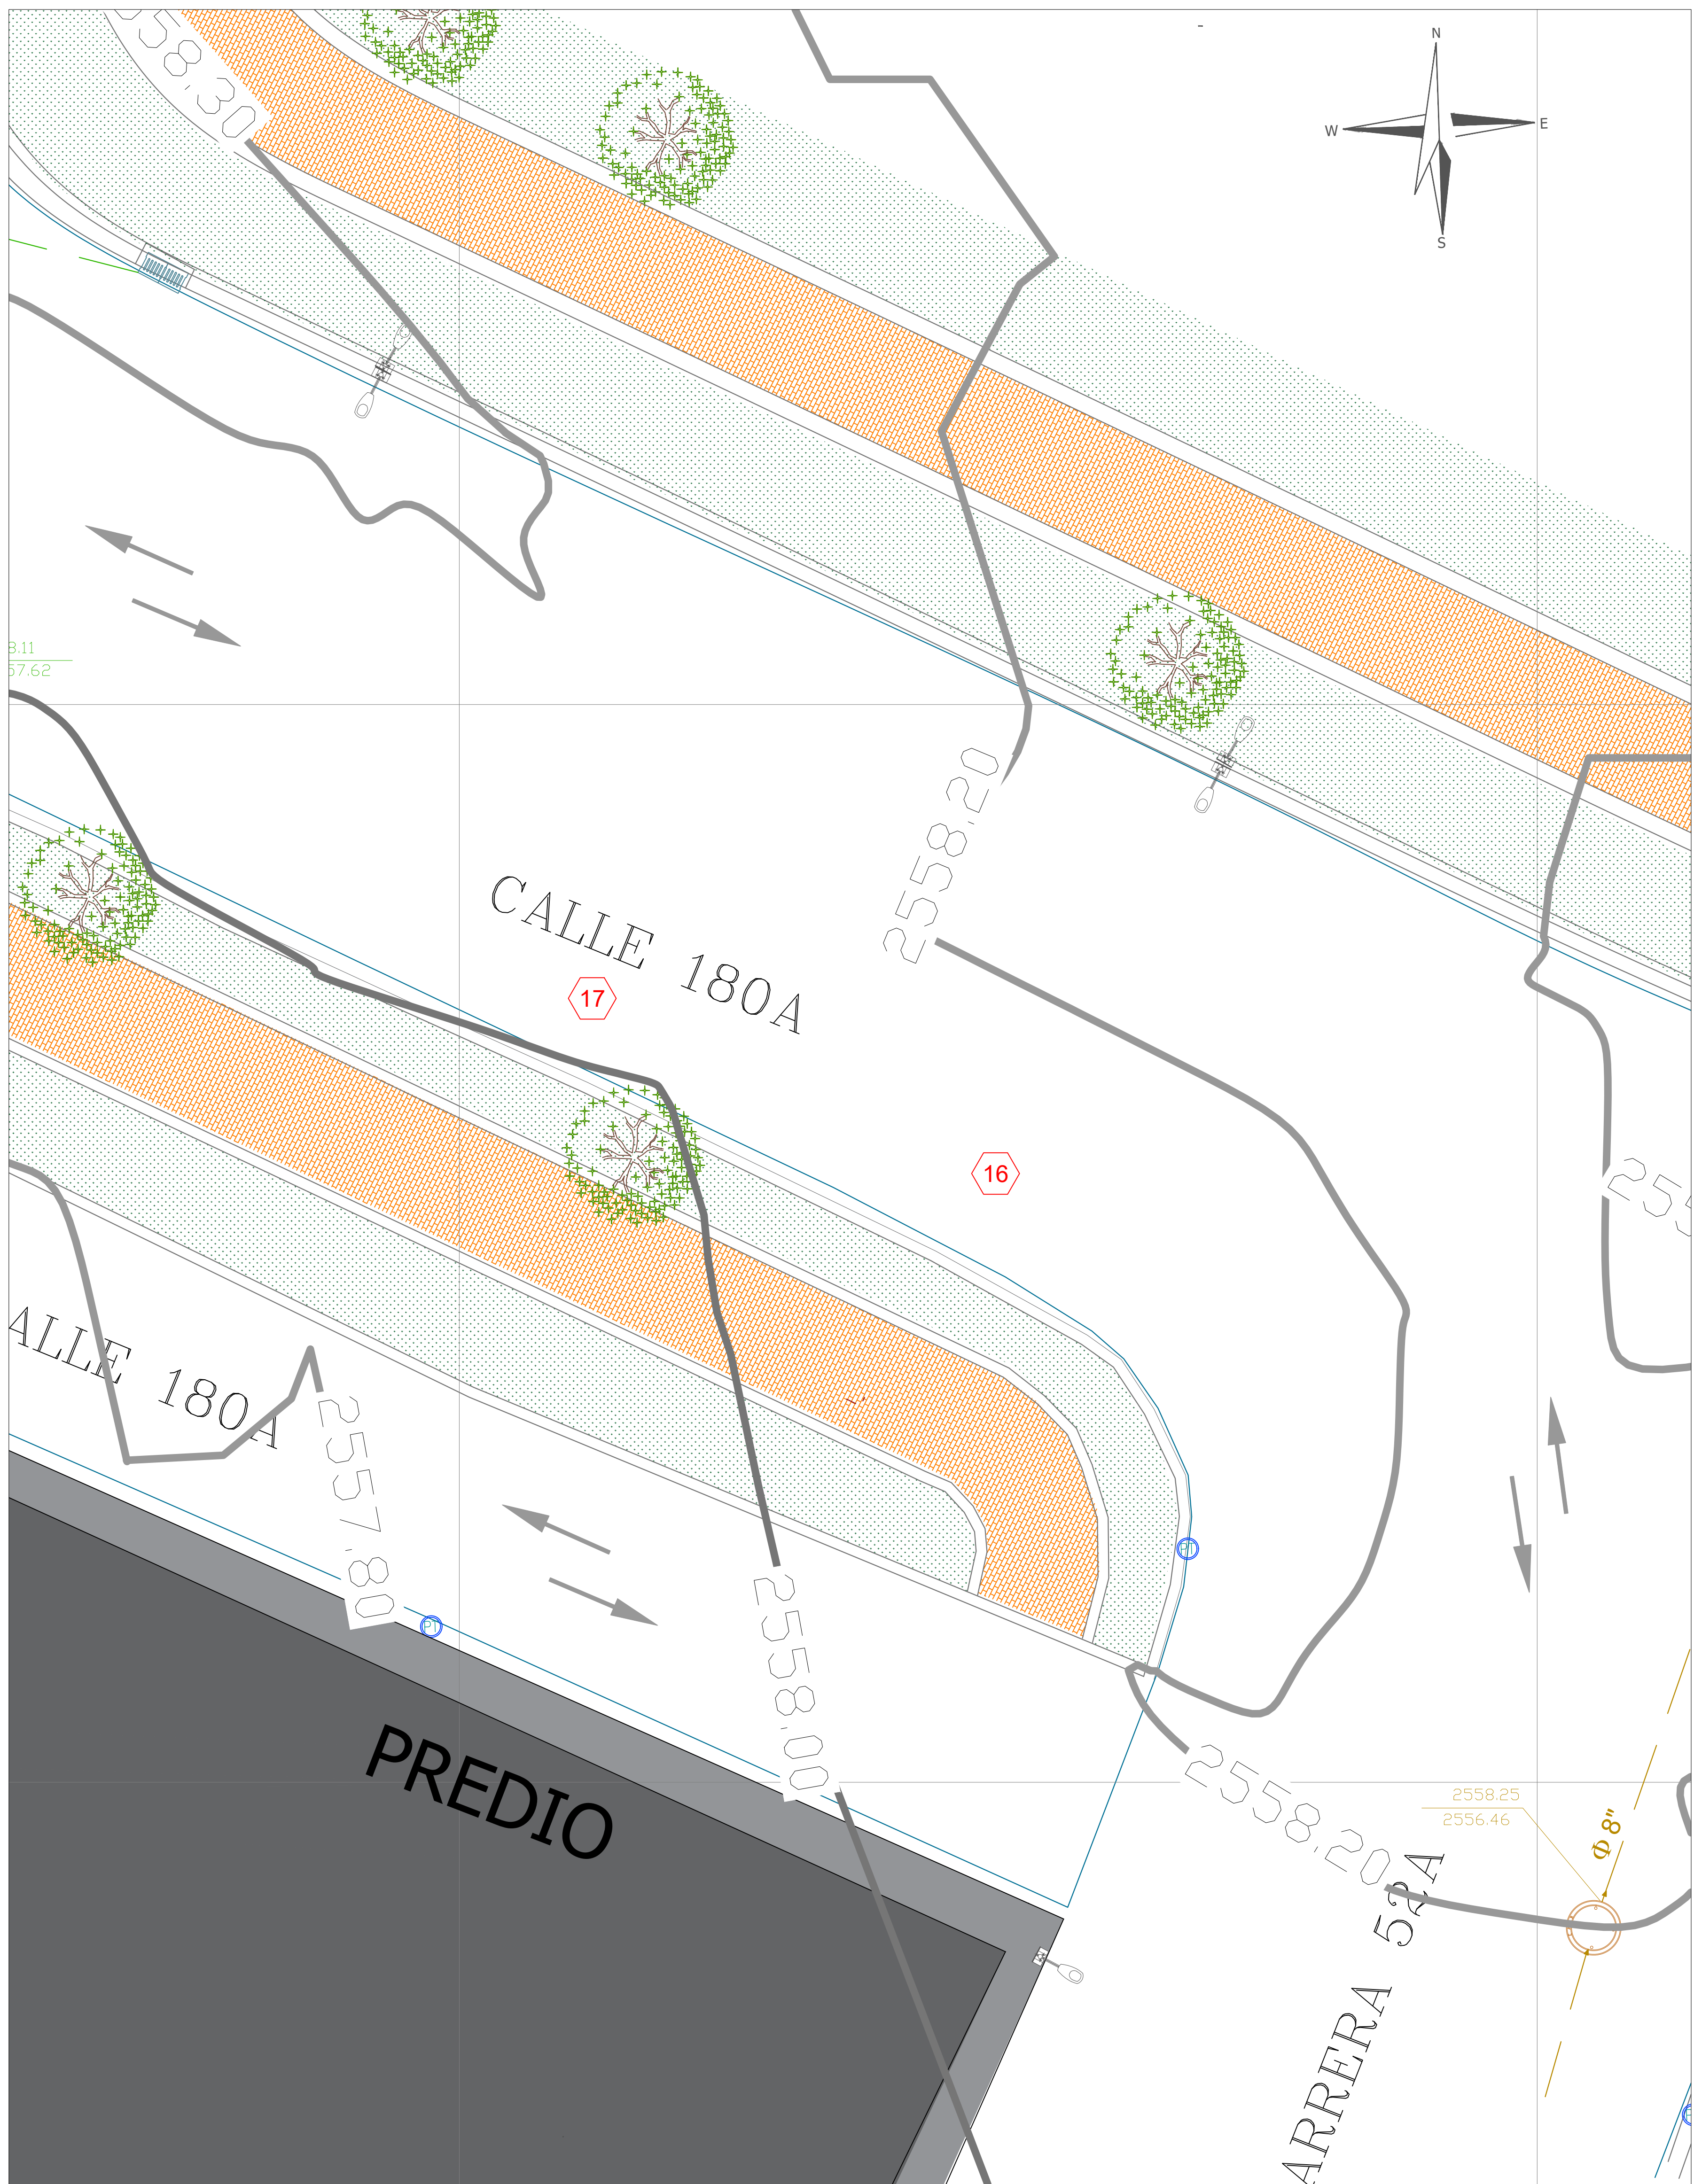

LOCALIZACIÓN 1:200



REGISTRO FOTOGRAFICO



CONVENCIONES PLANO TOPOGRÁFICO	
	Red acueducto
	Red alcantarillado
	Red pluvial
	Red telecomunicaciones
	Red telecomunicaciones aérea
	Red baja tensión
	Red semaforización

CUADRO DE ARBORIZACIÓN DE LA ZONA EXISTENTE	
COORDENADAS	
LATITUD	LONGITUD
4.7593173414	-74.05051780843

GEOREFERENCIACIÓN DEL SOTERRADO	
LATITUD	LONGITUD
4,7593051	-74,0504614

CUADRO DE ÁREAS	
ELEMENTO	ÁREA (m2)
Área de intervención soterrado (zona dura)	15,3486 m2

OBSERVACIONES
Los contenedores soterrados se ubican del borde del sardinel hacia el interior de andén. Se deja la distancia mínima permitida descrita dentro de la cartilla de andenes de Bogotá D.C. vigente al año 2018
Este punto de intervención no cuenta con redes de acueducto, telecomunicaciones, telecomunicación aérea ni semaforización.

Margarita Rosa Caicedo

DISENADOR

CARLOS ANDRÉS CORTÉS BERNAL

MATRICULA: 35239-329921

CONTRATISTA

AREA LIMPIA DISTRITO CAPITAL S.A.S. E.S.P.

(Gubernación Cundinamarca)

ESPECIFICACIONES DE CONSTRUCCIÓN

LEYENDA

LEYENDA

LEYENDA


LEYENDA

LEYENDA


SISTEMA DE COORDENADAS		MODIFICACIONES			
MAGNA SIRGAS		FECHA	MODIFICACIÓN	NOMBRE ING. RESPONSABLE	FIRMA
I. OBSERVATORIO BOGOTÁ					
COORDENADAS MEDIAS					
NORTE: 1.000.000					
ESTE: 1.000.000					

INTERVENCIÓN DEL ESPACIO PÚBLICO PARA CONTENEDORES SOTERRADOS		PROYECTO N°:	
Contrato de concesión No 287 de 2018.		CONSTRUCCIÓN E INSTALACIÓN DE CONTENEDORES SOTERRADOS	
PLANO DE UBICACIÓN PARA CONTENEDORES SOTERRADOS		FECHA DEL PLANO: DICIEMBRE DE 2021	
Contrato de concesión No 287 de 2018 en la ciudad de Bogotá D.C. Suscrito por AREA LIMPIA DISTRITO CAPITAL S.A.S. E.S.P. con la Unidad Administrativa Especial de Servicios Públicos -UAESP- y la Adición No. 5 en la ASE No 5 de la localidad de Suba.		FECHA FINALIZACIÓN DEL DISEÑO:	
CONTENIDO: SOTERRADO A-02 Dirección Principal: Calle 180A #52A - 03		PLANO NO: 1/2	
LOCALIDAD: SUBA		NOMBRE DEL ARCHIVO	
CONTIENE: UBICACIONES DE SOTERRADOS, AFECTACIONES Y ENDURECIMIENTOS.		UBICACION CONTENEDORES SOTERRADOS A-02 .dwg	
PLANO URBANISTICO: 1100748_CU4-5174_4-08		ESCALA: DEFINIDA EN CADA PLANO	


PLANTA DE INTERVENCIÓN 1:200

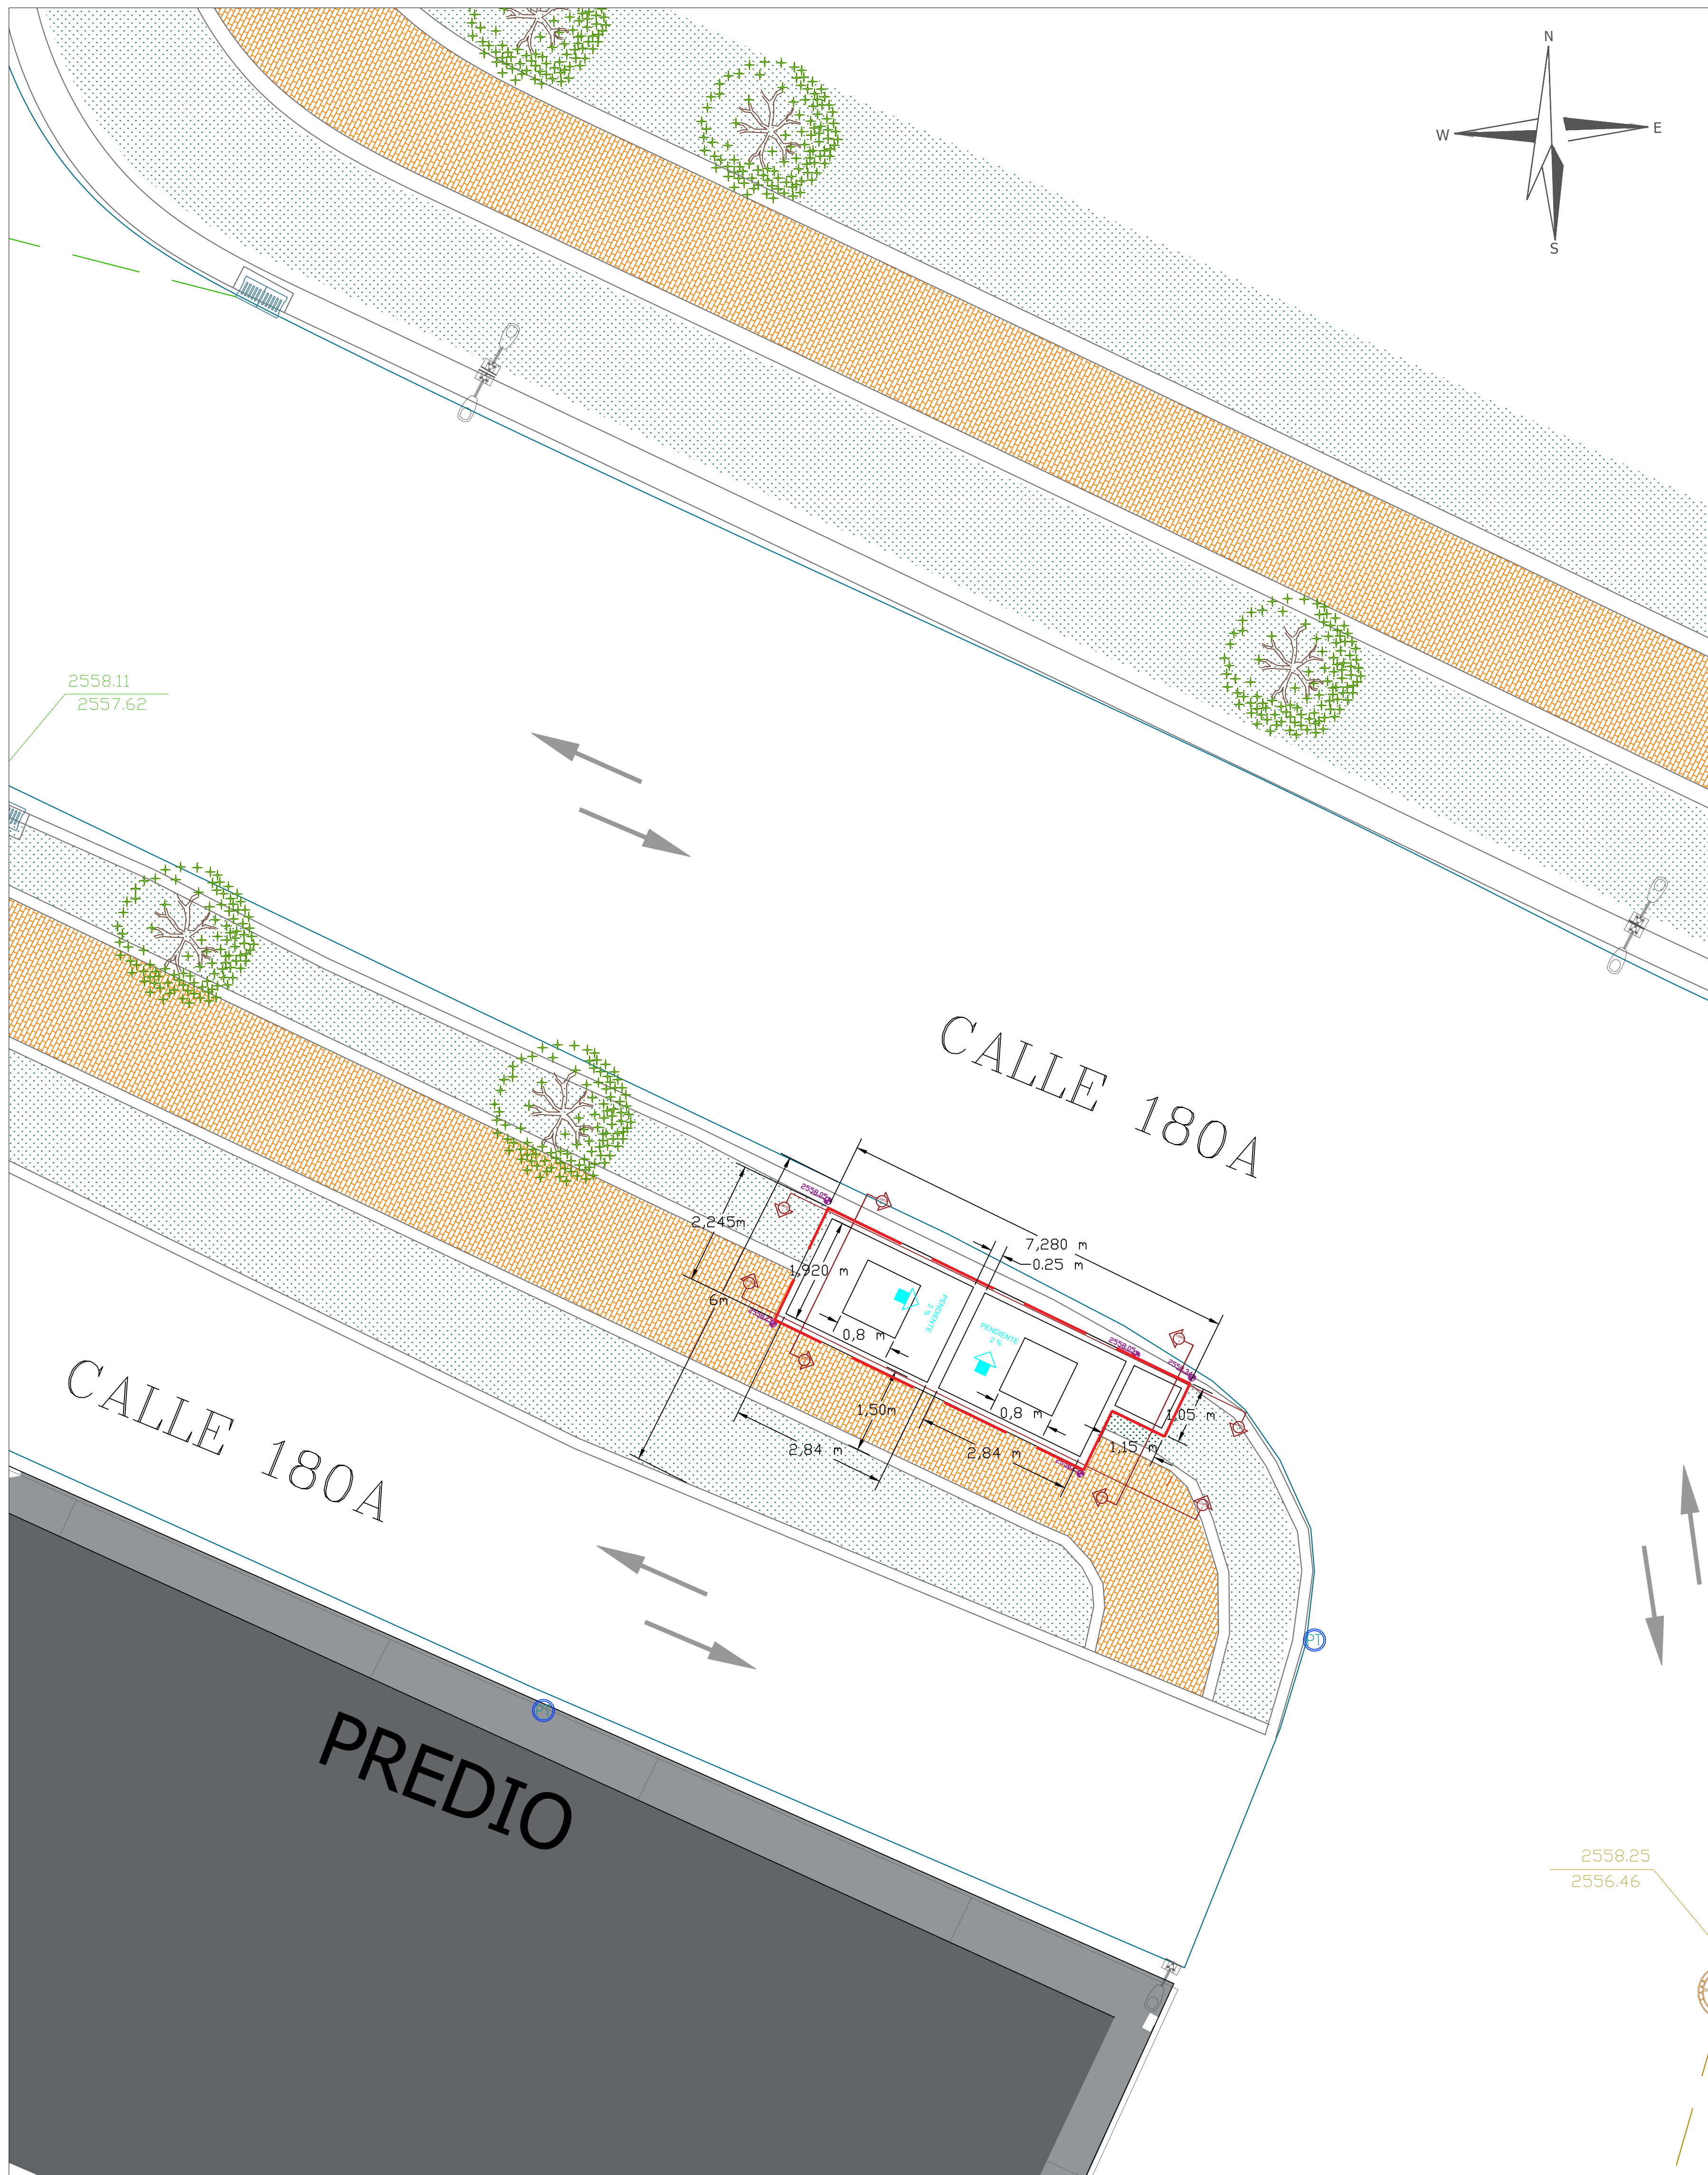


DETALLE A-B 1:10

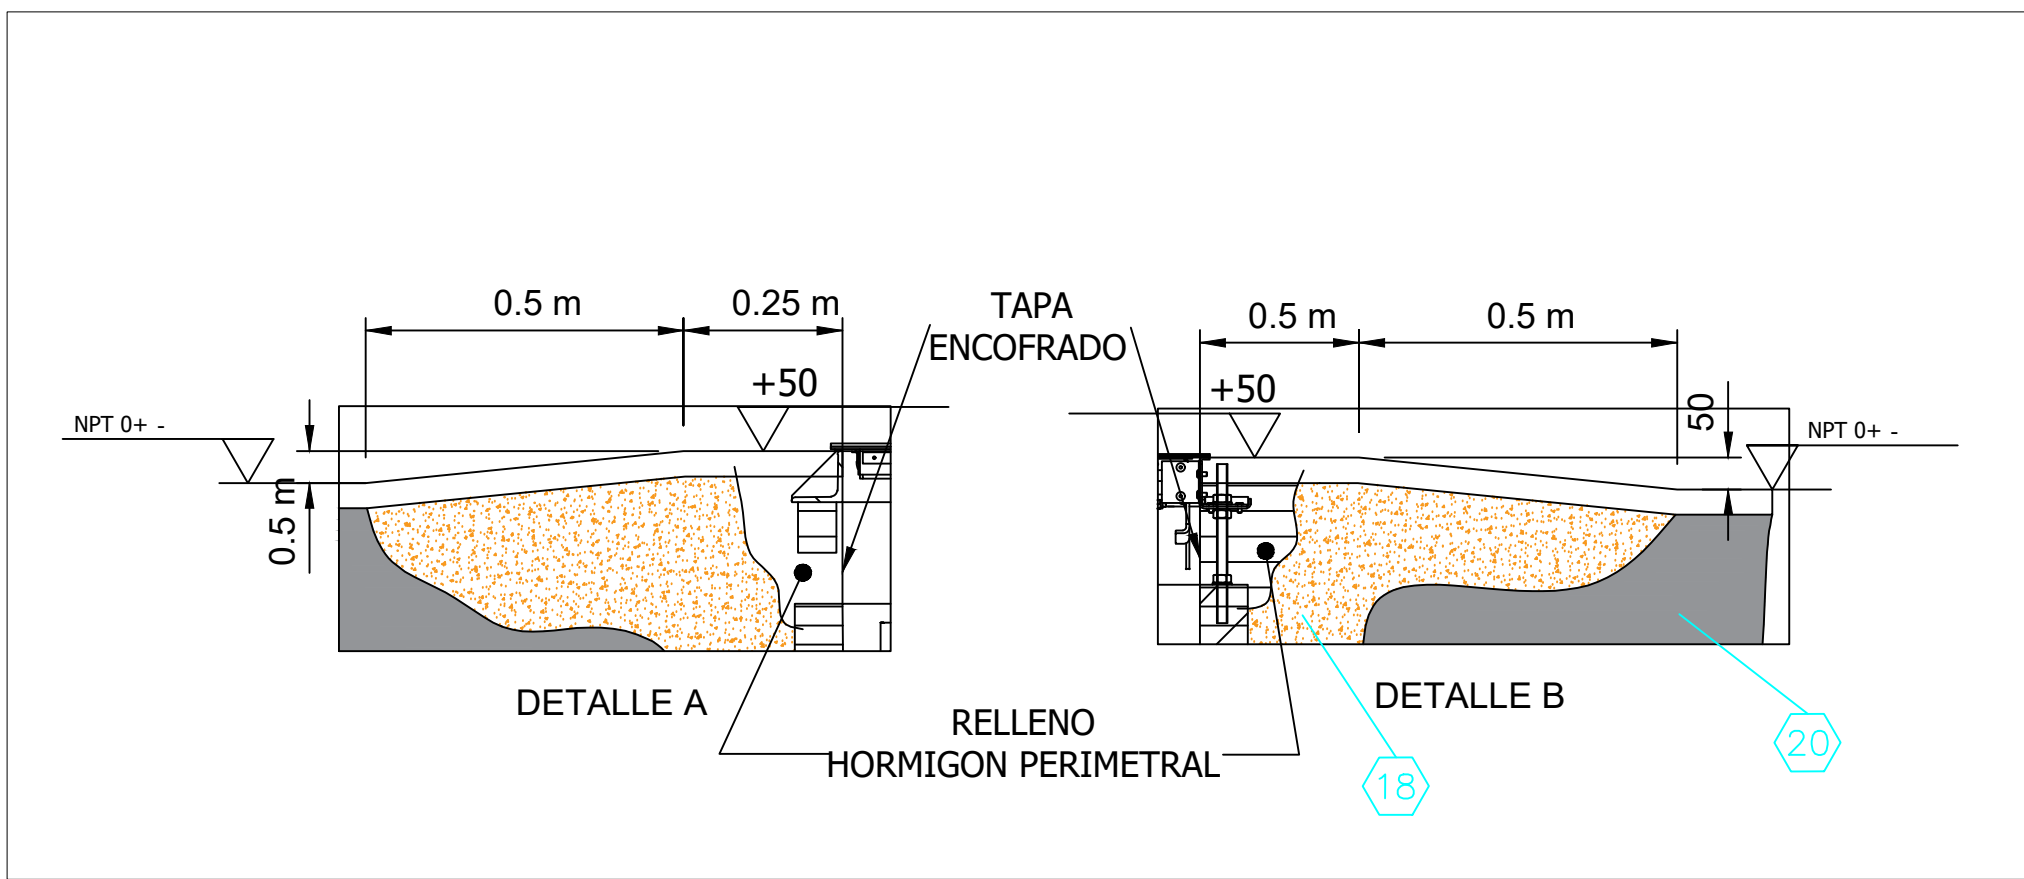


DETALLE C-D 2 1:10

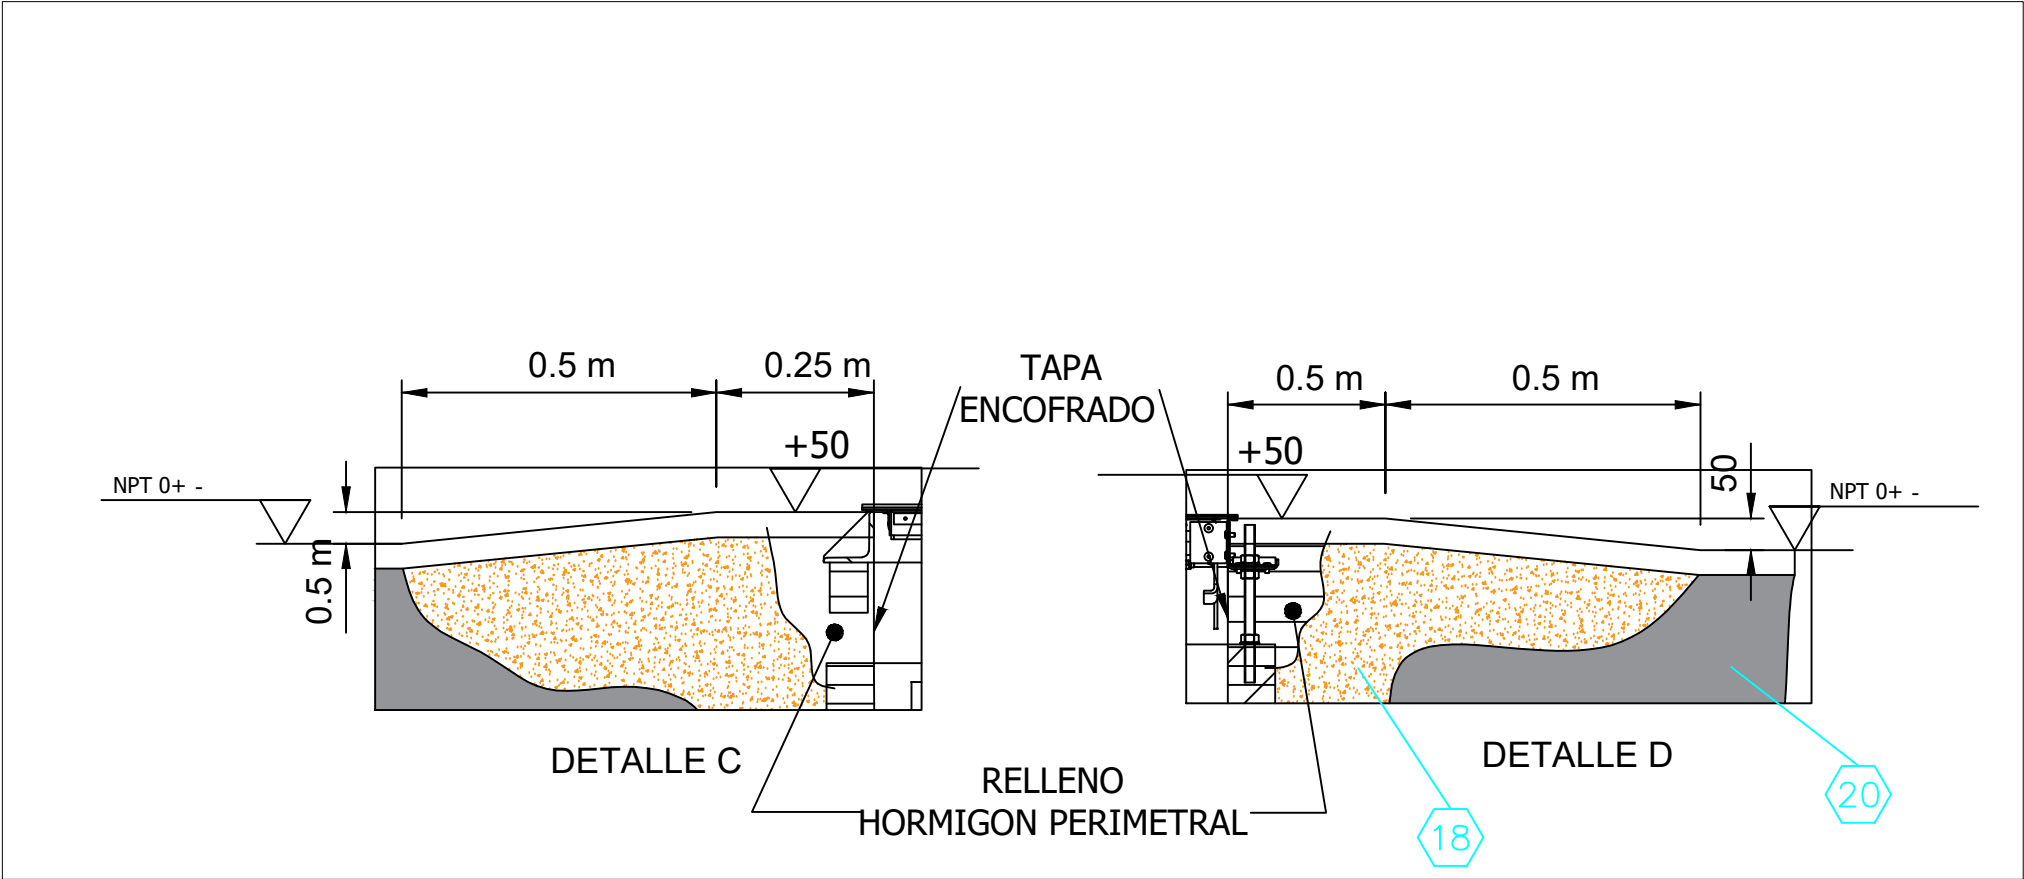


CORTE LONGITUDINAL 1 1:75

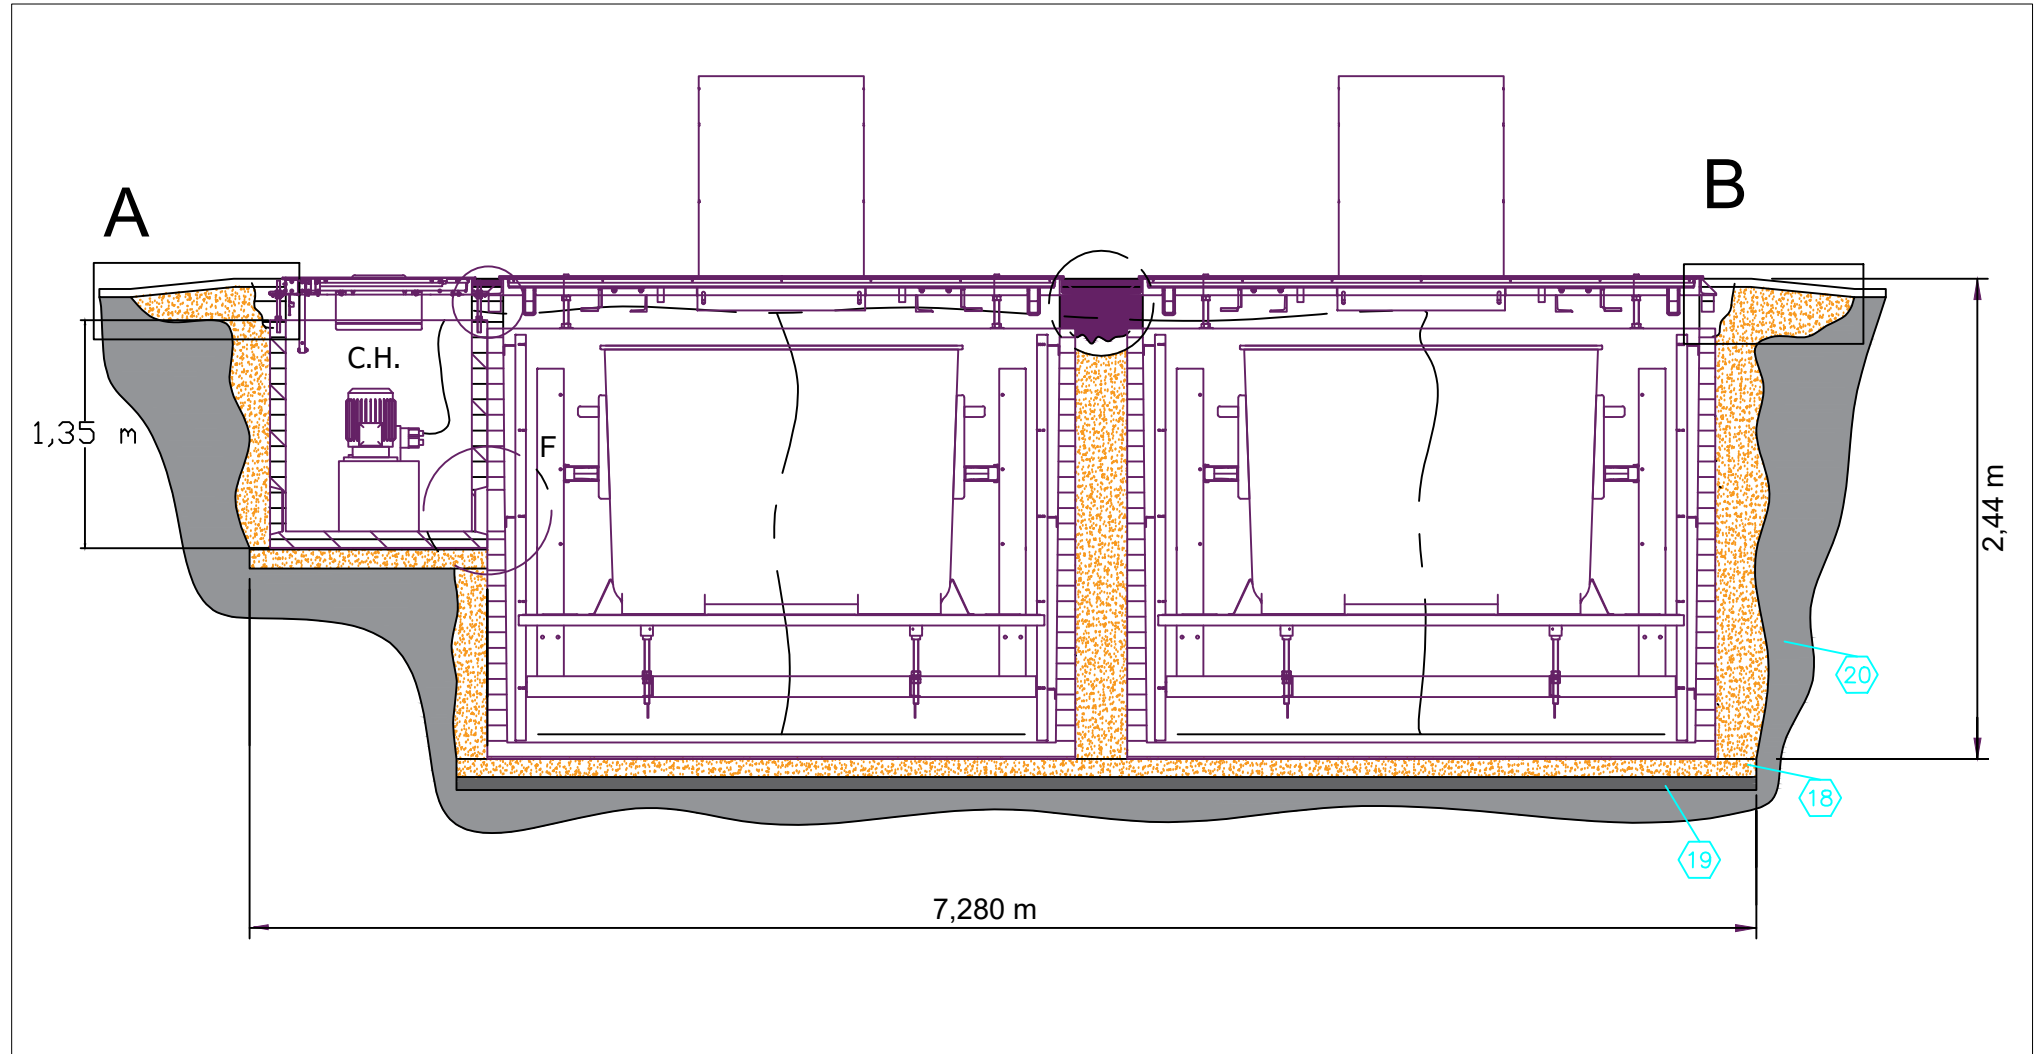


CORTE LONGITUDINAL 2 1:75

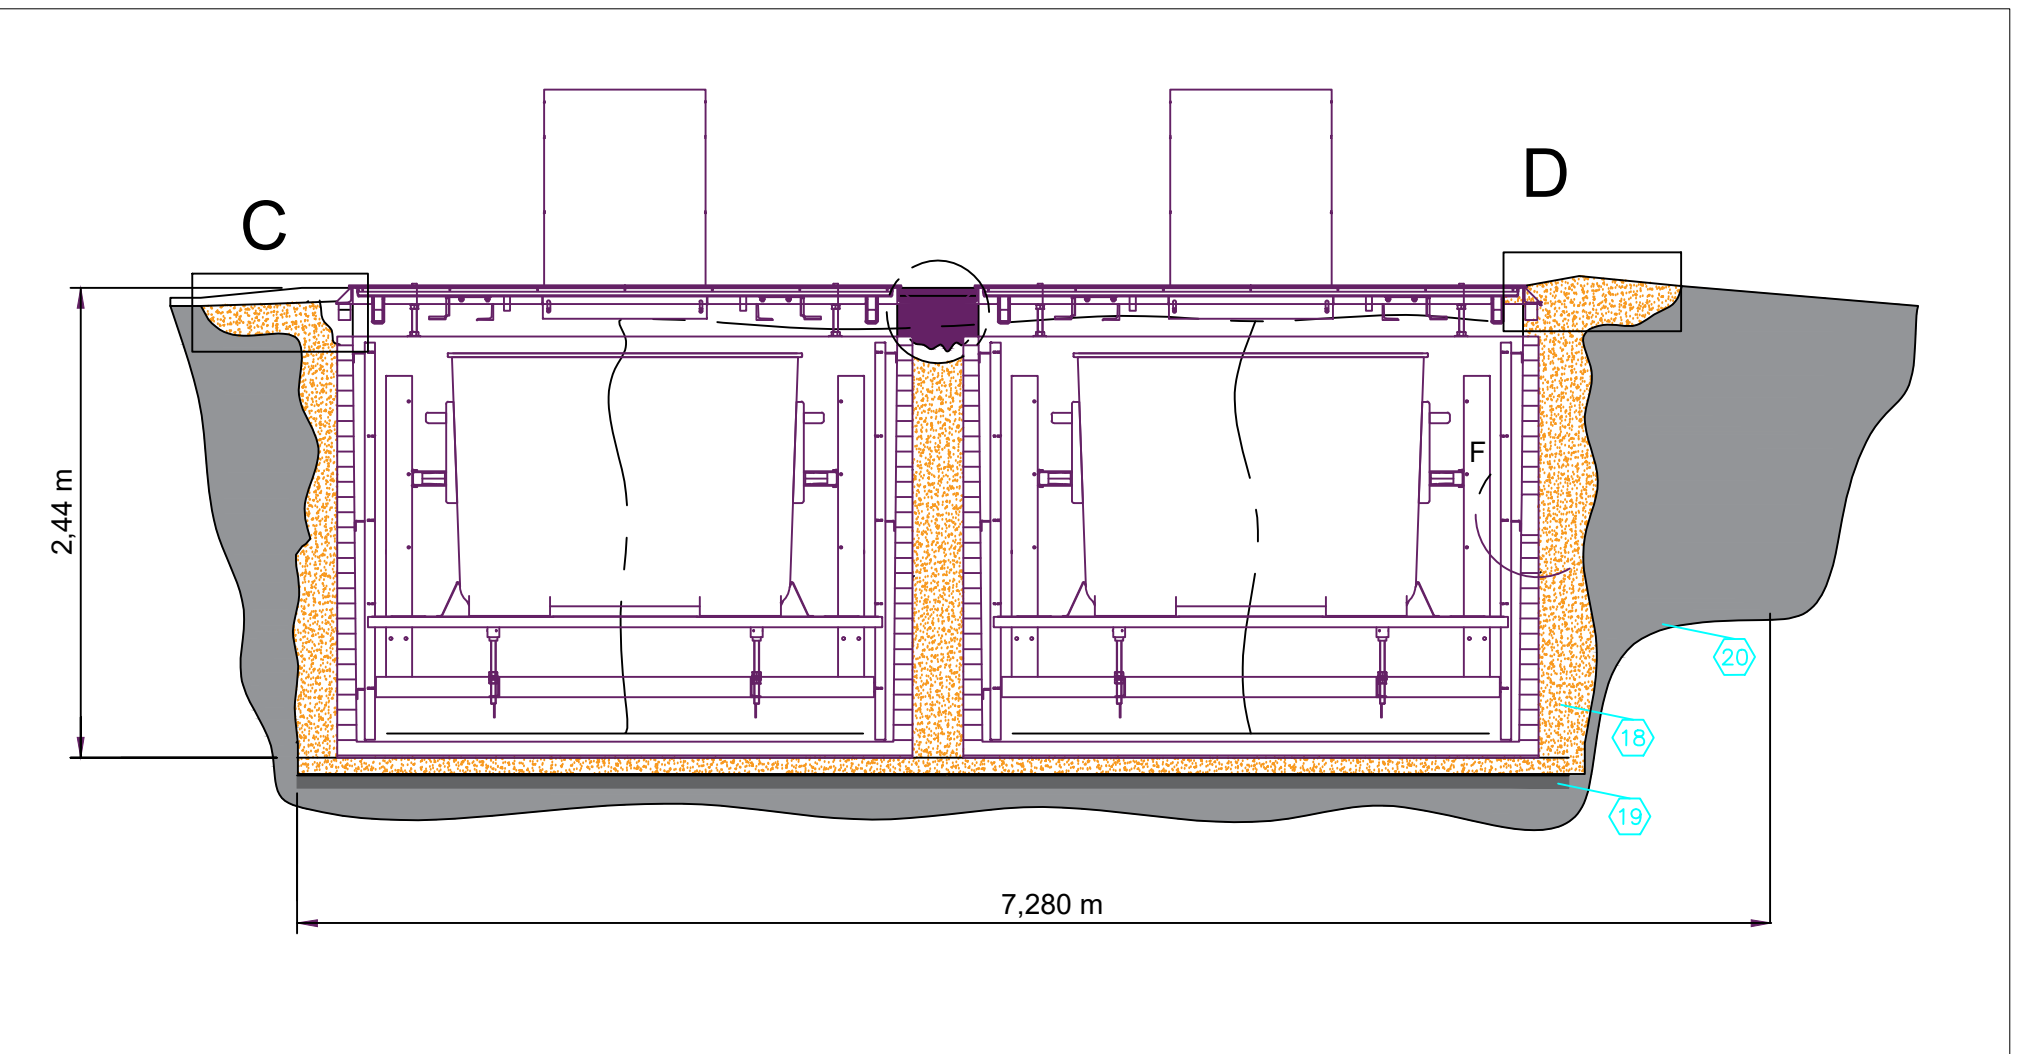

CORTE TRANSVERSAL 3 1:75

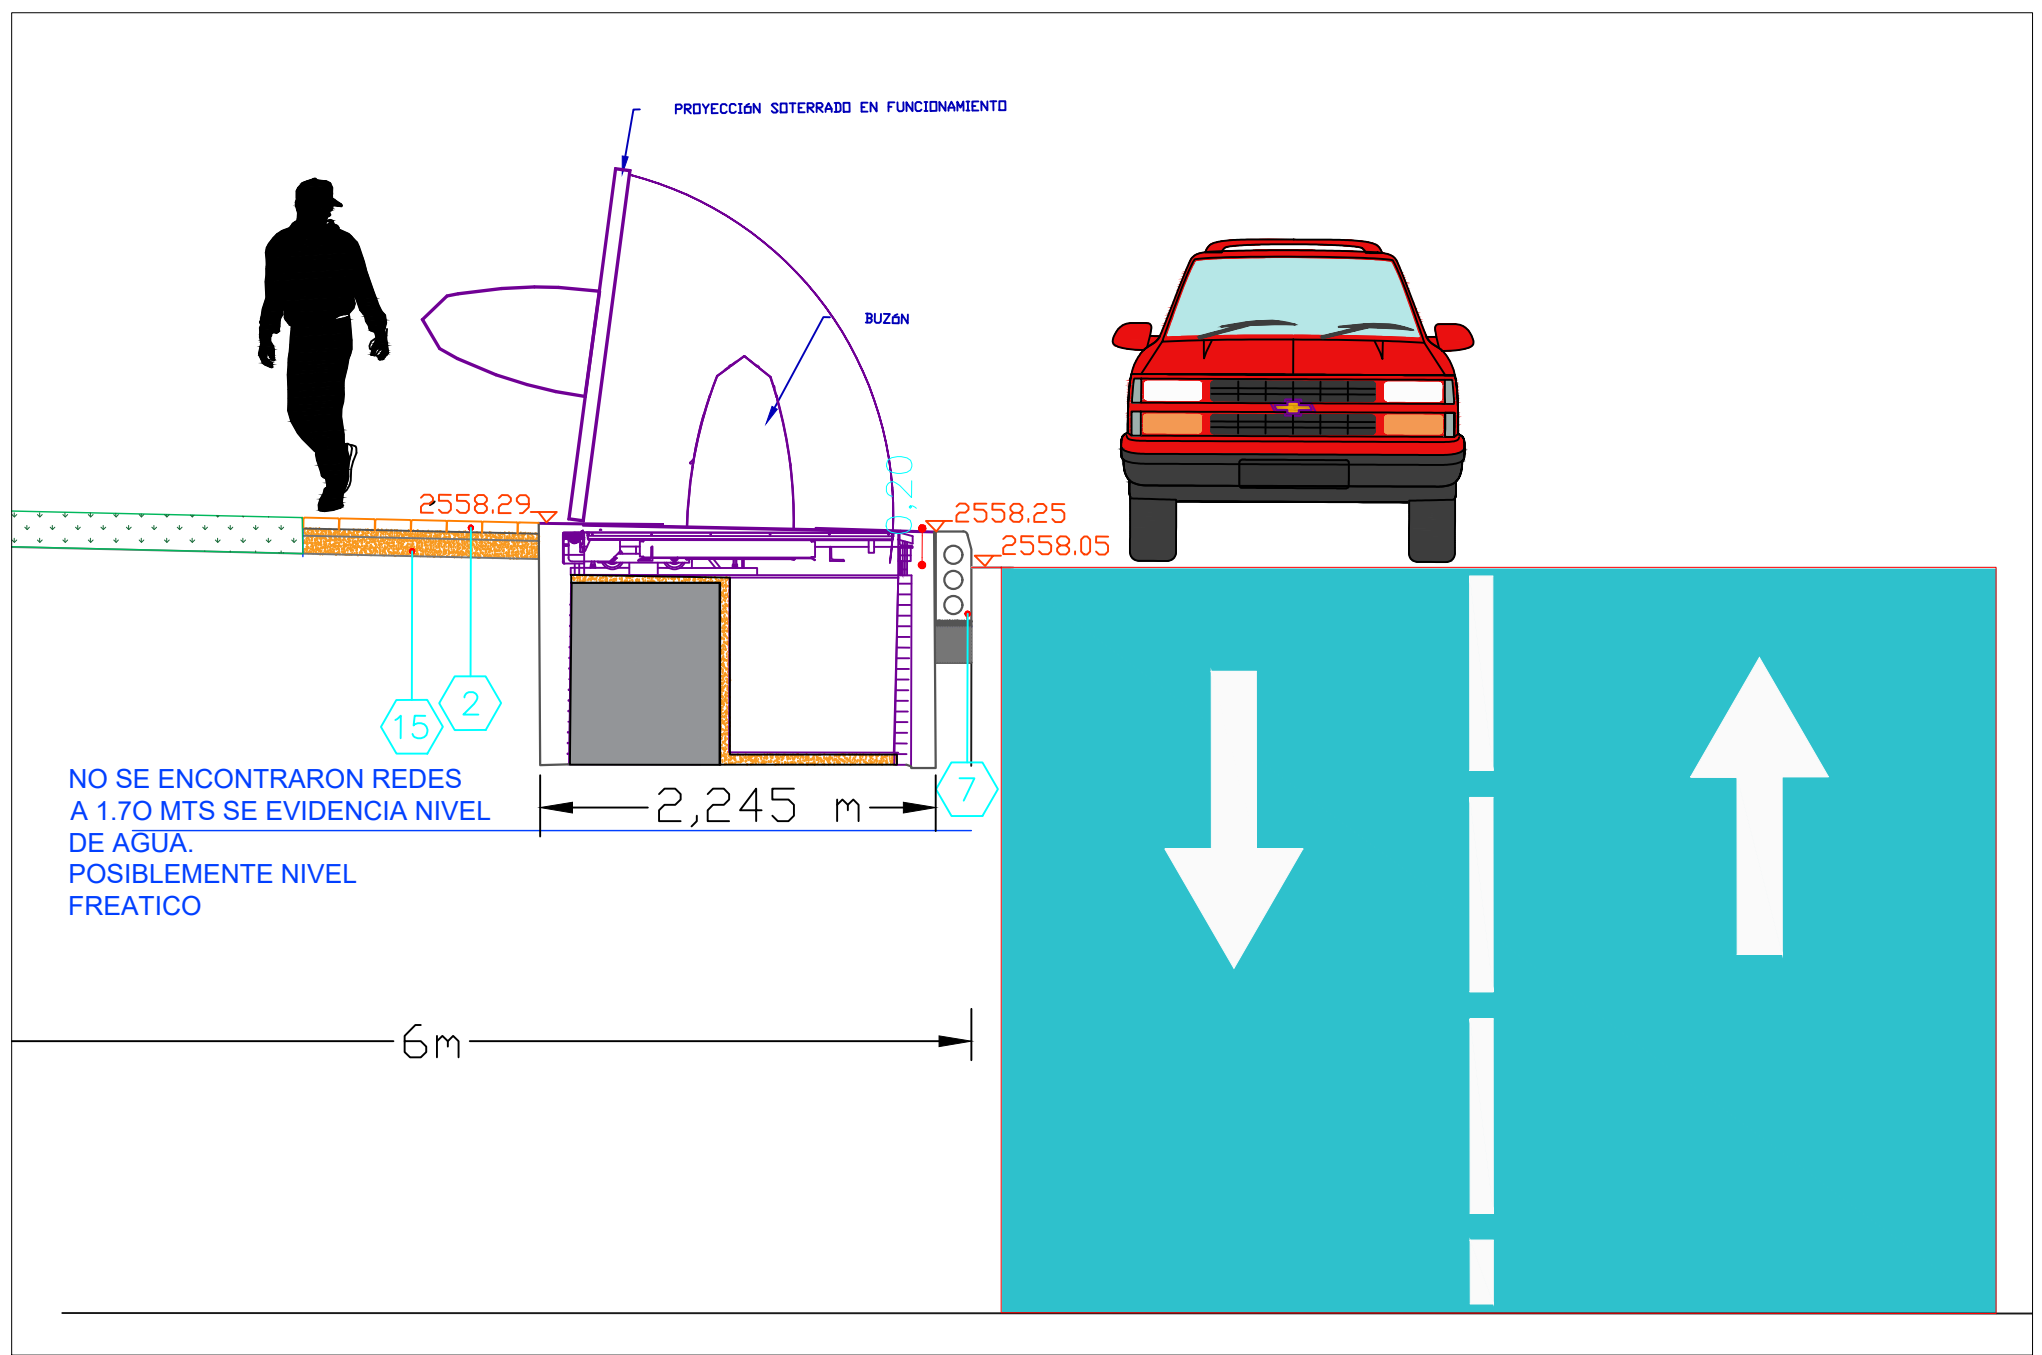

CORTE TRANSVERSAL 4 1:75

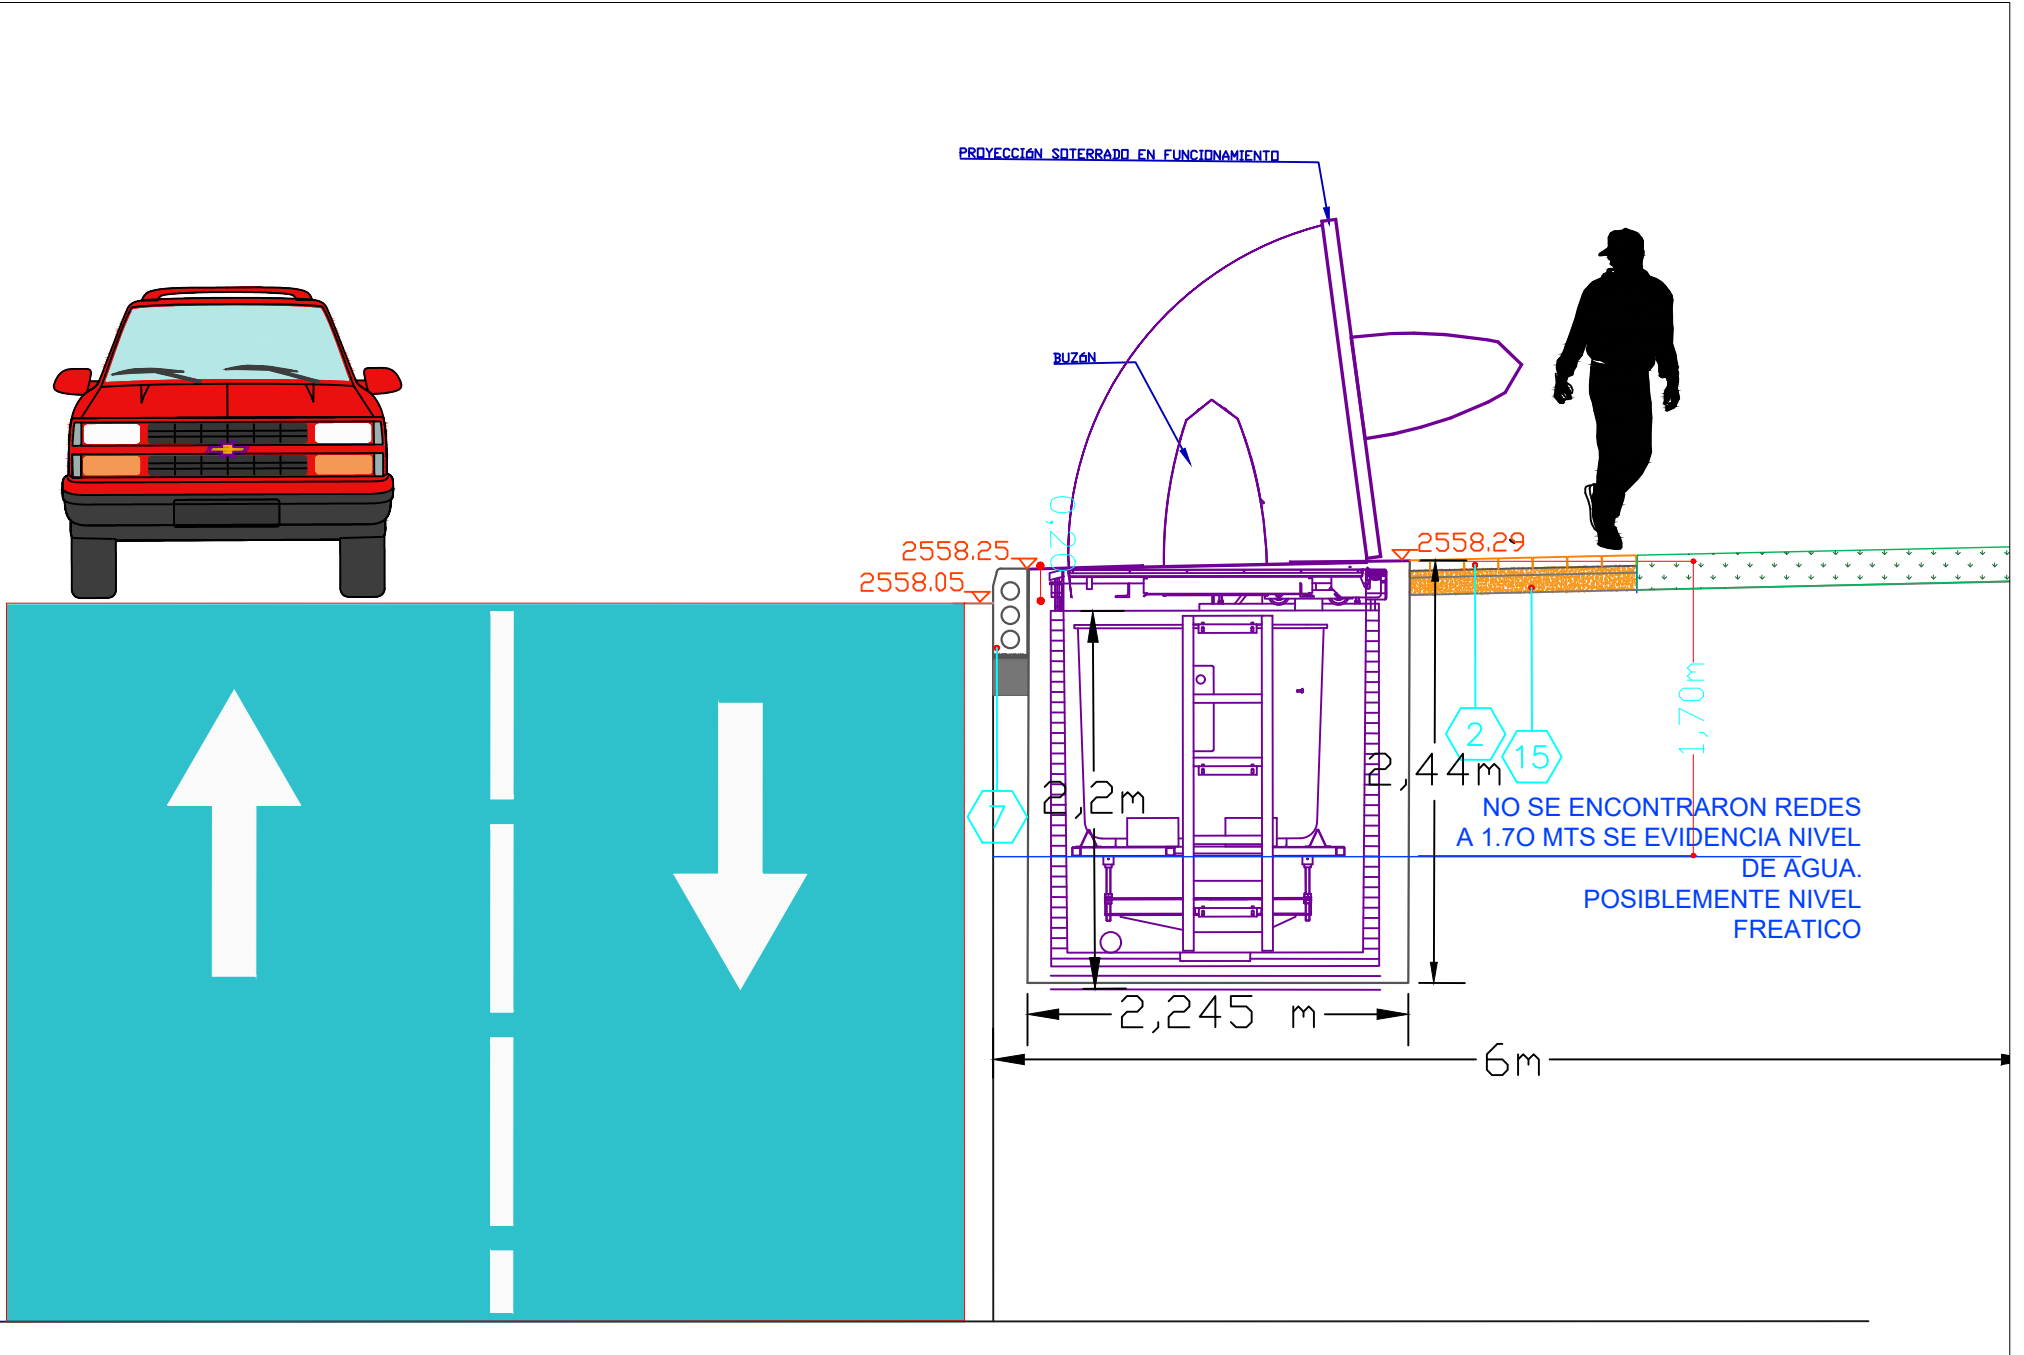

CONVENCIONES PLANO TOPOGRÁFICO	
	Red acueducto
	Red alcantarillado
	Red pluvial
	Red telecomunicaciones
	Red telecomunicaciones aérea
	Red baja tensión
	Red semaforización

CUADRO DE ARBORIZACIÓN DE LA ZONA EXISTENTE	
COORDENADAS	
LATITUD	LONGITUD
4,7593173414	-74.05051780843

GEOREFERENCIACIÓN DEL SOTERRADO	
LATITUD	LONGITUD
4,7593051	-74,0504614

CUADRO DE ÁREAS	
ELEMENTO	ÁREA (m2)
Área de intervención soterrado (zona dura)	15,3486 m2

OBSERVACIONES	
Los contenedores soterrados se ubican del borde del cordón hacia el interior de andén. Se deja la distancia mínima permitida descrita dentro de la cartilla de estándares de Bogotá D.C. vigente al año 2018.	
Este punto de intervención no cuenta con redes de acueducto, telecomunicaciones, telecomunicación aérea ni semaforización.	

Margaret Rosa Caicedo

DISEÑADOR
CARLOS ANDRÉS GÓMEZ BERNAL
MATRÍCULA: 35239-329921

CONTRATISTA
ÁREA LIMPIA DISTRITO CAPITAL S.A.S. E.S.P.
(Subsistema de Gestión)

ESPECIFICACIONES DE CONSTRUCCIÓN

RESISTENCIA DE MATERIALES Y EQUIVOCACIONES DEL DISEÑO

RESISTENCIA DE MATERIALES Y EQUIVOCACIONES DEL DISEÑO

SISTEMA DE COORDENADAS

MAGNA SIRGAS

1. OBSERVATORIO BOGOTÁ

COORDENADAS MEDIDAS

NORTE: 1.000.000

ESTE: 1.000.000

MODIFICACIONES

FECHA	MODIFICACIÓN	NOMBRE ING. RESPONSABLE	FIRMA

INTERVENCIÓN DEL ESPACIO PÚBLICO PARA CONTENEDORES SOTERRADOS

Contrato de concesión No 287 de 2018.

PLANO DE UBICACIÓN PARA CONTENEDORES SOTERRADOS

Contrato de concesión No. 287 de 2018 en la ciudad de Bogotá D.C. Suscrito por ÁREA LIMPIA DISTRITO CAPITAL S.A.S. E.S.P. con la Unidad Administrativa Especial de Servicios Públicos -UAESP- y la Adición No. 5 en la ASE No 5 de la localidad de Suba.

CONTENIDO: SOTERRADO A-02 Dirección Principal: Calle 180A #52A - 03

LOCALIDAD: SUBA

CONTIENE: UBICACIONES DE SOTERRADOS, AFECTACIONES Y ENDURECIMIENTOS.

PLANO URBANÍSTICO: 1100748_CU4-5174_4-08

ESCALA: DEFINIDA EN CADA PLANO

NOMBRE DEL ARCHIVO: UBICACION CONTENEDORES SOTERRADOS A-02 .dwg

PROYECTO N°:

CONSTRUCCIÓN E INSTALACIÓN DE CONTENEDORES SOTERRADOS

FECHA DEL PLANO: DICIEMBRE DE 2021

FECHA FINALIZACIÓN DEL DISEÑO:

PLANO NO: 2/2