




LOCALIDAD DE TEUSAQUILLO
Escala 1:500.000

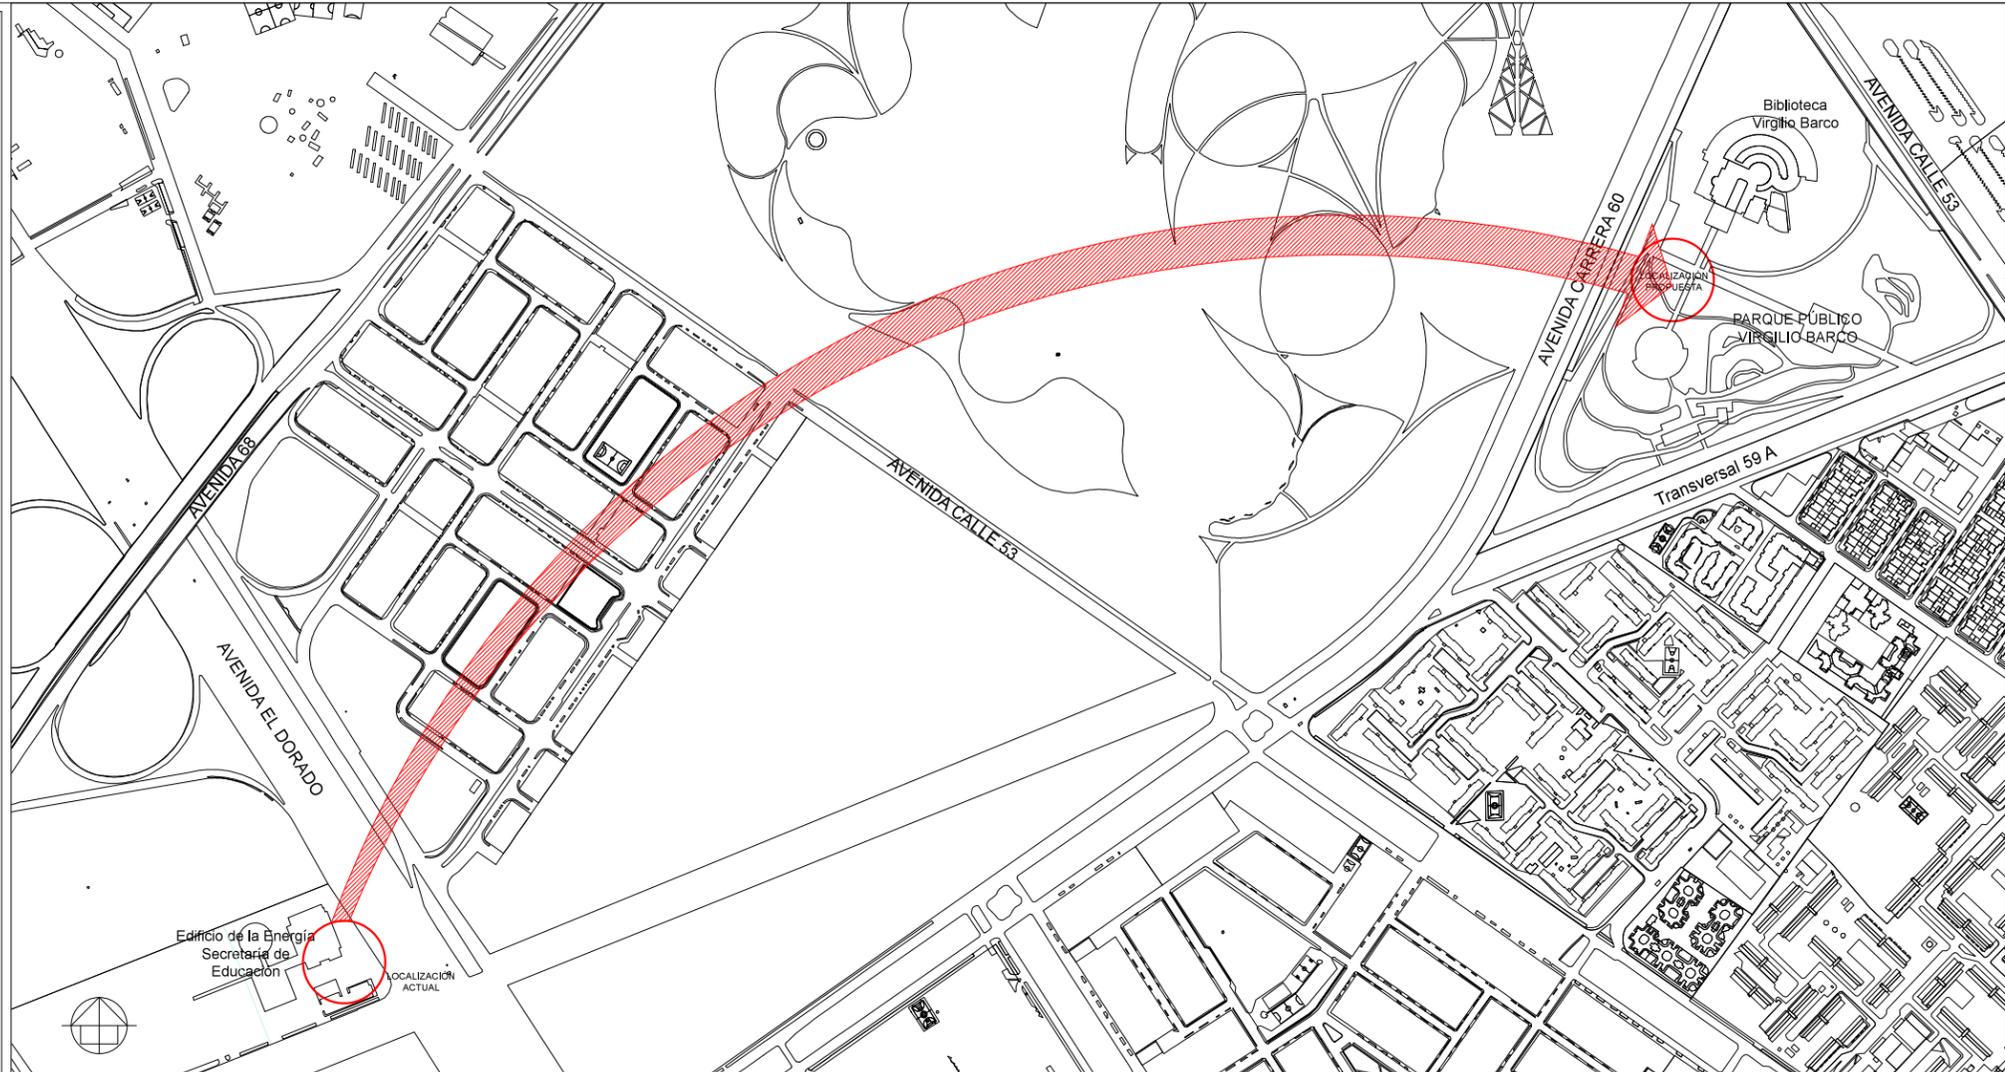

LOCALIZACIÓN ACTUAL Y PROPUESTA
Escala 1: 7.500

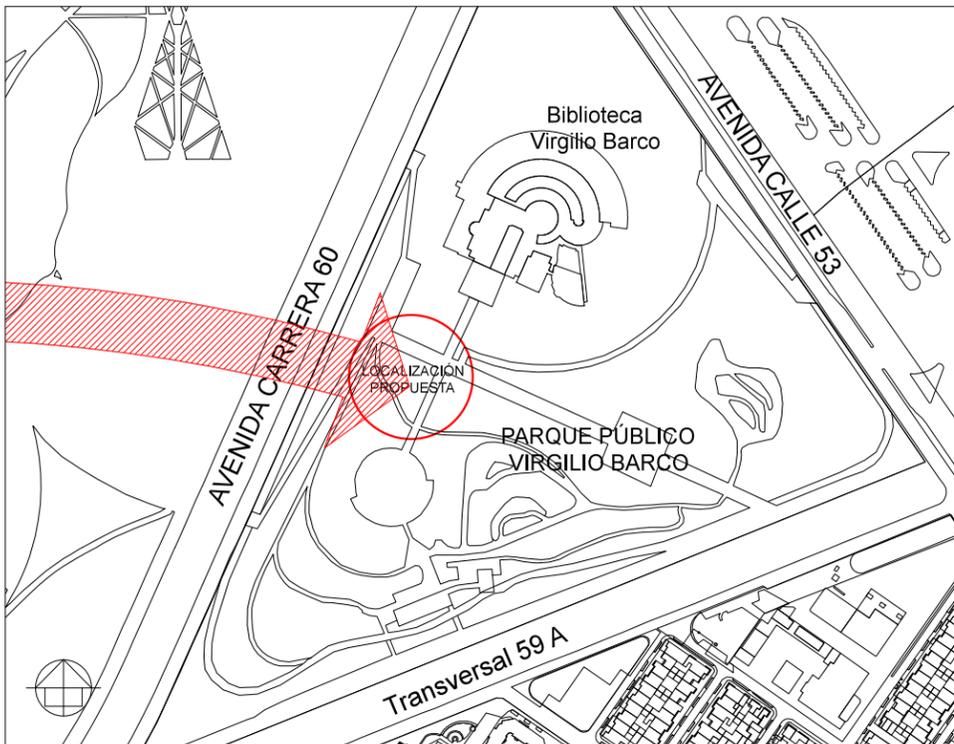

LOCALIZACIÓN PROPUESTA
Escala 1: 7.500

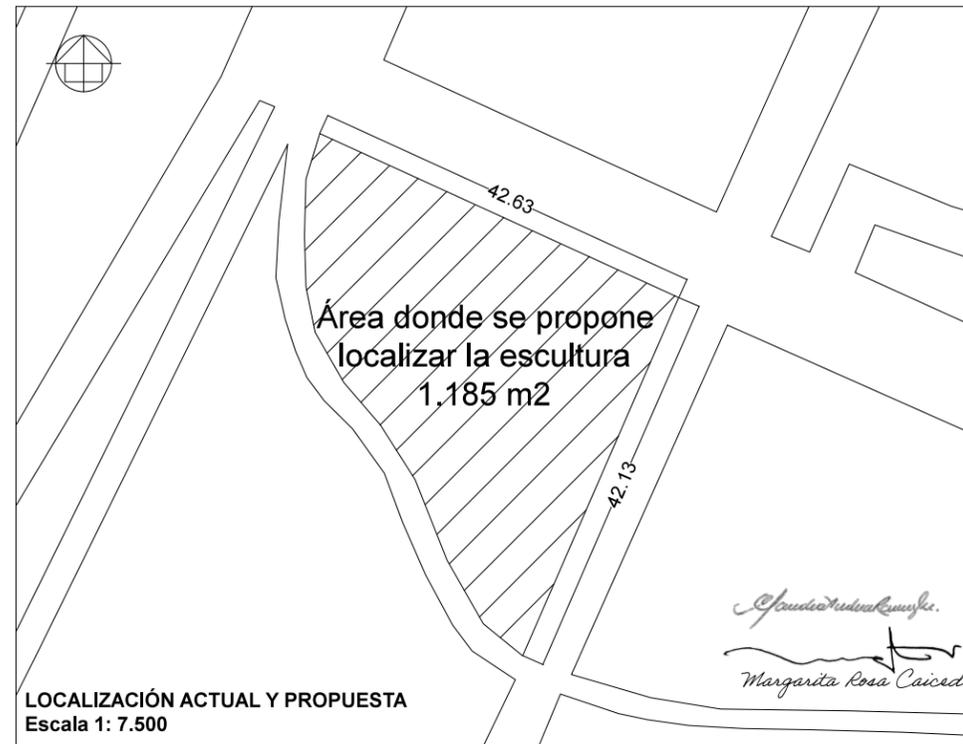

LOCALIZACIÓN ACTUAL Y PROPUESTA
Escala 1: 7.500

14	DE	L-101-1
60	PLANCHAS No.	
PROYECTO DE TRaslADO DE LA ESCULTURA EL CARACOL DEL ARTISTA COLOMBIANO EDUARDO RAMIREZ VILLAMIZAR		
DIRECTOR DEL PROYECTO JEAN CARLO SÁNCHEZ <small>Arquitecto - Magister en Historia y del Arte la Arquitectura y la Ciudad</small>		
CONVENCIONES		
Vo. Bo. APROBACIÓN INSTITUTO DISTRITAL DE PATRIMONIO CULTURAL		
Vo. Bo. GRUPO ENERGÍA BOGOTÁ		
ESCALA	FECHA	
Indicadas	18.07.2019	
Asesor diseño paisajístico	Asesor Ing. Civil	
Jean Carlo Sánchez S. Arquitecto Mat. 25700-68573	Oscar Medina A. Ingeniero Civil MP. 15202153759BYC	
CONTIENE LOCALIZACIÓN		
ESCALA	FECHA	
Indicadas	18.07.2019	
ARCHIVO CARACOL.dwg	FECHA COPIA 18.07.2019	
DIBUJÓ Jean Carlo Sánchez S. Arquitecto	<i>Margarita Rosa Caicedo</i>	
REVISIÓN	PLANO No.	PLANCHAS No.
	L-101	09
		DE
		14