

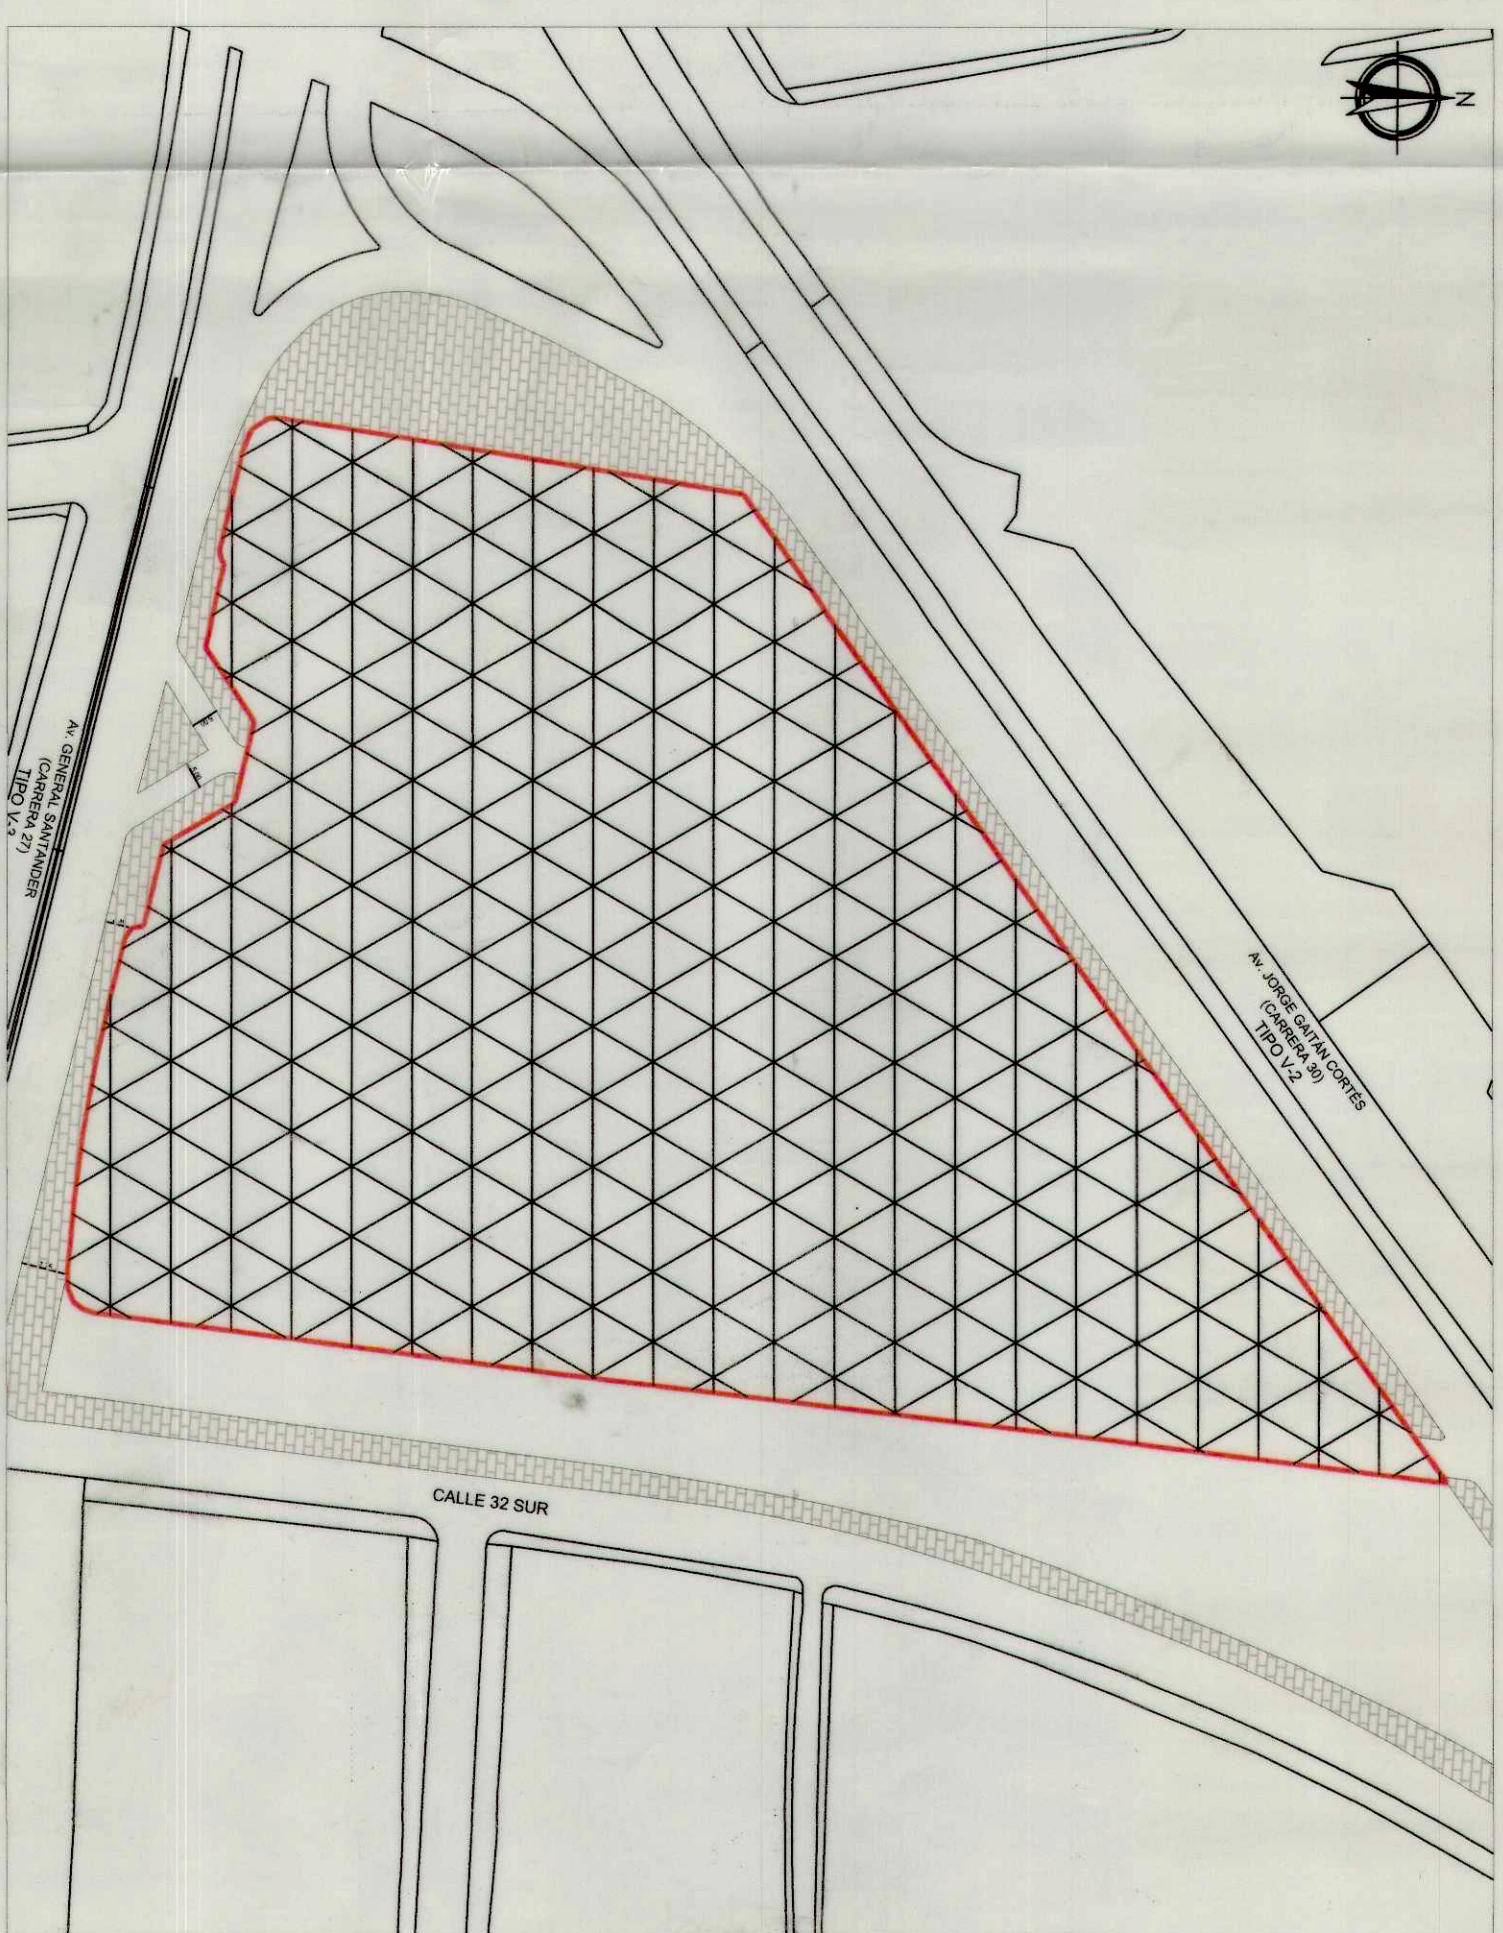
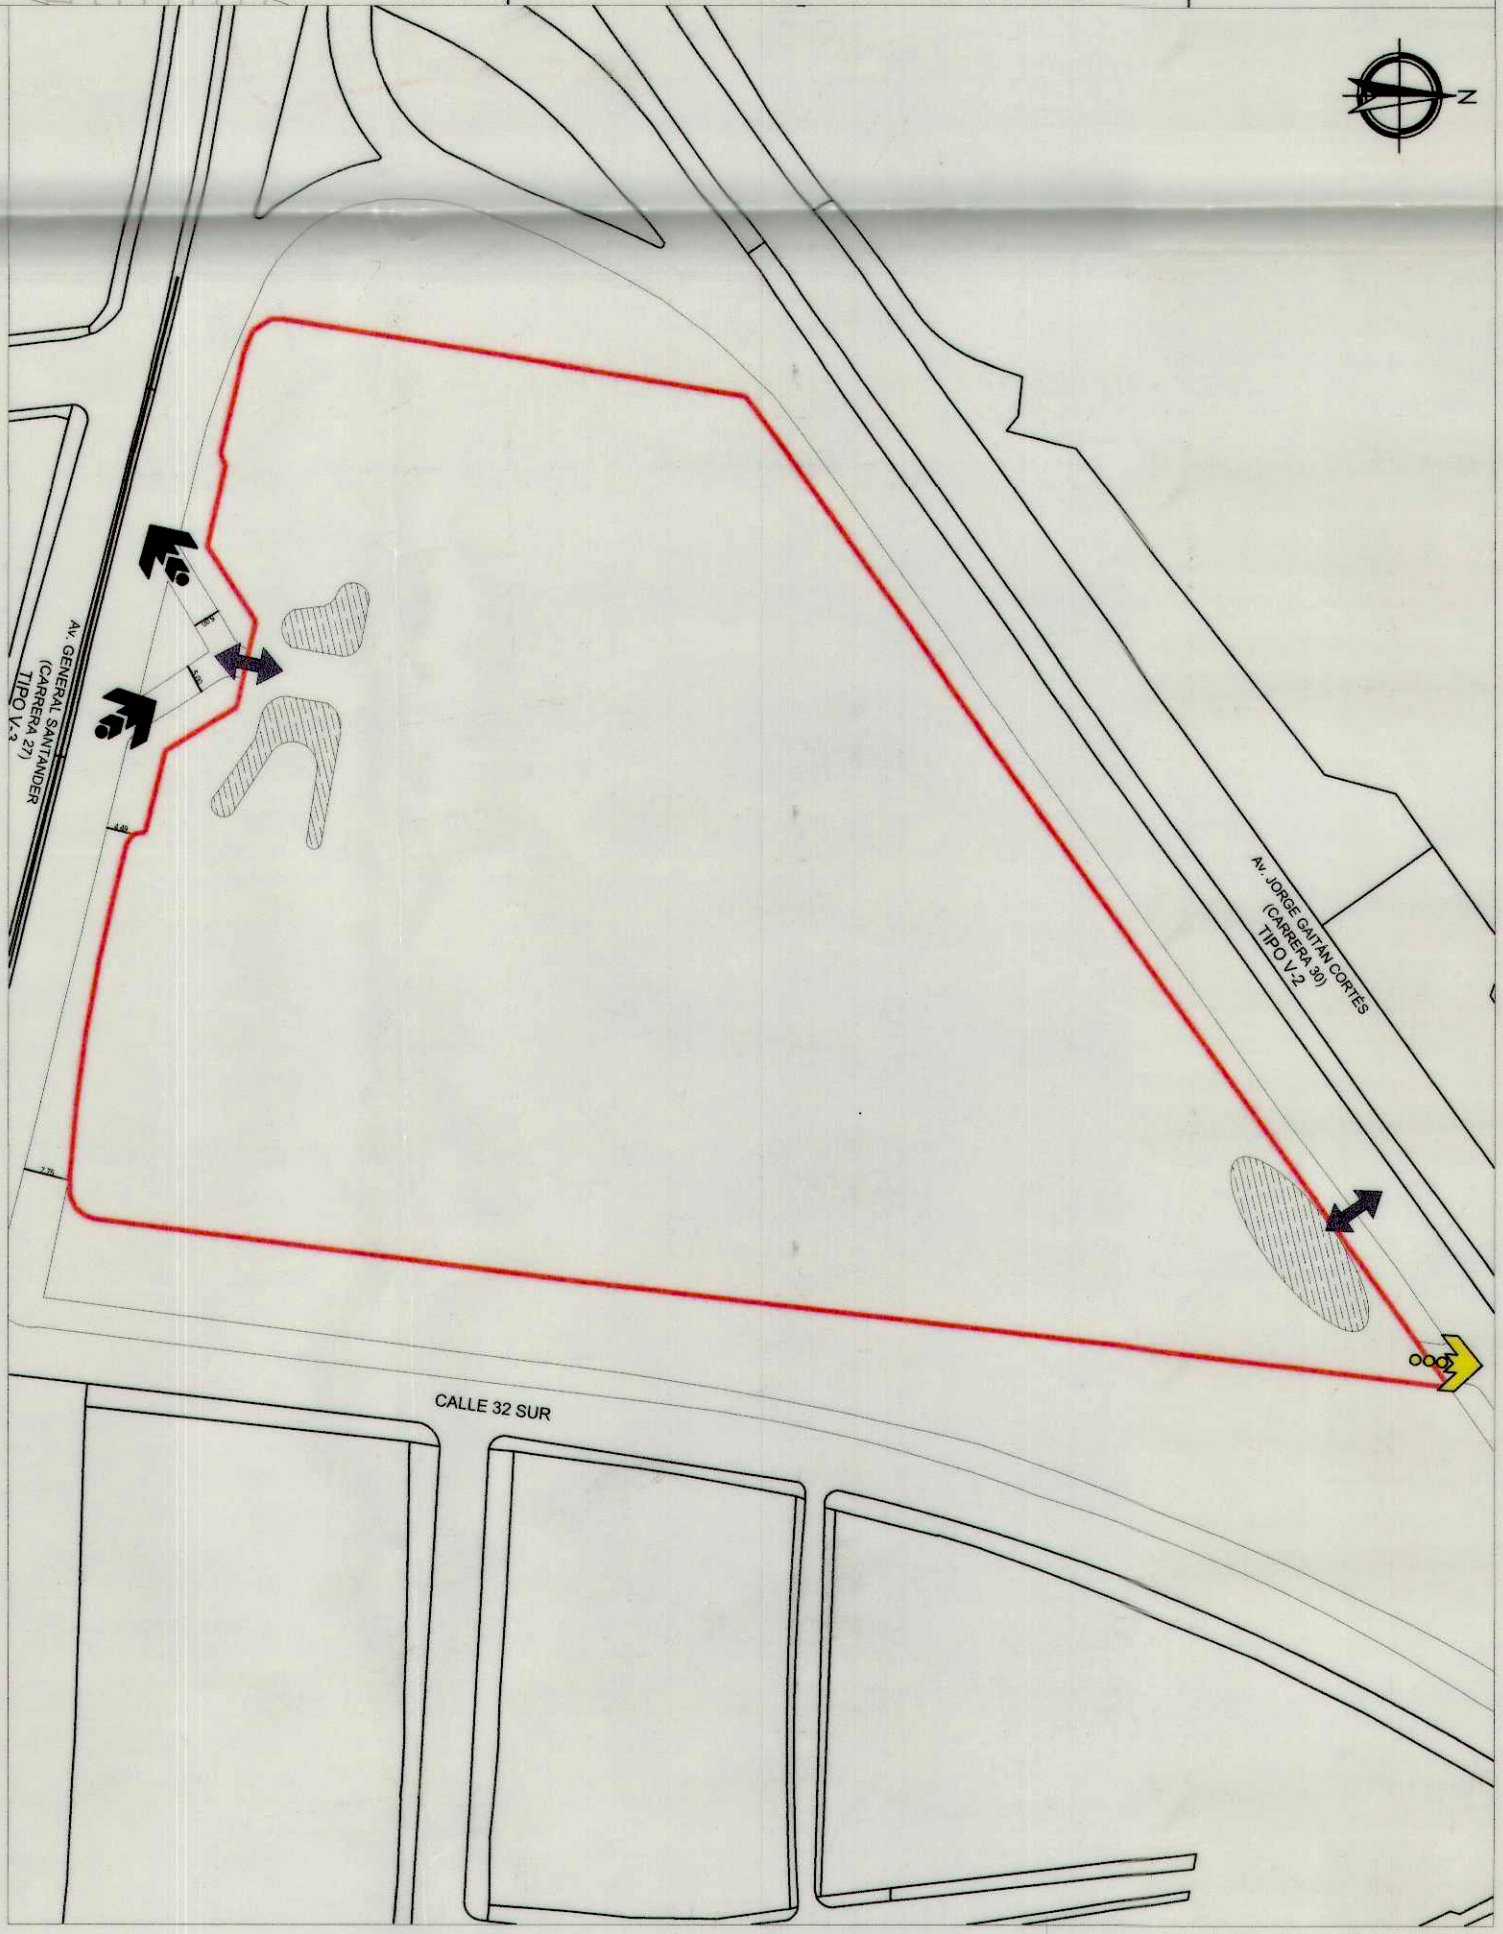


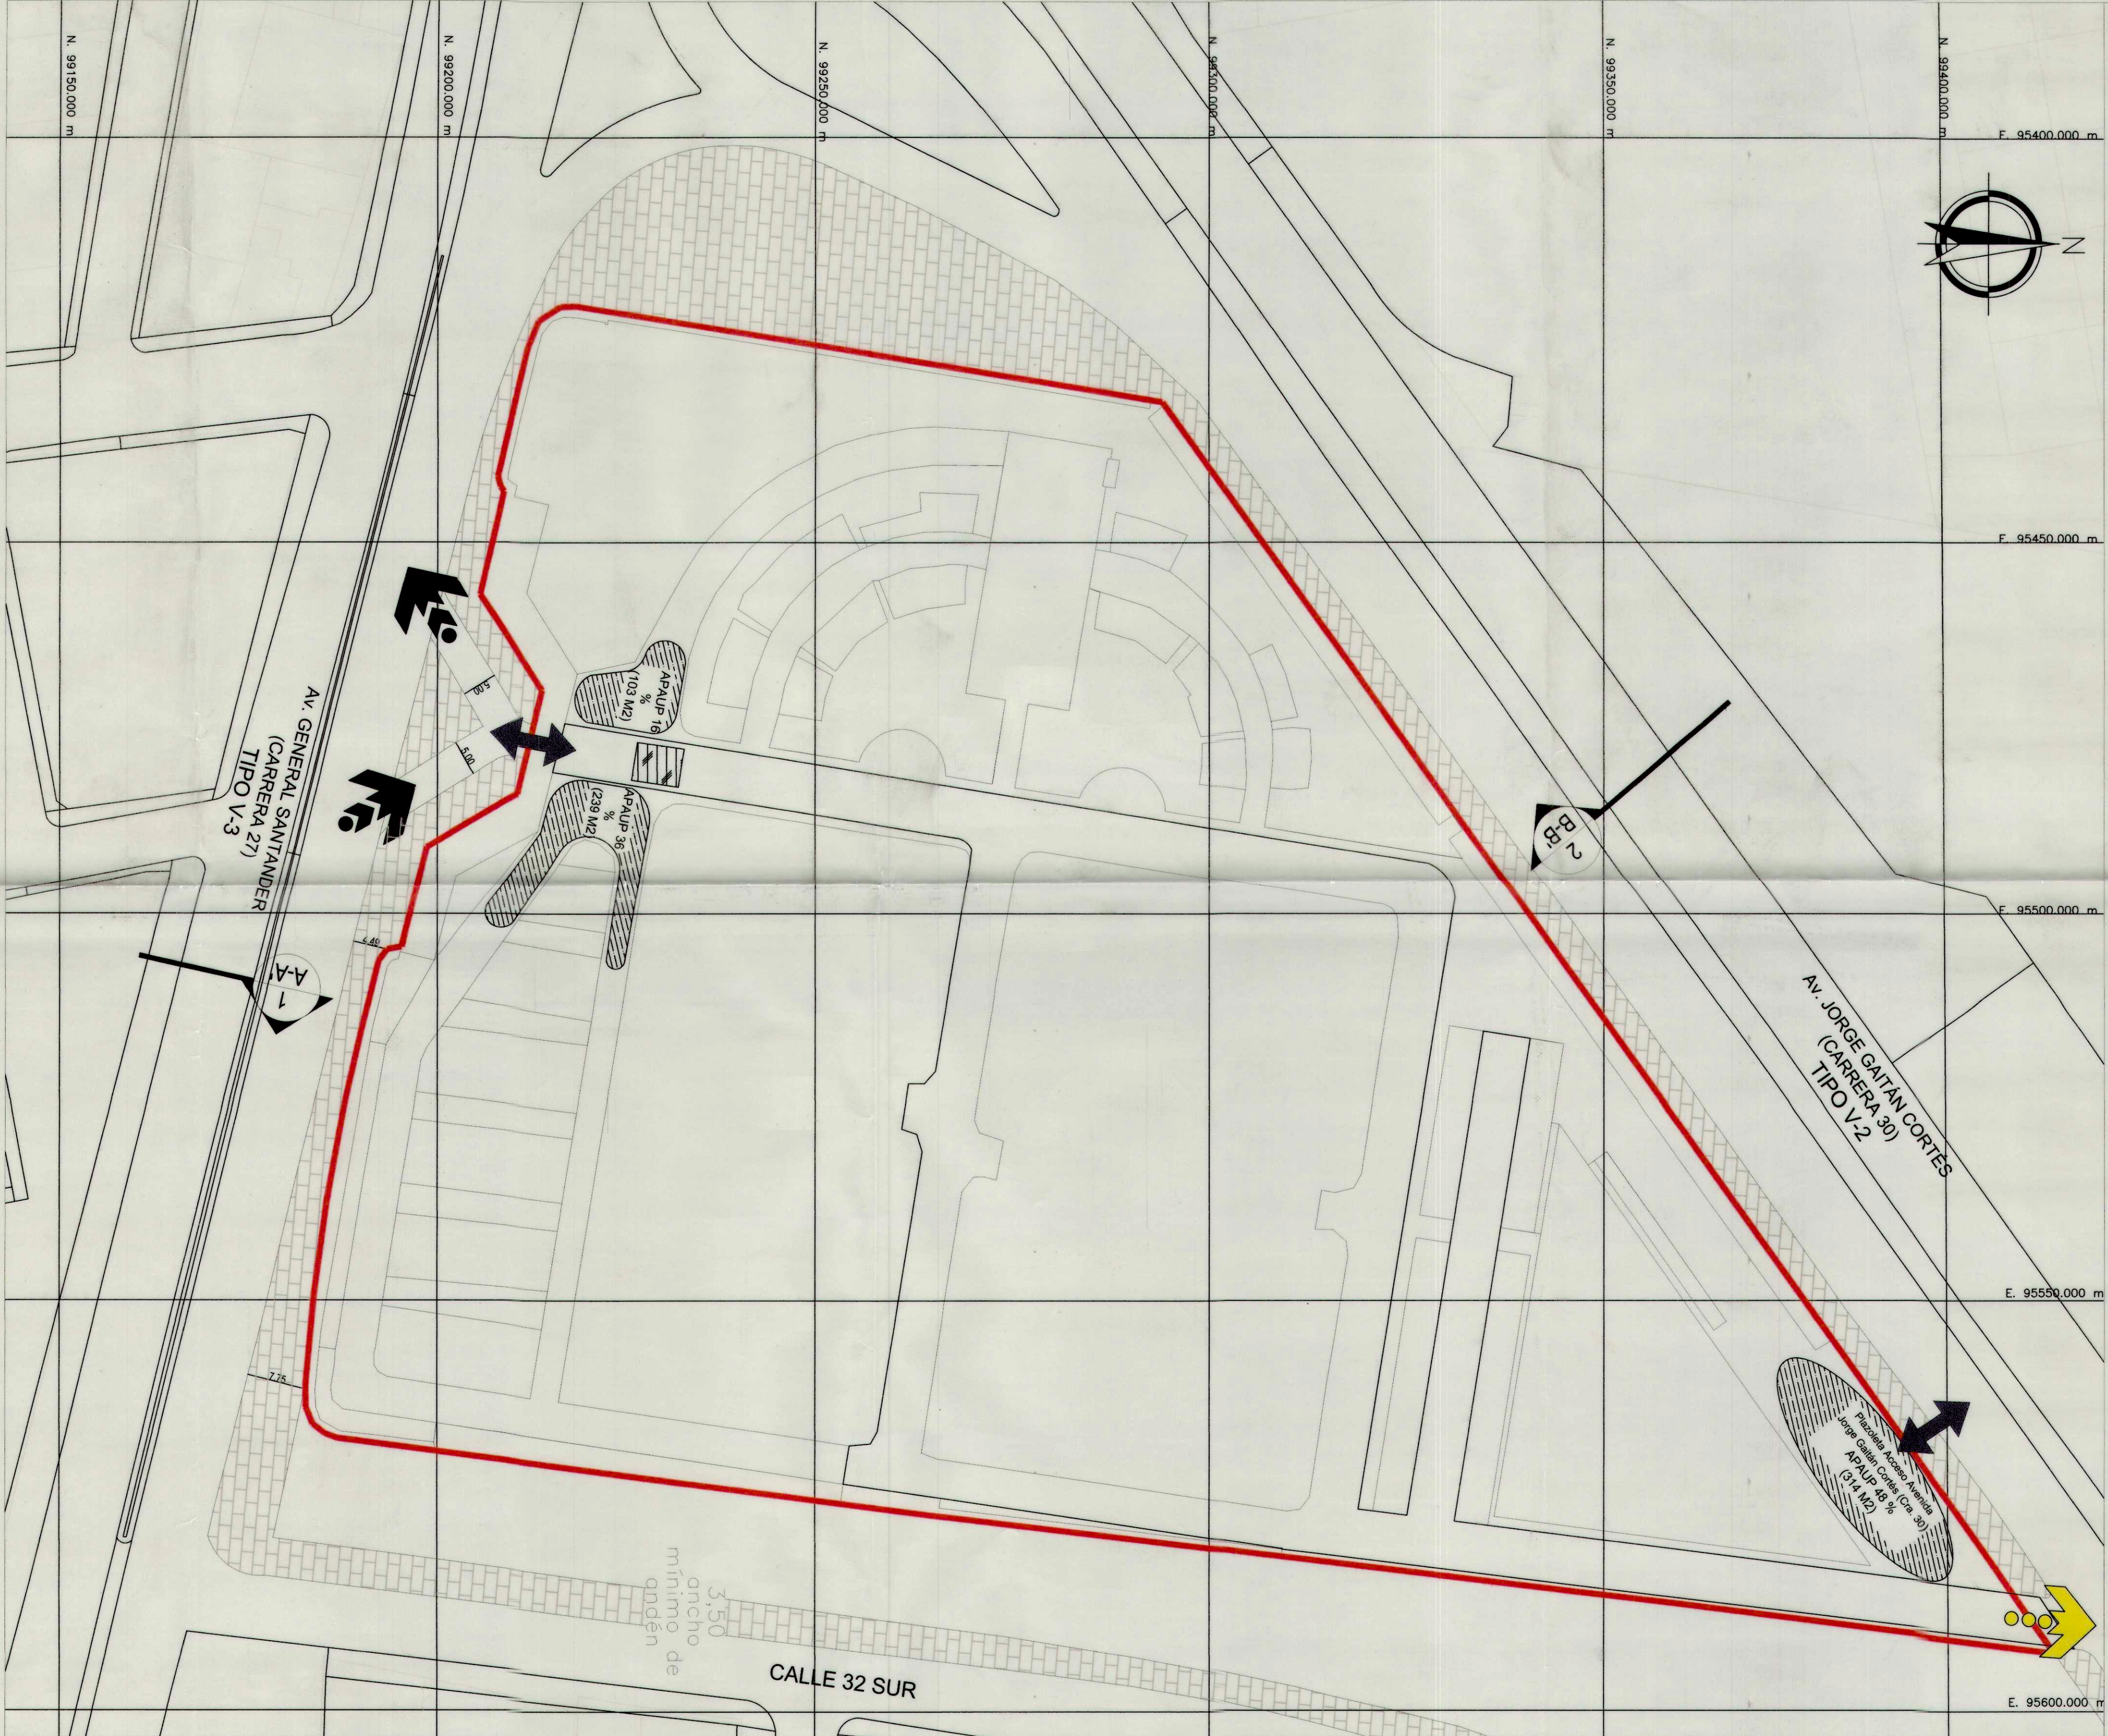


PERFILES VIALES INDICATIVOS

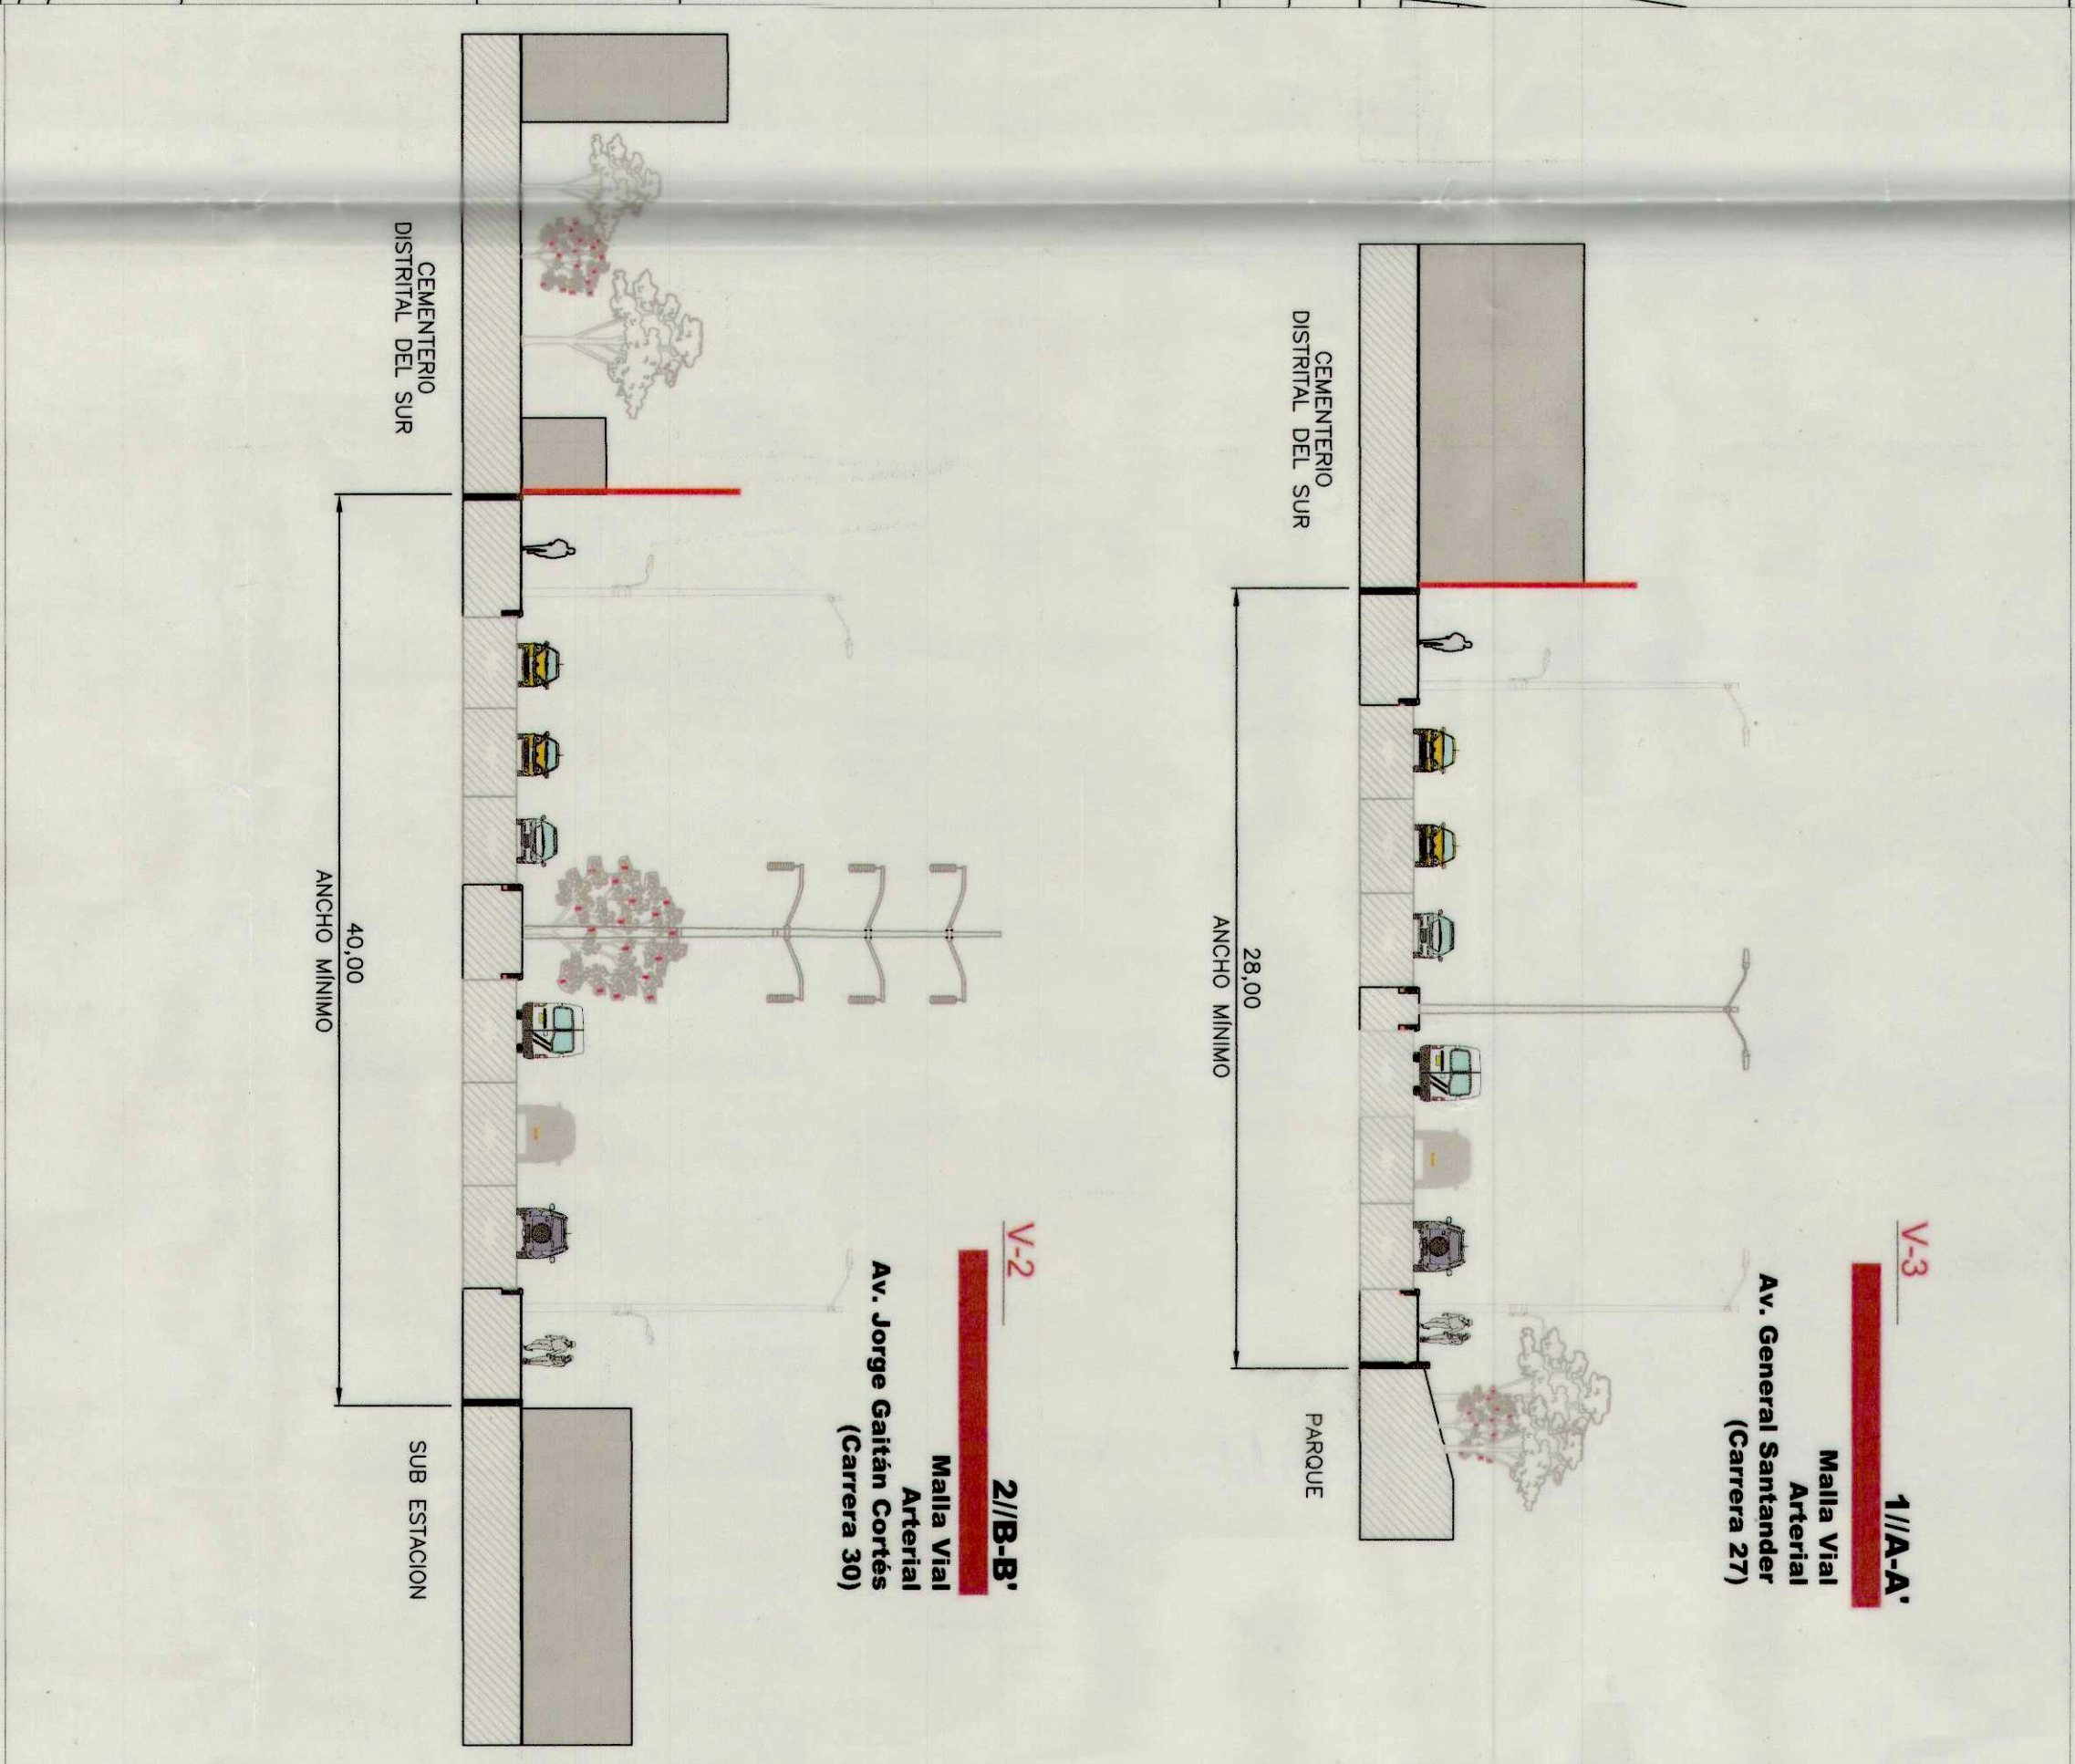

CUADRO INDICATIVO

ÁREAS GENERALES / INDICES		
ÁREA ÚTIL (m2)		23.059
Índice de Ocupación		0.37*
Índice de Construcción		0.49*
*Contabilizado sobre el área útil.		
ÁREAS PRIVADAS AFECTAS AL USO PÚBLICO -APAUP		
Localización	Área (m2)	Porcentaje (%)
1. Acceso Avenida Carrera 27 Costado Norte	239	36
2. Acceso Avenida Carrera 27 Costado Sur	103	16
3. Pazoleta Acceso Avenida Jorge Gaitán Cortés (Cra. 30)	314	48
Total	656	100

CONVENCIONES GENERALES

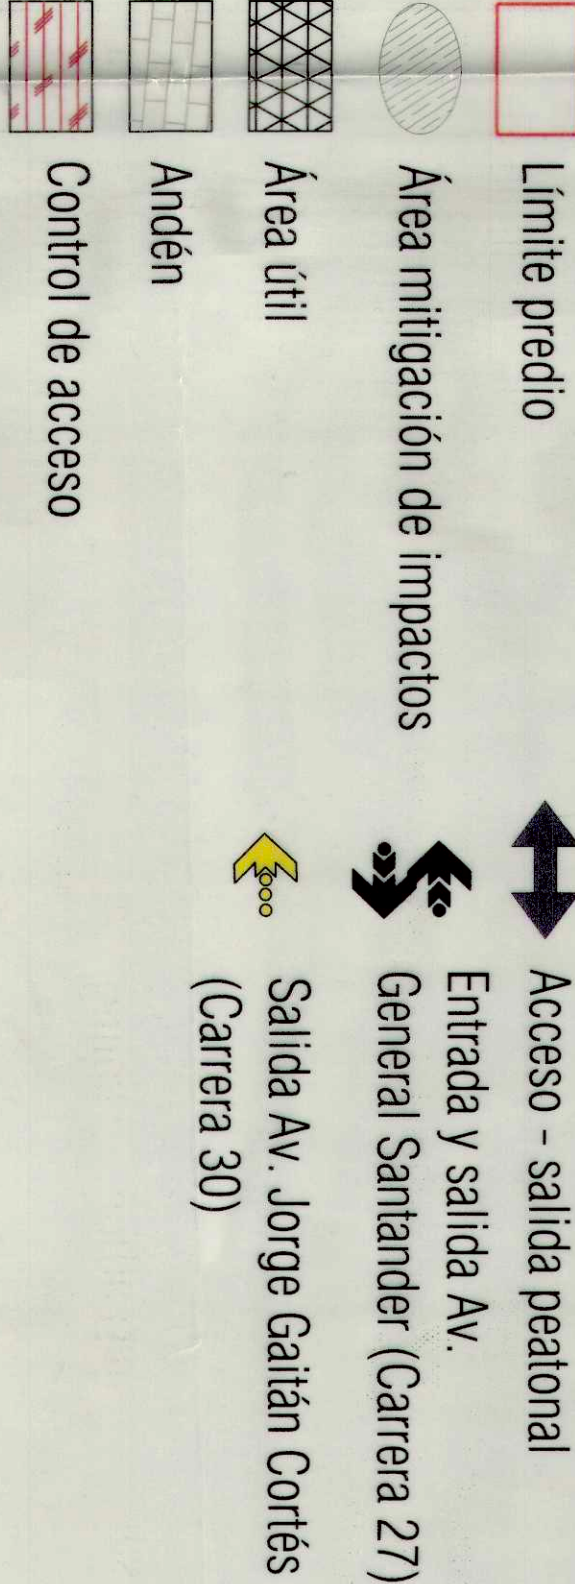

REPÚBLICA DE COLOMBIA

LOCALIZACIÓN, PROPUESTA Y DISTRIBUCIÓN DE ÁREAS GENERALES



ALCALDÍA MAYOR
DE BOGOTÁ D.C.
SECRETARÍA DISTRITAL DE
PLANEACIÓN

Cementerio Distrital del Sur

Carrera 27 No. 32 - 71 Sur

PLAN DE REGULARIZACIÓN Y MANEJO

PRM

PLANO No. 1 DE 1


RESOLUCIÓN No. 1400 DE 2021

CLAUDIA ANDREA RAMÍREZ MONTILLA
Subsecretaria de Planeación Territorial

NOTA GENERAL:

Este plano forma parte integral como se menciona en el artículo 2 de la Resolución expedida. En indicativo de localización general, esquema indicativo de deslinde, áreas de mitigación de impactos, accesos peatonales y vehiculares, perfiles viales indicativos, espacio público, cuadro de áreas generales e índices de ocupación y construcción.

Nota: Los señalamientos urbanos deberán acatar las disposiciones de la Resolución adoptada y verificarán la concordancia del proyecto con las normas urbanísticas vigentes.

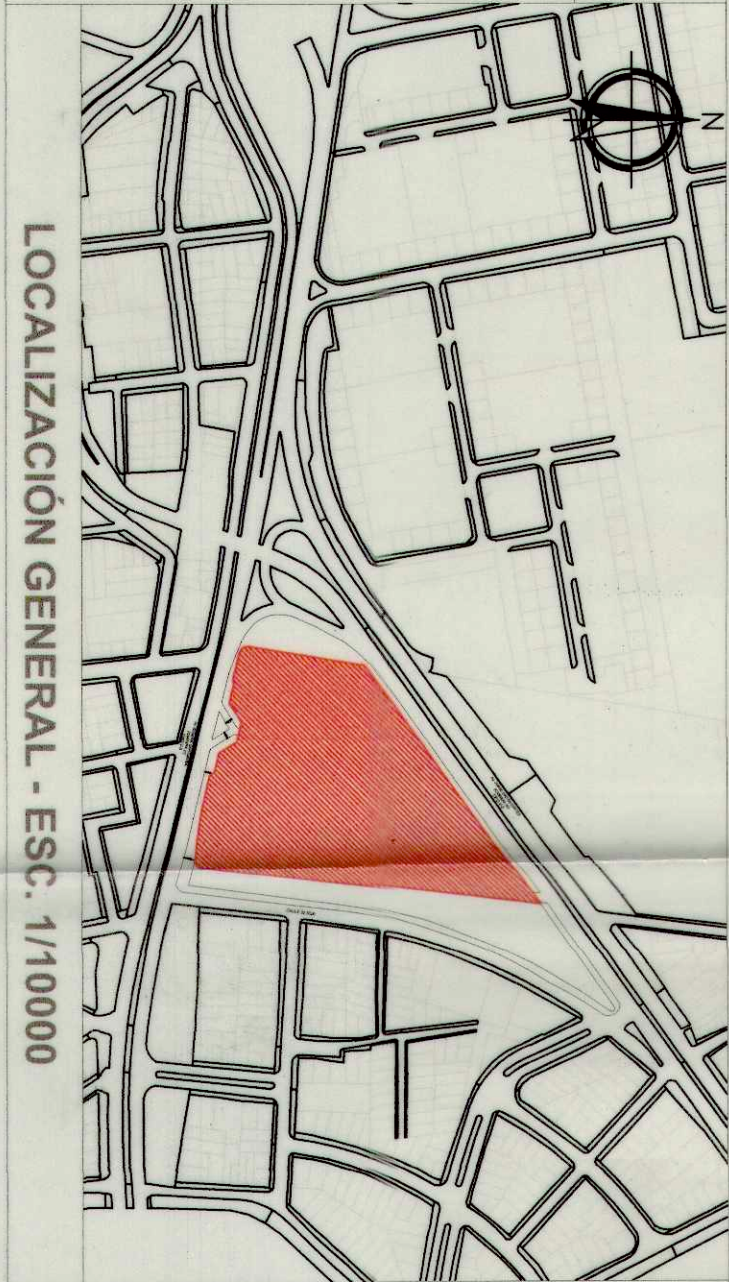

OBSERVACIONES SDP

NOTAS:
1. La propuesta de señalamientos de espacio público peatonal y de las áreas de mitigación de impactos peatonales, se desarrollará en aplicación de las determinaciones de la 'Cartilla de Andenes' y la 'Cartilla de Mobiliario Urbano'.