



ESPACIO PÚBLICO - ZONAS VERDES Y EQUIPAMIENTOS

ESC 1:5000

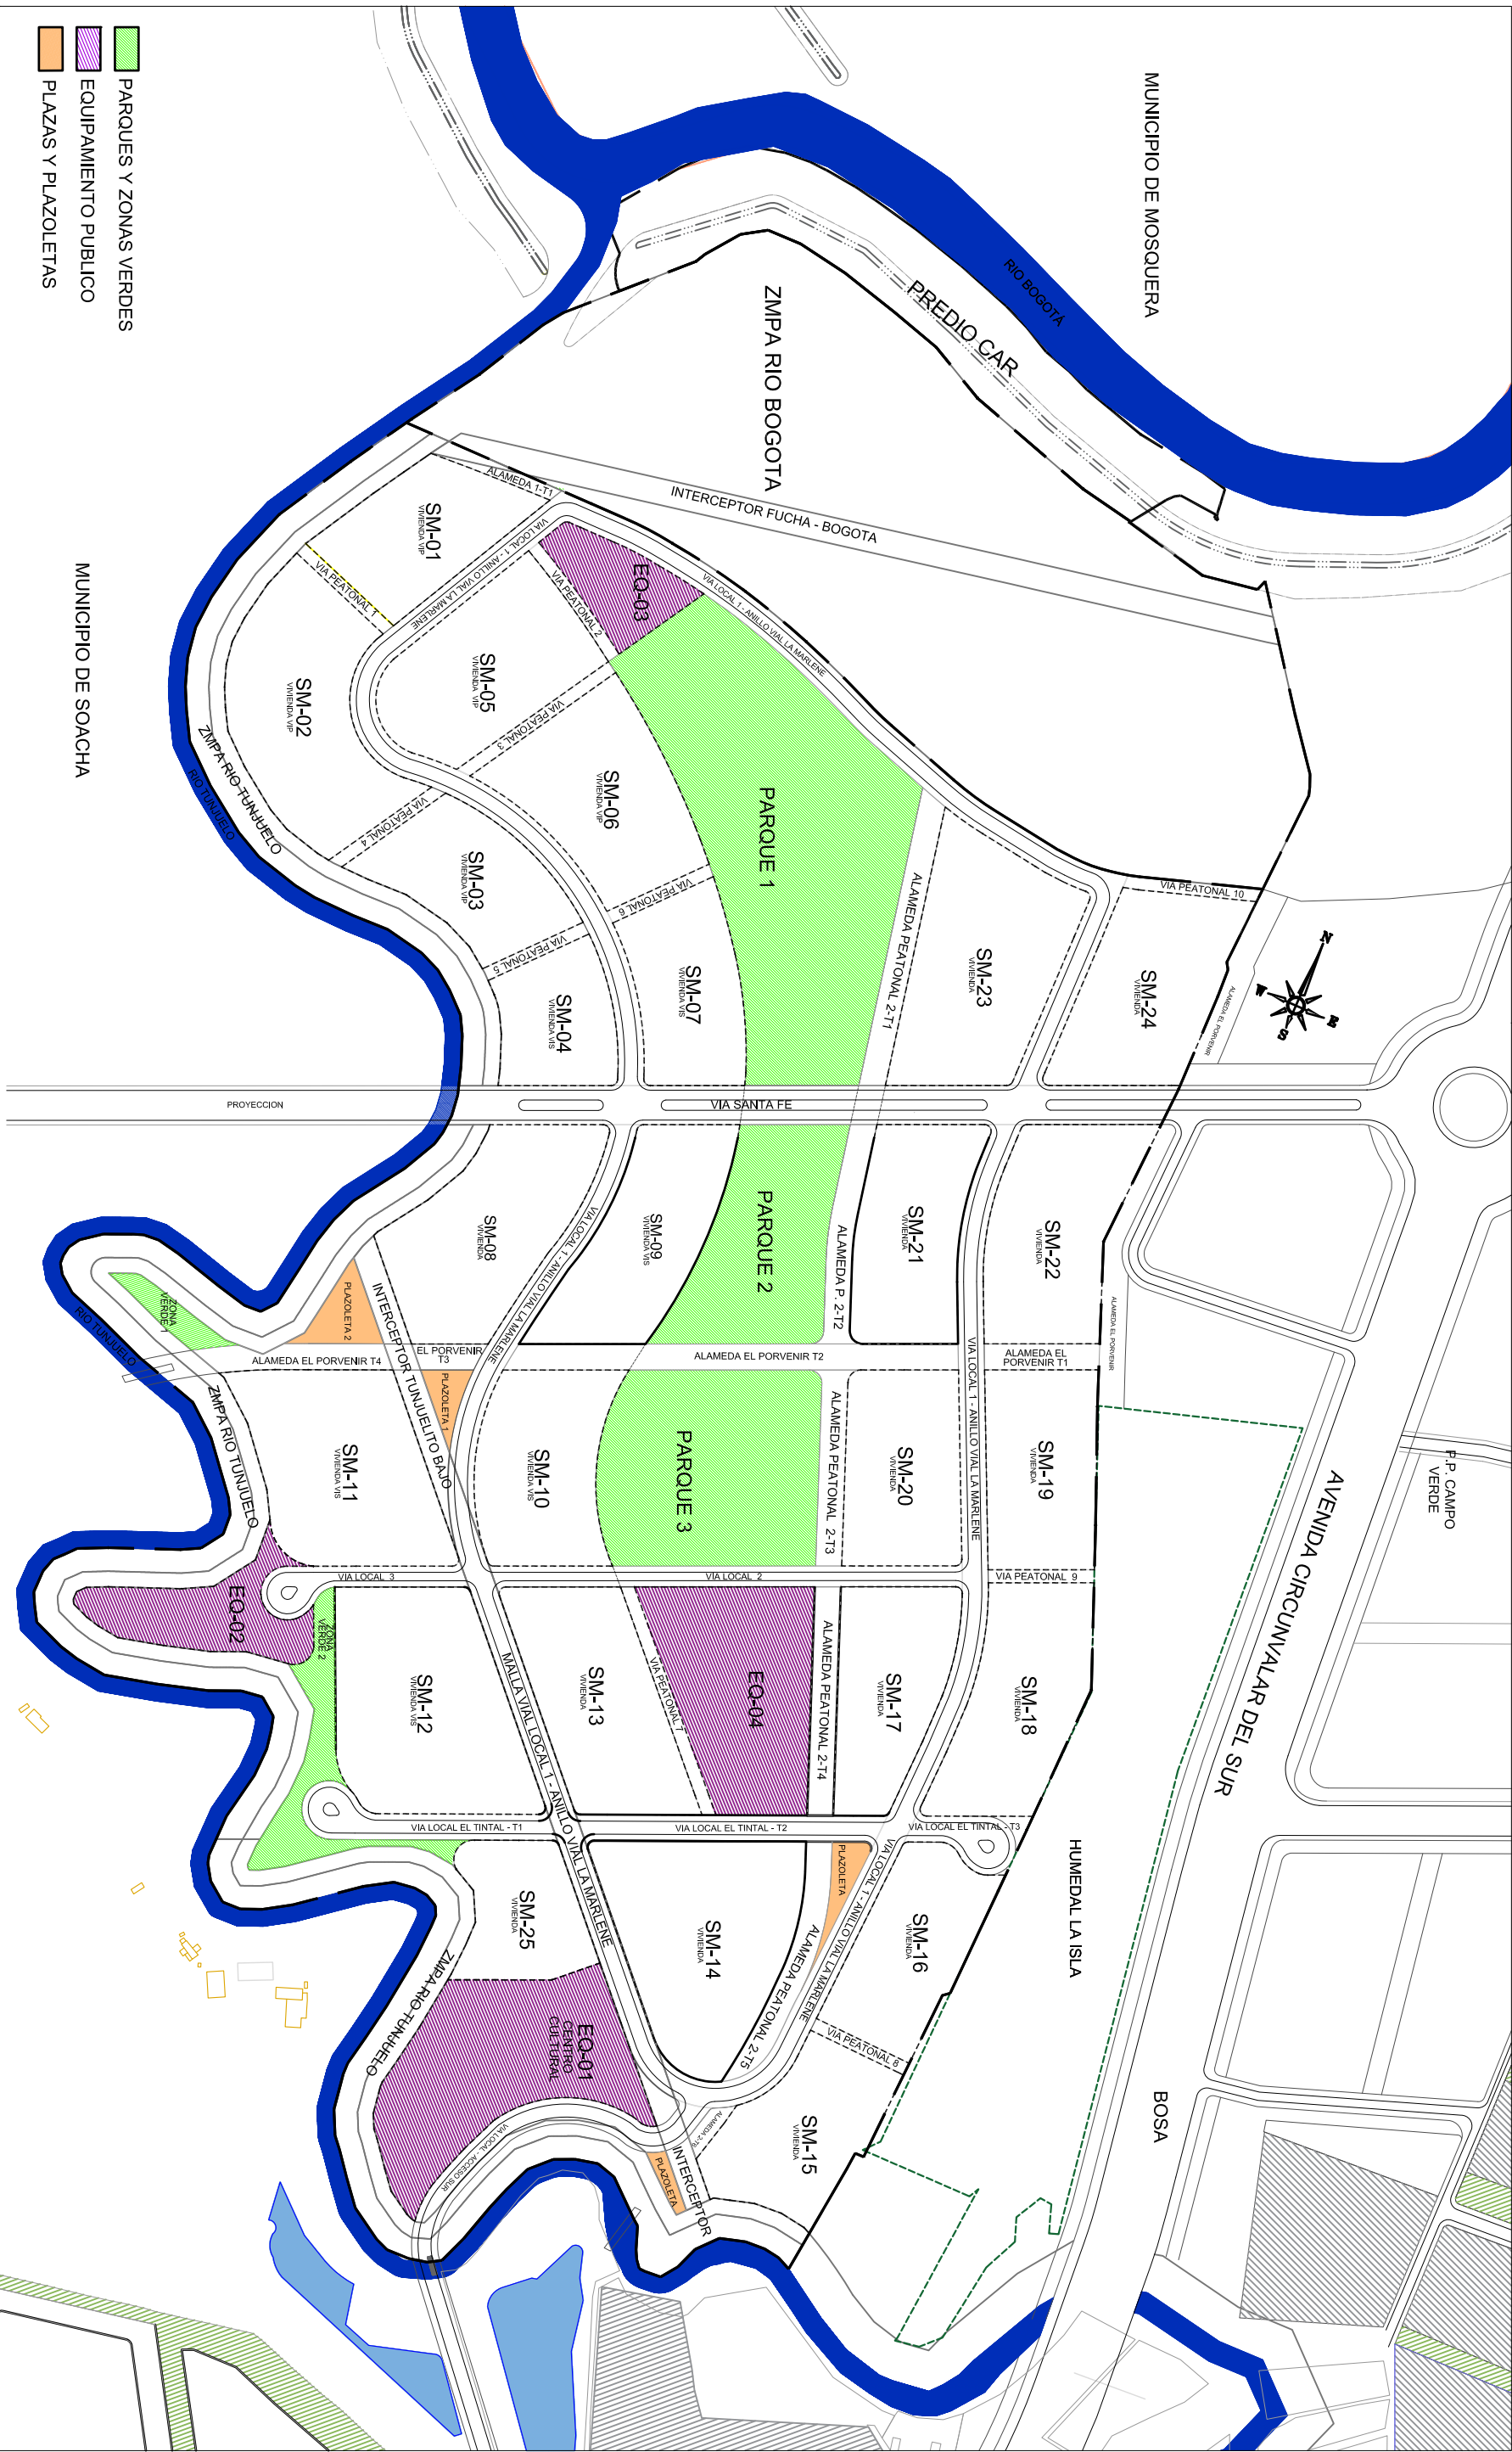

USOS Y APROVECHAMIENTOS

ESC 1:5000

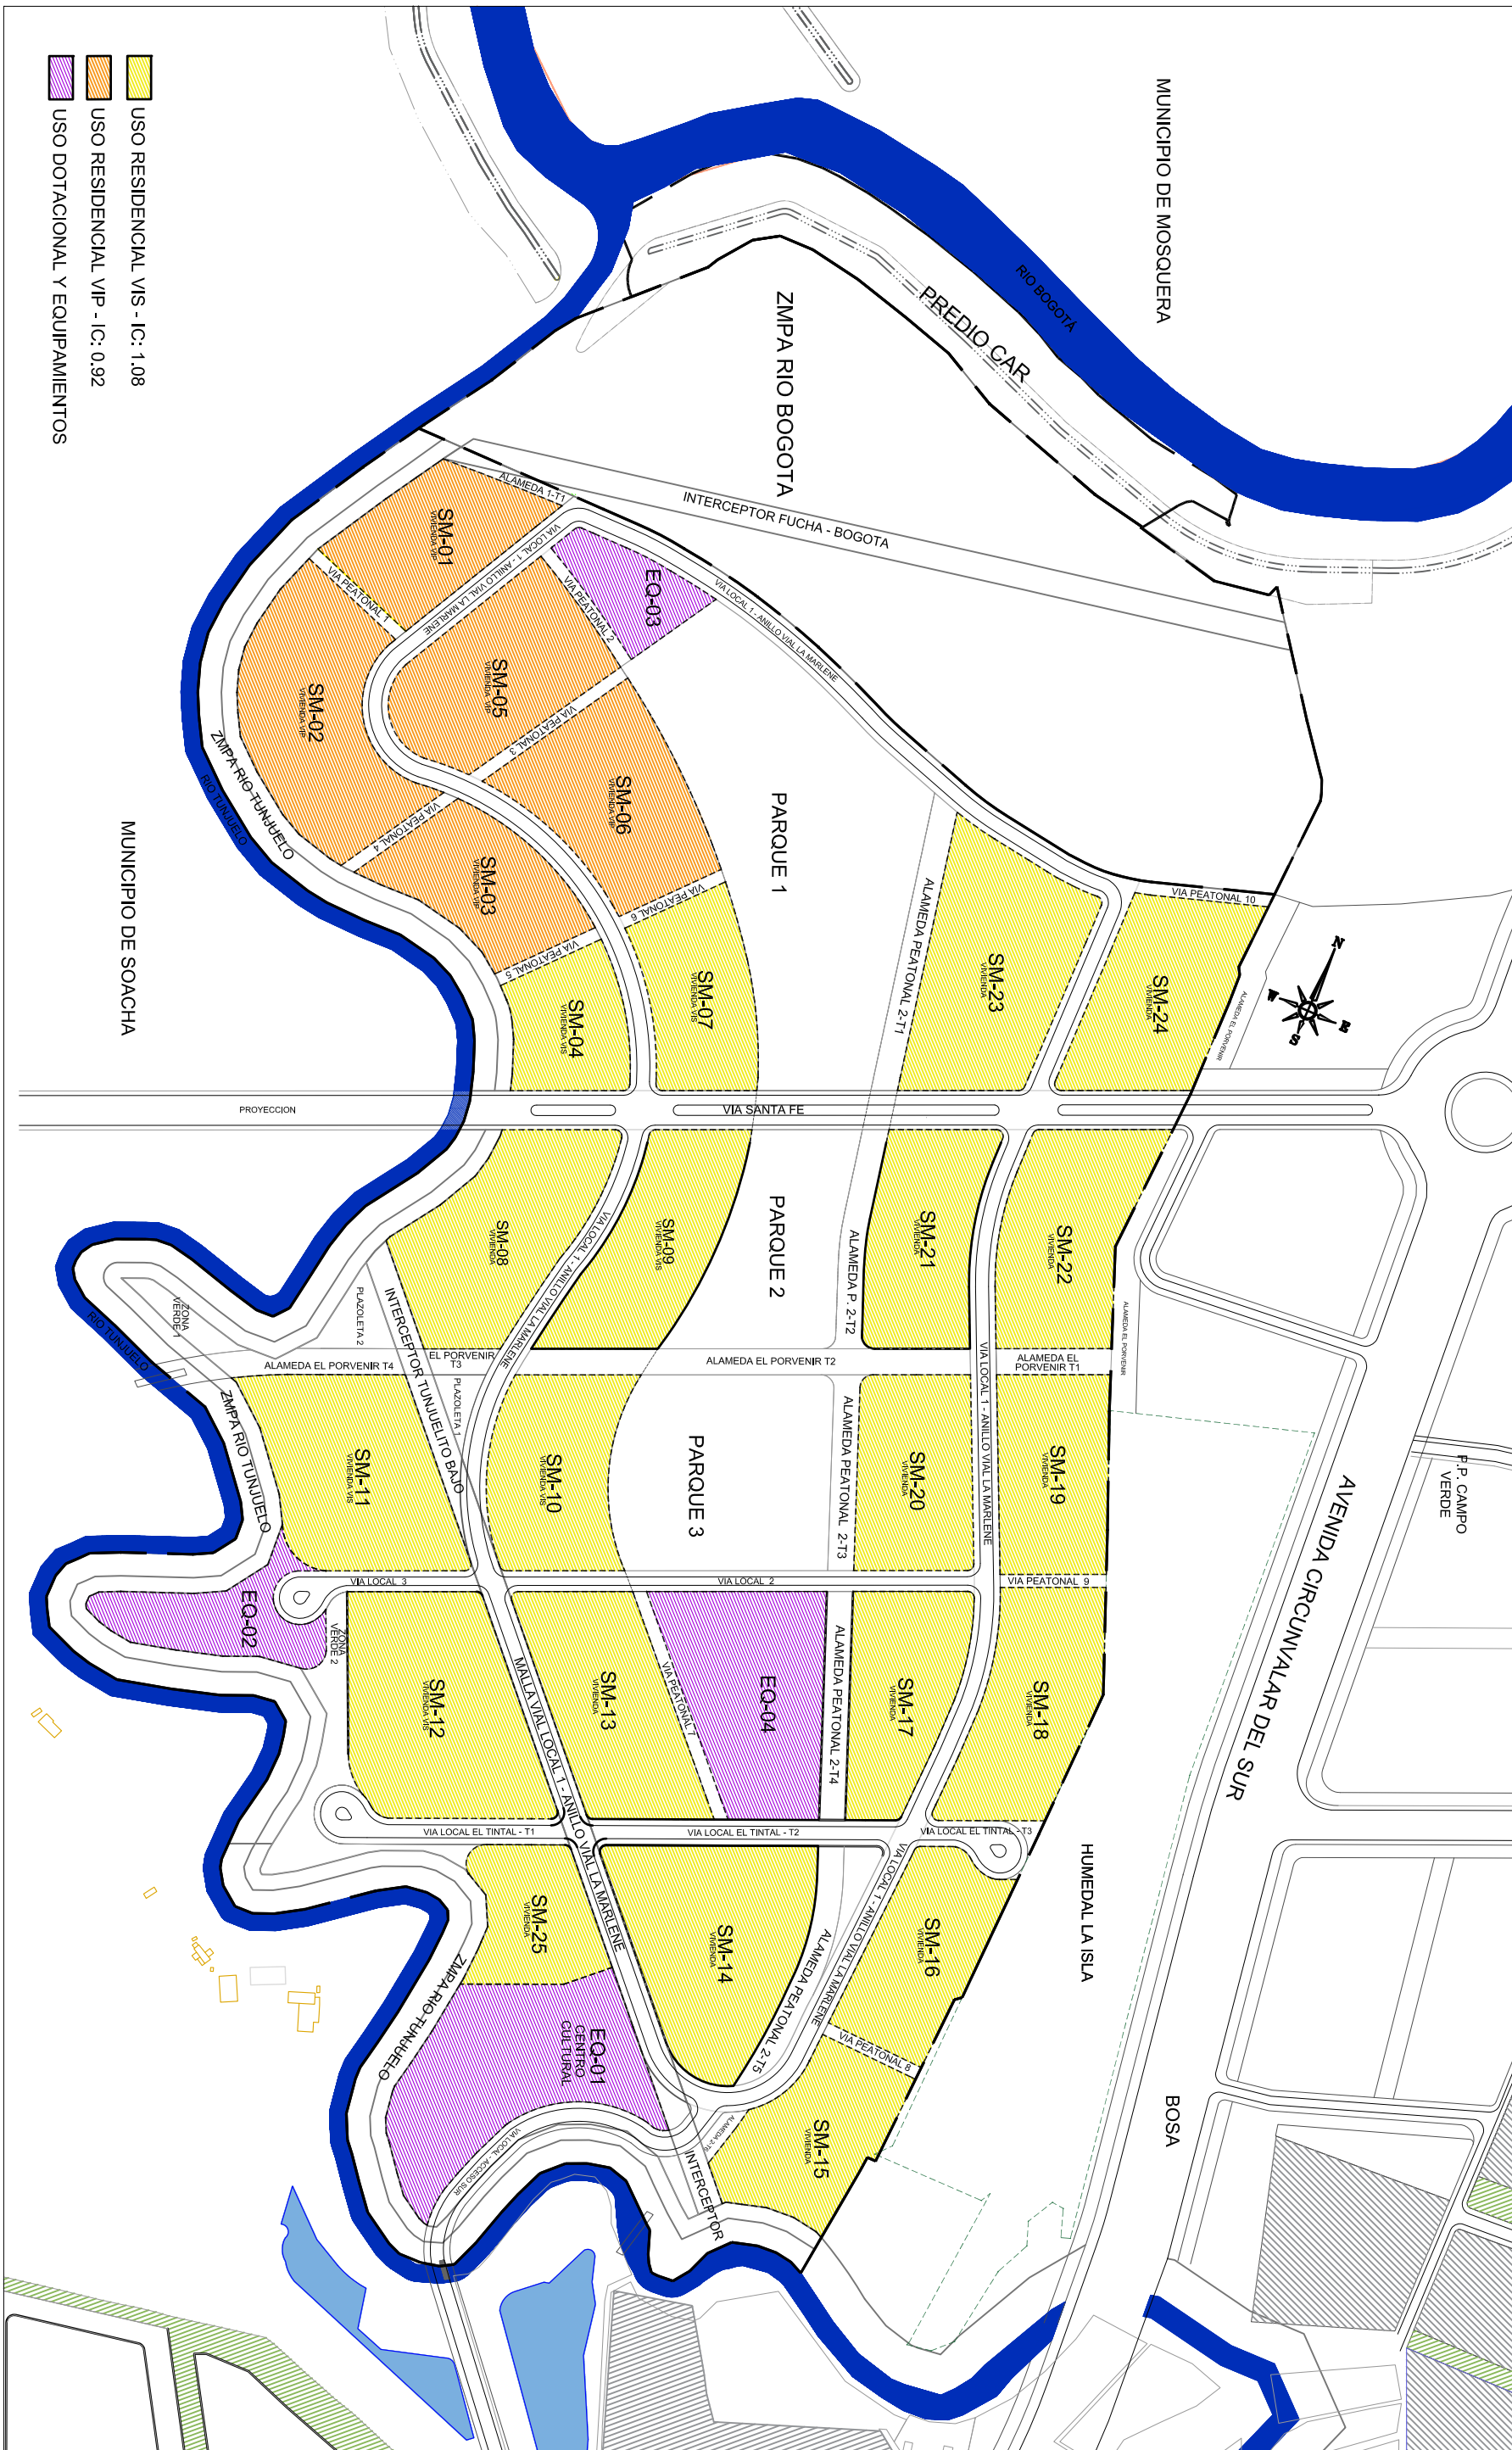

CARGAS URBANÍSTICAS

ESC 1:5000

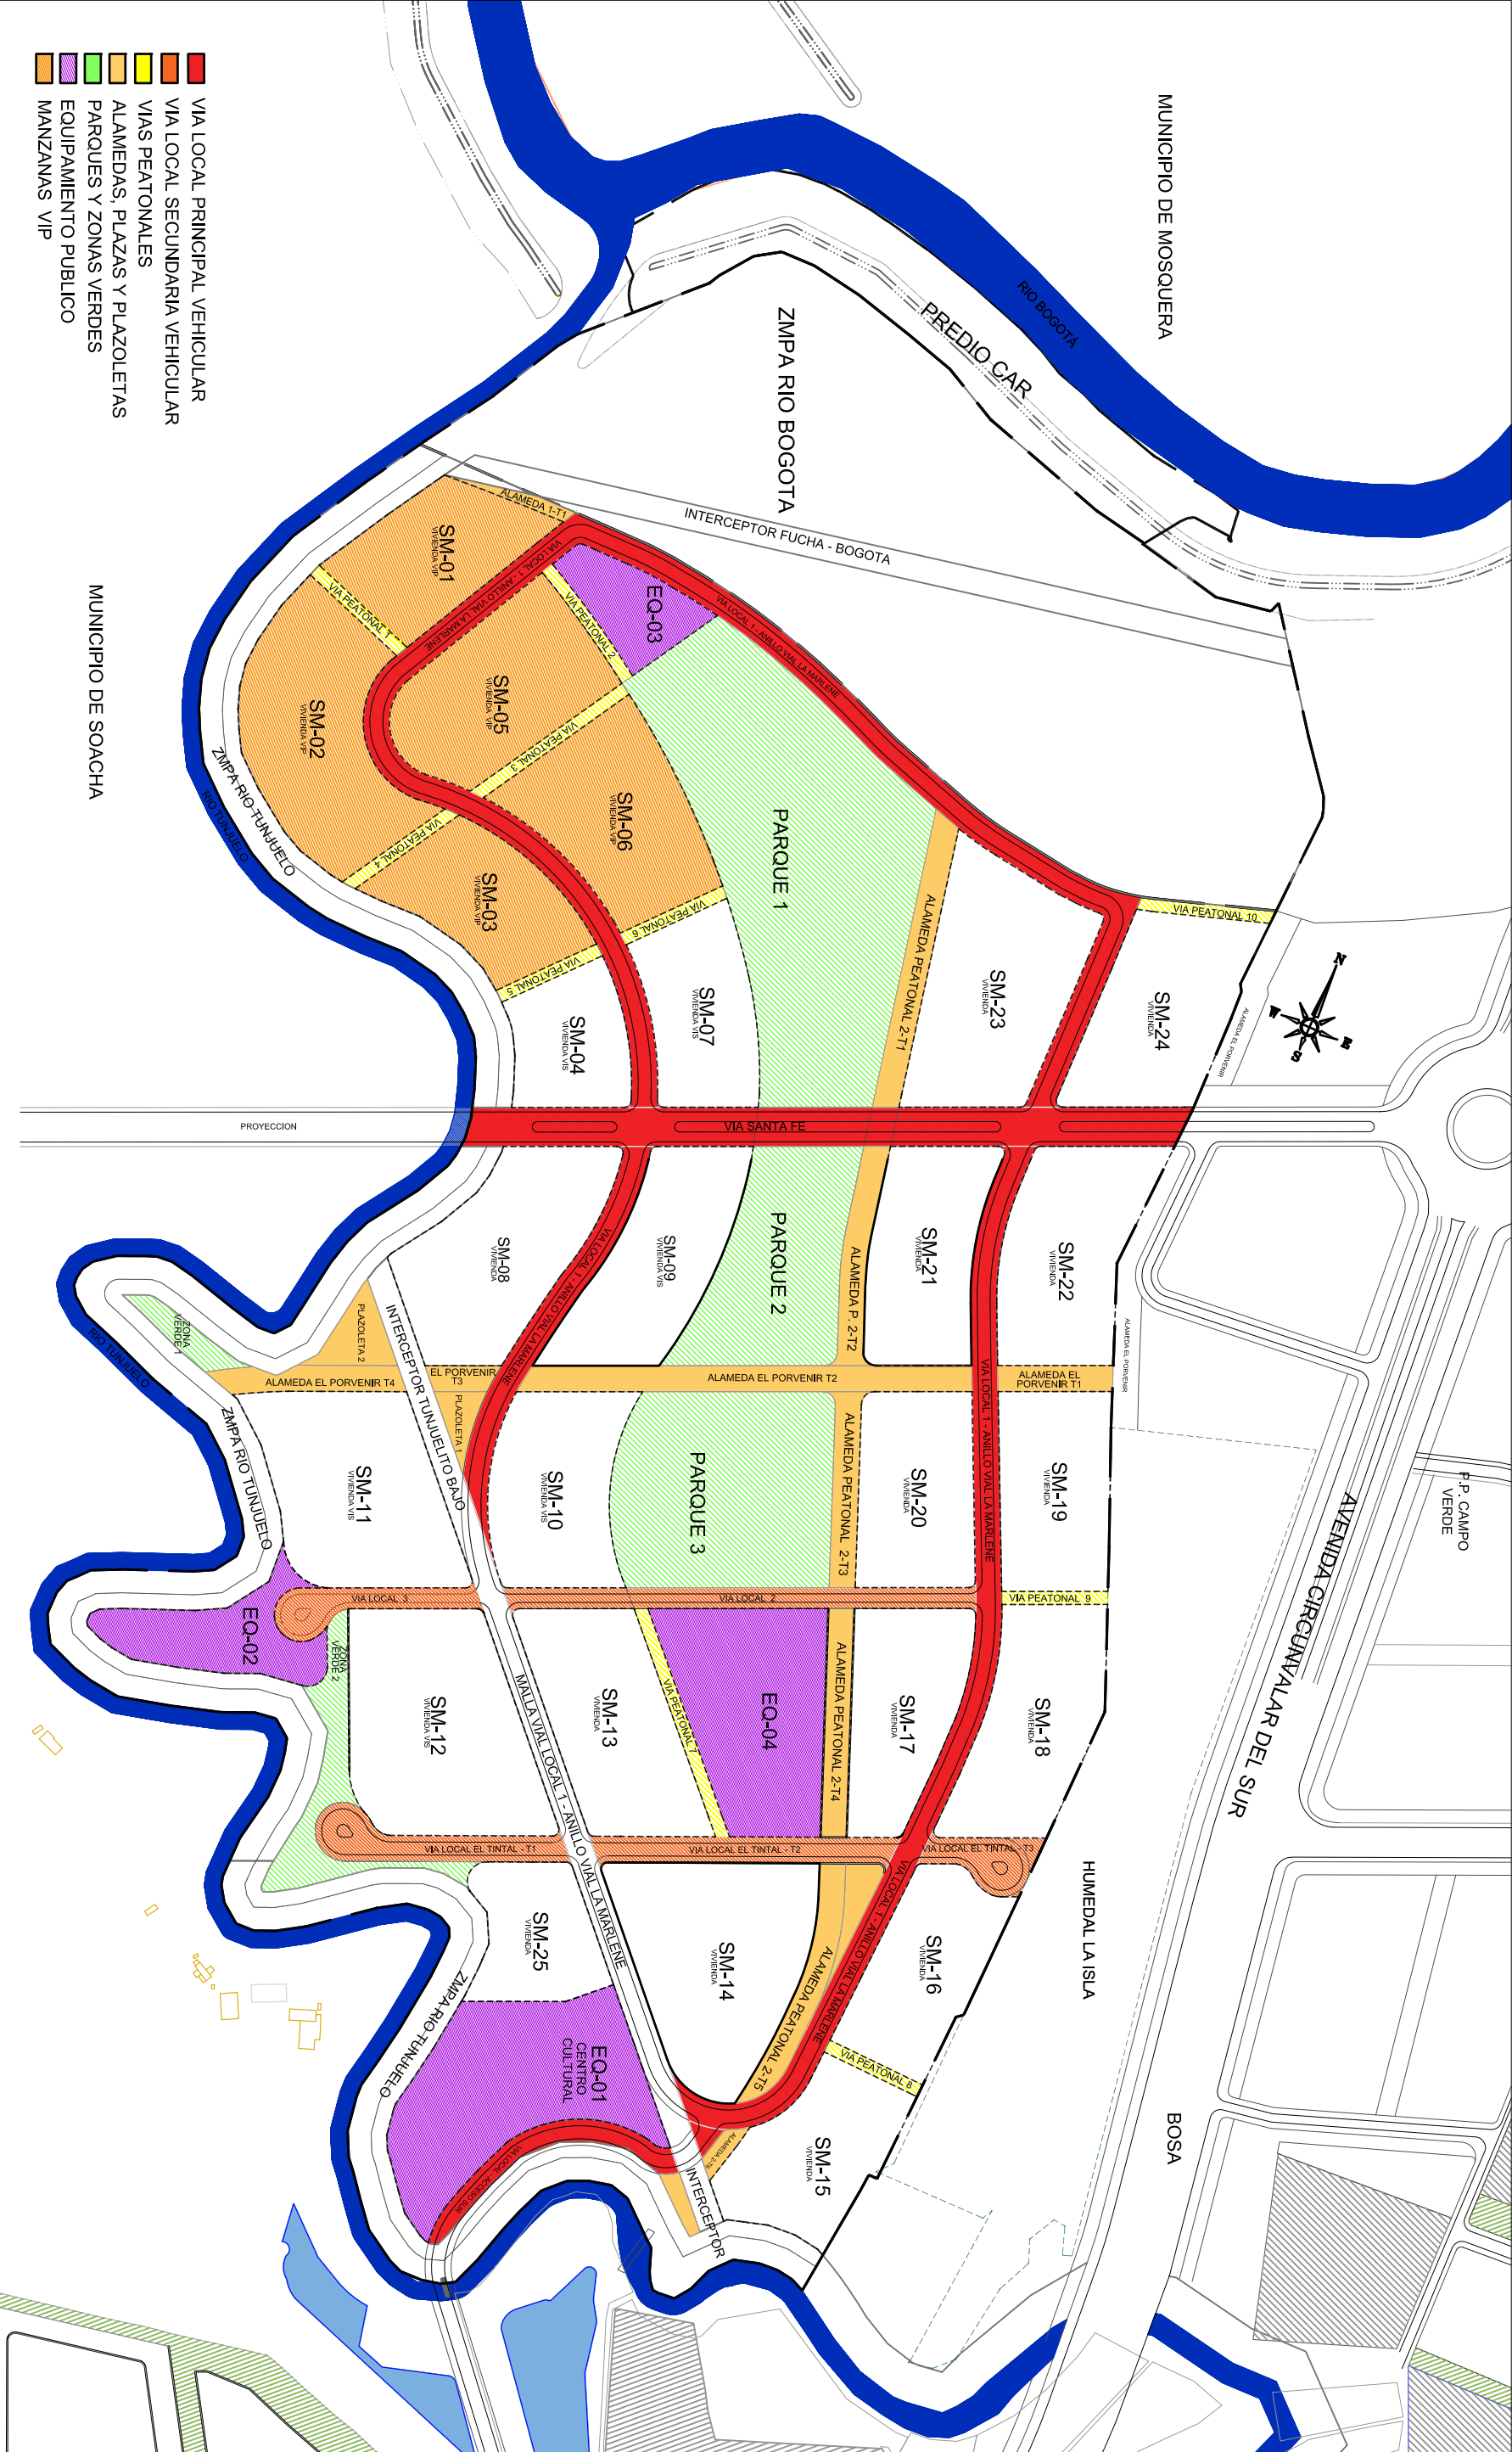


IMAGEN DE LA PROPUESTA URBANÍSTICA

ESC 1:5000



|                            |  |           |  |                                    |  |                                                |  |                                    |  |                                    |  |                |  |
|----------------------------|--|-----------|--|------------------------------------|--|------------------------------------------------|--|------------------------------------|--|------------------------------------|--|----------------|--|
| PLAN PARCIAL DE DESARROLLO |  | PROMOTOR: |  | ARQUITECTO DISEÑADOR:              |  | CONTIENE                                       |  | OBSERVACIONES S.D.P.               |  | BOGOTÁ D. C.                       |  | PLANCHA:       |  |
| LA MARLENE                 |  | CUSZAR    |  | CAMILLO SANTAMARIA                 |  | ESPACIO PÚBLICO - ZONAS VERDES Y EQUIPAMIENTOS |  | Incorporación plano topográfico N° |  | SECRETARÍA DISTRITAL DE PLANEACION |  | 2 / 8          |  |
| BOGOTÁ D.C                 |  |           |  | Arquitectura - Urbanismo           |  | CARGAS URBANÍSTICAS                            |  | SECRETARIO DISTRITAL DE PLANEACION |  | SECRETARÍA DISTRITAL DE PLANEACION |  | ESCALA:        |  |
|                            |  |           |  | ARO CAMILO SANTAMARIA G.           |  | USOS Y APROVECHAMIENTOS                        |  | ALCALDÍA MAYOR DE BOGOTÁ D.C.      |  | MAURICIO ENRIQUE ACOSTA            |  | INDICADA       |  |
|                            |  |           |  | Matrícula Profesional 257026533CND |  | IMAGEN DE LA PROPUESTA URBANÍSTICA             |  | ENRAQUE PENALOSA LONDONO           |  | FECHA:                             |  | DICIEMBRE 2017 |  |
|                            |  |           |  |                                    |  |                                                |  | Decreto Distrital No:              |  |                                    |  |                |  |