




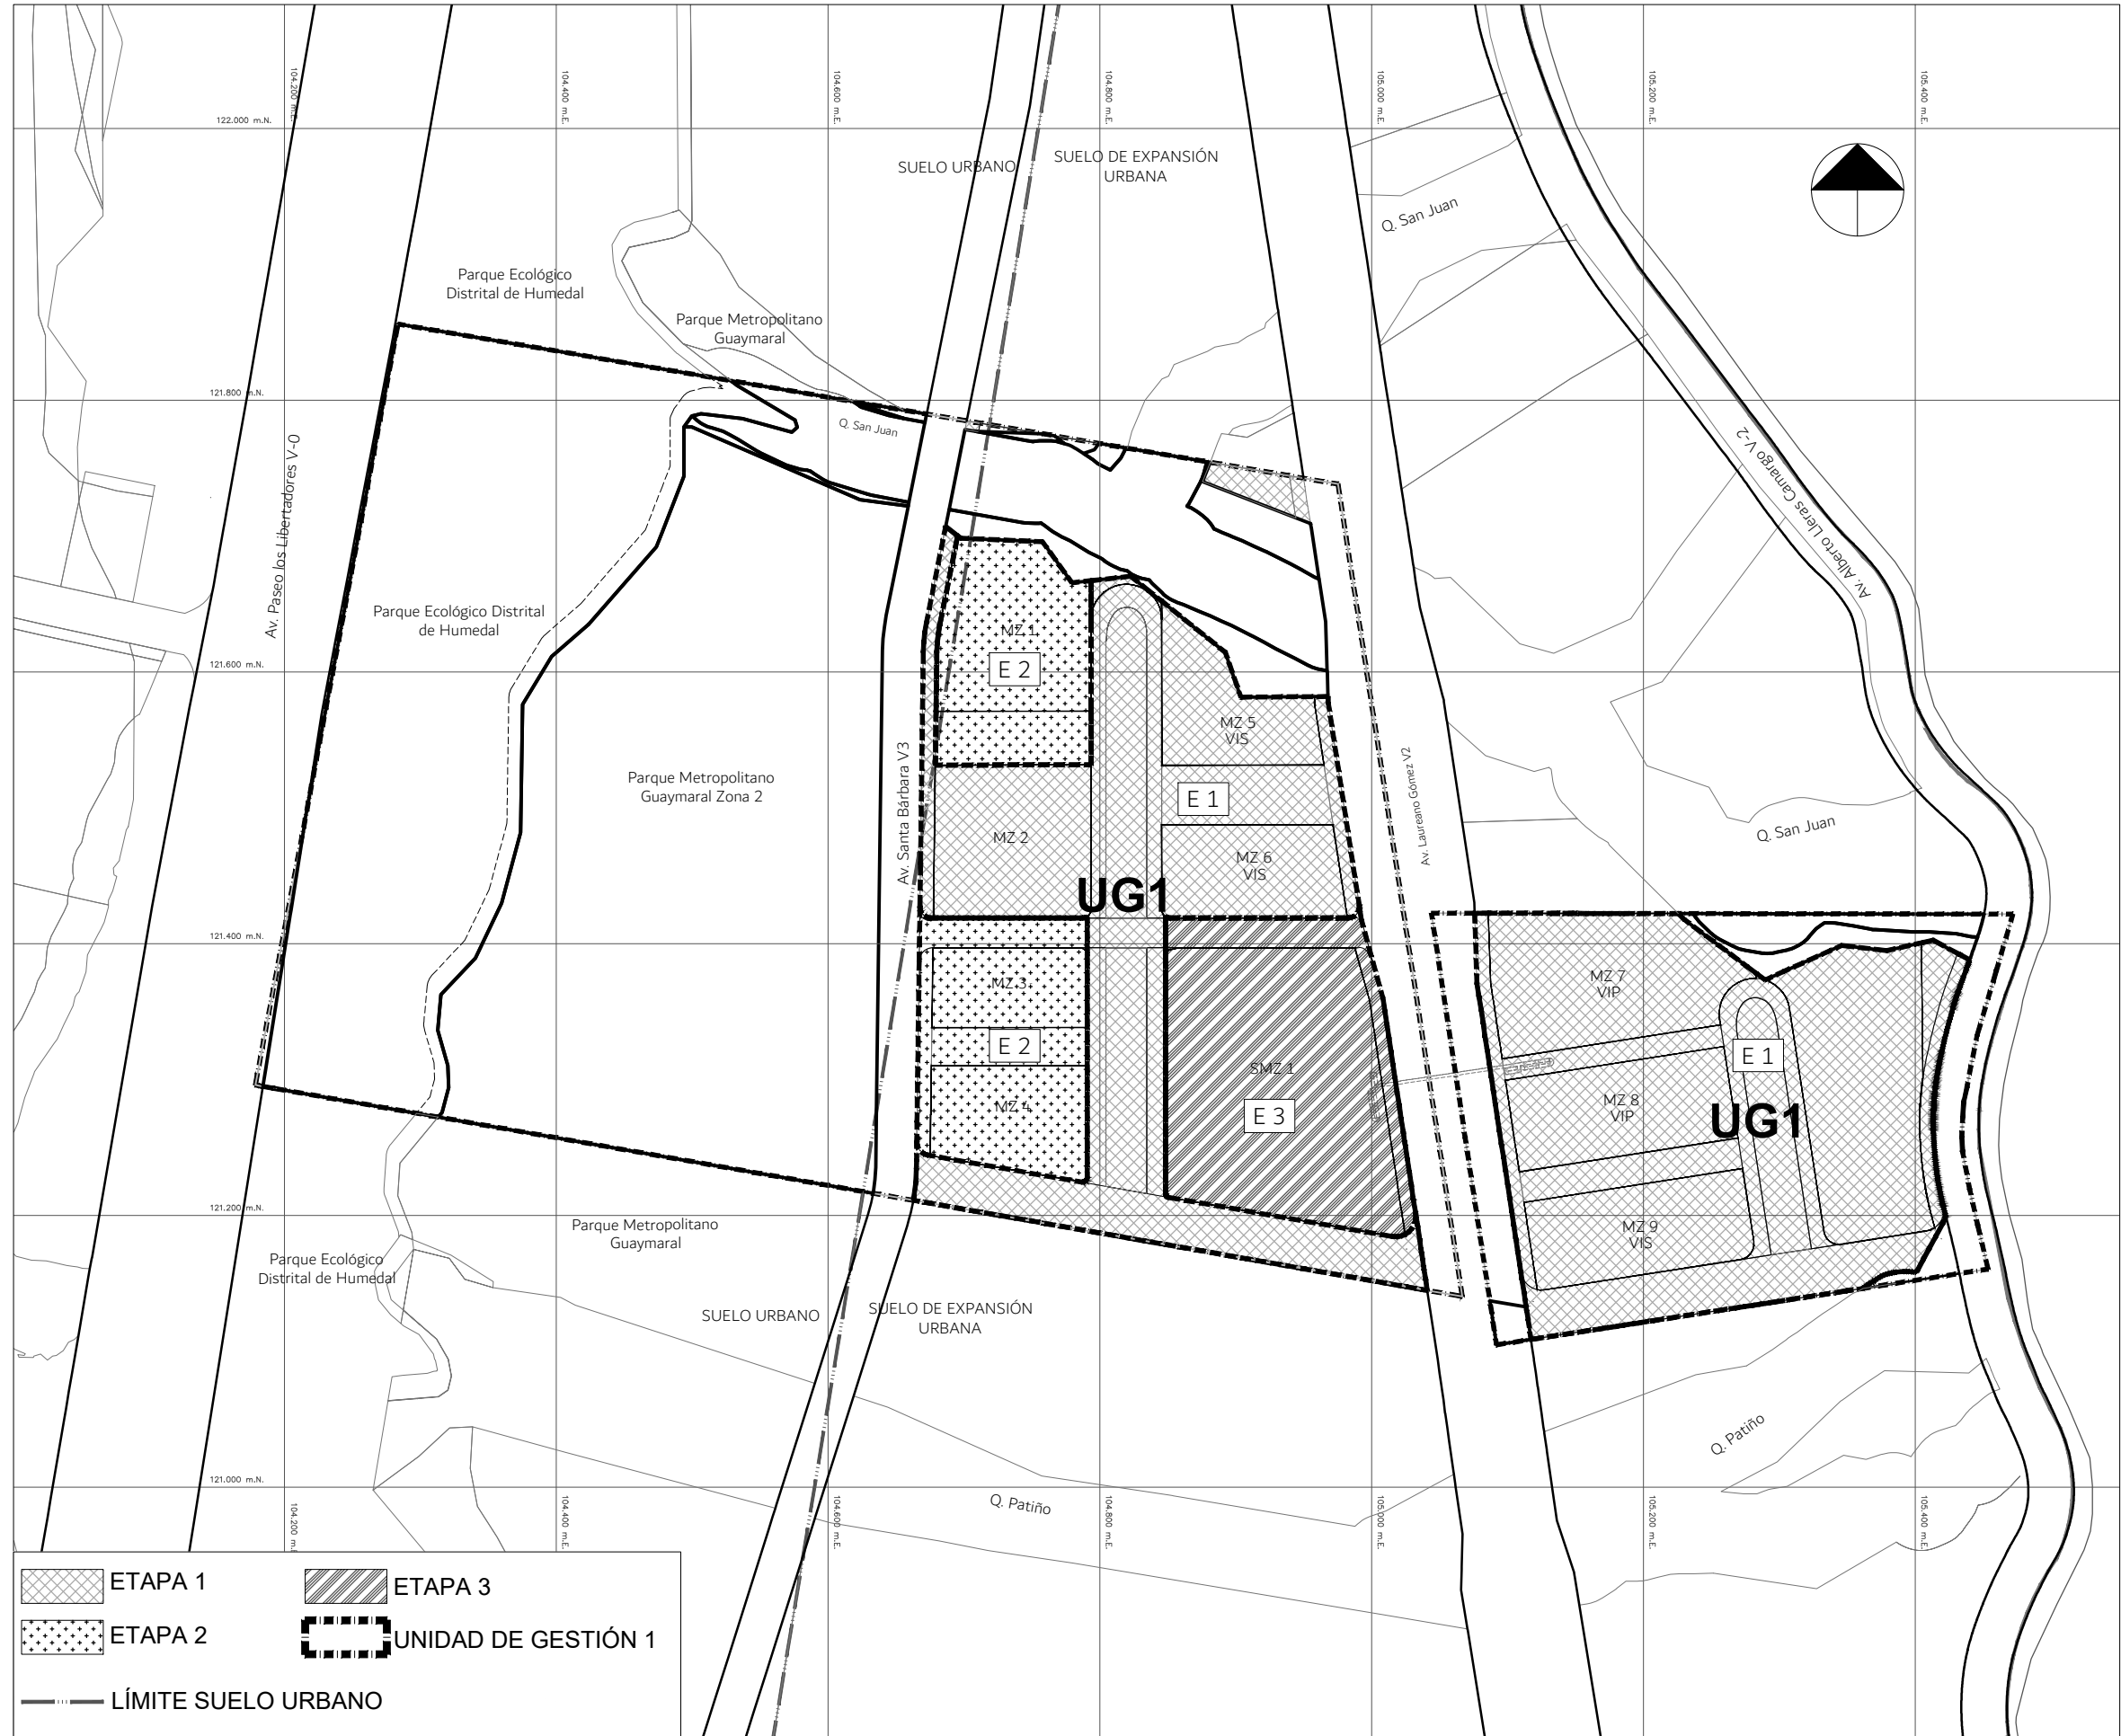


UNIDADES DE ACTUACIÓN - ETAPAS DE DESARROLLO PREVISTAS
ESCALA 1:5000

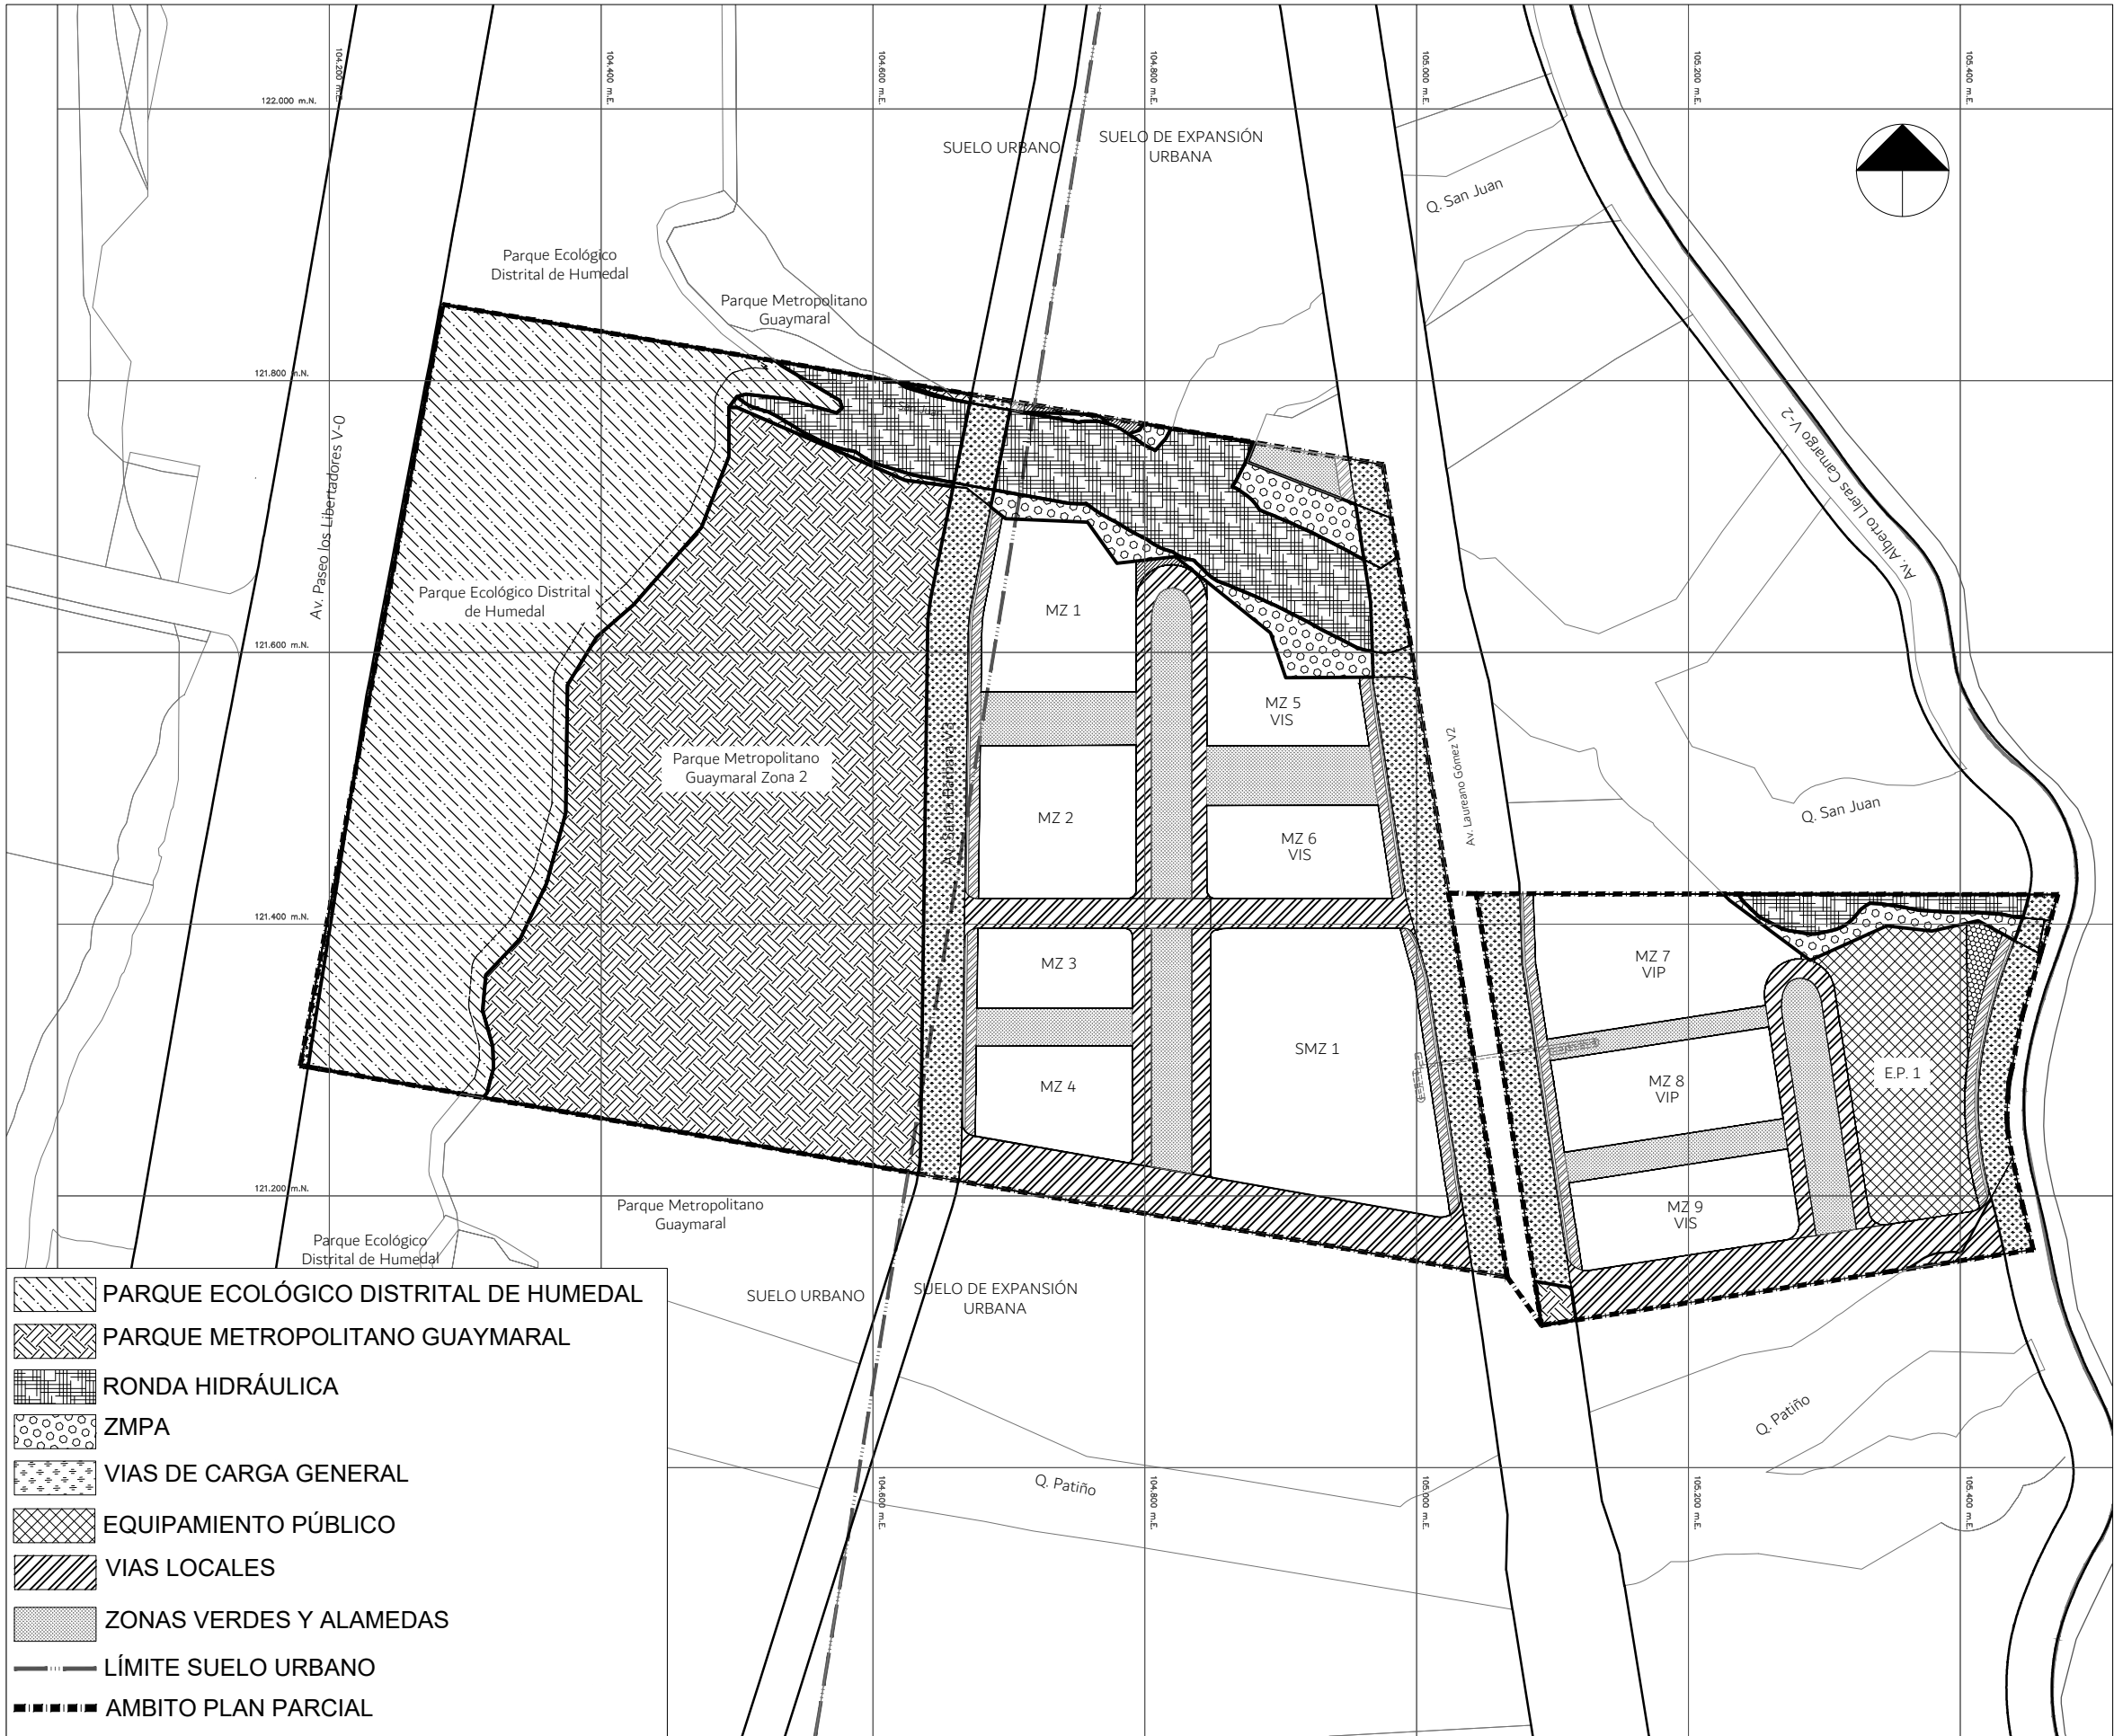


ESQUEMA ESPACIO PÚBLICO
ESCALA 1:5000

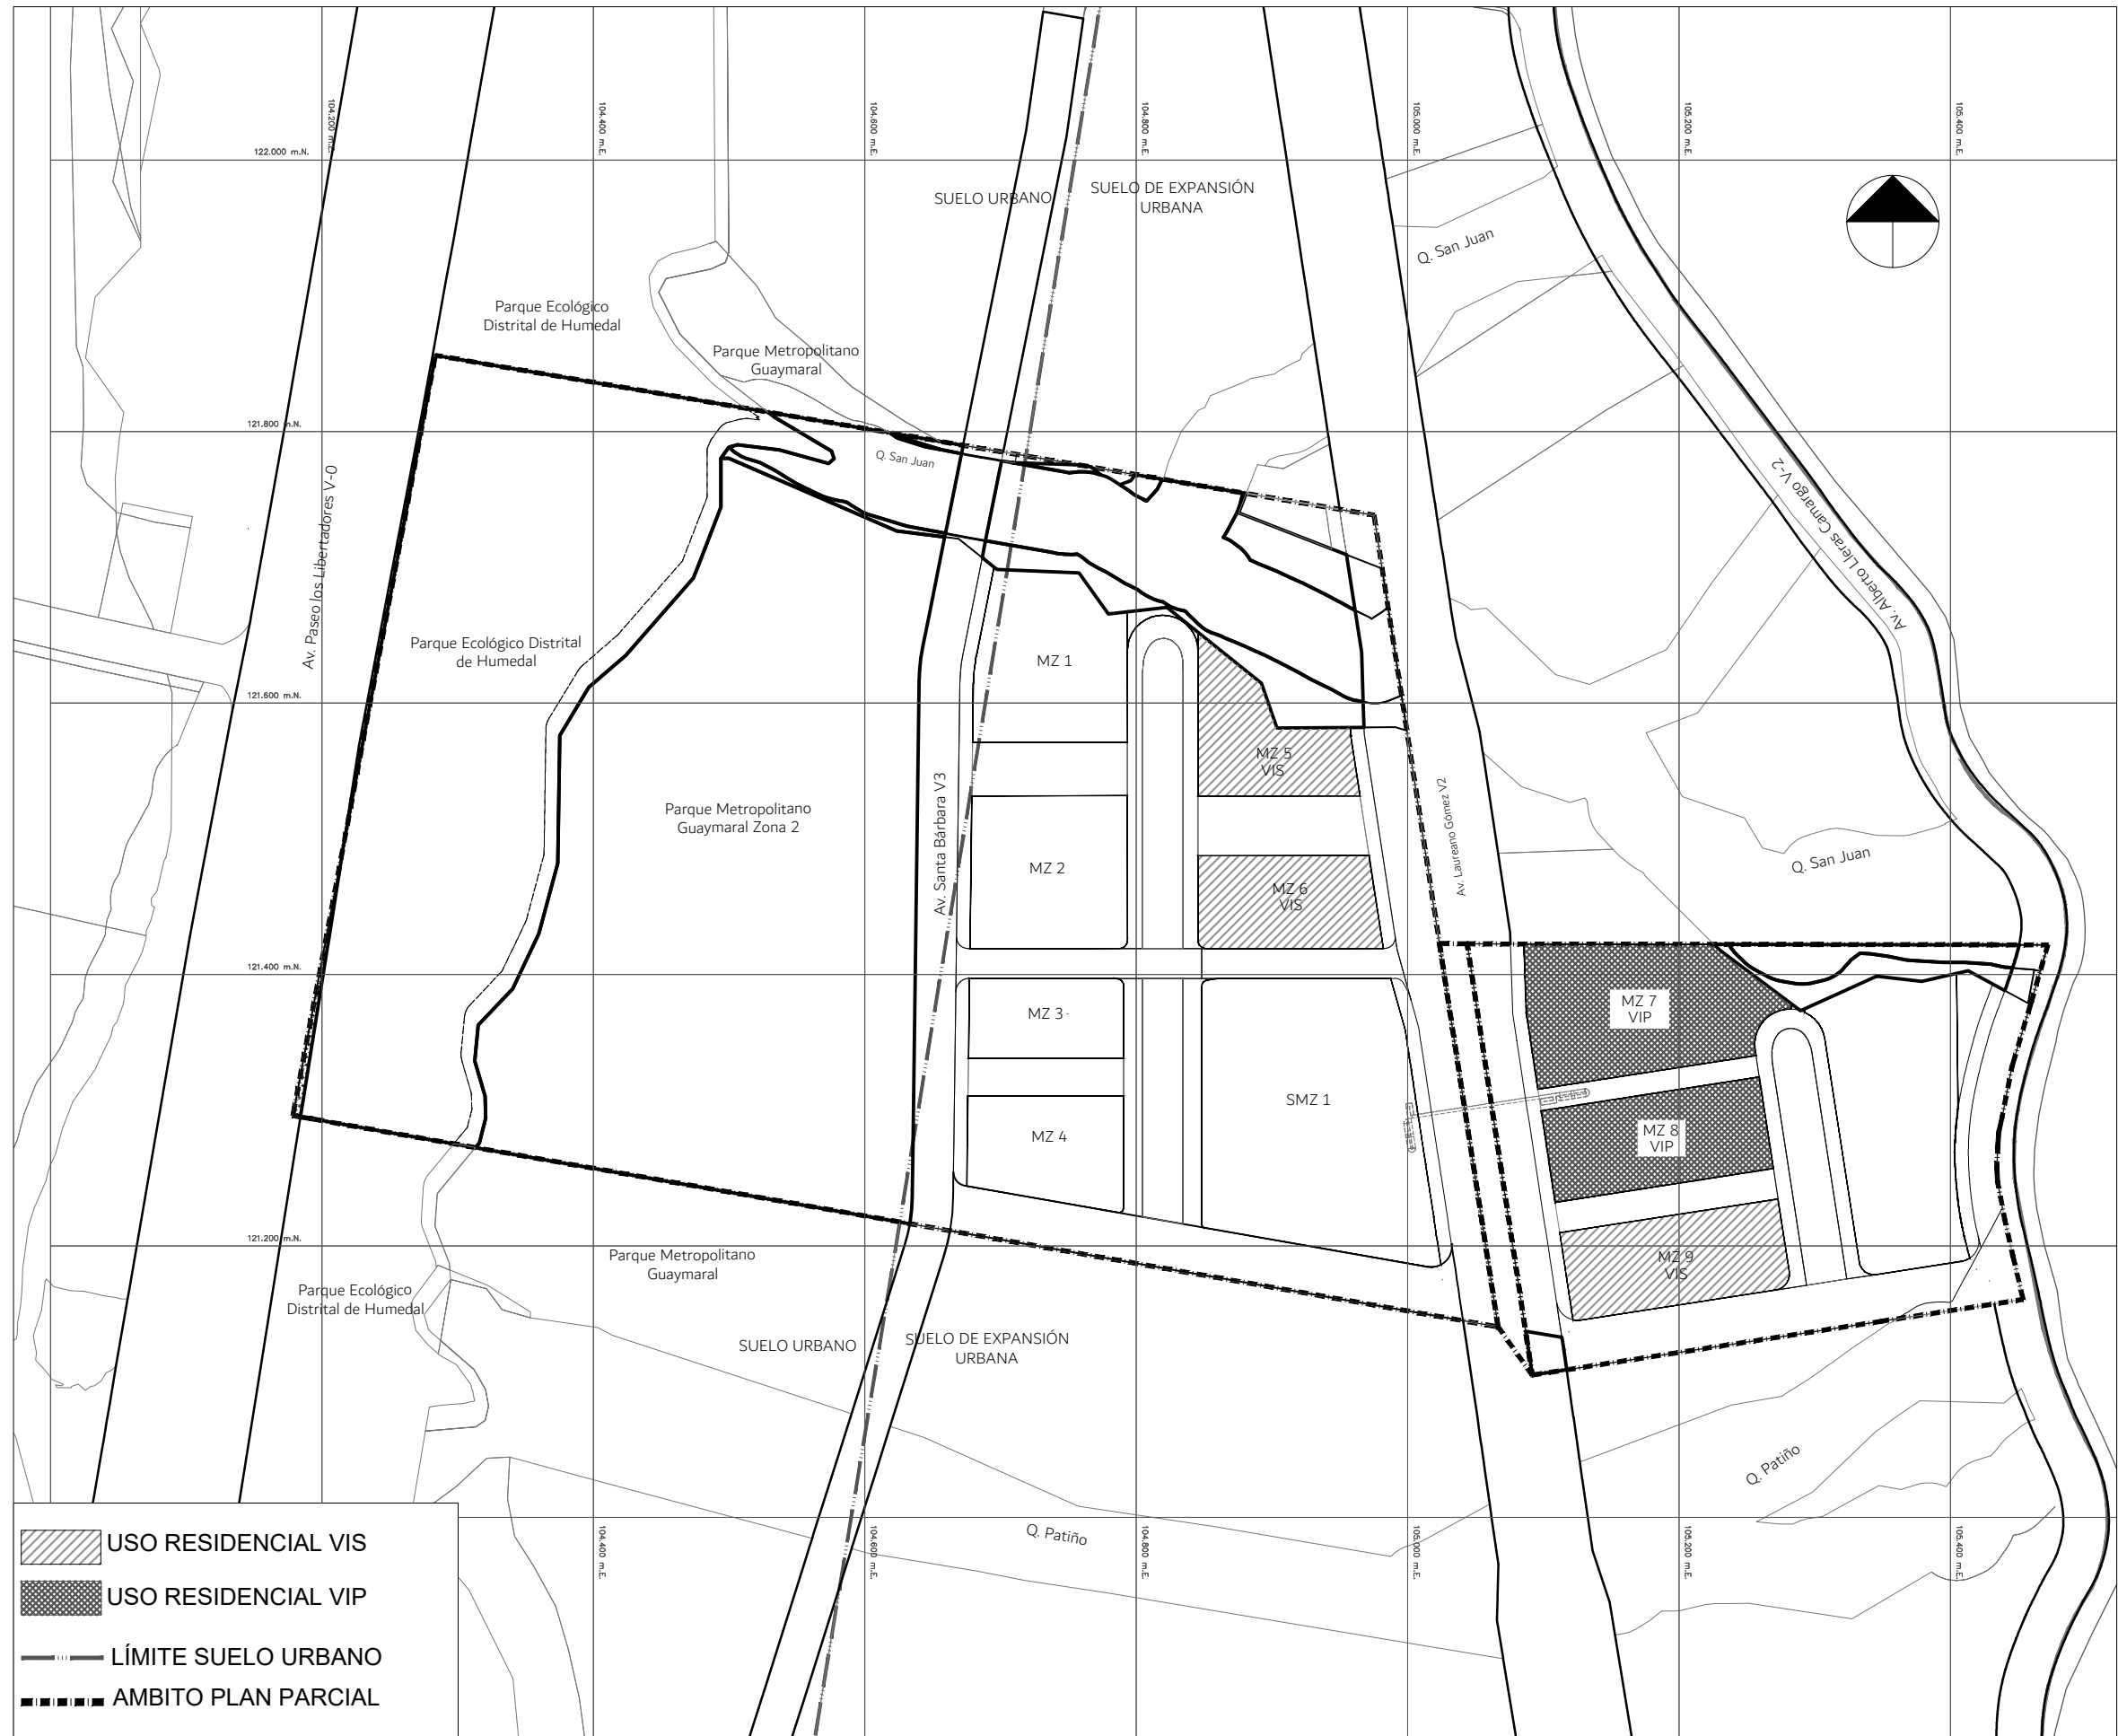

DESTINACIÓN VIS Y VIP -
ESCALA 1:5000

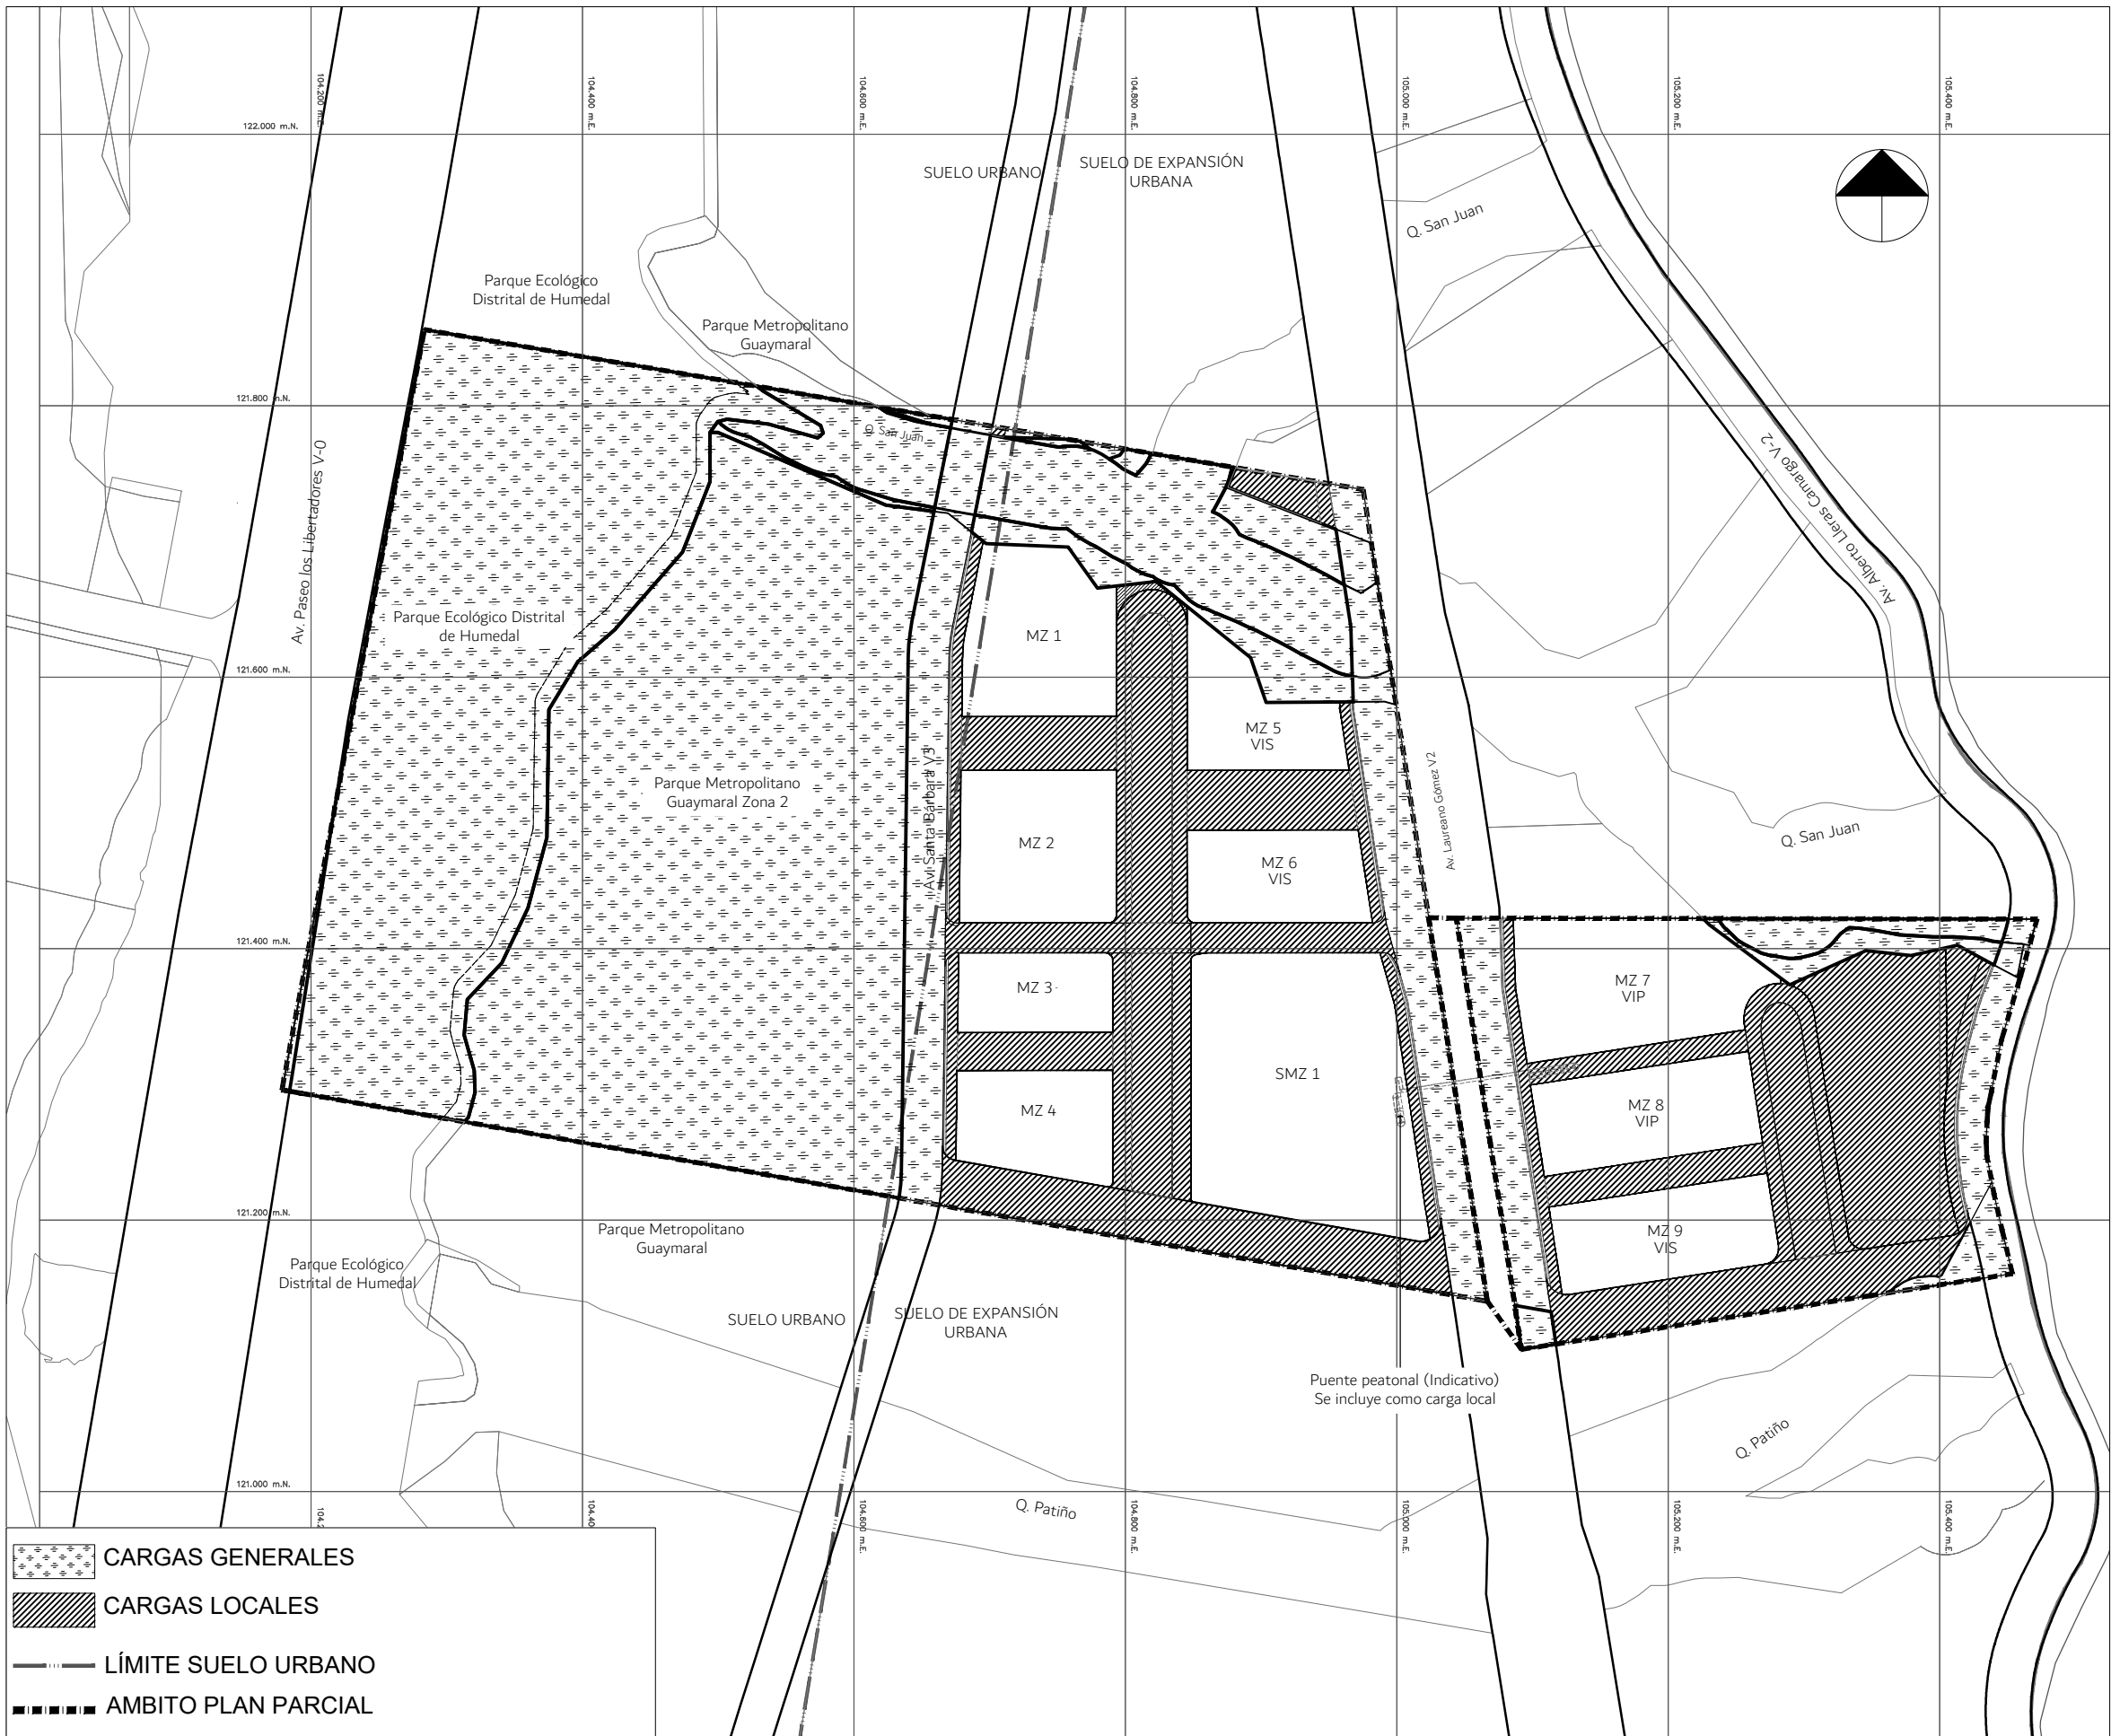

ASIGNACIÓN DE CARGAS URBANÍSTICAS
ESCALA 1:5000

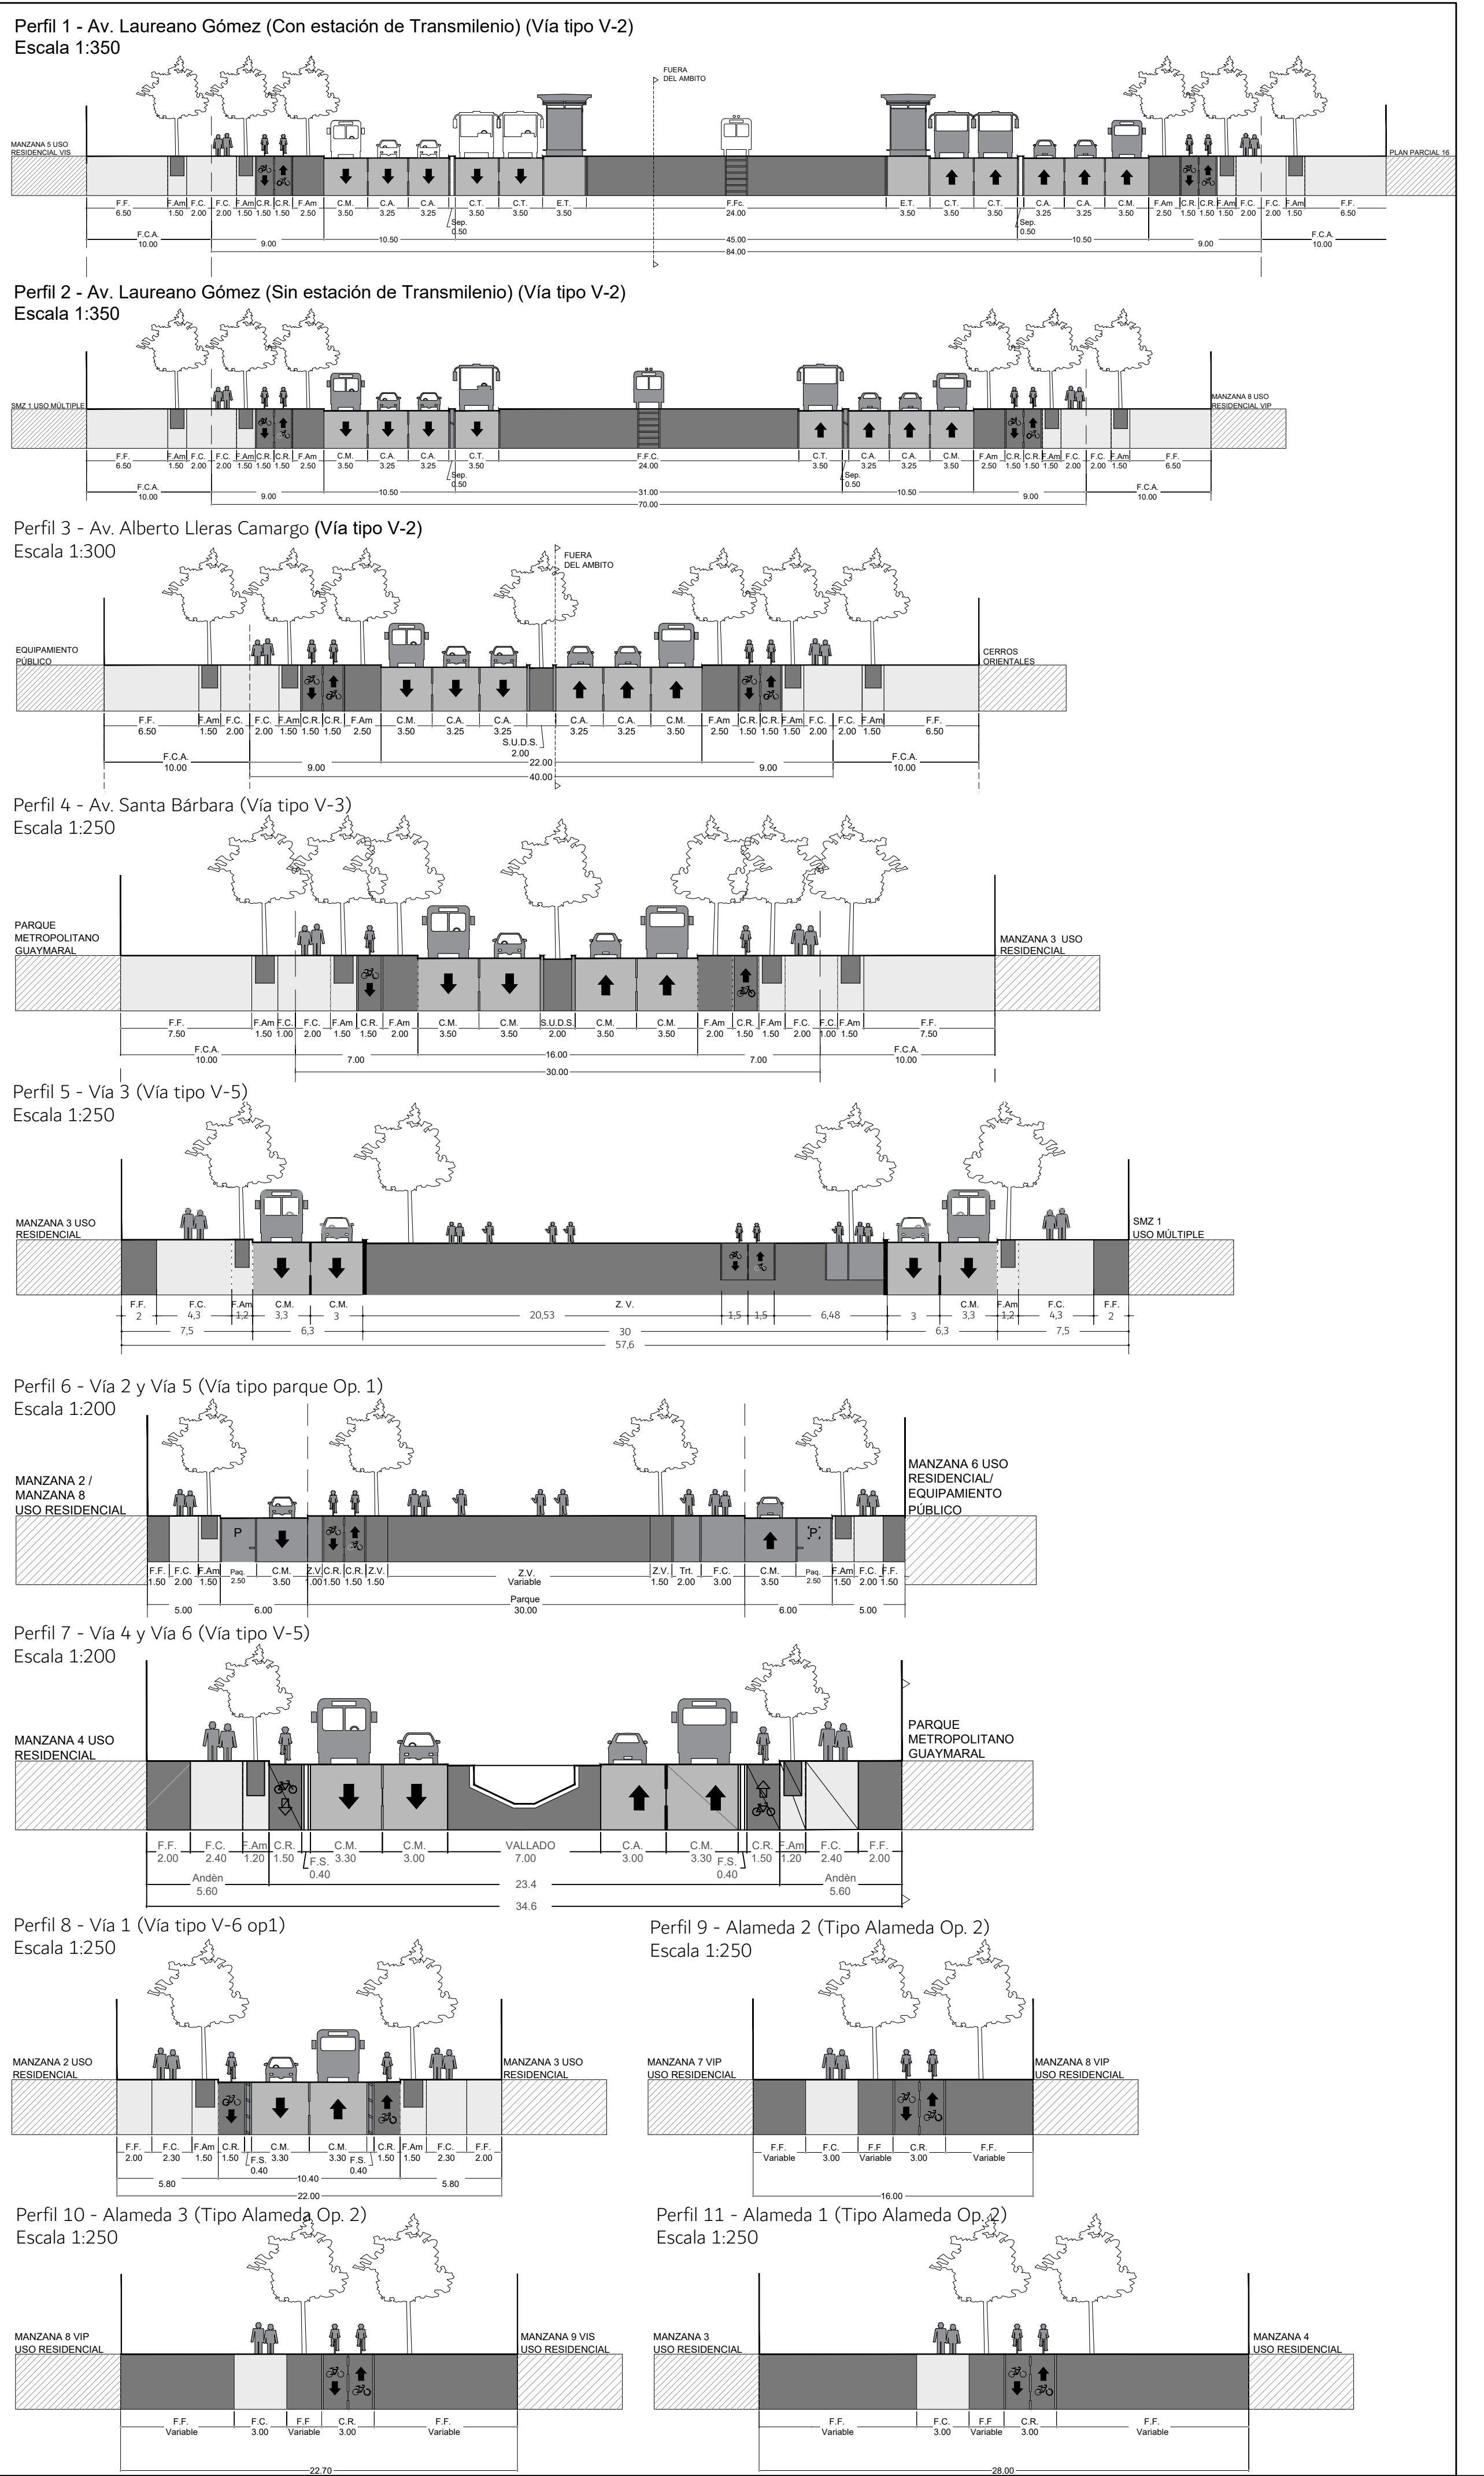

PLAN PARCIAL N°15 "MAZDA MAVAIA" LOCALIDAD USAQUÉN	PROPUESTA DEL PLAN PARCIAL COMPONENTES URBANOS PERFILES VIALES	PLANCHA PLANO 2 DE 2	LOCALIZACIÓN GENERAL ESCALA 1:50000	OBSERVACIONES INCORPORACIÓN CARTOGRÁFICA: Resolución 2017EE55123 del 20 de noviembre de 2017. Código catastral plano: U381/1-13. CABIDA Y LINDEROS: Resolución 2017EE30380 del 23 de julio de 2017. Radicación 2017626635. ACTUALIZACIÓN ÁREA TERRENO: Resolución 2017-31983. DESENGLOBE CATASTRAL: Resolución 2018-45370 del 13 de junio de 2018.	BOGOTÁ D.C. ALCALDÍA MAYOR DE BOGOTÁ D.C. ENRIQUE PEÑALOSA LONDOÑO ALCALDE MAYOR DE BOGOTÁ D.C. SECRETARÍA DISTRITAL DE PLANEACIÓN SECRETARÍA DISTRITAL DE PLANEACIÓN MAURICIO ENRIQUE ACOSTA SUBSECRETARIO DE PLANEACIÓN TERRITORIAL ANDRÉS ORTÍZ GÓMEZ SECRETARIO DISTRITAL DE PLANEACIÓN DECRETO DISTRITAL N°:	
		ESCALA: INDICADAS				
		FECHA: JUNIO DE 2019				