


CONVENCIONES	
	COMPONENTE ECOLÓGICO
	COMPONENTE PLAZOLETA
	COMPONENTE JUEGOS
	COMPONENTE DEPORTIVO
	COMP. SERVICIOS COMPLEMENTARIOS
	CIRCULACIONES DE CONEXIÓN INTERNA
	CIRCUITO PEATONAL SECUNDARIO
	PUNTOS DE ACCESO
	LÍMITE PLAN DIRECTOR

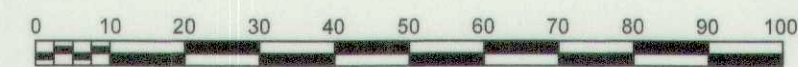

ESCALA 1:1000

CUADRO DE ÁREAS PARQUE ZONAL PZ23 VILLAS DE GRANADA (CÓD. 10-102)						
	EDIFICACIONES	CIRCULACIONES	RECREACIÓN ACTIVA	RECREACIÓN PASIVA	PORCENTAJE	TOTAL M2
ZONAS DURAS	147.59	10.843.59	2.859.31	1.388.30	53.03%	15.238.79
ZONAS BLANDAS (SUPERFICIES PERMEABLES Y SEMI-PERMEABLES)		1.313.04	6.423.64	5.761.03	46.97%	13.497.71
PORCENTAJE	0.51%	42.30%	32.30%	24.88%		
TOTAL M2	147.59	12.156.63	9.282.95	7.149.33	100.00%	28.736.50



RESOLUCIÓN No. _____ FECHA: _____
PARQUE ZONAL PZ-23 VILLAS DE GRANADA
 INSTITUTO DISTRITAL PARA LA RECREACION Y EL DEPORTE
 Bogotá, Colombia

CONTIENE:

PLAN DIRECTOR

688
17 MAYO 2017
 ESCALA 1:1000

FECHA: _____
 SECRETARÍA DISTRITAL DE PLANEACIÓN

FECHA: _____
 INSTITUTO DISTRITAL DE RECREACION Y EL DEPORTE

CODIGO IDRD:
10-102
 1/1

