




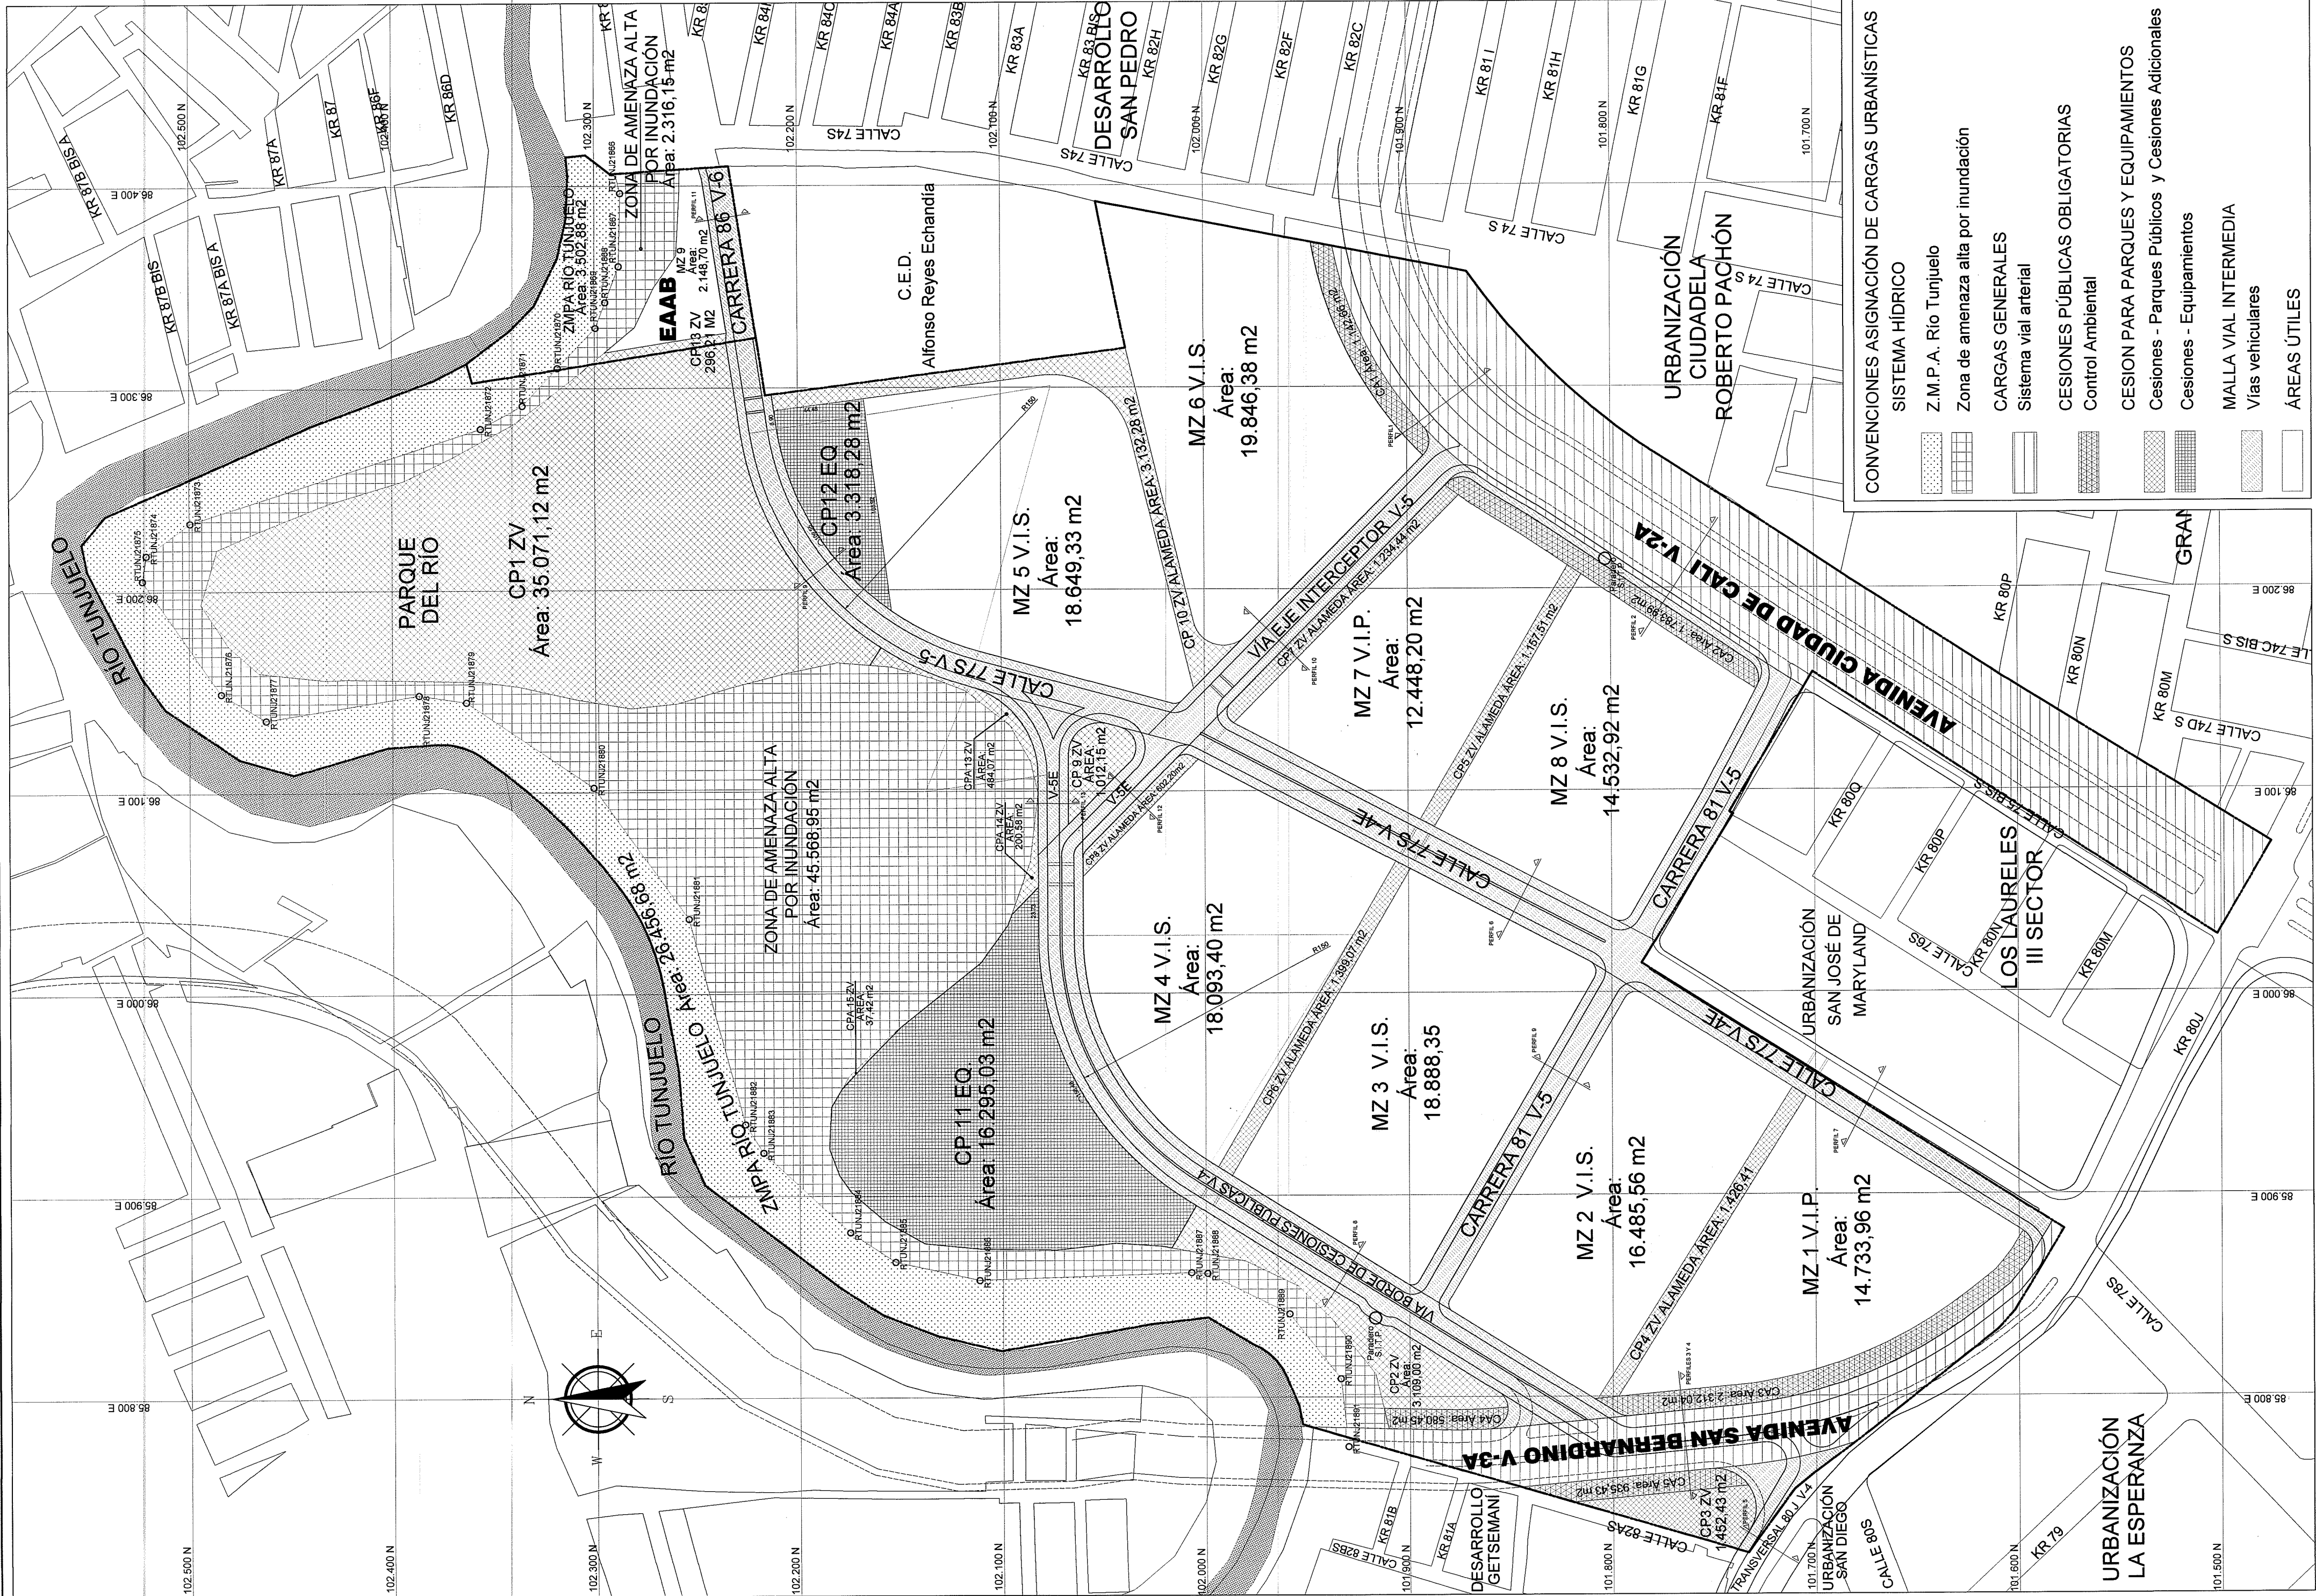


ASIGNACIÓN DE CARGAS URBANÍSTICAS
ESCALA 1:2.000

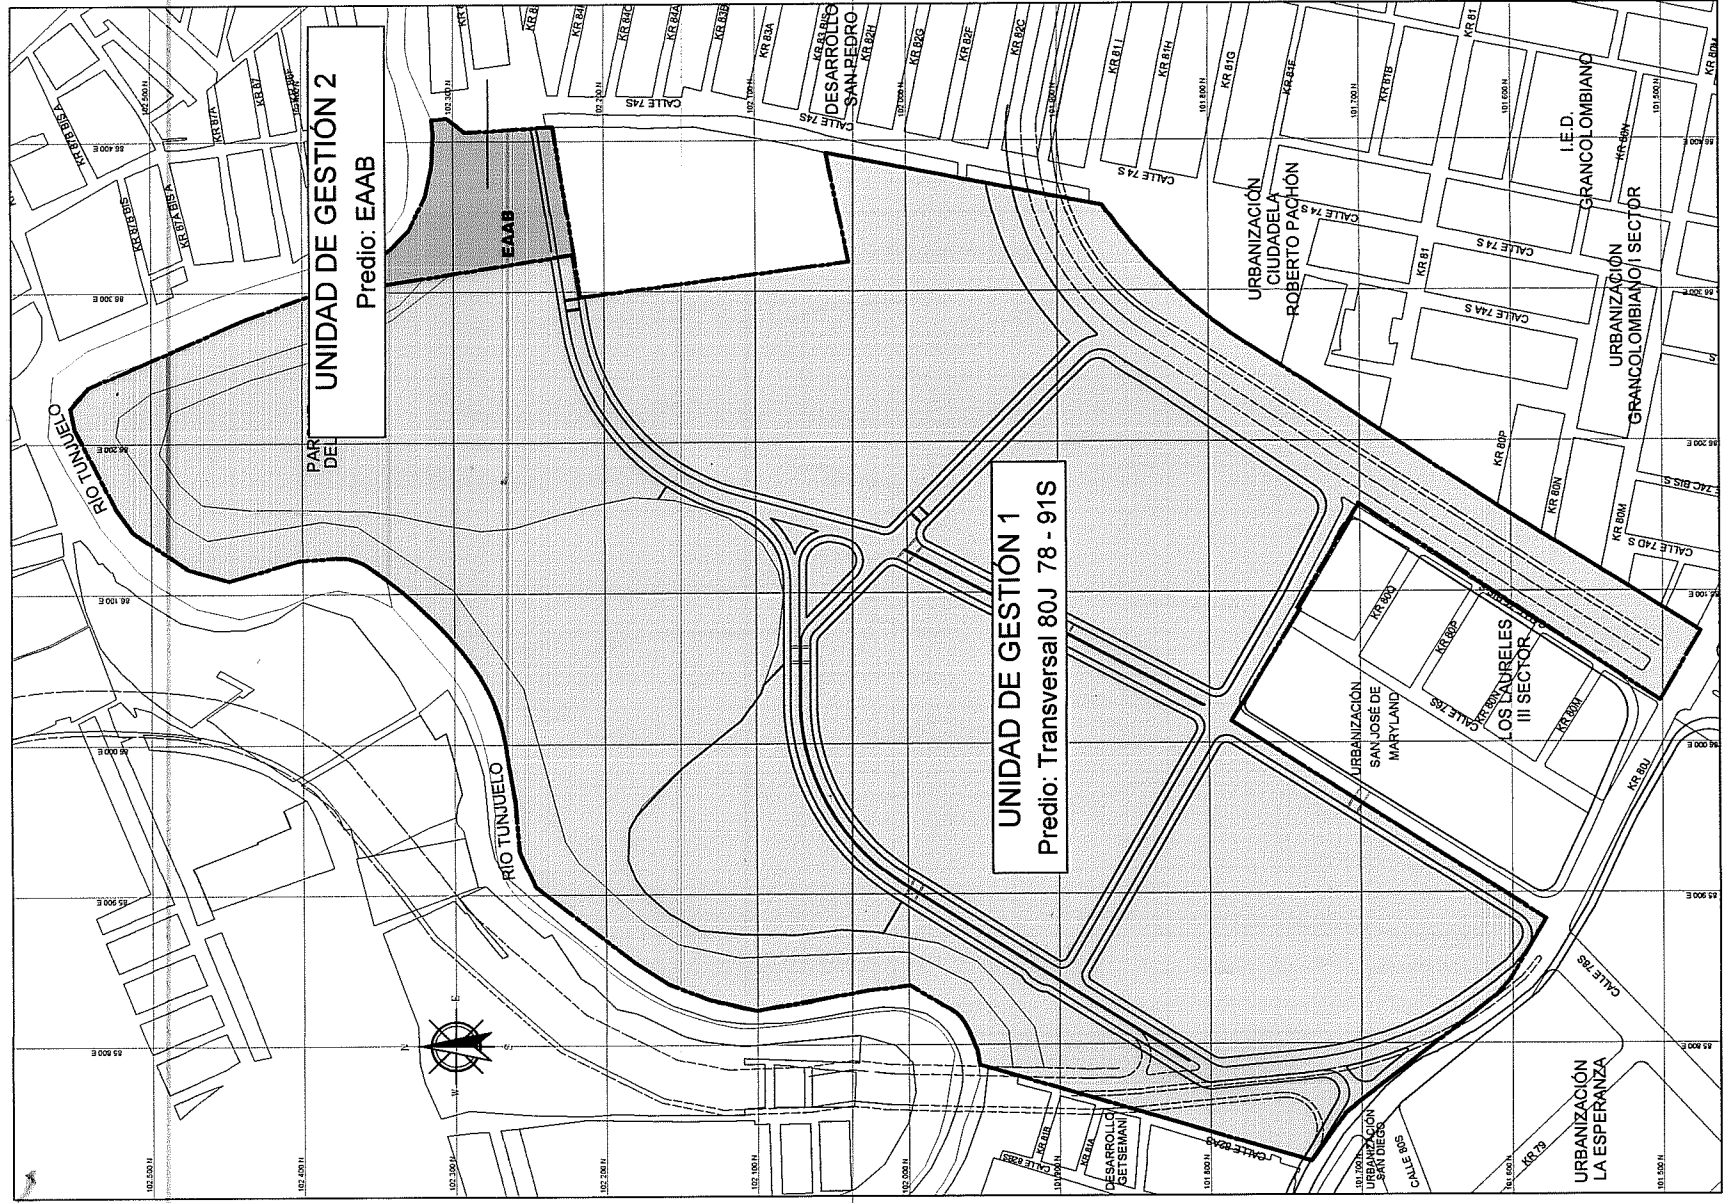


UNIDADES DE GESTIÓN URBANÍSTICA
ESCALA 1:5.000

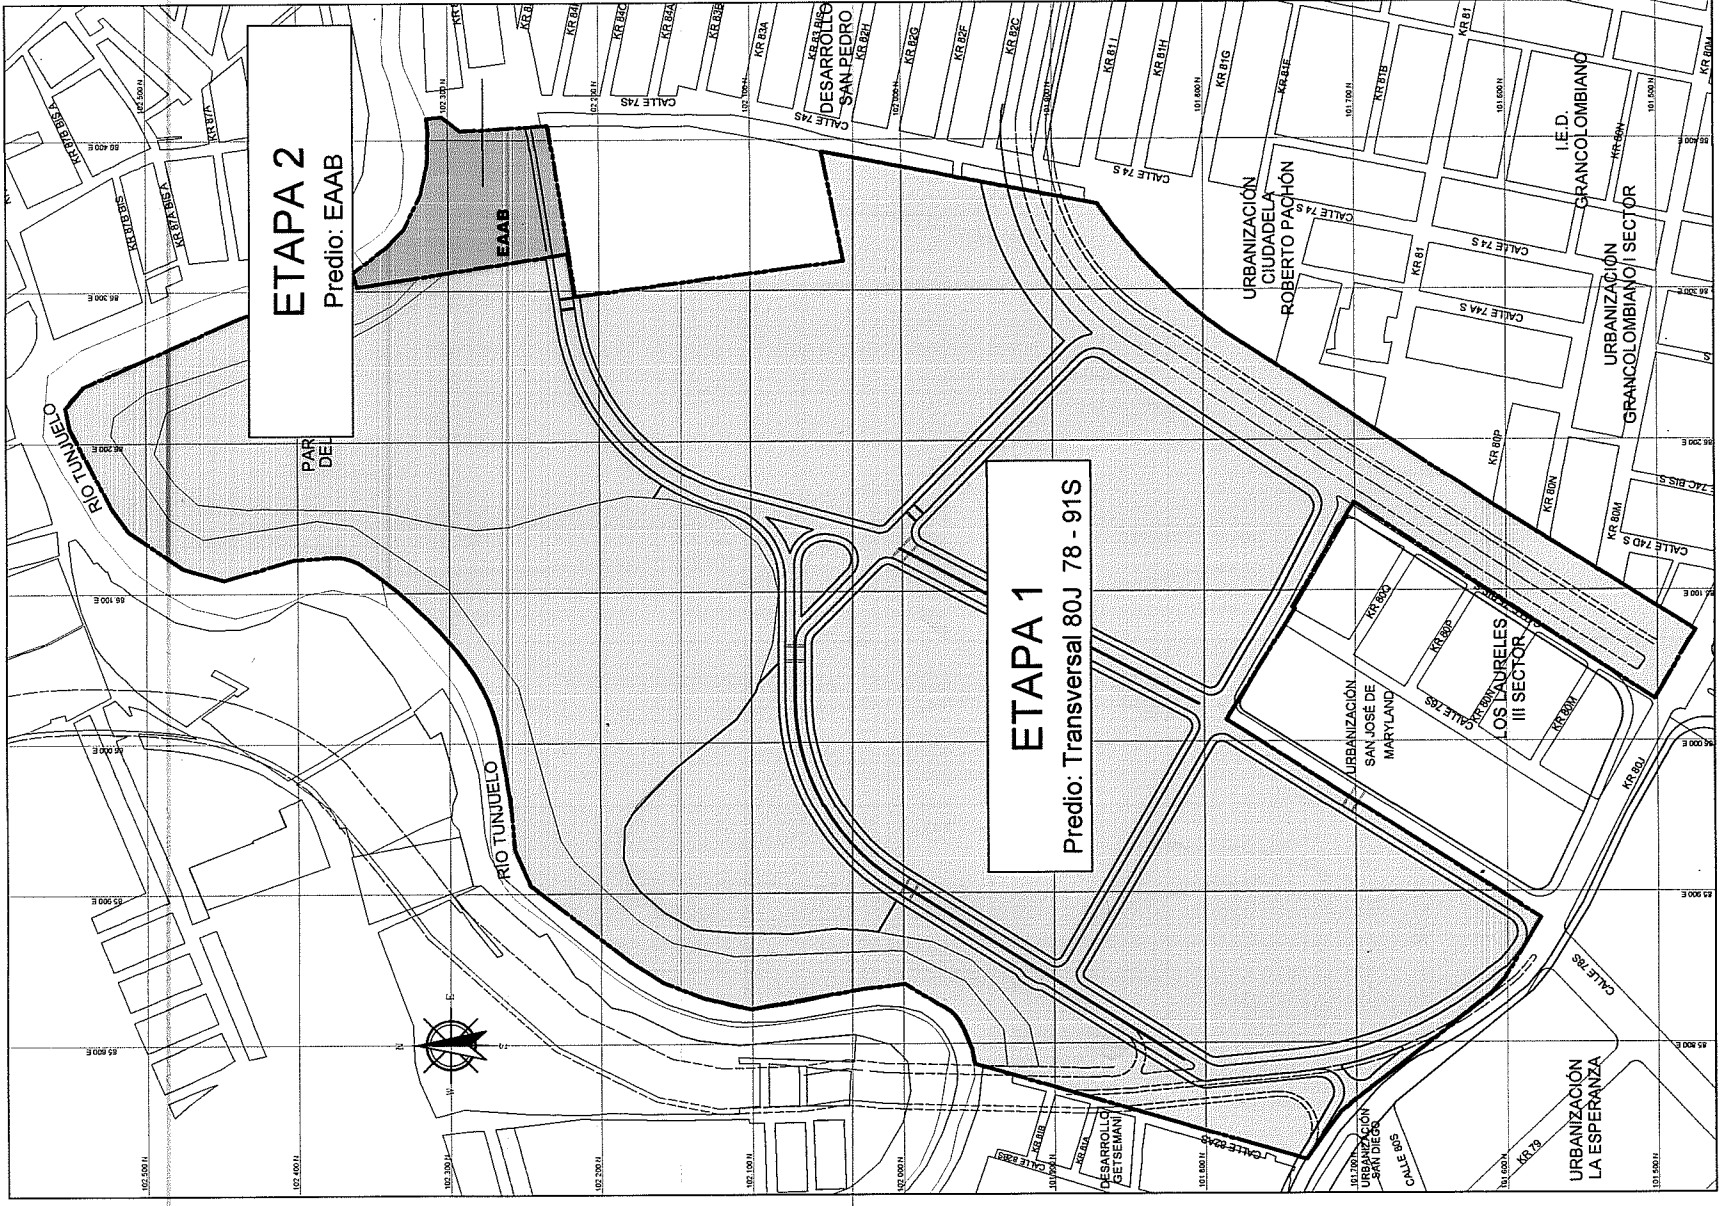

ETAPAS DE DESARROLLO PREVISTAS
ESCALA 1:5.000

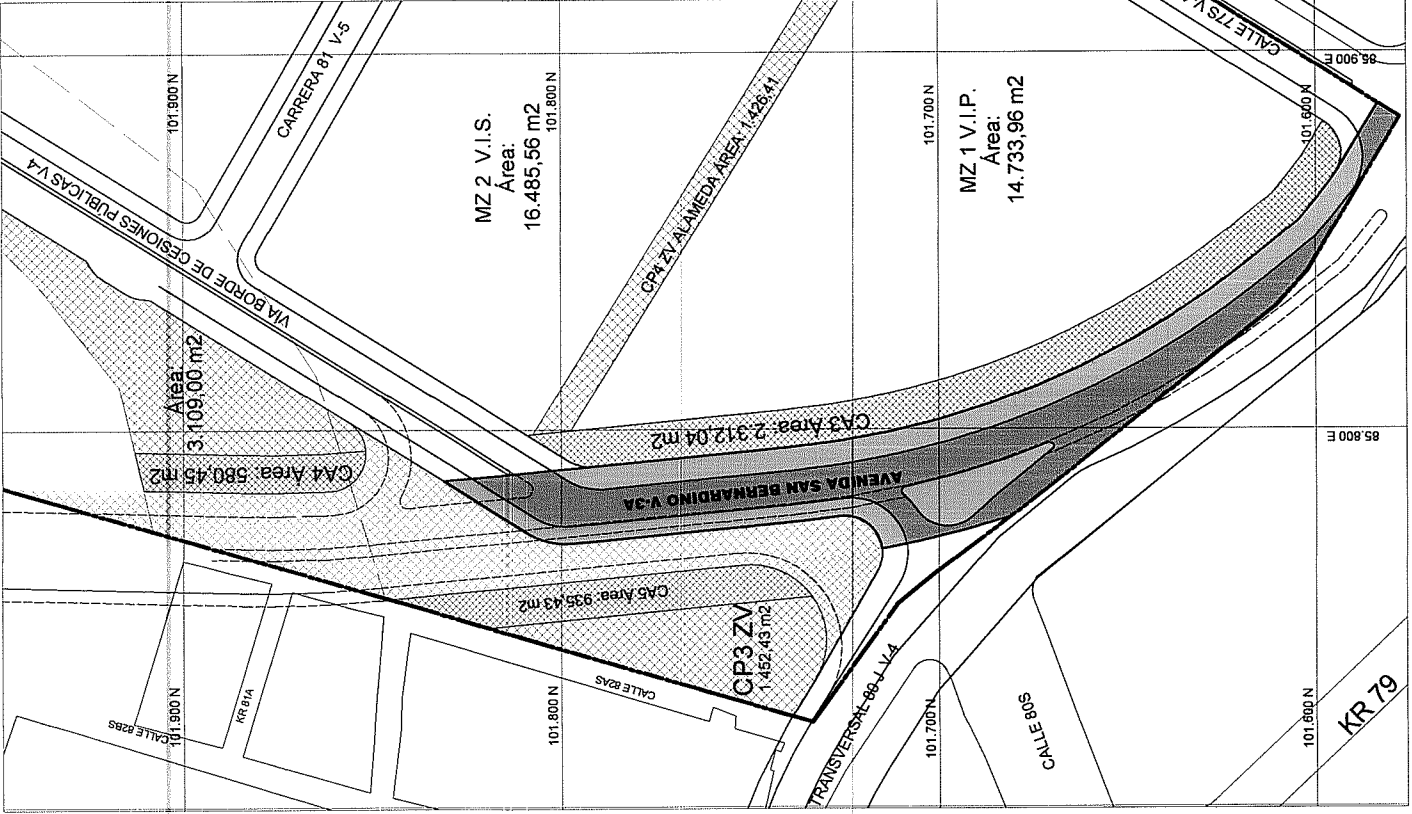


DETALLE DE OBRAS DE ACCESO
SOBRE ZONA DE RESERVA VIAL
AVENIDA SAN BERNARDINO
ESCALA 1:2.000

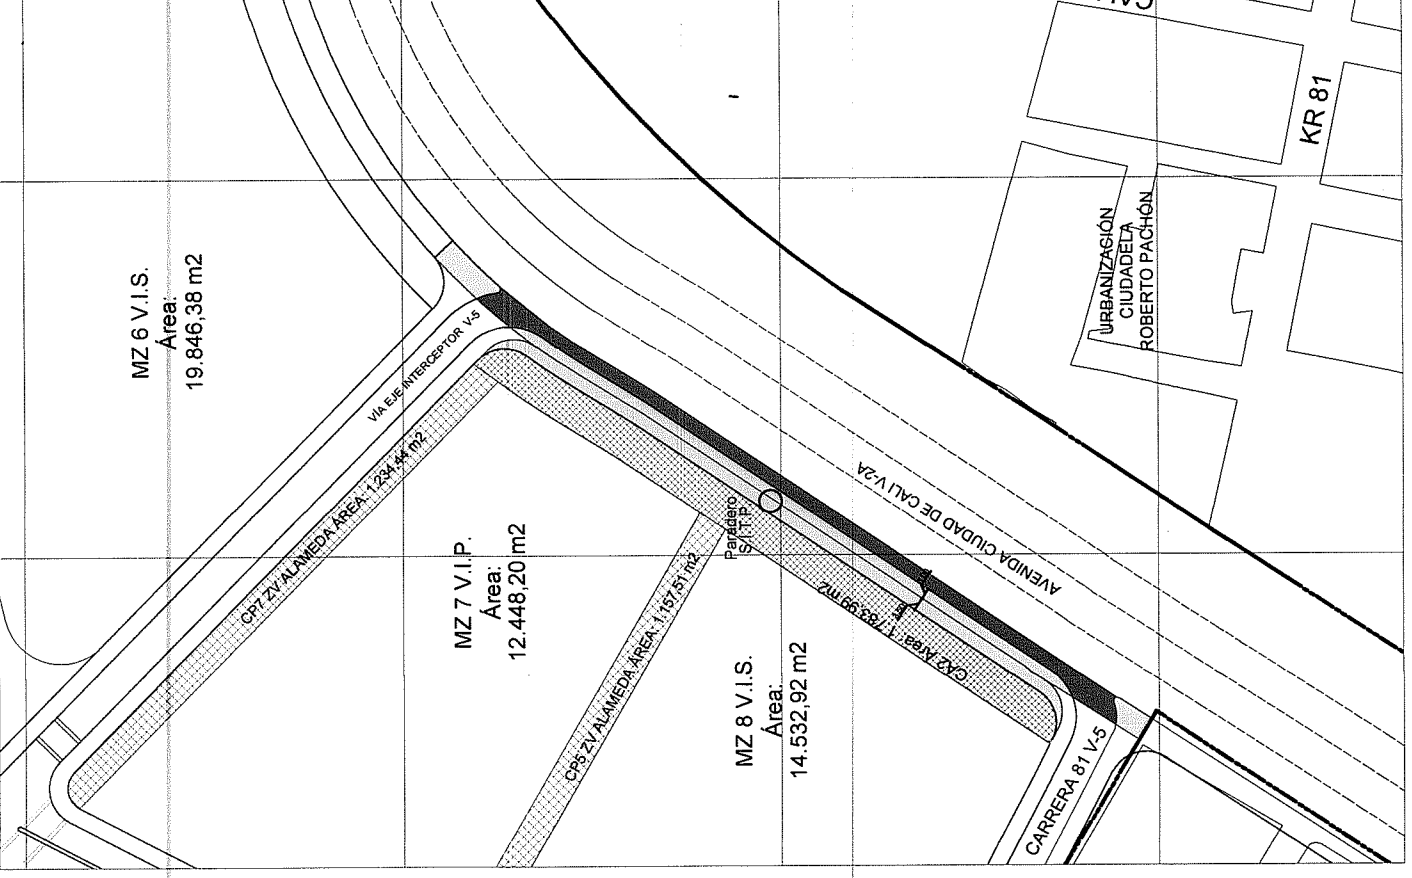


DETALLE DE OBRAS DE ACCESO
SOBRE ZONA DE RESERVA VIAL
AVENIDA CIUDAD DE CALI
ESCALA 1:2.000


PROPUESTA DE TRAZADO REDES DE SERVICIOS PÚBLICOS

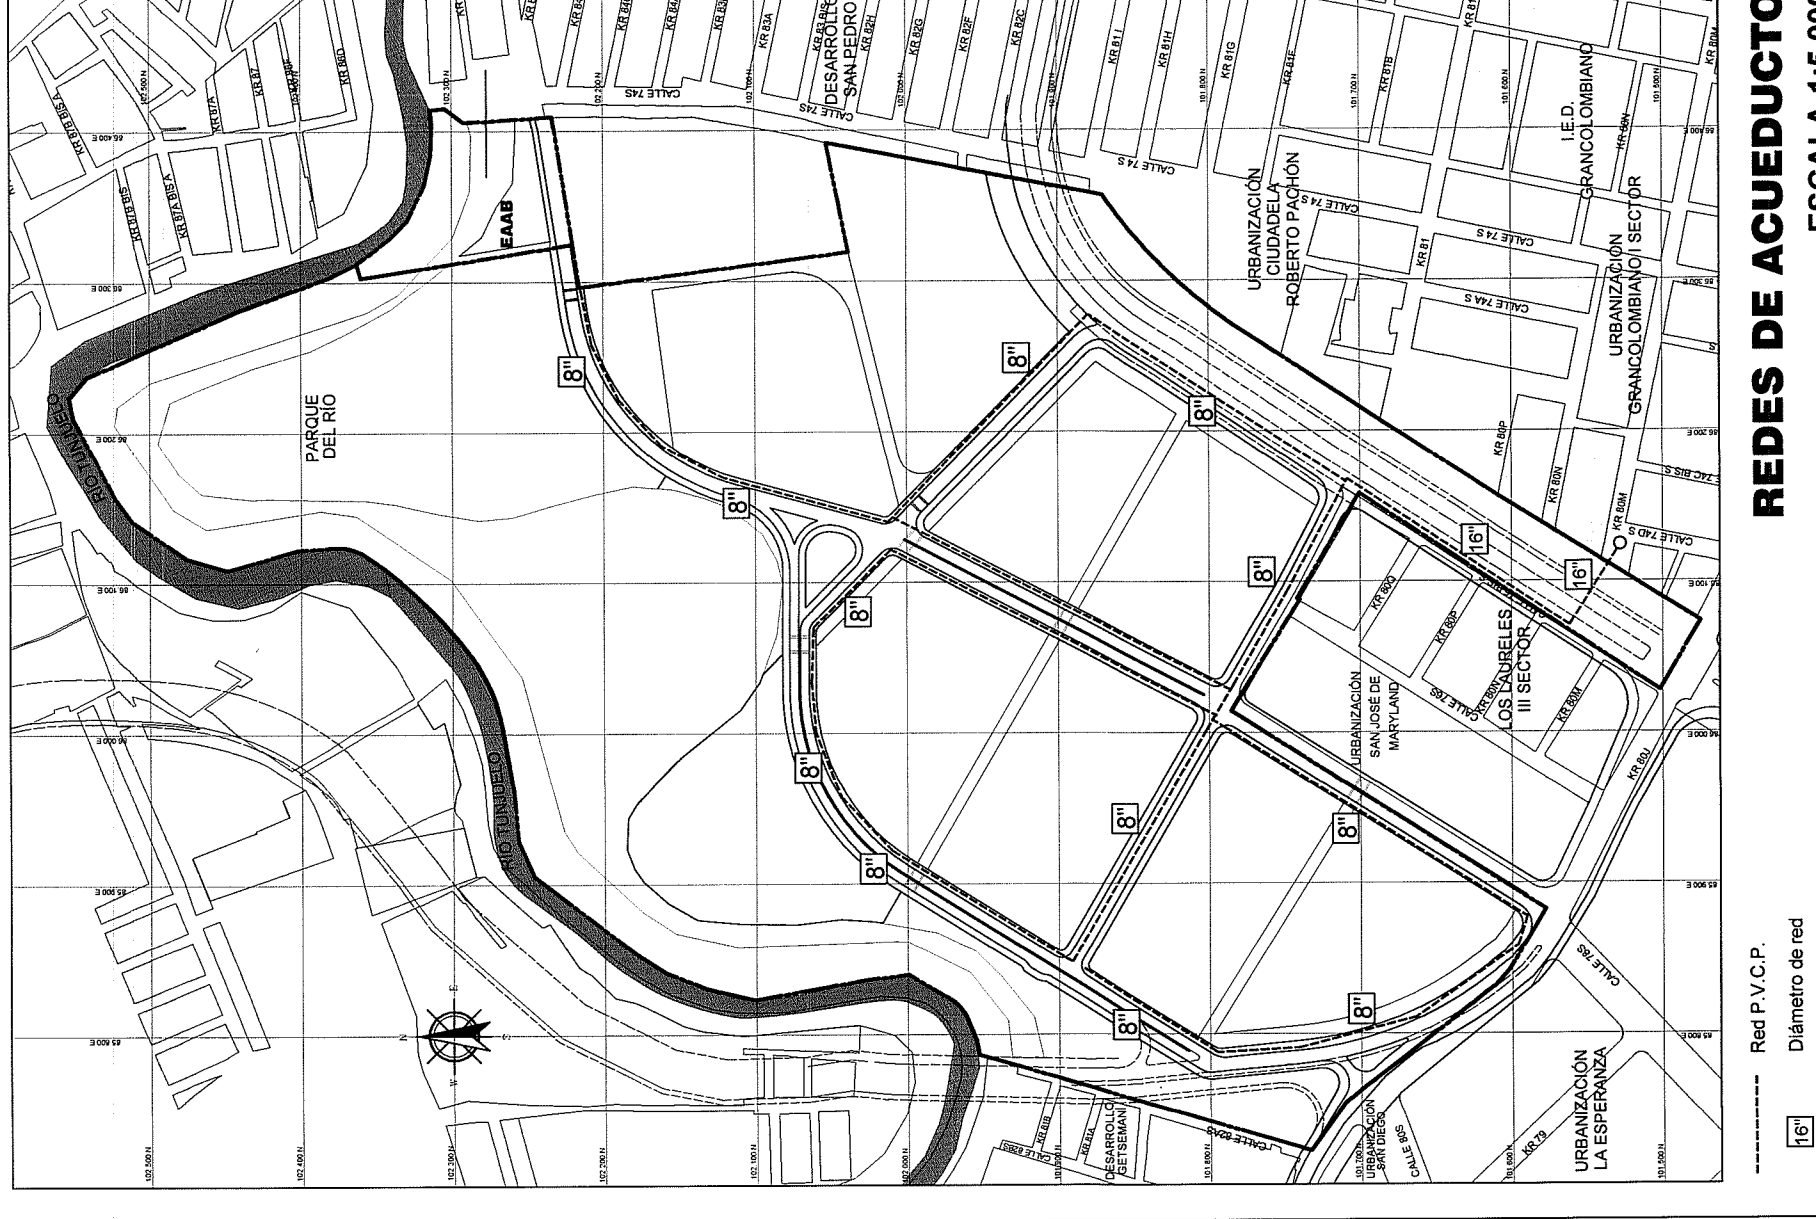

REDES DE ACUEDUCTO
ESCALA 1:5.000

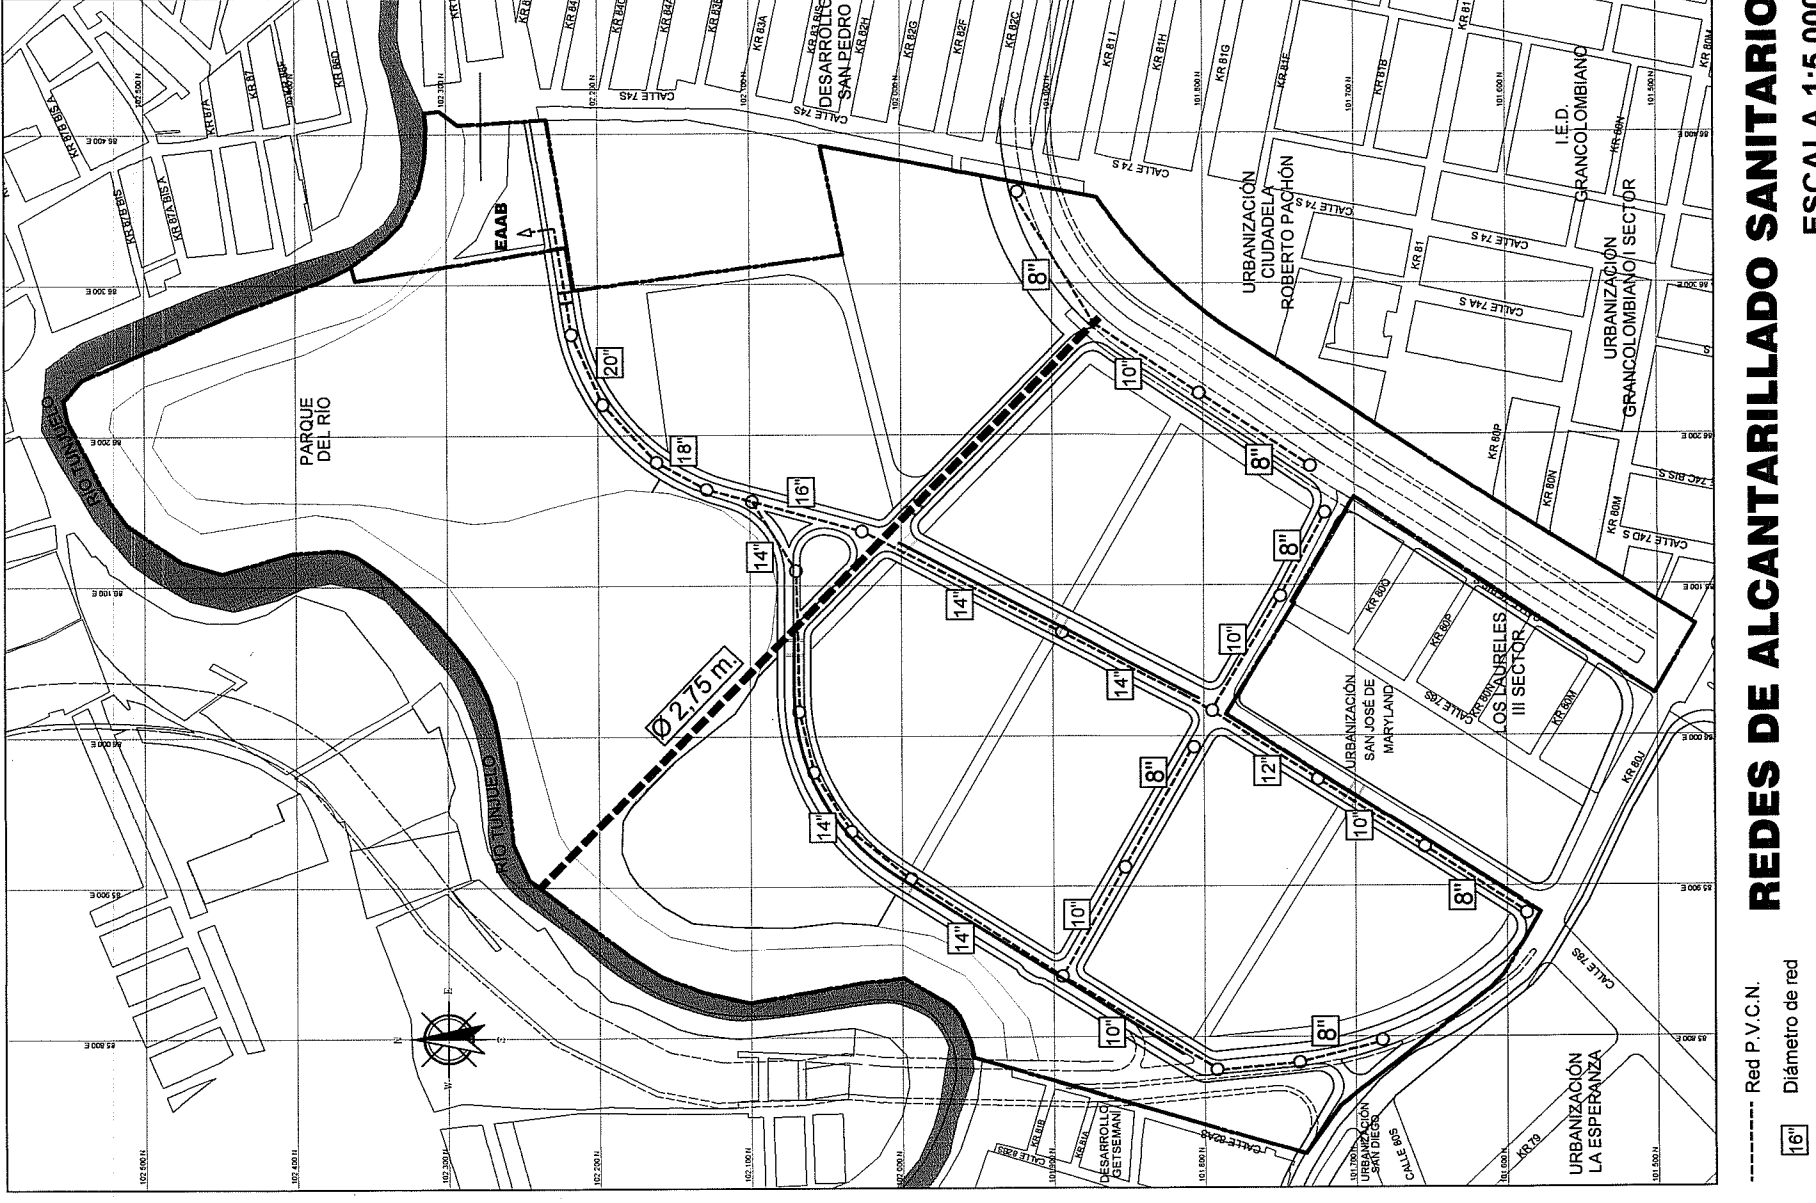

REDES DE ALCANTARILLADO SANITARIO
ESCALA 1:5.000

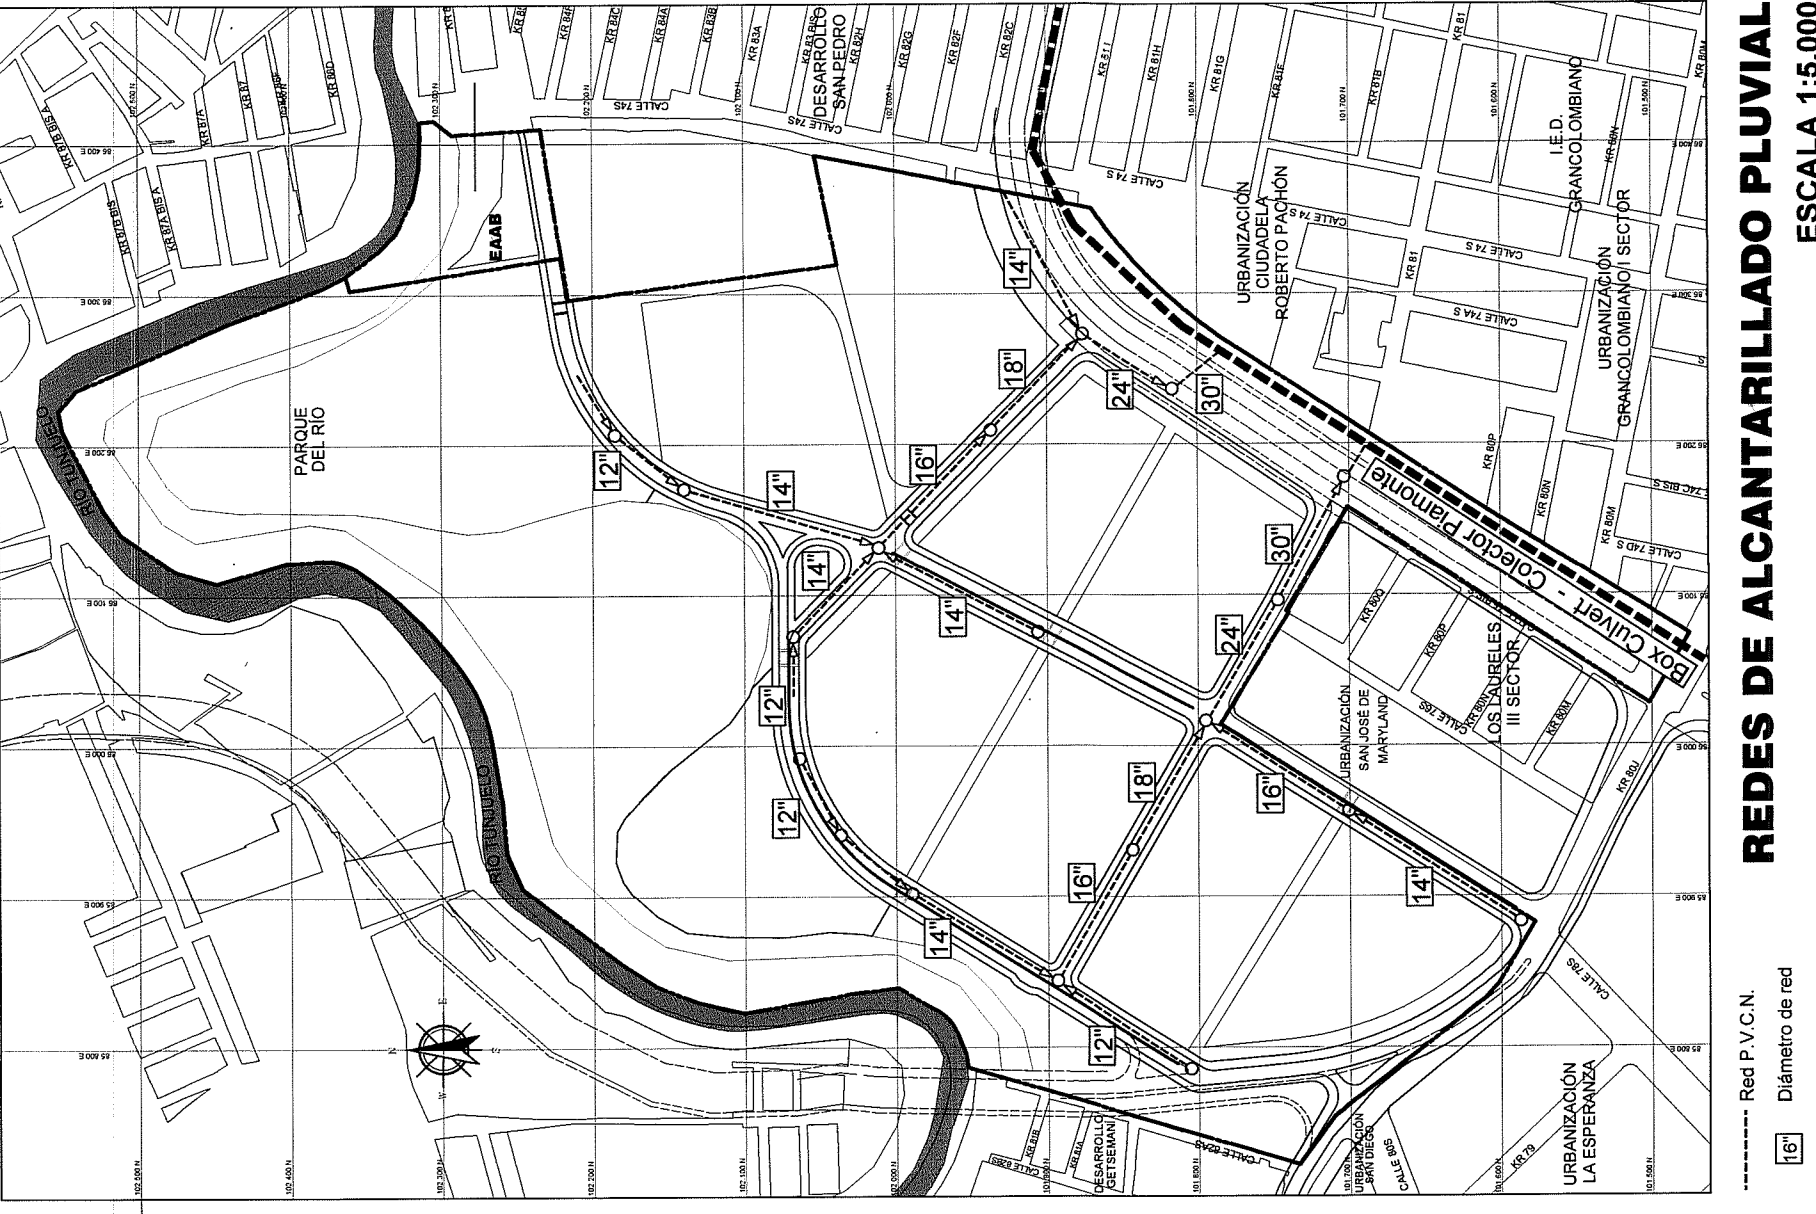

REDES DE ALCANTARILLADO PLUVIAL
ESCALA 1:5.000

PLAN PARCIAL

SAN JOSÉ DE MARYLAND

LOCALIDAD DE DE BOSA

ESTRUCTURA DEL PLAN PARCIAL	
ASIGNACIÓN DE CARGAS URBANÍSTICAS - UNIDADES DE GESTIÓN URBANÍSTICA	
ETAPAS DE DESARROLLO PREVISTAS - DETALLES DE OBRAS DE ACCESO SOBRE ZONA DE RESERVA VIAL - PROPUESTA DE TRAZADO REDES DE SERVICIOS PÚBLICOS	
PROMOTOR	REPRESENTANTE LEGAL
FUNDACION SOCIAL	DISEÑO URBANÍSTICO
	PLANCHA
JULIO FIGUEROA MELUK A R Q U I T E C T O	
1:2.000	
1:5.000	
FECHA	
Carlos Morales Dávila REPRESENTANTE LEGAL	

OBSERVACIONES S.D.P.

Incorporación plano topográfico No:
Oficio modificación Plano Topográfico 2013EE51102
Código Topográfico Radicación N°2013 1048974
Código Sector 0045754125000 000000

Archivo magnético:
Formulación Plan Parcial San José de Maryland Septiembre 2013.dwg
Plancha 1:2000: H-71 Y H-81

BOGOTÁ D.C.

ALCALDIA

SECRETARÍA DISTRITAL DE PLANEACIÓN

GUSTAVO PETRO U.

ALCALDE MAYOR DE BOGOTÁ D.C.

SUBSECRETARÍA

SECRETARÍA DISTRITAL DE PLANEACIÓN

LILIANA MARIA OSPINA ARIAS

SUBSECRETARÍA DE PLANEACIÓN TERRITORIAL

DECRETO DISTRITAL No: 462 16 OCT. 2013