
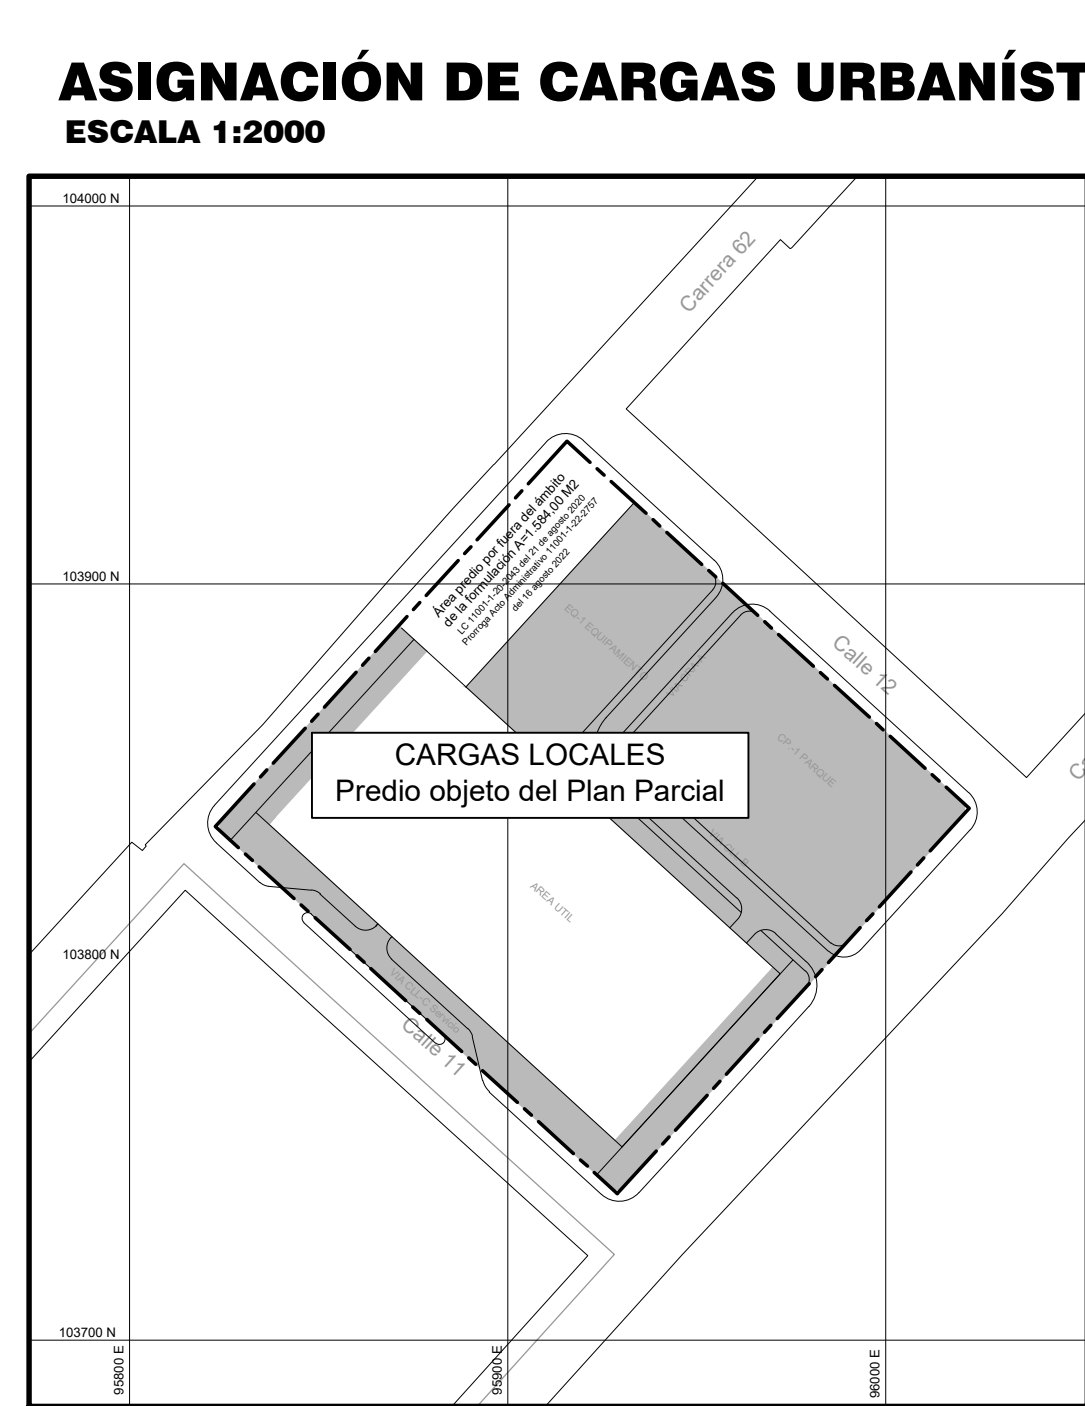
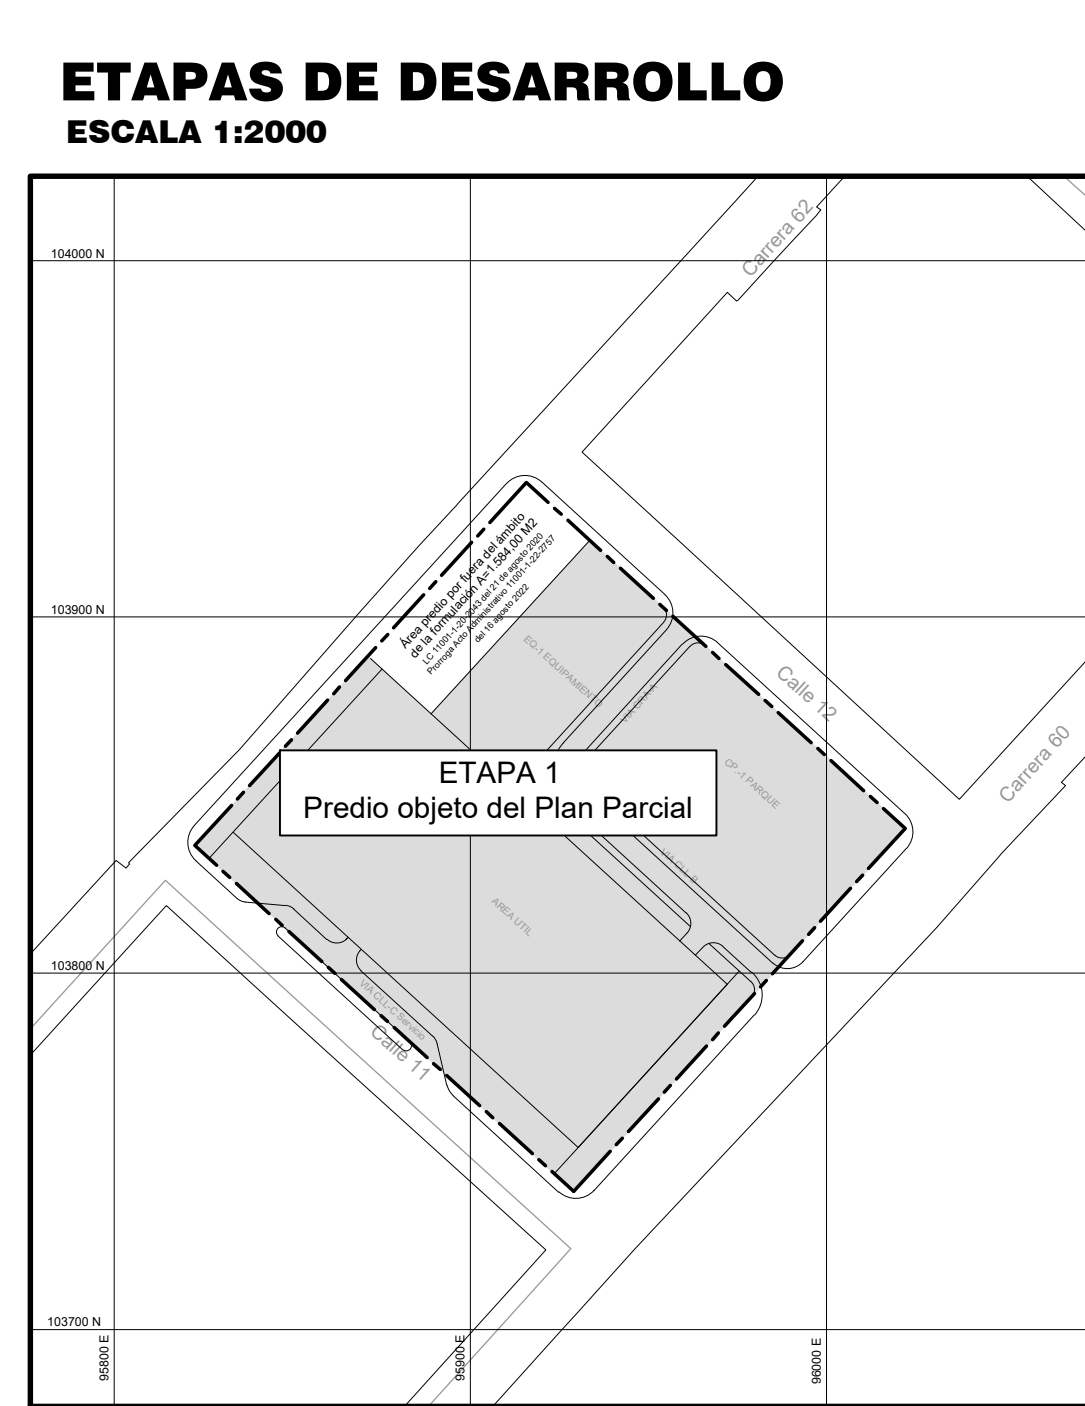
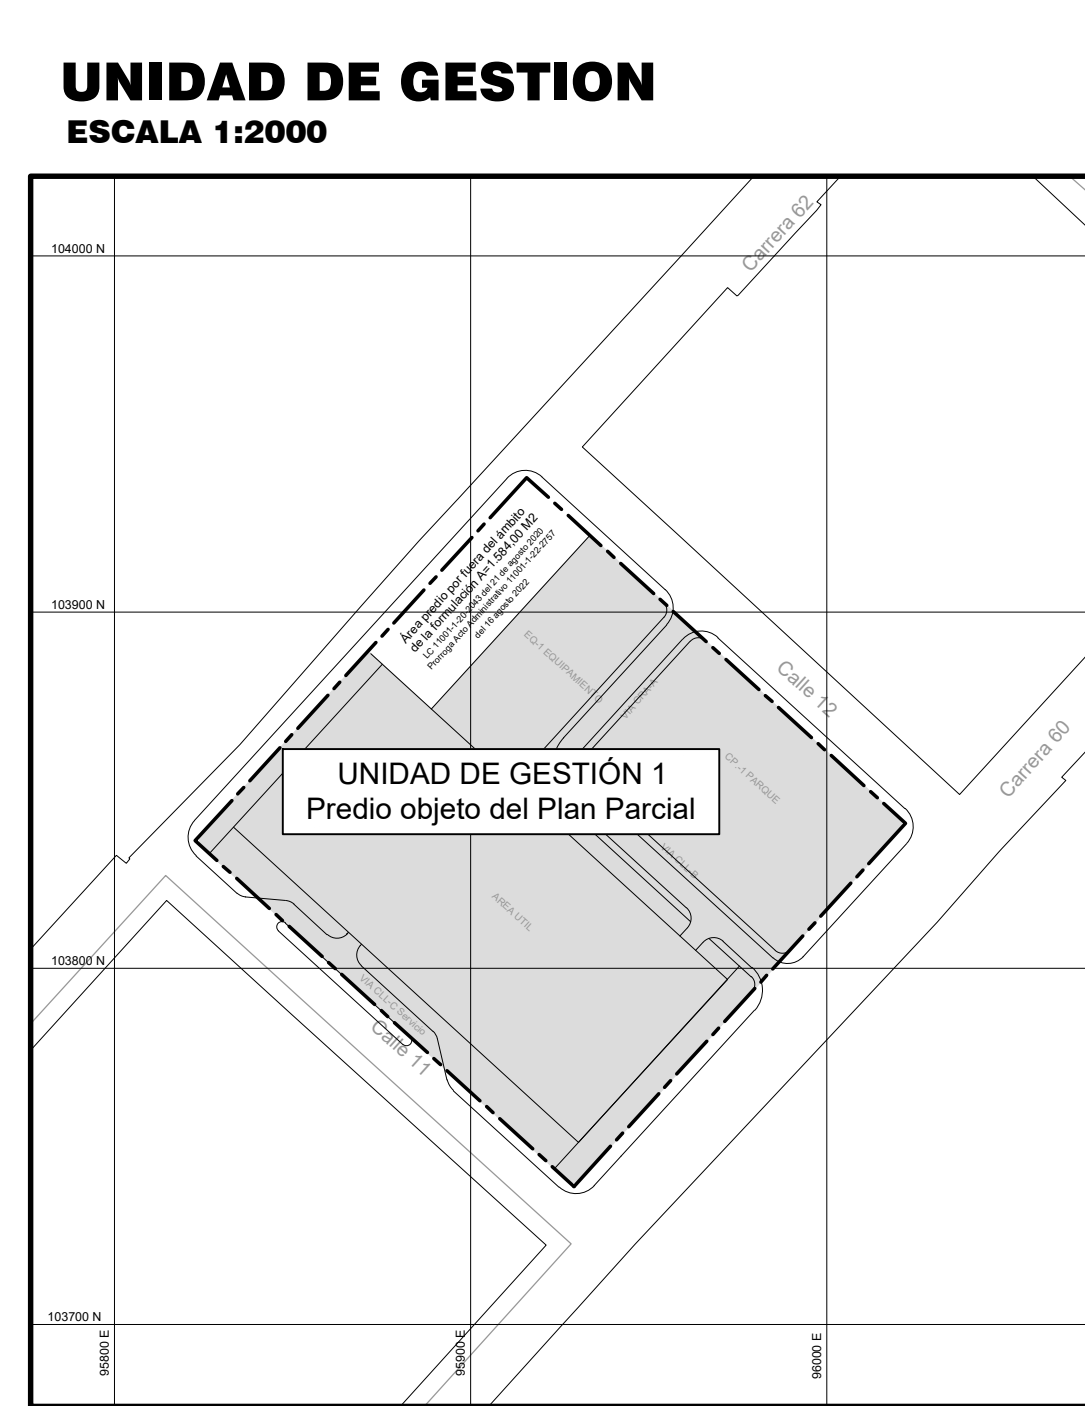
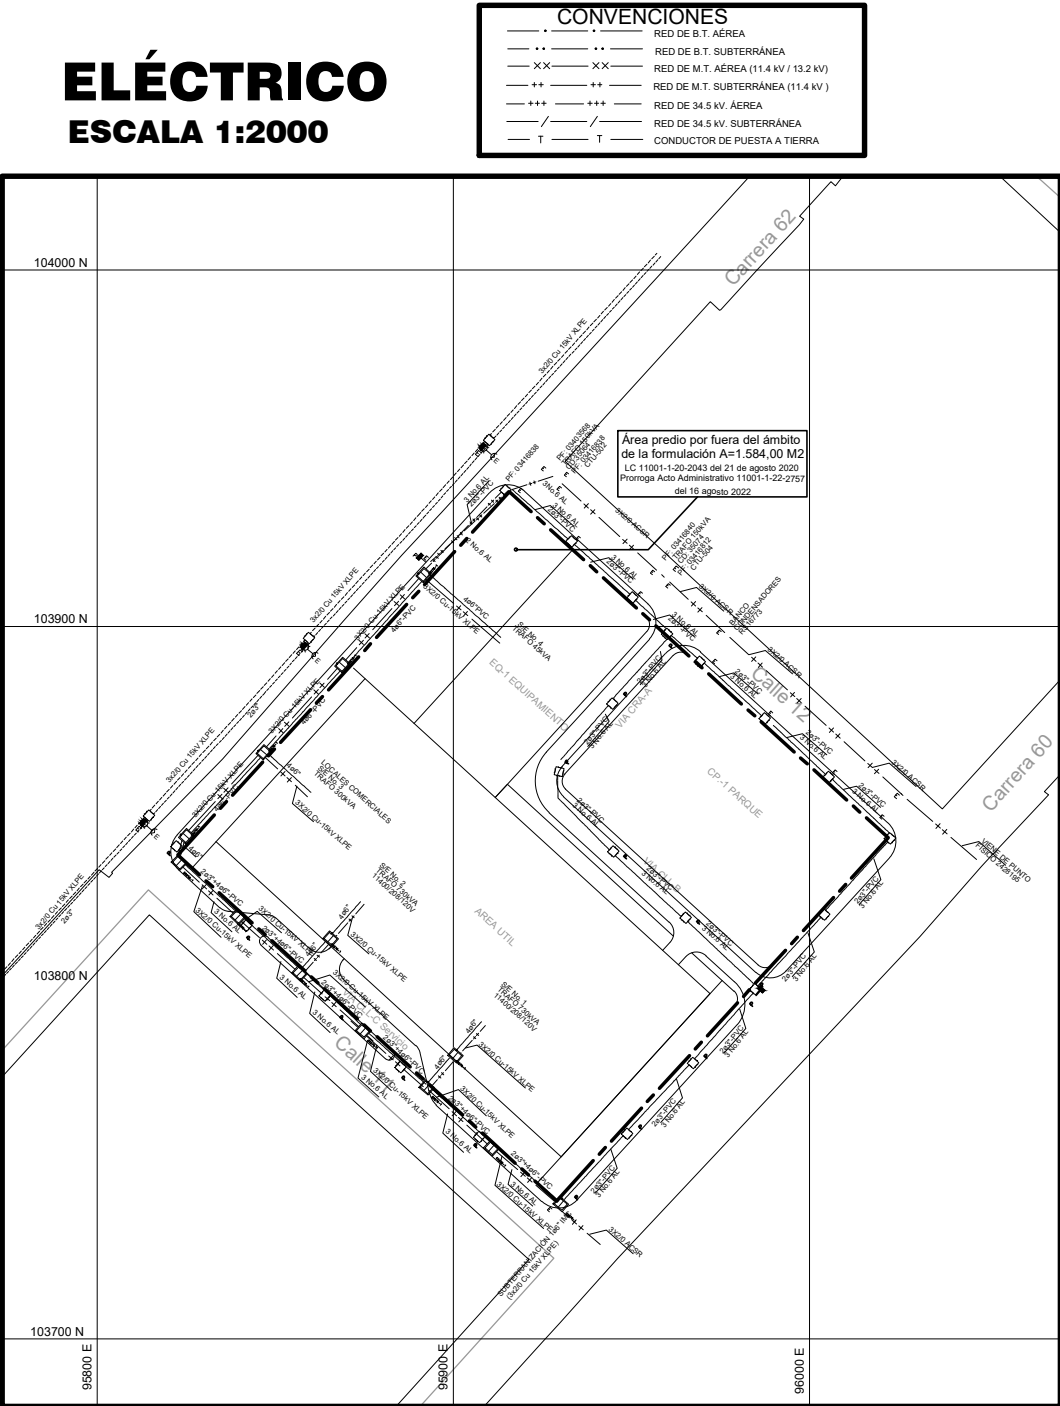
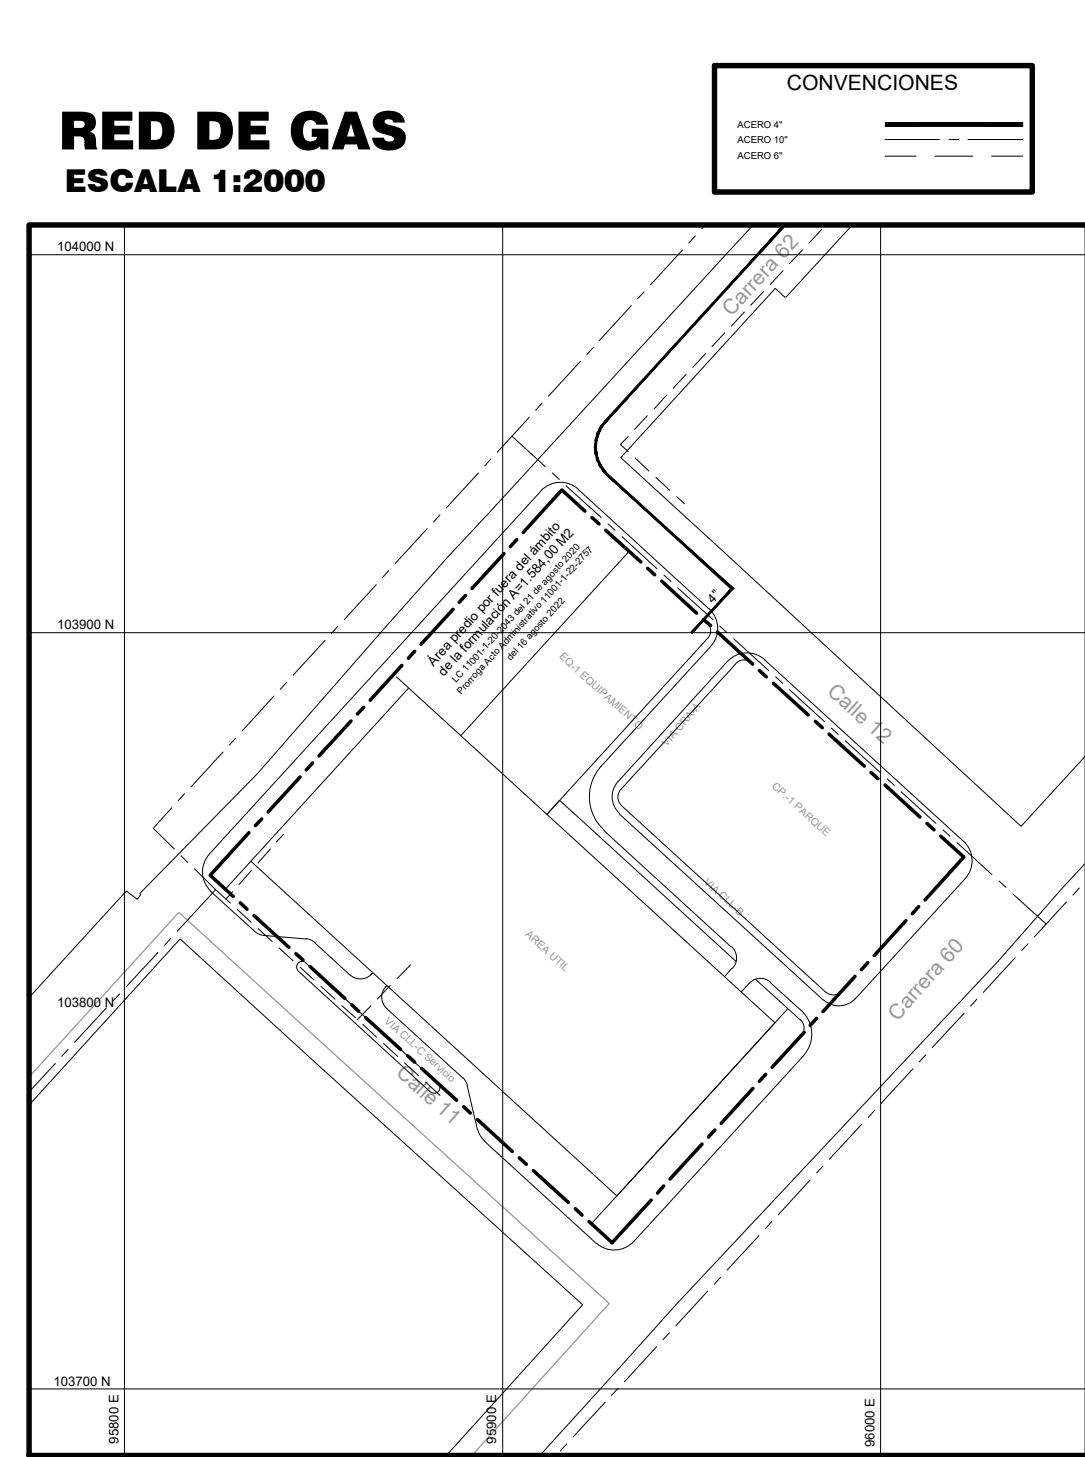
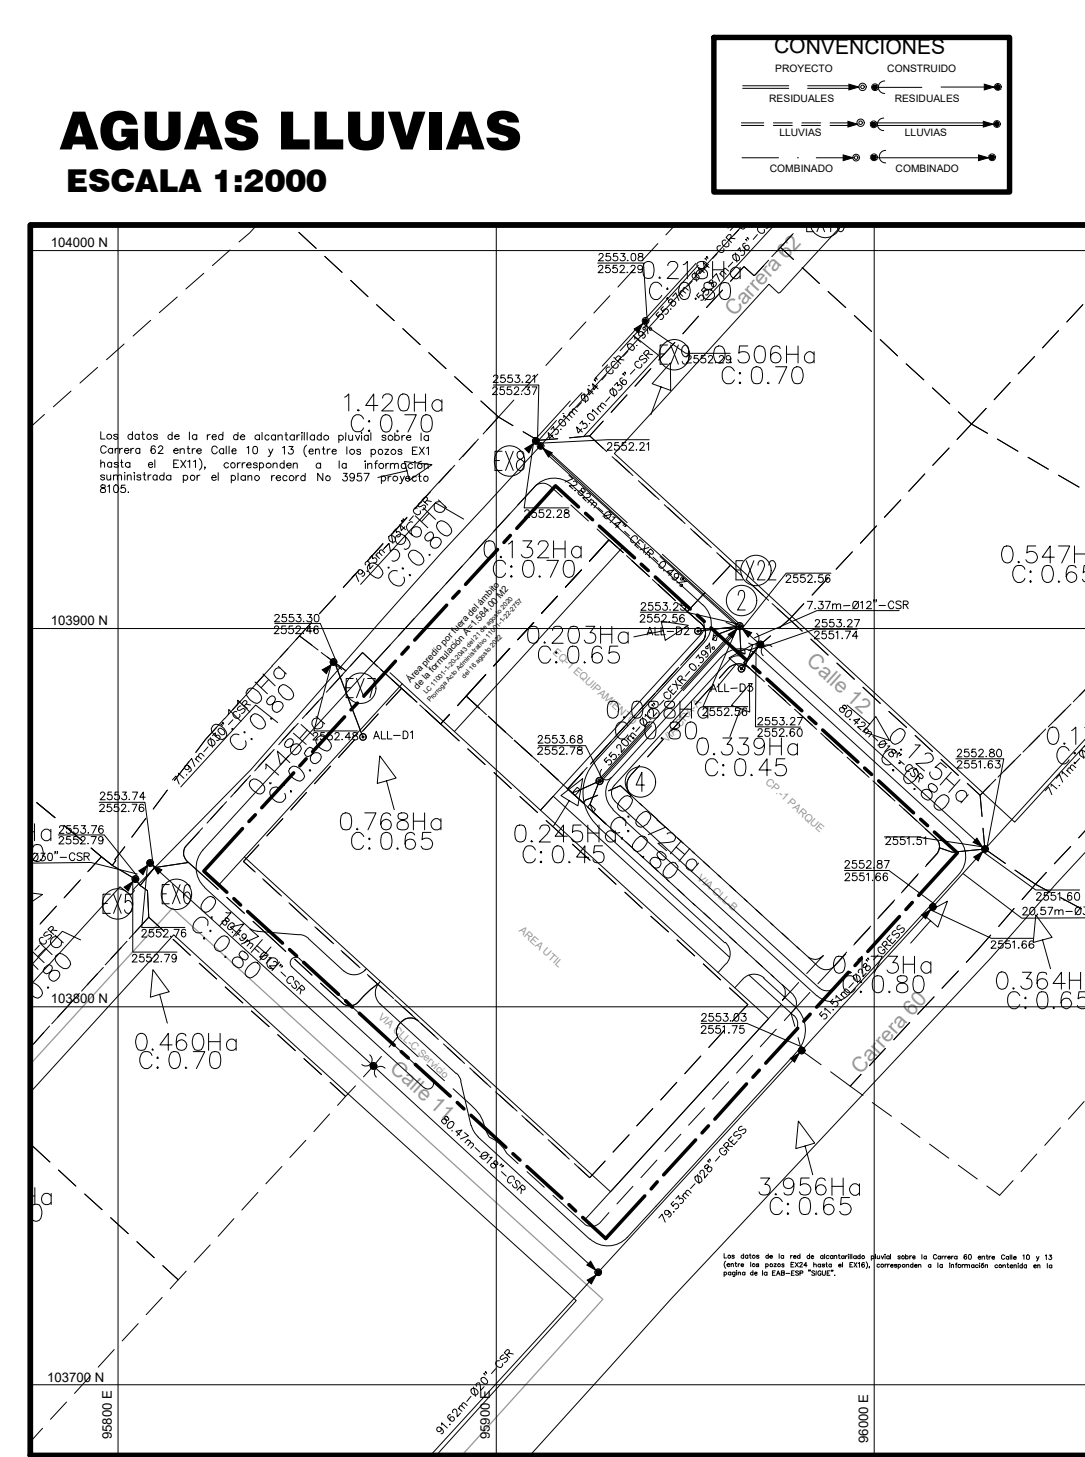
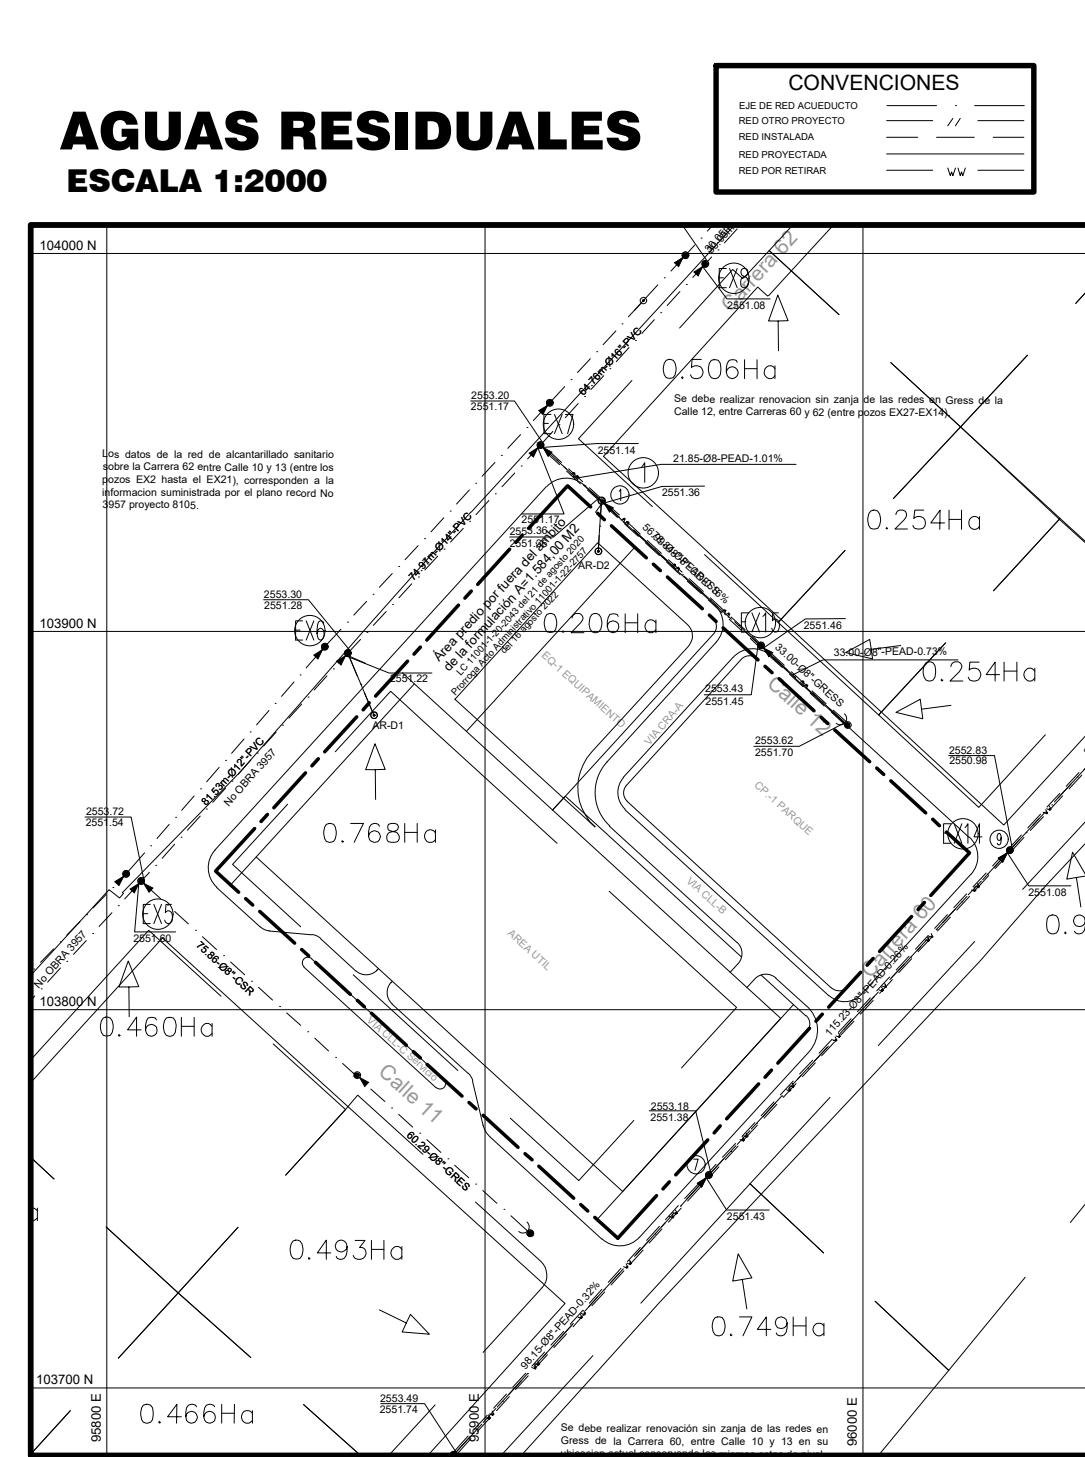


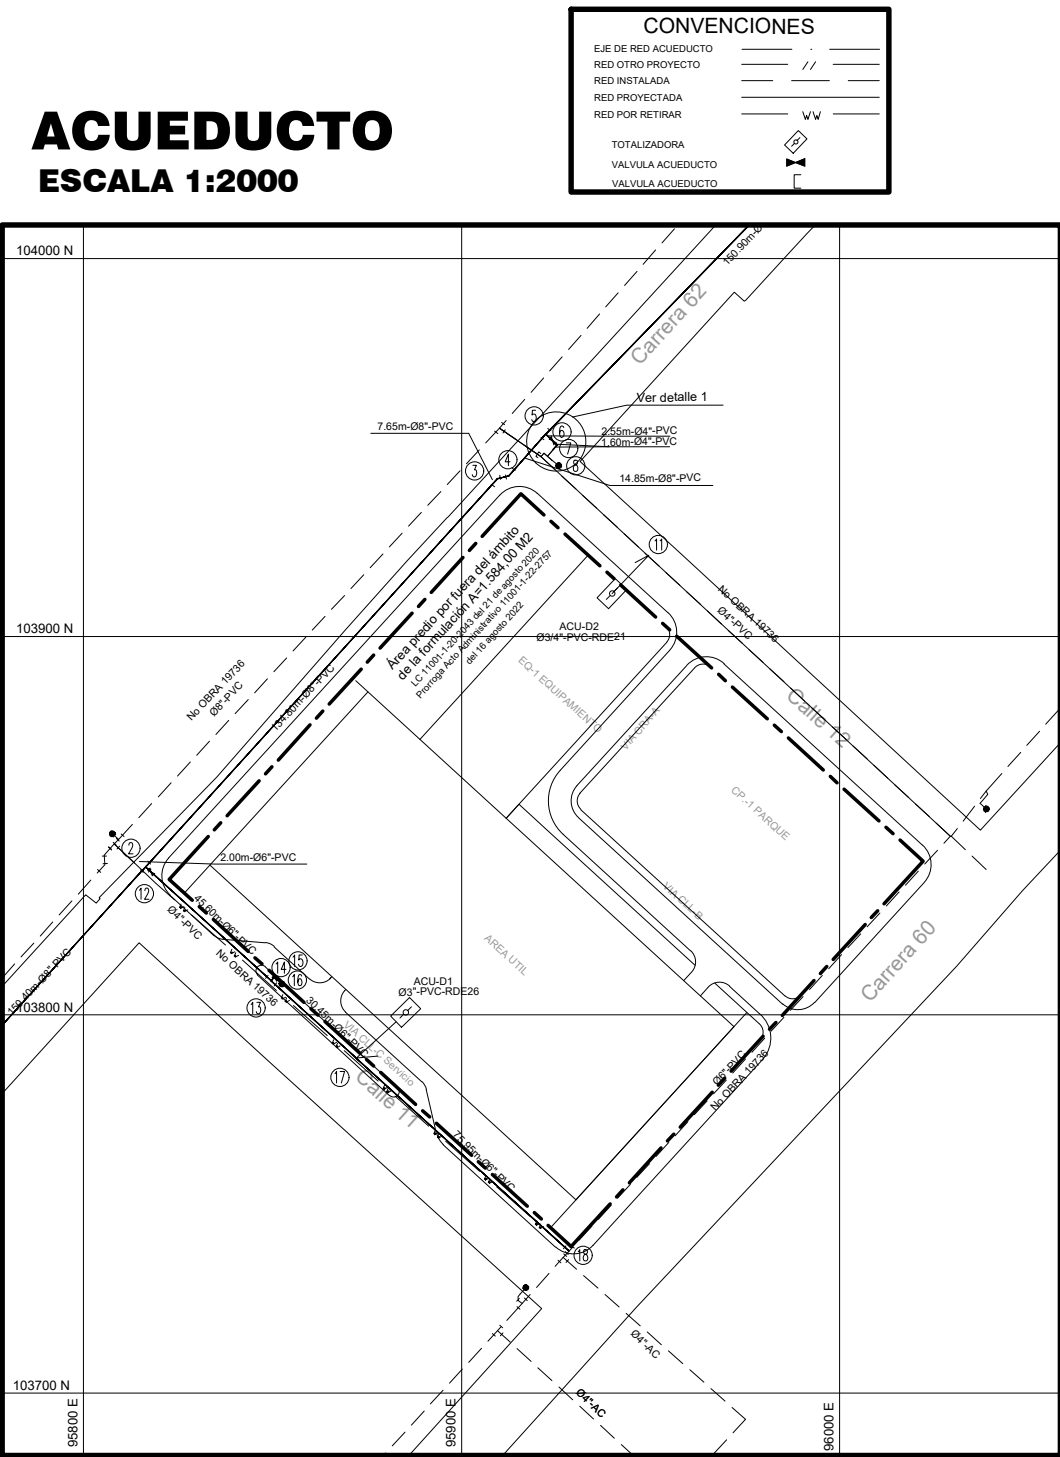


ALCALDÍA MAYOR DE BOGOTÁ
SECRETARÍA DISTRITAL DE PLANEACIÓN

DECRETO:
FECHA:
ENERO 16 / 2023

CLAUDIA NAYIBE LÓPEZ HERNÁNDEZ
ALCALDESA MAYOR DE BOGOTÁ D.C.

SECRETARÍA DISTRITAL DE PLANEACIÓN
MARÍA MERCEDES JARAMILLO GARCÉS
SUBSECRETARÍA DE PLANEACIÓN TERRITORIAL
MARGARITA ROSA CAICEDO VELÁSQUEZ

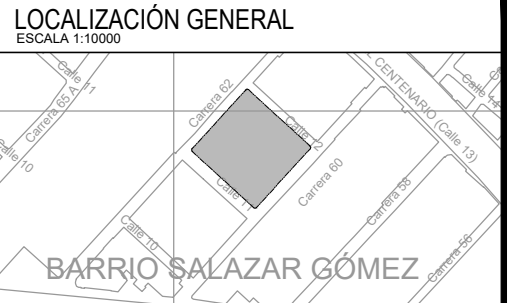

Plan Parcial de Renovación Urbana
TEXTILIA
(DECRETO INCORPORACIÓN 539/DIC/17/2015)
ALCALDIA LOCAL DE: PUENTE ARANDA

ESTRUCTURA DEL PLAN PARCIAL
TRAZADO DE REDES DE SERVICIOS PÚBLICOS
UNIDAD DE GESTIÓN, ETAPAS DE DESARROLLO,
ASIGNACIÓN DE CARGAS URBANÍSTICAS

ESC:
INDICADAS
2 / 2