


**ACUEDUCTO**  
ESCALA 1:2000

**CONVENCIONES**


S.E. DE RED RESIDUAL	---
RED OTRO PROYECTO	---
RED RESIDUAL	---
RED PROYECTADA	---
RED POR RETENIR	---
TOTALIZADORA	---
VALVULA ACUEDUCTO	---
VALVULA ACUEDUCTO	---

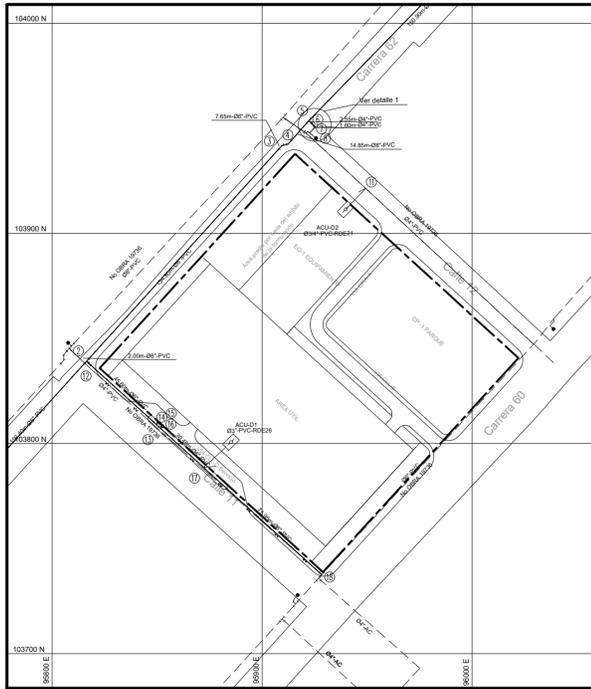

**AGUAS RESIDUALES**  
ESCALA 1:2000

**CONVENCIONES**


S.E. DE RED RESIDUAL	---
RED OTRO PROYECTO	---
RED RESIDUAL	---
RED PROYECTADA	---
RED POR RETENIR	---

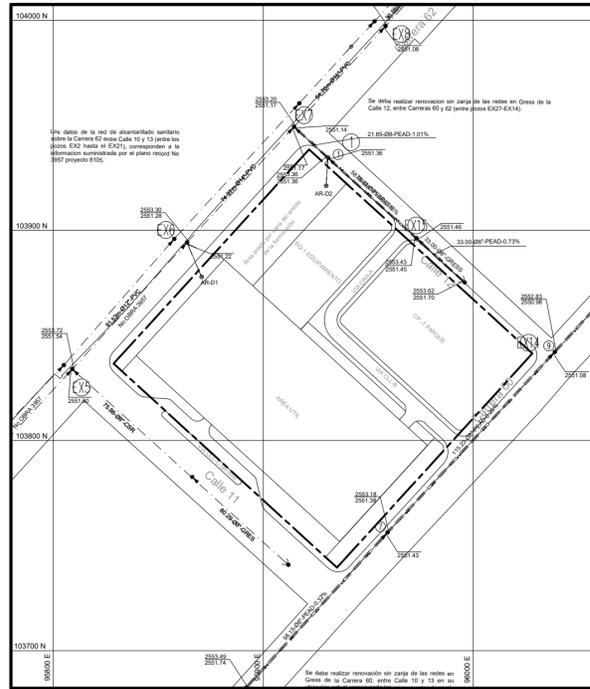

**AGUAS LLUVIAS**  
ESCALA 1:2000

**CONVENCIONES**


PROYECTO	---
RESIDUAL	---
LLUVIAS	---
COMBINADO	---

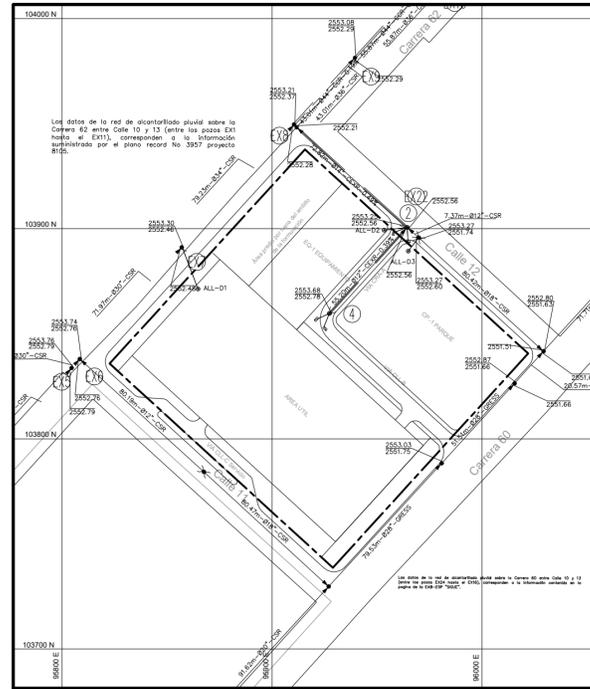

**RED DE GAS**  
ESCALA 1:2000

**CONVENCIONES**


ACERO 1"	---
ACERO 1 1/2"	---

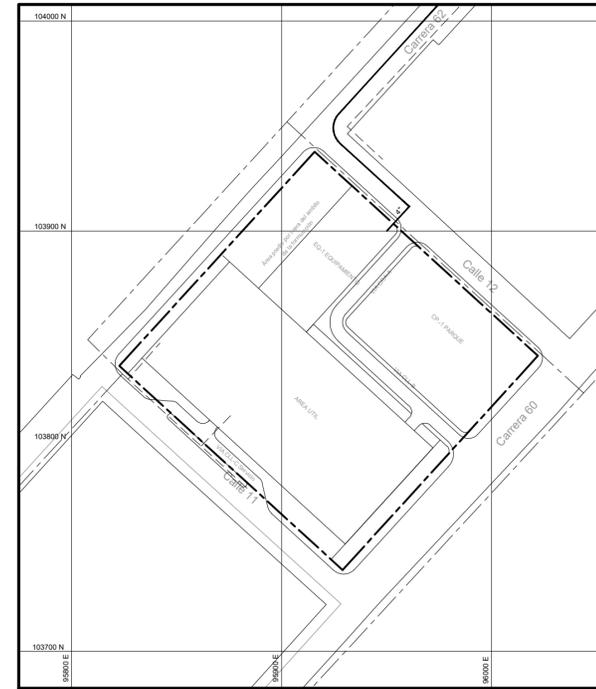


**ELÉCTRICO**  
ESCALA 1:2000

**CONVENCIONES**


RED DE B.T. AEREA	---
RED DE B.T. SUBTERRANEA	---
RED DE M.T. AEREA (11.1 KV)	---
RED DE M.T. SUBTERRANEA (11.1 KV)	---
RED DE 34 KV AEREA	---
RED DE 34 KV SUBTERRANEA	---
CONDUCTOR DE PUESTA A TIERRA	---

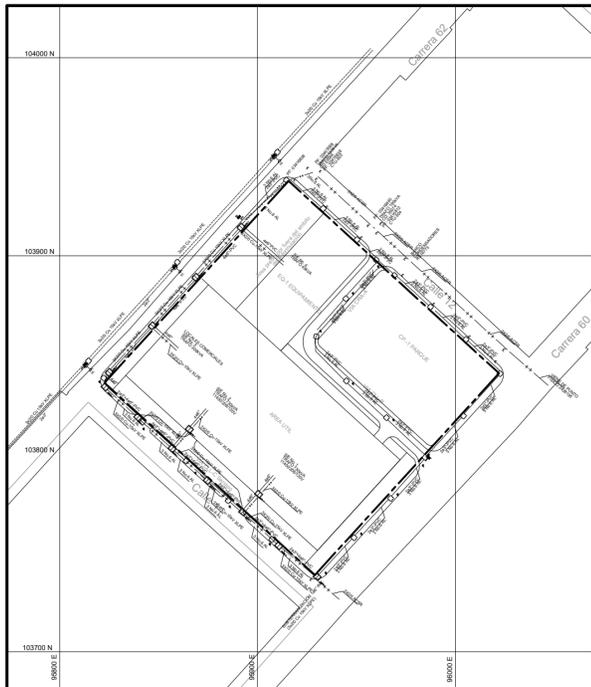


**UNIDAD DE GESTION**  
ESCALA 1:2000

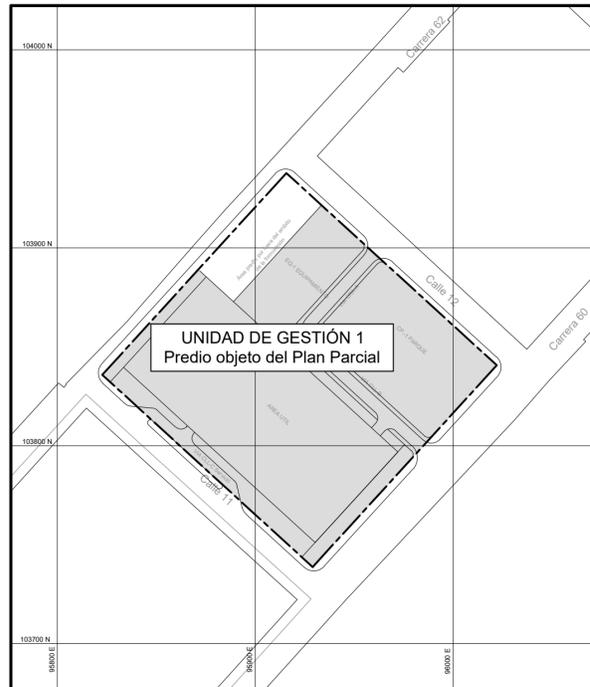

**ETAPAS DE DESARROLLO**  
ESCALA 1:2000

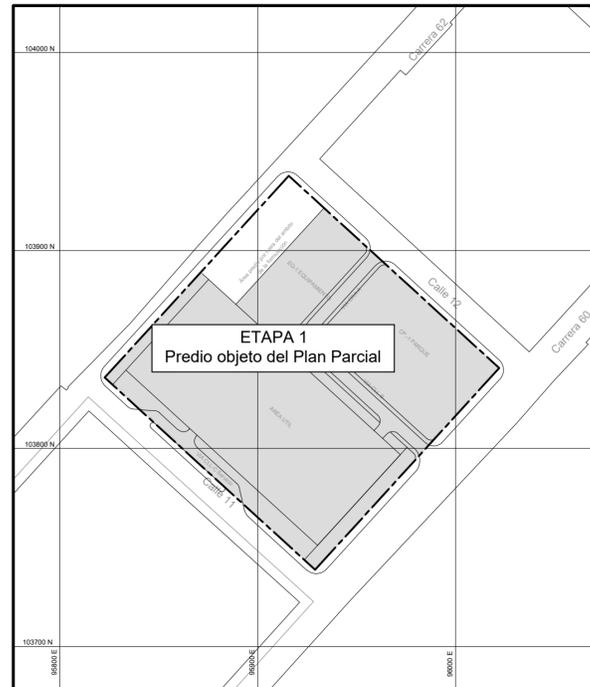

**ASIGNACIÓN DE CARGAS URBANÍSTICAS**  
ESCALA 1:2000

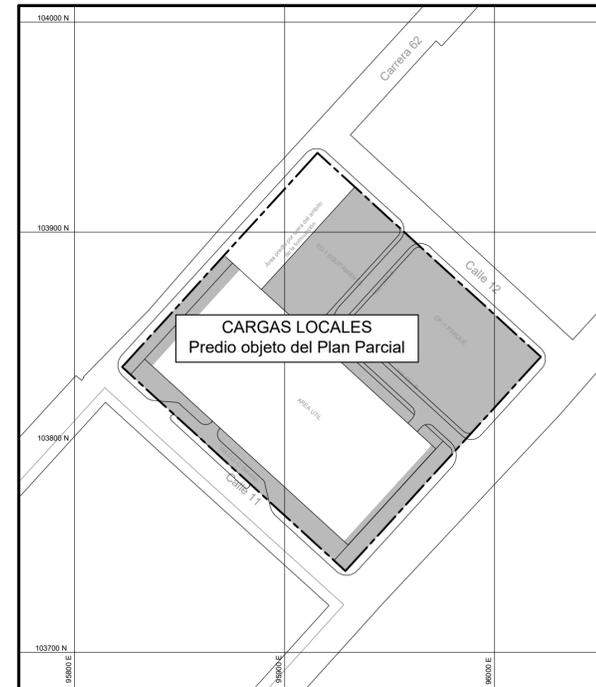

ALCALDÍA MAYOR DE BOGOTÁ  
SECRETARÍA DISTRITAL DE PLANEACIÓN

DECRETO:  
FECHA:  
JULIO 25 / 2021

CLAUDIA NAYIBE LÓPEZ HERNÁNDEZ  
ALCALDESA MAYOR DE BOGOTÁ D.C.

SECRETARIA DISTRITAL DE PLANEACIÓN  
MARÍA MERCEDES JARAMILLO  
SUBSECRETARIA DE PLANEACIÓN TERRITORIAL  
CLAUDIA ANDREA RAMÍREZ MONTILLA

LOCALIZACIÓN GENERAL  
ESCALA 1:10000  
BARRIO SALAZAR GÓMEZ

Plan Parcial de Renovación Urbana  
TEXTILIA  
(DECRETO INCORPORACIÓN 539/DIC/17/2015)  
ALCALDIA LOCAL DE: PUENTE ARANDA

ESTRUCTURA DEL PLAN PARCIAL  
TRAZADO DE REDES DE SERVICIOS PÚBLICOS  
UNIDAD DE GESTIÓN, ETAPAS DE DESARROLLO,  
ASIGNACIÓN DE CARGAS URBANÍSTICAS

ESC:  
INDICADAS

PLANO:  
2 / 2