



ESQUEMA DE ASIGNACIÓN DE CARGAS

1:5000

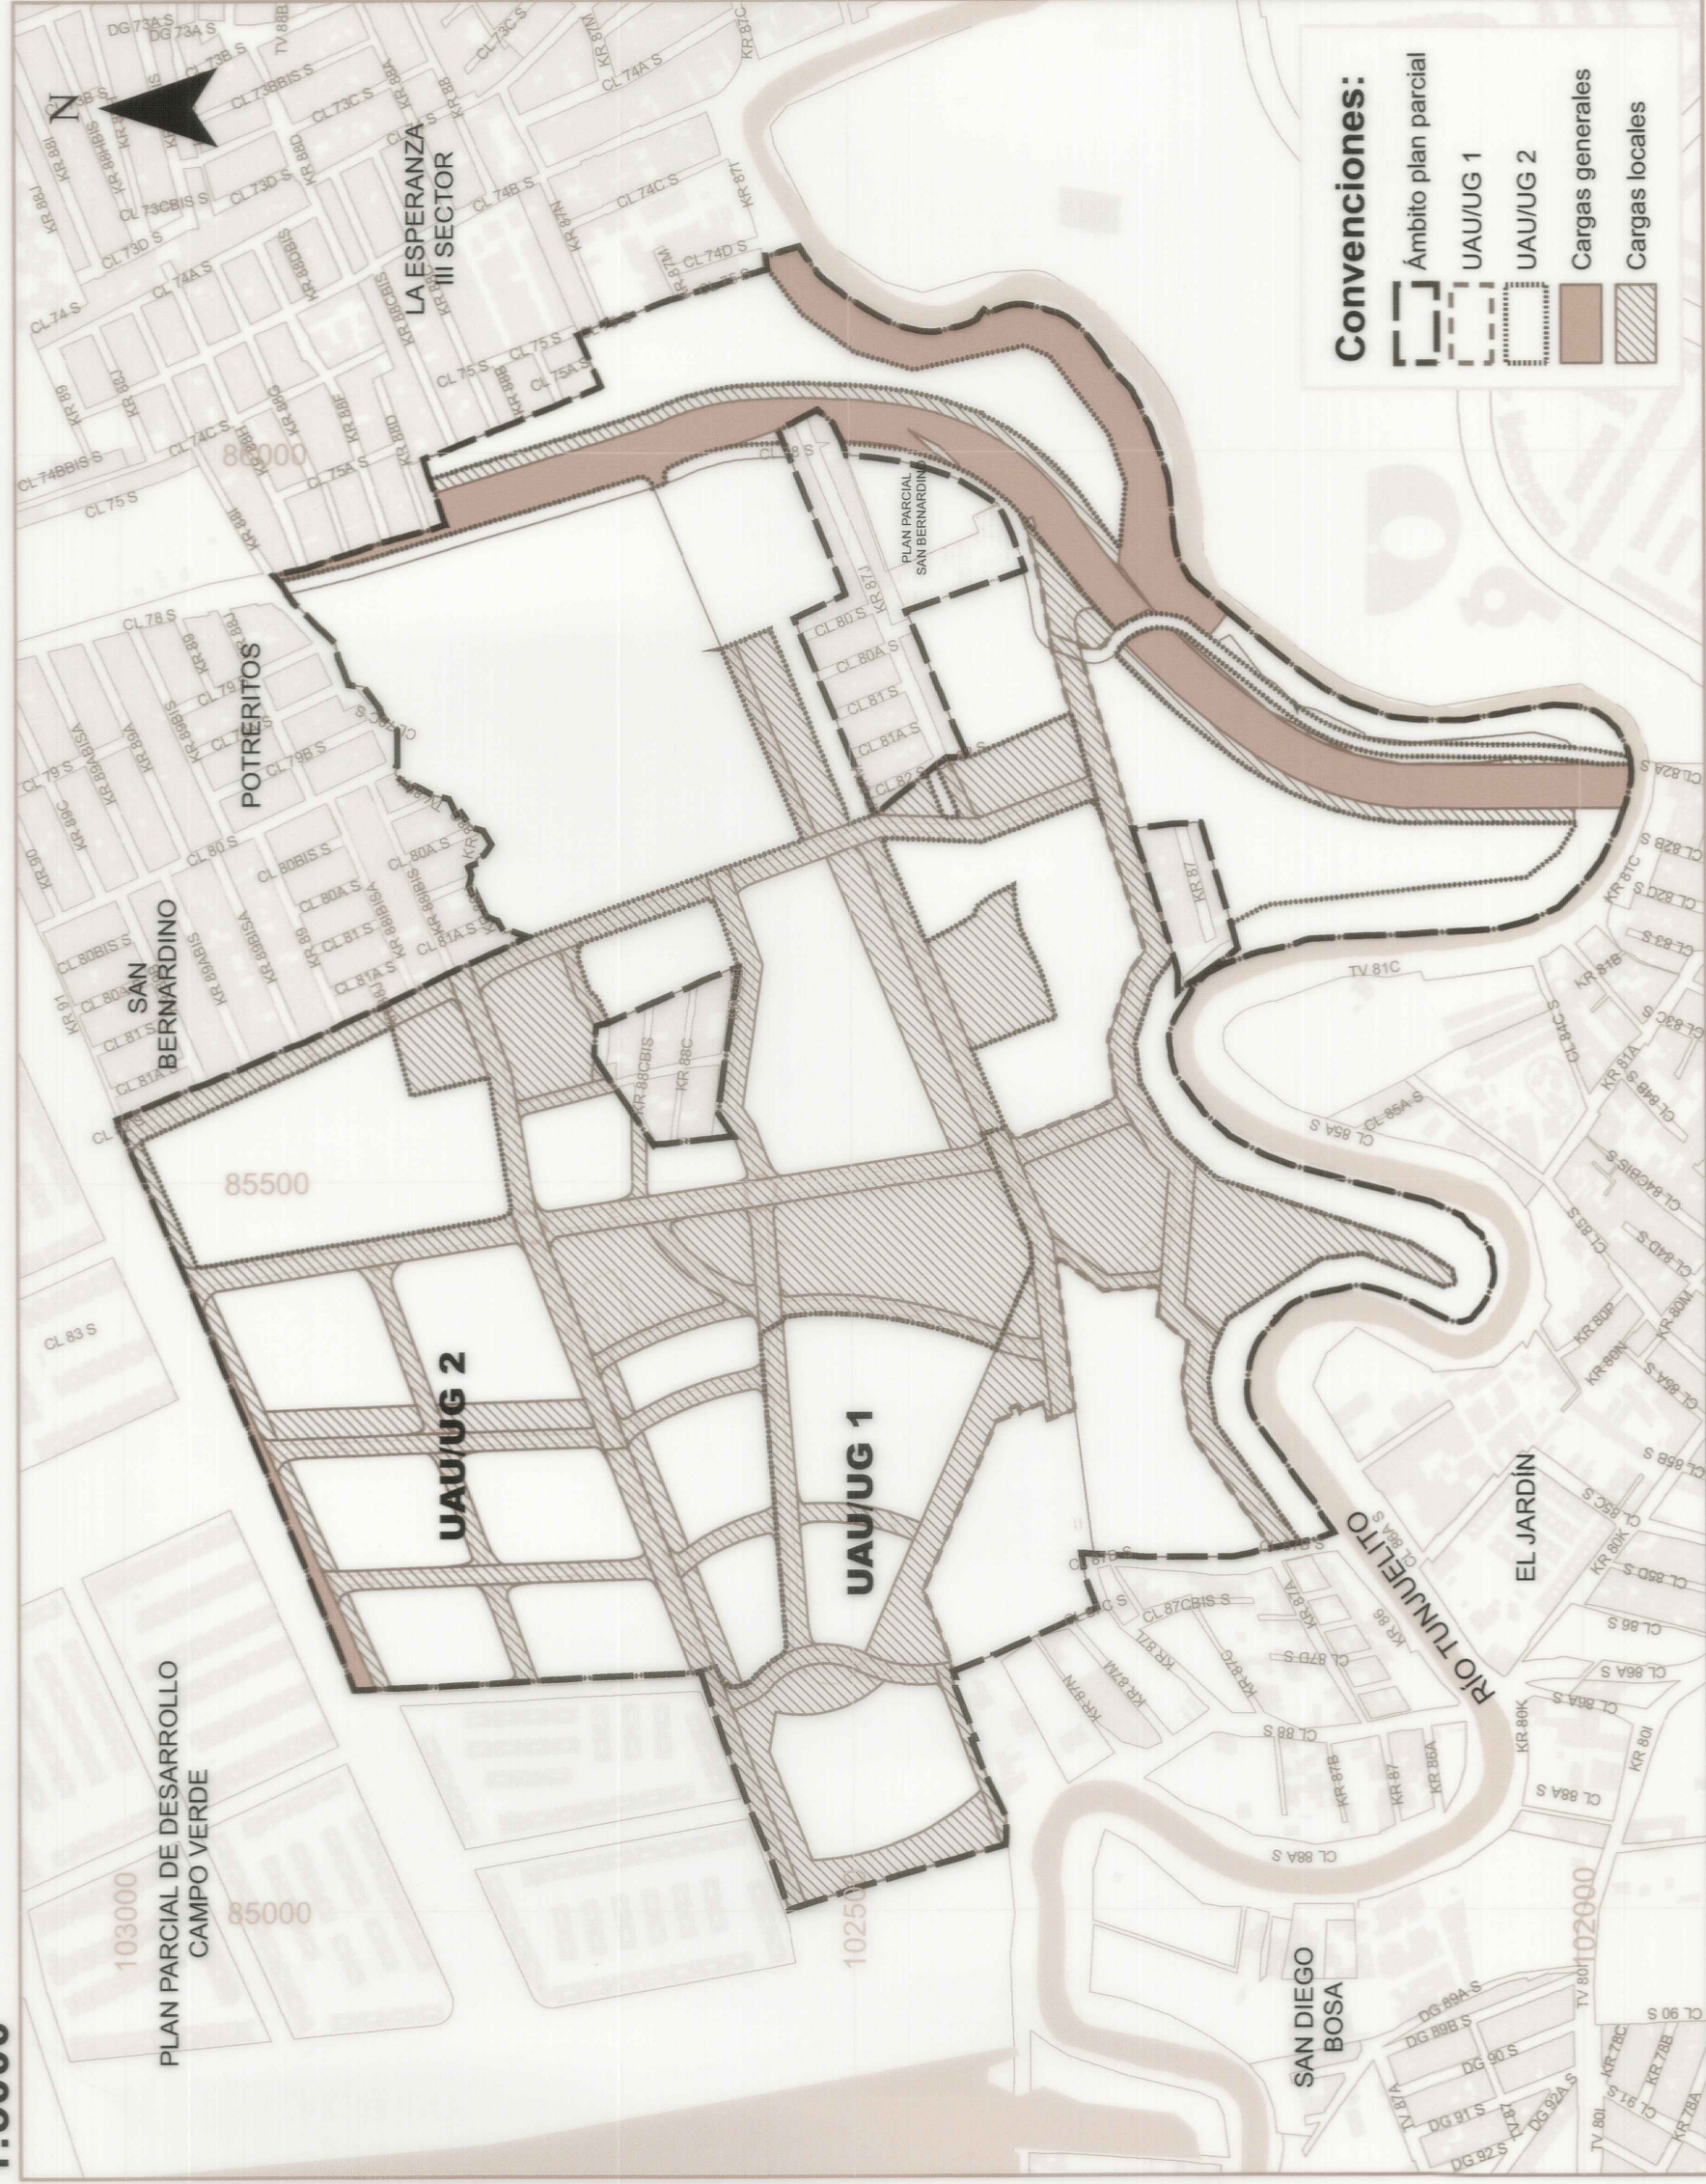


ESQUEMA DE ESPACIO PÚBLICO Y EQUIPAMIENTOS

1:5000

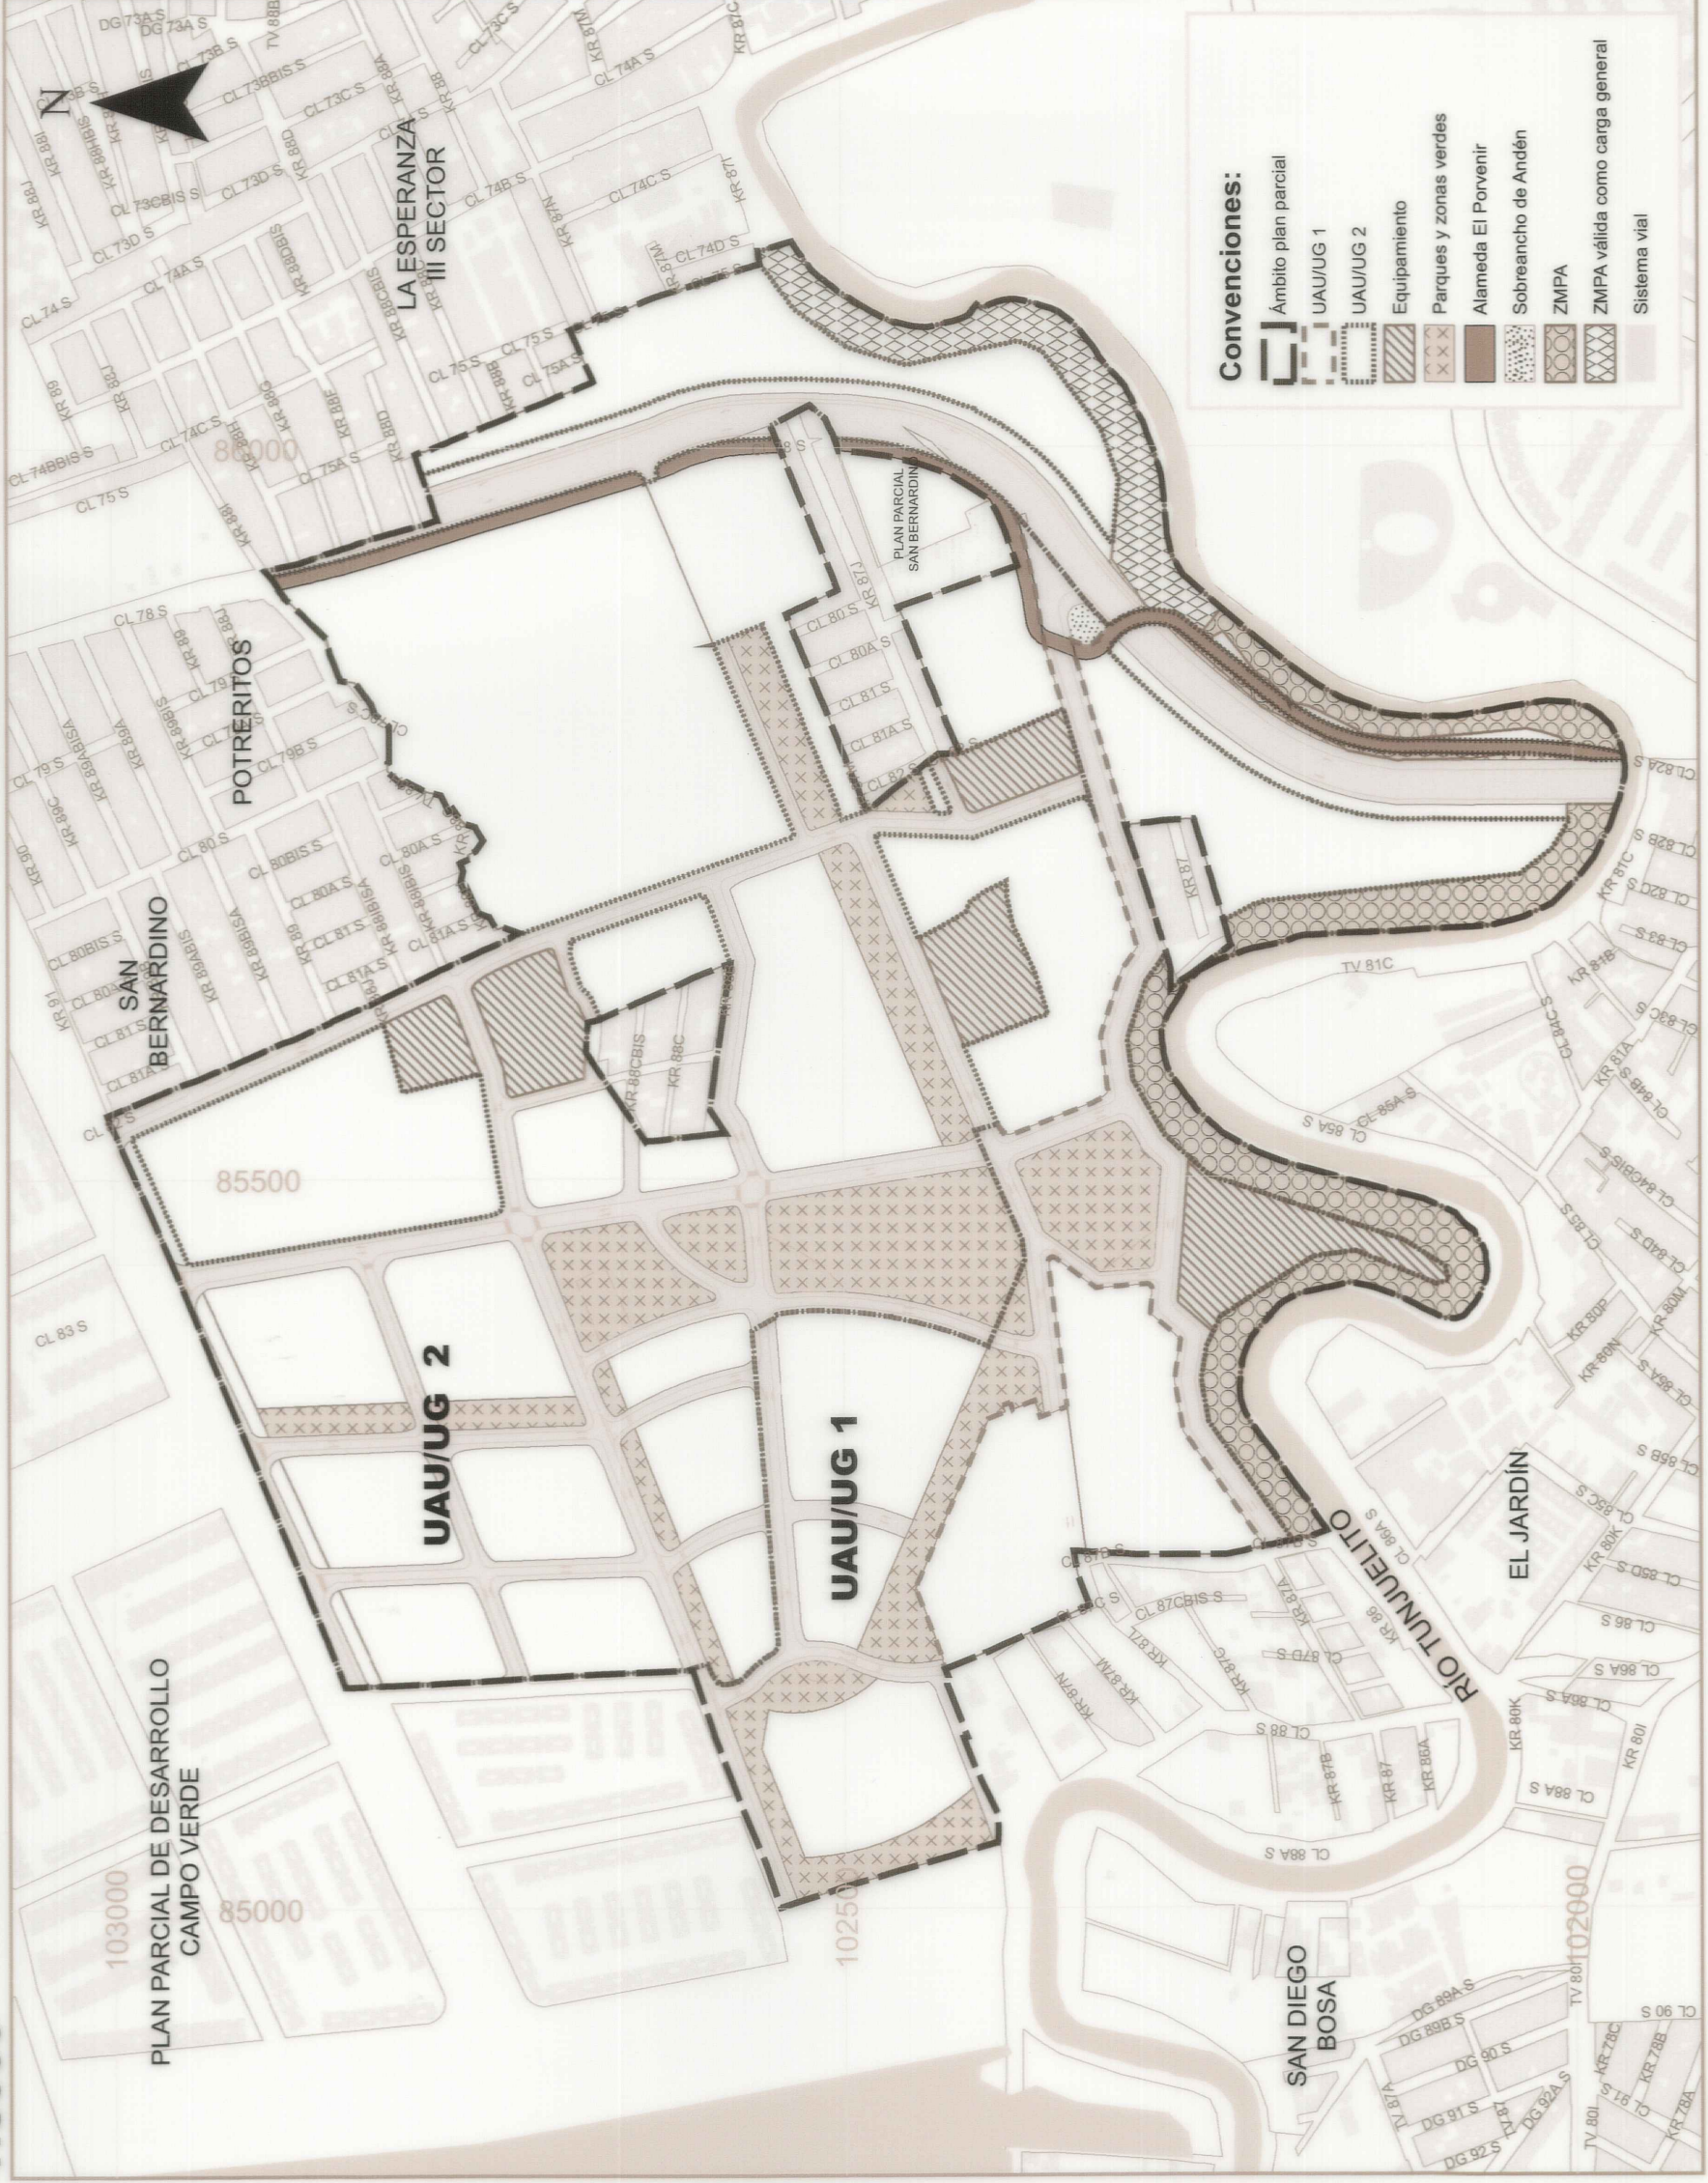

ESQUEMA DE UNIDADES DE ACTUACIÓN / GESTIÓN


1:5000

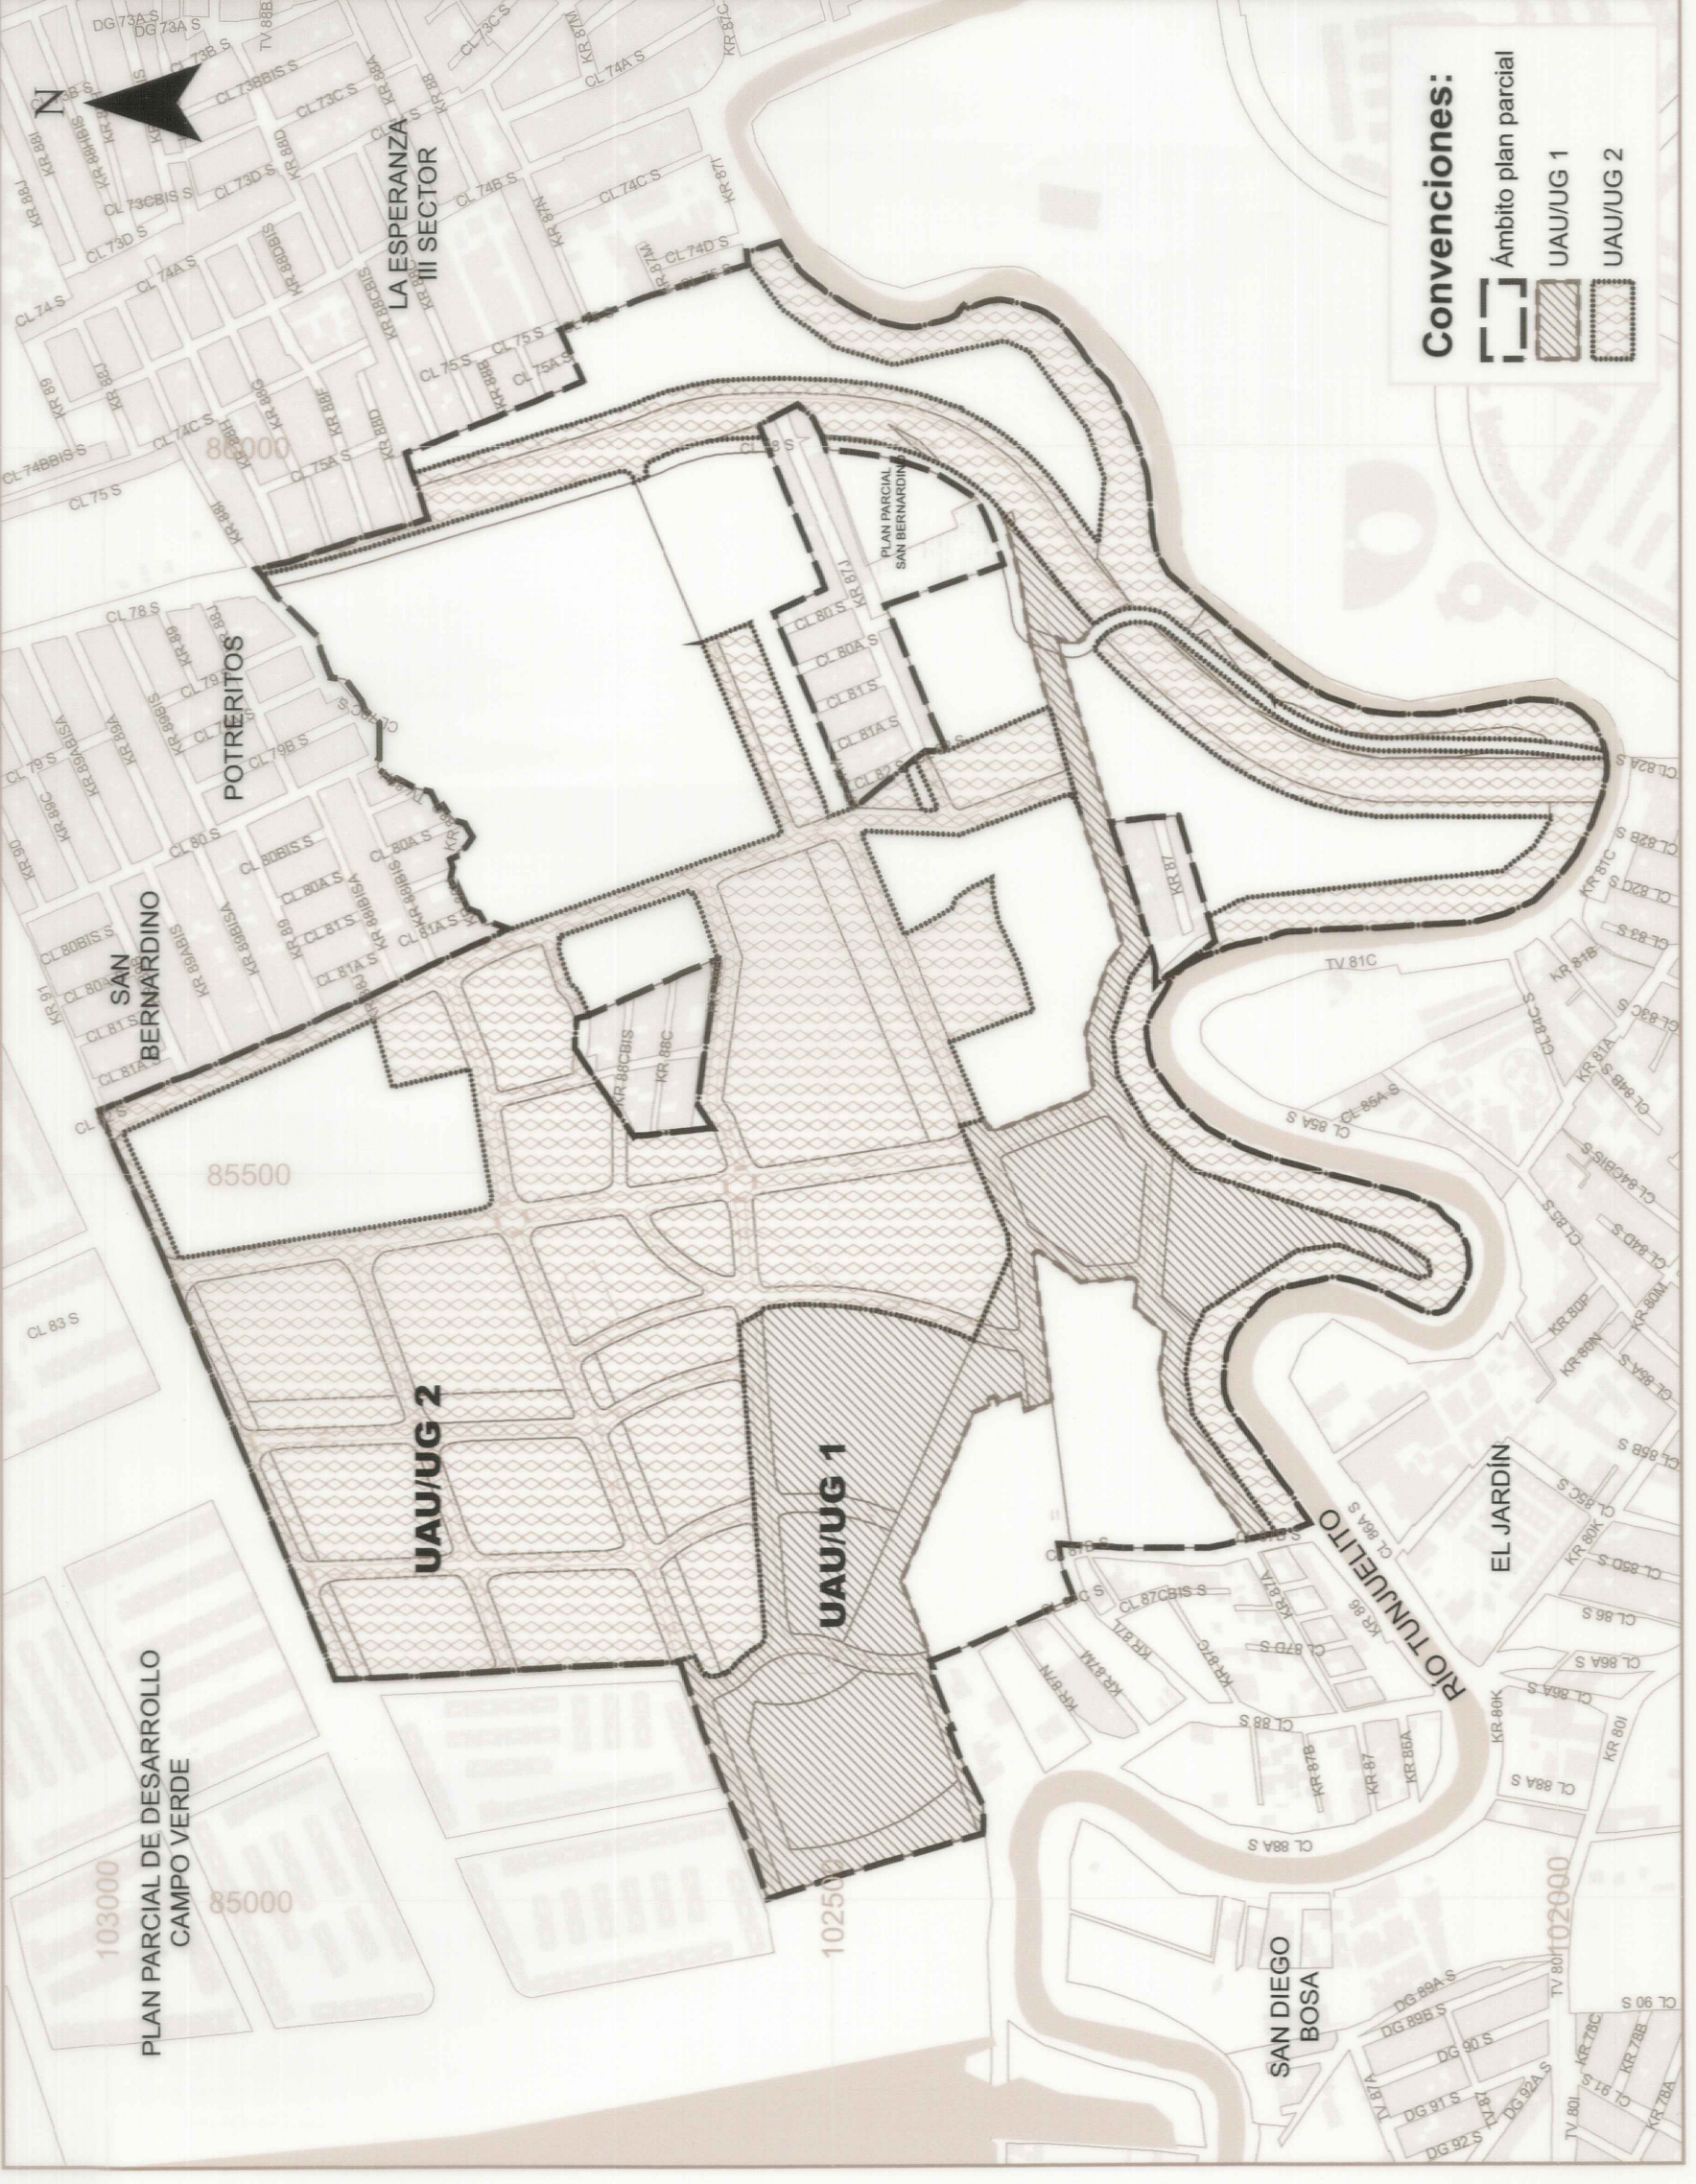

PERFILES VIALES

1:250


PERFIL 1A - VIA TIPO V3
AV SAN BERNARDINO

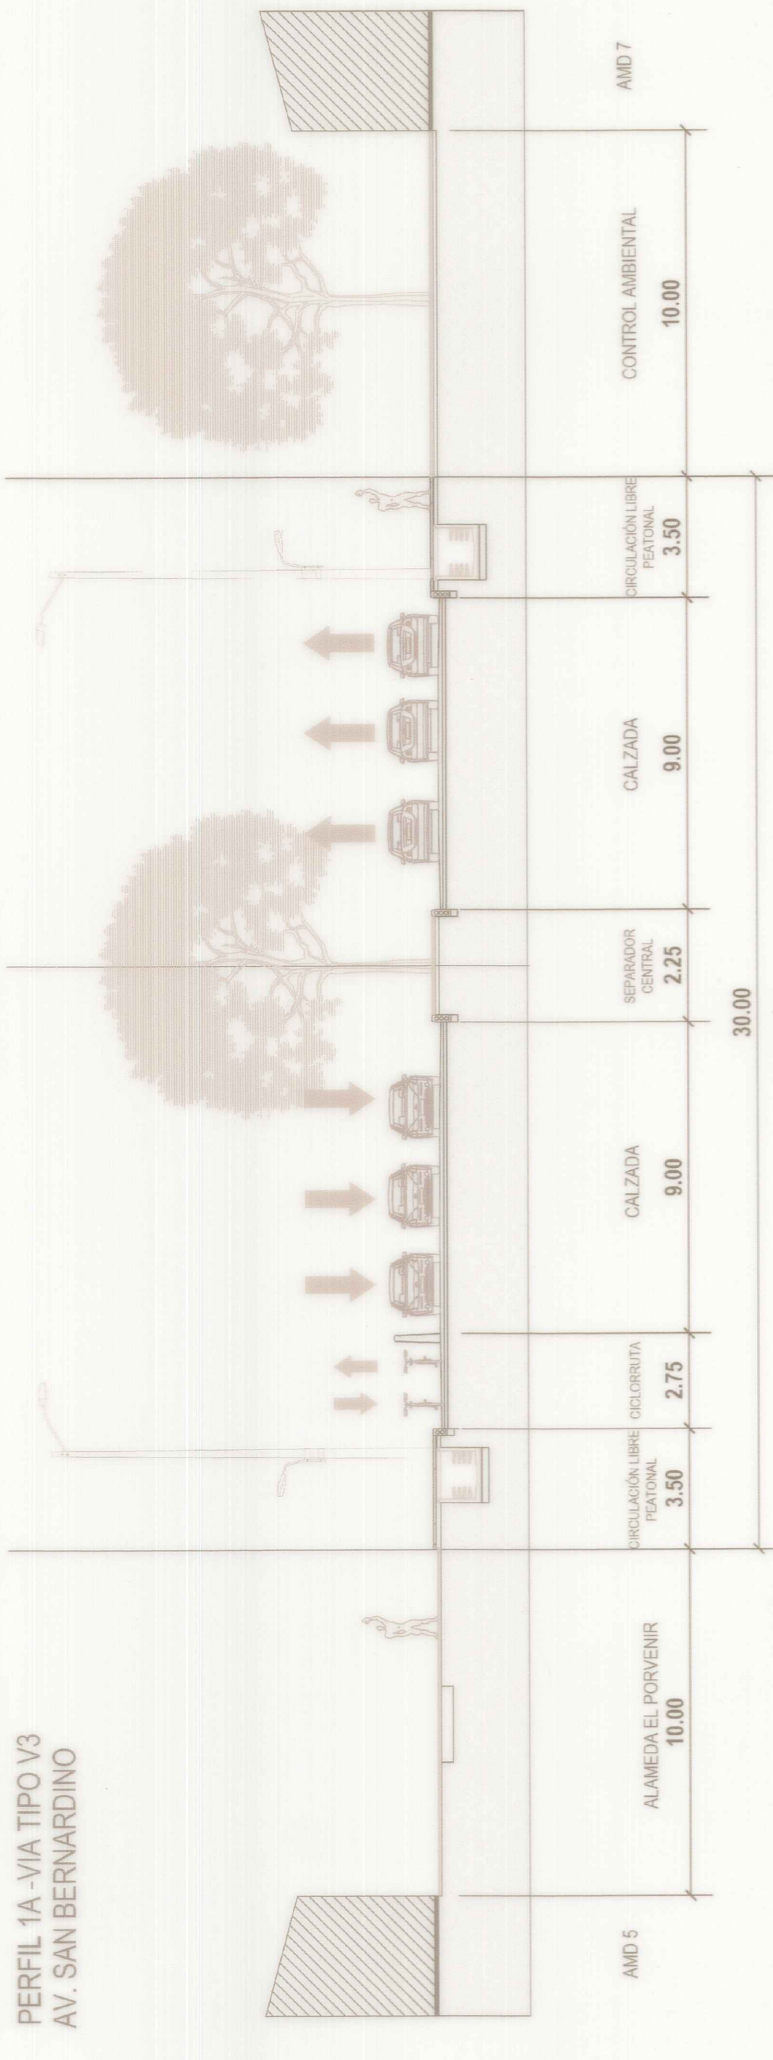


PERFIL 1B - VIA TIPO V3
AV TINTAL




PERFIL 4 - VIAS V7

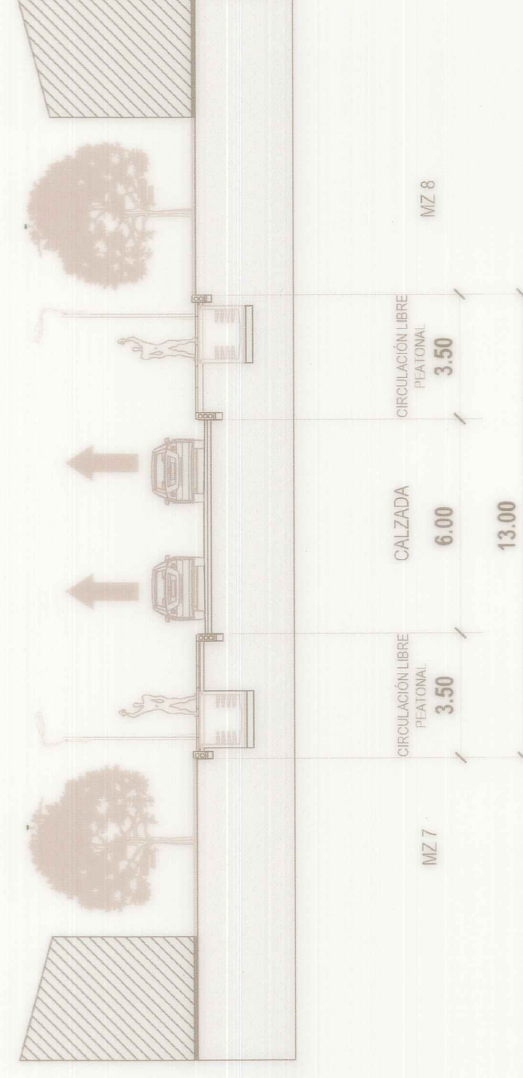

PERFIL 5 - VIA TIPO V8

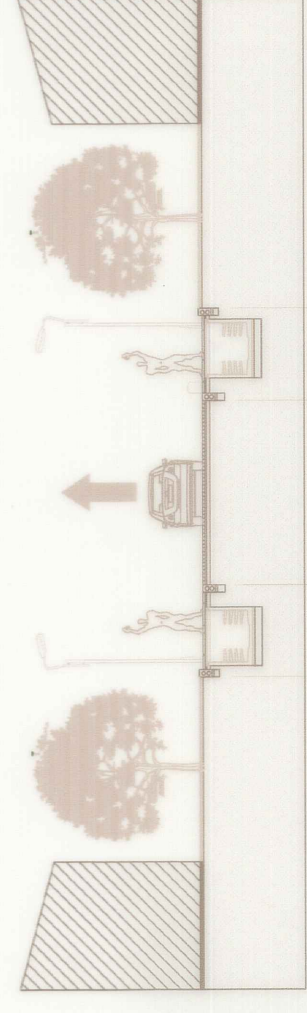


PERFIL 6 - VIAS V9 / V9E

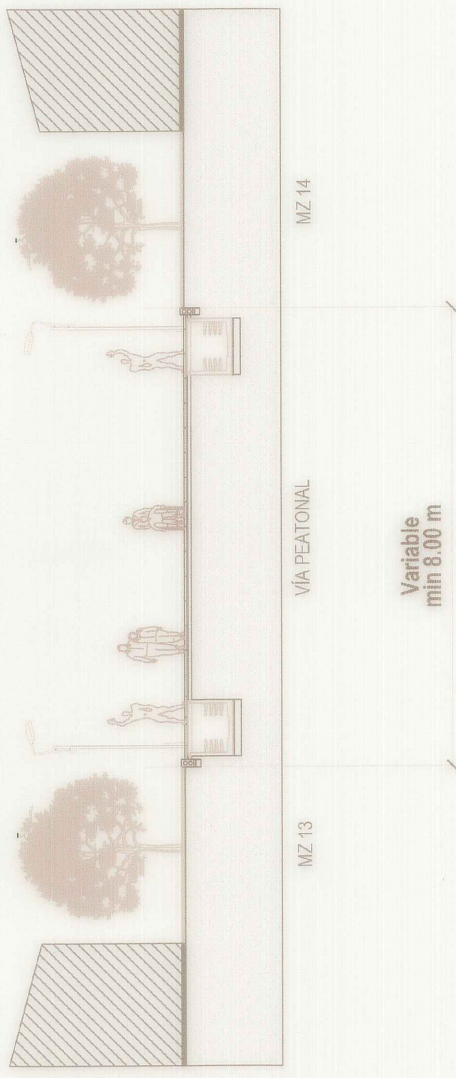

ESQUEMA DE ETAPAS

1:5000

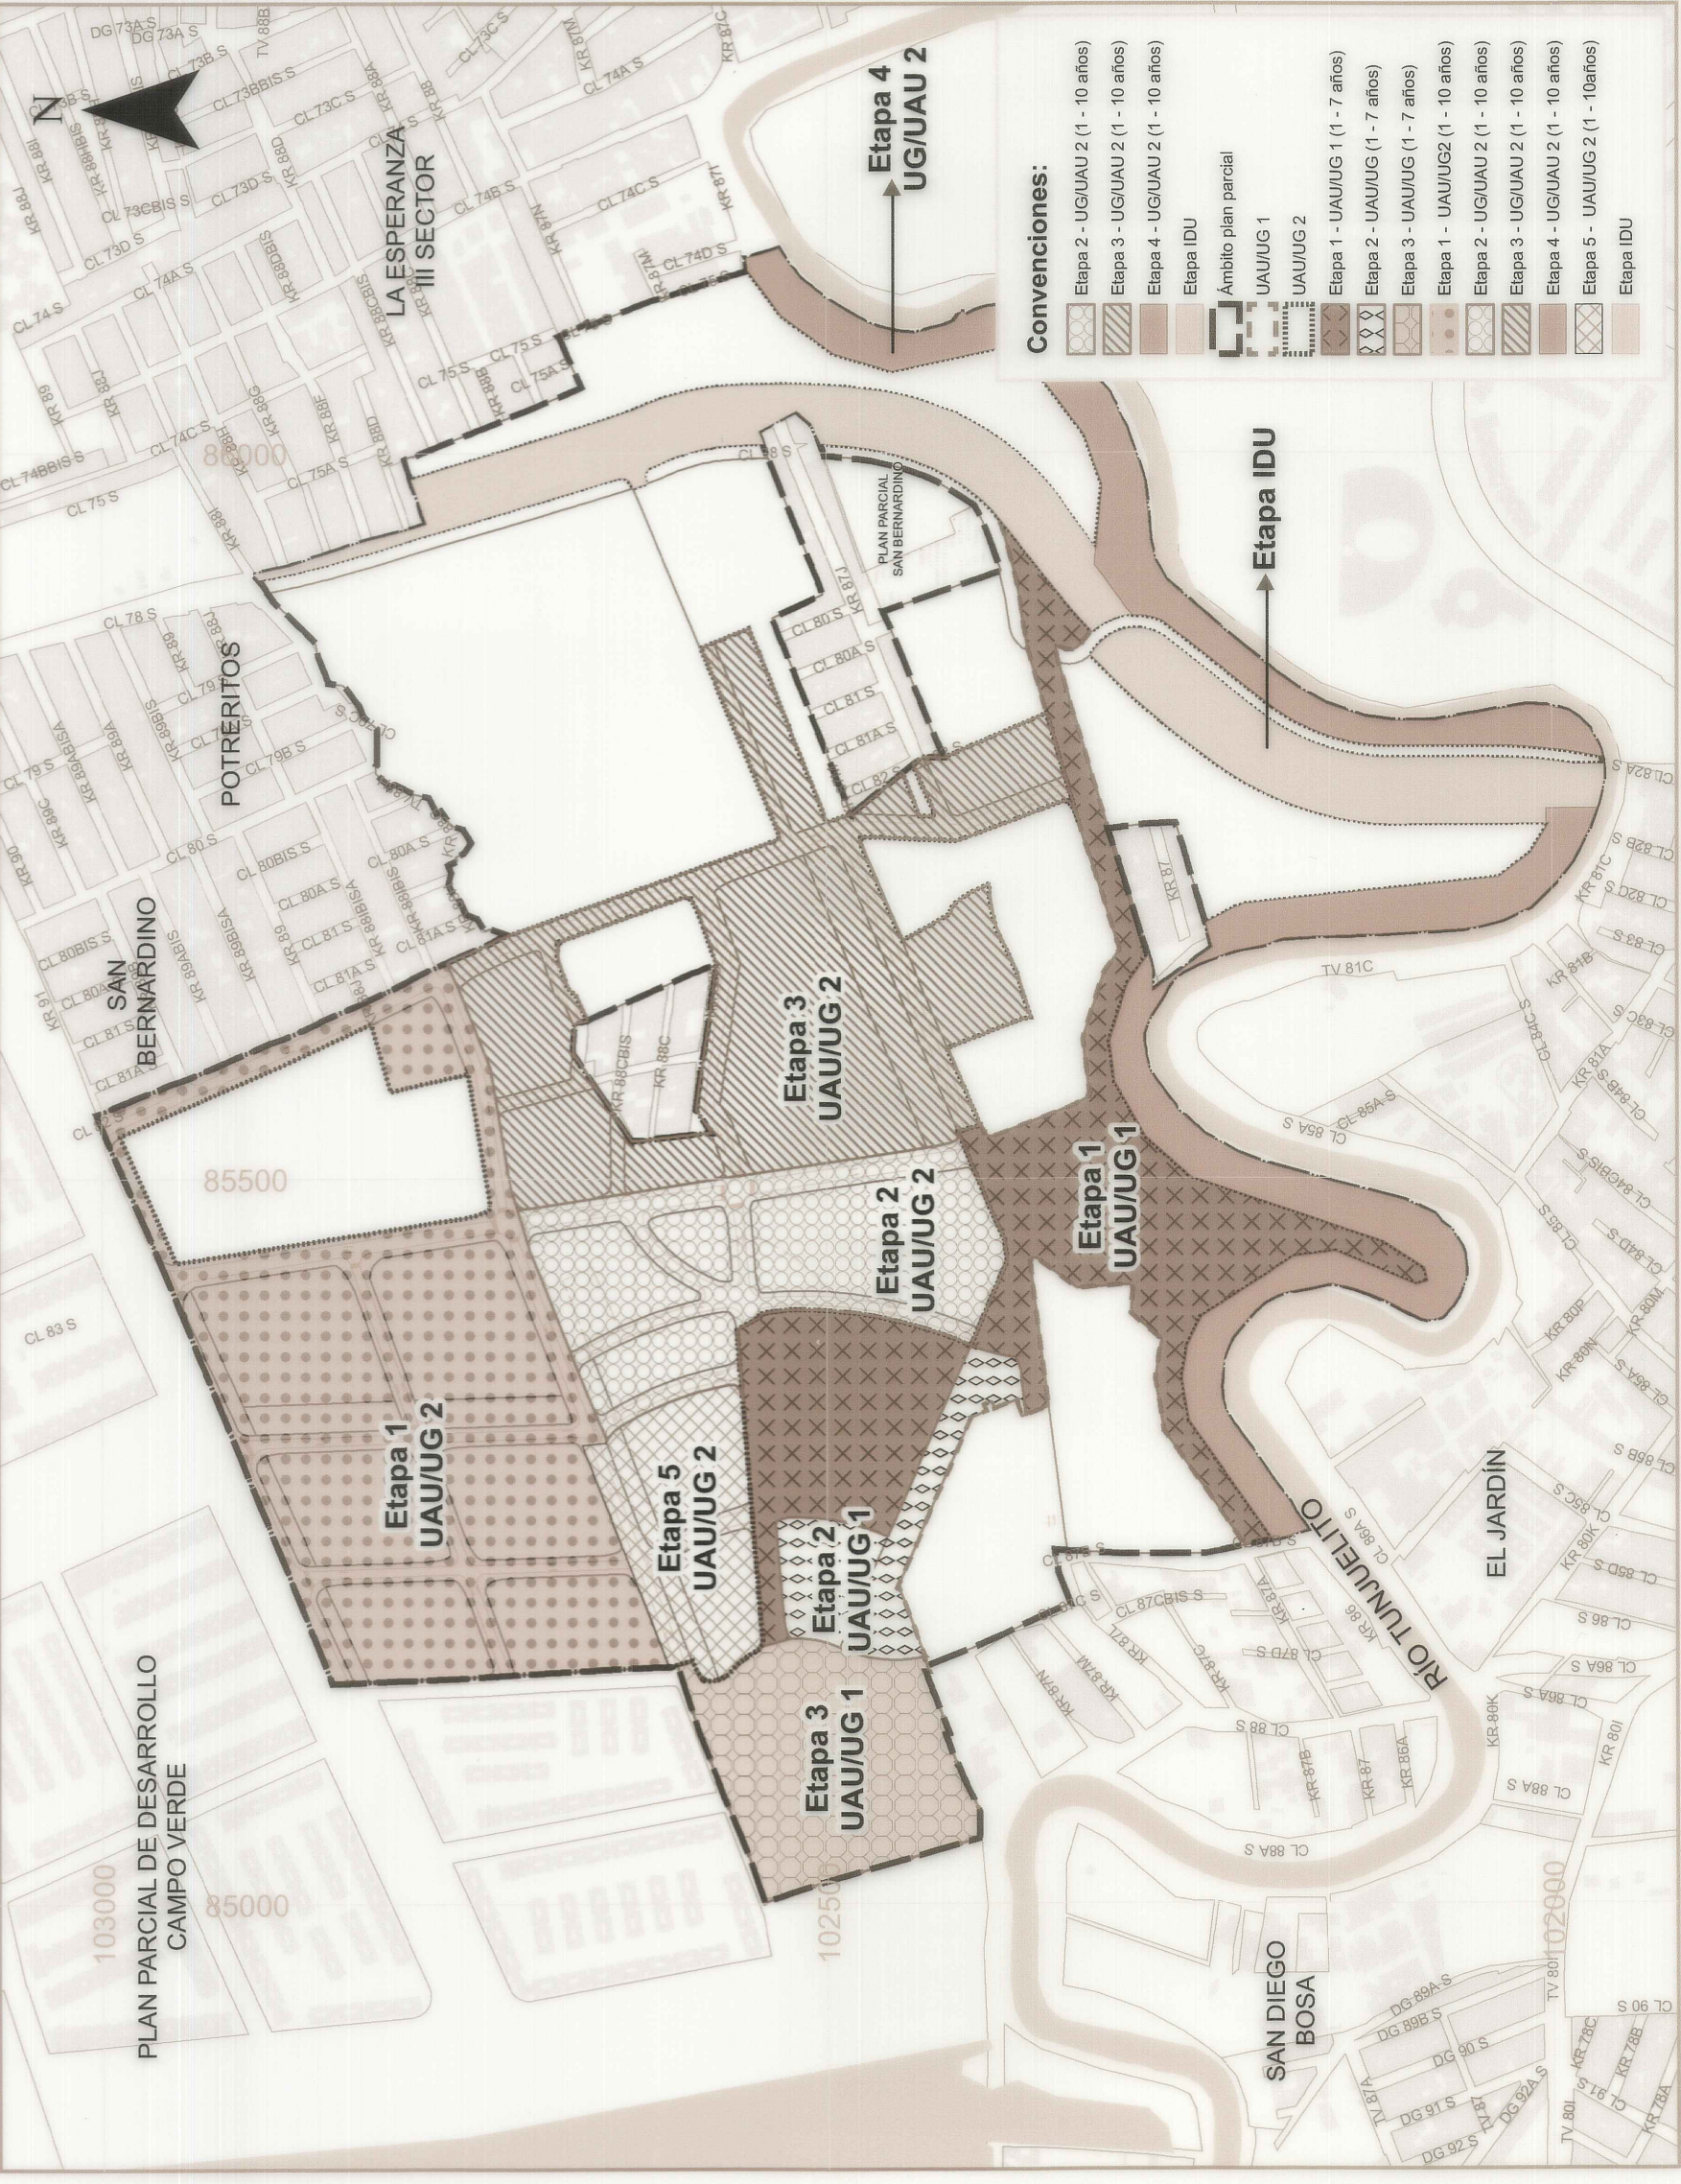

PLAN PARCIAL

EDÉN - EL DESCANSO

COMPONENTES URBANOS Y
PERFILES VIALES

PLANCHA:


PLANO 2
DE 2

ESCALA:

INDICADA

FECHA:

LOCALIZACIÓN GENERAL

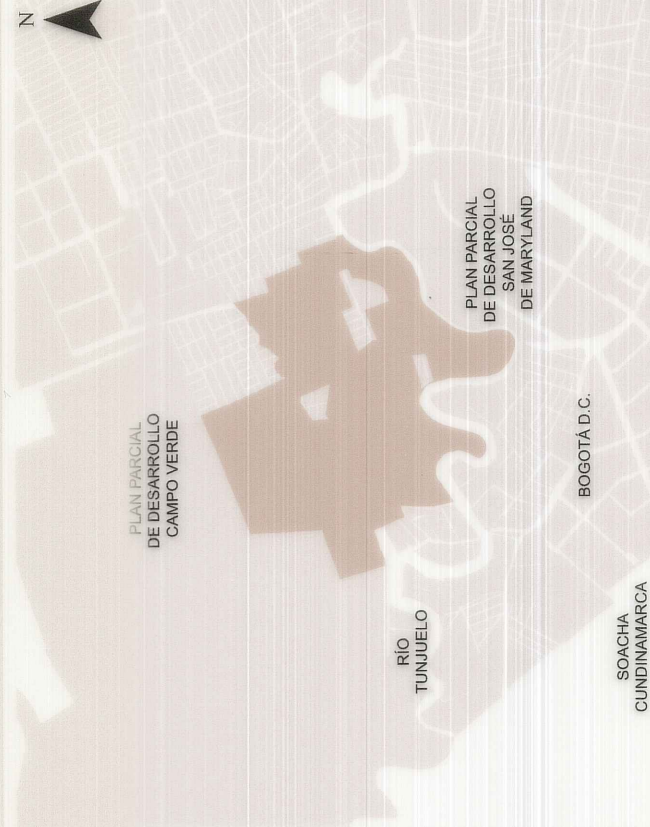

OBSERVACIONES

SISTEMA DE PROYECCIÓN DE COORDENADAS
Coordenadas cartesianas con origen en la intersección del meridiano - 74, 147582 con el paralelo 4,88446, al cual se le suma el desplazamiento de la zona de desarrollo urbano de Bogotá - 1984,00 m en el eje X y 1984,00 m en el eje Y.
Plano de proyección 2550 masm.

FUENTE DE LA INFORMACIÓN
Formulación Plan Parcial Edén el Descanso, Subgerencia de Gestión Urbana, Empresa de Desarrollo Urbano de Bogotá - 2023, septiembre 2023
Base Geográfica Mapa de Referencia de Bogotá Versión 6 - 2023. IDECA

BOGOTÁ D. C.

ALCALDÍA MAYOR DE BOGOTÁ D. C.


CLAUDIA NAYIBE LÓPEZ HERNÁNDEZ
ALCALDESA MAYOR DE BOGOTÁ D.C.

SECRETARÍA DISTRITAL DE PLANEACIÓN


FELIPE EDGARDO JIMÉNEZ ÁNGEL
SECRETARÍA DISTRITAL DE PLANEACIÓN


MARGARITA ROSA CAICEDO VELÁSQUEZ
SUBSECRETARÍA DE PLANEACIÓN TERRITORIAL

DECRETO DISTRITAL N°: 521 09 MAY 2024