



ESPACIO PÚBLICO Y ASIGNACIÓN DE CARGAS URBANÍSTICAS - ESC 1:2.500

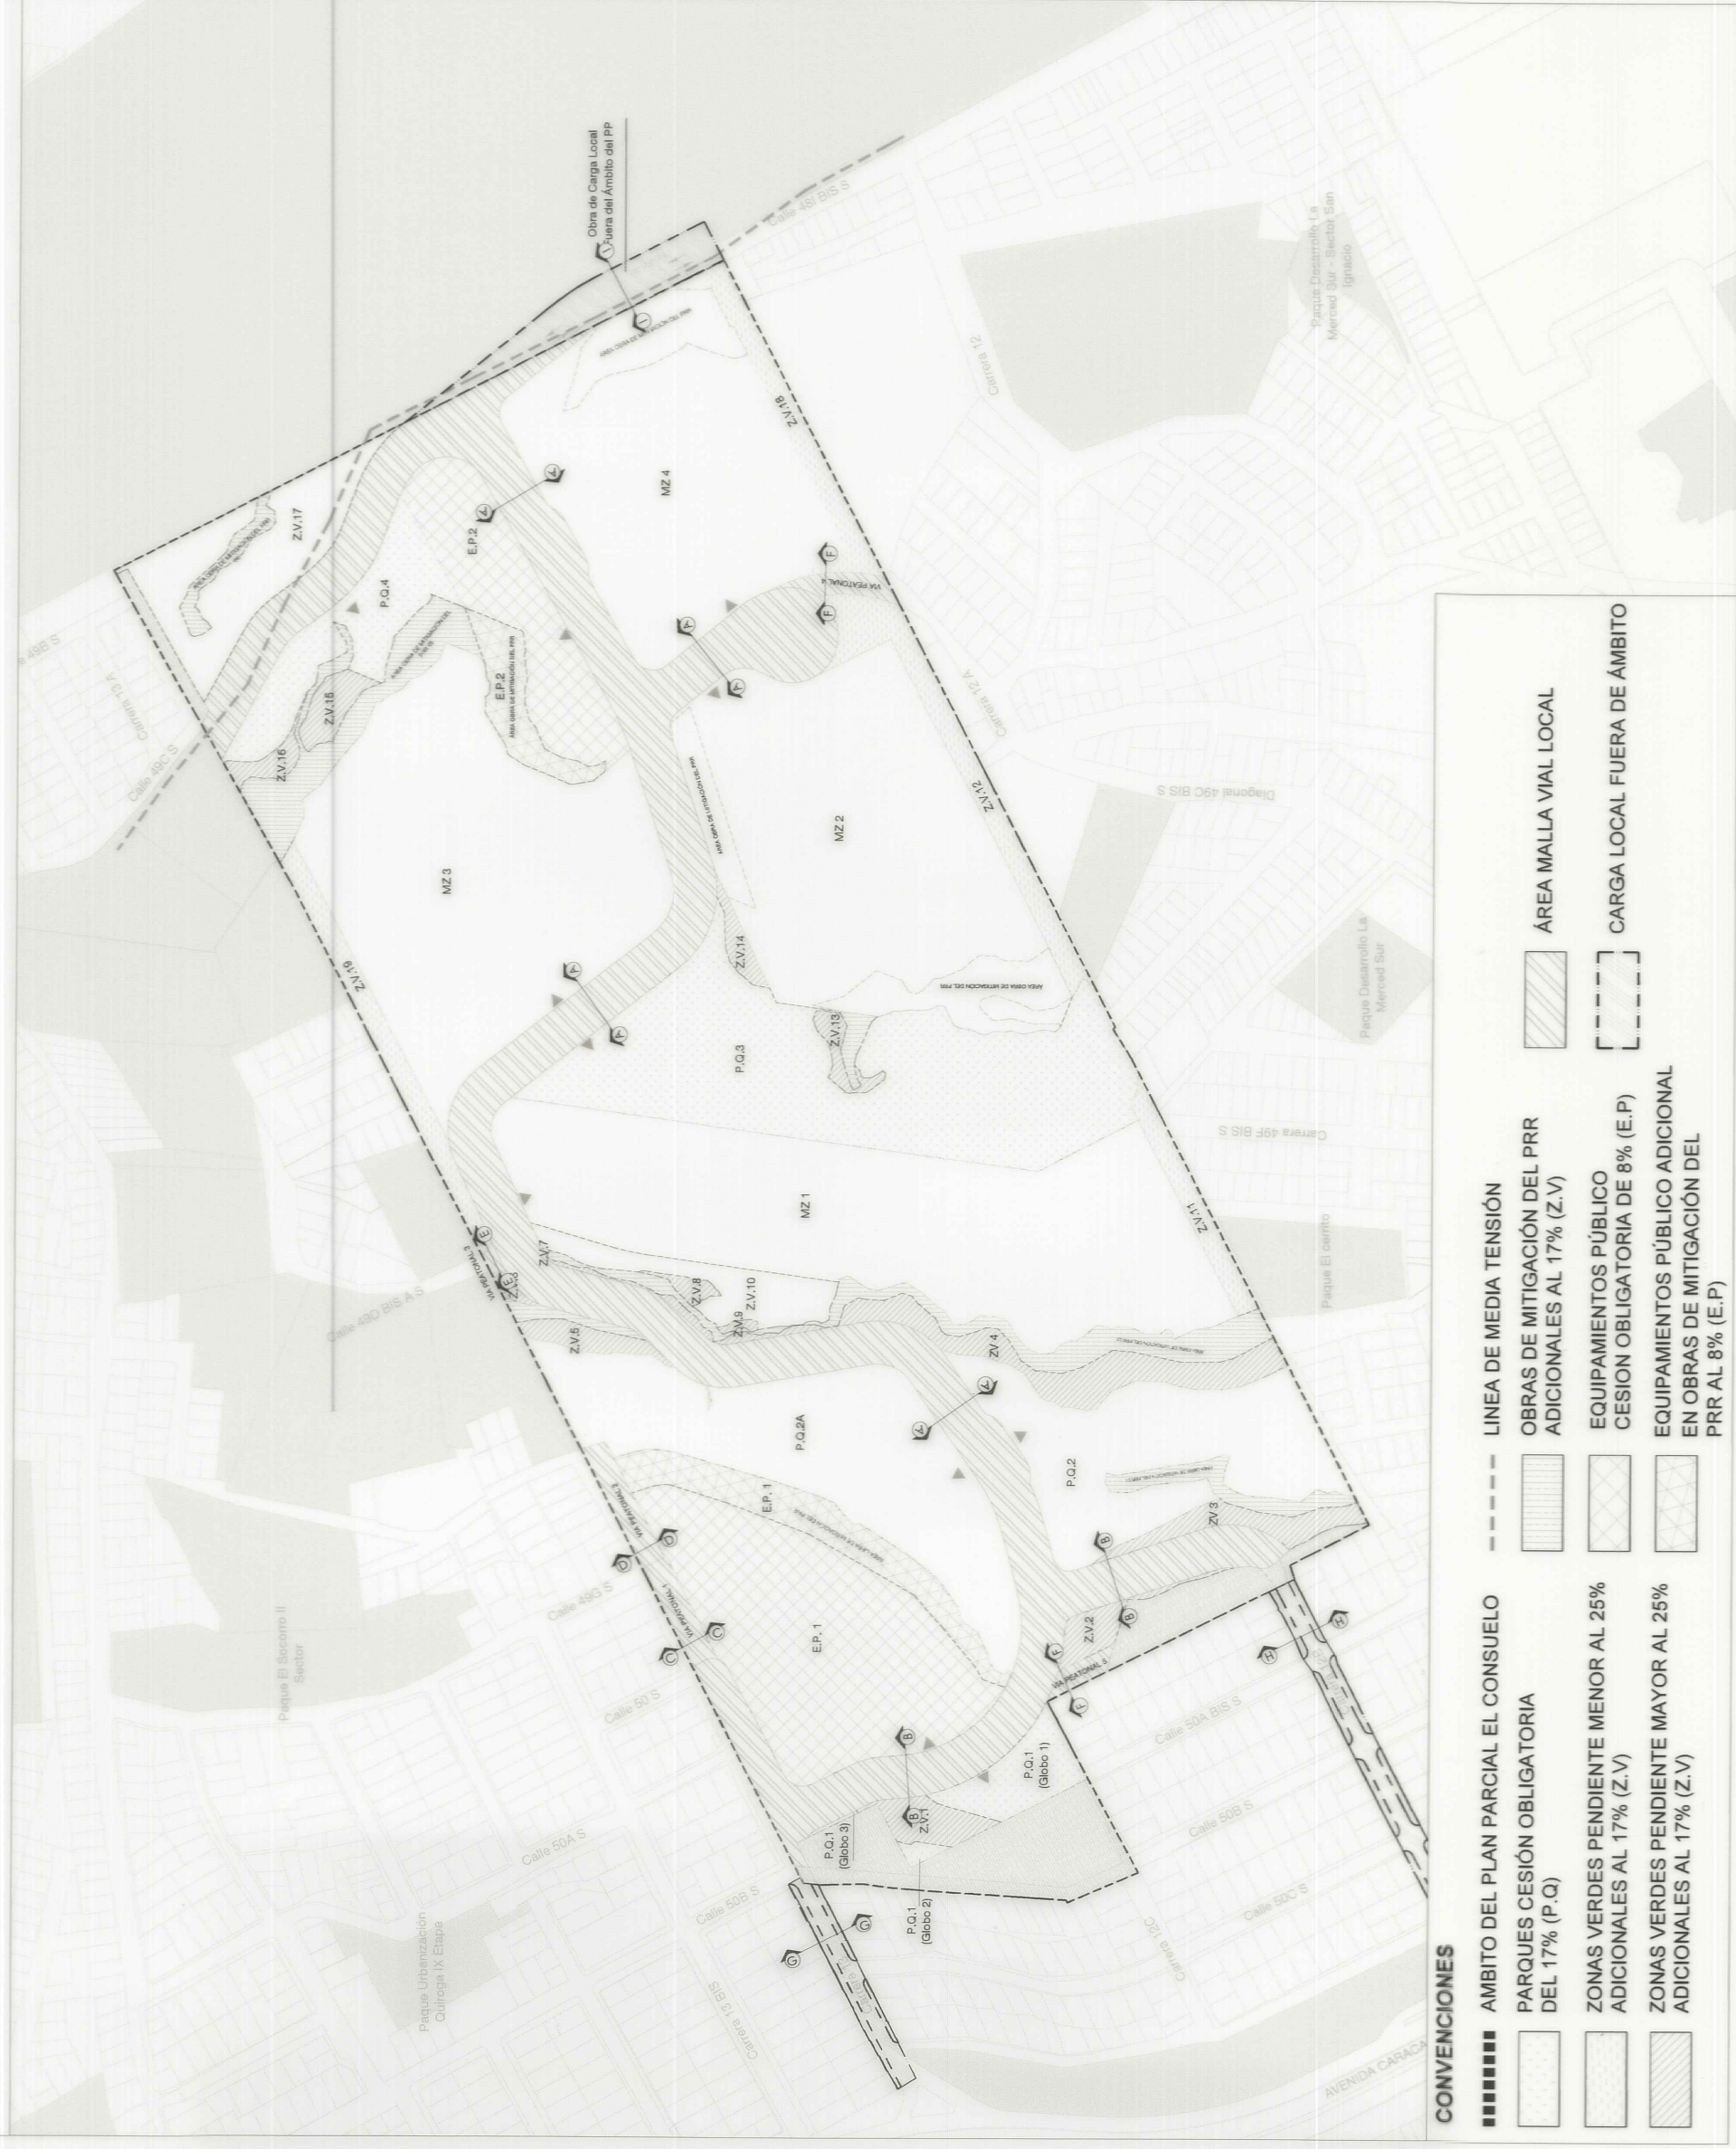


ETAPAS DE DESARROLLO - ESC 1:2.500

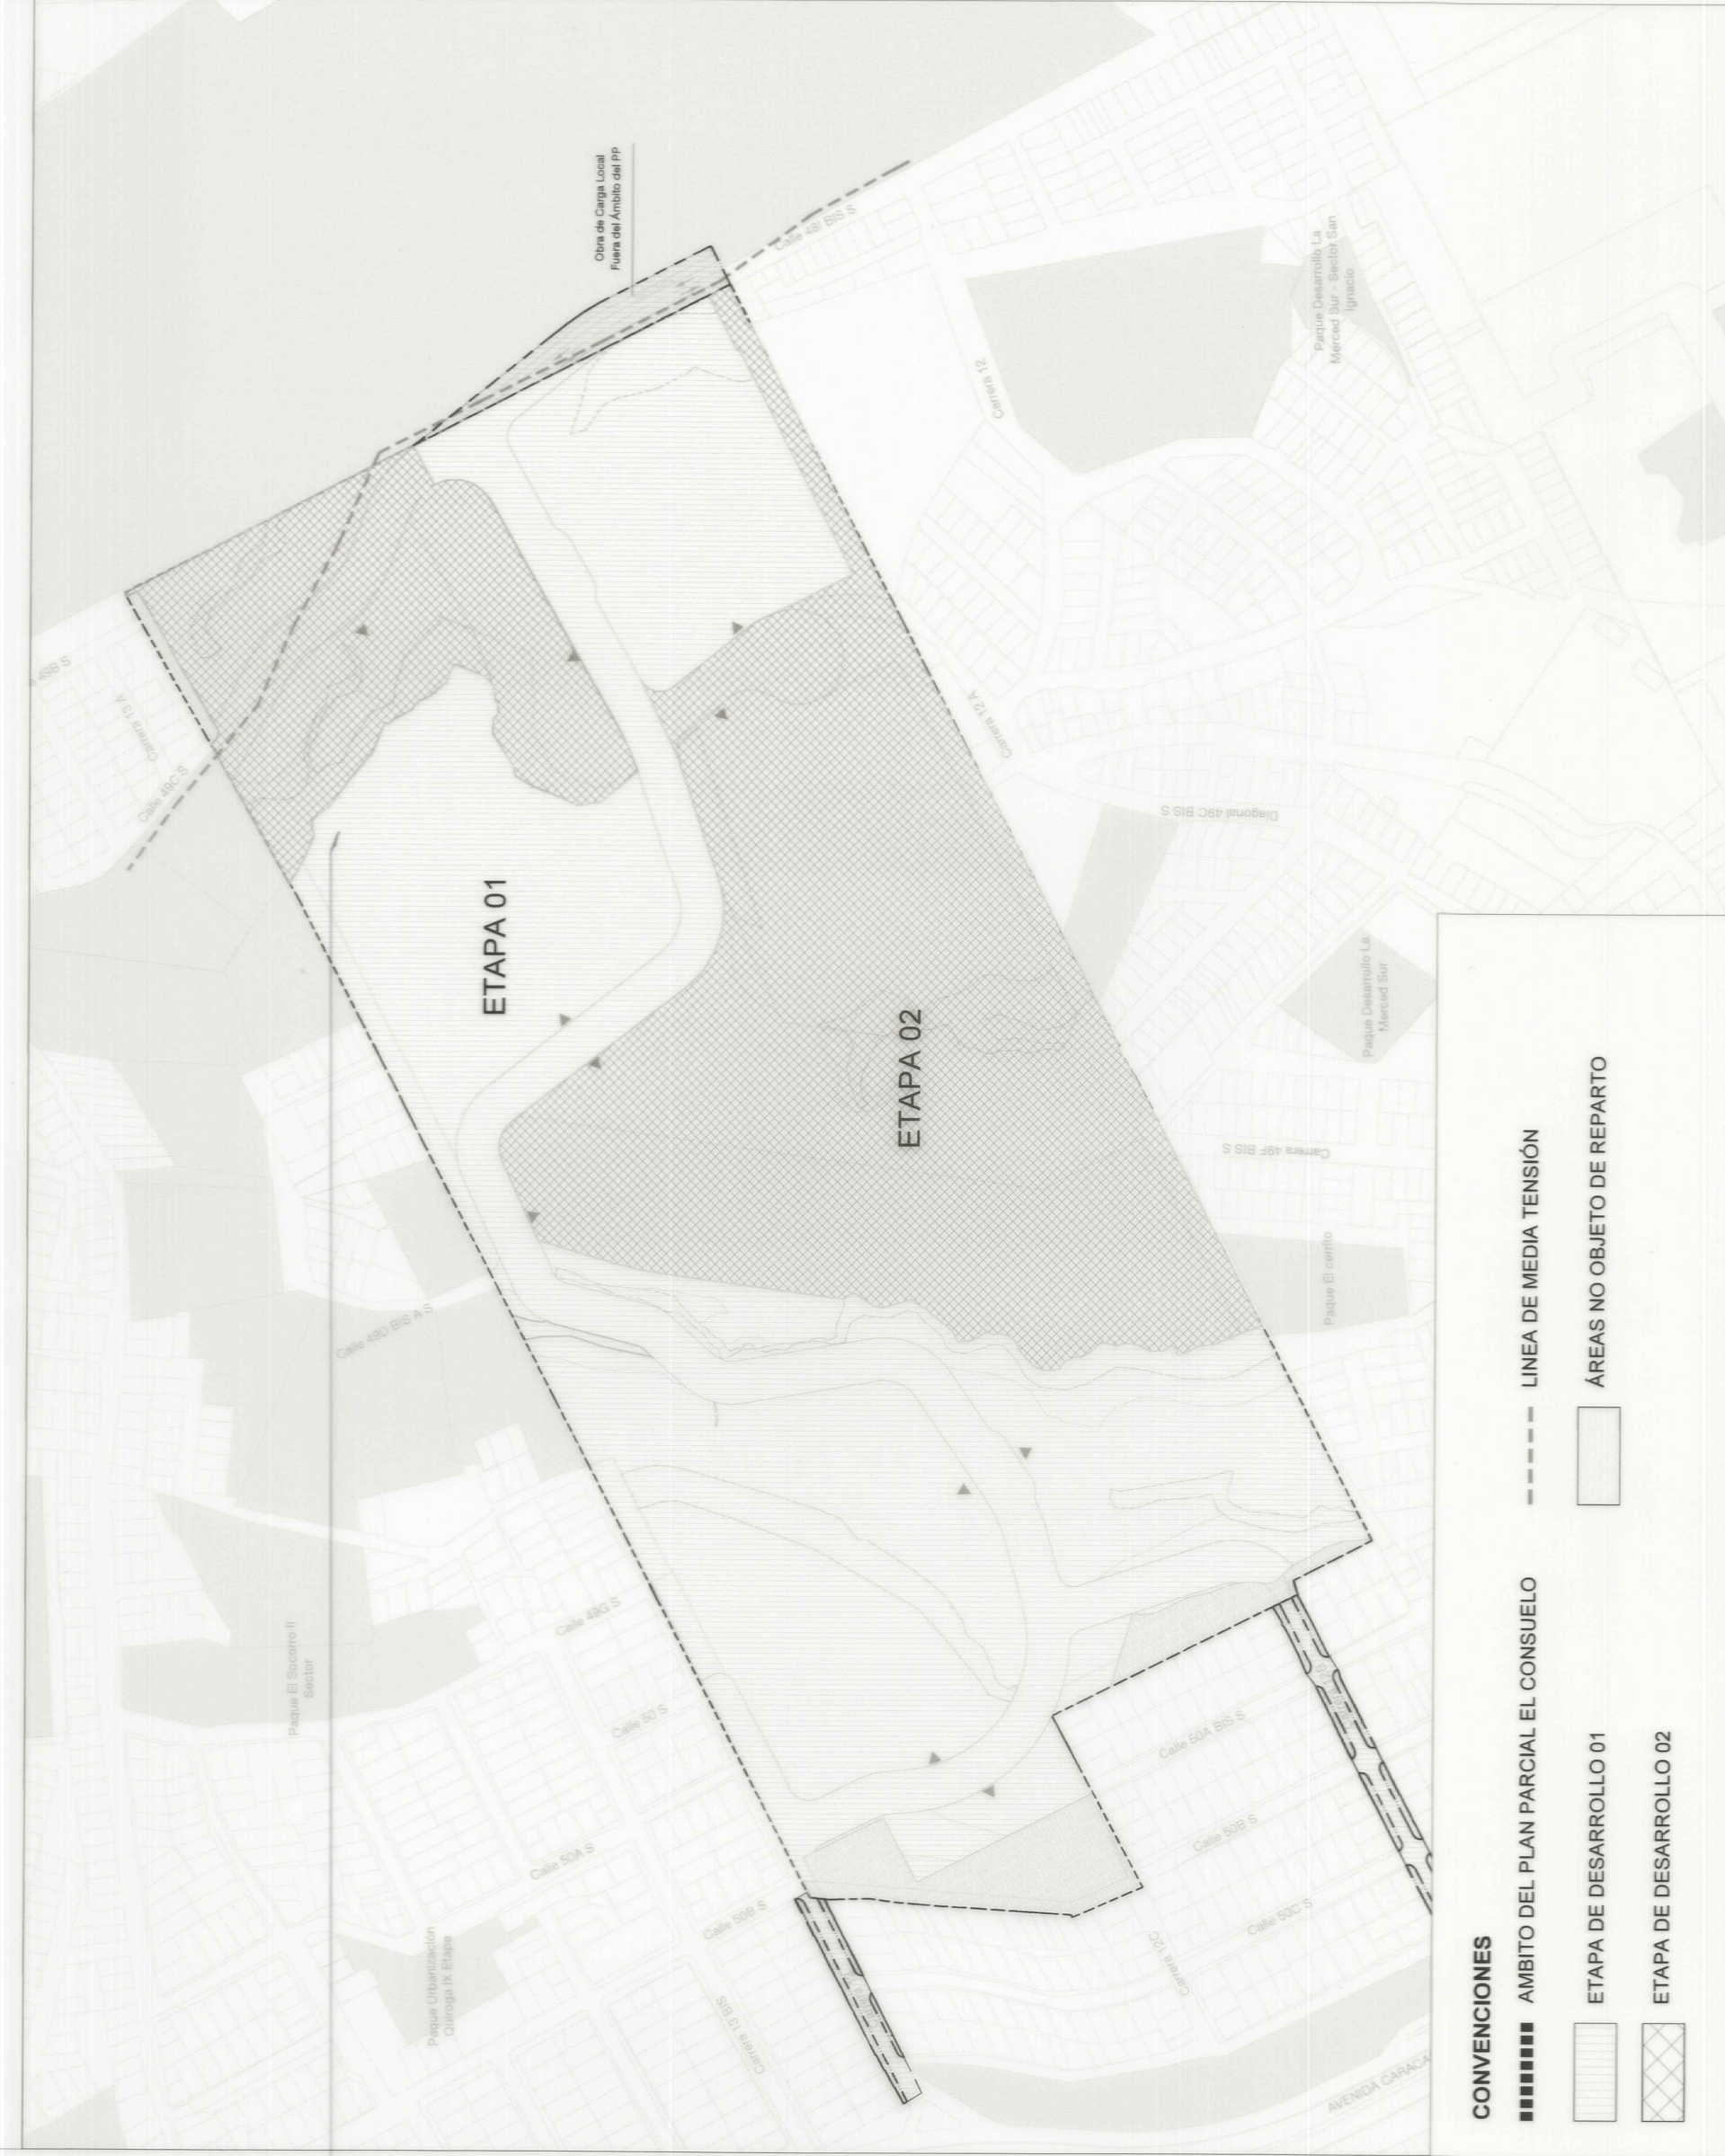


ÁREAS DE MANEJO DIFERENCIADO - ESC 1:3.000



DESTINACIÓN VIS/VIP - ESC 1:2.500

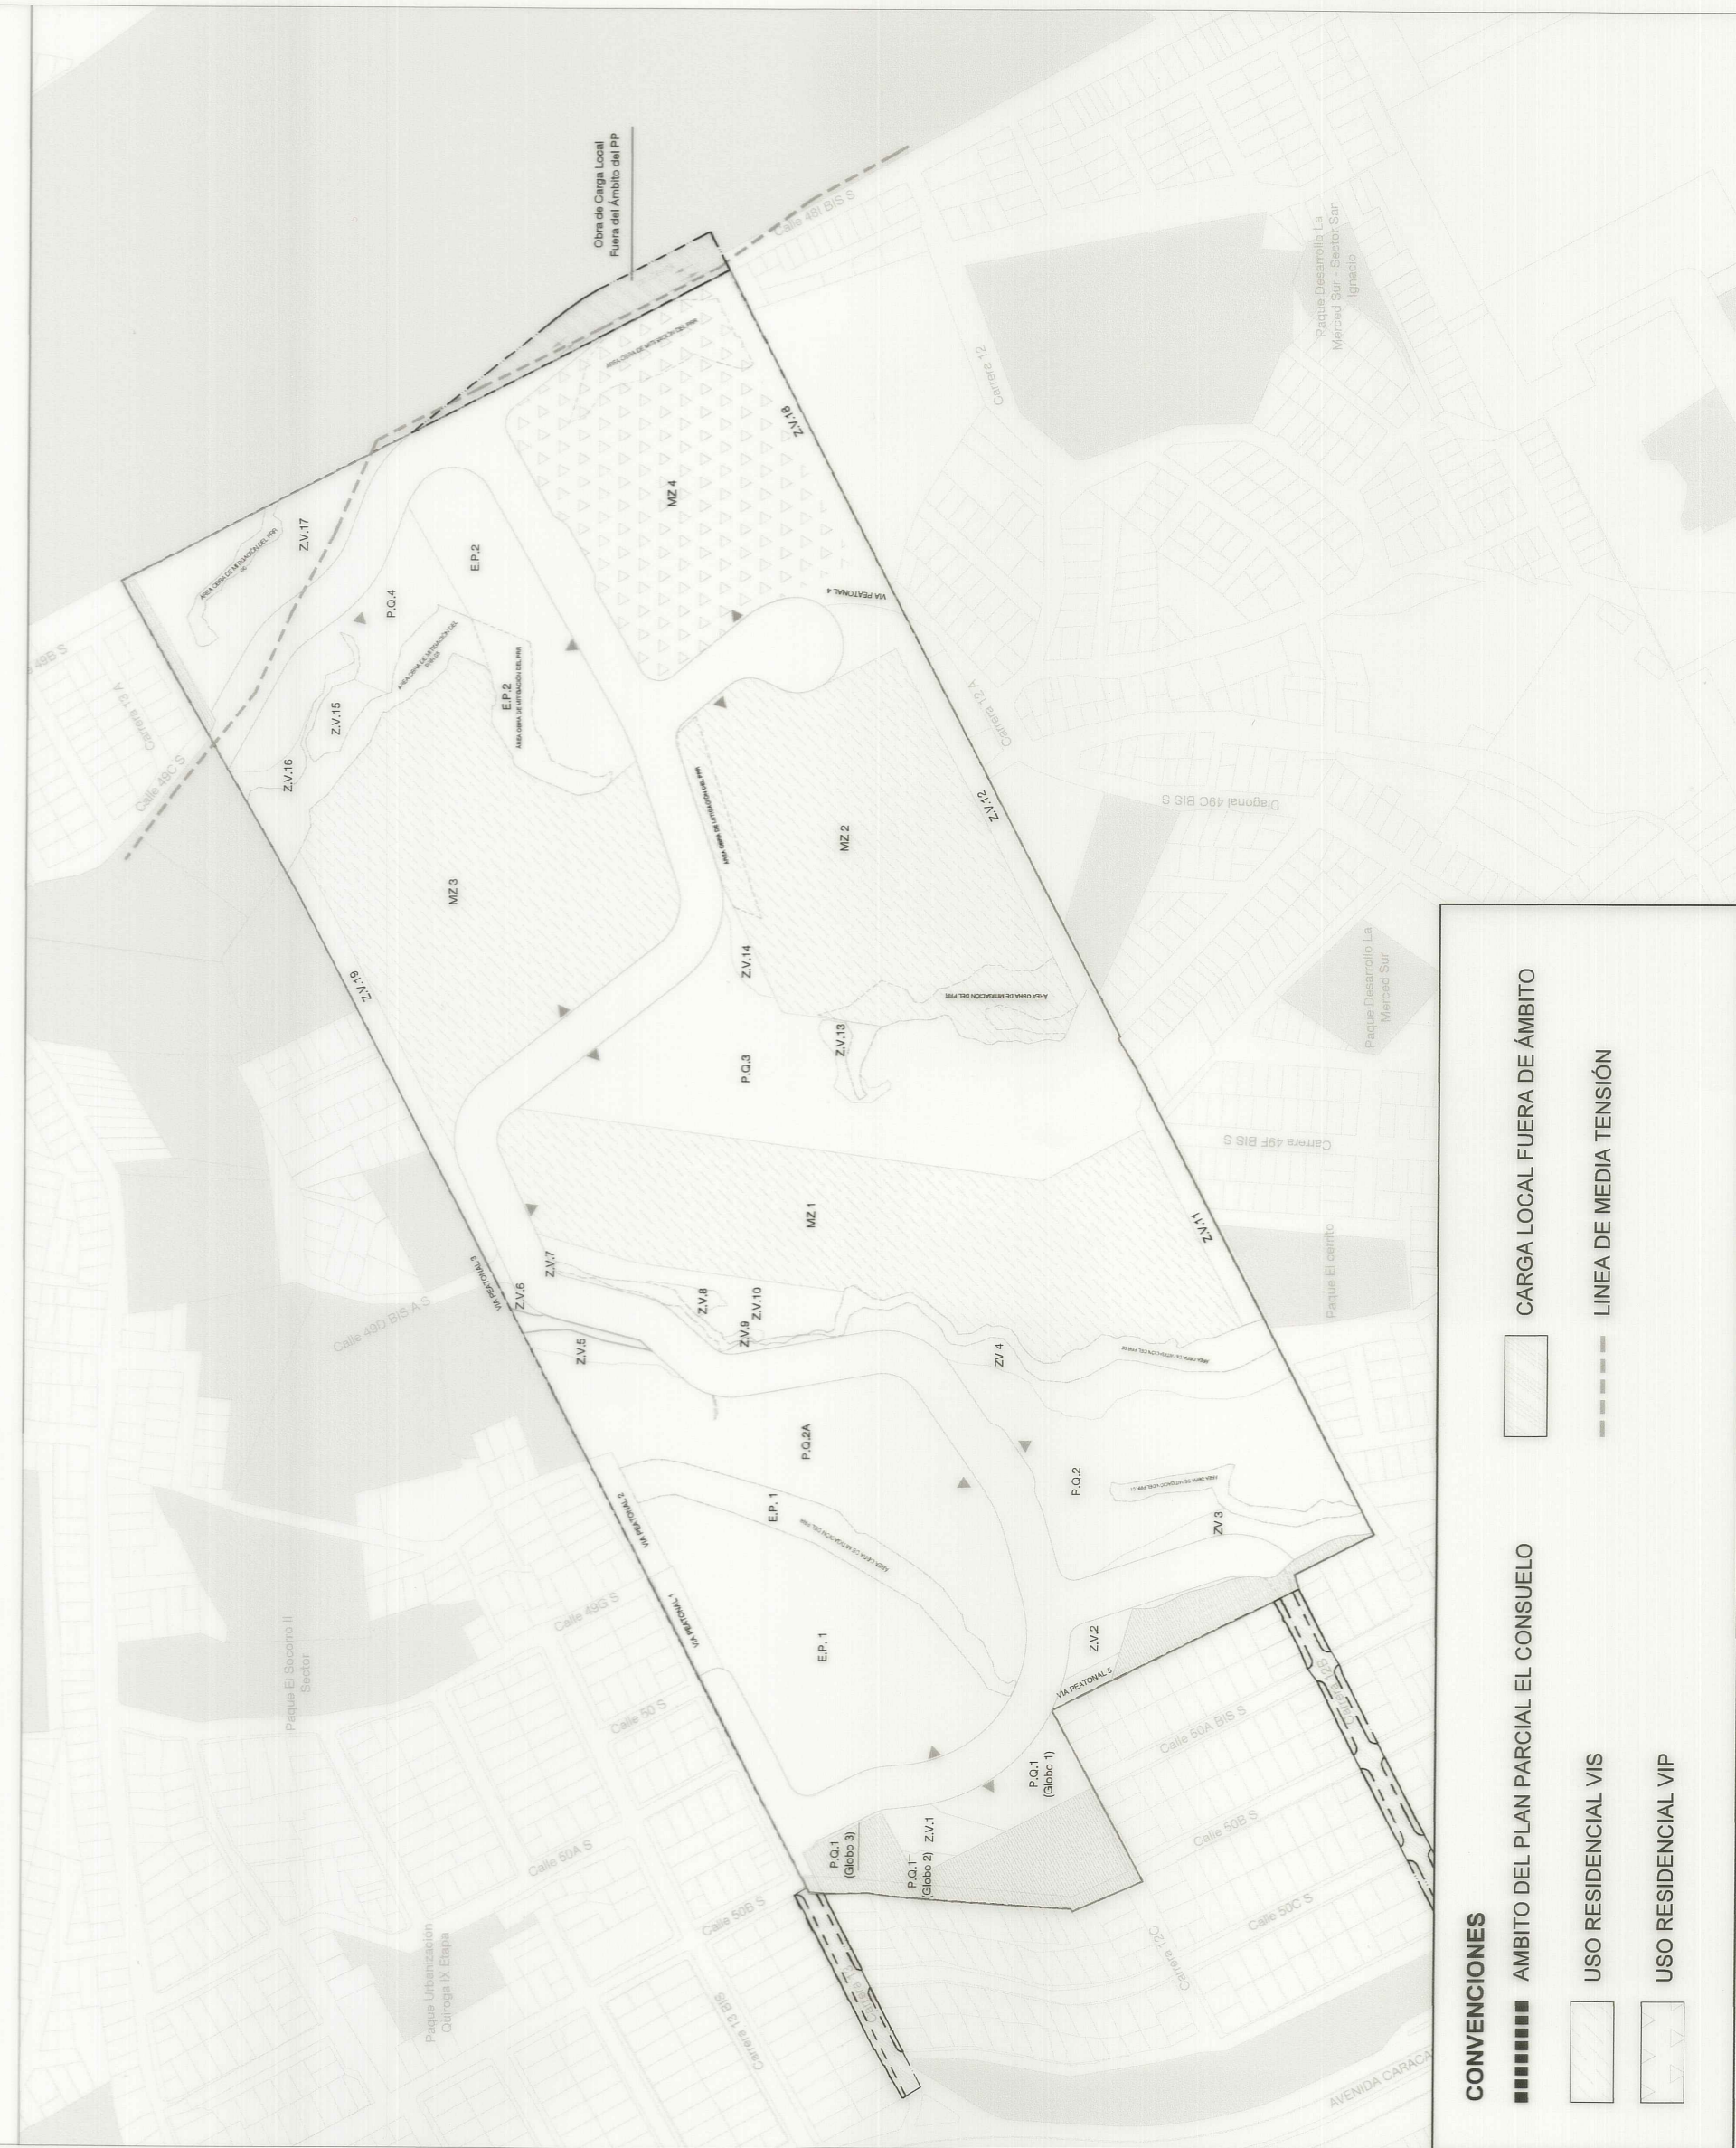

PERFILES VIALES - ESC 1:200

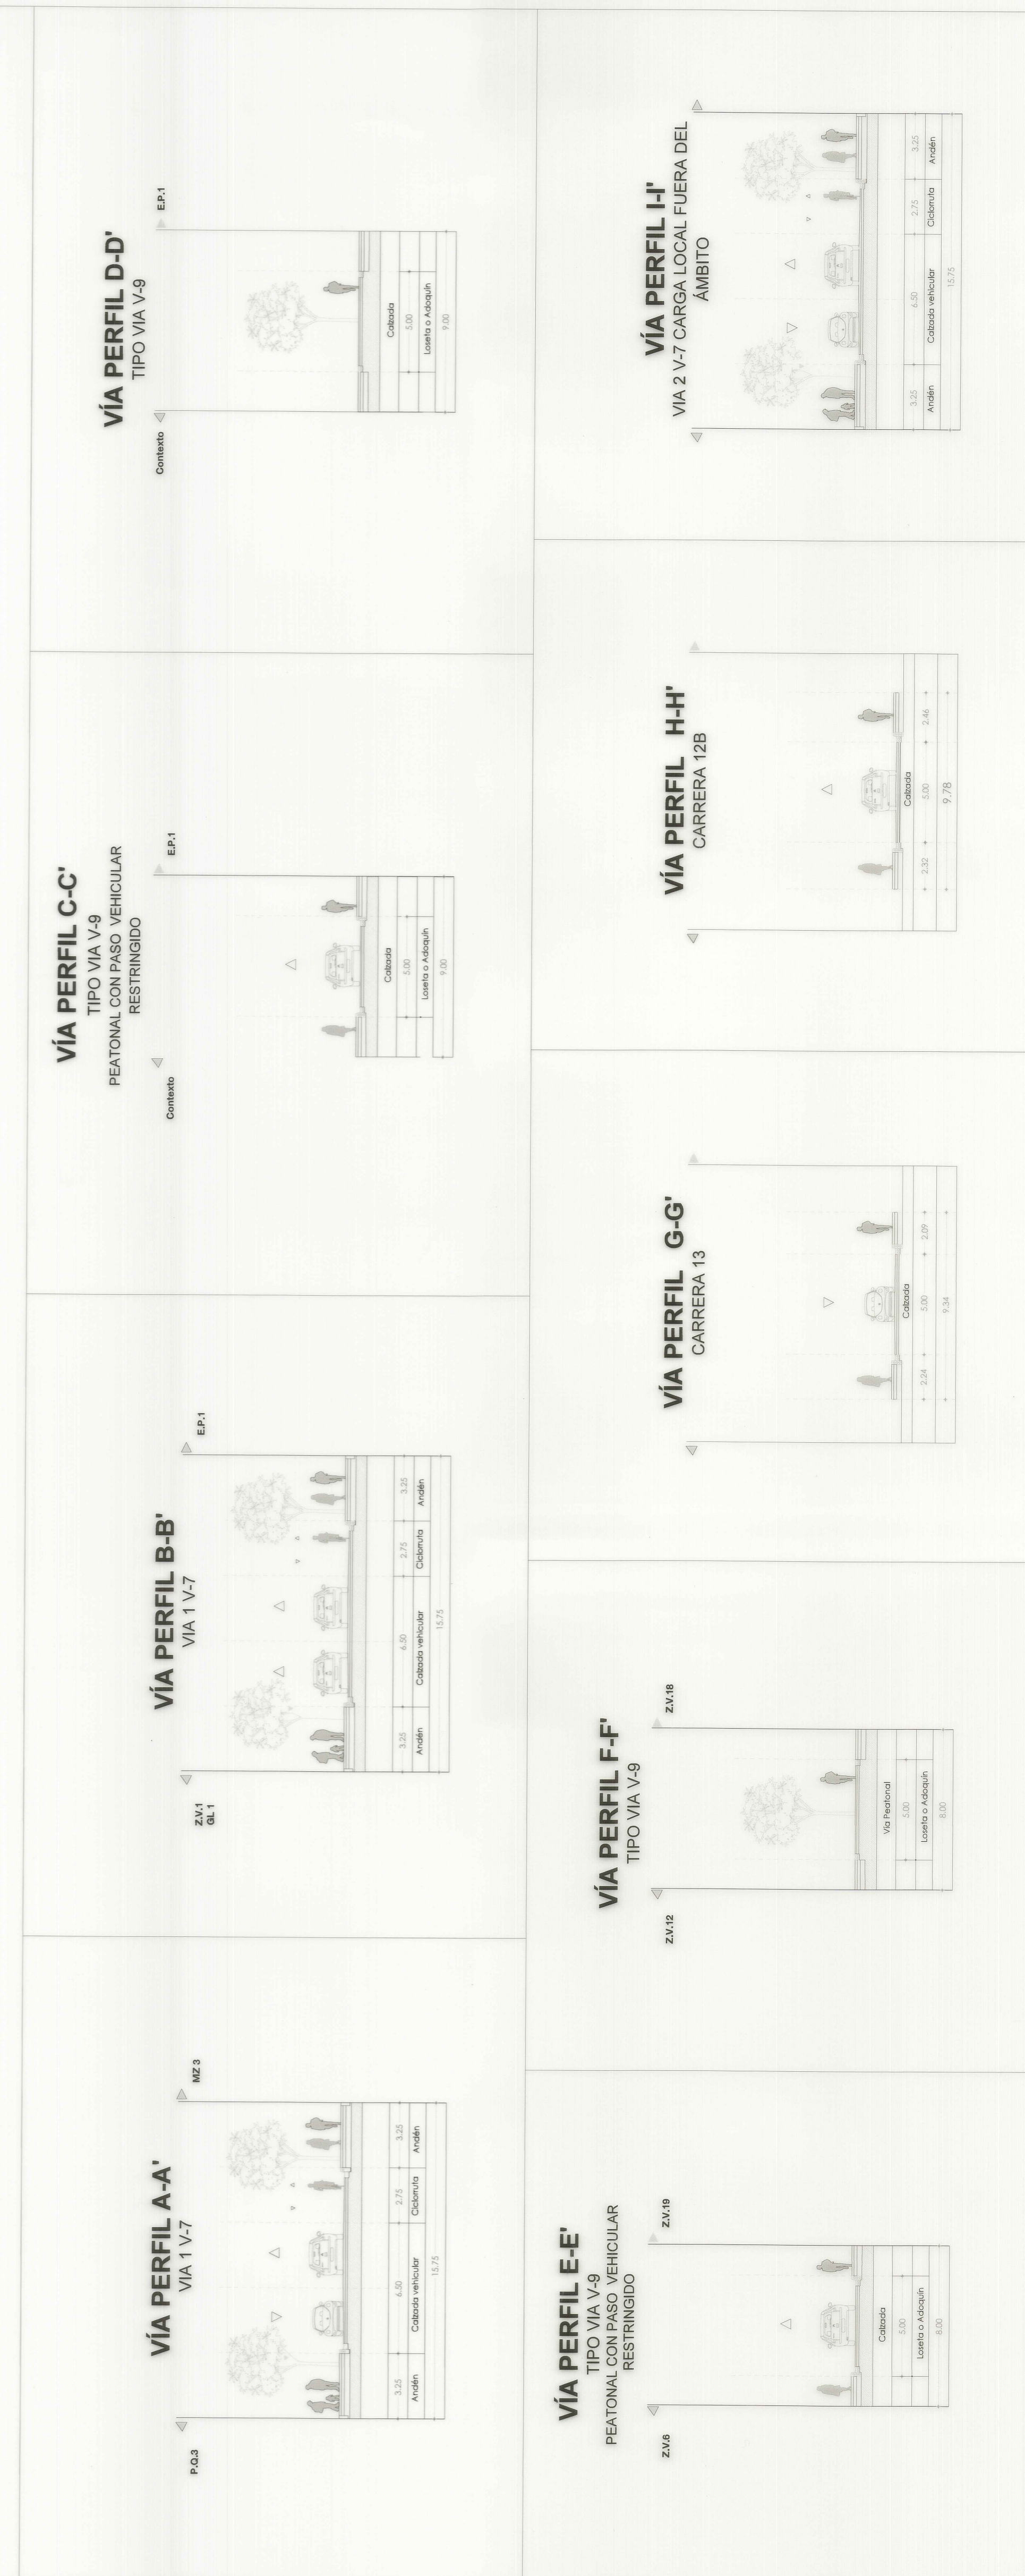

PLAN PARCIAL
EL CONSUELO
LOCALIDAD RAFAEL URIBE URIBE

PLANO COMPONENTES URBANOS
ÁREAS DE MANEJO DIFERENCIADO
ETAPAS DE DESARROLLO PREVISTAS
ASIGNACIÓN DE CARGAS URBANÍSTICAS
PERFILES VIALES

PLANCHA:

2/2


ESCALA:

INDICADAS

FECHA:

LOCALIZACIÓN GENERAL

ESC. 1:10.000

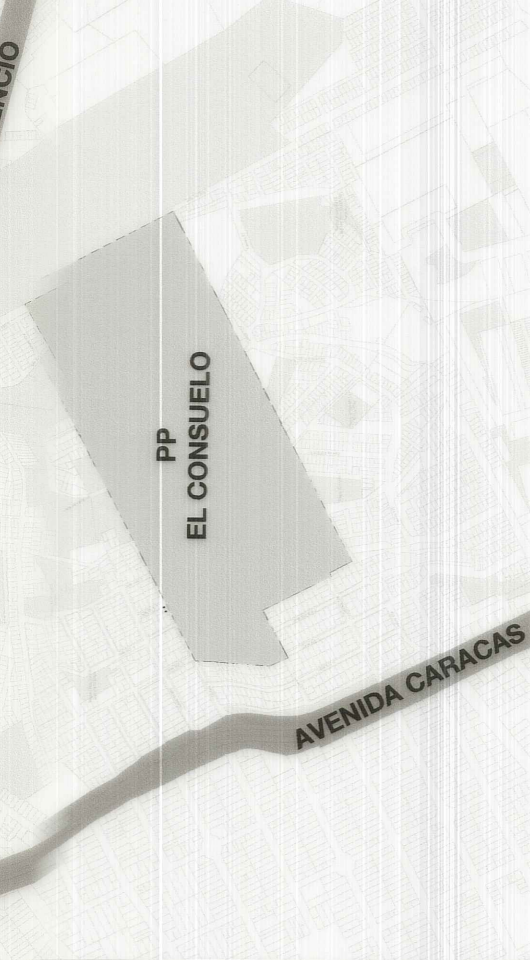

OBSERVACIONES

INCORPORACIÓN TOPOGRÁFICO N°

EL CONSUELO DG 50B SUR 13A 70 (50S-40761488)

SISTEMA DE COORDENADAS

Coordenadas cartesianas con origen en la intersección del meridiano-74, 146592 con el paralelo-4, 94465, al cual se le asignaron las coordenadas planas N109.320.965 metros y E-92.334.979 metros. Las curvas de nivel están referenciadas al nivel medio del mar. Plano de proyección 2550 metros sobre el nivel del mar.

BOGOTÁ D. C.

ALCALDÍA MAYOR DE BOGOTÁ D.C.

CLAUDIA NAYIBE LOPEZ HERNÁNDEZ
ALCALDESA MAYOR DE BOGOTÁ D.C.

SECRETARÍA DISTRITAL DE PLANEACIÓN

FELIPE EDUARDO JIMÉNEZ ÁNGEL
SECRETARÍA DISTRITAL DE PLANEACIÓN

MARGARITA ROSA CAICEDO VELASQUEZ
COORDINADORA DE PLANEACIÓN URBANA

DECRETO DISTRITAL No. 626 09 NOV 2023