

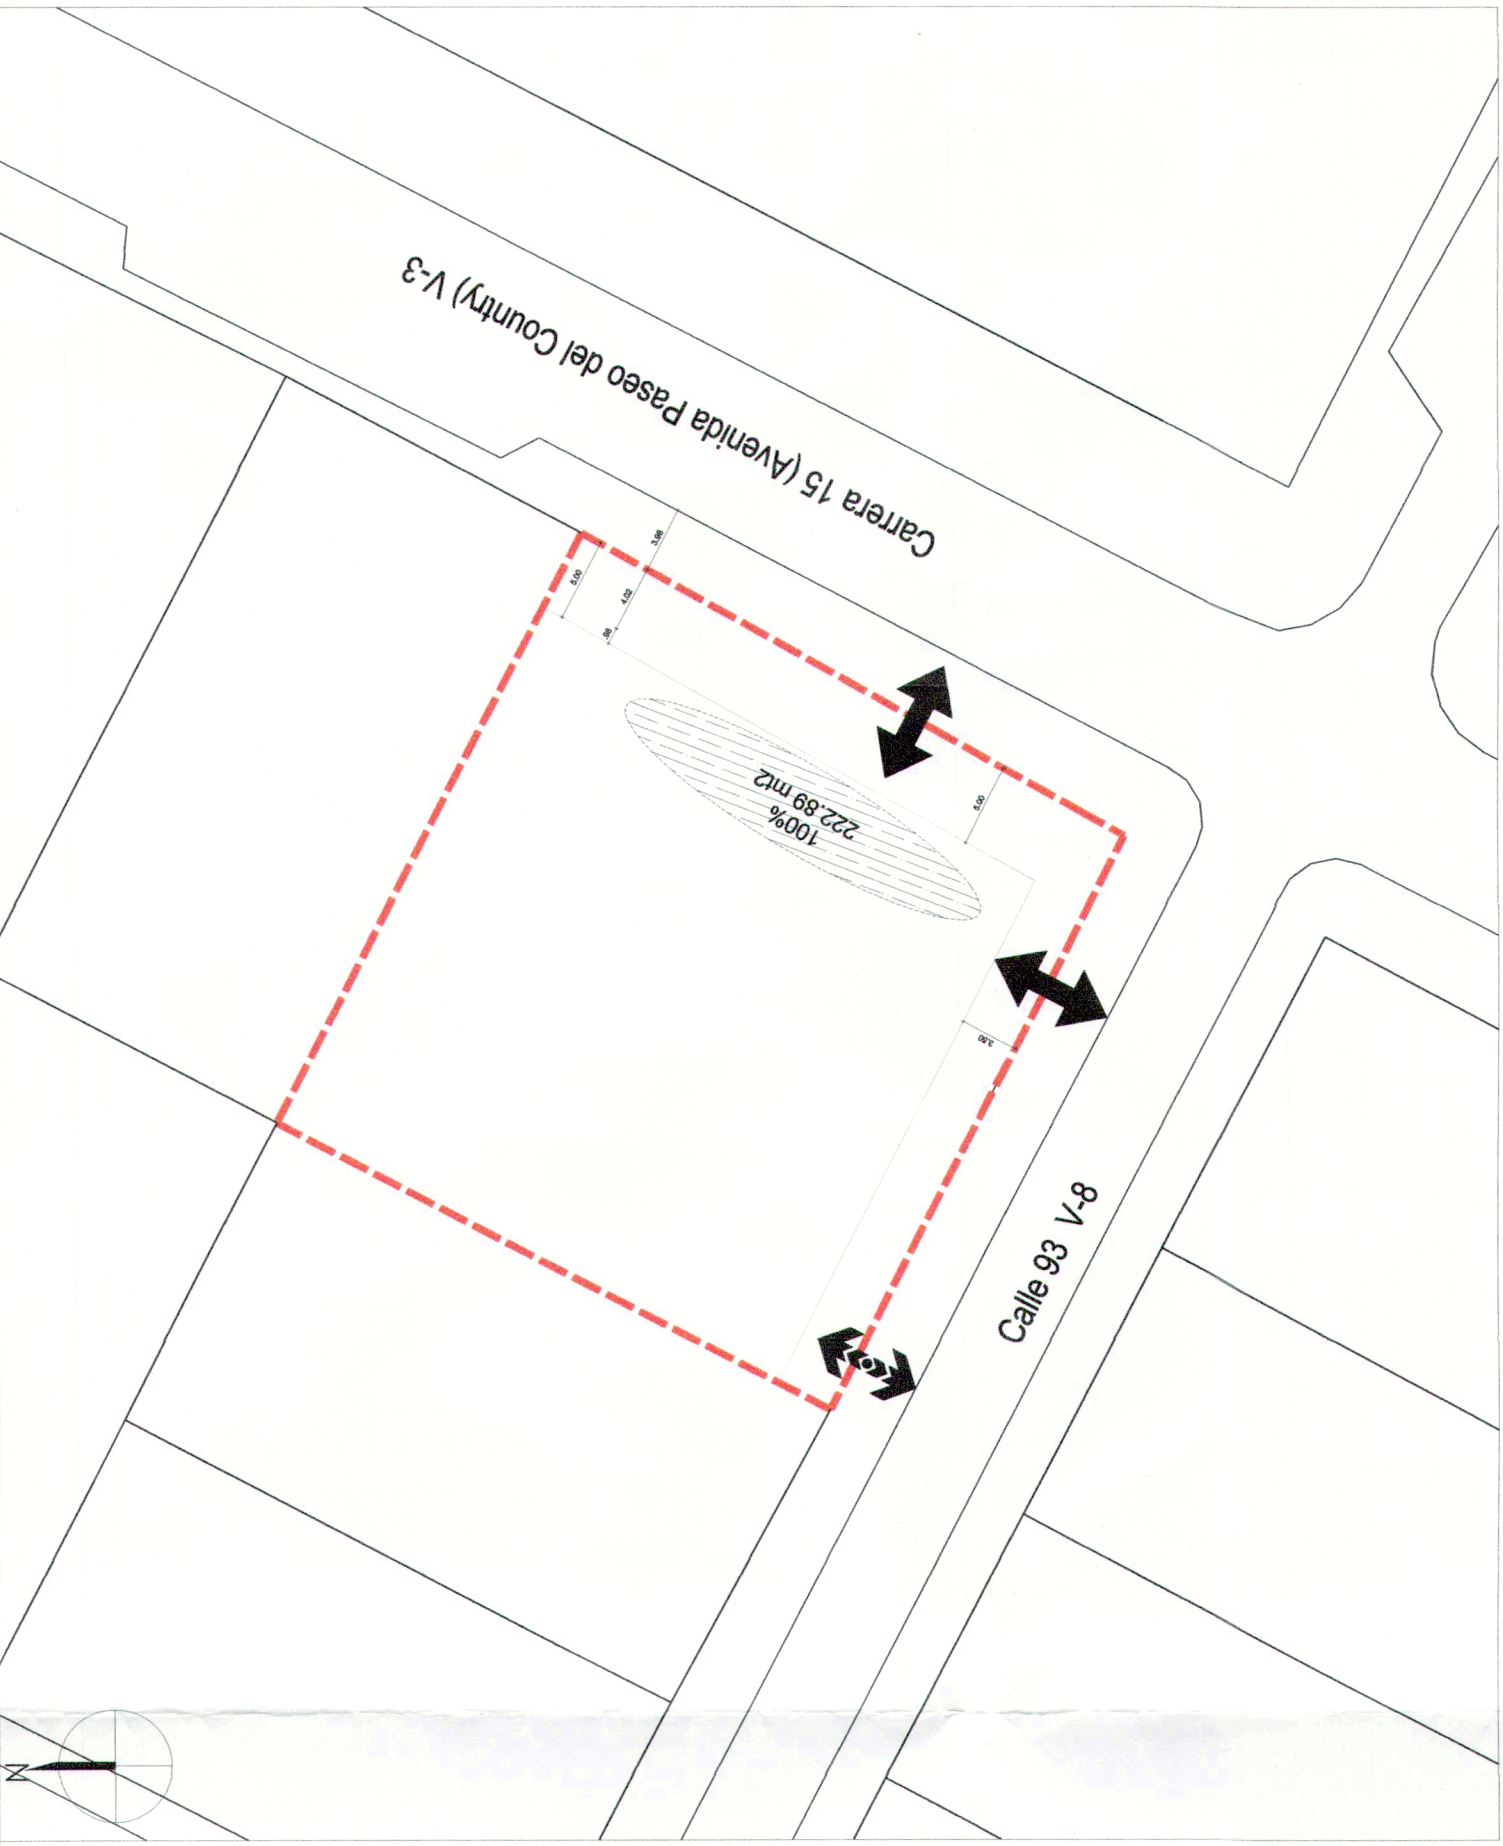


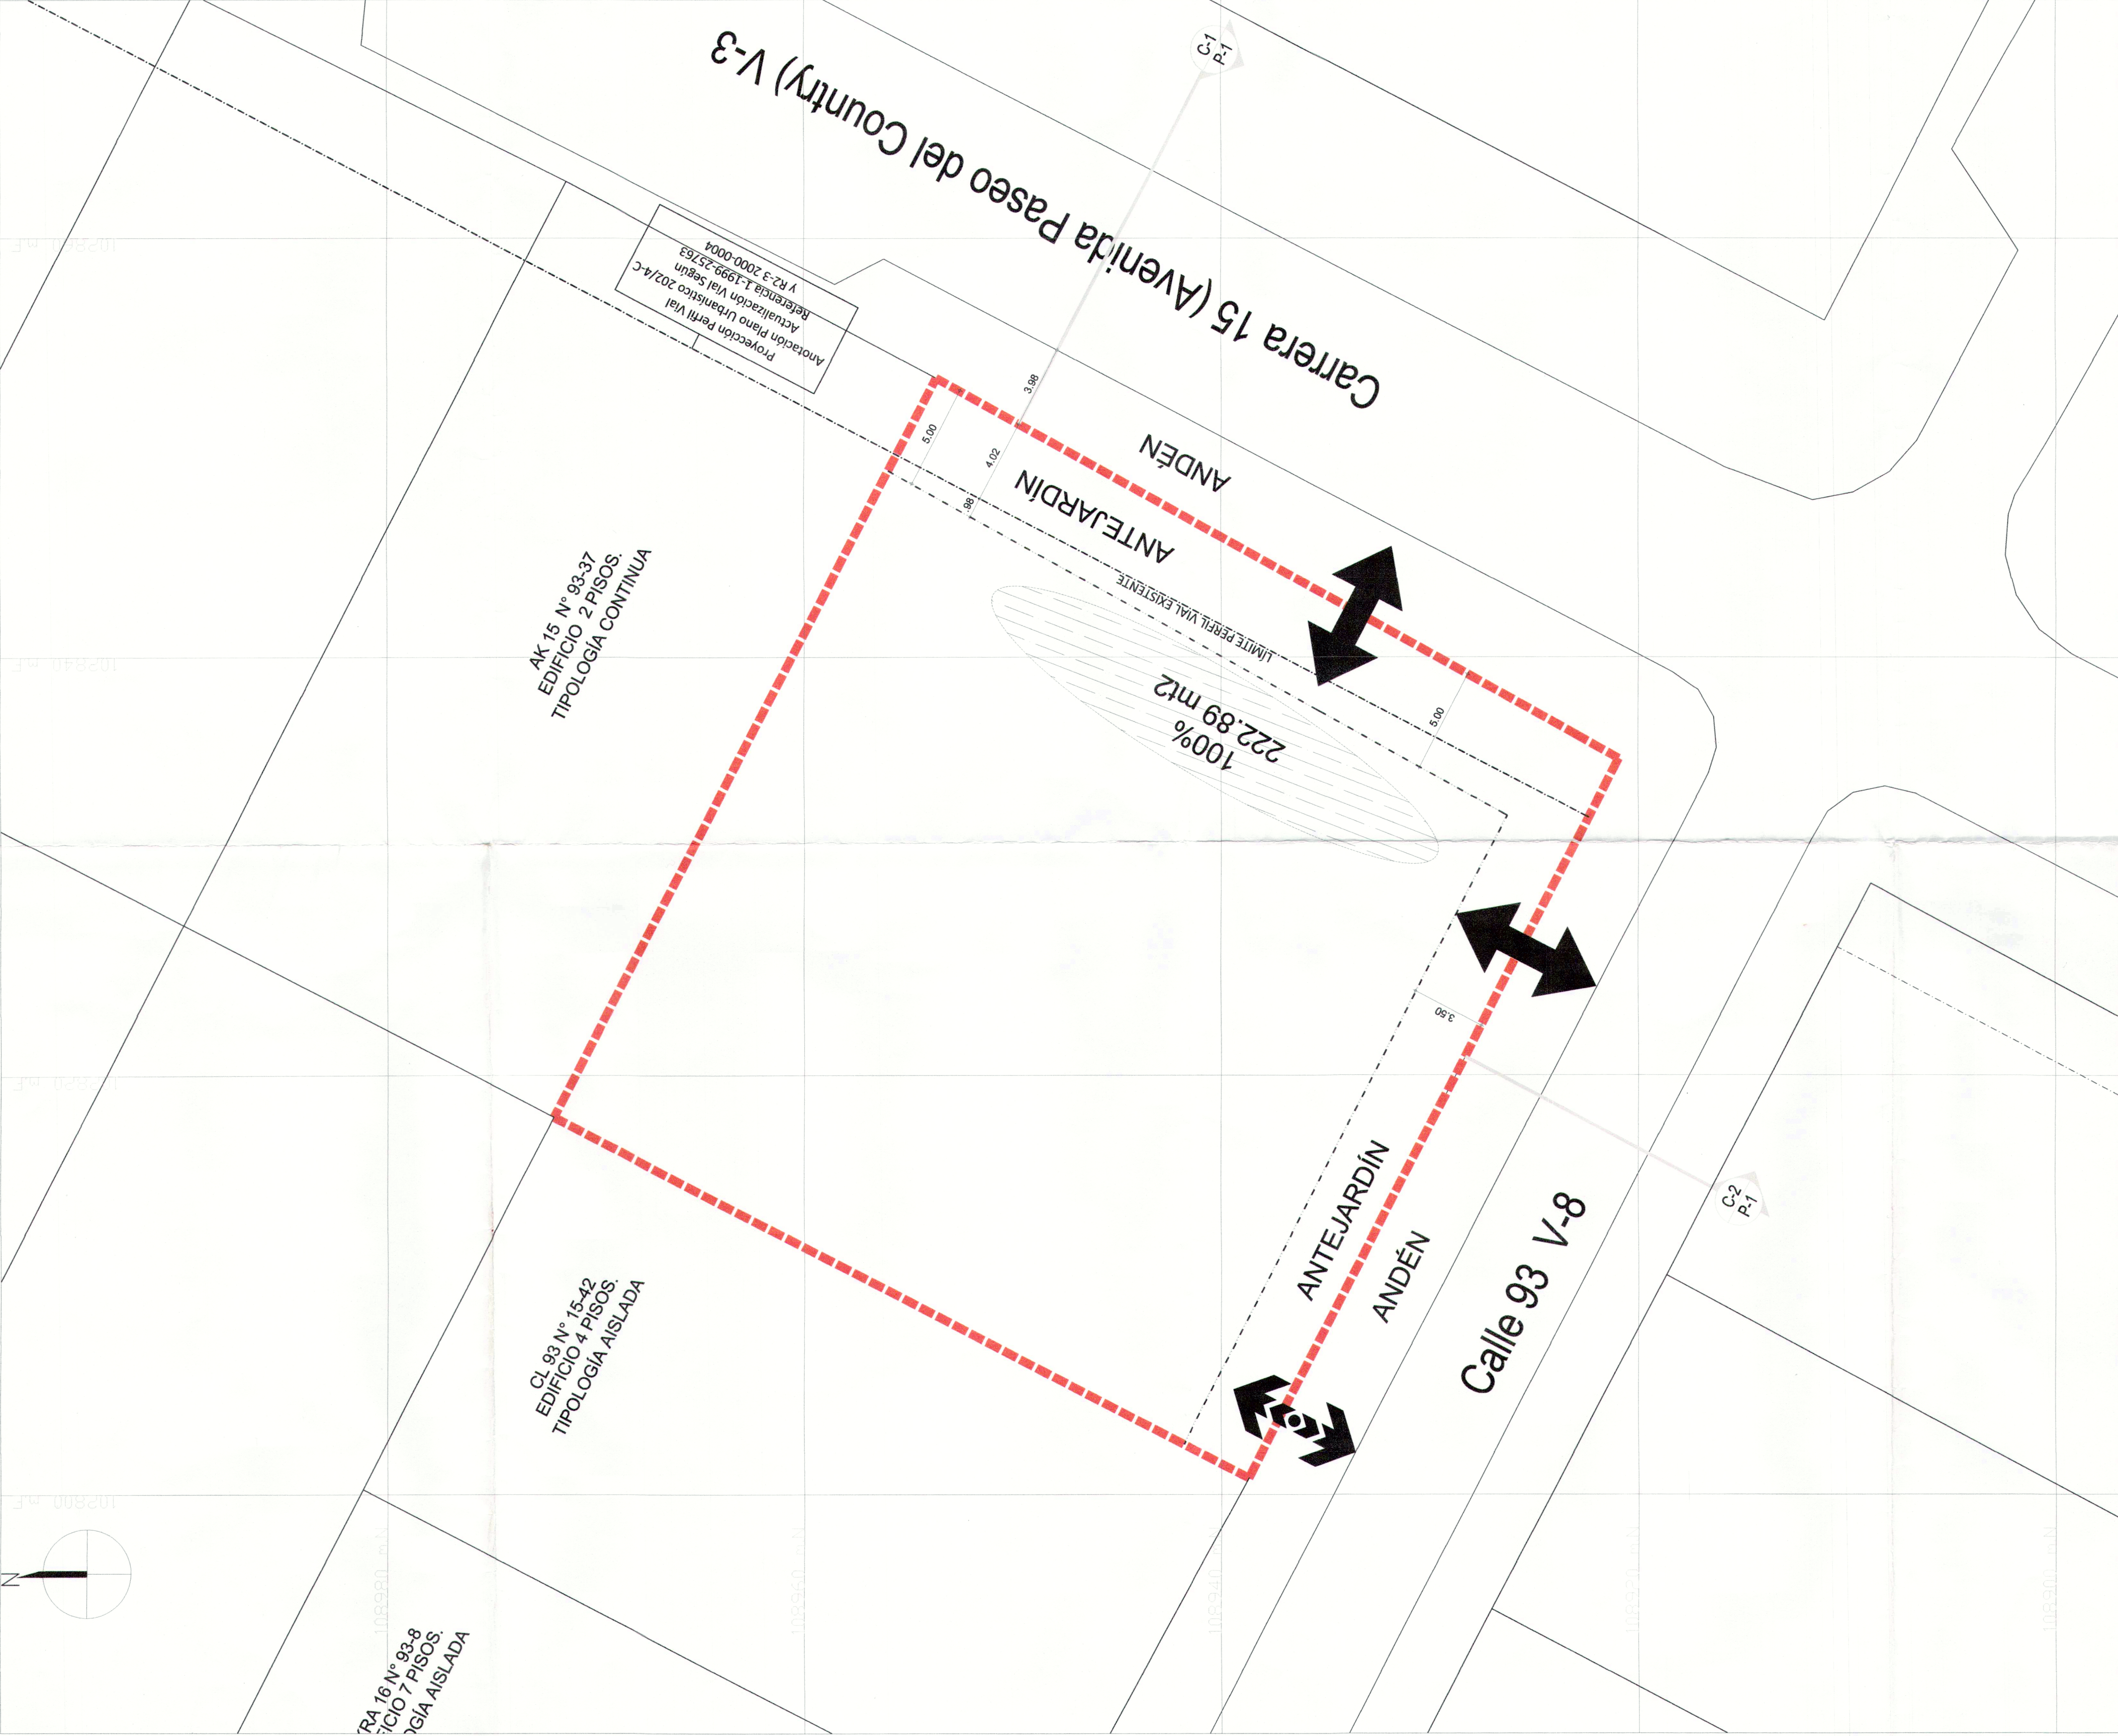


PERFILES VIALES INDICATIVOS

CORTE C-1
AV. PASEO DEL
COUNTRY
(AK 15)
TIPO V-3

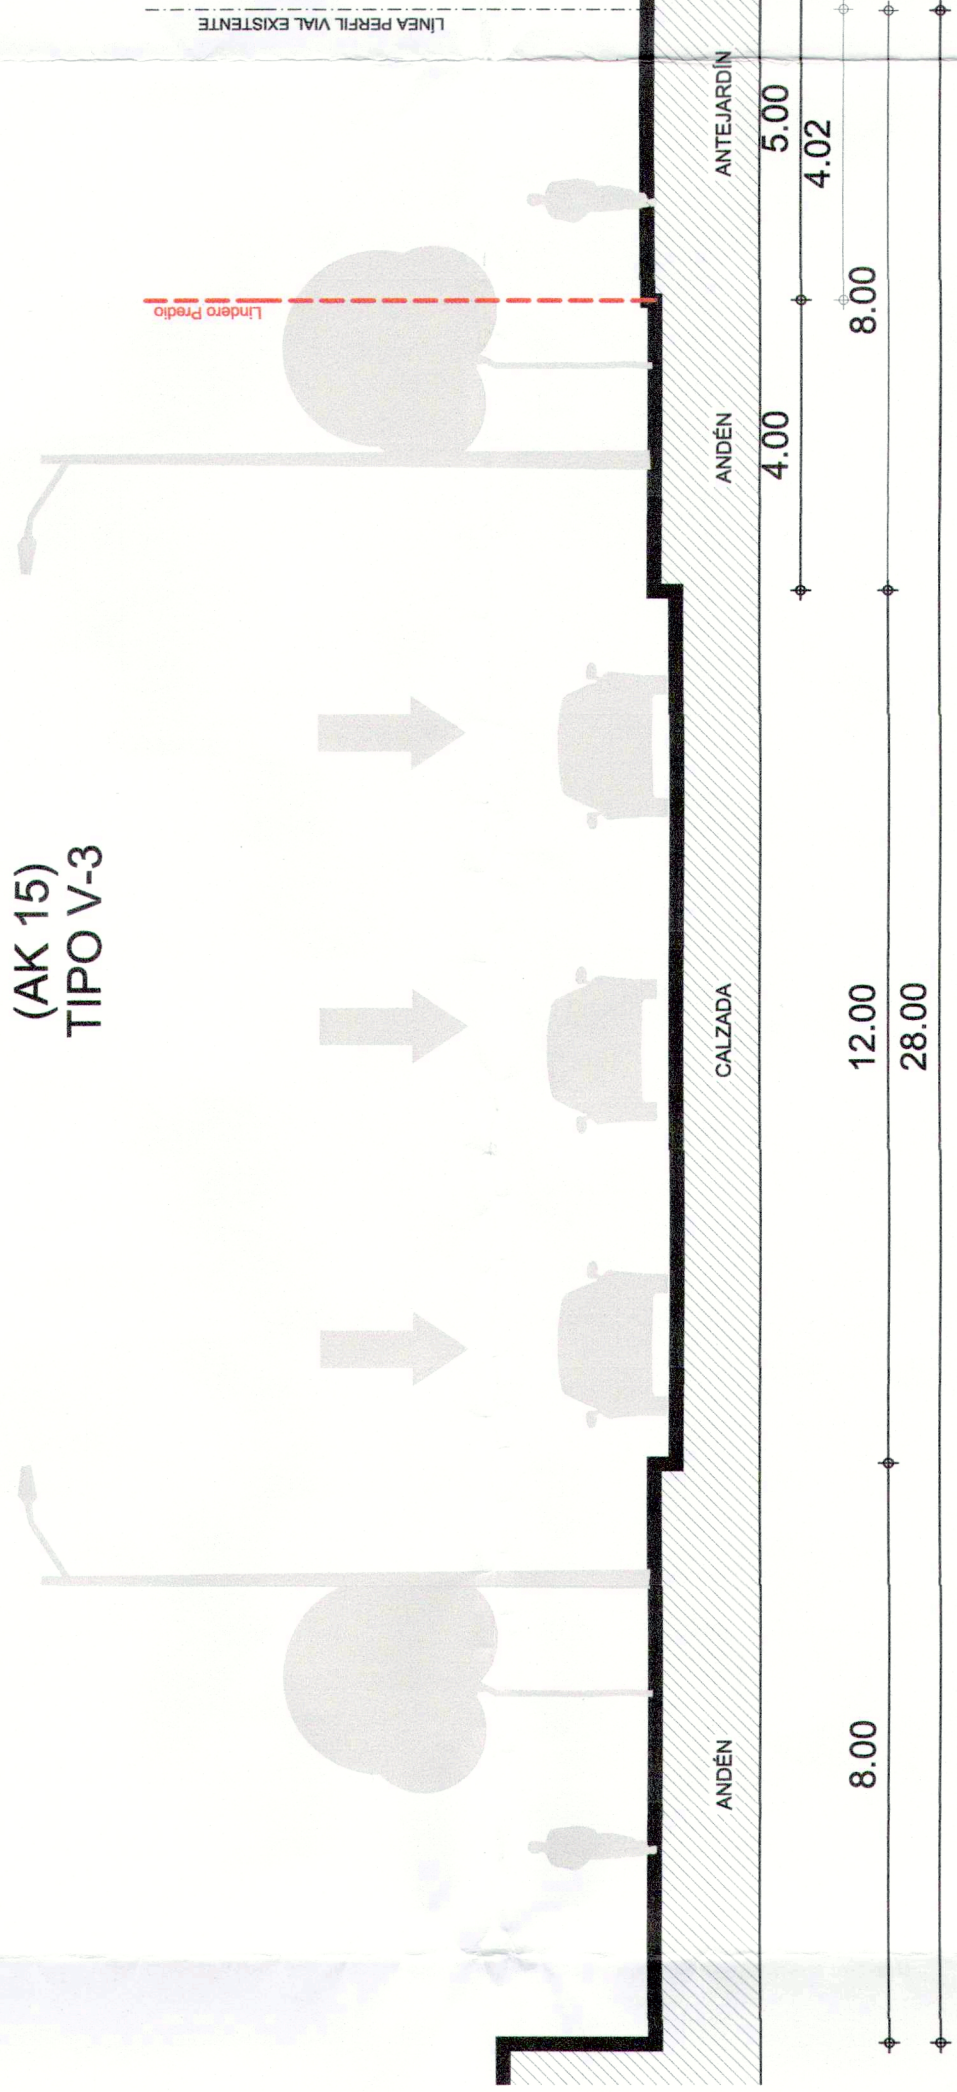

CORTE C-2
CALLE 93
TIPO V-8

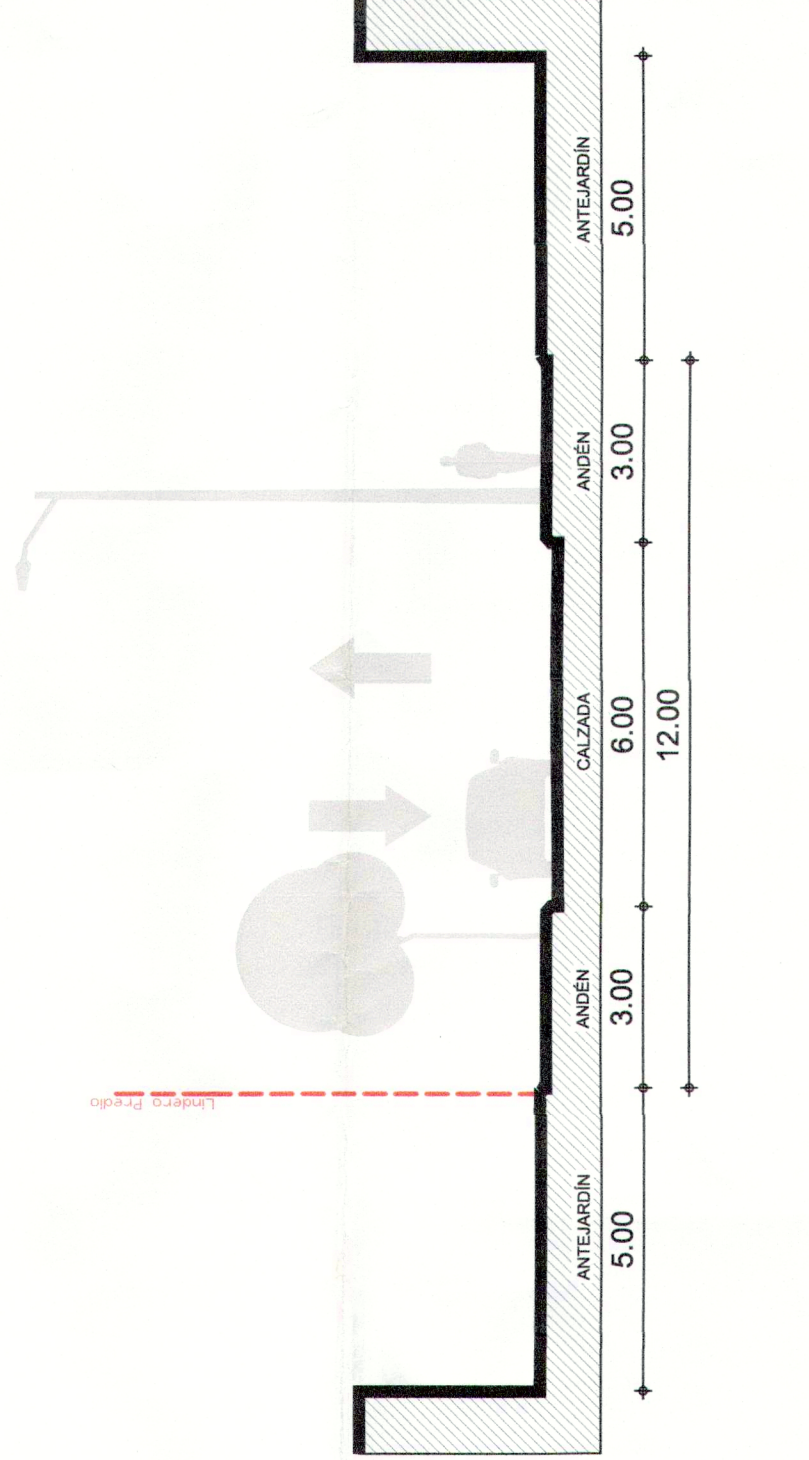

CUADRO INDICATIVO

CUADRO GENERAL DE ÁREAS	
Descripción	M2
Predio con Folio de Matrícula Inmobiliaria 50C-1517664	1.496.33 M2

CONVENCIONES GENERALES

- Área Predio
- Área Útil
- Línea Anteojardin
- Límite Perfil Vial Existente Carrera 15
- Plazoleta de Acceso y Salida Peatonal
- Acceso-Salida Vehicular
- Acceso-Salida Peatonal

LOCALIZACIÓN, PROPUESTA Y DISTRIBUCIÓN DE ÁREAS GENERALES

UNIVERSIDAD EXTERNADO COLOMBIA -
CASA EXTERNADISTA
LOCALIDAD CHAPINERO
PLAN DE IMPLANTACIÓN
(PI)

RESOLUCIÓN No. 0132 DE 2019
01 FEB 2019

NOTA GENERAL:
Este plano forma parte integral como se menciona el artículo 2 de la Resolución expedida. Es indicativo de delimitación, localización de cesiones, espacio público y cuadros de áreas.

OBSERVACIONES SDP

NOTA:
La propuesta de los diseños de espacio público para las áreas de mitigación de impactos, se desarrollará de acuerdo a la Cartilla de Andenes y a la Cartilla de Mobiliario Urbano.

ALCALDÍA MAYOR
DE BOGOTÁ D.C.
SECRETARÍA DISTRITAL DE
PLANEACIÓN

PLANO No. 1 DE 1

ANDRÉS ORTIZ GÓMEZ
Secretario Distrital de Planeación

LOCALIZACIÓN GENERAL - ESC. 1/2000

