






ESQUEMA INDICATIVO ÁREAS DE MITIGACIÓN Y ACCESOS

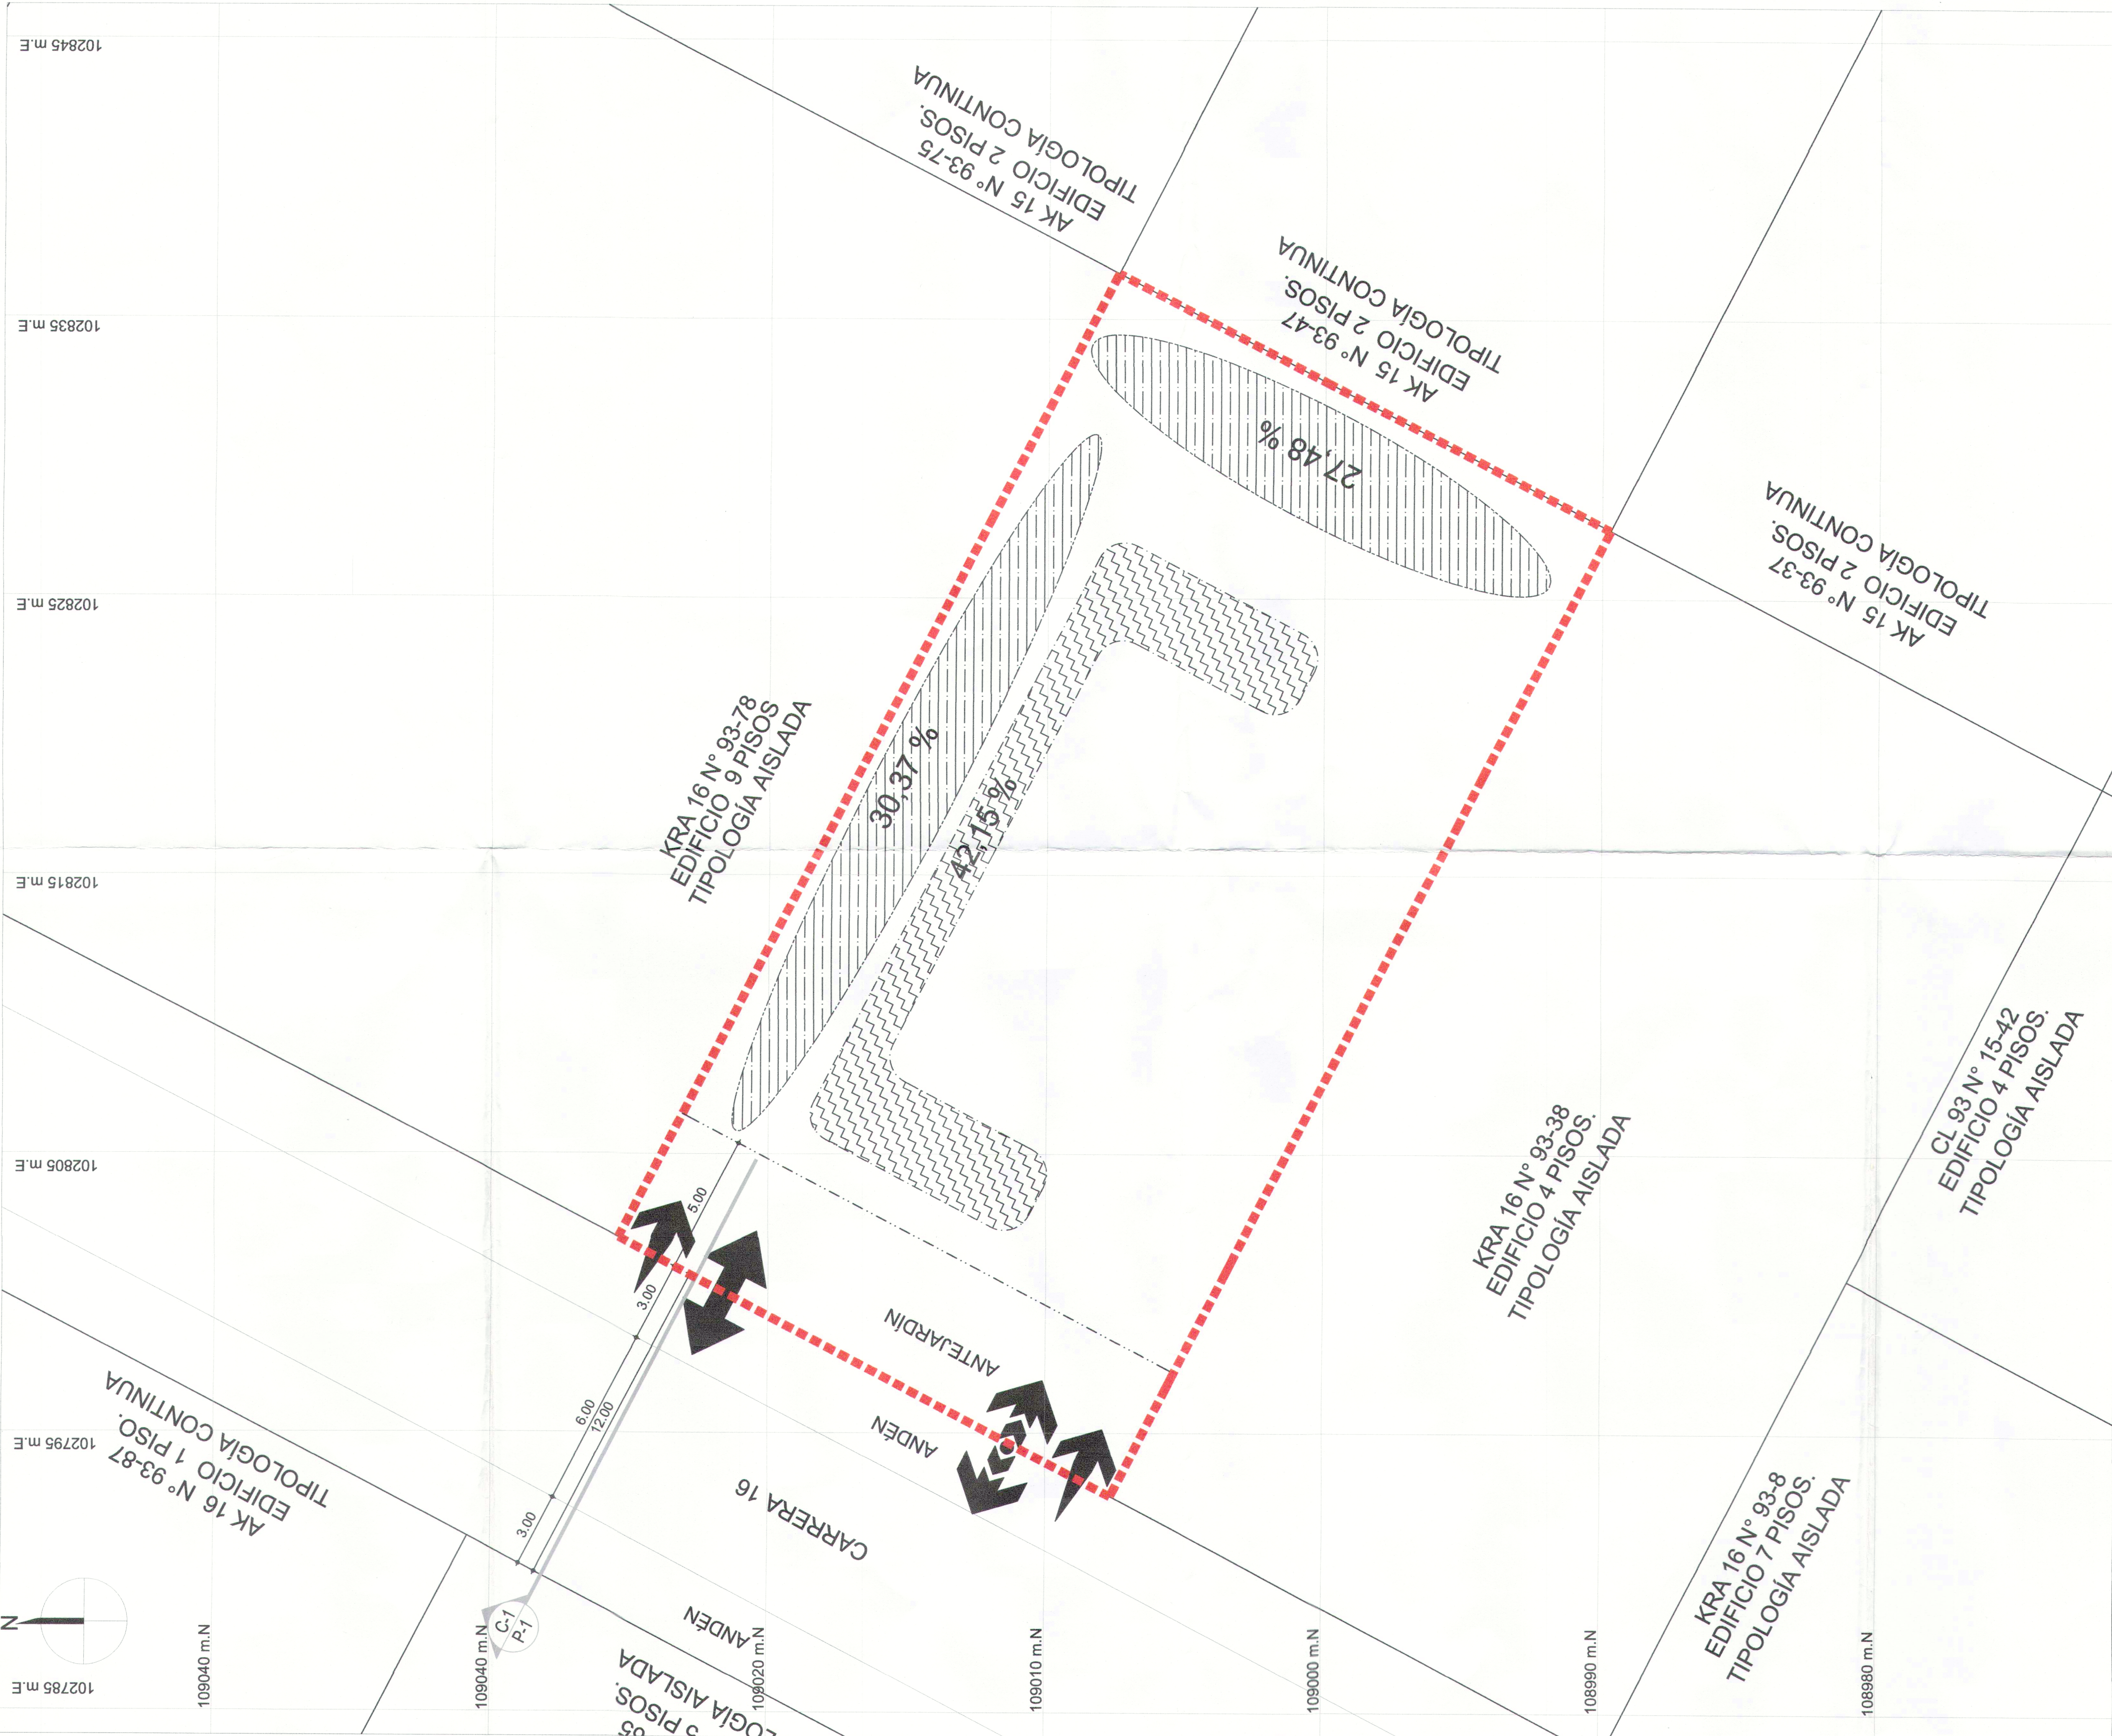

ESQUEMA INDICATIVO DE DESLINDE

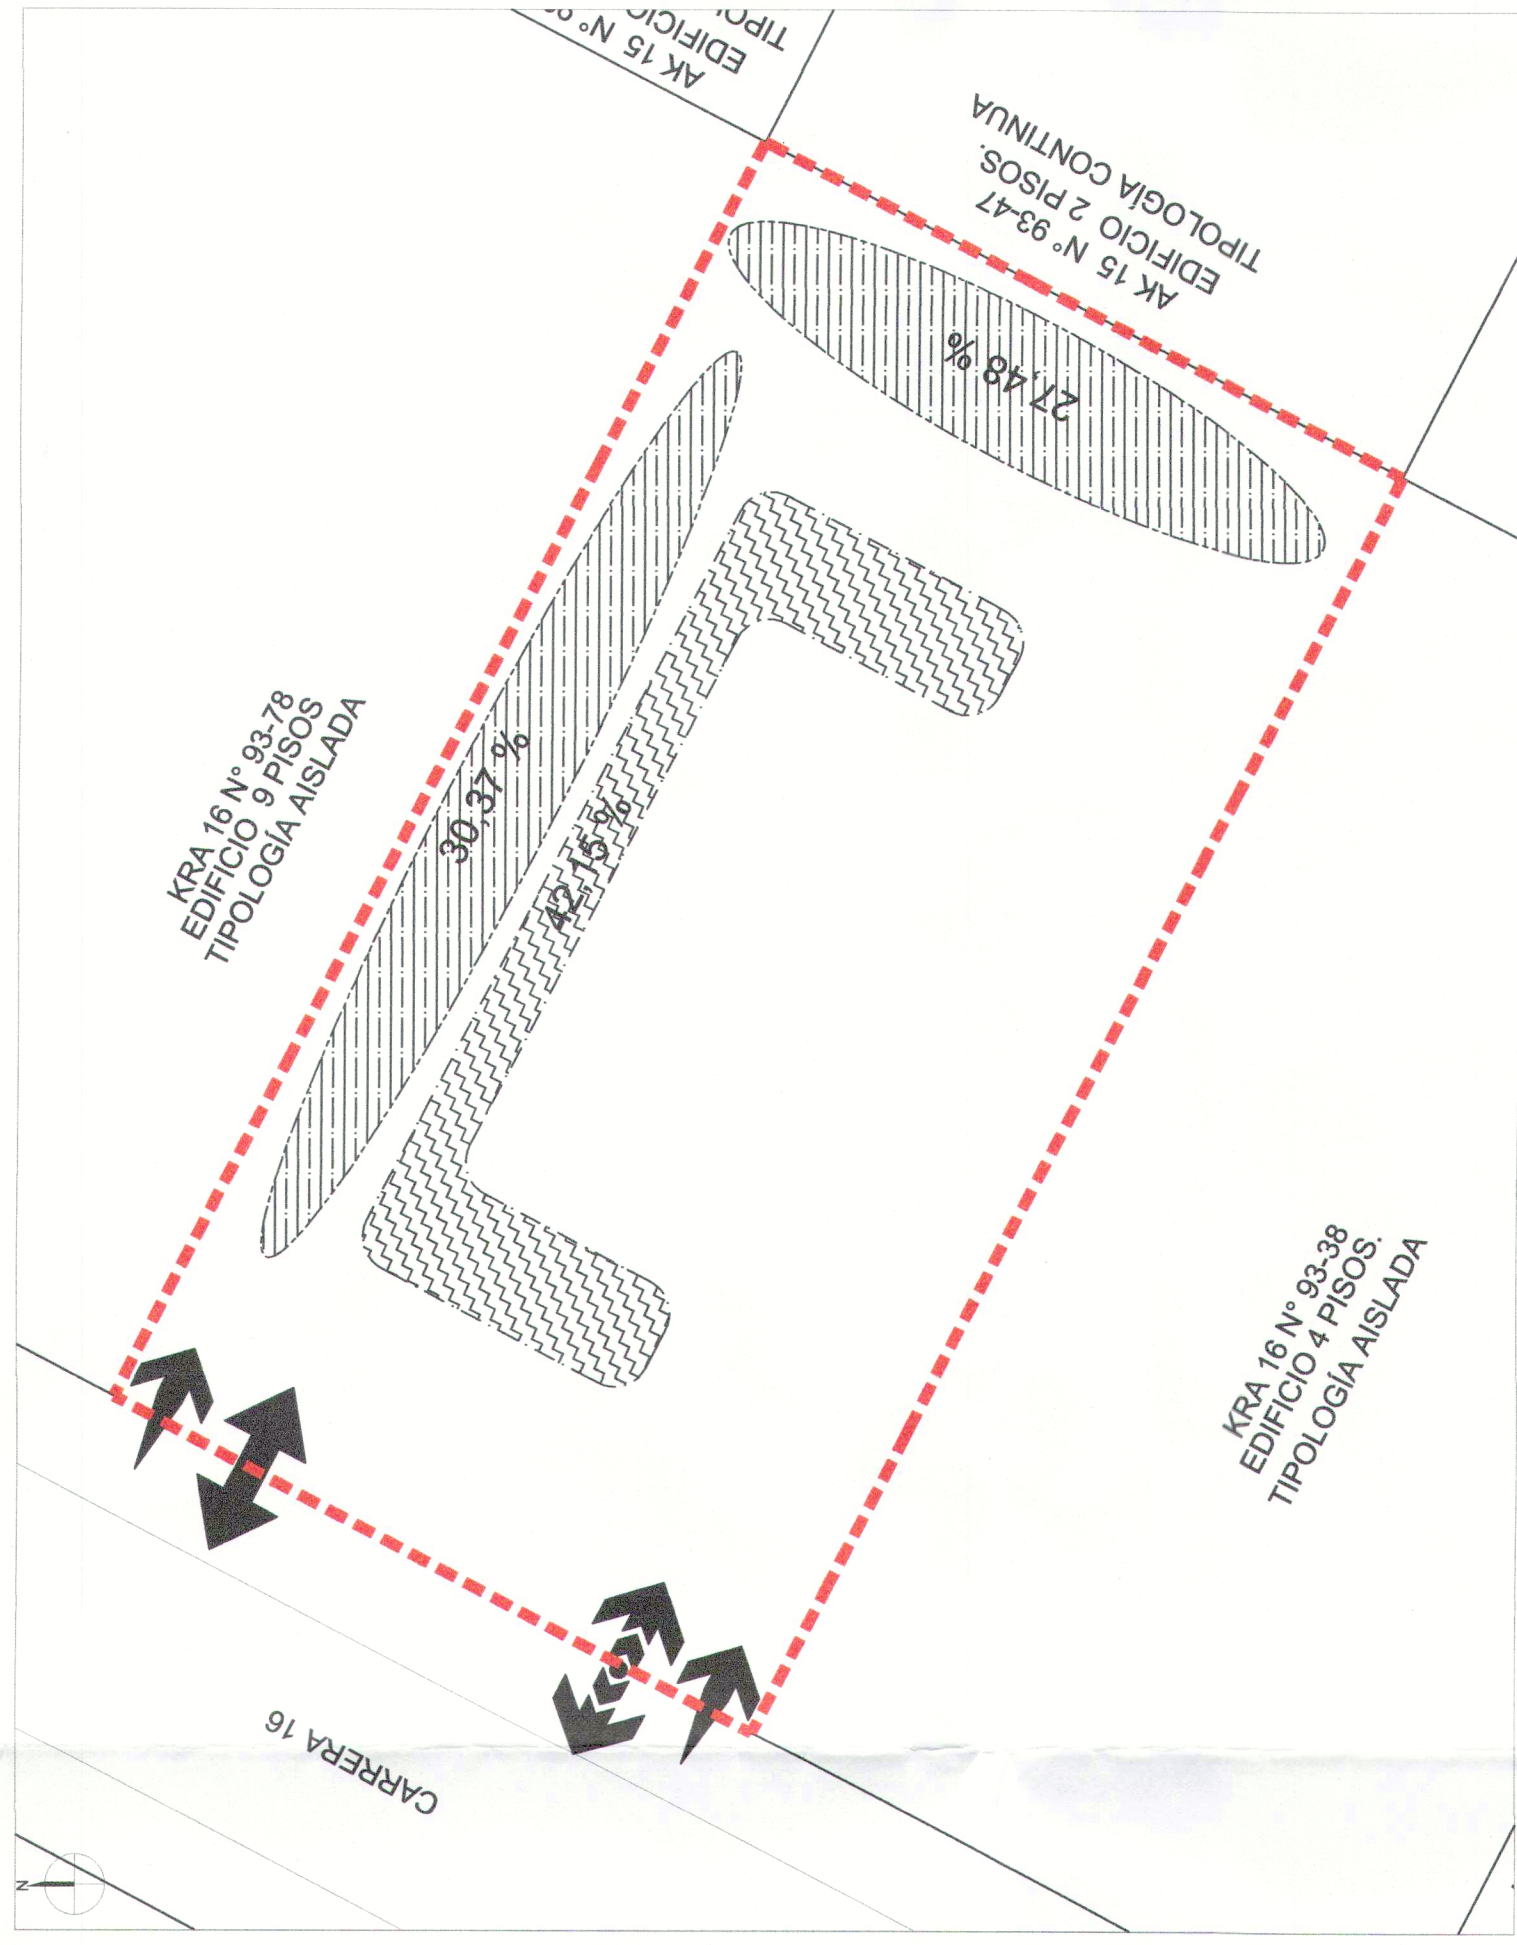

PERFIL VIAL INDICATIVO

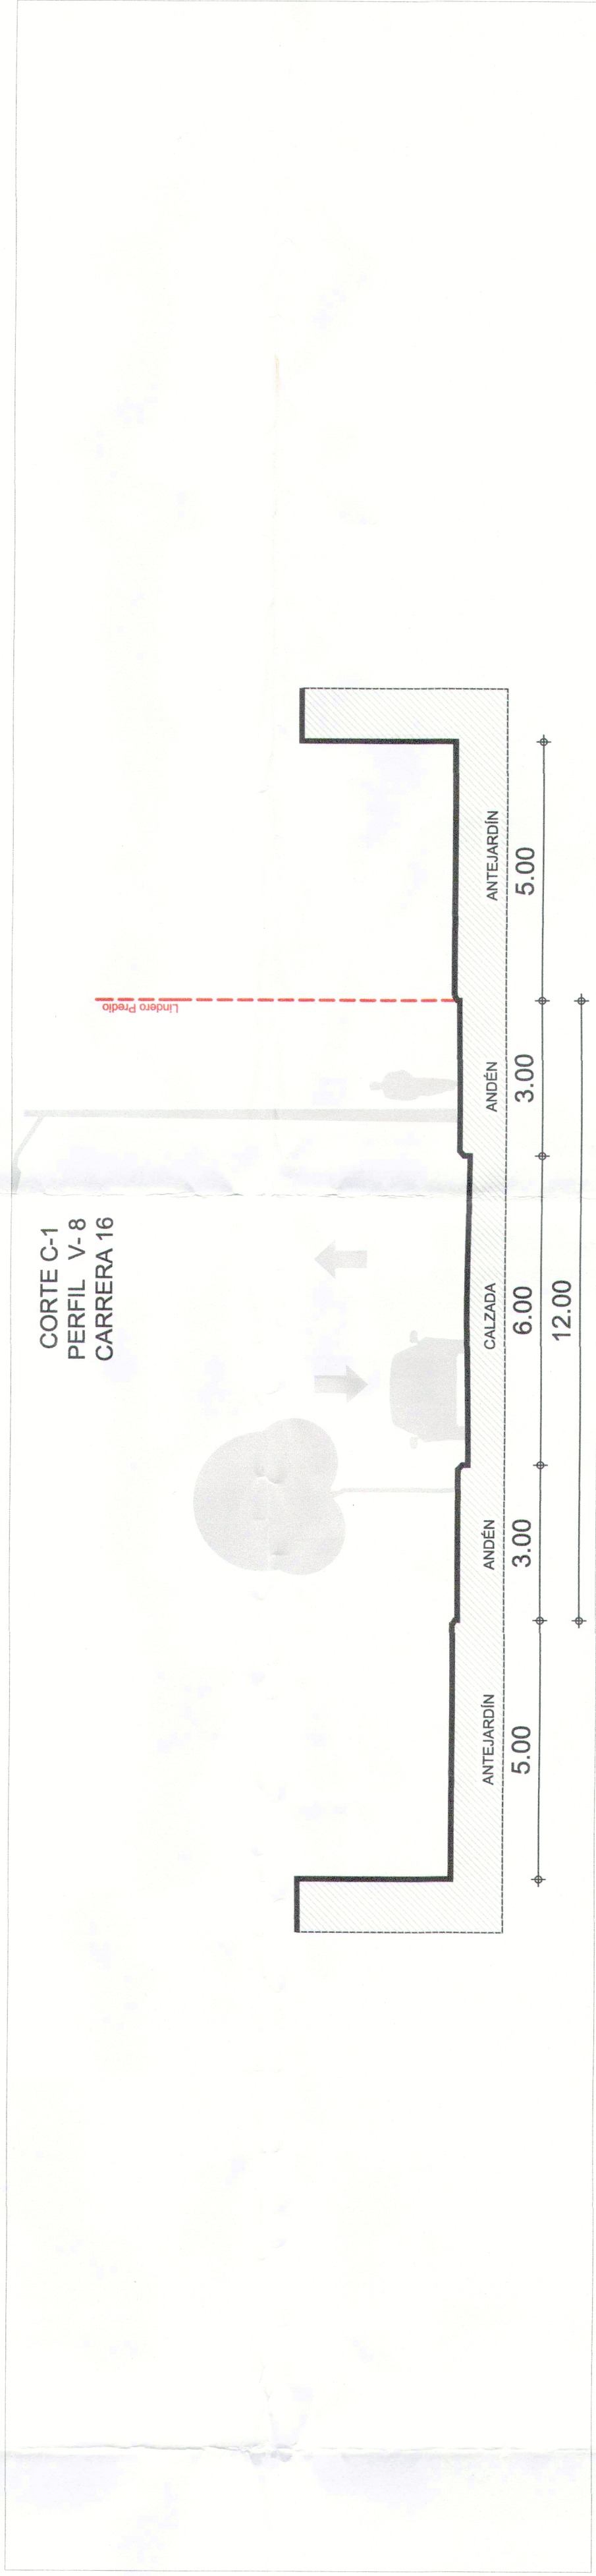


CUADRO INDICATIVO

CUADRO GENERAL DE ÁREAS			
Nomenclatura (Dirección Catastral)	Chip	Matrícula Inmobiliaria	Área de predio m²
Carrera 16 No. 93-46	AAA0095BENX	50C-120584	780

CUADRO DE ÁREAS PRIVADAS AFECTAS AL USOS PÚBLICO PARA MITIGACIÓN DE IMPACTOS			
Área	Población hora pico (usuarios)	Área de mitigación mínima m²	Porcentaje
Aislamiento lateral costado norte	396	108.33	30.37
Bajo cubierta		150.33	42.15
Aislamiento posterior		98	27.48
TOTAL		356.66	100%

CONVENCIONES GENERALES

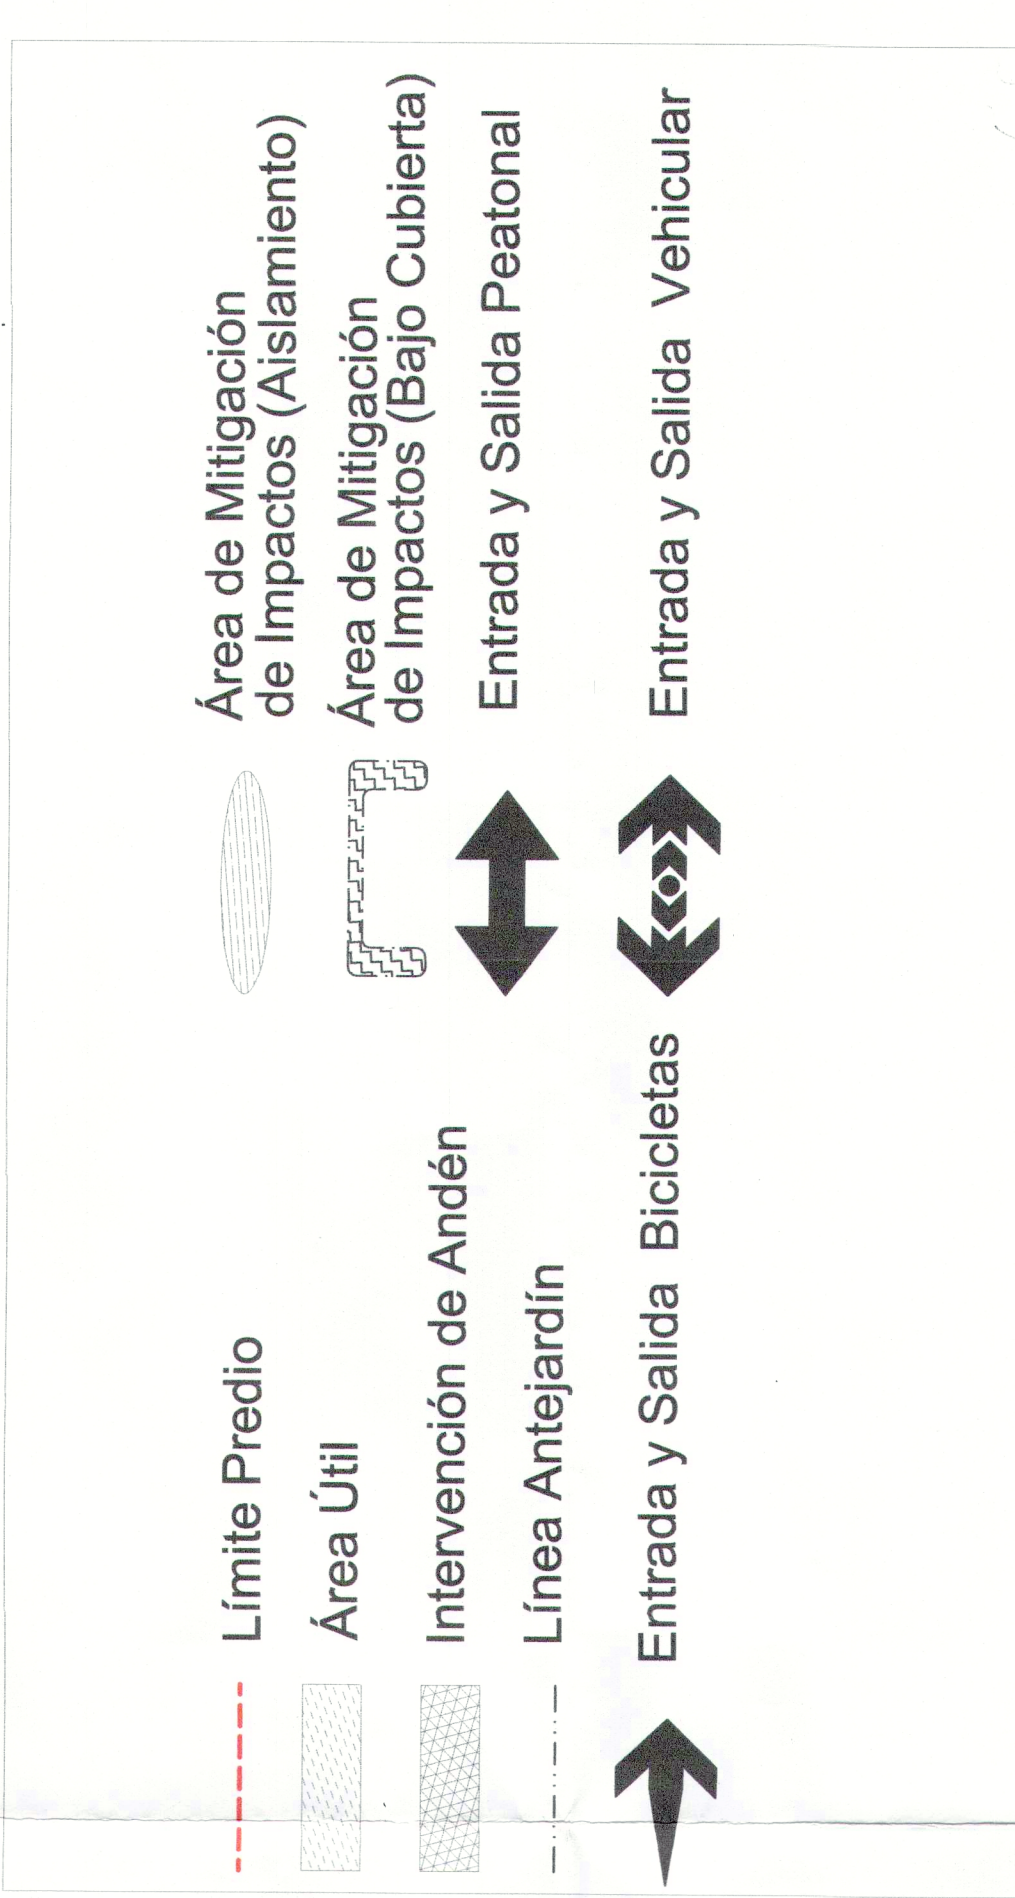

LOCALIZACIÓN, PROPUESTA Y DISTRIBUCIÓN DE ÁREAS GENERALES

UNIVERSIDAD EAFIT
SEDE POSGRADOS BOGOTÁ D.C.
LOCALIDAD CHAPINERO
PLAN DE REGULARIZACIÓN Y MANEJO
(PRM)

RESOLUCIÓN No. 17.66 DE 2018
06 DIC. 2018

NOTA GENERAL:
Este plano forma parte integral como se menciona el artículo 2 de la Resolución expedida. Es indicativo de delimitación, localización de cesiones, espacio público y cuadros de áreas.

OBSERVACIONES SDP

NOTA:
La propuesta de los diseños de espacio público para las áreas de mitigación de impactos, se desarrollará de acuerdo a la Cartilla de Andenes y a la Cartilla de Mobiliario Urbano.



LOCALIZACIÓN GENERAL - ESC. 1/2000



ALCALDÍA MAYOR
DE BOGOTÁ D.C.
SECRETARÍA DISTRITAL DE
PLANEACIÓN

PLANO No. 1 DE 1

Nota: Los curadores urbanos deberán acatar las disposiciones de la Resolución adoptada y verificarán la concordancia del proyecto con las normas urbanísticas vigentes.

ANDRÉS ORTIZ GÓMEZ
Secretario Distrital de Planeación