

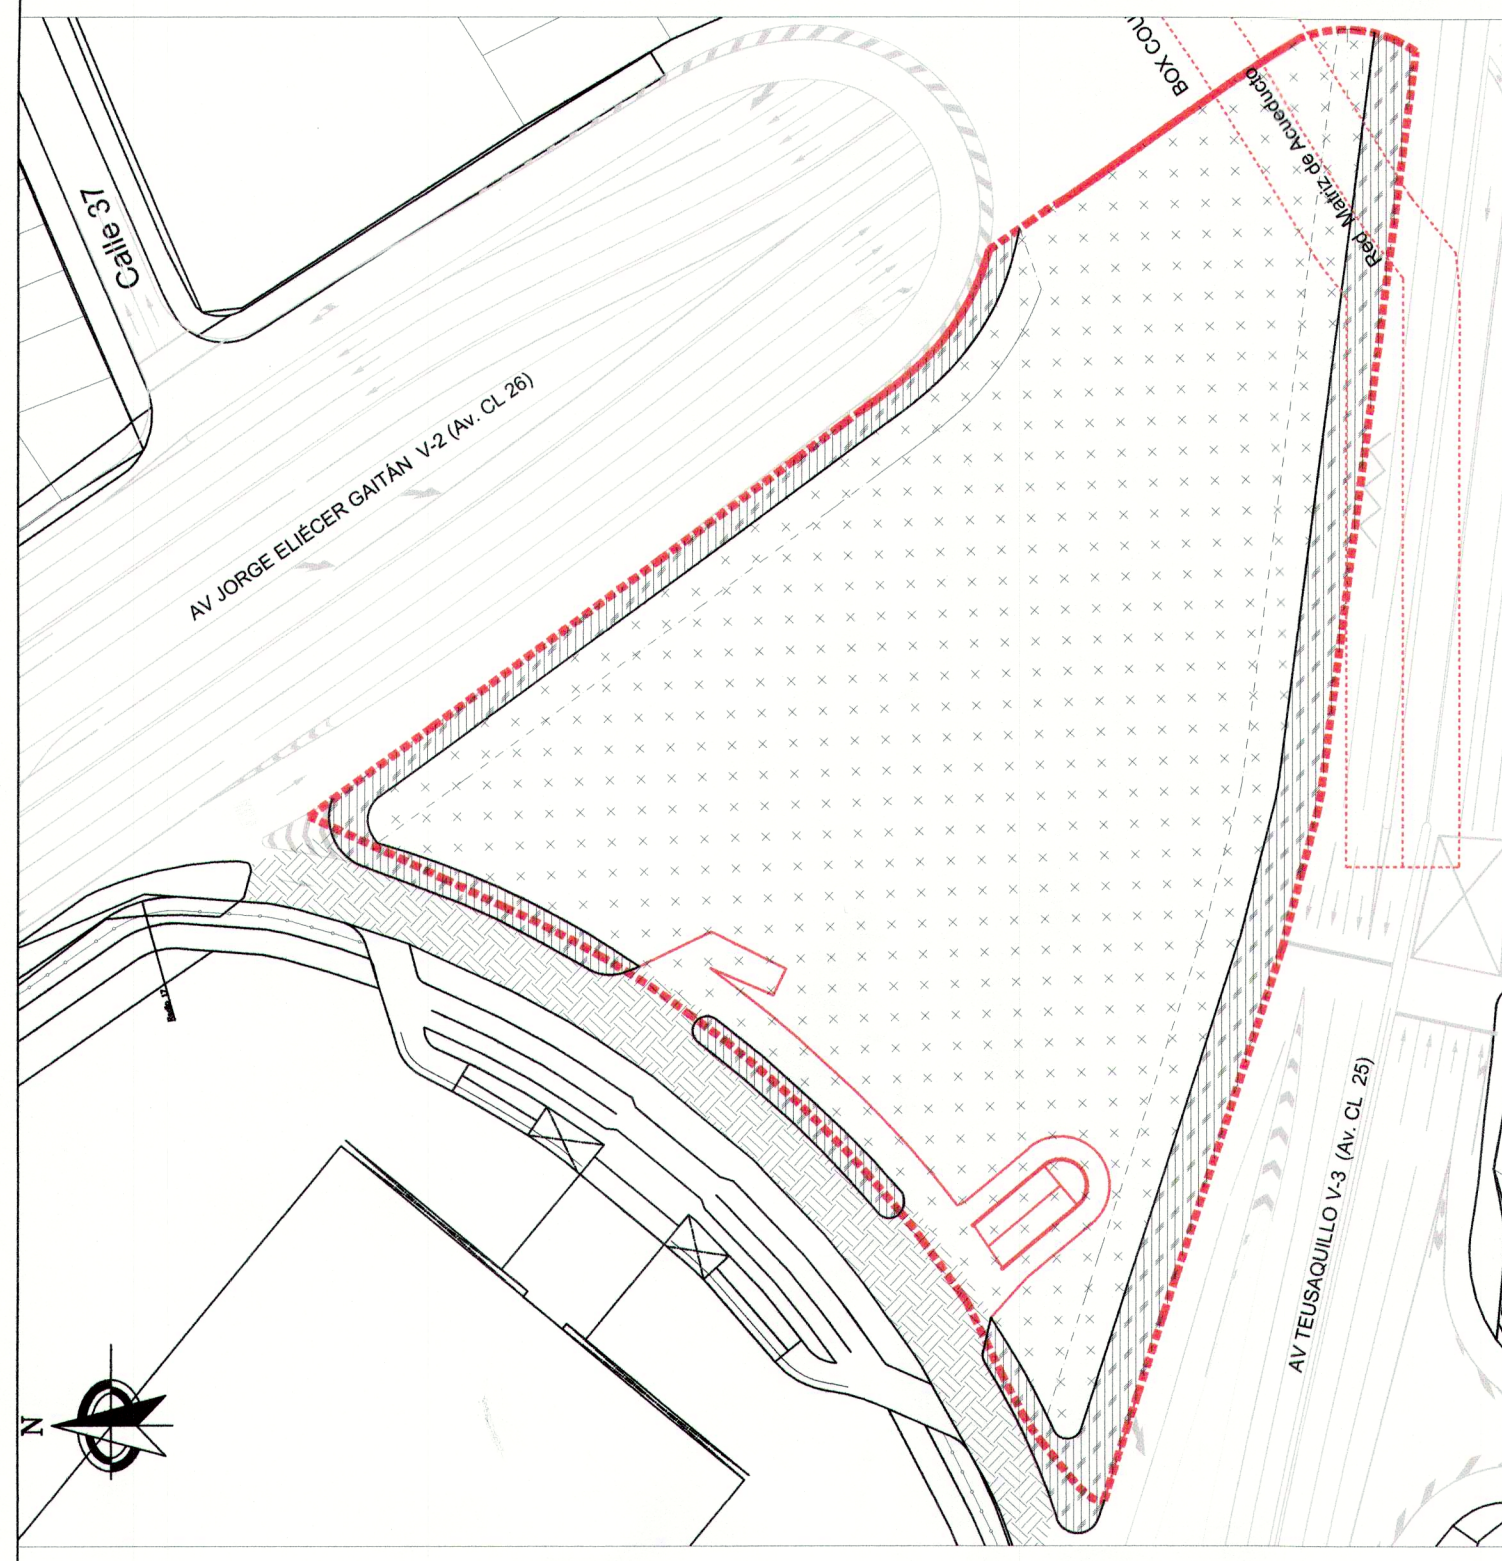
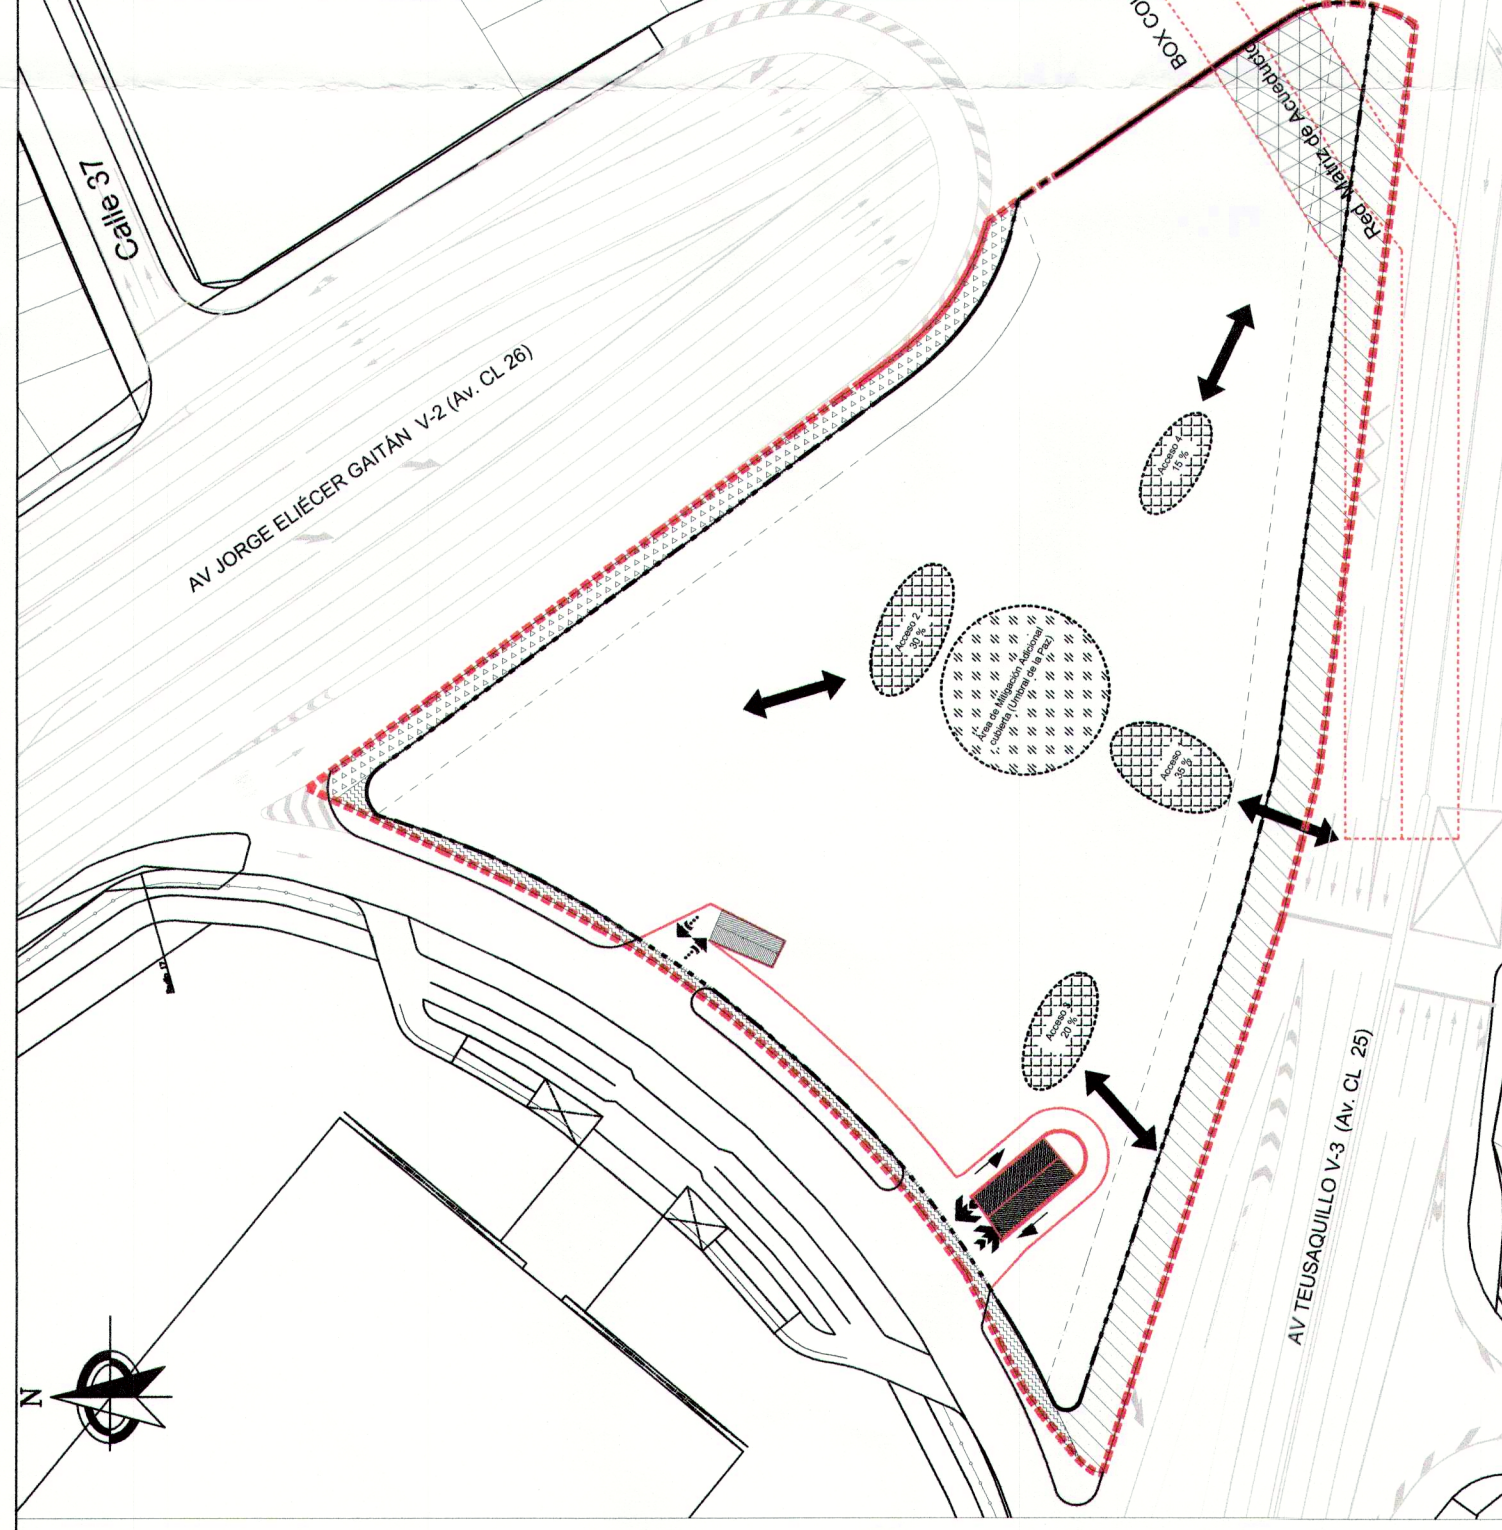


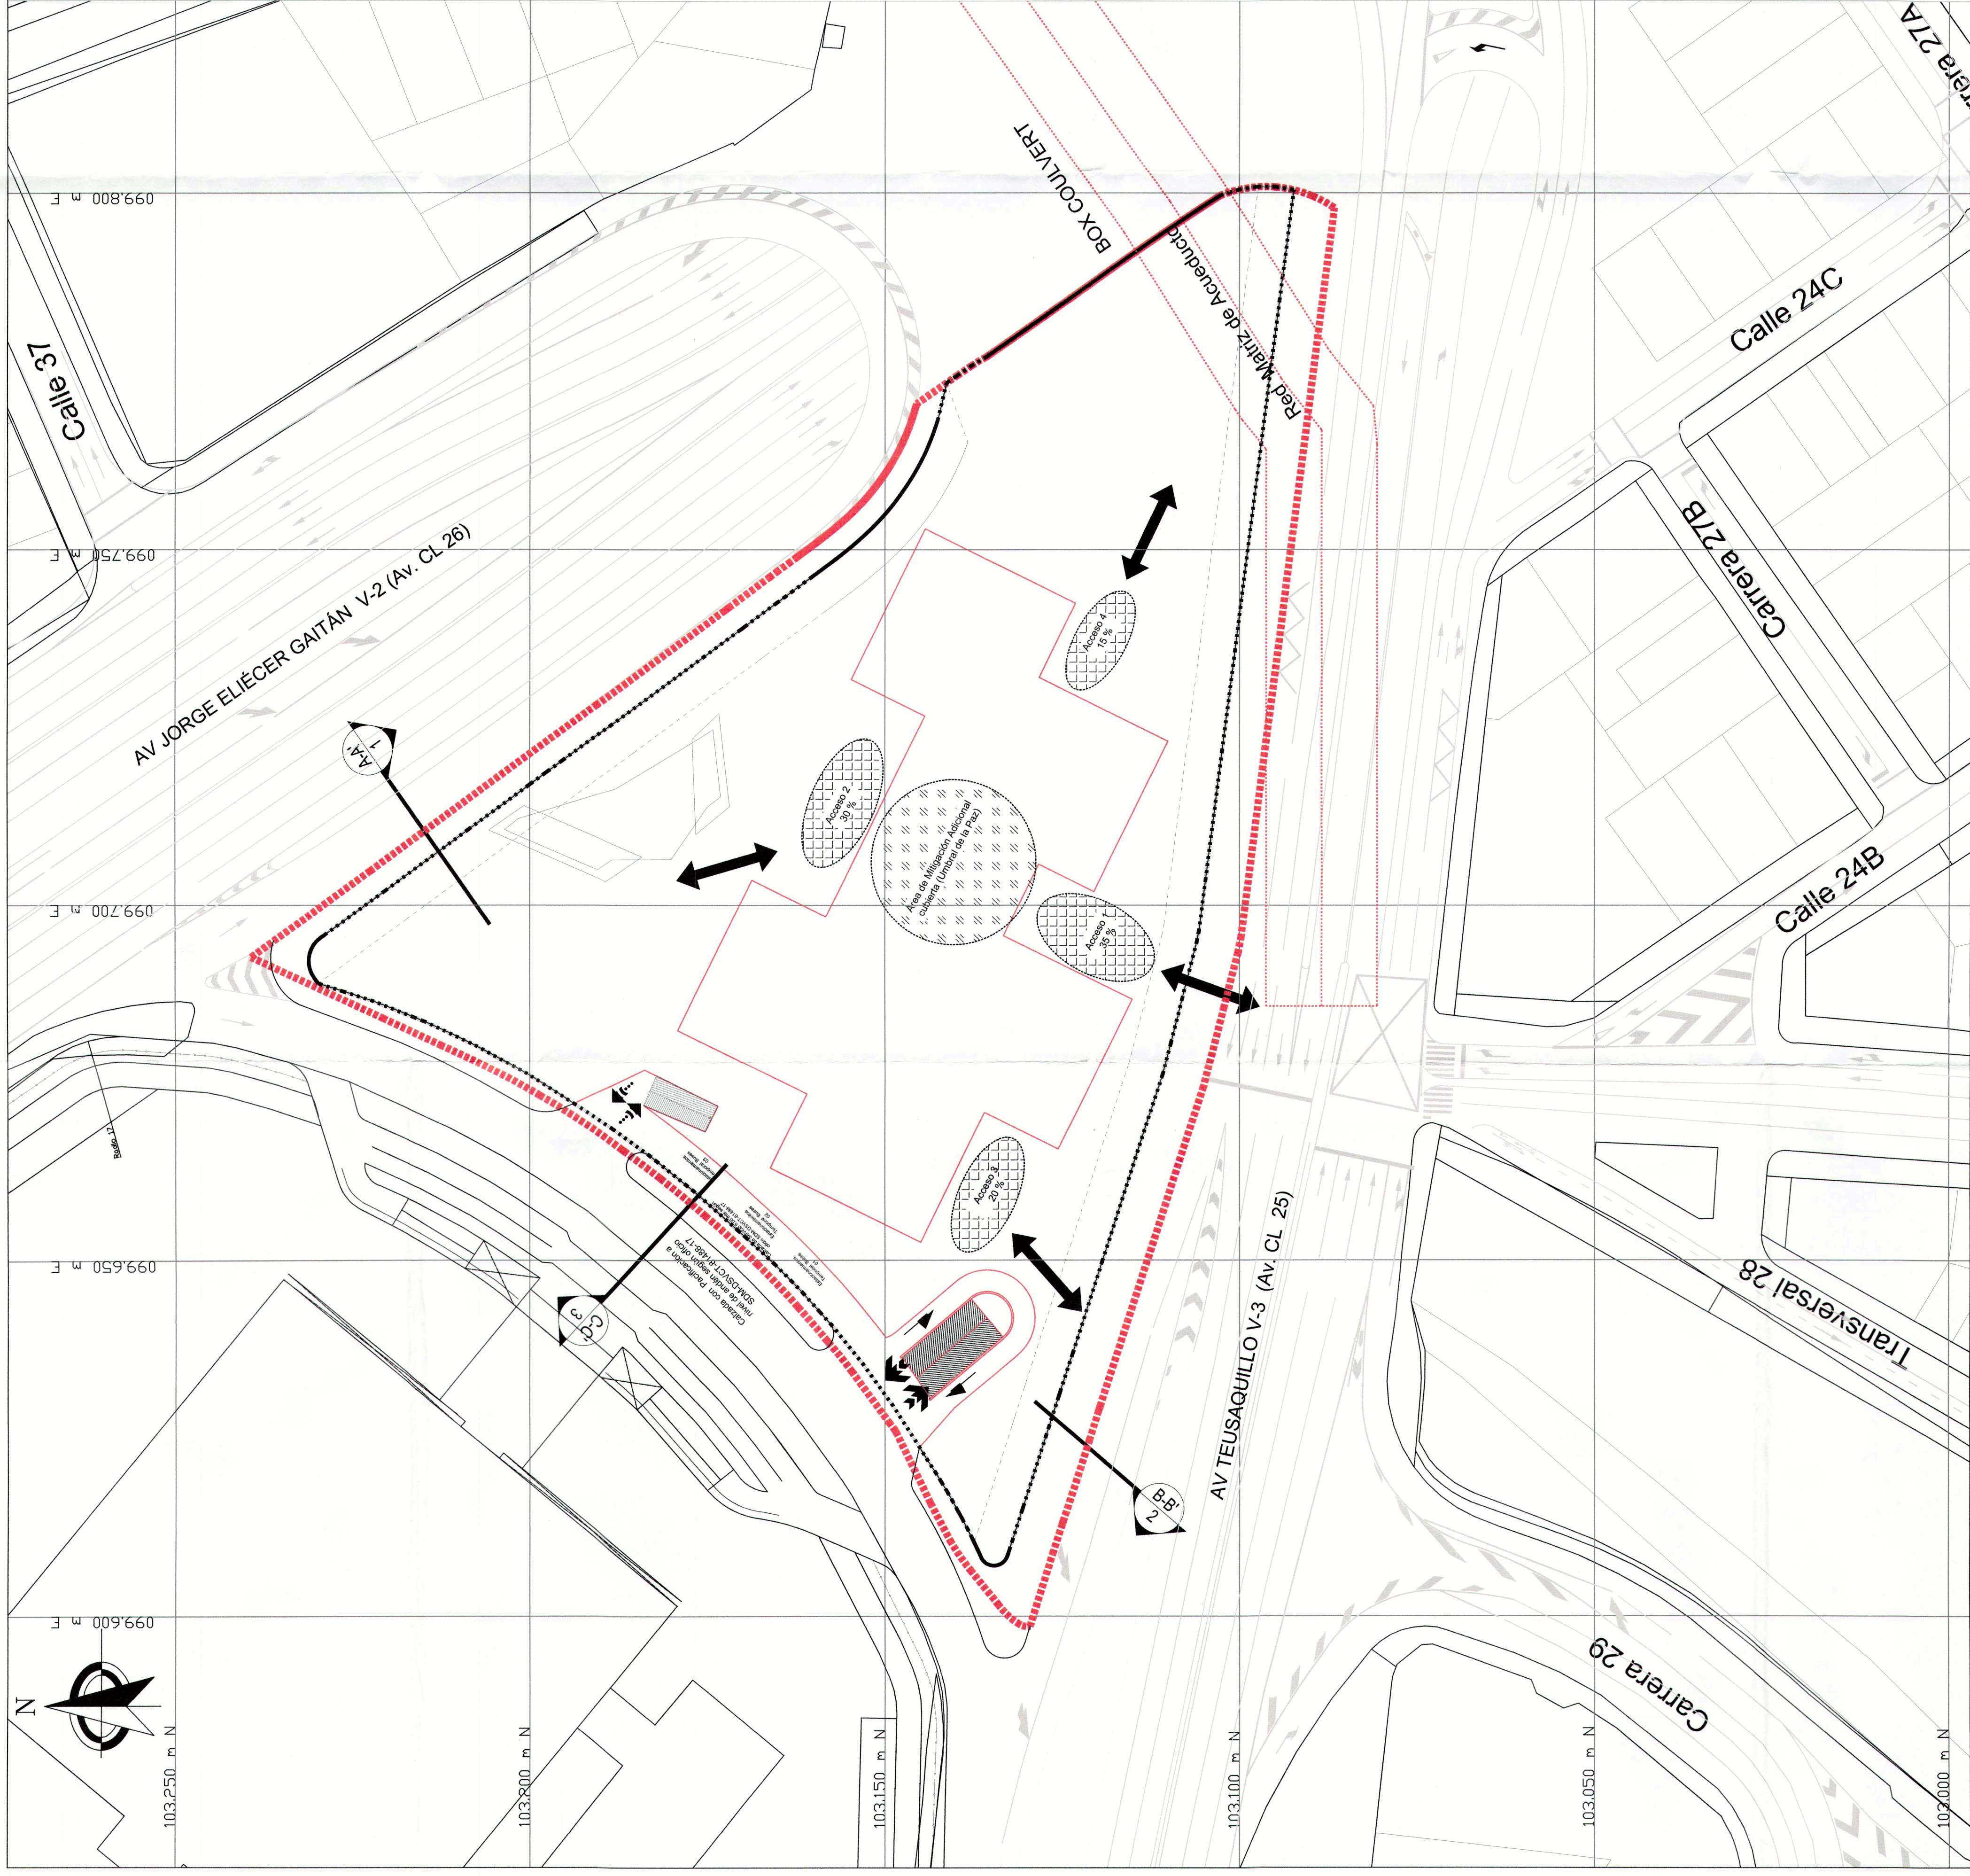


PERFILES VIALES INDICATIVOS

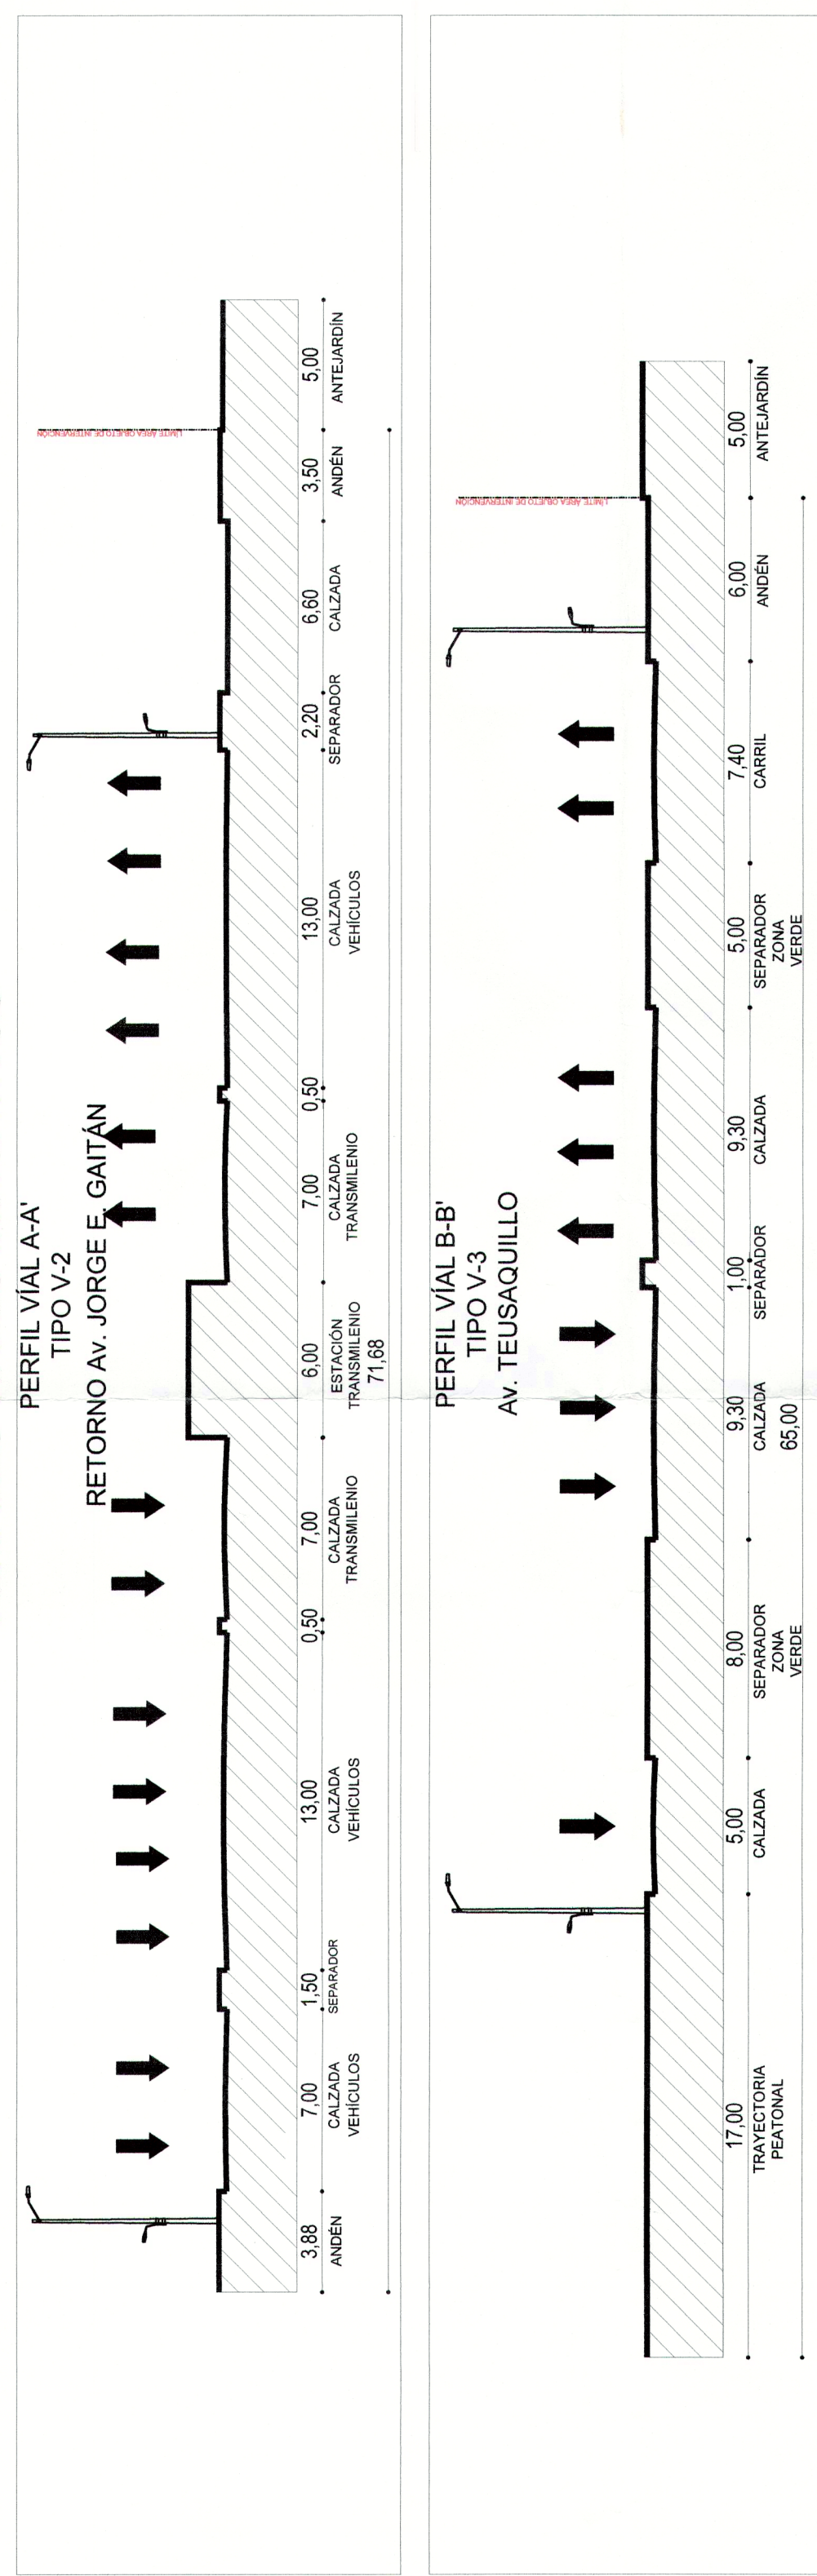


CUADRO INDICATIVO

[illegible]

CONVENCIONES GENERALES

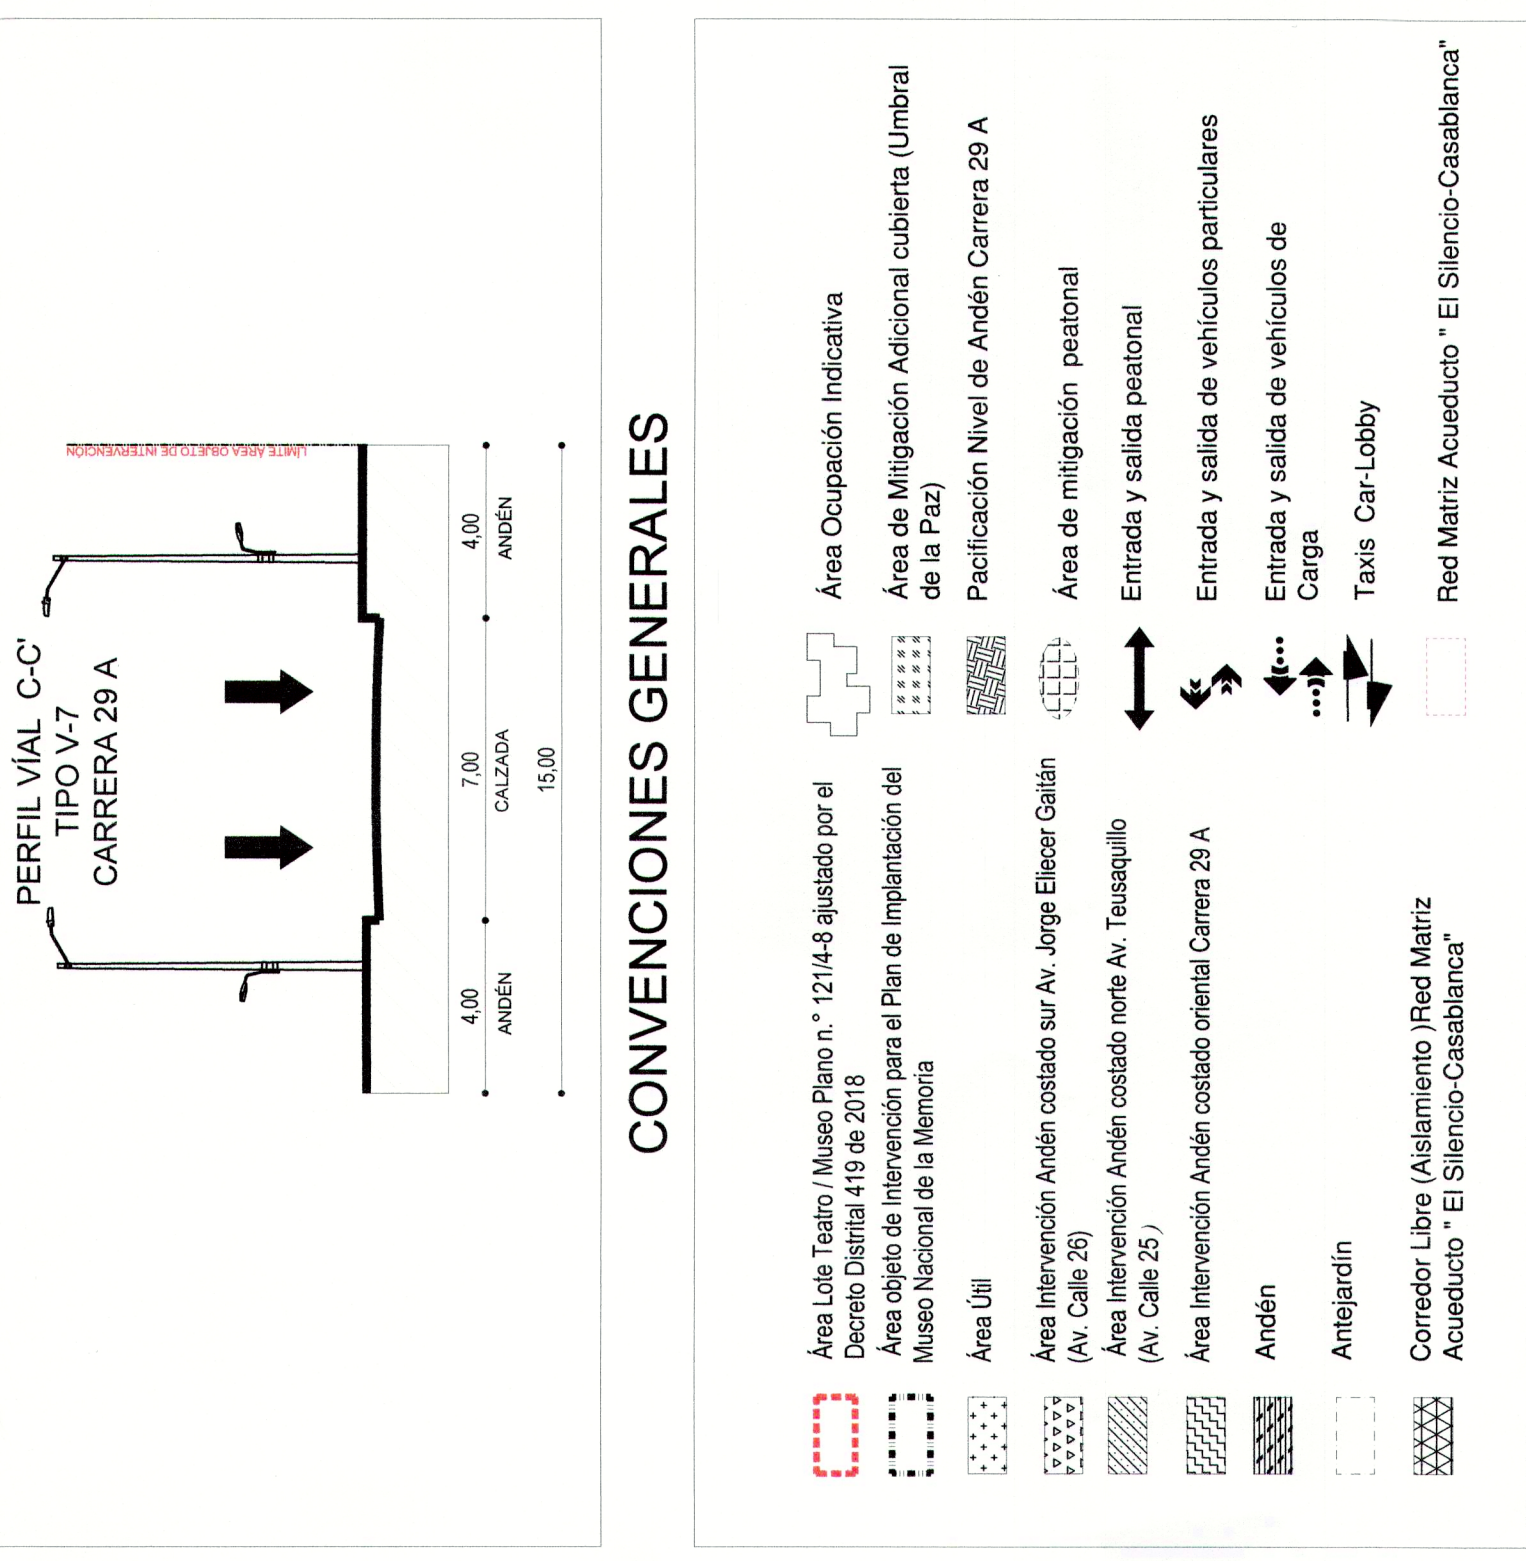

REPÚBLICA DE COLOMBIA

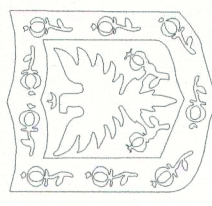

ALCALDÍA MAYOR
DE BOGOTÁ D.C.

SECRETARÍA DISTRITAL DE
PLANEACIÓN

LOCALIZACIÓN, PROPUESTA Y DISTRIBUCIÓN DE ÁREAS GENERALES INDICATIVAS

MUSEO NACIONAL DE LA MEMORIA

Localidad de Teusaquillo

PLAN DE IMPLANTACIÓN (PI)

PLANO No. 1 DE 1

RESOLUCIÓN No. 1810 DE 2018

14 DIC. 2018

NOTA GENERAL:

Este plano forma parte integral como se menciona en el artículo 1 de la Resolución expedida. Es indicativo de delimitación, espacio público y cuadros de áreas.

Nota: Los curadores urbanos deberán acatar las disposiciones de la Resolución adoptada y verificarán la concordancia del proyecto con las normas urbanísticas vigentes.

ANDRÉS ORTÍZ GÓMEZ
Secretario Distrital de Planeación

OBSERVACIONES SDP

