


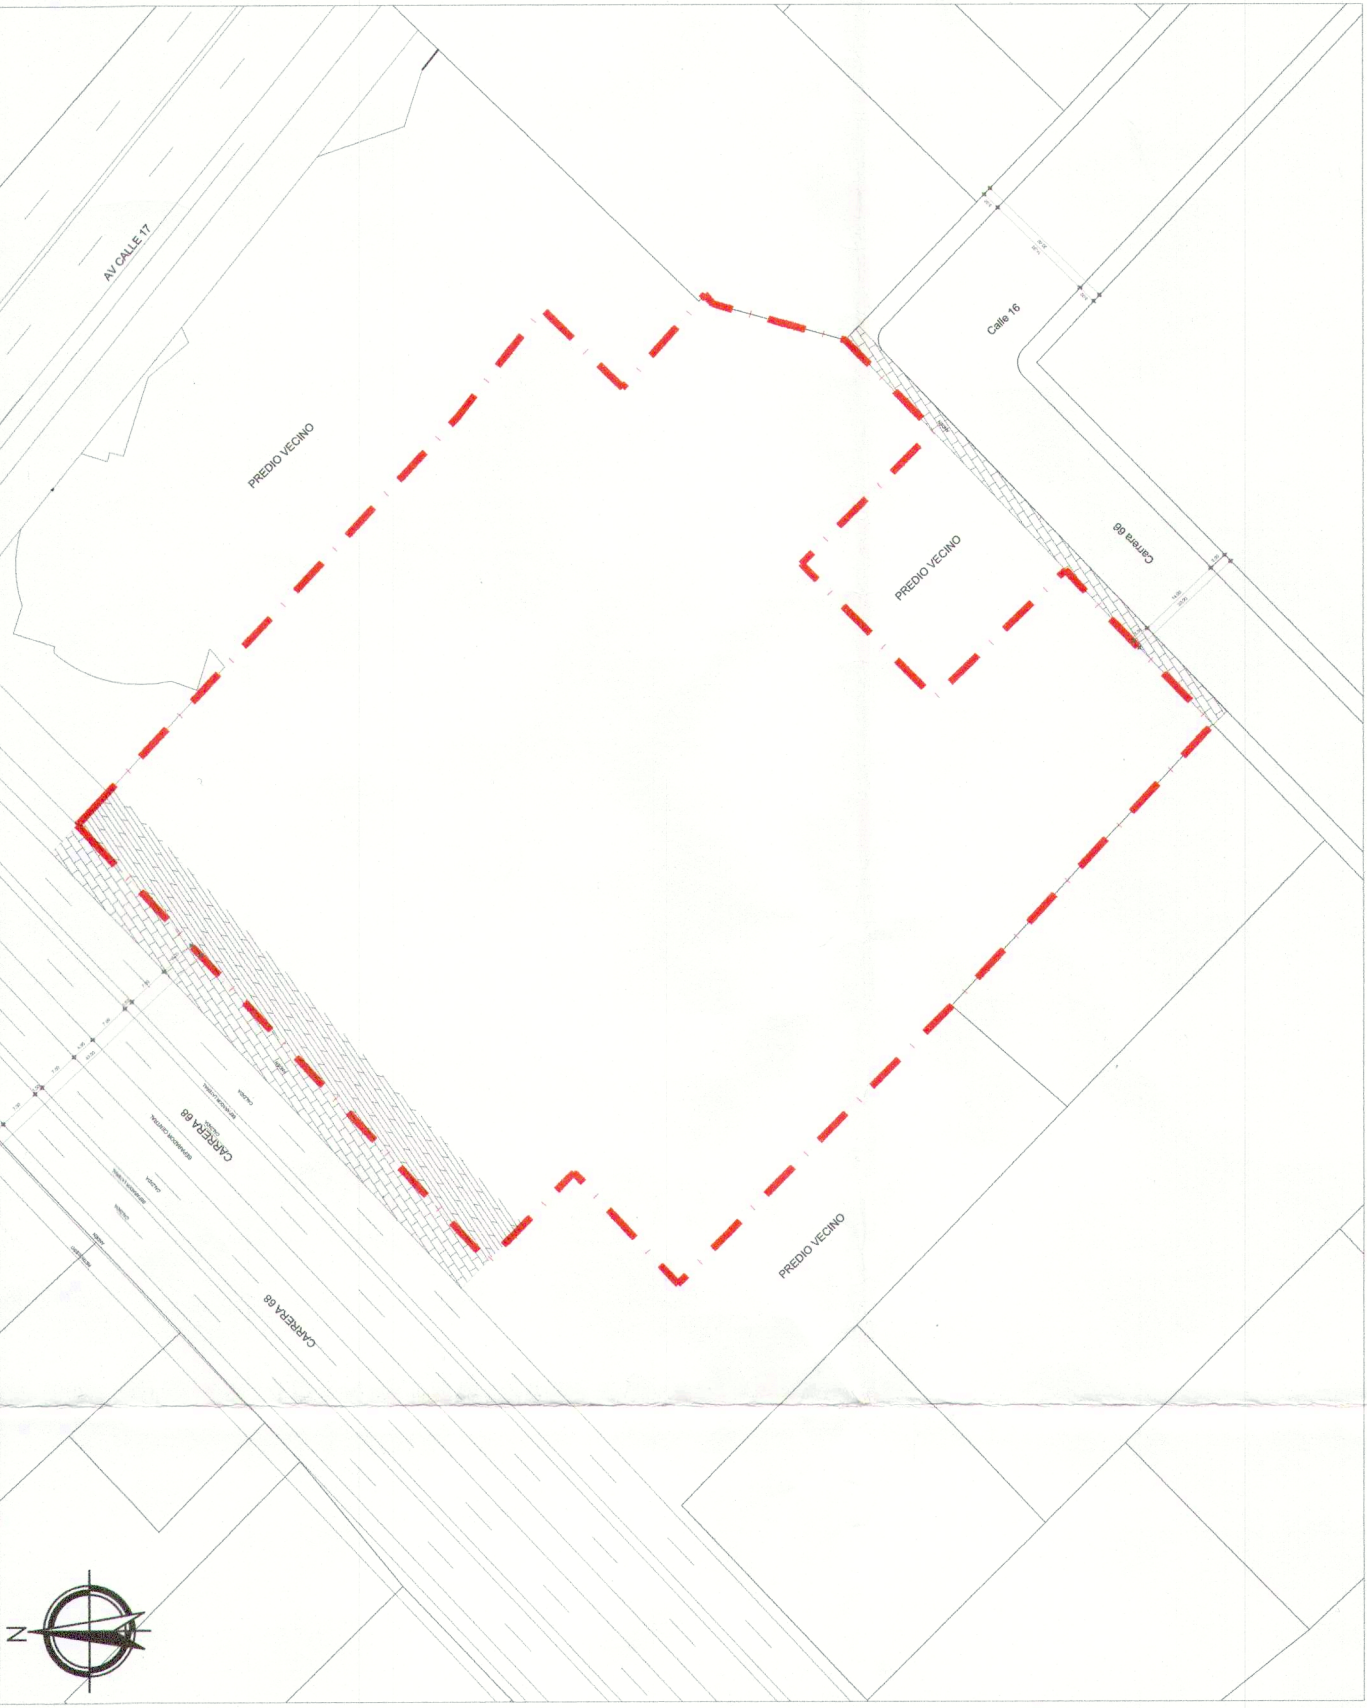
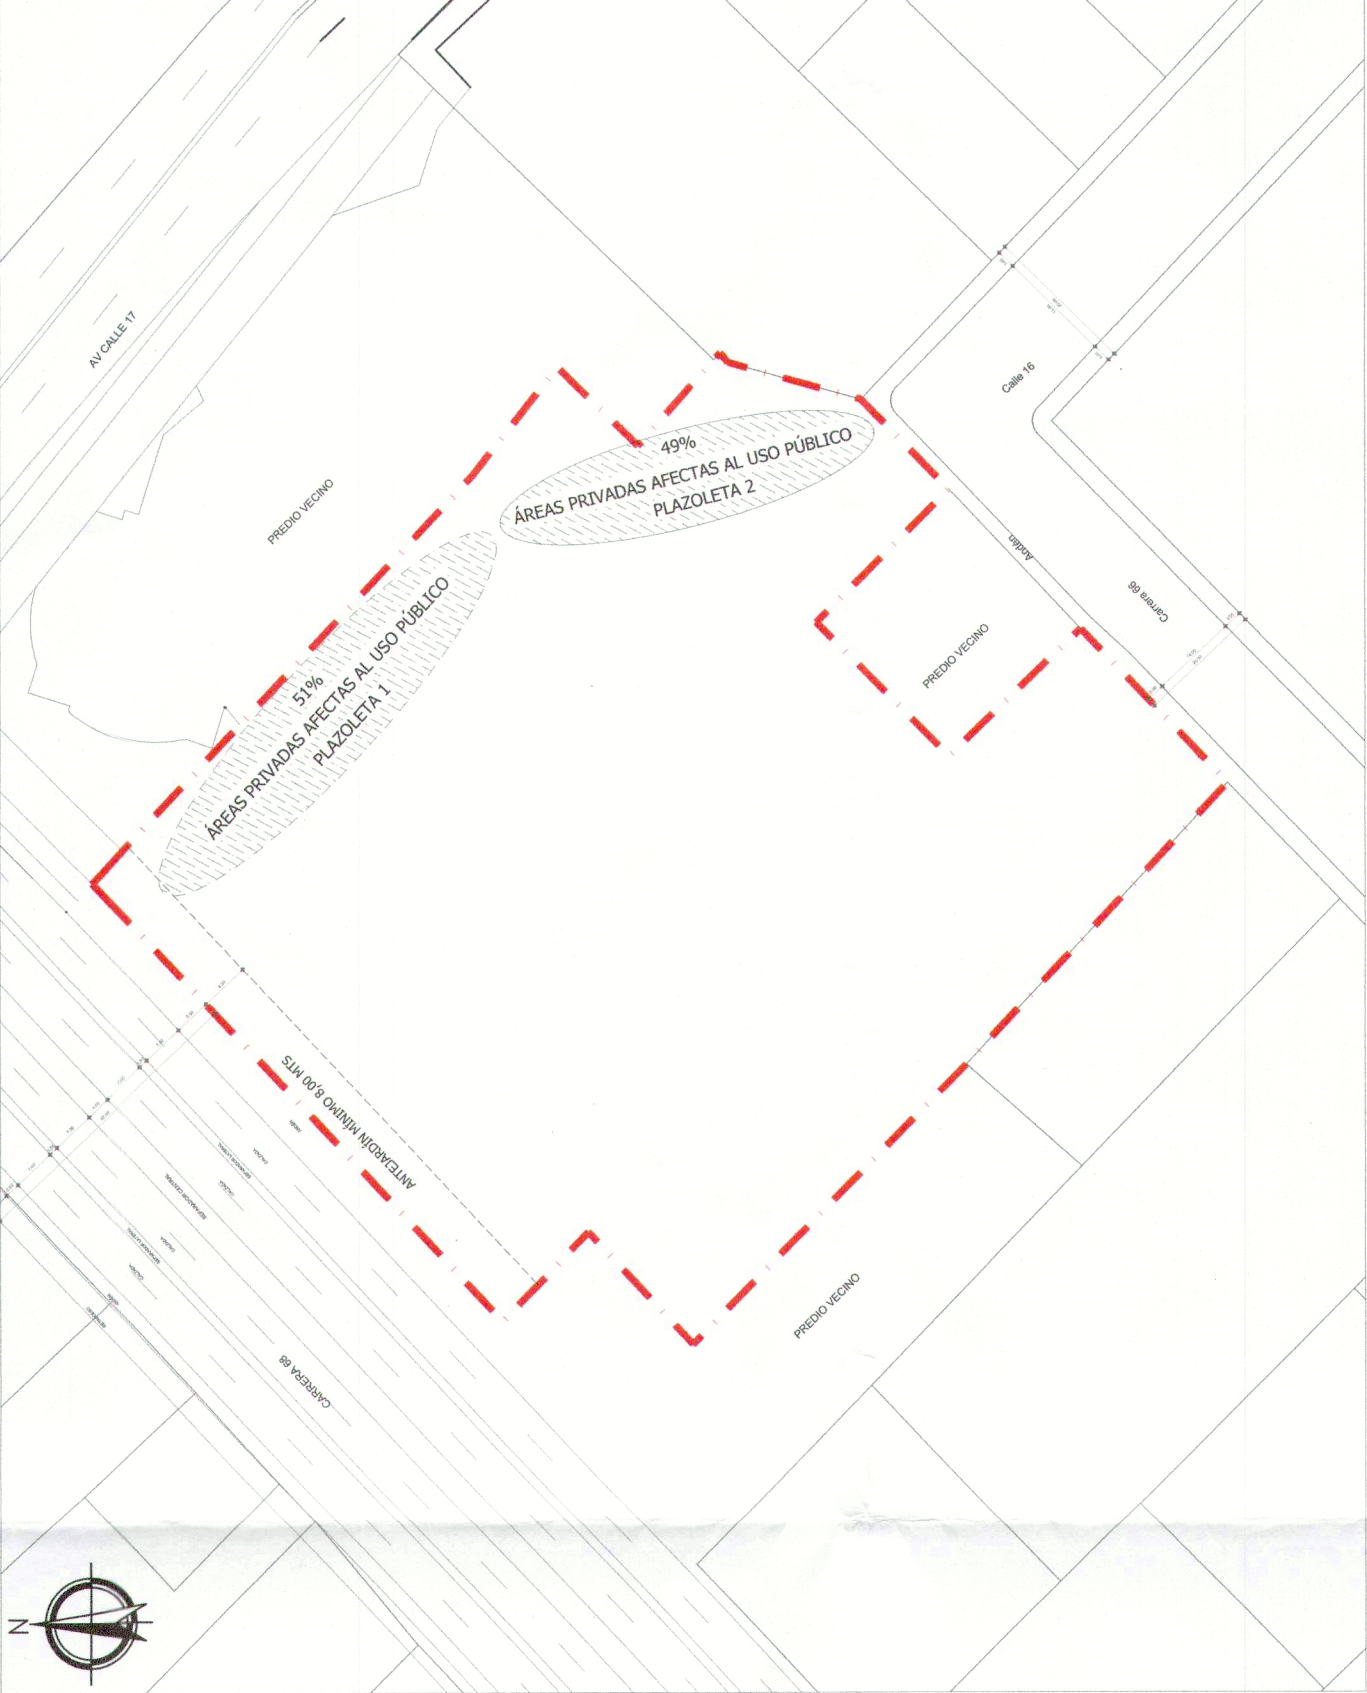


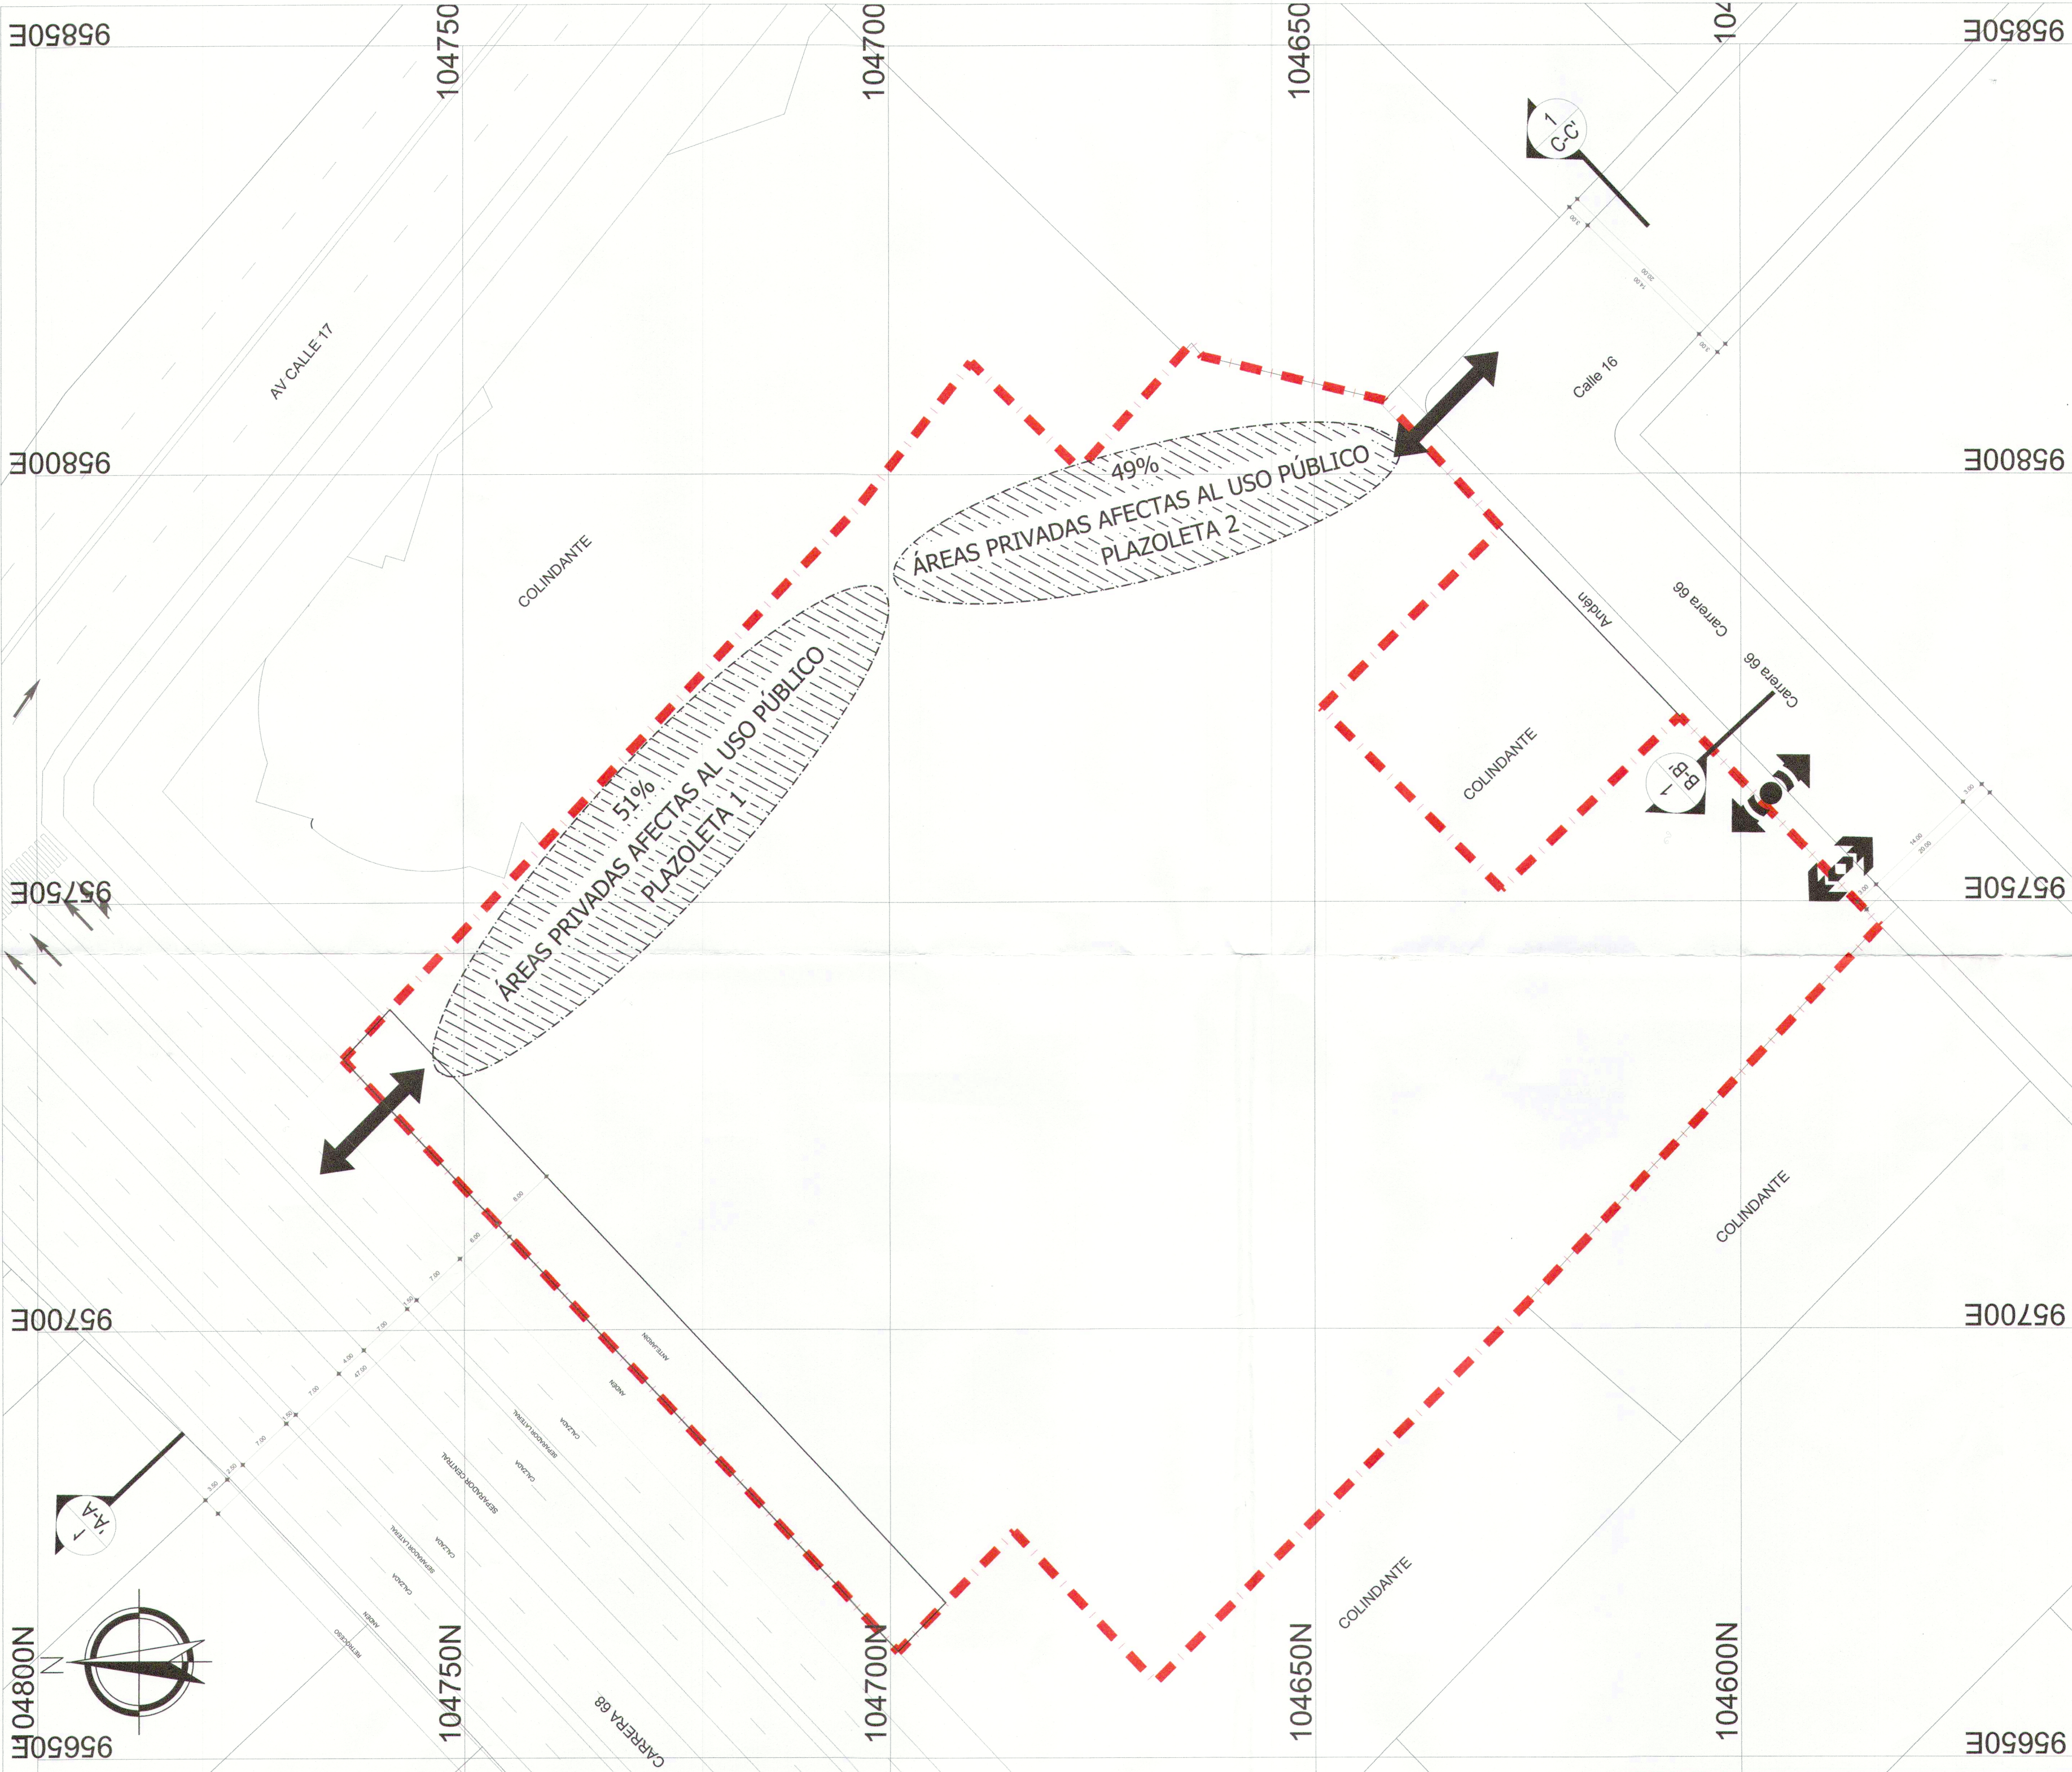


ESQUEMA DE PREDIOS

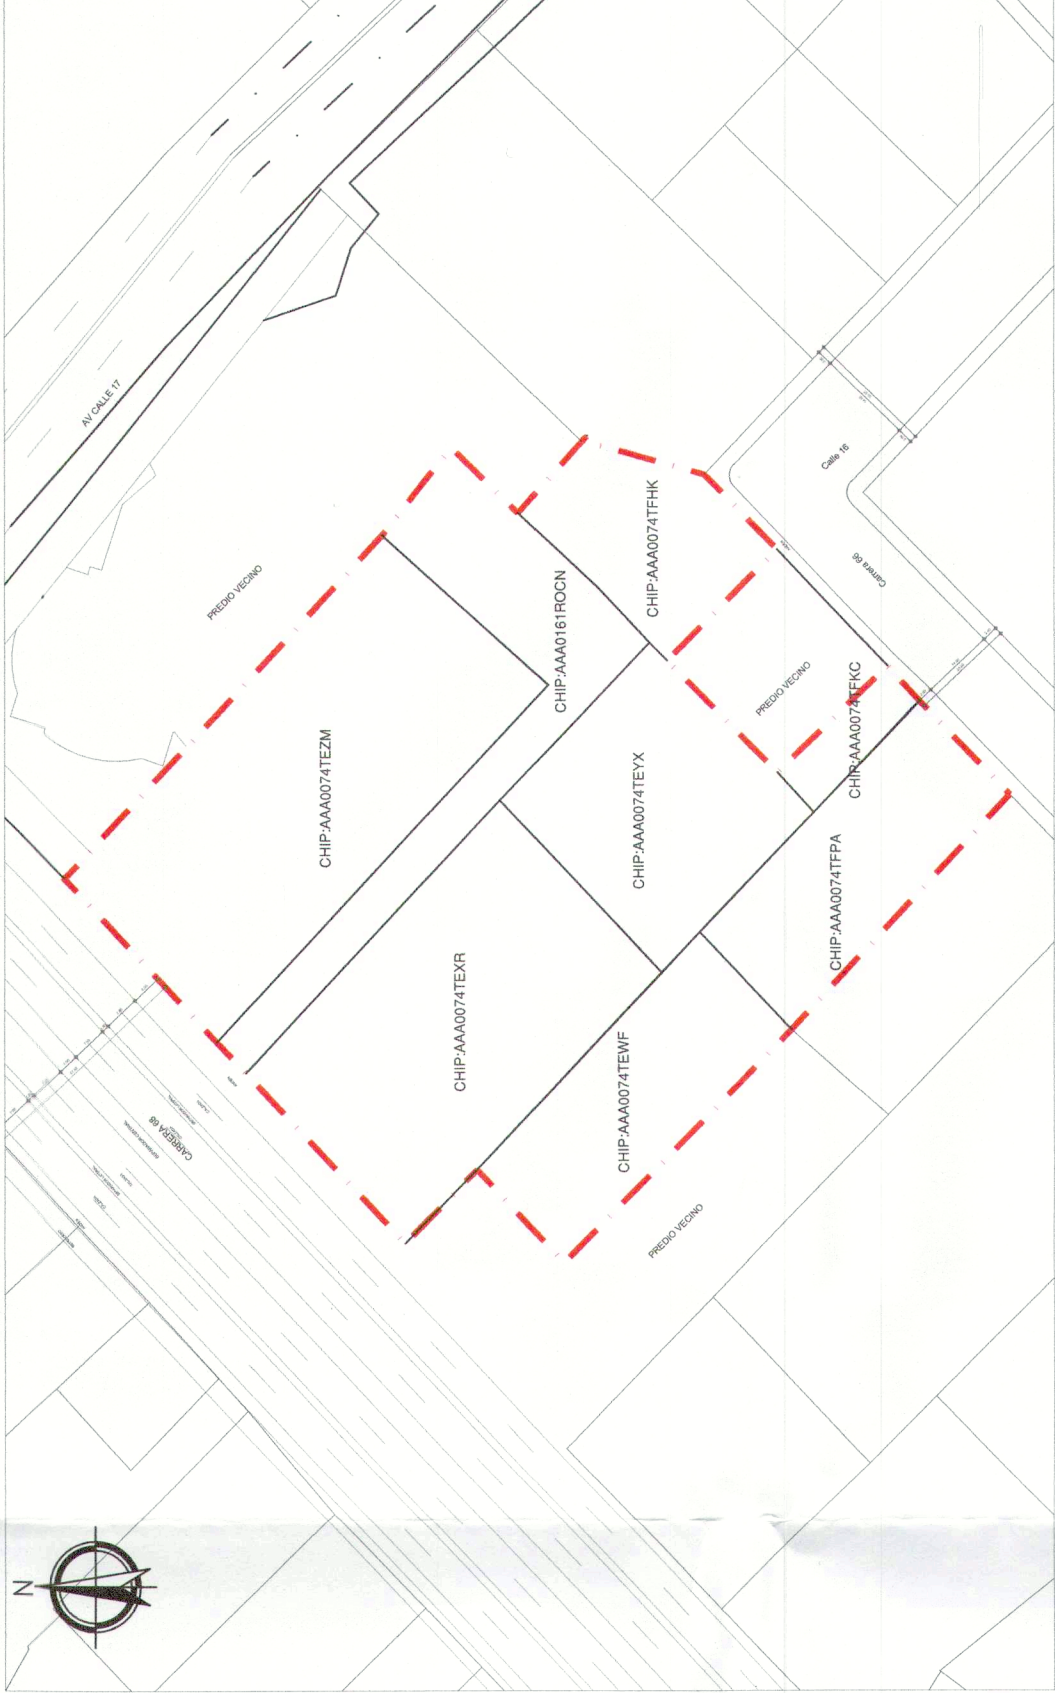

PARQUEADEROS POR CONVENIO

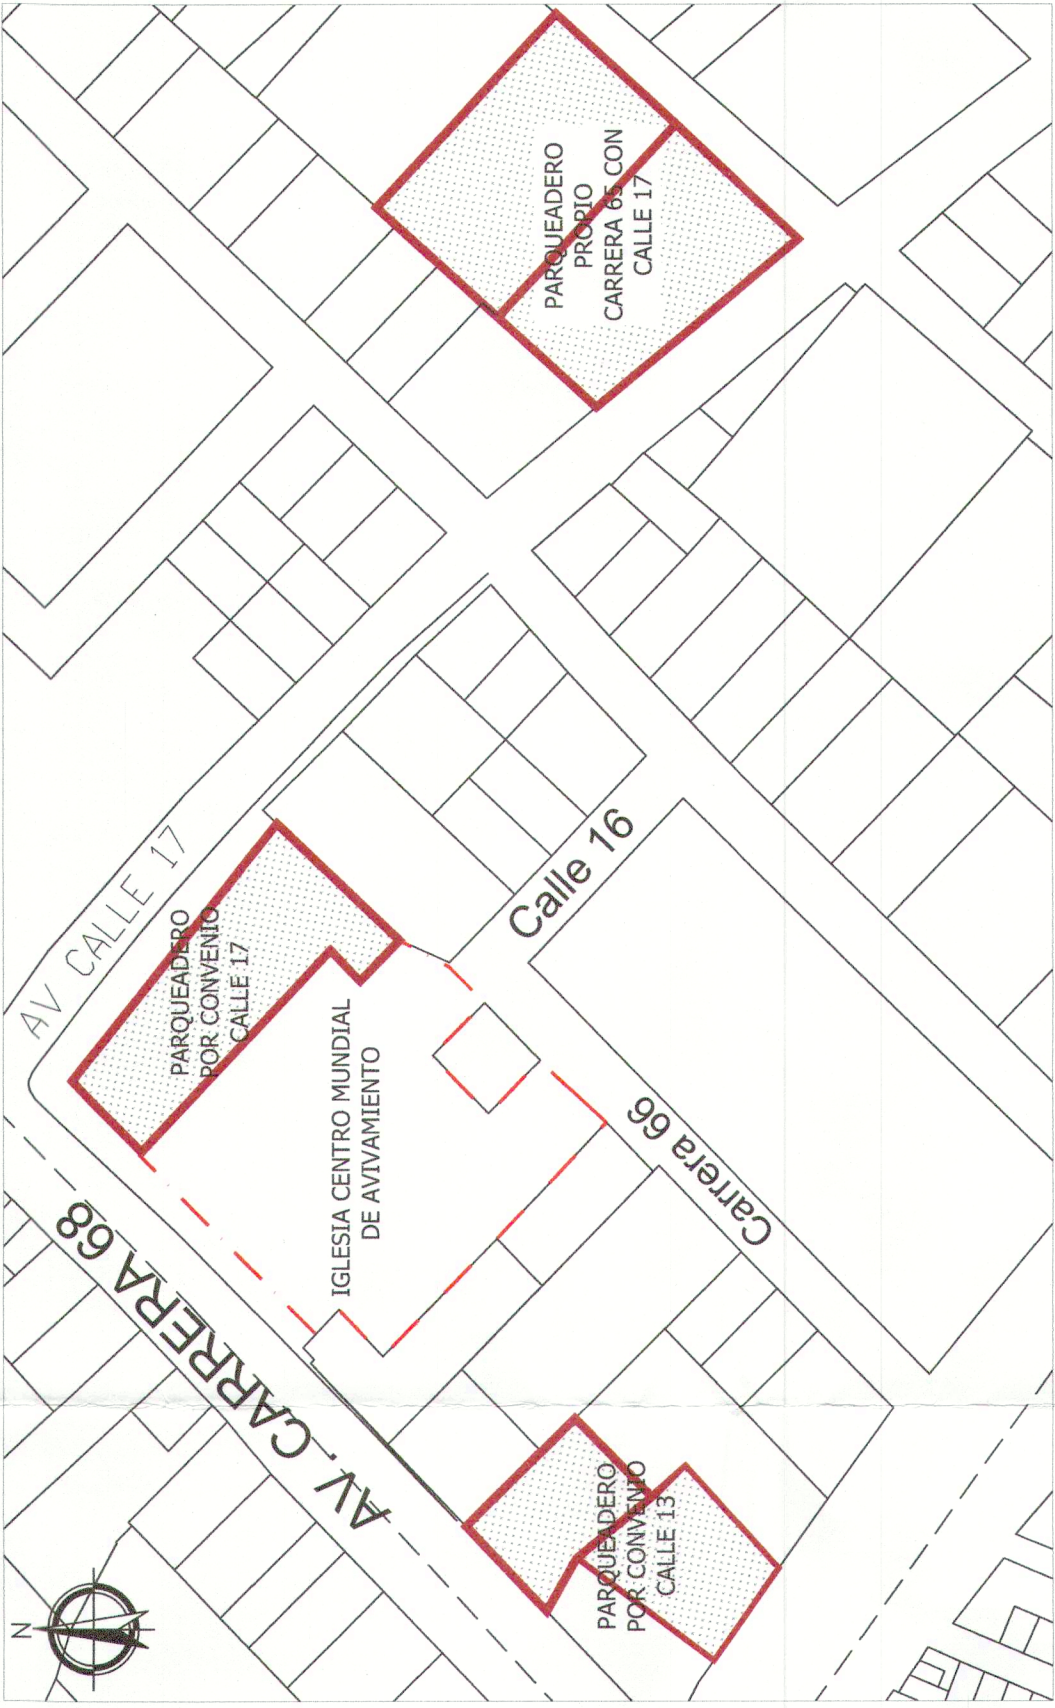


PERFILES VIALES INDICATIVOS

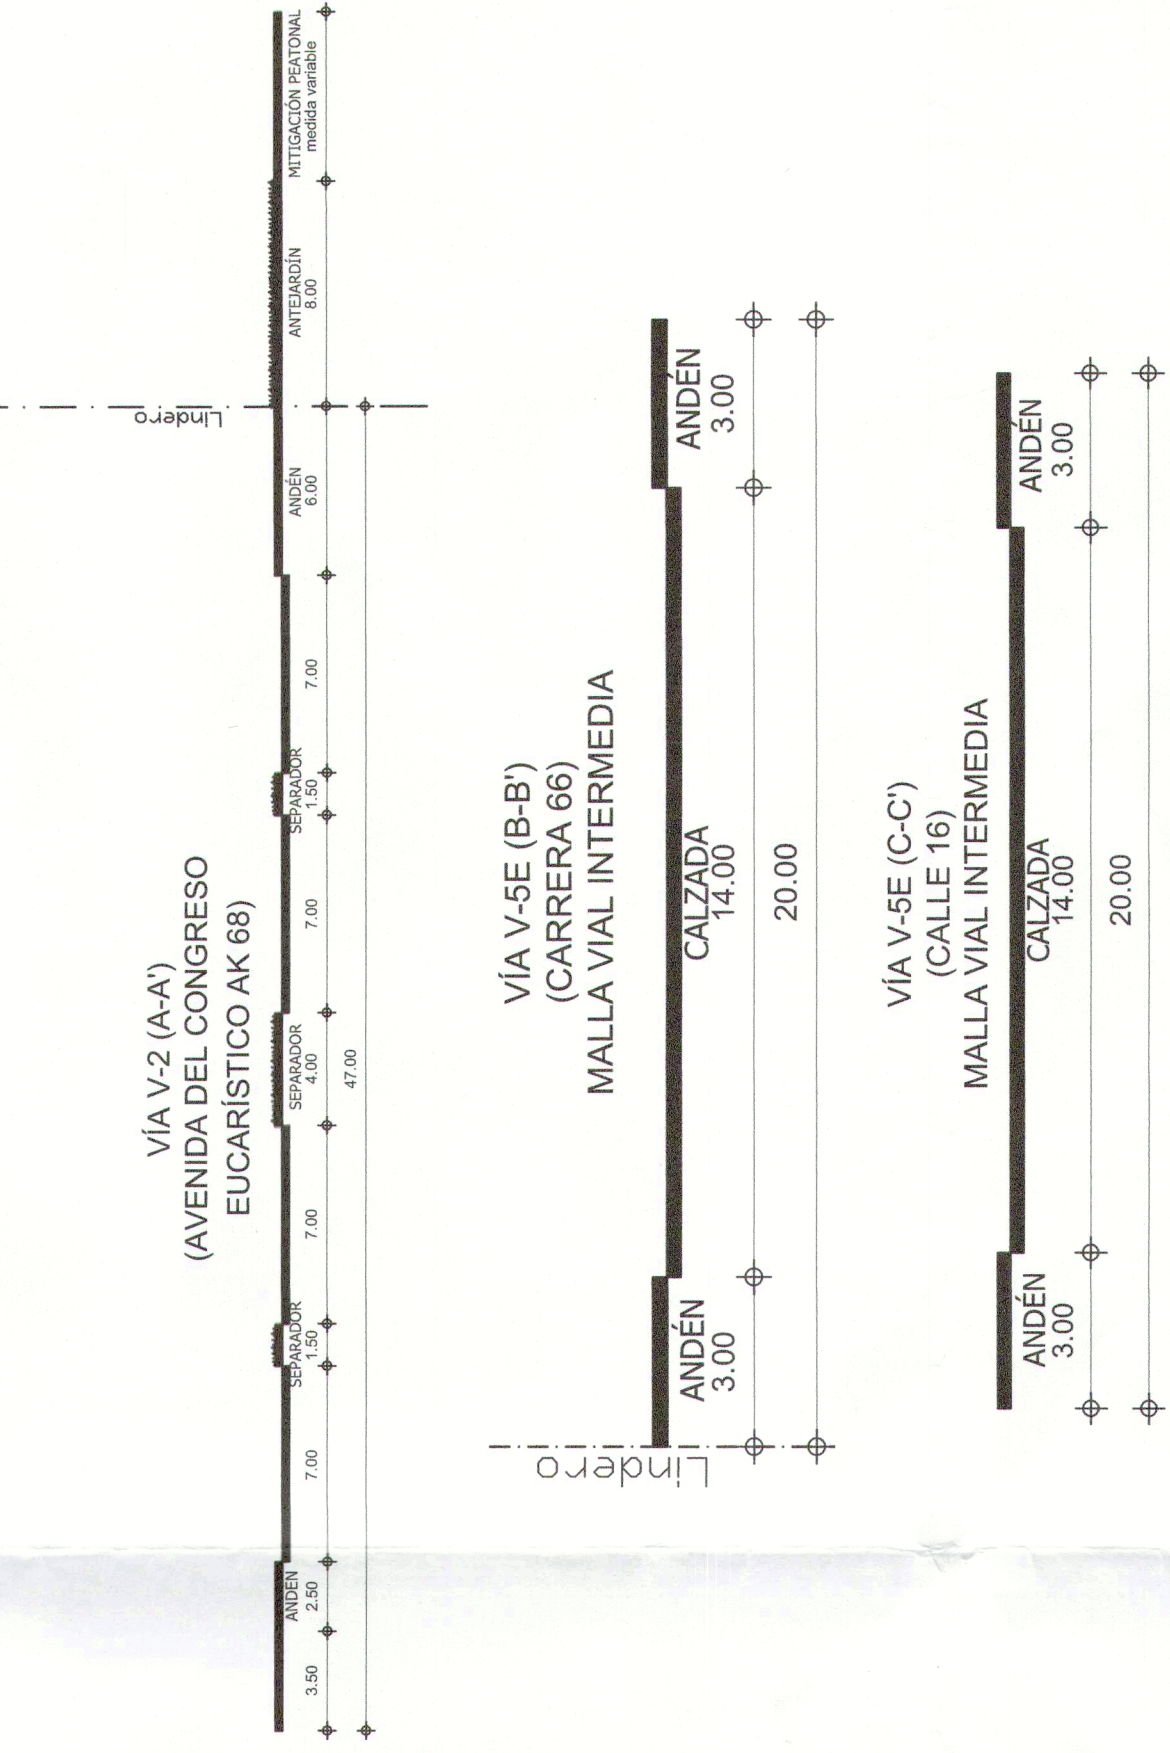

CUADRO DE ÁREAS

CUADRO DE ÁREAS	
CONCEPTO	M2
ÁREA DEL LOTE	14.977,06
ÍNDICE DE OCUPACIÓN	0,77
ÍNDICE DE CONSTRUCCIÓN	3,50
ÁREAS PRIVADAS AFECTAS AL USO PÚBLICO	
Áreas Privadas Afectas al Uso Público: 2.500 m2	
PLAZOLETAS	M2
PLAZOLETA 1	1.275,00
Plazoleta del Eucarístico - AK 68	51%
PLAZOLETA 2	1.225,00
Plazoleta 2 (Carrera 66)	49%
TOTAL	2.500,00
	100% ¹

CONVENCIONES GENERALES

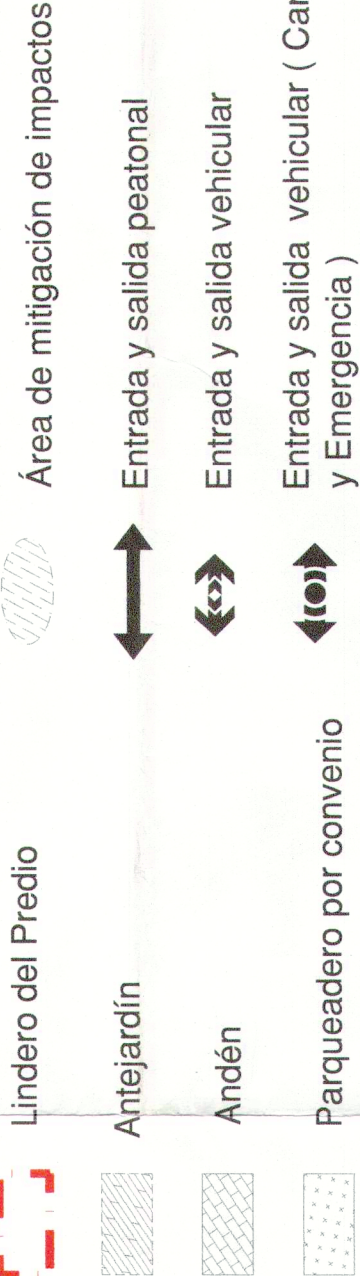

REPÚBLICA DE COLOMBIA



ALCALDÍA MAYOR
DE BOGOTÁ D.C.

SECRETARÍA DISTRITAL DE
PLANEACIÓN

LOCALIZACIÓN, PROPUESTA Y DISTRIBUCIÓN DE ÁREAS GENERALES

IGLESIA CENTRO MUNDIAL DE
AVIVAMIENTO
Av. Carrera 68 # 15 - 80
Localidad de Puente Aranda
PLAN DE REGULARIZACION Y MANEJO

RESOLUCIÓN No. 2823
DE 2019


MAURICIO ENRIQUE ACOSTA PINILLA
Subsecretario de Planeación Territorial

NOTA GENERAL:
Este plano forma parte integral como se menciona en el artículo 2 de la Resolución expedida. Contiene cuadro de áreas, el esquema indicativo de áreas de mitigación y accesos, esquema indicativo de deslinde, esquema de predios y perfiles viales indicativos.

Nota: Los curadores urbanos deberán acatar las disposiciones de la Resolución adoptada y verificarán la concordancia del proyecto con las normas urbanísticas vigentes.

OBSERVACIONES SDP

NOTA:
La propuesta de los diseños de espacio público para las áreas de mitigación de impactos, se desarrollará de acuerdo a la cartilla de accesos y a la cartilla de mobiliario urbano.

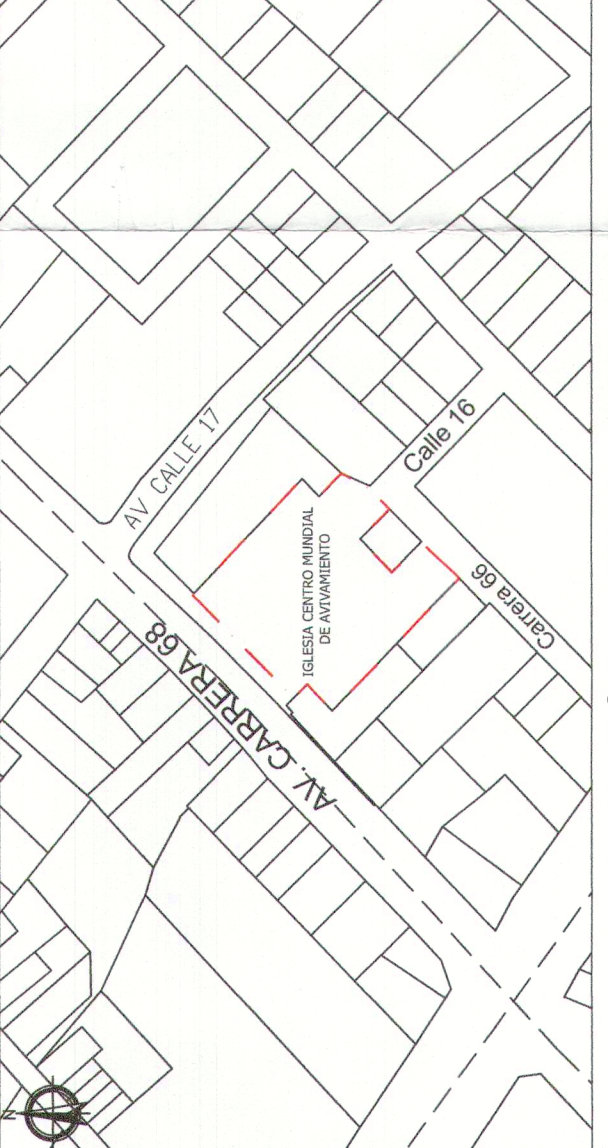

LOCALIZACIÓN GENERAL - ESC. 1/5000