

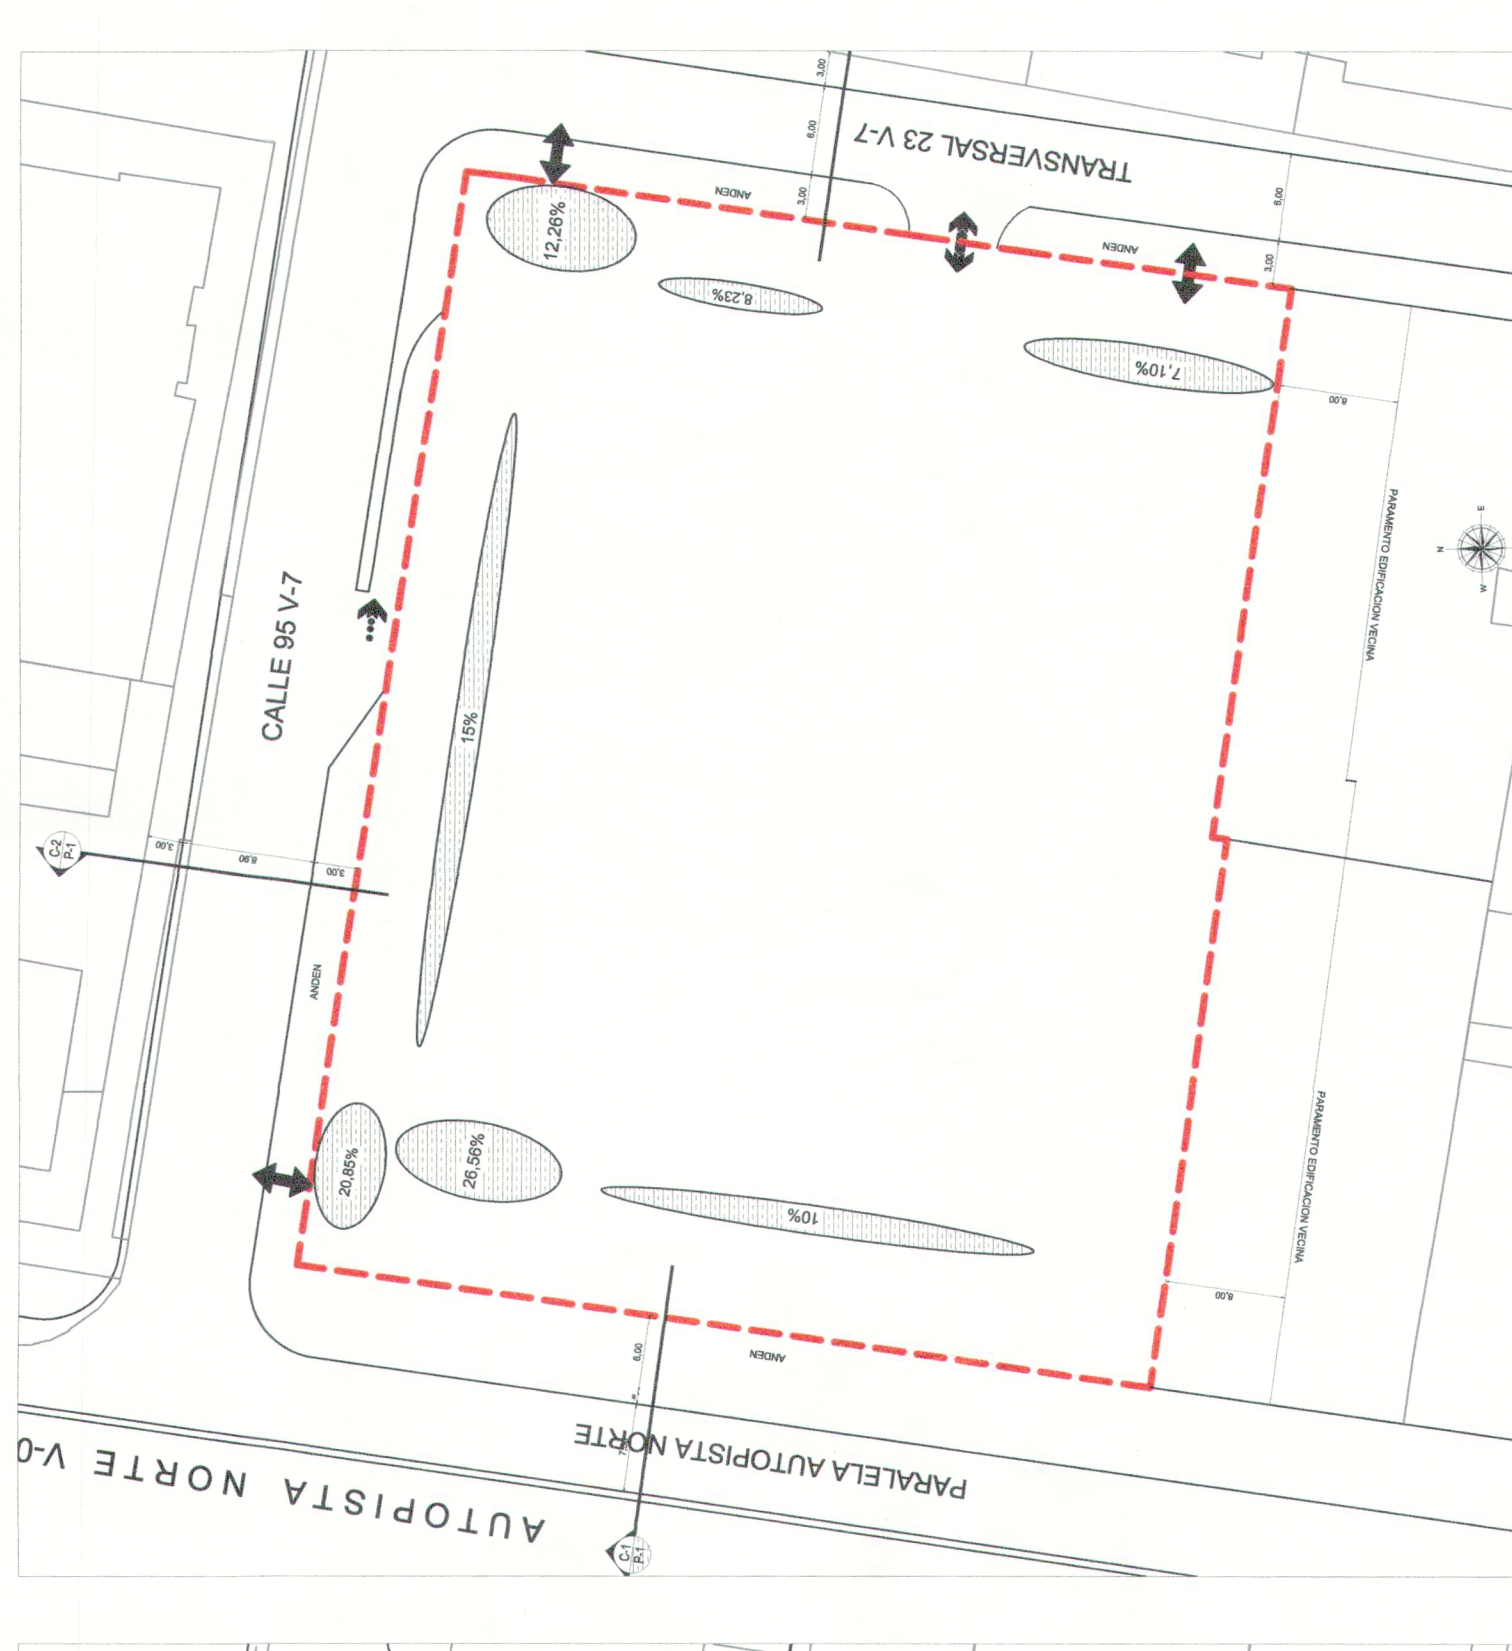


ESQUEMA INDICATIVO DE DESLINDE

ESQUEMA INDICATIVO DE DESLINDE

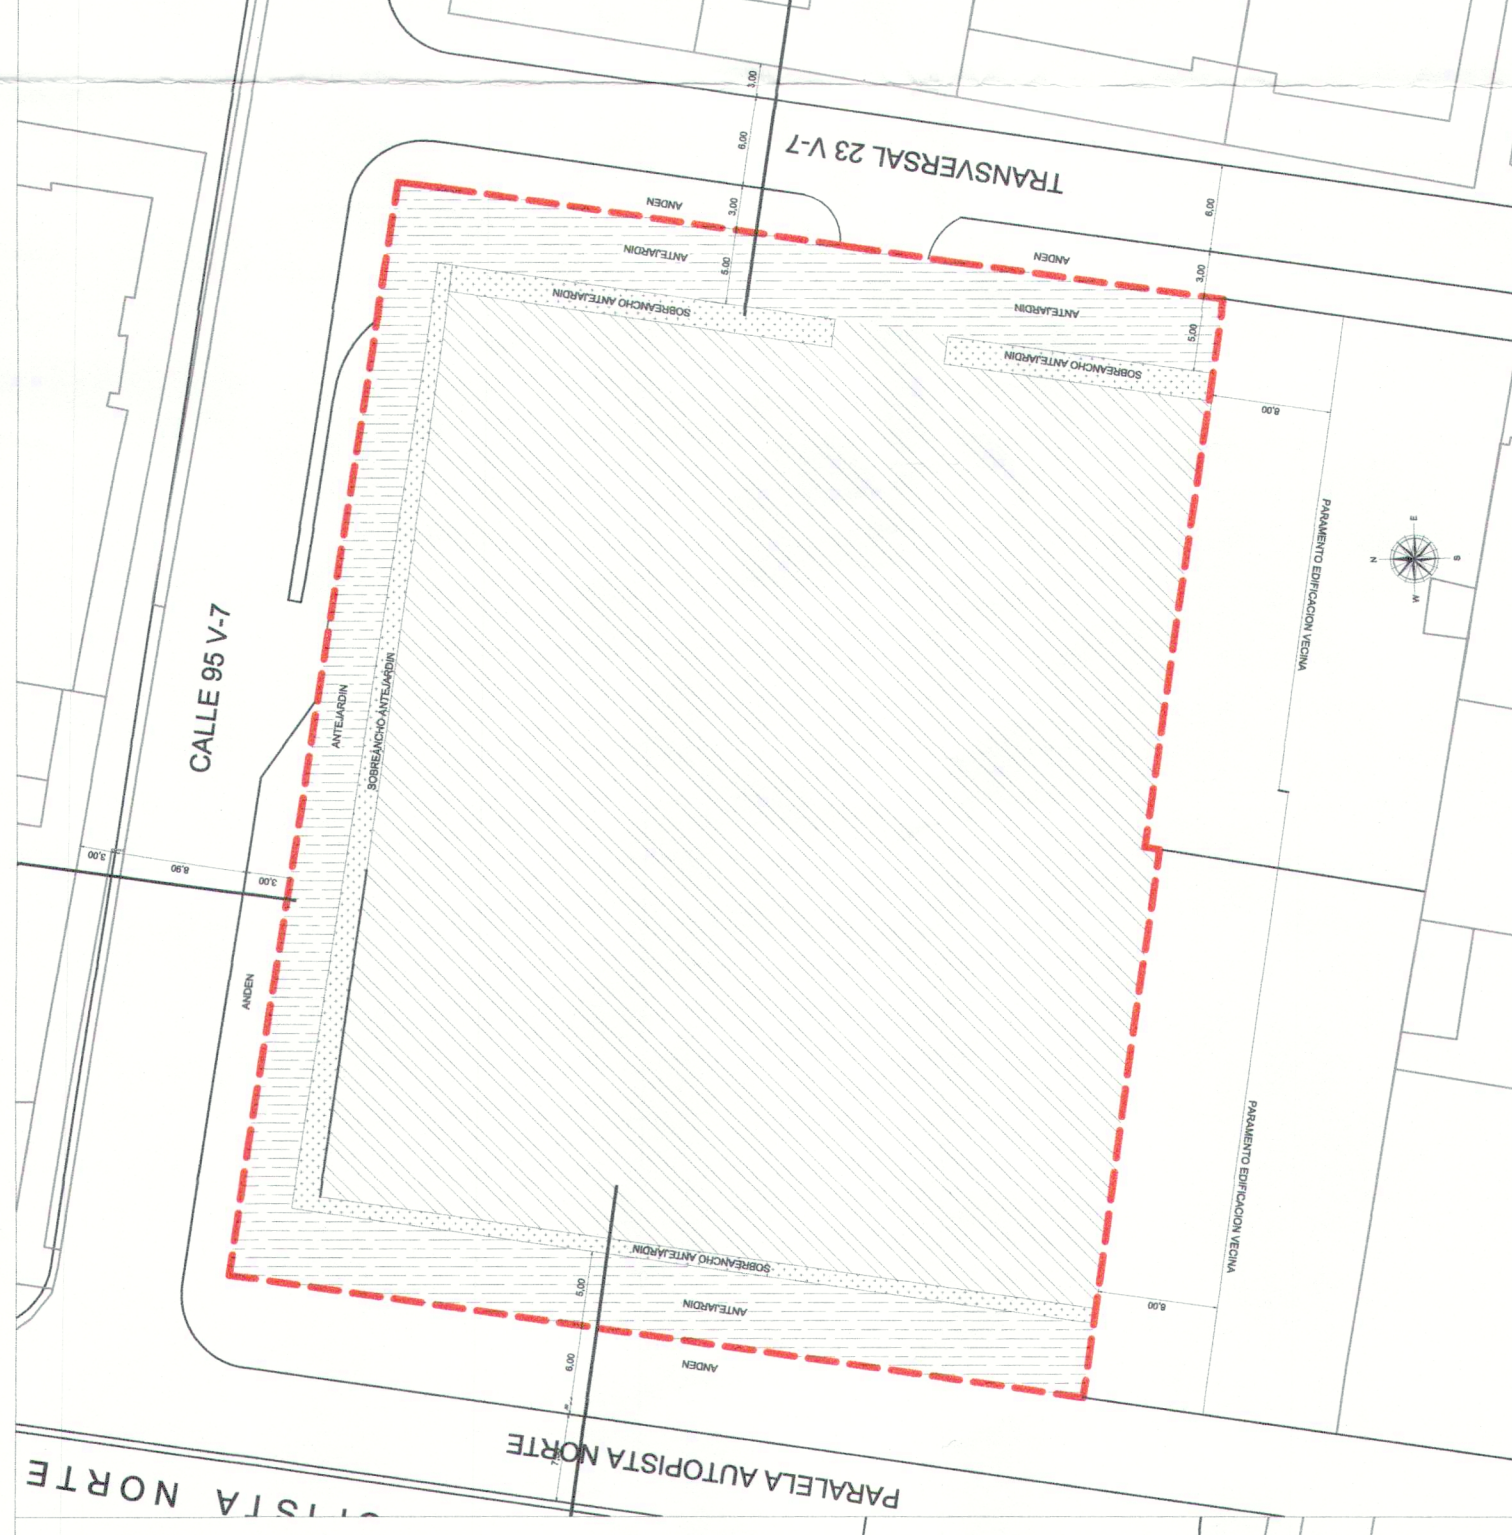

PERFILES VIALES INDICATIVOS

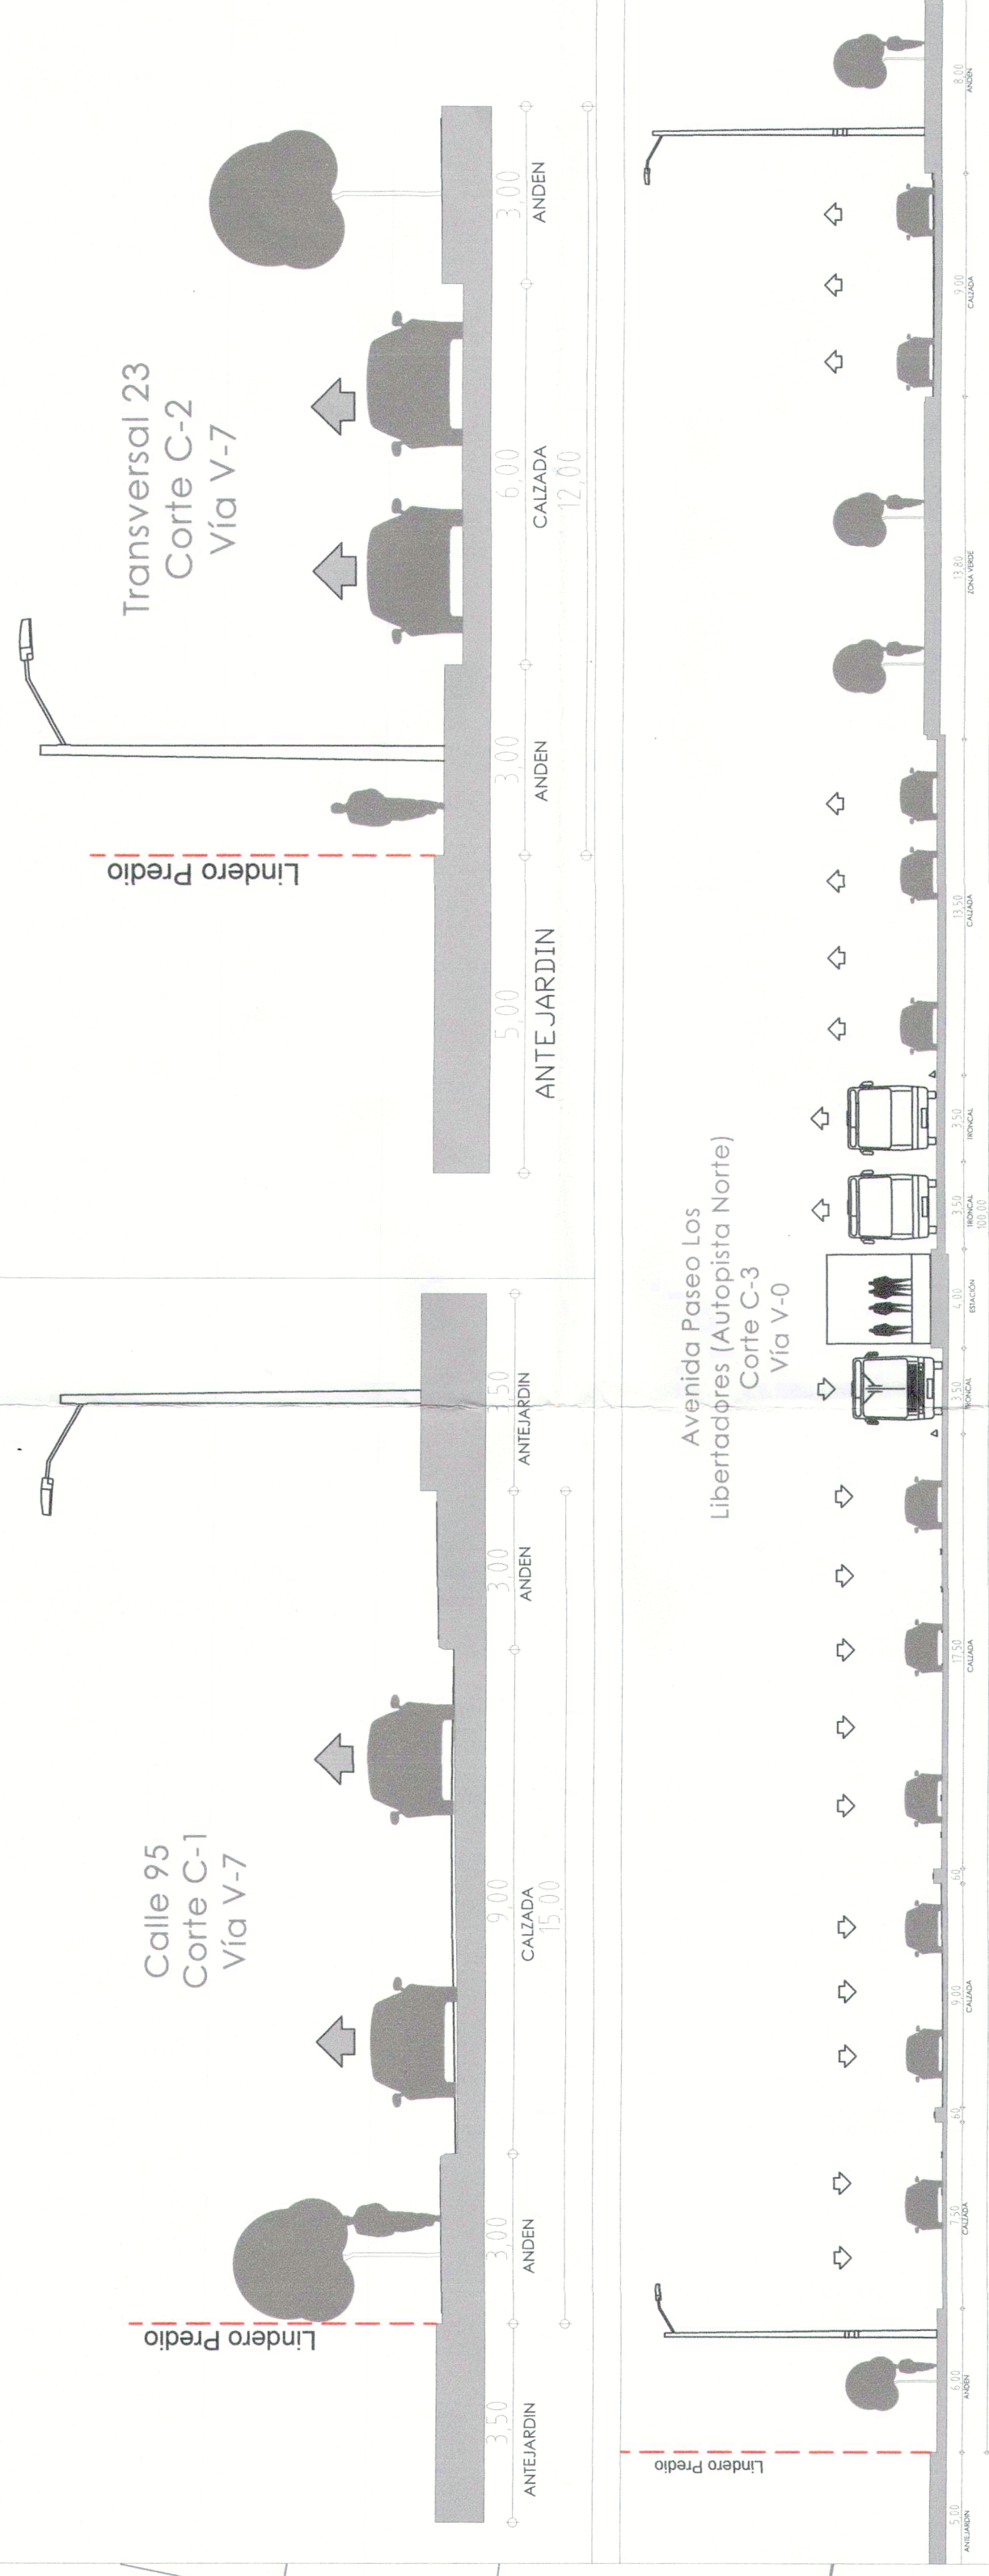

CUADRO DE ÁREAS

ÁREAS GENERALES		
DESCRIPCIÓN		Área m ²
ÁREA UTIL. PREDIO 50C-1625430 (RESOLUCIÓN 981 DE 2007)		3.552,00
ÁREA UTIL. PREDIO 50C-1325750 (Incorporado al presente Plan)		666,00
ÁREA TOTAL OBJETO DEL PLAN DE IMPLANTACIÓN		4.218,00
ÁREAS DE MITIGACIÓN DE IMPACTOS		
DESCRIPCIÓN	%	Área m ²
ÁREAS DE MITIGACIÓN ADOPTADAS MEDIANTE RESOLUCIÓN 981 DE 2007		
PLAZOLETA 1	20,85	100,45
PLAZOLETA 2	12,26	59,04
ÁREAS DE MITIGACIÓN PROPUESTAS (ÁREAS PRIVADAS AFECTAS AL USO PÚBLICO)		
PLAZOLETA 3	26,56	127,95
SOBREANCHO ANTEJARDINES EXISTENTES (AUTOPISTA NORTE, CALLE 95, TRANSVERSAL 23)	33,23	160,08
SOBREANCHO ANTEJARDIN AMPLIACIÓN (TRANSVERSAL 23)	7,10	34,20
TOTAL ÁREA MITIGACIÓN DE IMPACTOS	100	481,72

CONVENCIONES GENERALES

	Lindero del Lote (RESOLUCIÓN 981 DE 2007)		Antejardín
	Lindero del Lote (Incorporado al presente Plan)		Área de Mitigación
	Área Útil		Acceso y salida vehicular
	Huella del Edificio Existente		Acceso y salida ambulancias
	Sobreancho de Antejardín		Acceso y salida peatonal

REPÚBLICA DE COLOMBIA

ALCALDÍA MAYOR
DE BOGOTÁ D.C.

SECRETARÍA DISTRITAL DE
PLANEACIÓN

LOCALIZACIÓN, PROPUESTA Y DISTRIBUCIÓN DE ÁREAS GENERALES

CLINICA LOS NOGALES
TRANSVERSAL 23 N° 94A-17/39

PLAN DE IMPLANTACIÓN (PI) MODIFICACIÓN

PLANO No. 1 DE 1

NOTA GENERAL:

Este plano forma parte integral como se menciona el artículo 1 de la Resolución expedida. Es indicativo de delimitación, localización de cesiones, espacio público y cuadros de áreas.


15 MAR. 2018

ANDRÉS ORTIZ GÓMEZ
Secretario Distrital de Planeación

ANDRÉS ORTIZ GÓMEZ
Secretario Distrital de Planeación

Nota: Los curadores urbanos deberán acatar las disposiciones de la Resolución adoptada y verificarán la concordancia del proyecto con las normas urbanísticas vigentes.

OBSERVACIONES SDP

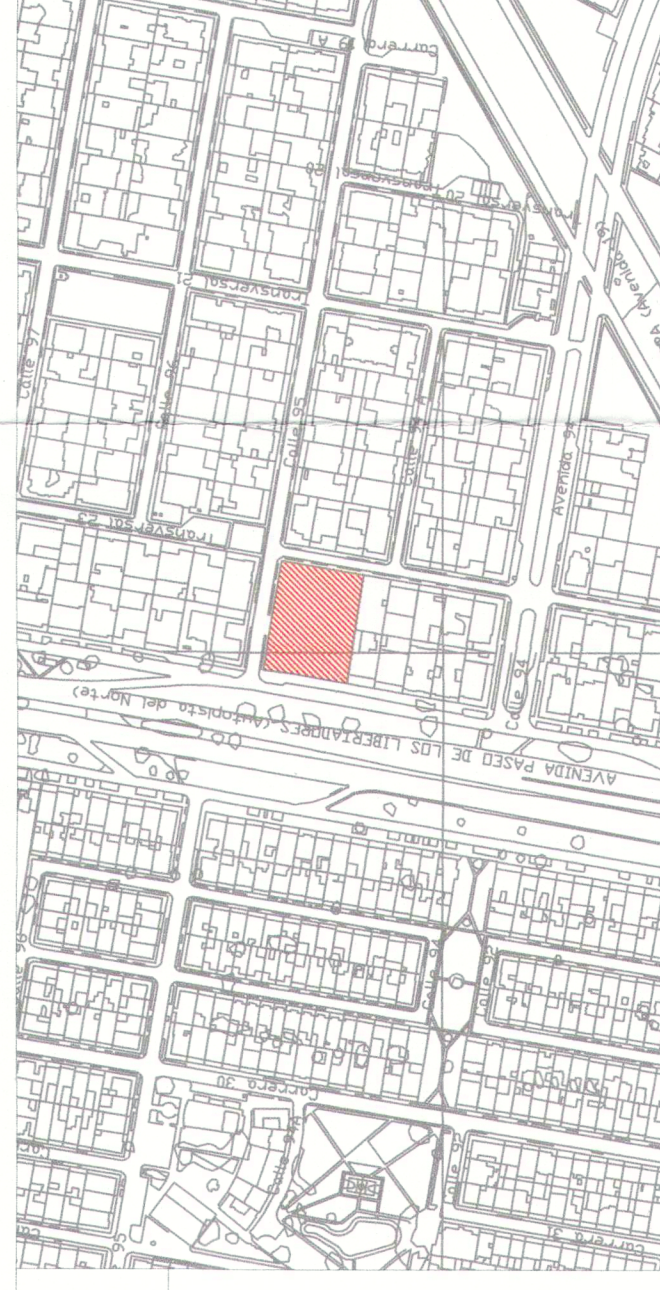

LOCALIZACIÓN GENERAL - ESC 1/5000