


ESQUEMA DE ASIGNACIÓN DE CARGAS URBANÍSTICAS




ESQUEMA DE CESIONES PUBLICAS

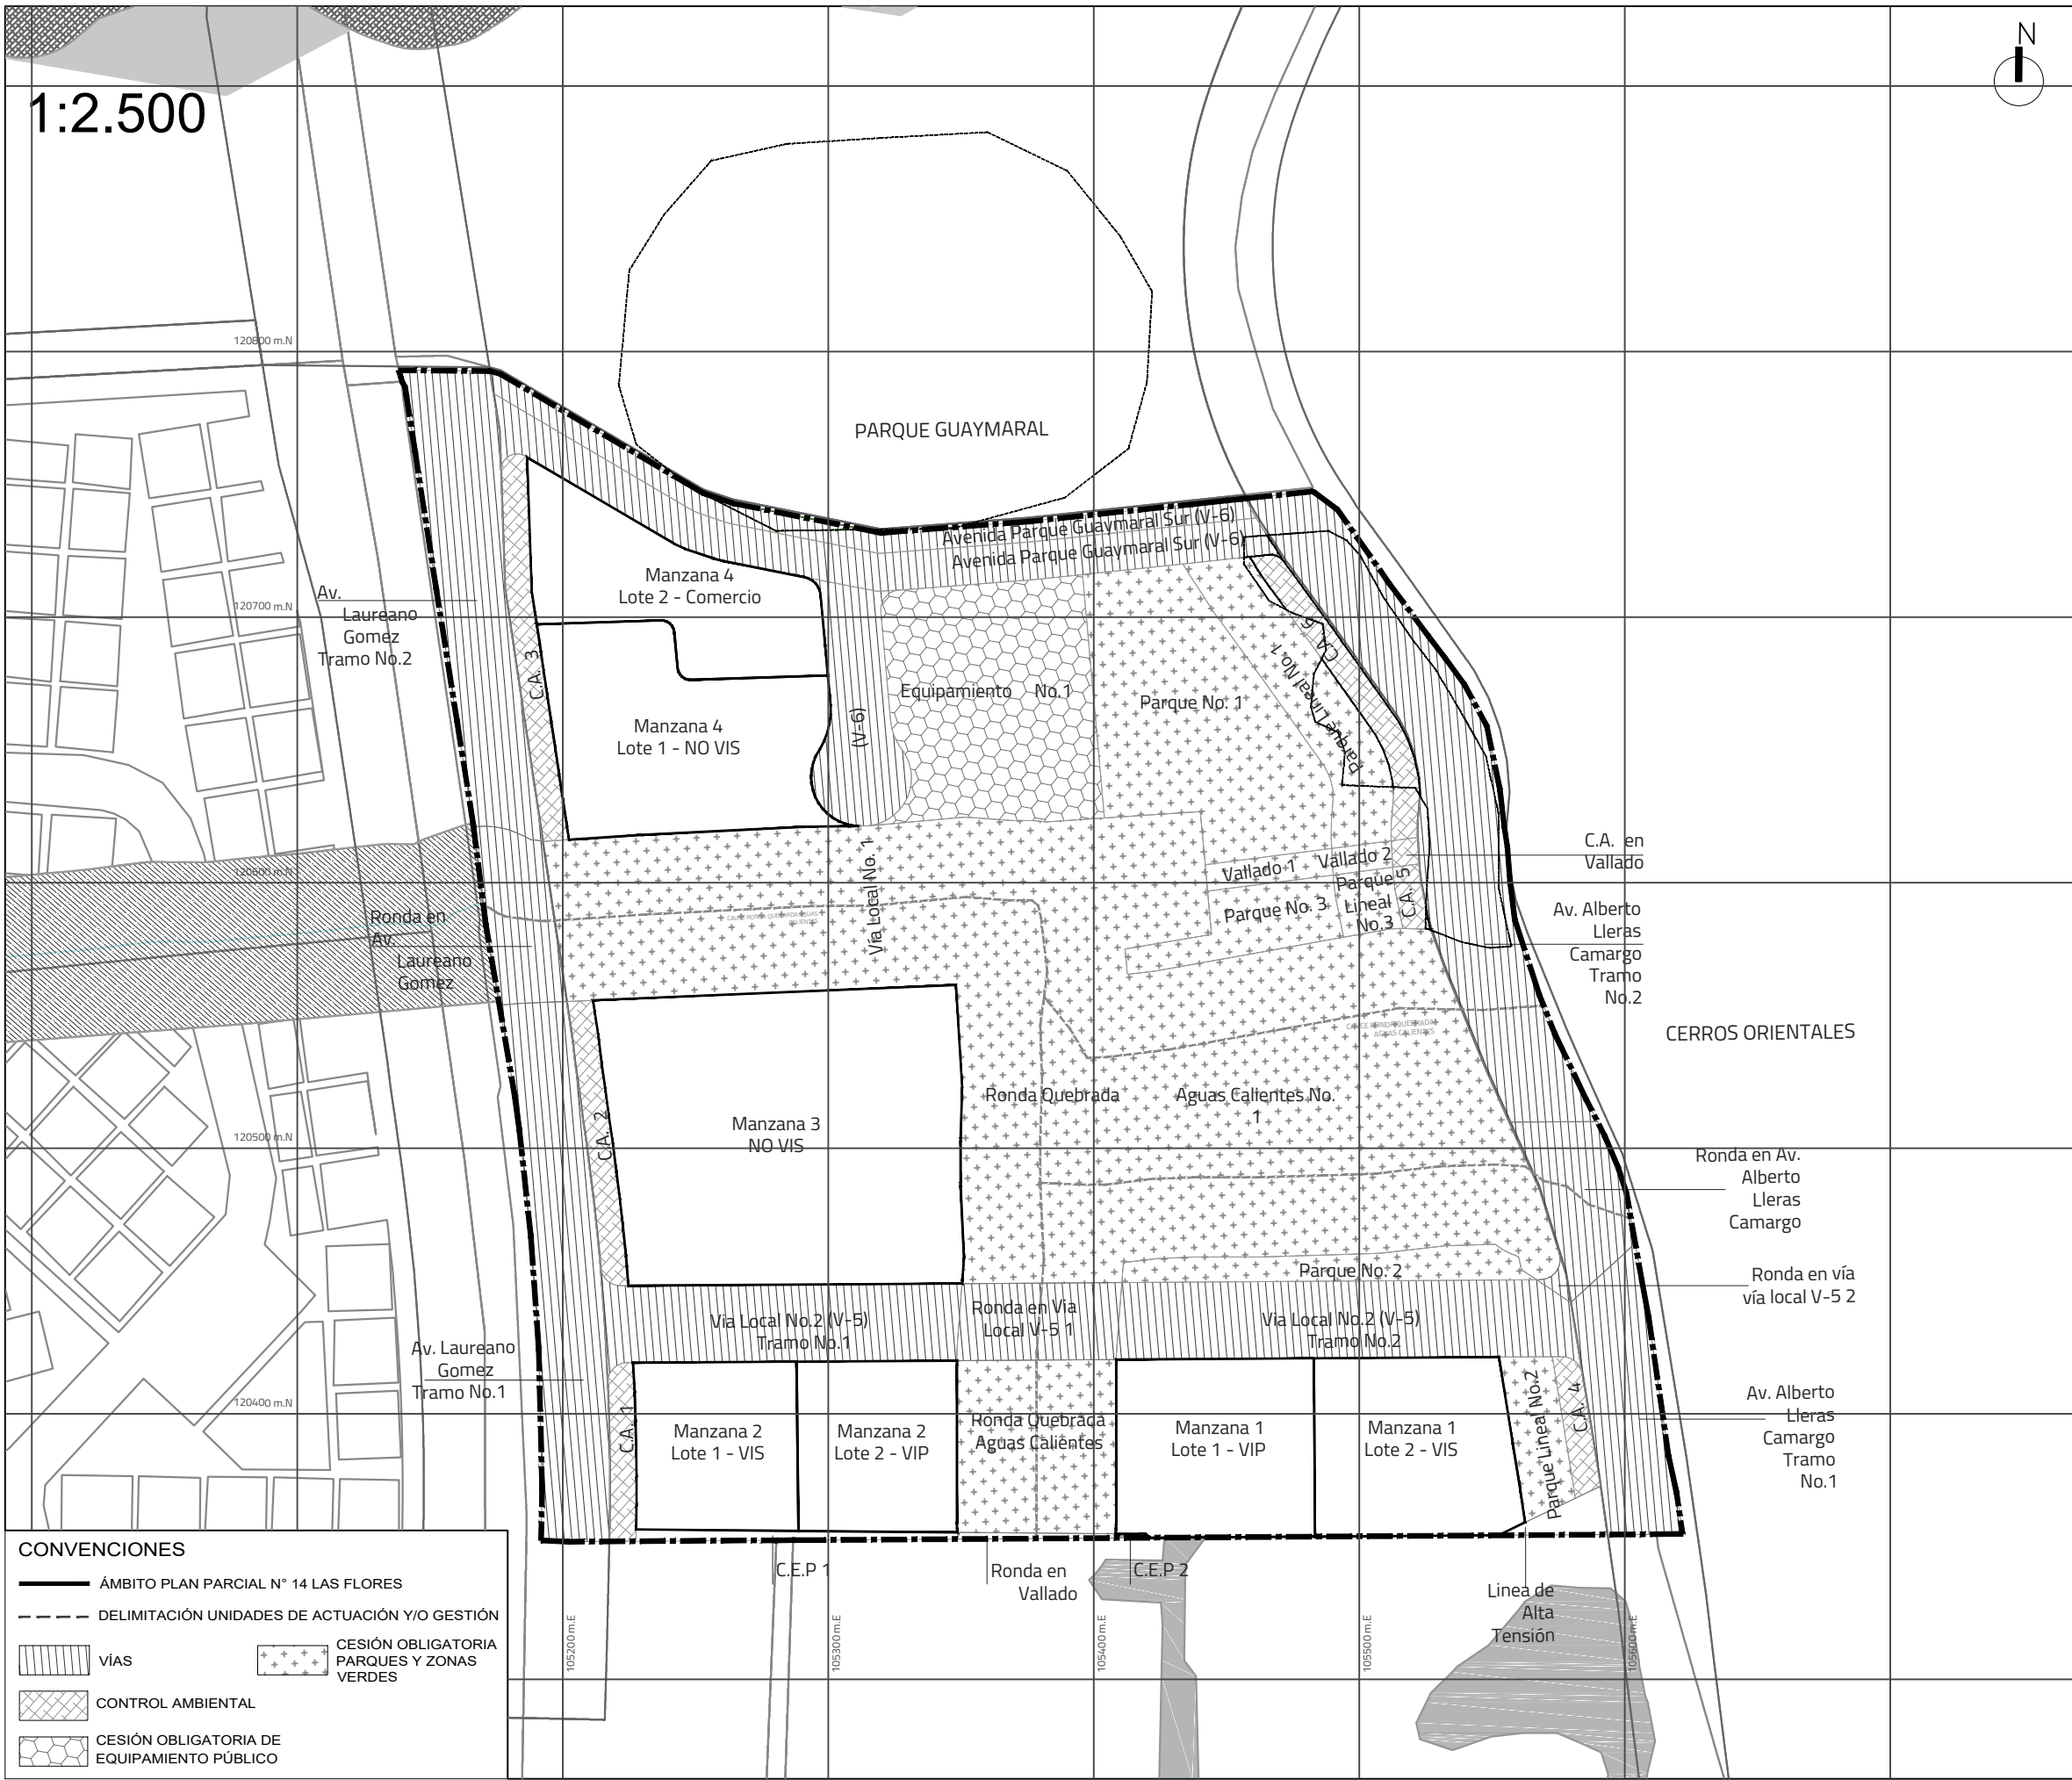

PERFILES VIALES


PERFIL VIAL A AV. LAUREANO GÓMEZ (CON ESTACIÓN DE TRANSMILENIO)

ESC 1: 300

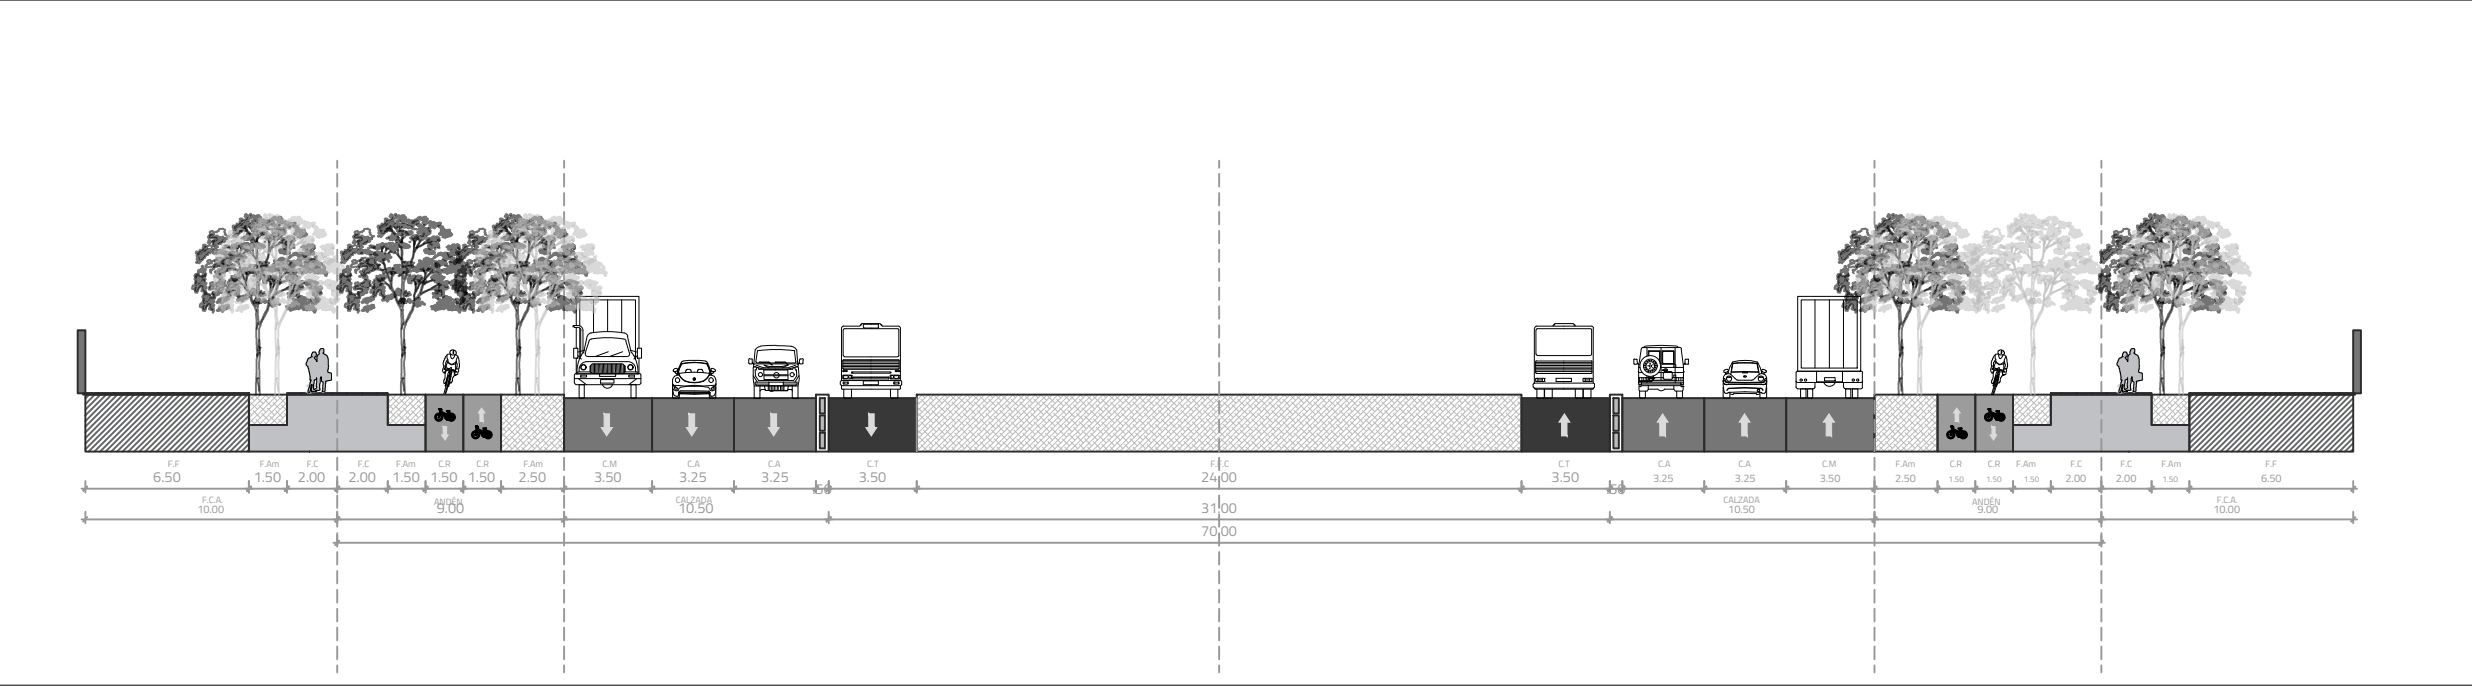

PERFIL VIAL B AV. ALBERTO LLERAS CAMARGO TIPO V-2 DE 40M


ESC 1: 200

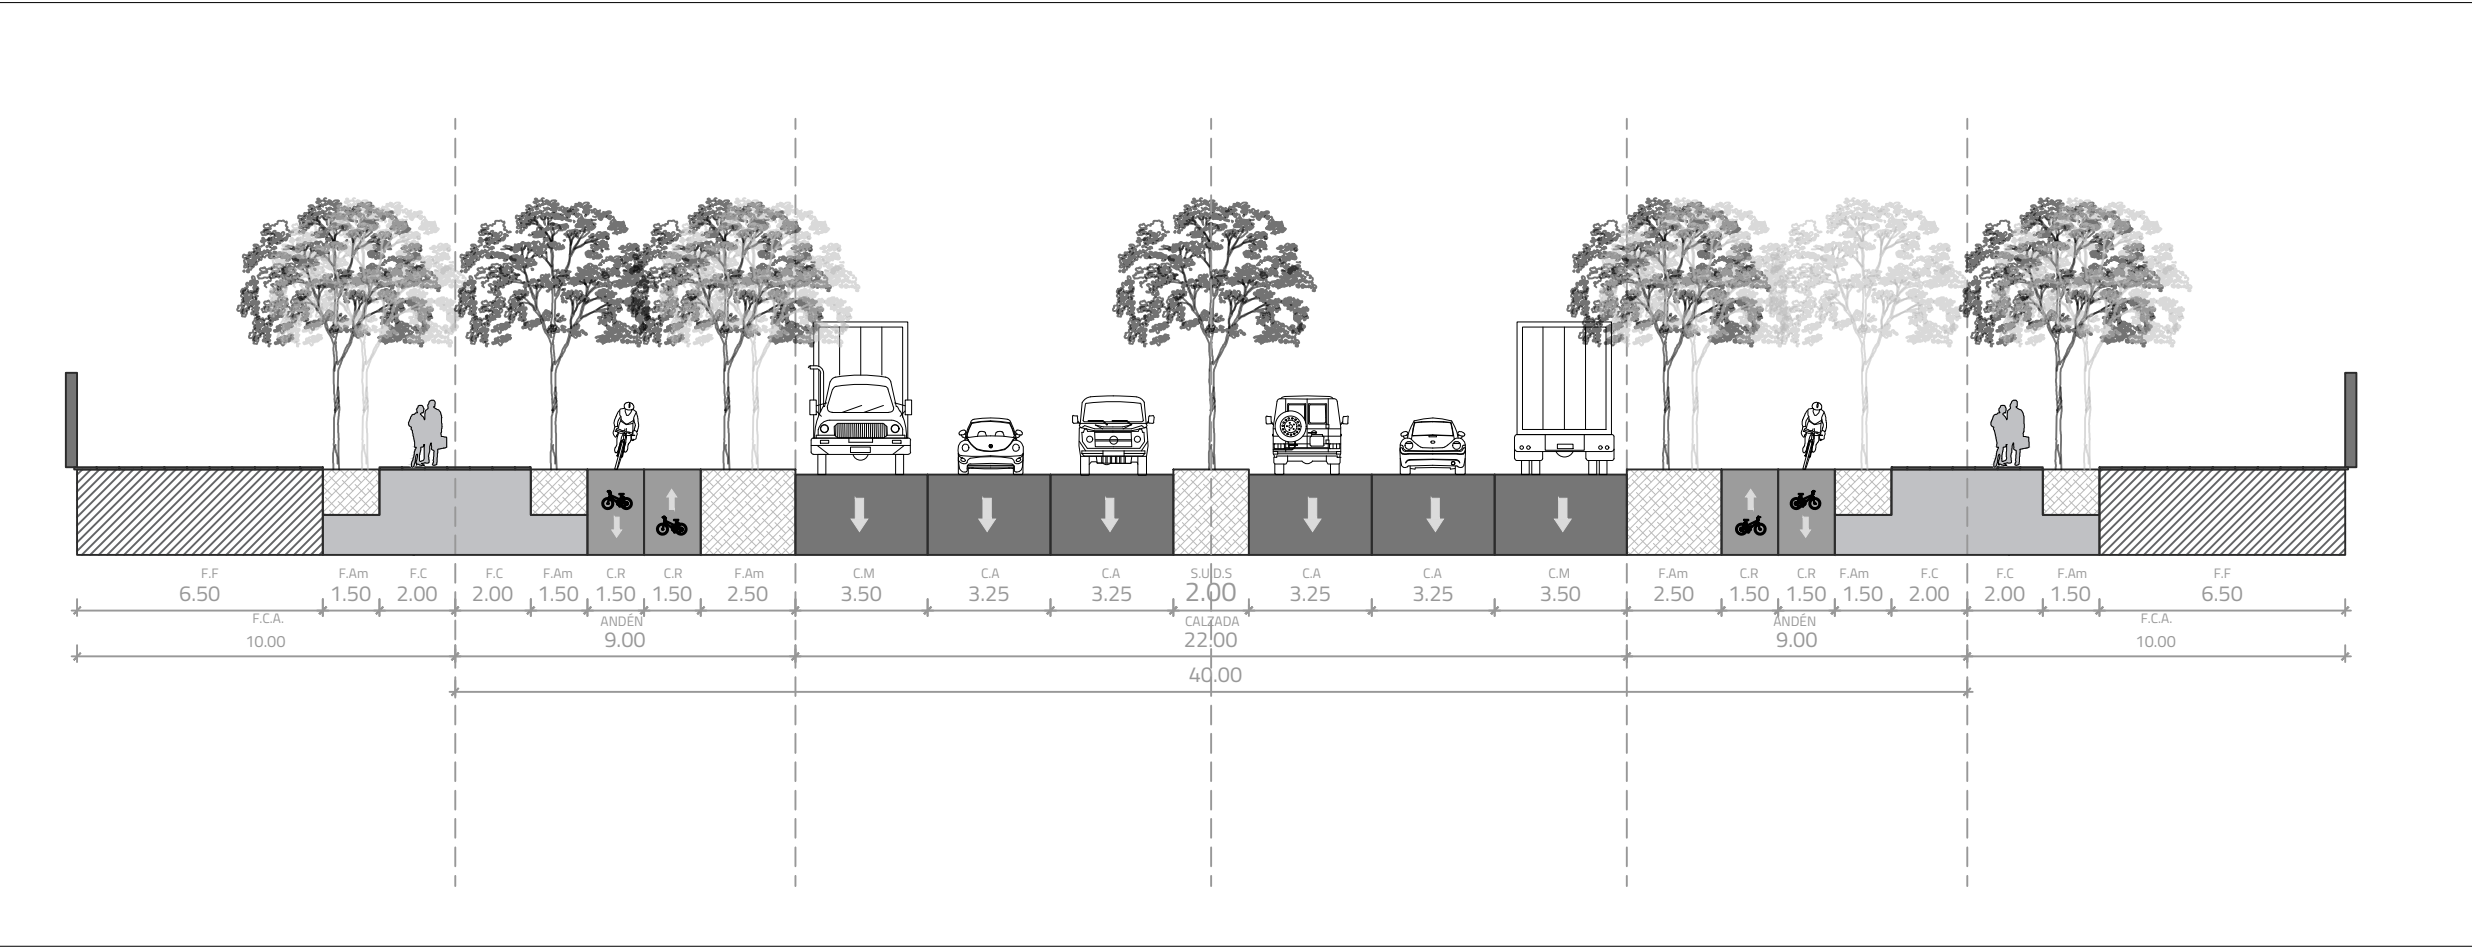

ESQUEMA DE UNIDADES DE GESTIÓN O ACTUACIÓN Y ETAPAS




DESTINACIÓN VIS Y VIP

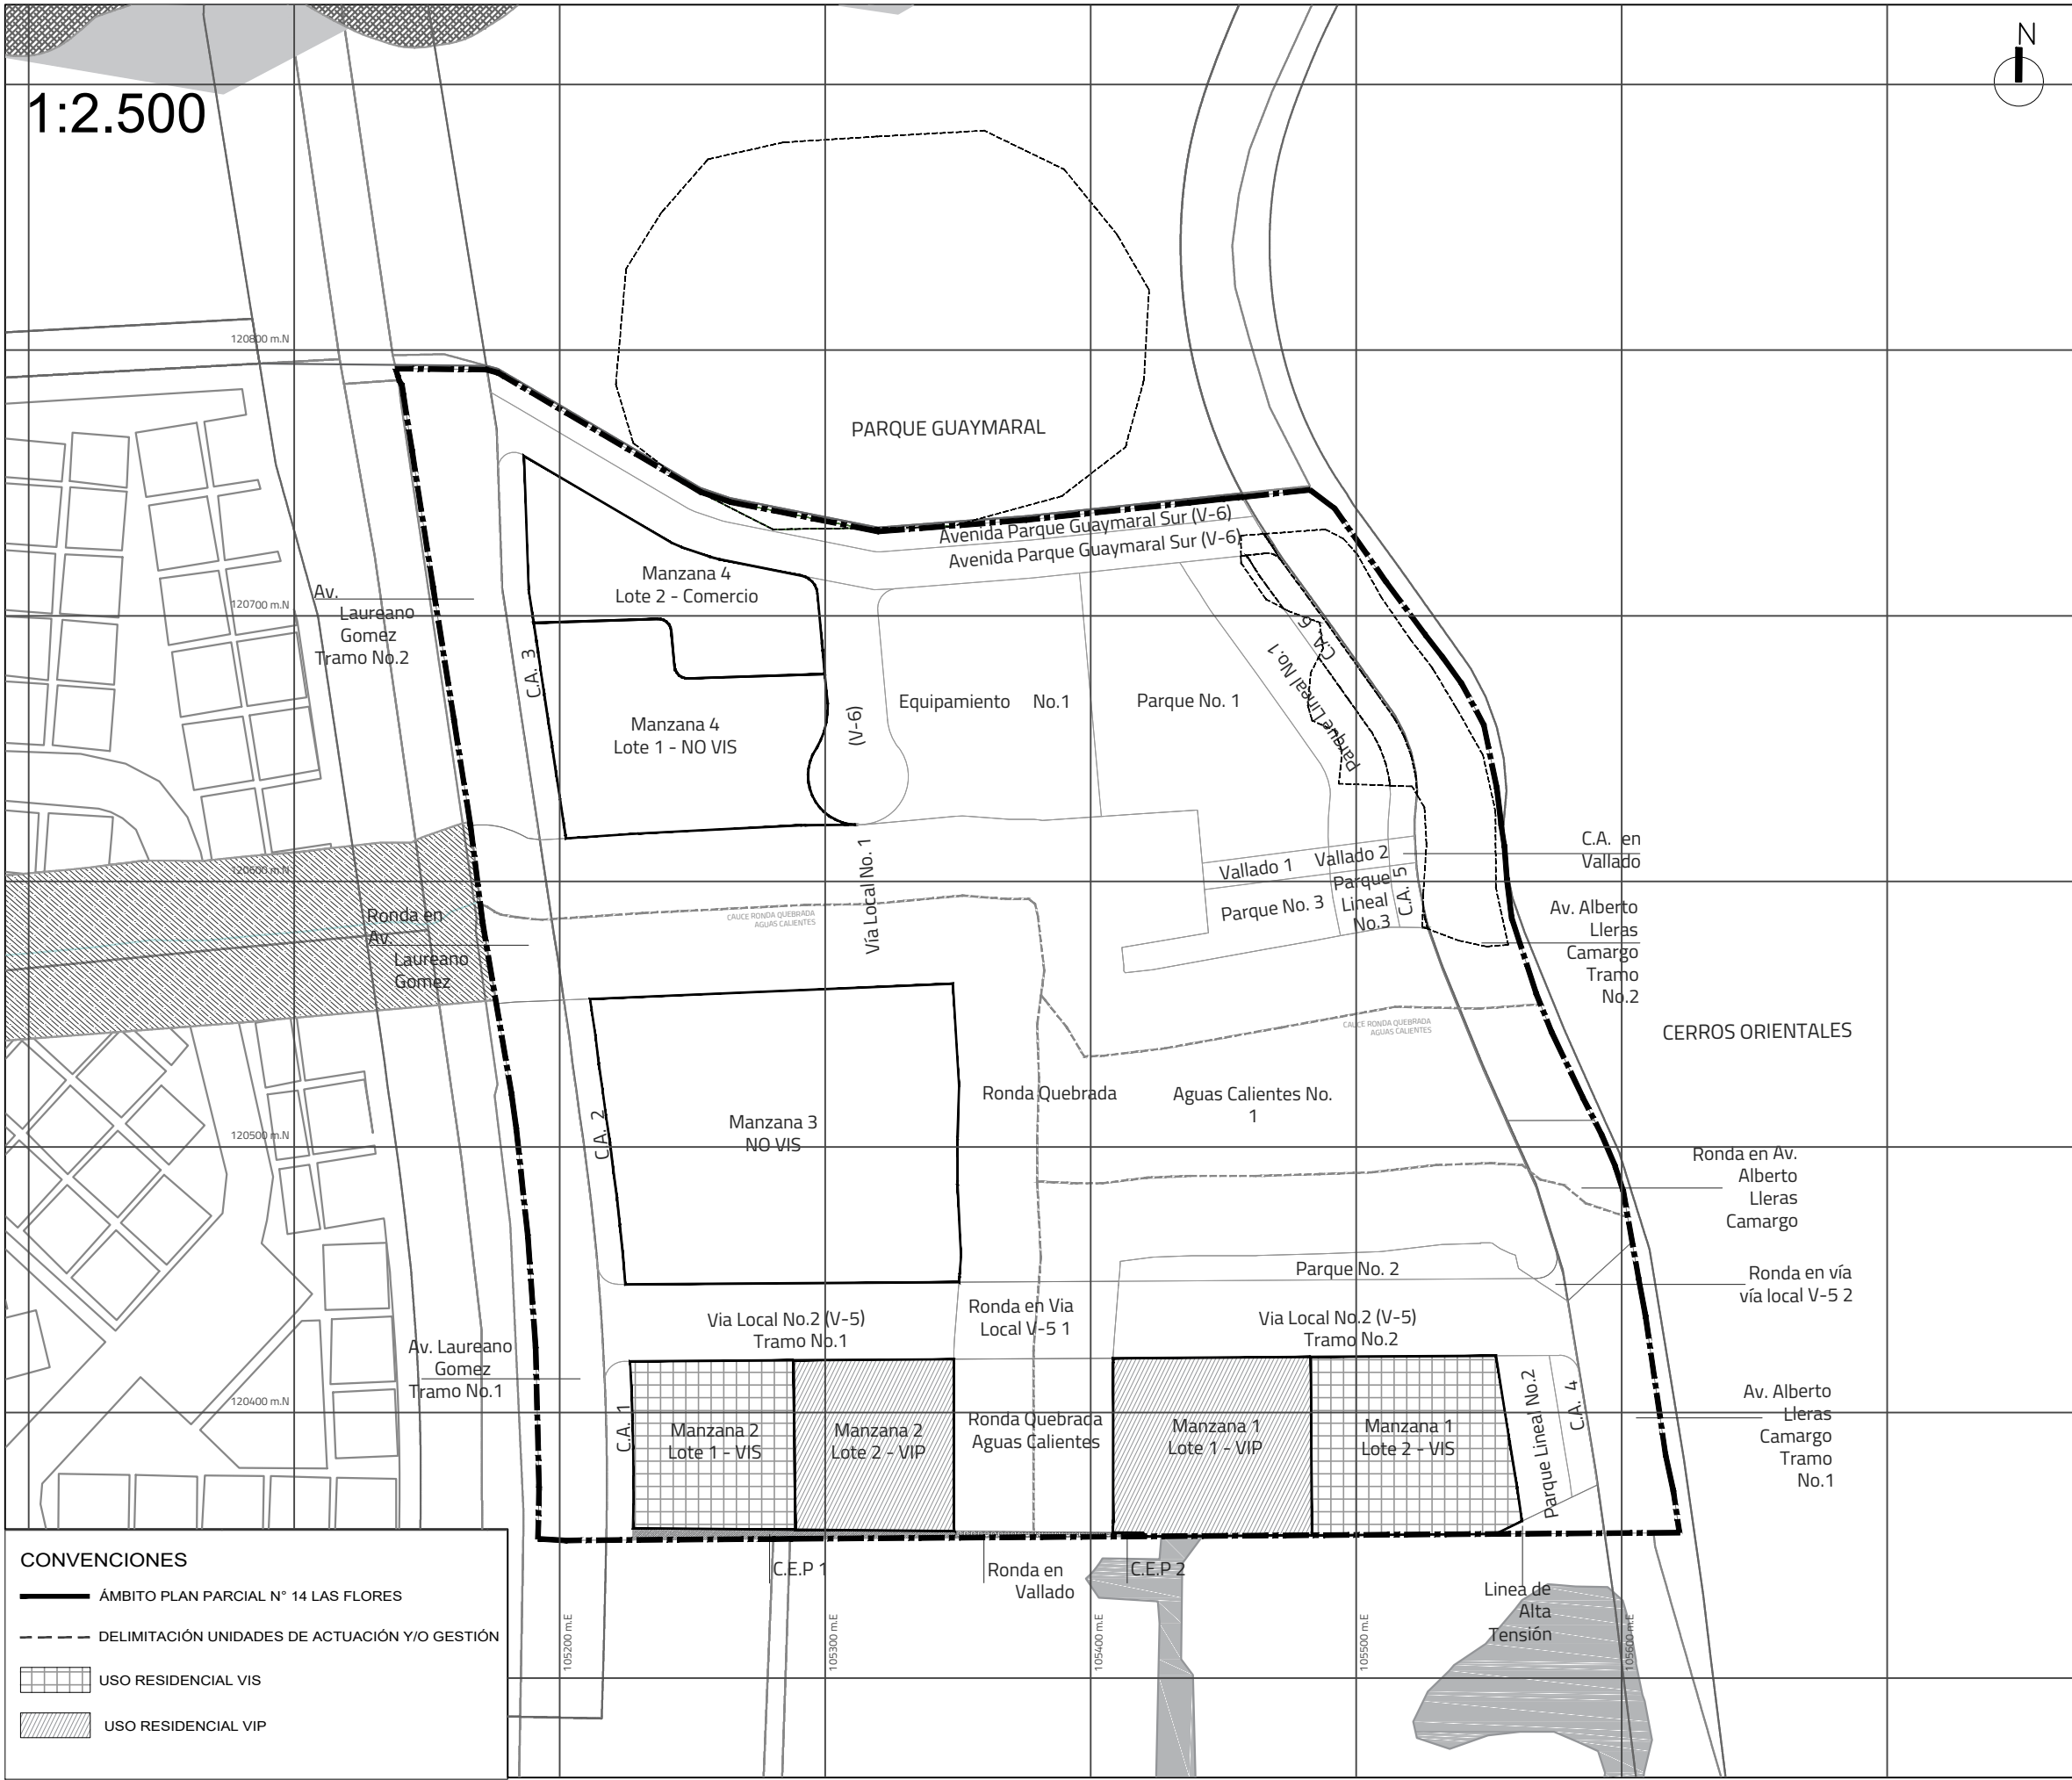


PERFIL VIAL C VÍA LOCAL PROPUESTA TIPO V-5 DE 29 M

ESC 1: 150

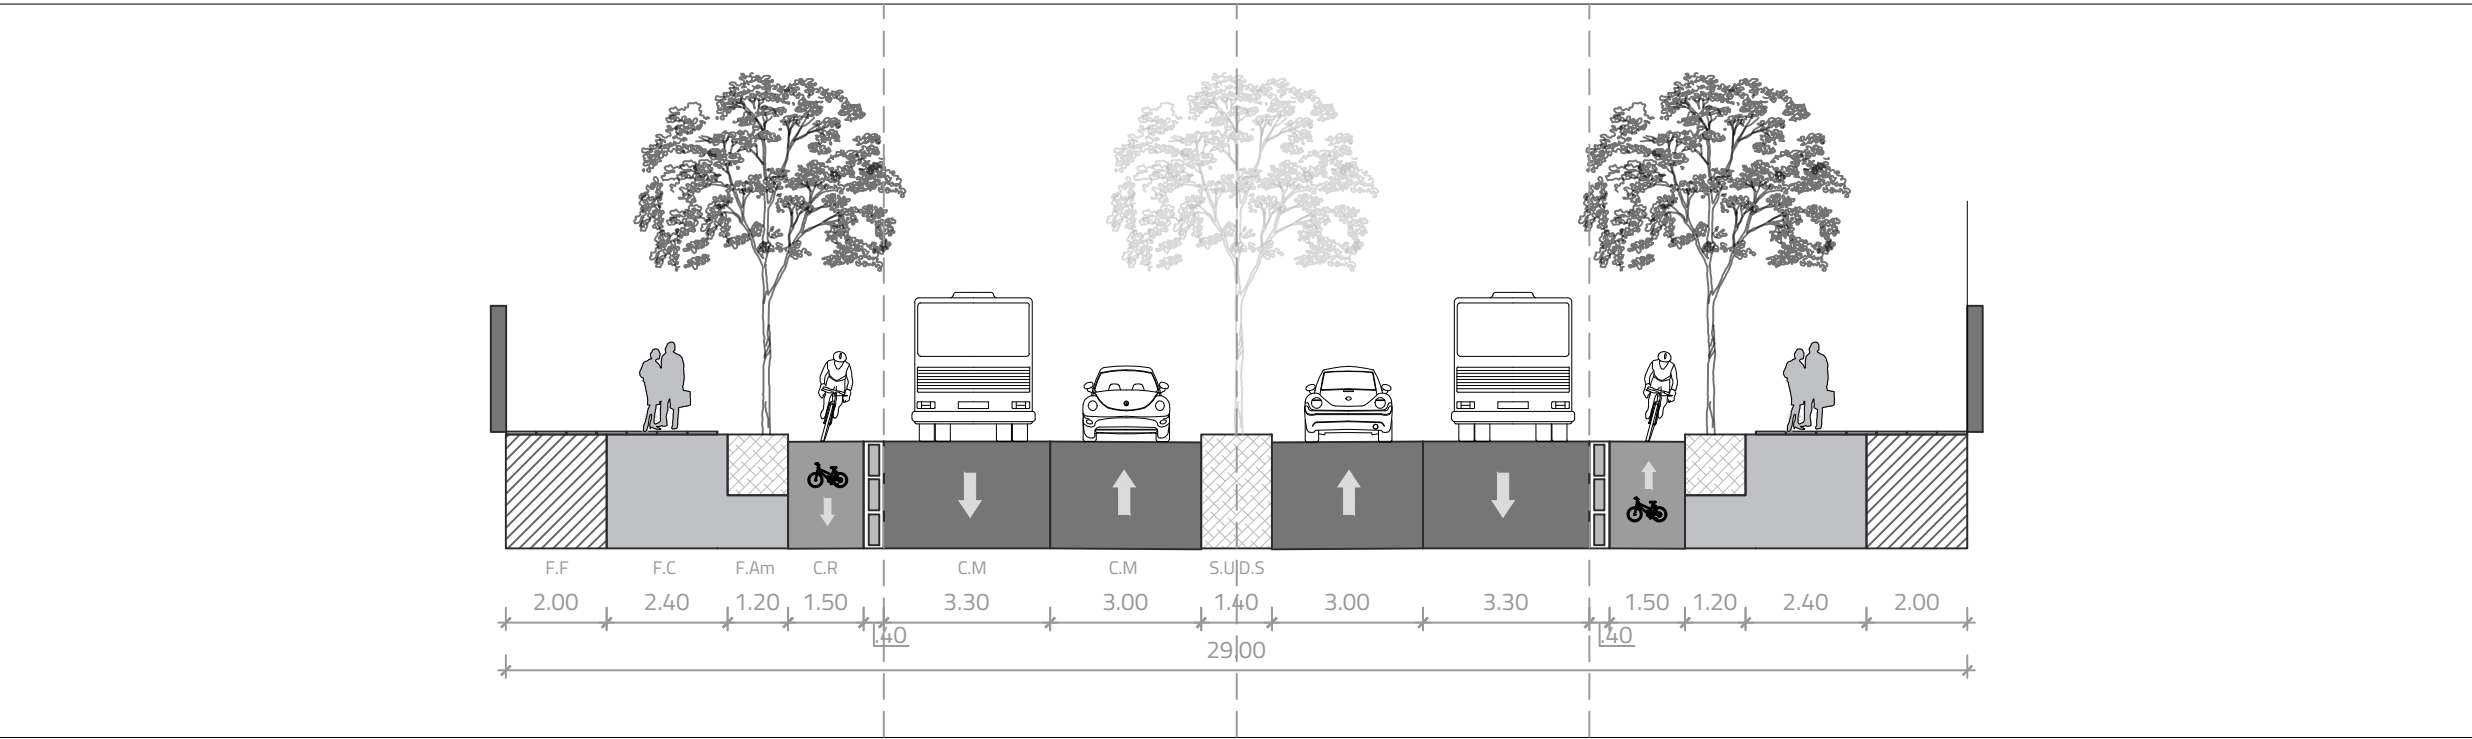

PERFIL VIAL D VÍA LOCAL PROPUESTA TIPO V-6 OP 1 DE 22 M

ESC 1: 150

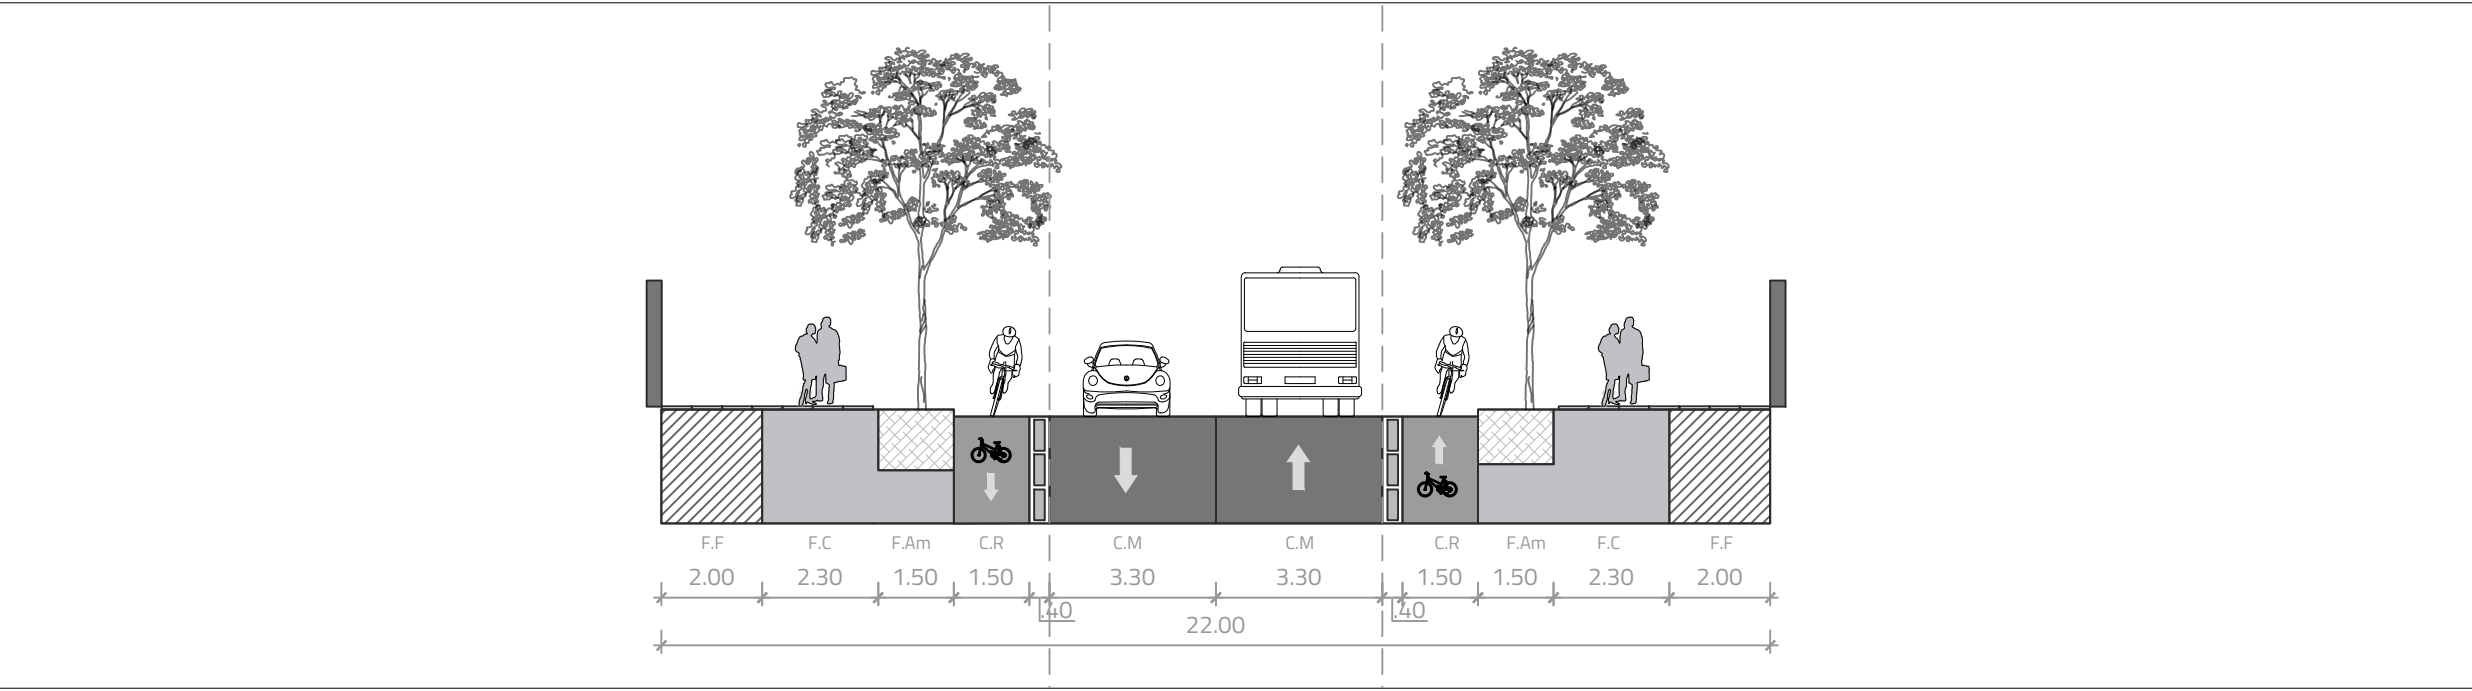

PLAN PARCIAL
No. 14
LAS FLORES

POZ NORTE "CIUDAD LAGOS DE TORCA"

COMPONENTES URBANOS

PERFILES VIALES
CARGAS URBANÍSTICAS
ESPACIO PUBLICO
UNIDADES DE GESTIÓN O ACTUACIÓN Y ETAPAS
DESTINACIÓN VIS Y VIP

PLANCHA:

PLANO 2
DE 2


ESCALA:

1:2500

FECHA:

MARZO
2023

LOCALIZACIÓN GENERAL

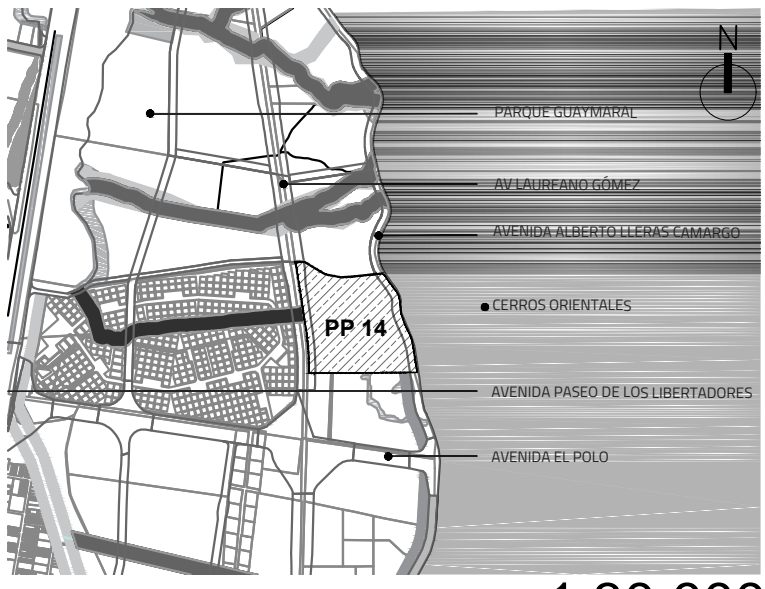

1:30.000

OBSERVACIONES

ALCALDÍA MAYOR DE BOGOTÁ D.C.

SECRETARÍA DISTRITAL DE PLANEACIÓN

MARÍA MERCEDES JARAMILLO GARCÉS
SECRETARÍA DISTRITAL DE PLANEACIÓN

DECRETO DISTRITAL N°:

BOGOTÁ D. C.

CLAUDIA NAYIBE LÓPEZ HERNÁNDEZ
ALCALDESA MAYOR DE BOGOTÁ D.C.

SECRETARÍA DISTRITAL DE PLANEACIÓN

CLAUDIA ANDREA RAMIREZ MONTILLA
SUBSECRETARÍA DE PLANEACIÓN TERRITORIAL